


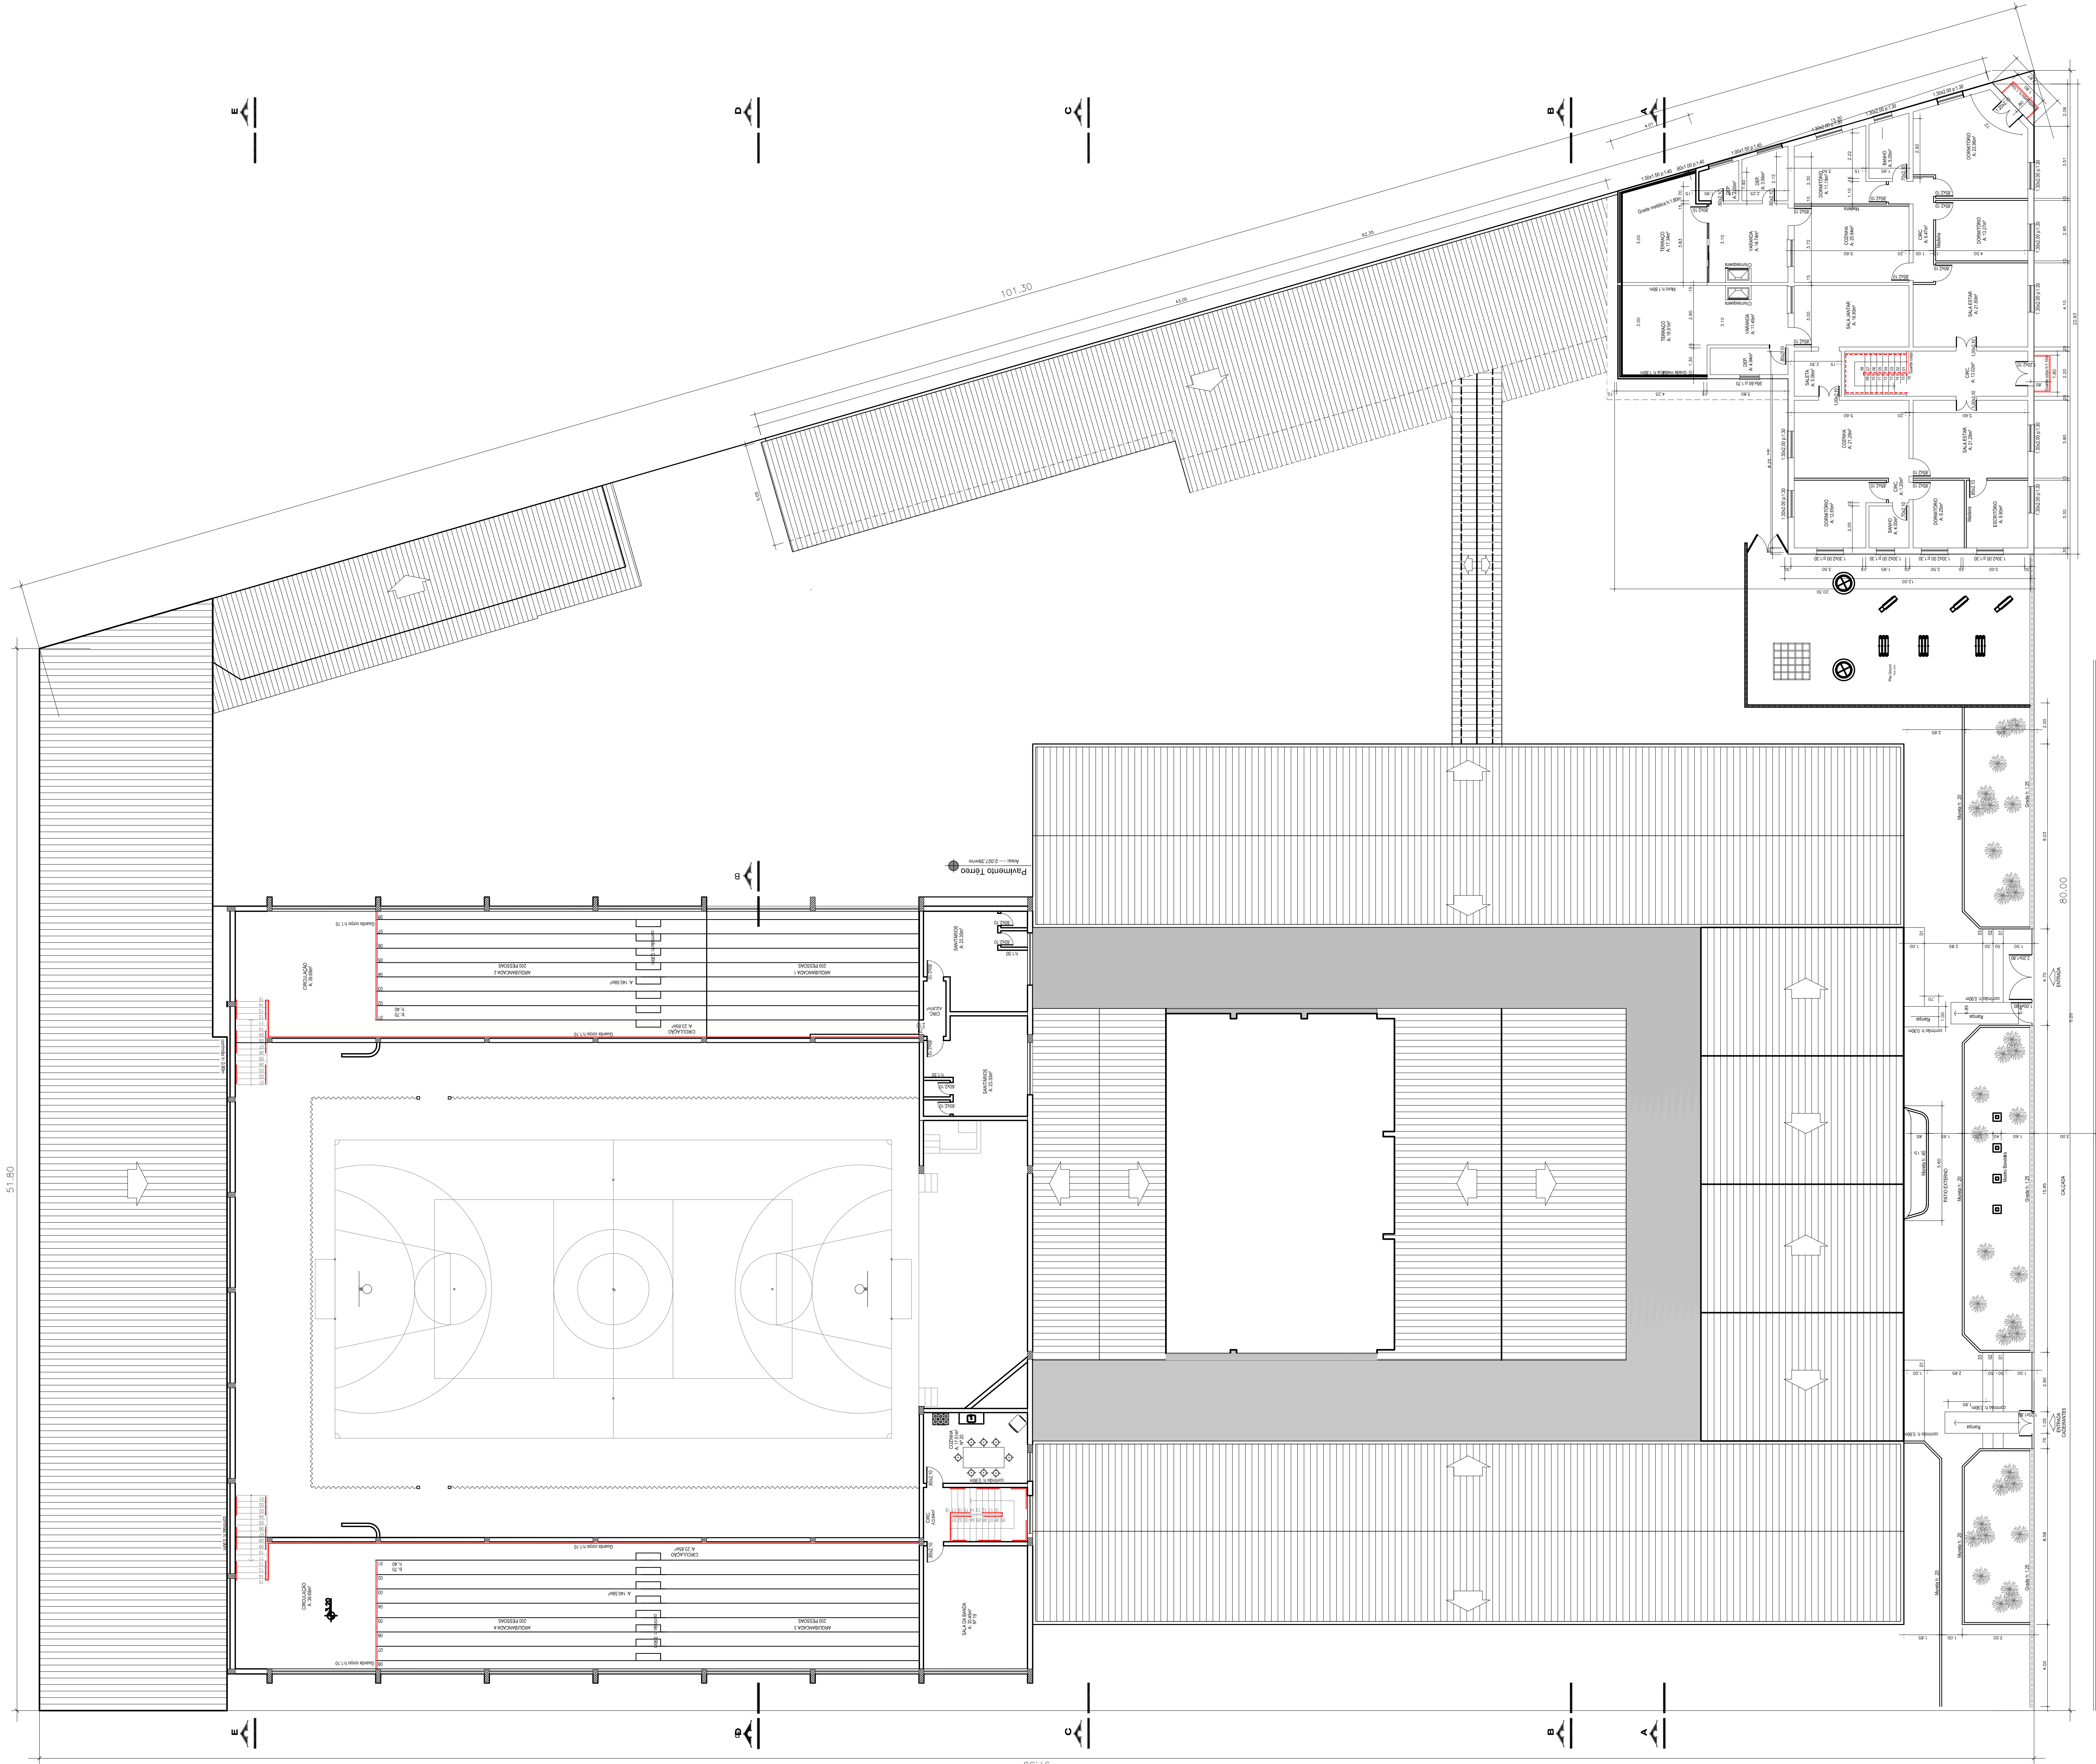

DATA	Alteração	DESCRIÇÃO	DESENHISTA	VISTO
Diâmetro			Arq.	Arq.



Universidade Luterana do Brasil
Rua Farroupilha, 8001 - Bairro São José - Canoas/RS
D.E.A. DIVISÃO DE ENGENHARIA E ARQUITETURA
OBRAS ESCOLA DE EDUCAÇÃO BÁSICA CONCORDIA
ASSUNTO PROJETO ARQUITETÔNICO - CANDELÁRIA
PLANTA BAIXA PAVIMENTO SUPERIOR
PRÓPRIETÁRIO Associação Educacional do Brasil - AELBRA - CNPJ 08.332.950/00070
RESPONSÁVEL TÉCNICO Arq. Lúcia Evelyn Figueiredo Bortoluzzi ABR44-3
DATA: 04/01/2015 ESCALA: 1/200 ÁREA: 4.818,91m² DESENHO: S.M.R.

PRINCHA

A04

Planta Baixa Segundo Pavimento