




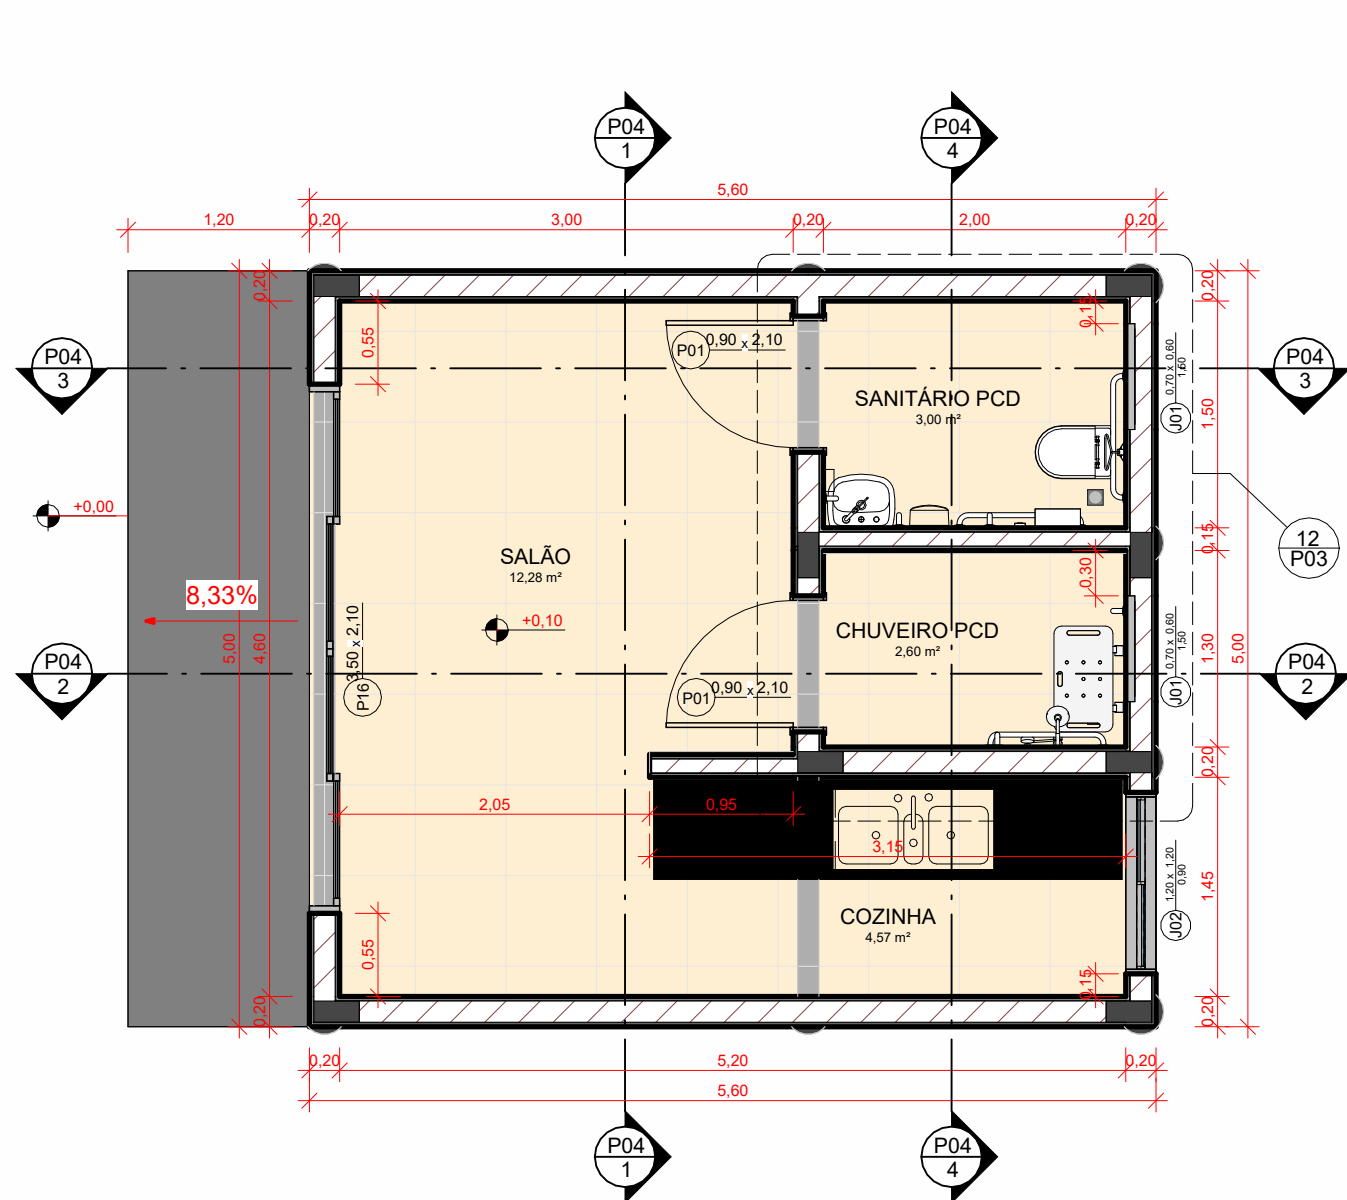


1 **TÉRREO**
ESCALA: 1:50

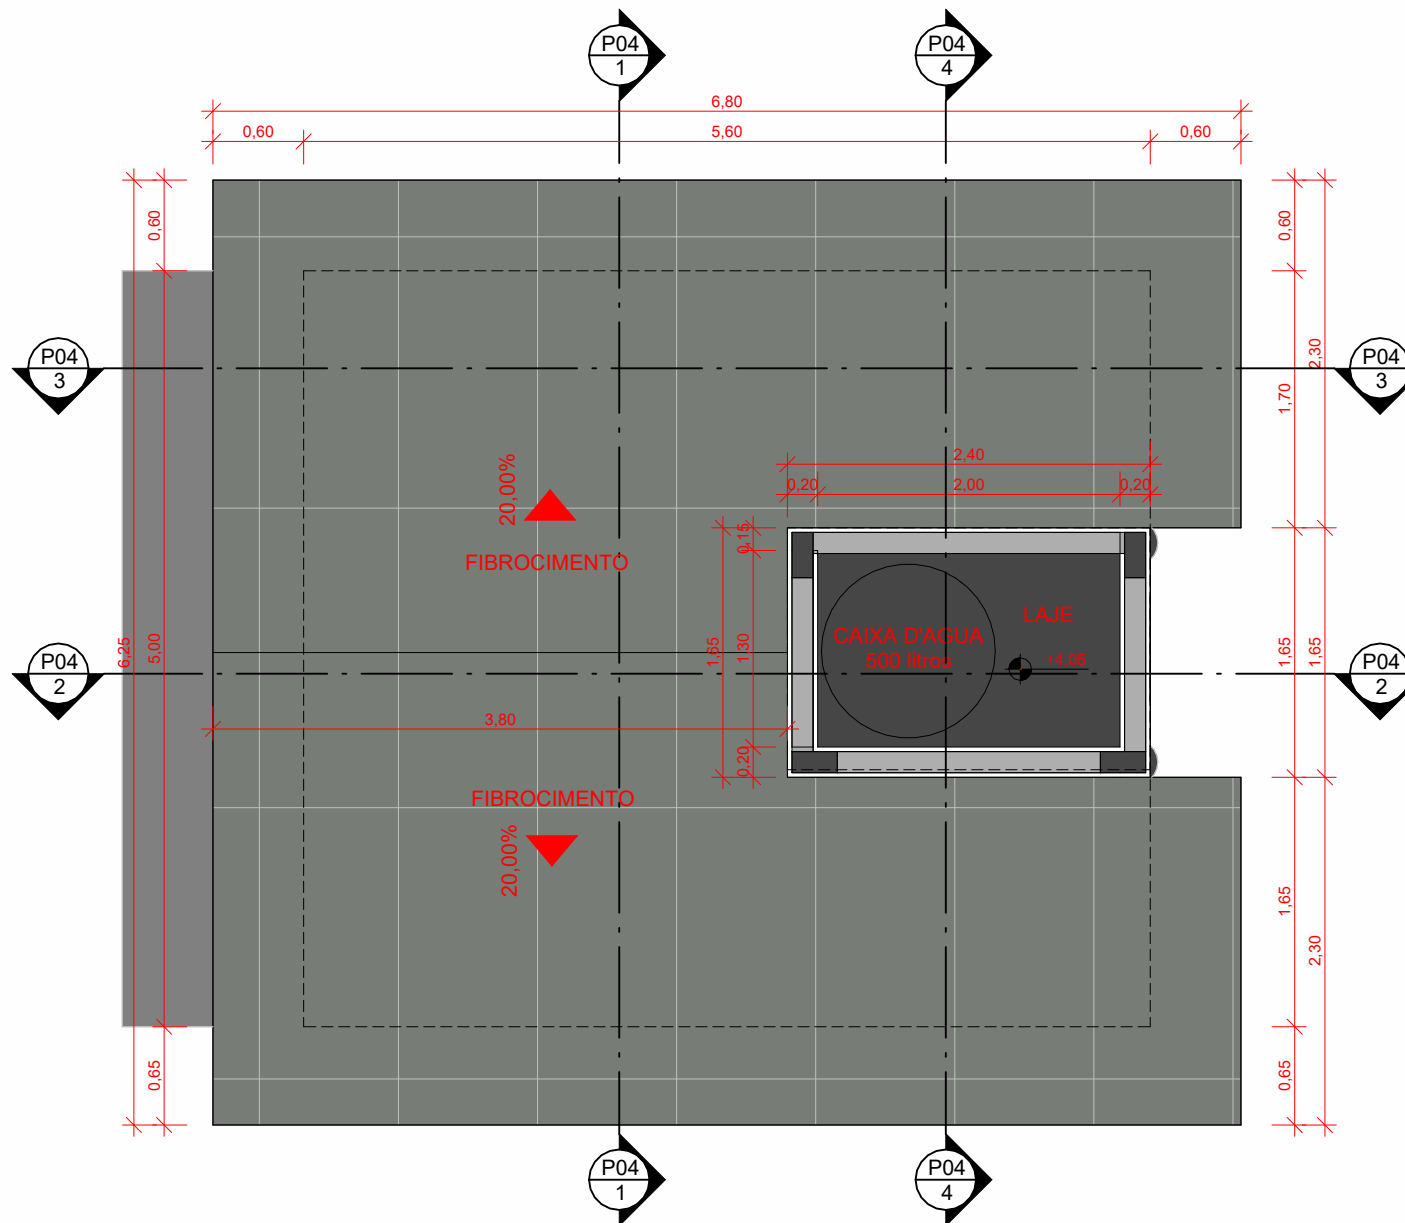

2 **COBERTURA**
ESCALA: 1:50

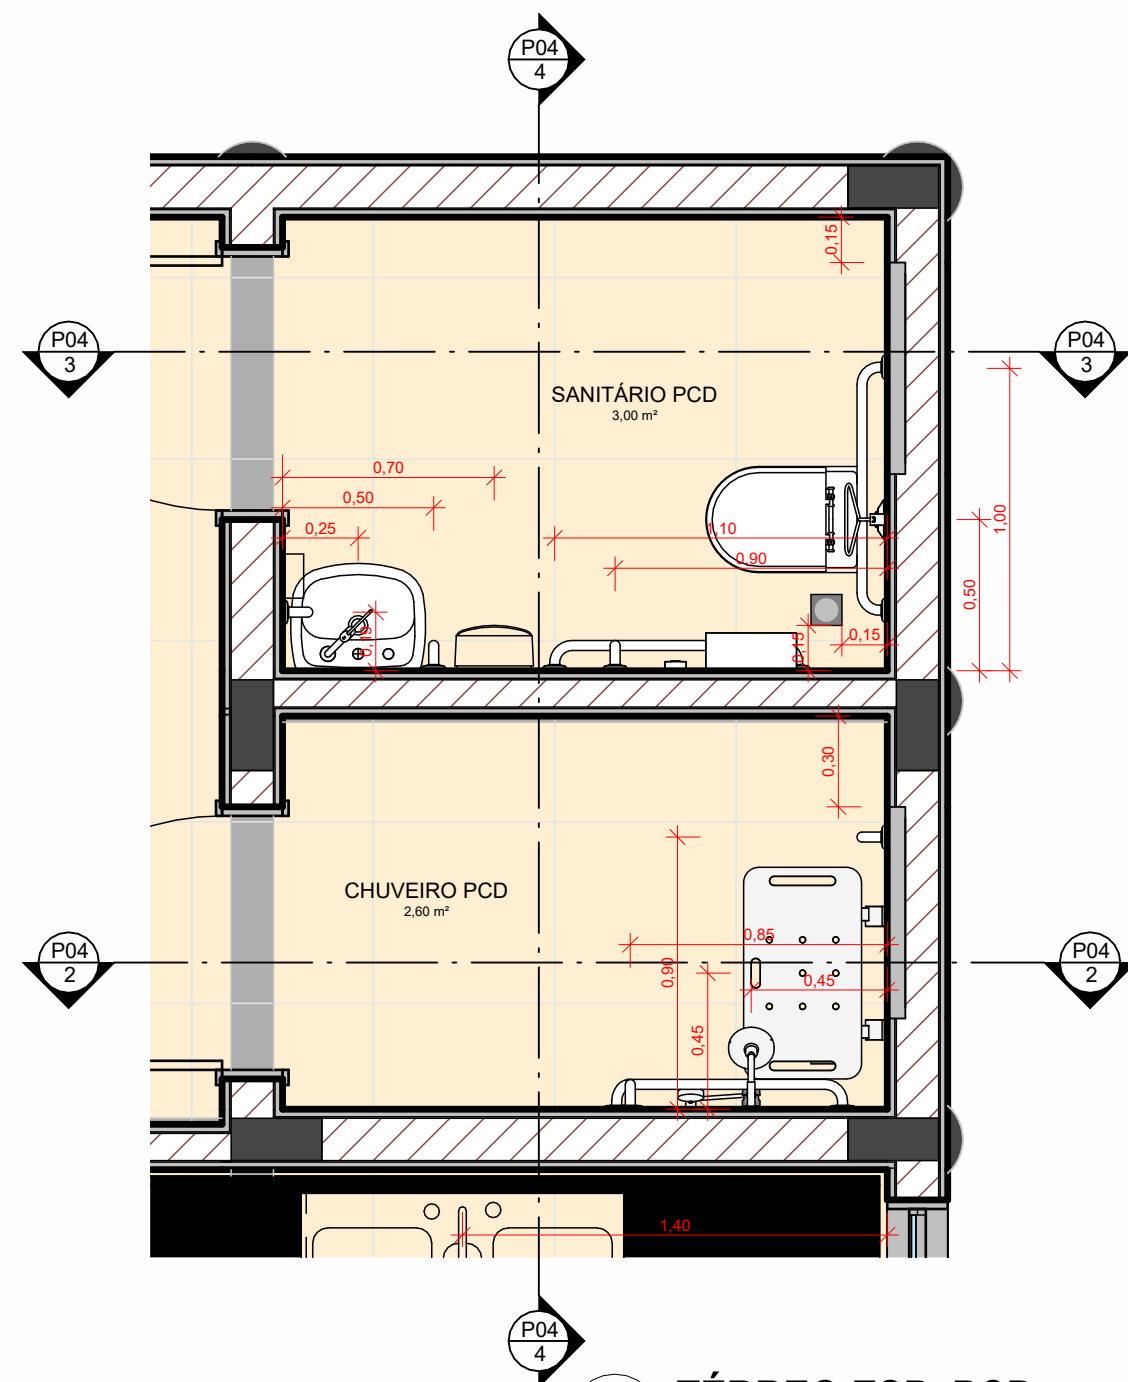

12 **TÉRREO ESP. PCD**
ESCALA: 1:25

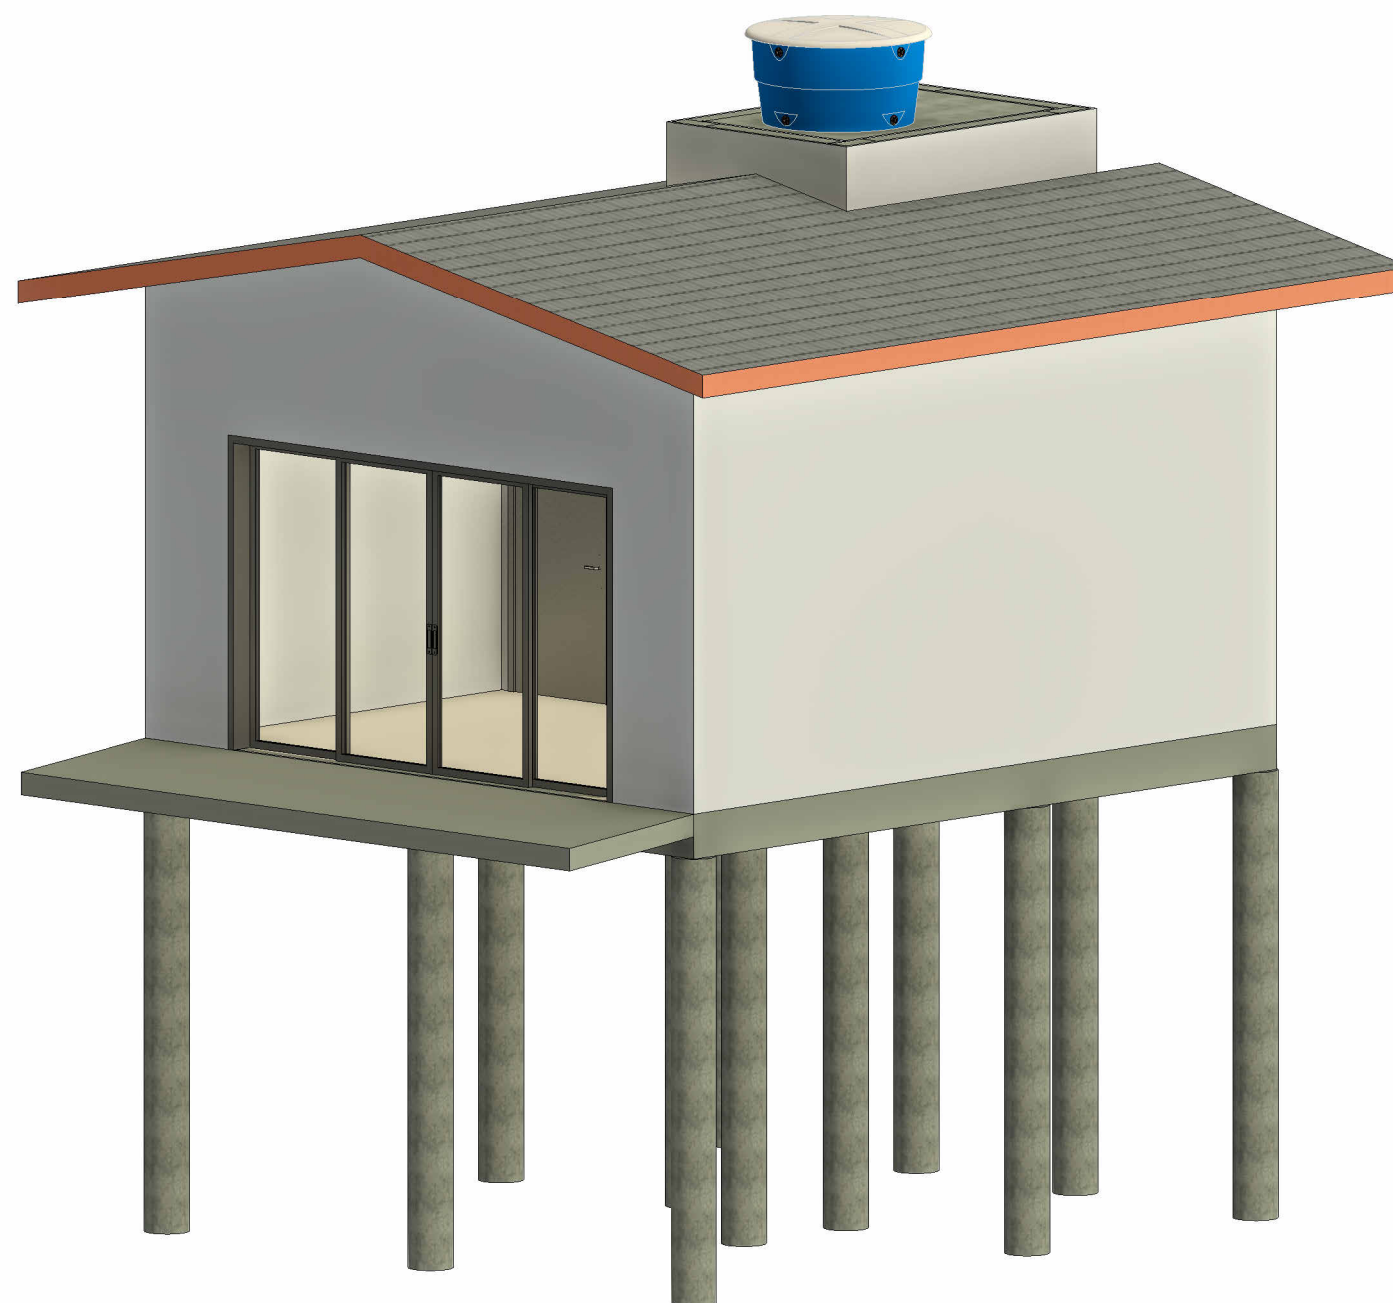

7 **3D**
ESCALA:

		PREFEITURA MUNICIPAL DE CANDELÁRIA	
SECRETARIA DE GOVERNO E PLANEJAMENTO		SECRETARIA DE GOVERNO E PLANEJAMENTO	
DEPARTAMENTO DE ENGENHARIA & ARQUITETURA		Av. Pereira Rêgo, nº1.665 - Centro, Candelária-RS, CEP:96930-000 Fone/fax: (51) 3743 8100	
OBRA: CONSTRUÇÃO DA SEDE DOS CICLISTAS		ÁREA TOTAL CONSTRUÍDA:	
LOCAL: Avenida Getúlio Vargas, 1900 (Parque de Eventos) - Candelária/RS		28,00 m²	
Documento assinado digitalmente  NESTOR RUBEM ELLWANGER Data: 23/10/2025 07:32:39-0300 Verifique em https://validar.iti.gov.br		ESCALA:	
NESTOR RUBEM ELLWANGER - Prefeito Municipal		Como indicada	
PETIELLE CARDOSO DE OLIVEIRA:02054228028		DESENHO:	
Assinado de forma digital por PETIELLE CARDOSO DE OLIVEIRA:02054228028 Dados: 2025.10.23 07:41:59 -03'00'		PREFEITURA_CICLISTA	
PETIELLE CARDOSO DE OLIVEIRA - Engº Civil CREA RS256425		PRCHA Nº:	
OBRA: PLANTA BAIXA TÉRREO, COBERTURA e 3D		PROJETO Nº:	
		008/2025	
		DATA:	
		22/10/2025	
		P03	