


PLANTA BAIXA PAVIMENTO TÉRREO

ESCALA 1:75

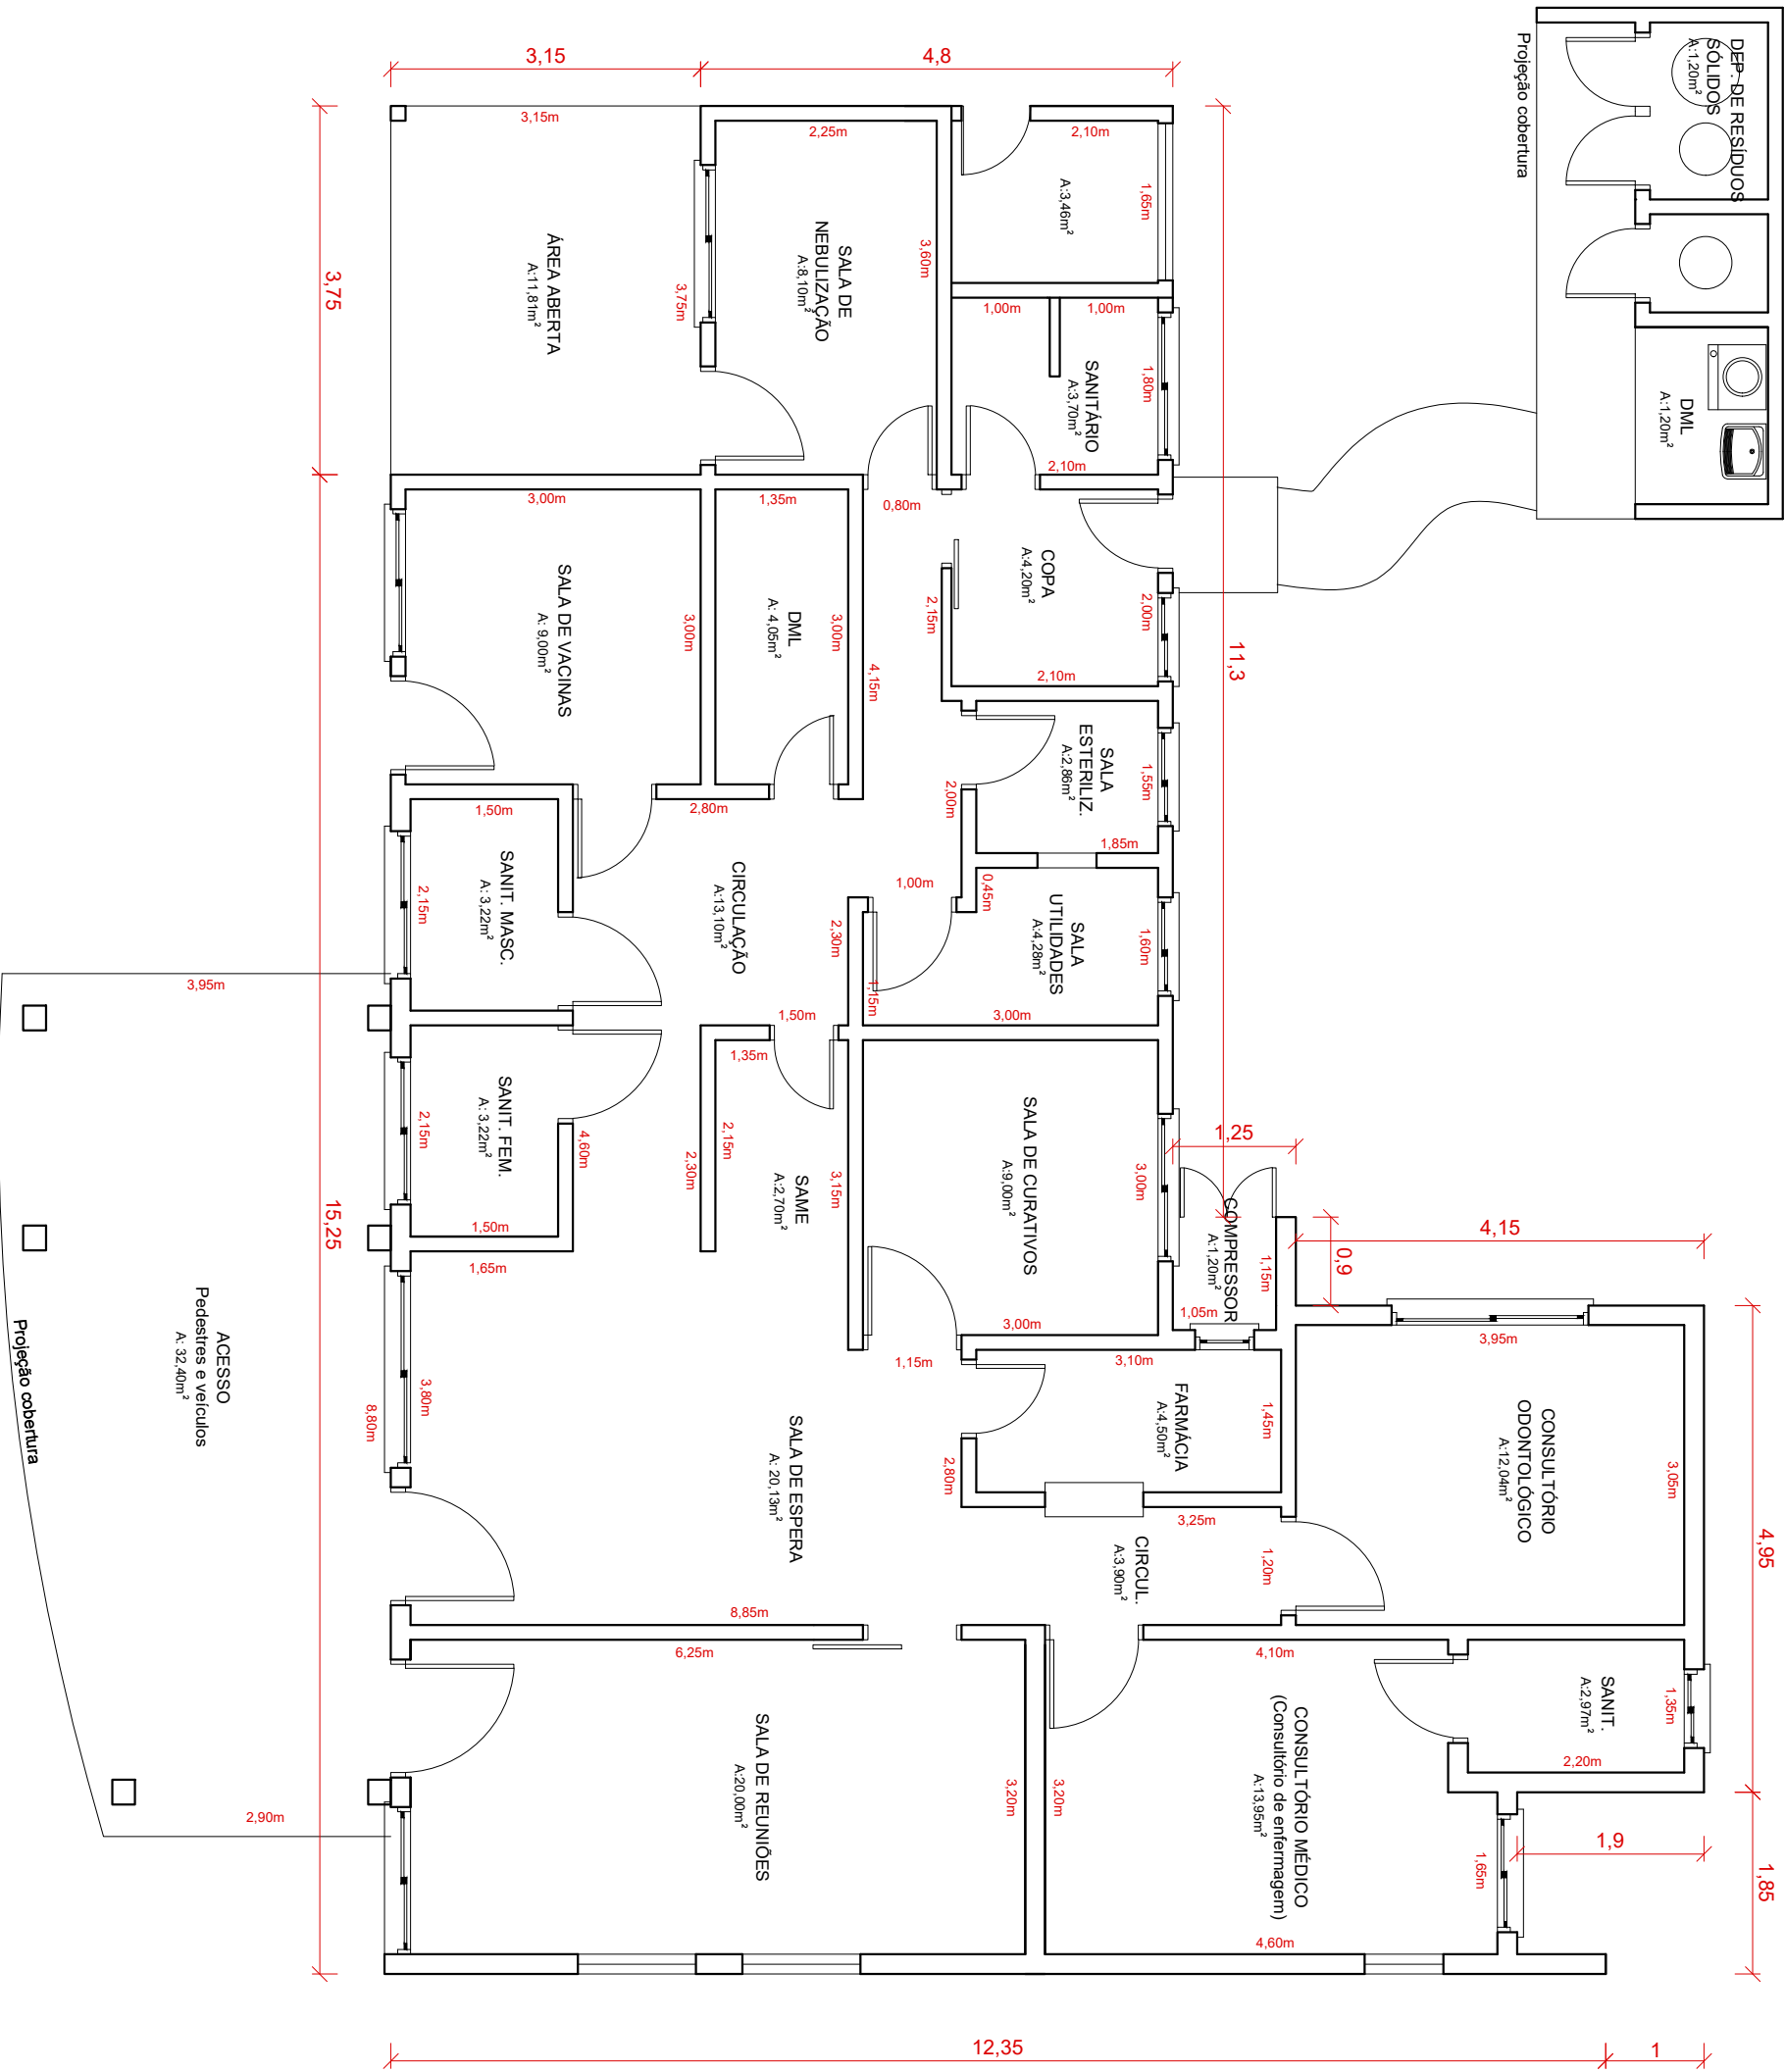

Proprietário Prefeitura Municipal de Casca
CNPJ: 87.596.623/0001-57

Resp. Técnico Eng. Eduardo José Conte
CREA-RS 208923

REFORMA UNIDADE BÁSICA
DE SAÚDE - UBS MIGLIAVACCA
Povoado Migliavacca,
Interior - Casca/RS

Projeto de Reforma
Planta Baixa Pav. Térreo

Escala Indicada

Área -

Data jul/24

01
03 de