


PLANTA BAIXA PAVIMENTO COBERTURA

ESCALA 1:75

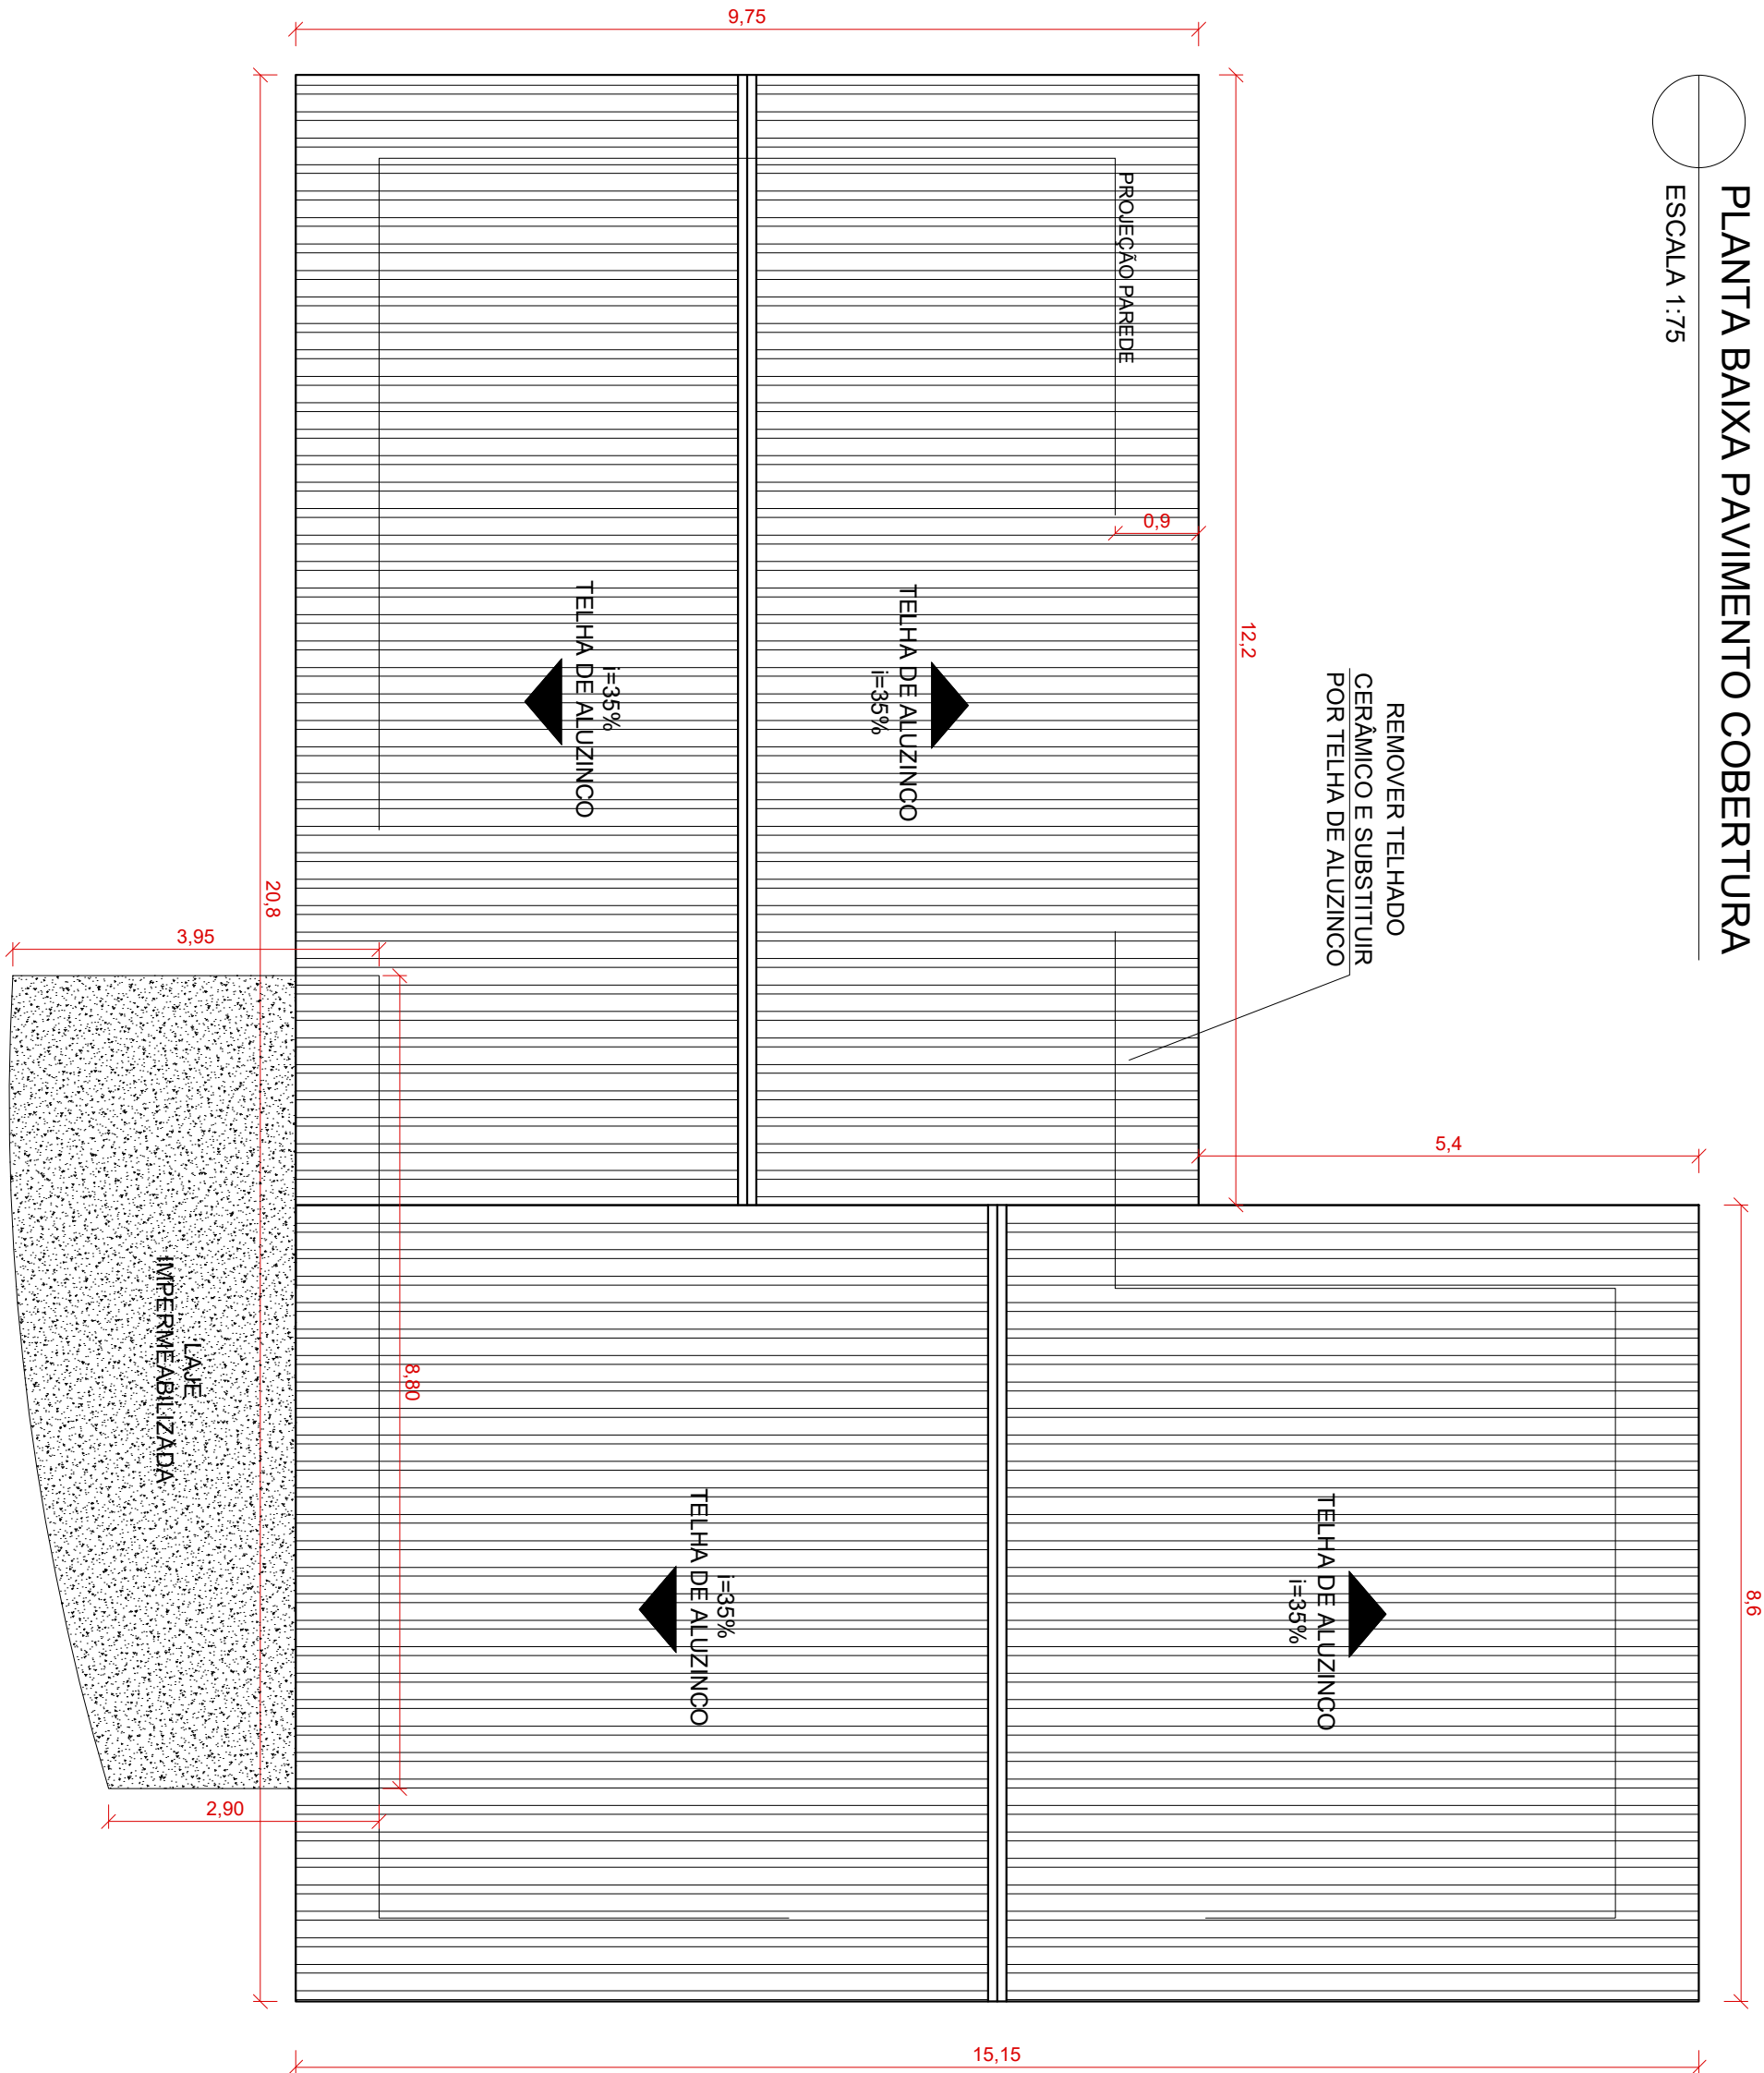

Proprietário Prefeitura Municipal de Casca
CNPJ: 87.596.623/0001-57

Resp. Técnico Eng. Eduardo José Conte
CREA-RS 208923

REFORMA UNIDADE BÁSICA
DE SAÚDE - UBS MIGLIAVACCA
Povoado Migliavacca,
Interior - Casca/RS

Projeto de Reforma
Planta Baixa Pav. Cobertura

02 de
03

Escala Indicada Área - Data jul/24