


PLANTA BAIXA DE FORROS

ESCALA 1:75

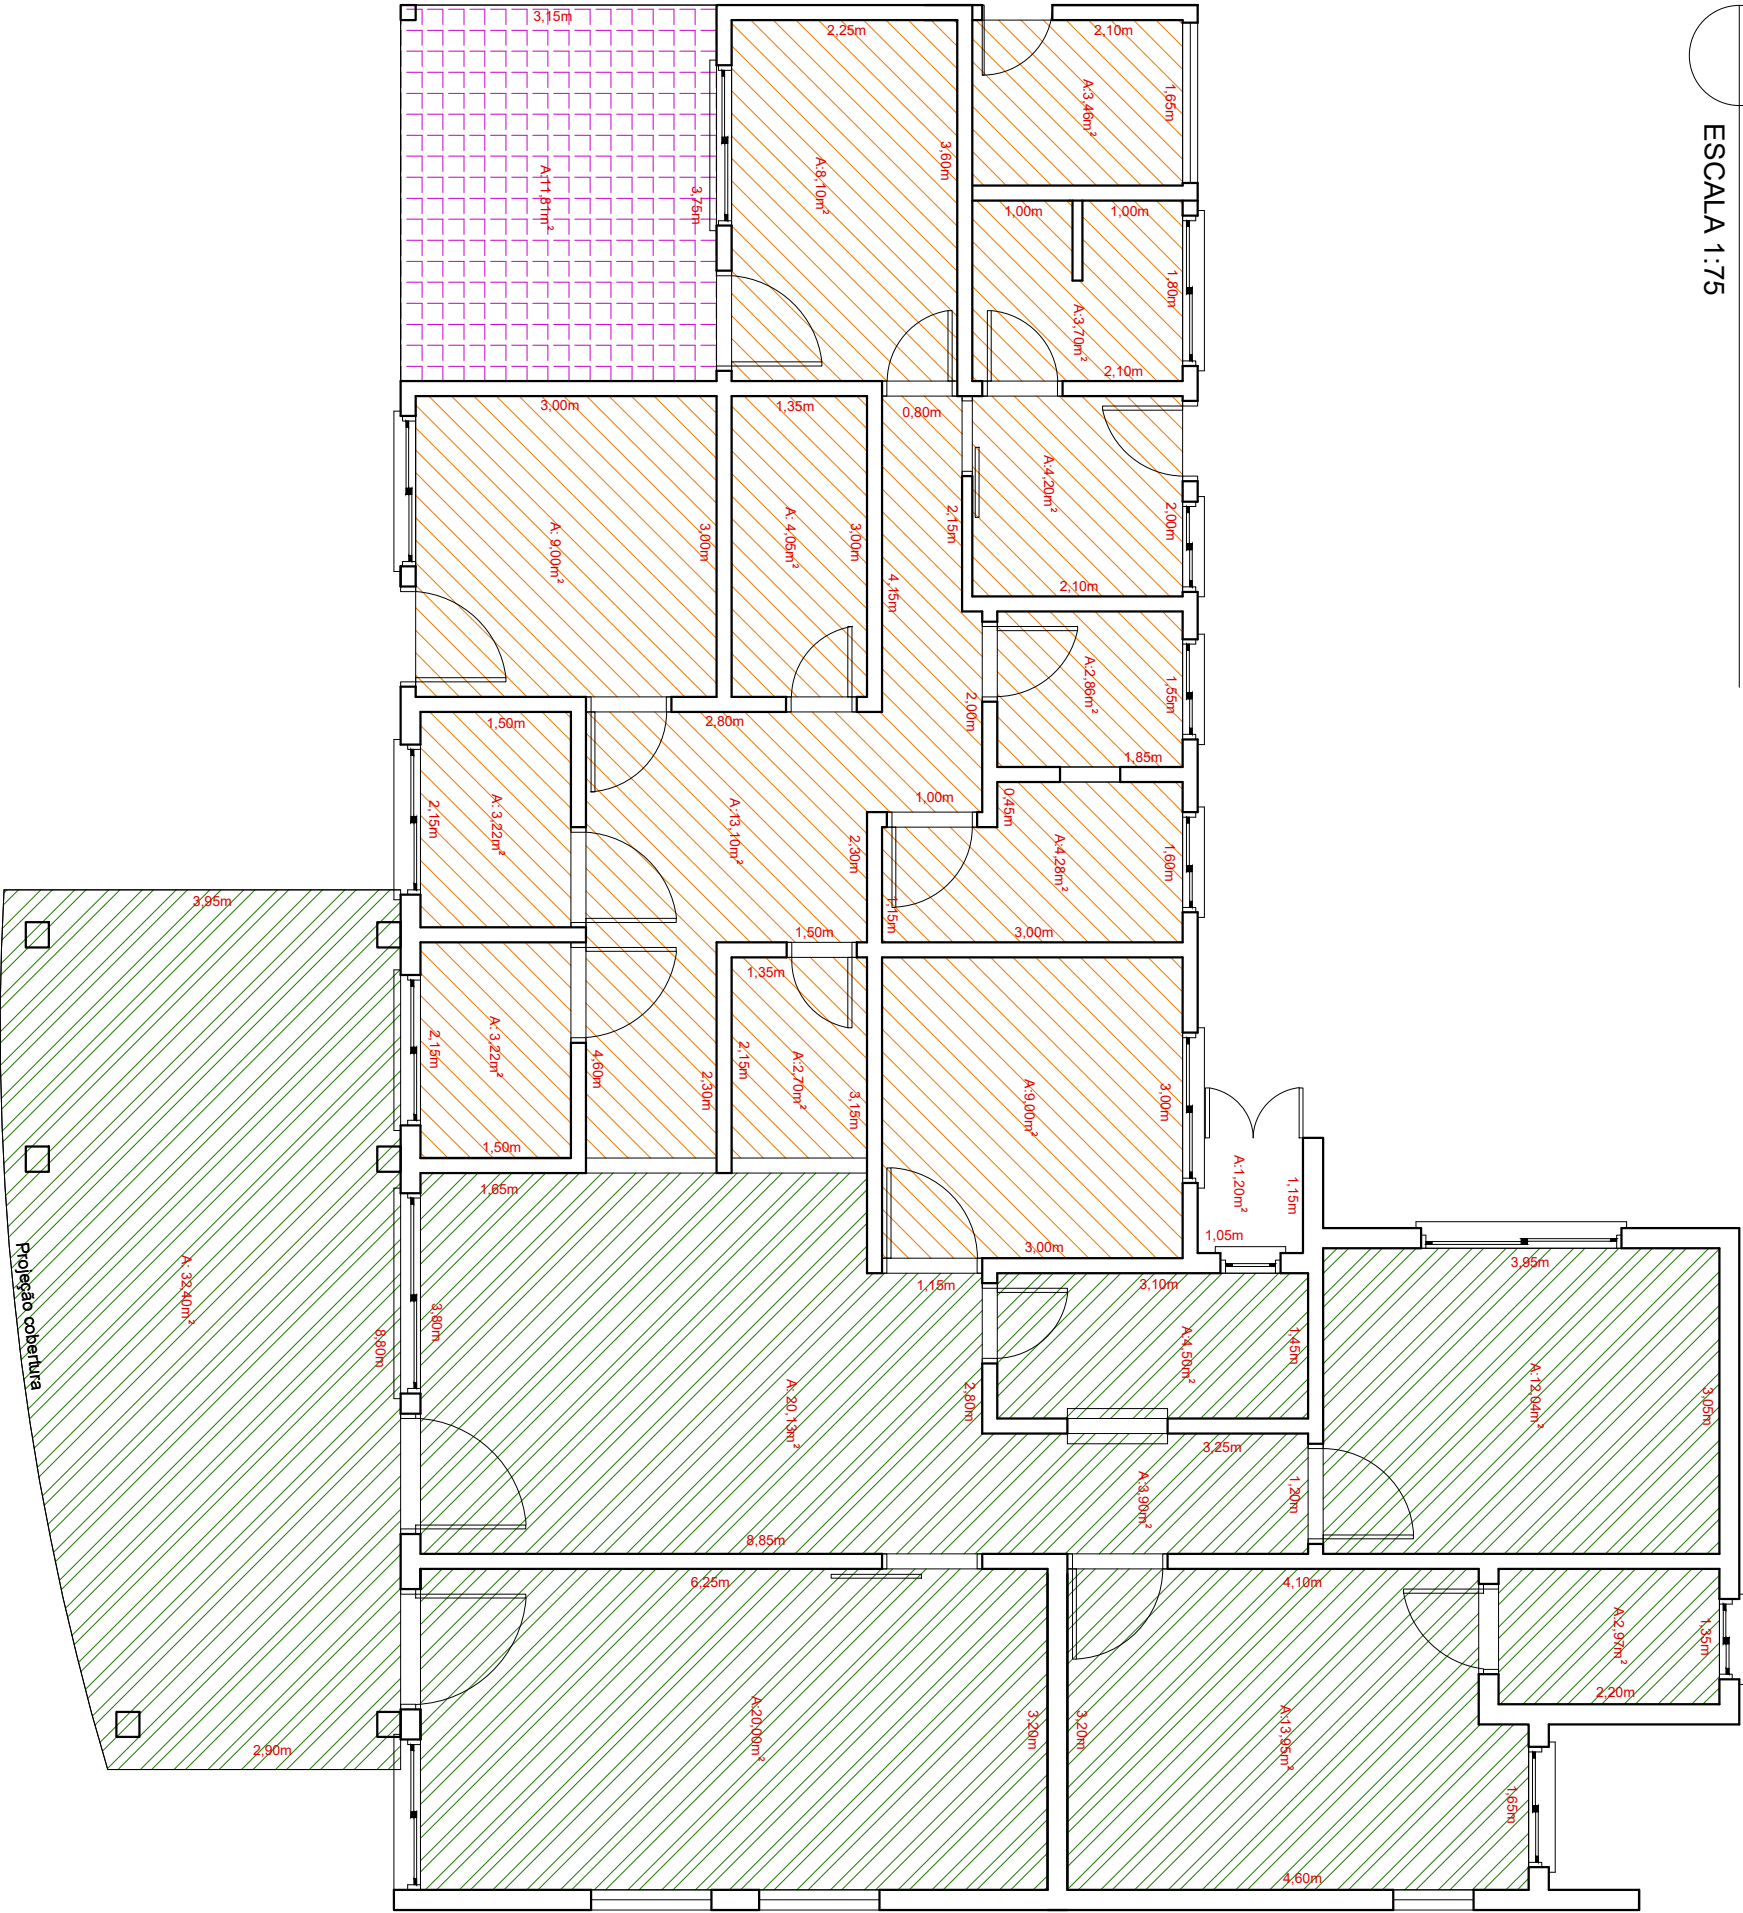

LEGENDA			
IMAG.	MATER.	BSERVAÇÃO	
	GESSO	LIMPEZA E REPINTURA	
	LAJE	LIMPEZA E REPINTURA	
	PVC	LIMPEZA	



Proprietário Prefeitura Municipal de Casca
CNPJ: 87.596.623/0001-57

Resp. Técnico Eng. Eduardo José Conte
CREA-RS 208923

REFORMA UNIDADE BÁSICA
DE SAÚDE - UBS MIGLIAVACCA
Povoado Migliavacca,
Interior - Casca/RS

Projeto de Reforma
Planta Baixa de Forros

Escala Indicada Área - Data jul/24

03 de
03