


Matrícula no R.L. - 10.187  
Lote N°: 09  
Quadra: 09  
Área do Terreno: 300 m²  
Área Construída: 546,93 m²  
Área à construir: 282,00 m²  
Área total: 828,93 m²  
Taxa de Ocupação: 84,27%  
Bairro: Centro

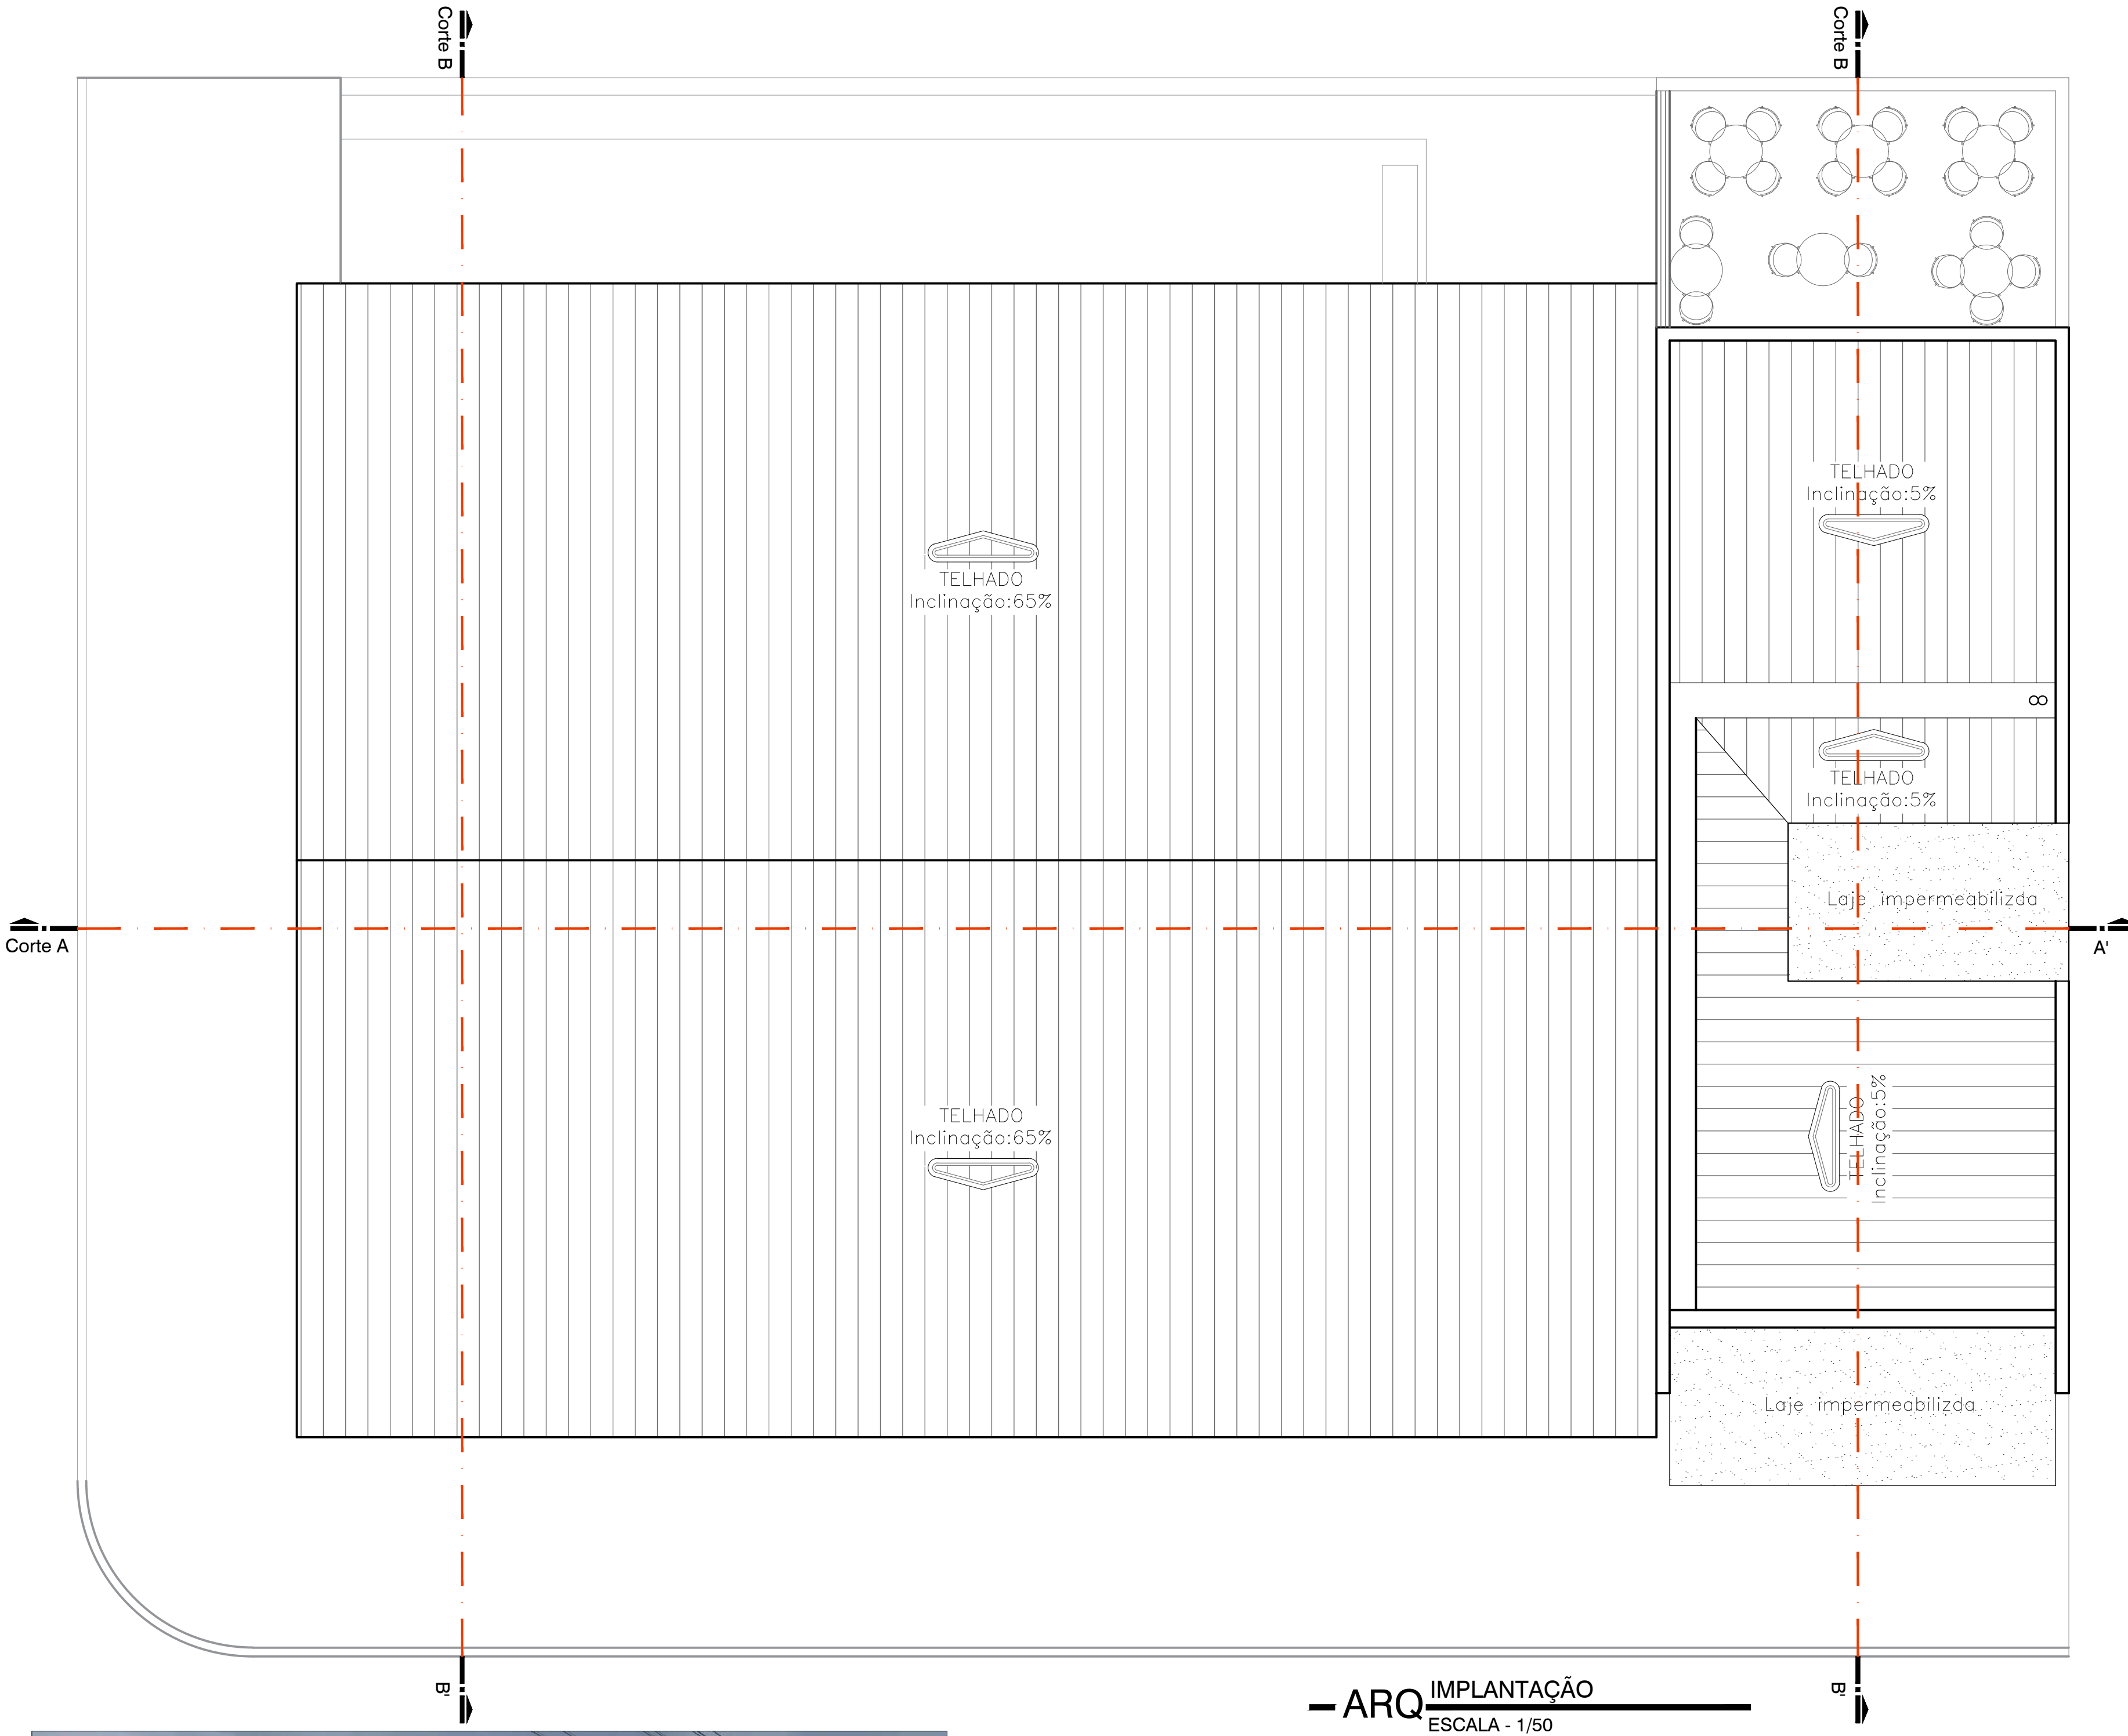

Perspectiva do projeto à partir da Rua Tiradentes.



Perspectiva noturna do projeto à partir da esquina.

SAURO MATIAS CASTELI

ENGENHEIRO CIVIL

Proprietários: PREFEITURA MUNICIPAL DE CASCA - RS  
CNPJ: 87.596.623/0001-57  
Endereço: Rua Tiradentes, Nº 778 - Centro, Casca/RS

Projeto: RETROFIT MMAAB  
Retrfit e Ampliação Museu Municipal Albino Busato

Endereço: Rua Tiradentes, S/n - Casca/RS  
Área do projeto: 828,93 m²

Assunto Prancha:  
Implantação / situação e localização

Escala: indicada

Data: Julho de 2025

Responsável téc  
Projeto:

Documento assinado digitalmente  
SAURO MATIAS CASTELI  
Data: 29/07/2025 08:21:19 (GMT-3)  
Verifique em: https://validar.ig.gov.br/




Endereço profissional: Rua Clementino Castelli, Santa Gema - São Domingos do Sul - RS  
Conforme artigo 184 do Código Penal, Lei 5.088 do Código Civil e Resolução CONFEA 205/11

Prancha:  
1/14








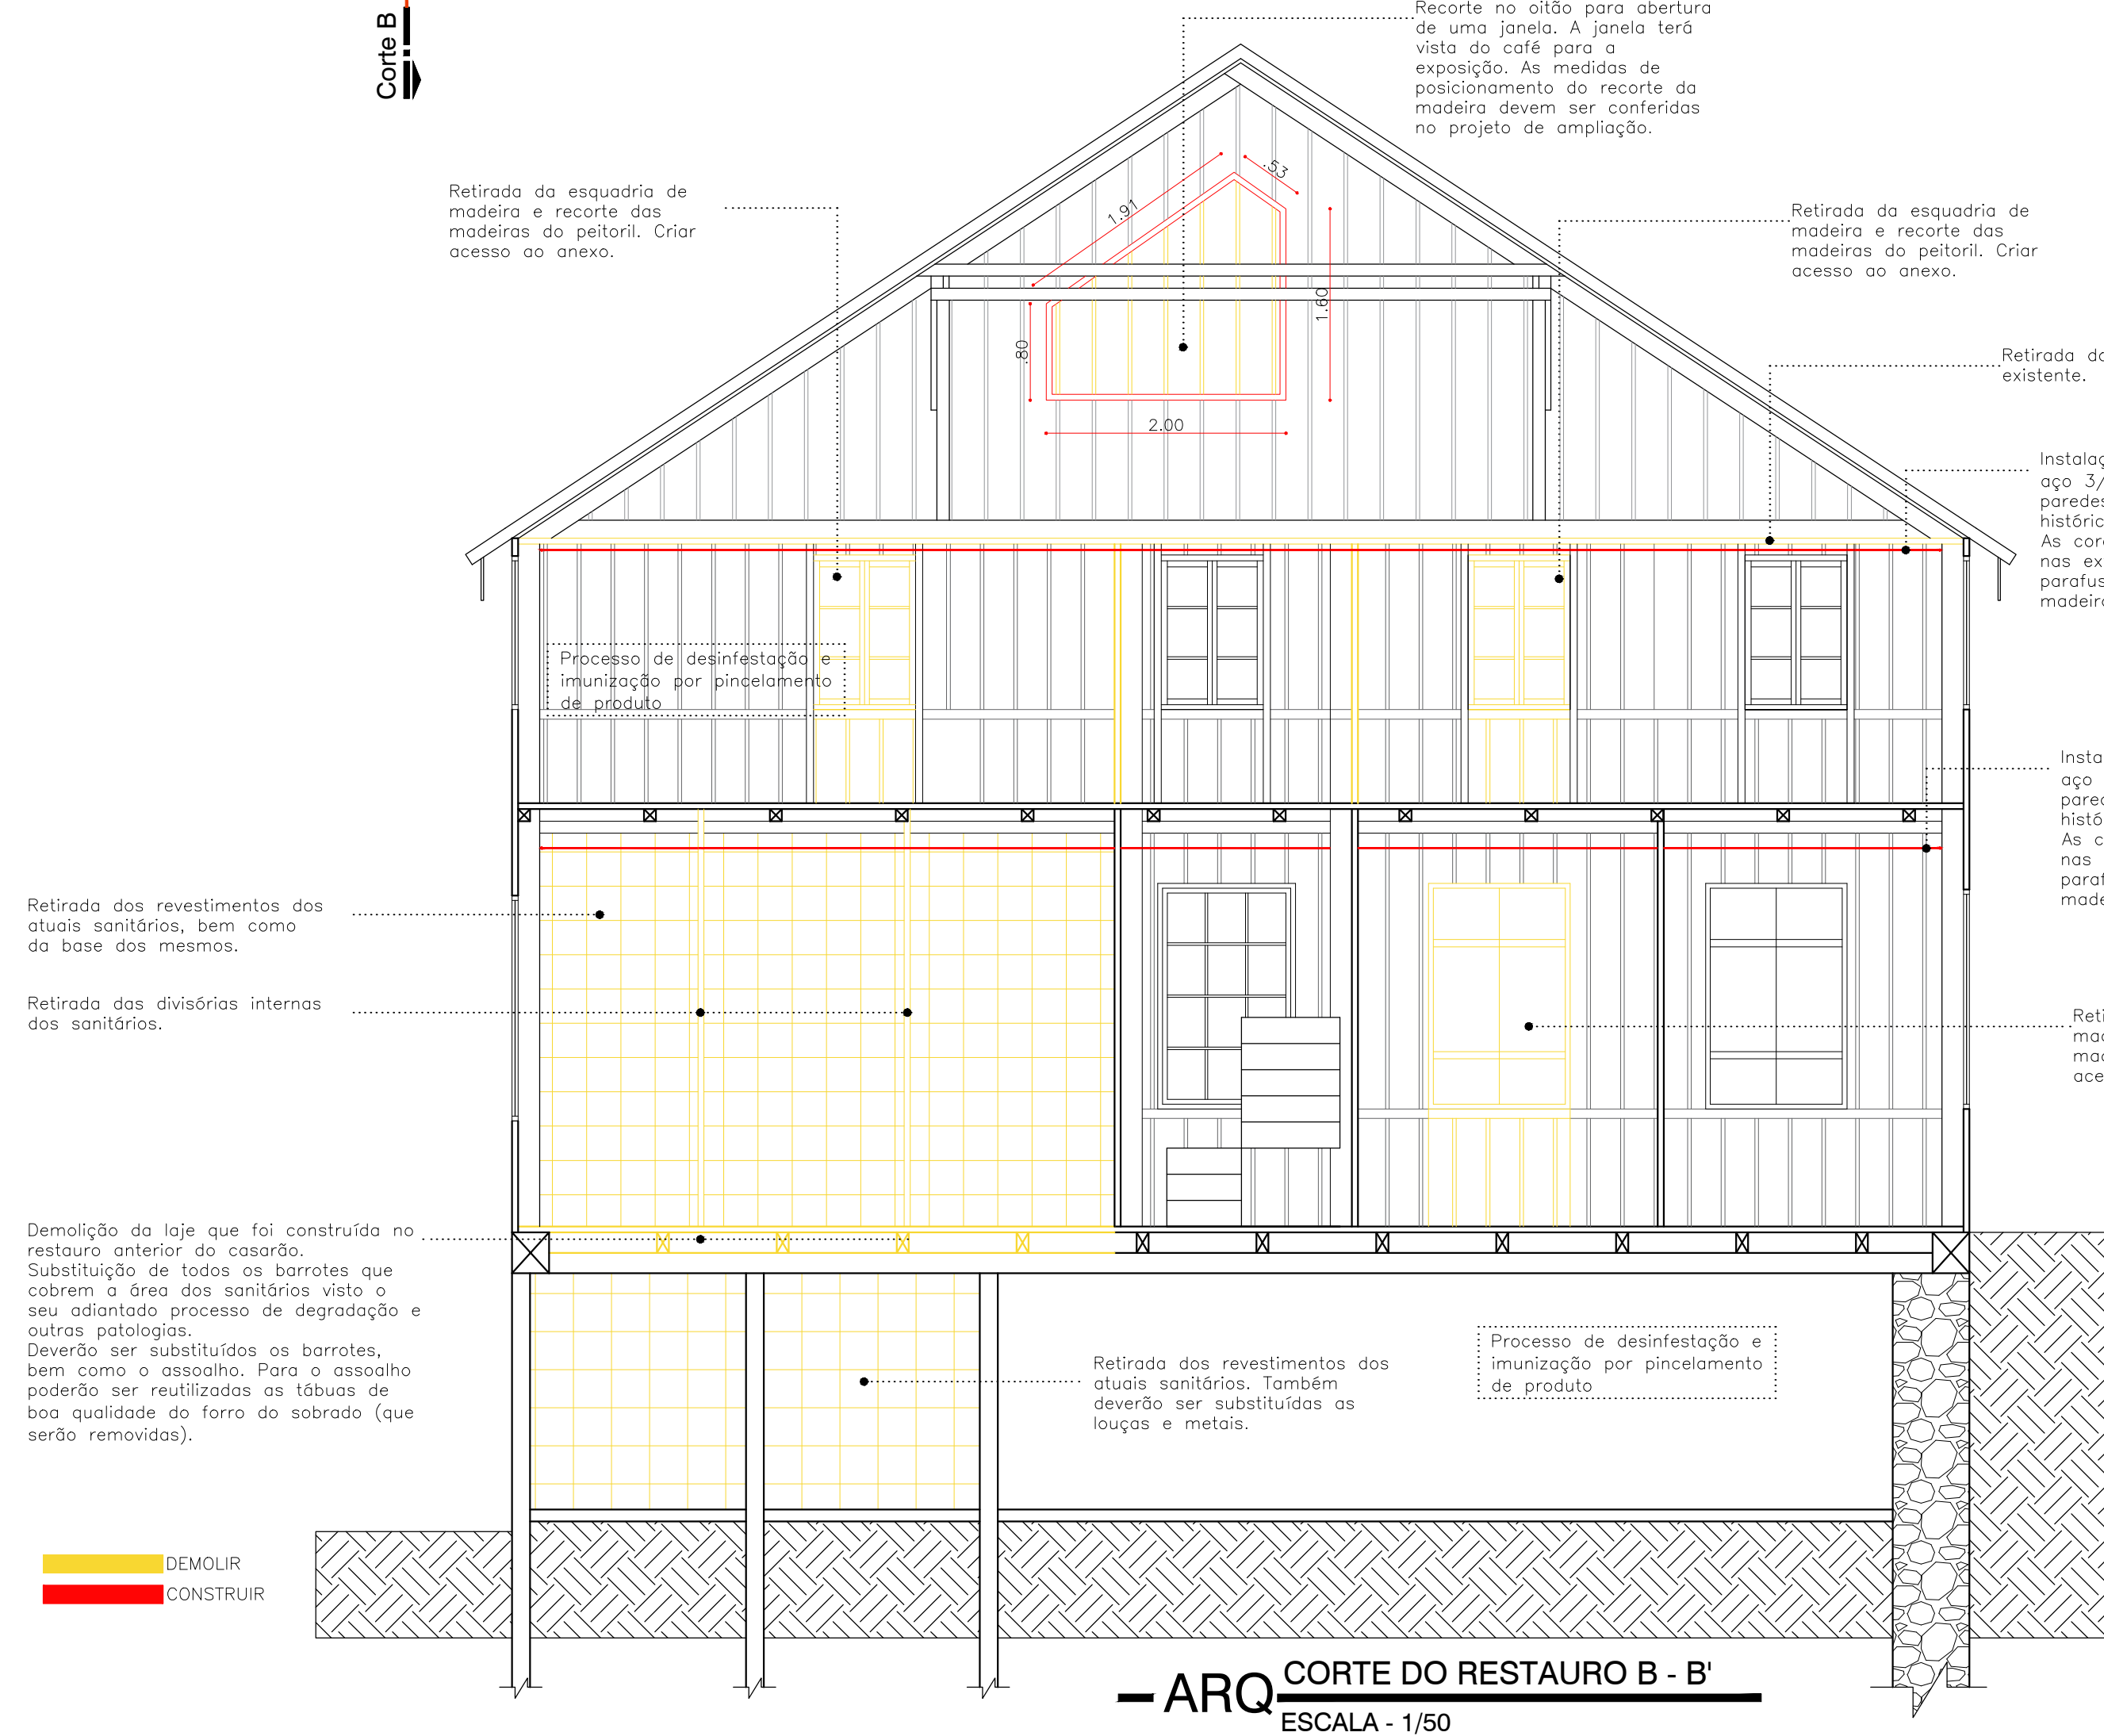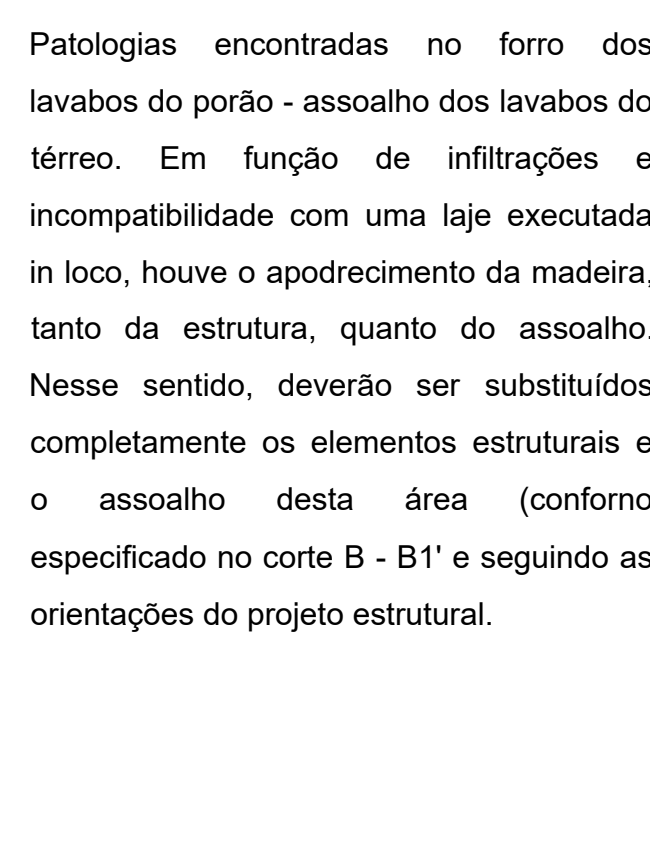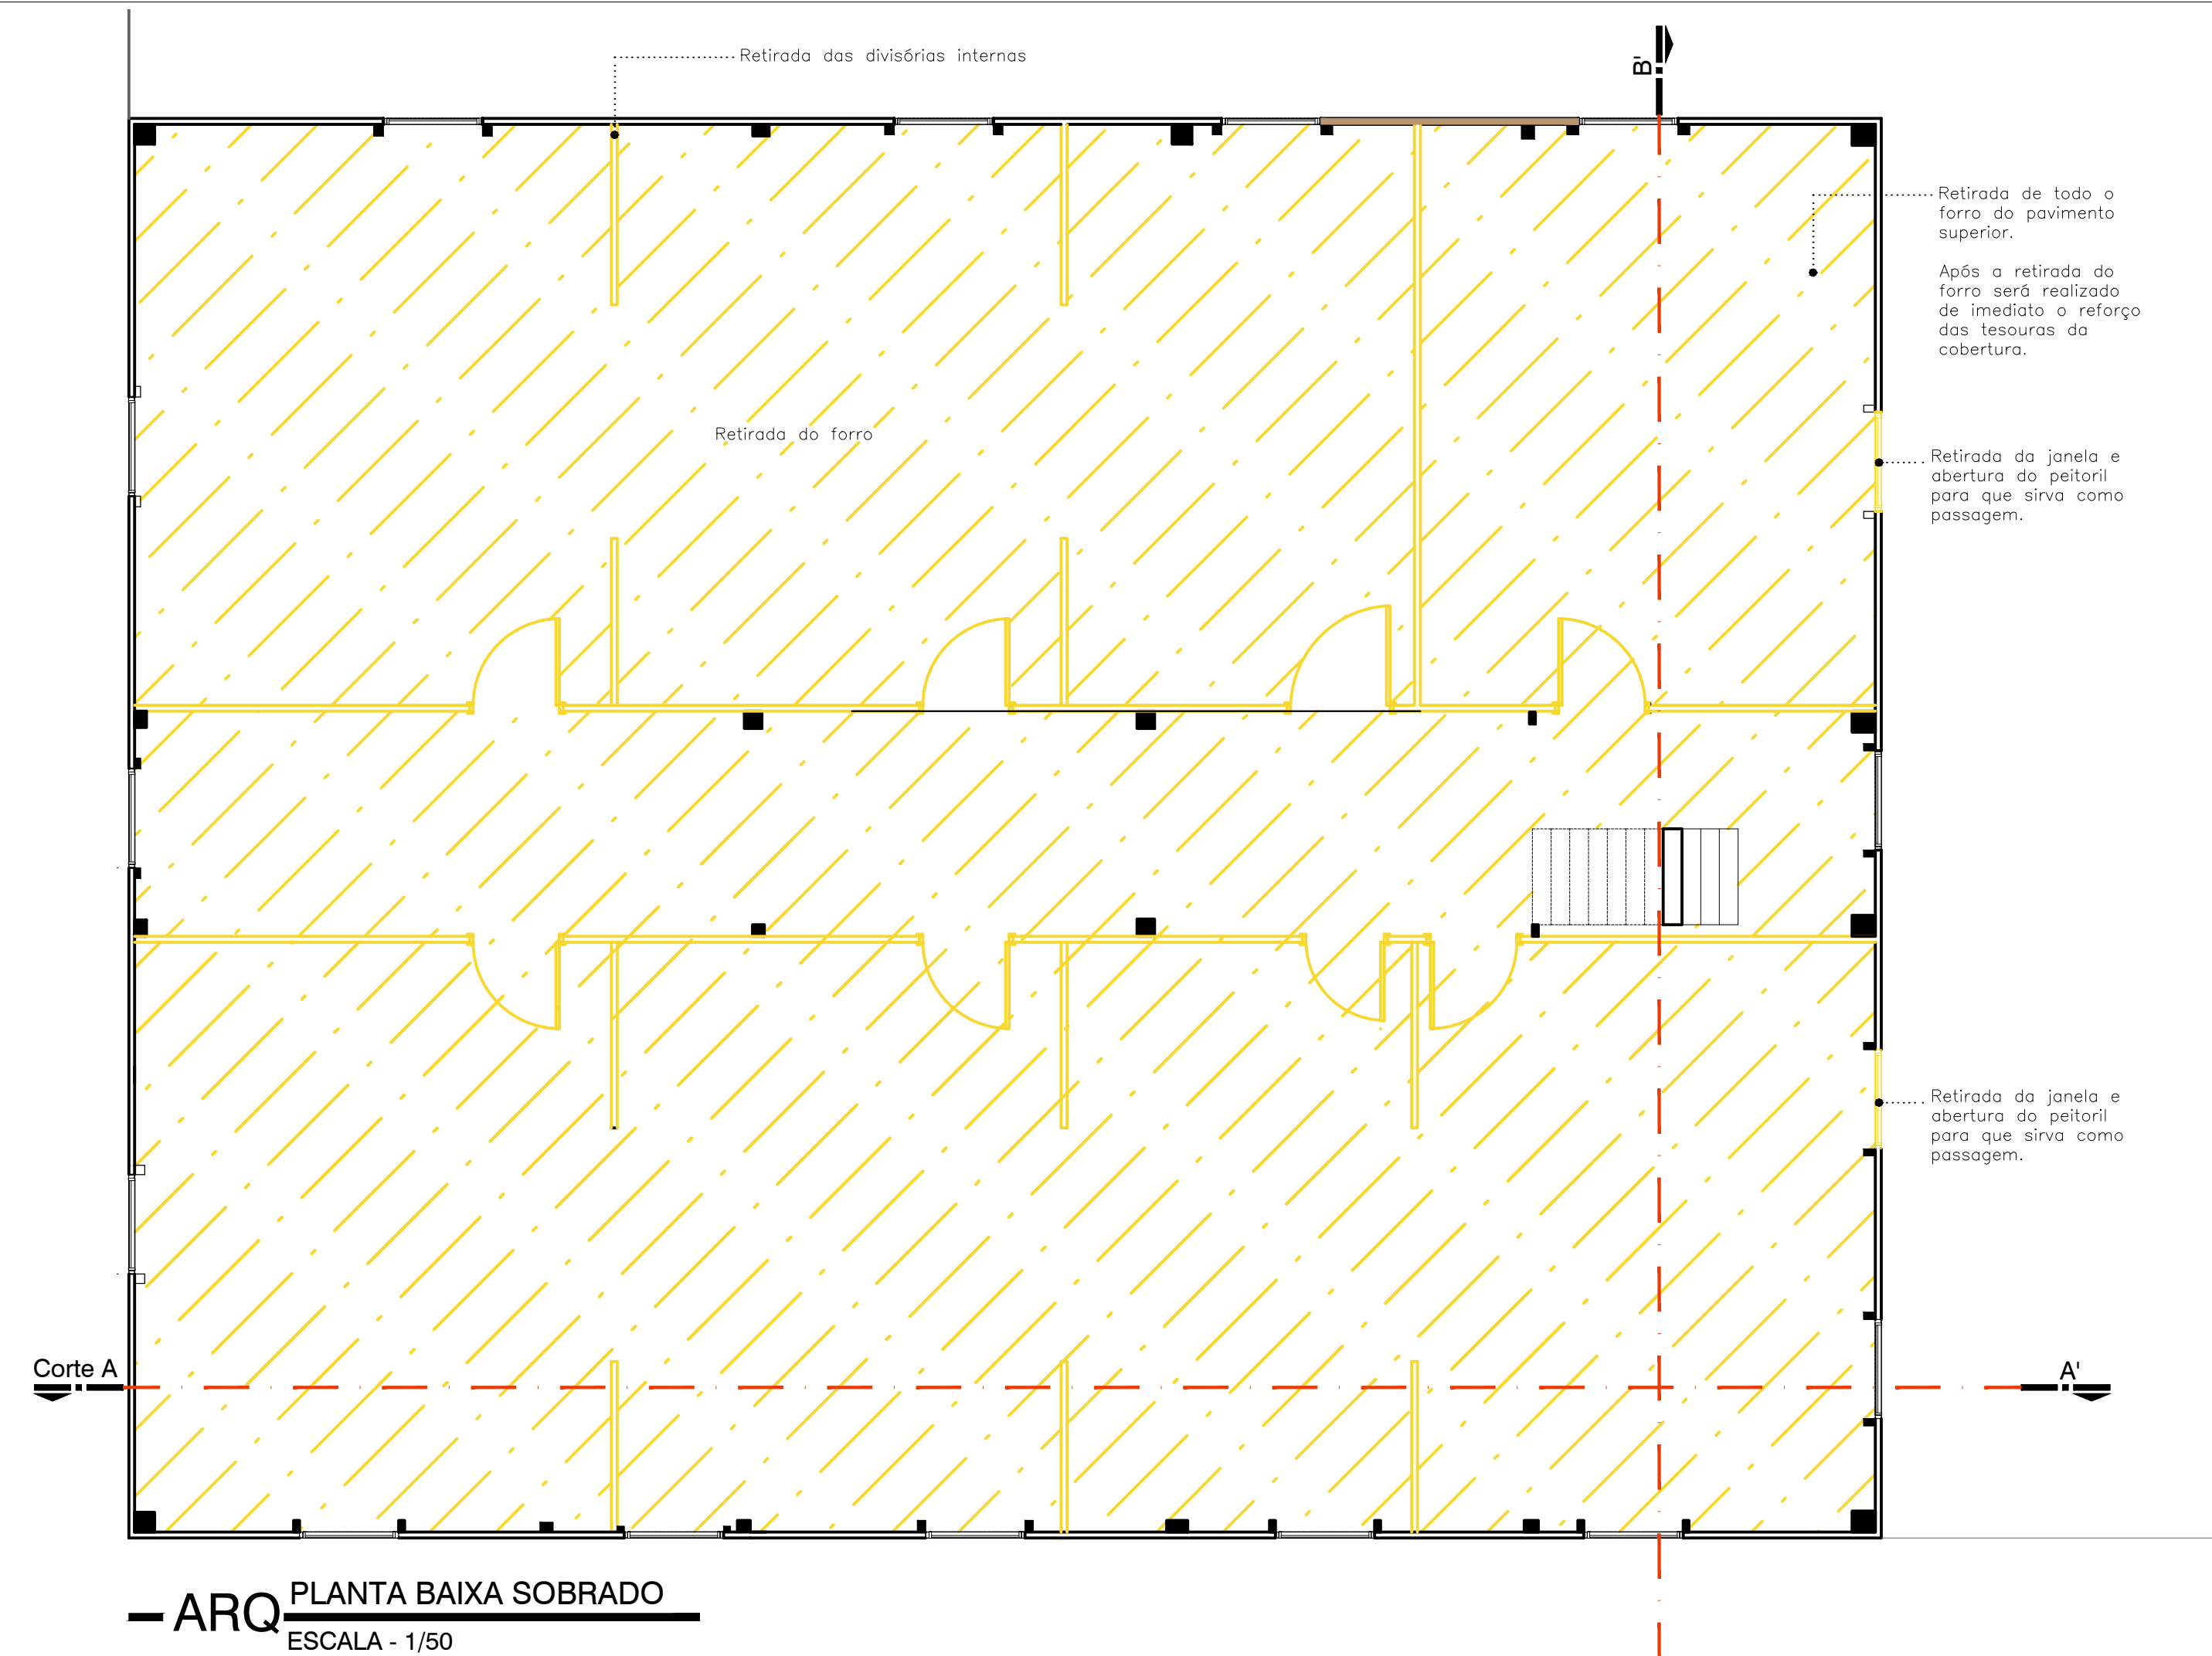

<h1 style="margin: 0;">SAUO MATIAS CASTELI</h1> <h2 style="margin: 0;">ENGENHEIRO CIVIL</h2>	
<p>Proprietários: PREFEITURA MUNICIPAL DE CASCA - RS  CNPJ: 87.596.623/0001-57  Endereço: Rua Tiradentes, Nº 778 - Centro, Casca/RS</p>	<p><b>JURANDI NEHR</b> <small>Assinatura de forma legível</small>  <small>CPF: 020.400.000-00</small>  <b>PSRMA10599</b> <small>Fora de validade</small>  <b>33300</b> <small>Valor em reais</small>  <small>Quota (R\$ 20,00)</small>  <small>Quota (R\$ 20,00)</small>  <small>Quota (R\$ 20,00)</small></p>
Município de Casca	
<p>Projeto: RETOFRIT MMAB  Retrôfit e Ampliação Museu Municipal Abino Busato</p>	<p>Endereço: Rua Tiradentes, S/n - Casca/RS  Área do projeto: 626,93 m²</p>
<p>Assunto Prancha:  Patologias e reparos</p>	<p>Escala: indicada</p> <p style="text-align: center;">Responsável técnico  Projeto:</p> <div style="text-align: center;">  </div> <p>Documento assinado digitalmente  <b>SAUO MATIAS CASTELI</b>  Data: 29/07/2025 08:21:37 F81000  Verifique em: <a href="https://validar.br.gov.br/">https://validar.br.gov.br/</a></p>
Data: Julho de 2025	Engenheiro Civil - CREA 192289811
<p>Endereço profissional: Rua Cimentinho Castelli, Santa Germa - São Domingos do Sul - RS  Diretor: Adilson Resende  Conforme artigo 188 do Código Penal, Lei 5.568 do Código Civil e Resolução CONFEA 205/71</p>	



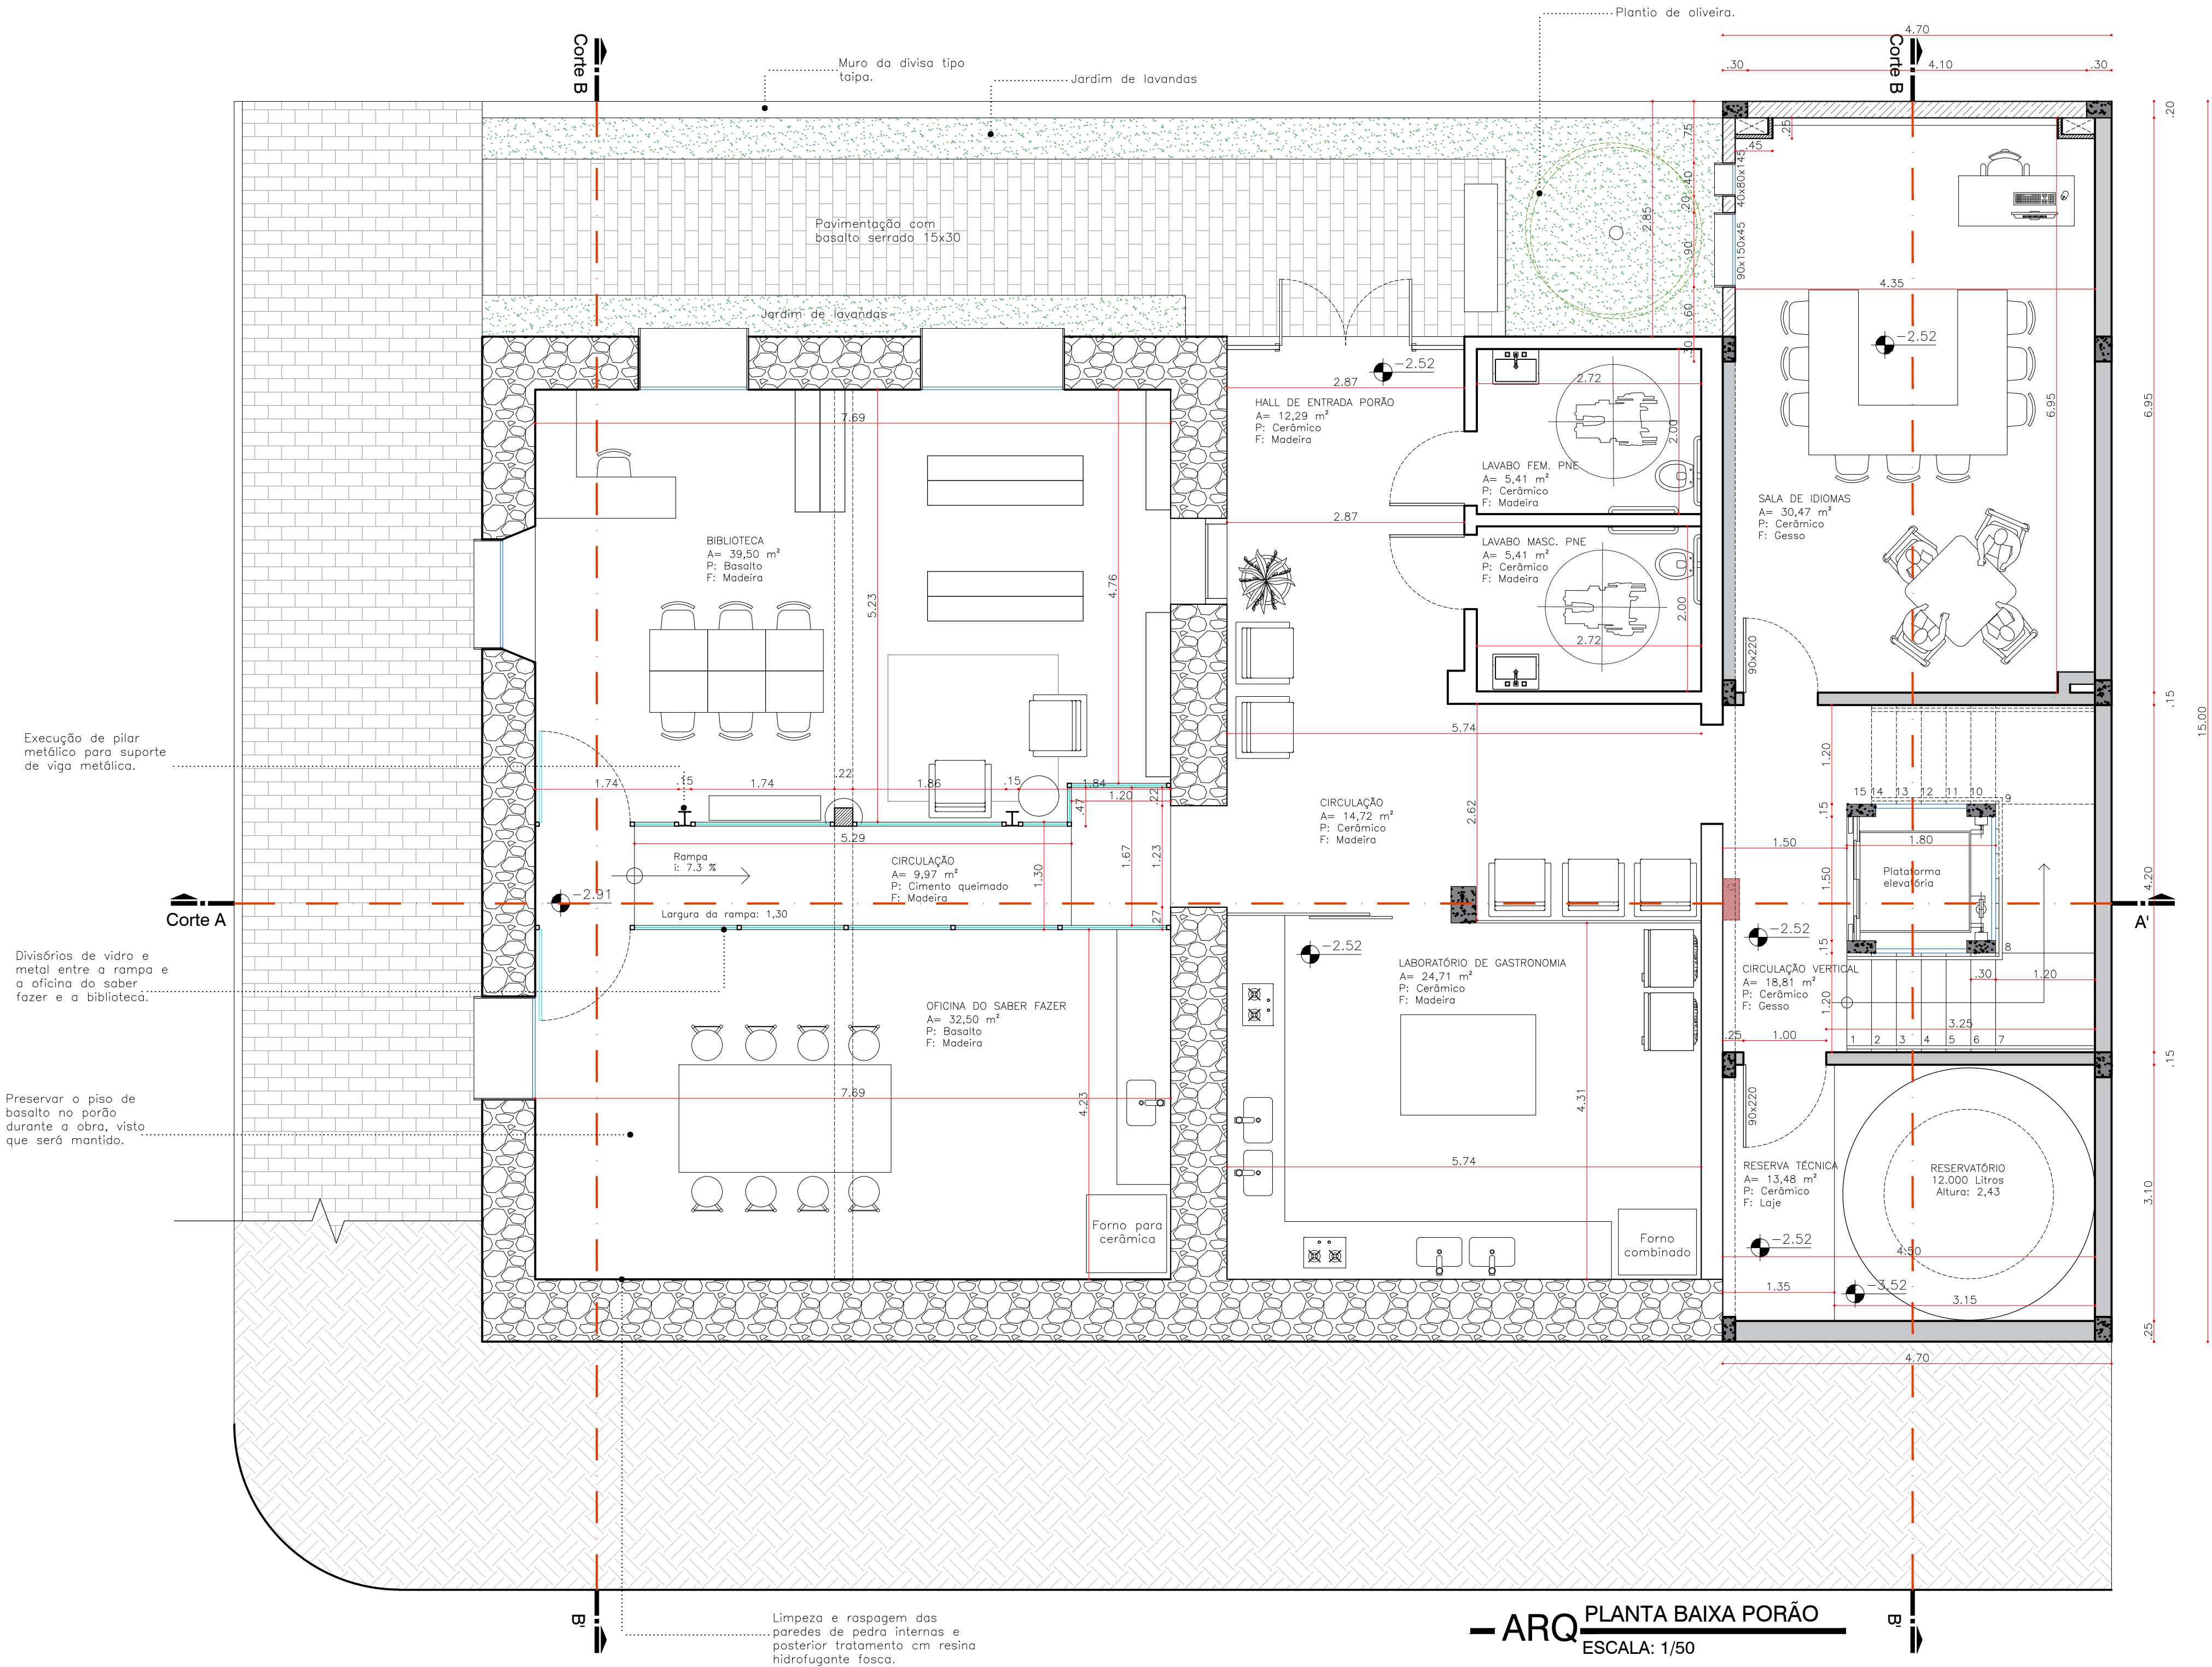

- ALVENARIA DE PEDRA — ORIGINAL
- ALVENARIA DE CONCRETO ARMADO
- ALVENARIA DE BLOCOS CERÂMICOS
- DIVISÓRIA EM STEEL FRAME — GESSO
- DIVISÓRIAS EM MADEIRA
- ESTRUTURA EM CONCRETO ARMADO

SAURO MATIAS CASTELI


ENGENHEIRO CIVIL

Proprietários: PREFEITURA MUNICIPAL DE CASCA - RS CNPJ: 87.596.623/0001-57 Endereço: Rua Tiradentes, Nº 778 - Centro, Casca/RS	JUBANDY NEIR PERIN-41058933000 Município de Casca
Projeto: RETROFIT MMAB Retrfit e Ampliação Museu Municipal Albino Busato	Endereço: Rua Tiradentes, S/n - Casca/RS Área do projeto: 828,93 m²
Assunto Prancha: Planta baixa	Escala: indicada Data: Julho de 2025
Responsável t Projeto: SAURO MATIAS CASTELI Data: 28/07/2025 08:21:17 Verifique em: <a href="https://validar.br.gov.br/">https://validar.br.gov.br/</a>	Documento assinado digitalmente SAURO MATIAS CASTELI Data: 28/07/2025 08:21:17 Verifique em: <a href="https://validar.br.gov.br/">https://validar.br.gov.br/</a>
Endereço profissional: Rua Clementino Castelli, Santa Gema - São Domingos do Sul - RS Conforme artigo 184 do Código Penal, Lei 5.588 do Código Civil e Resolução CONFEA 205/11	Prancha: 4/14



— ARQ RESTAURO DE BARROTES  
ESCALA - 1/10



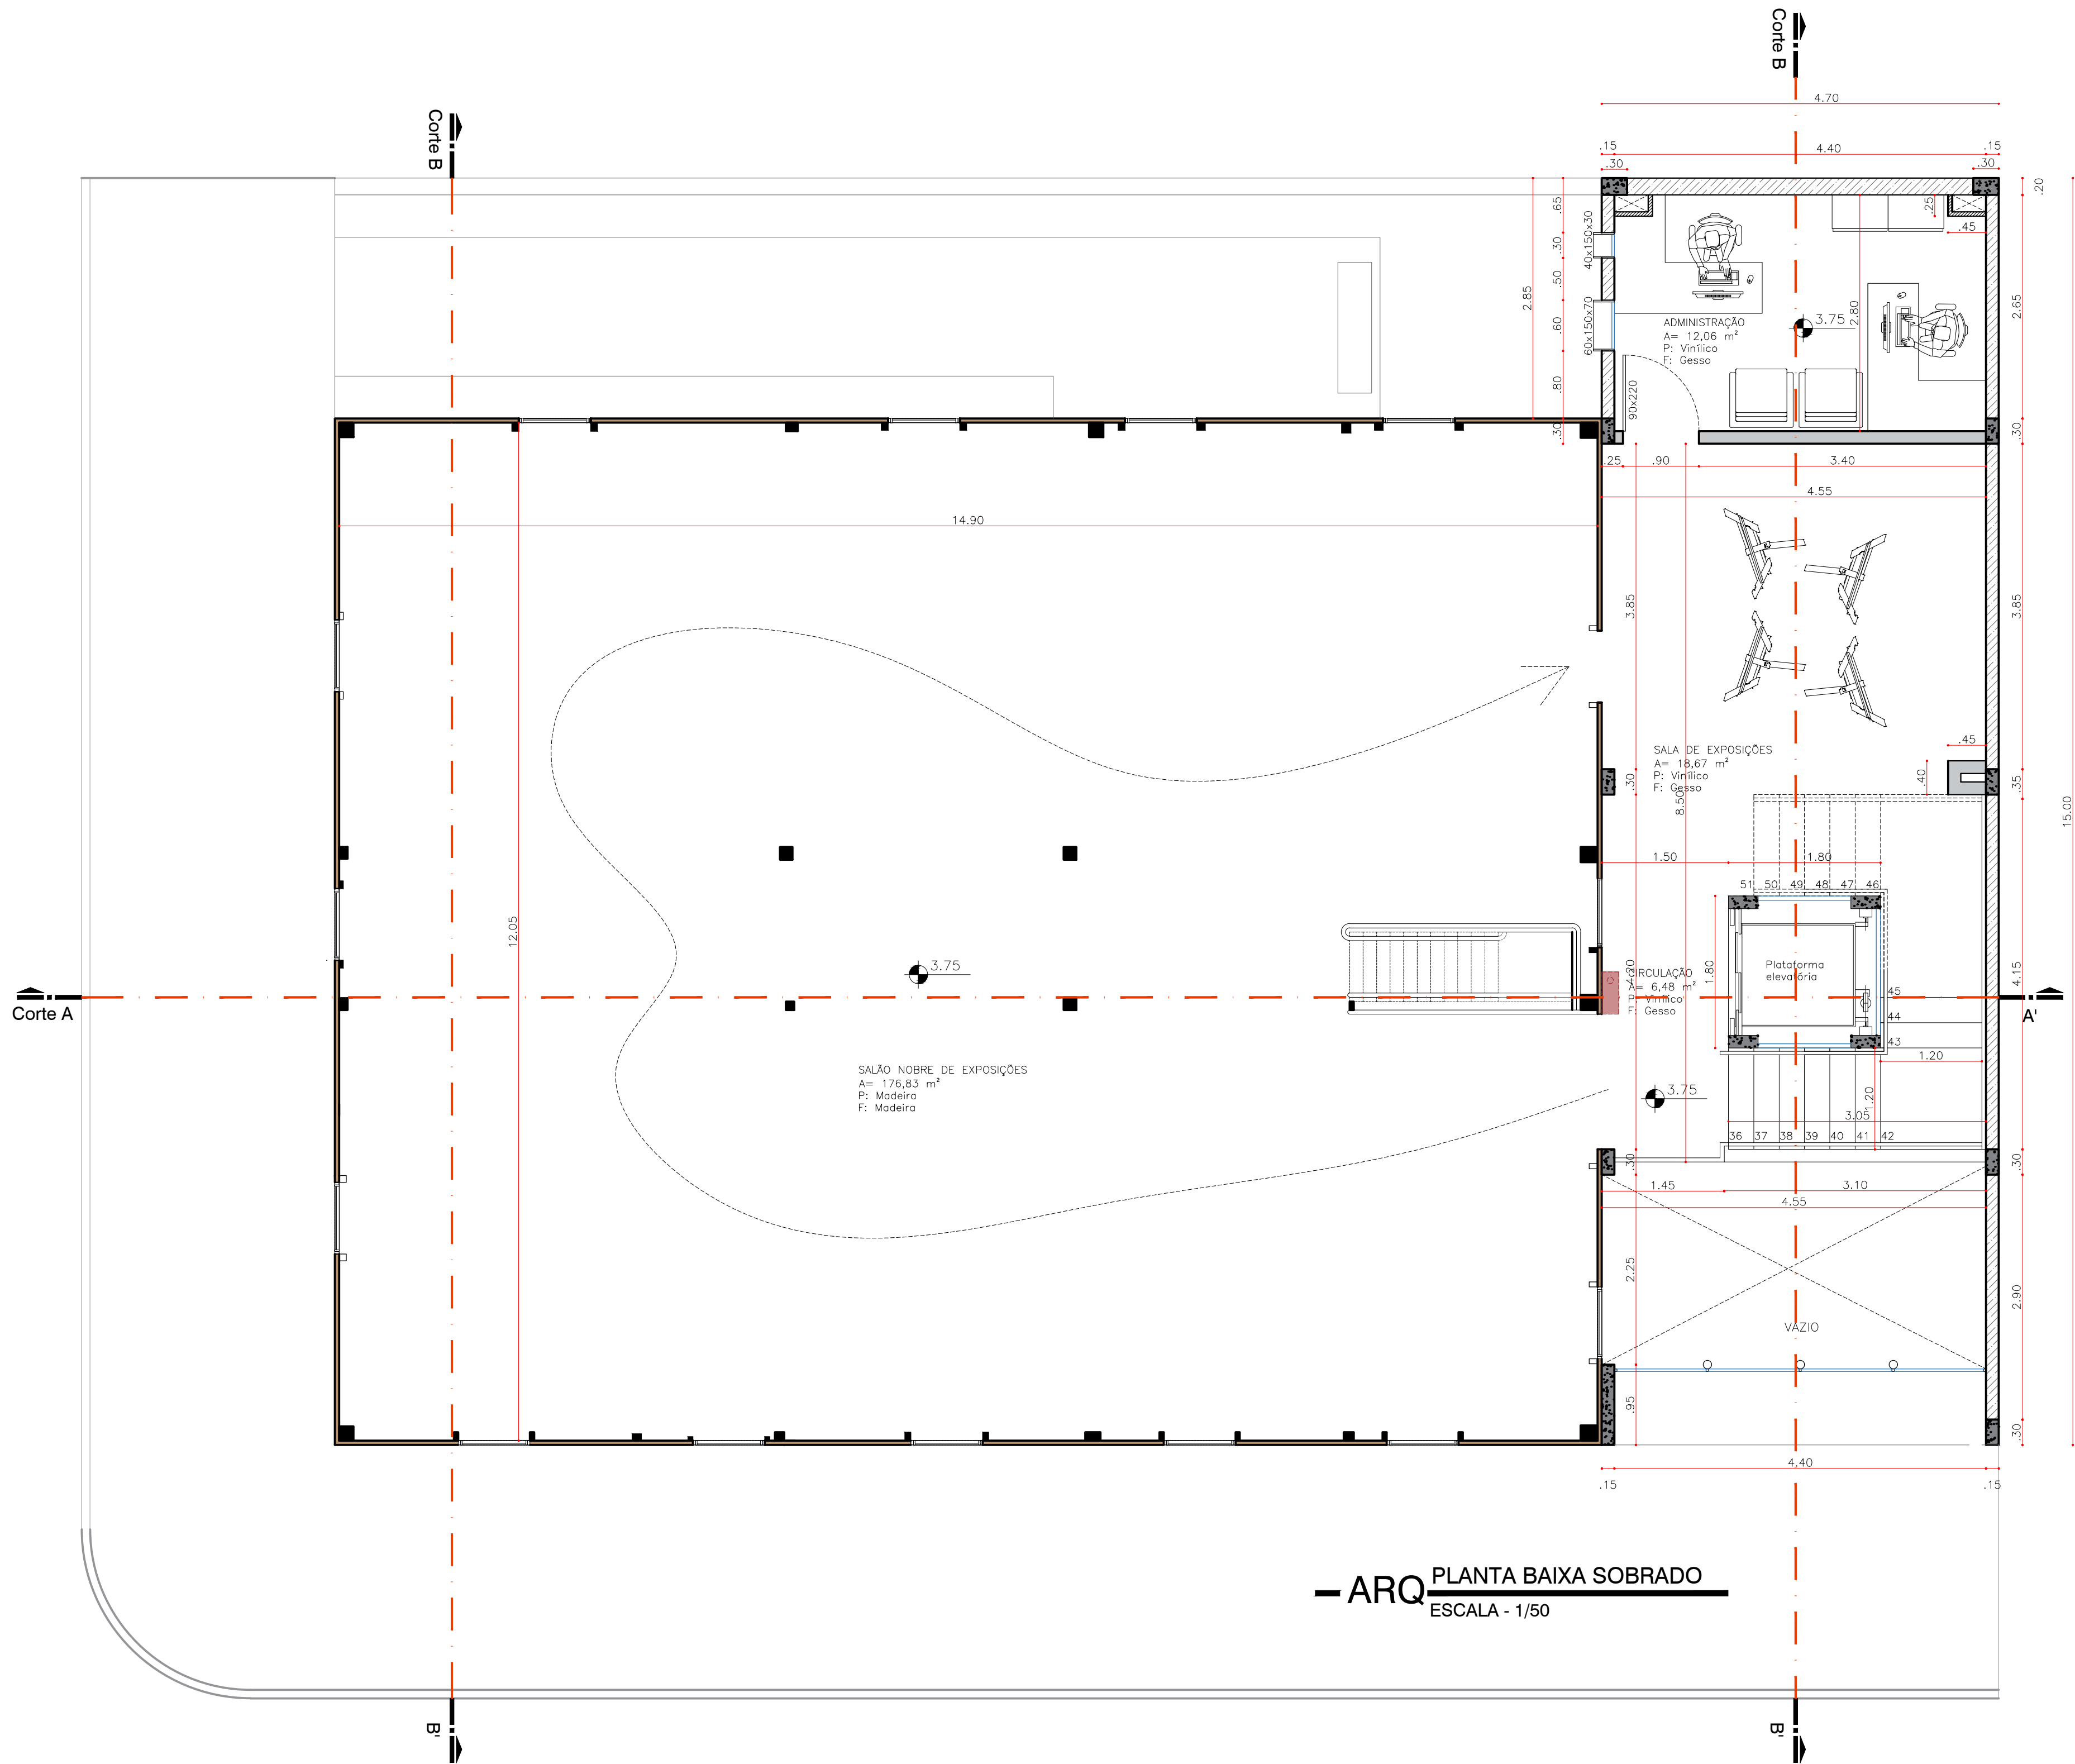

- ALVENARIA DE PEDRA — ORIGINAL
- ALVENARIA DE CONCRETO ARMADO
- ALVENARIA DE BLOCOS CERÂMICOS
- DIVISÓRIA EM STEEL FRAME — GESSO
- DIVISÓRIAS EM MADEIRA
- ESTRUTURA EM CONCRETO ARMADO

— ARQ PLANTA BAIXA SOBRADO  
ESCALA - 1/50

SAURO MATIAS CASTELI  
ENGENHEIRO CIVIL

Proprietários: PREFEITURA MUNICIPAL DE CASCA - RS CNPJ: 87.596.623/0001-57 Endereço: Rua Tiradentes, Nº 778 - Centro, Casca/RS			
Projeto: RETROFIT MMAB Retrfit e Ampliação Museu Municipal Albino Busato		Endereço: Rua Tiradentes, S/n - Casca/RS Área do projeto: 828,93 m²	
Assunto Prancha:	Escala: indicada	Responsável téc Projeto:	Documento assinado digitalmente SAURO MATIAS CASTELI Data: 29/07/2025 08:22:11 (UTC) Verifique em: https://validar.br.gov.br/
Data: Julho de 2025		Prancha:	
Endereço profissional: Rua Clementino Castelli, Santa Gema - São Domingos do Sul - RS Conforme artigo 184 do Código Penal, Lei 5.088 do Código Civil e Resolução CONFEA 205/11			6/14



**SAURO MATIAS CASTELI**  
ENGENHEIRO CIVIL

ANDI NERI  
N:41058933000

Município de Casca

Endereço: Rua Tiradentes, S/n - Casca/R5

Área do projeto: 828,93 m<sup>2</sup>

Escala: indicada


Responsável técnico:  
Projeto:

Documento assinado digitalmente  
**SAURO MATIAS CASTELI**  
 Data: 28/07/2025 08:22:51-0300

verifique em <https://validar.iti.gov.br>

Endereço profissional: Rua Clementino Castell, Santa Gema - São Domingos do Sul - RS  
Direitos Autorais Reservados  
Conforme artigo 184 do Código Penal, Lei 5.988 do Código Civil e Resolução CONFEA 205/7

7/14

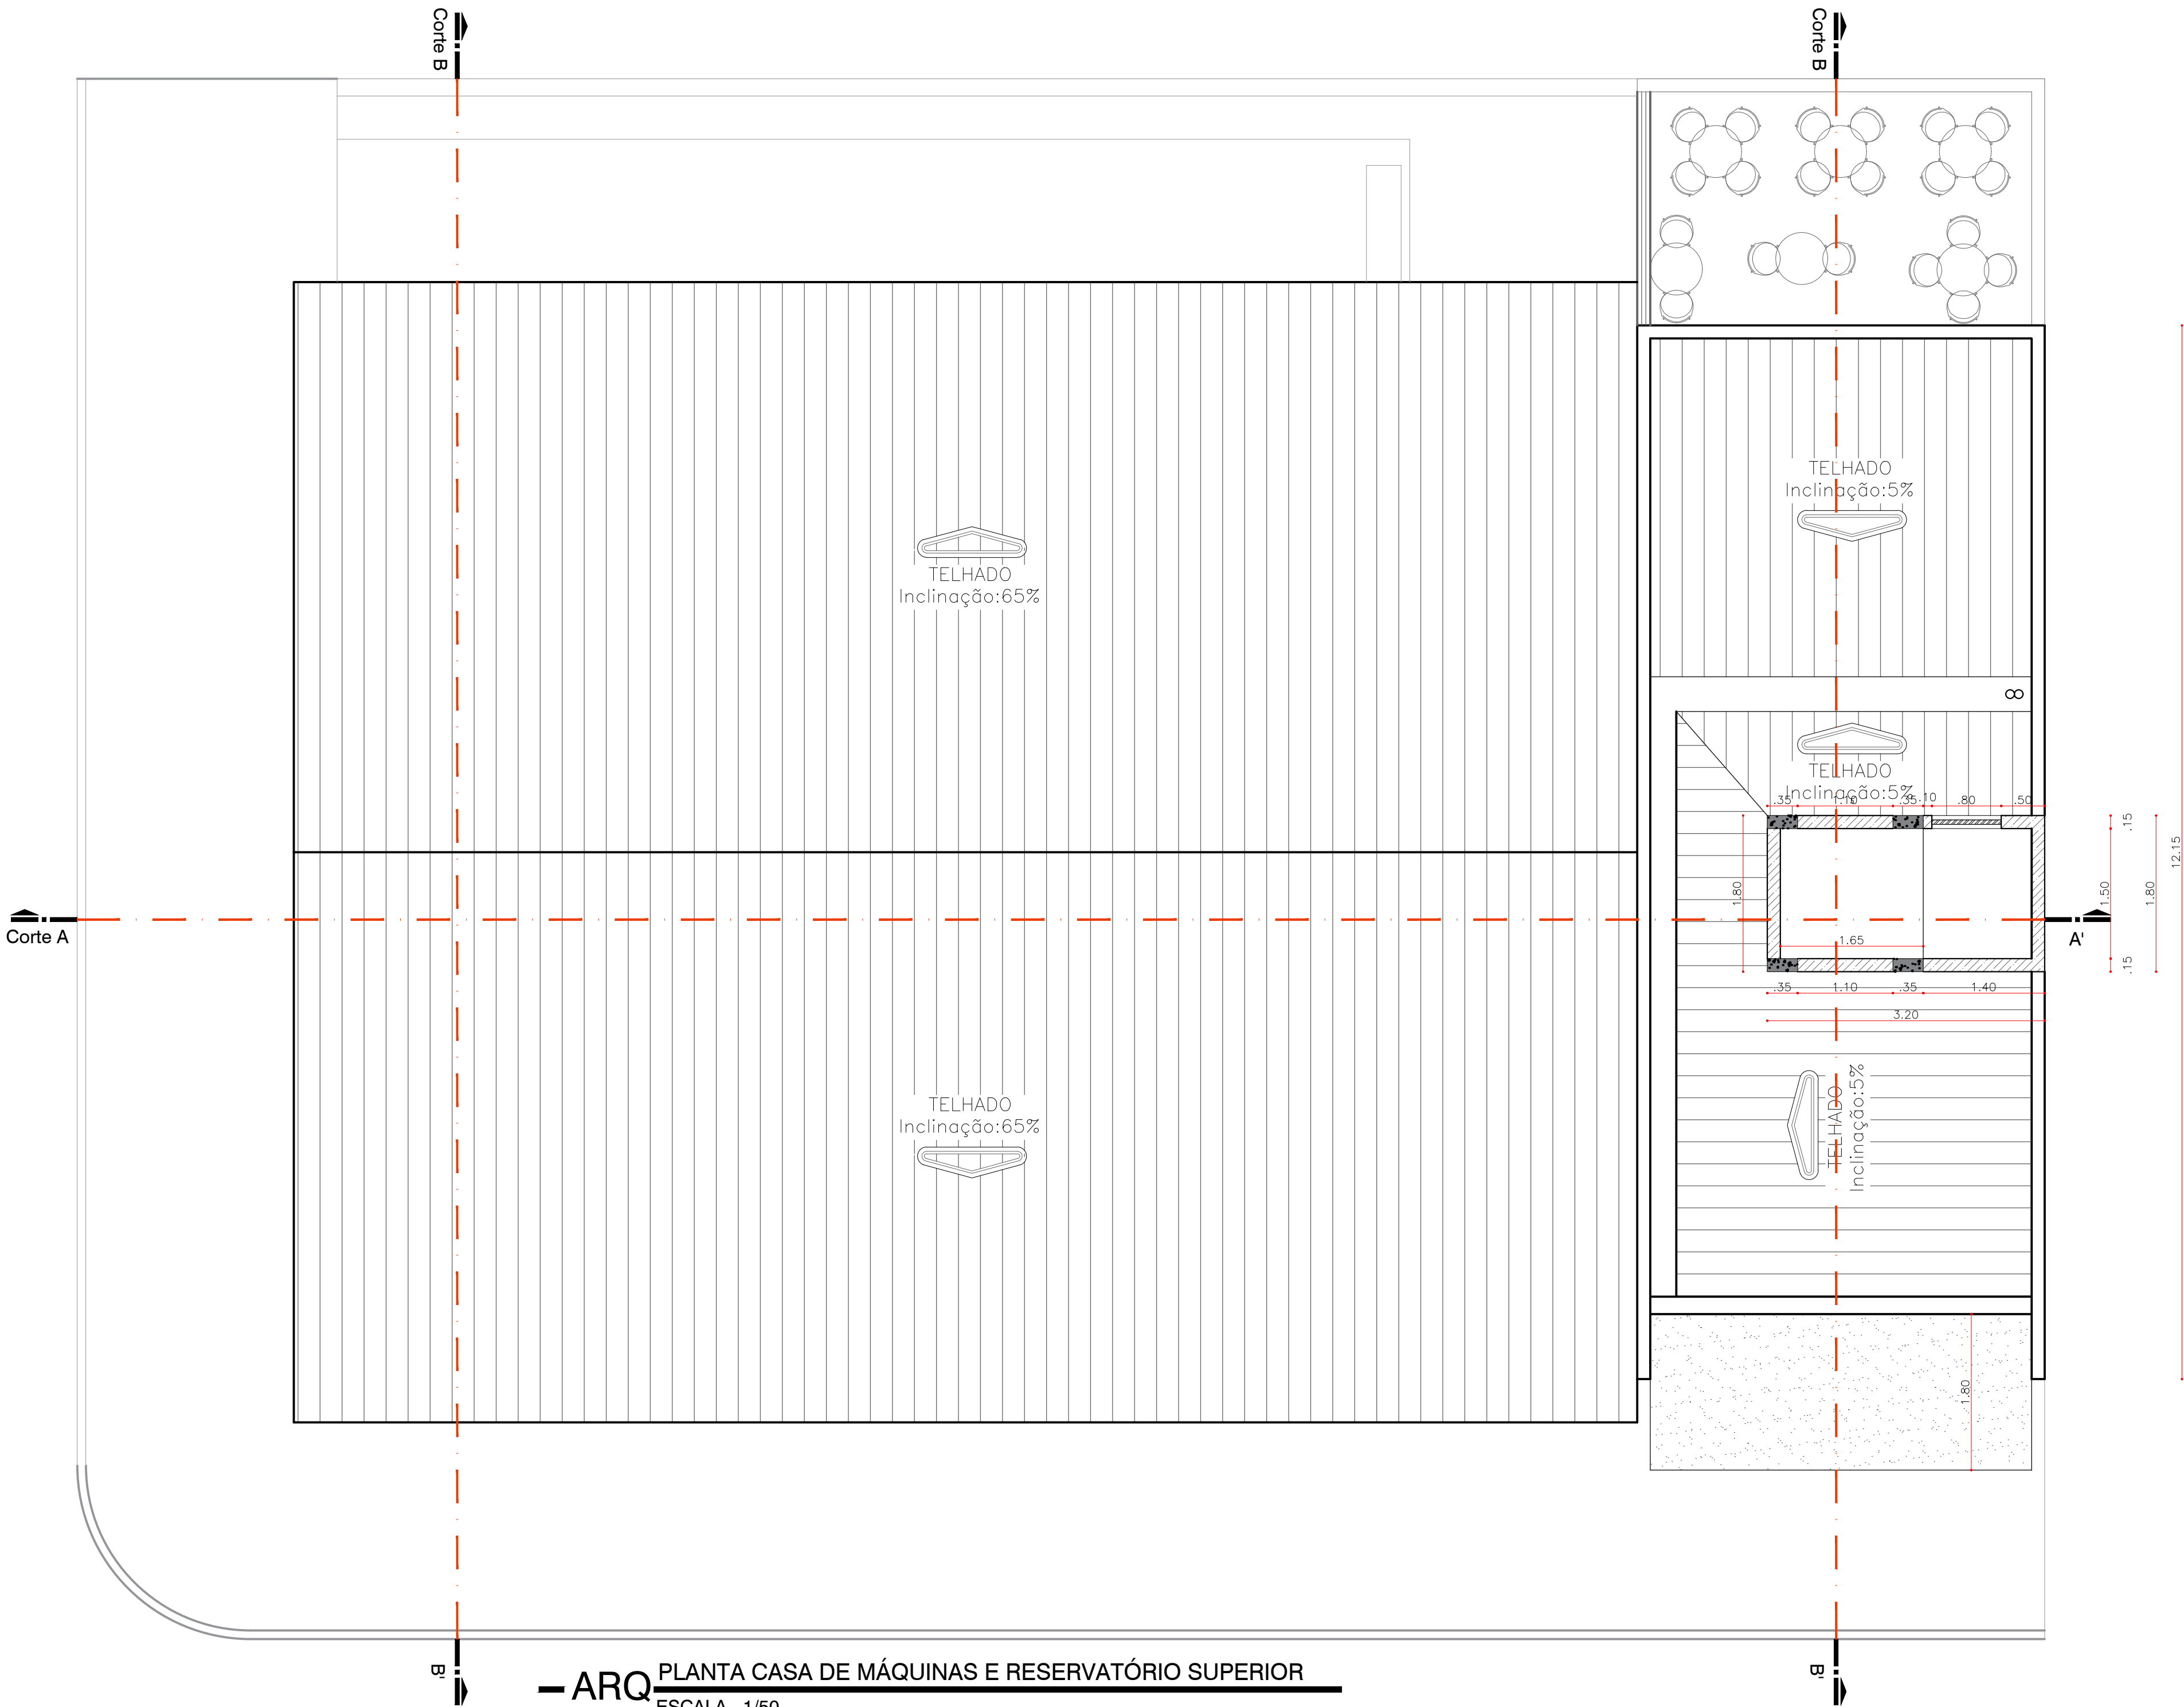


- ALVENARIA DE PEDRA – ORIGINAL
- ALVENARIA DE CONCRETO ARMADO
- ALVENARIA DE BLOCOS CERÂMICOS
- DIVISÓRIA EM STEEL FRAME – GESSO
- DIVISÓRIAS EM MADEIRA
- ESTRUTURA EM CONCRETO ARMADO

SAURO MATIAS CASTELI

ENGENHEIRO CIVIL

Proprietários: PREFEITURA MUNICIPAL DE CASCA - RS		JURANDY NERI	
CNPJ: 87.596.623/0001-57		PERNIA-11058933000	
Endereço: Rua Tiradentes, Nº 778 - Centro, Casca/RS		Município de Casca	
Projeto: RETROFIT MMAB		Endereço: Rua Tiradentes, S/n - Casca/RS	
Retrfit e Ampliação Museu Municipal Albino Busato		Área do projeto: 828,93 m²	
Assunto Prancha:	Escala: indicada	Responsável técnico	Projeto
Planta baixa	Data: Julho de 2025	SAURO MATIAS CASTELI	SAURO MATIAS CASTELI
Endereço profissional: Rua Clementino Castelli, Santa Gema - São Domingos do Sul - RS		Prancha:	
Conforme artigo 184 do Código Penal, Lei 5.088 do Código Civil e Resolução CONFEA 205/11		8/14	



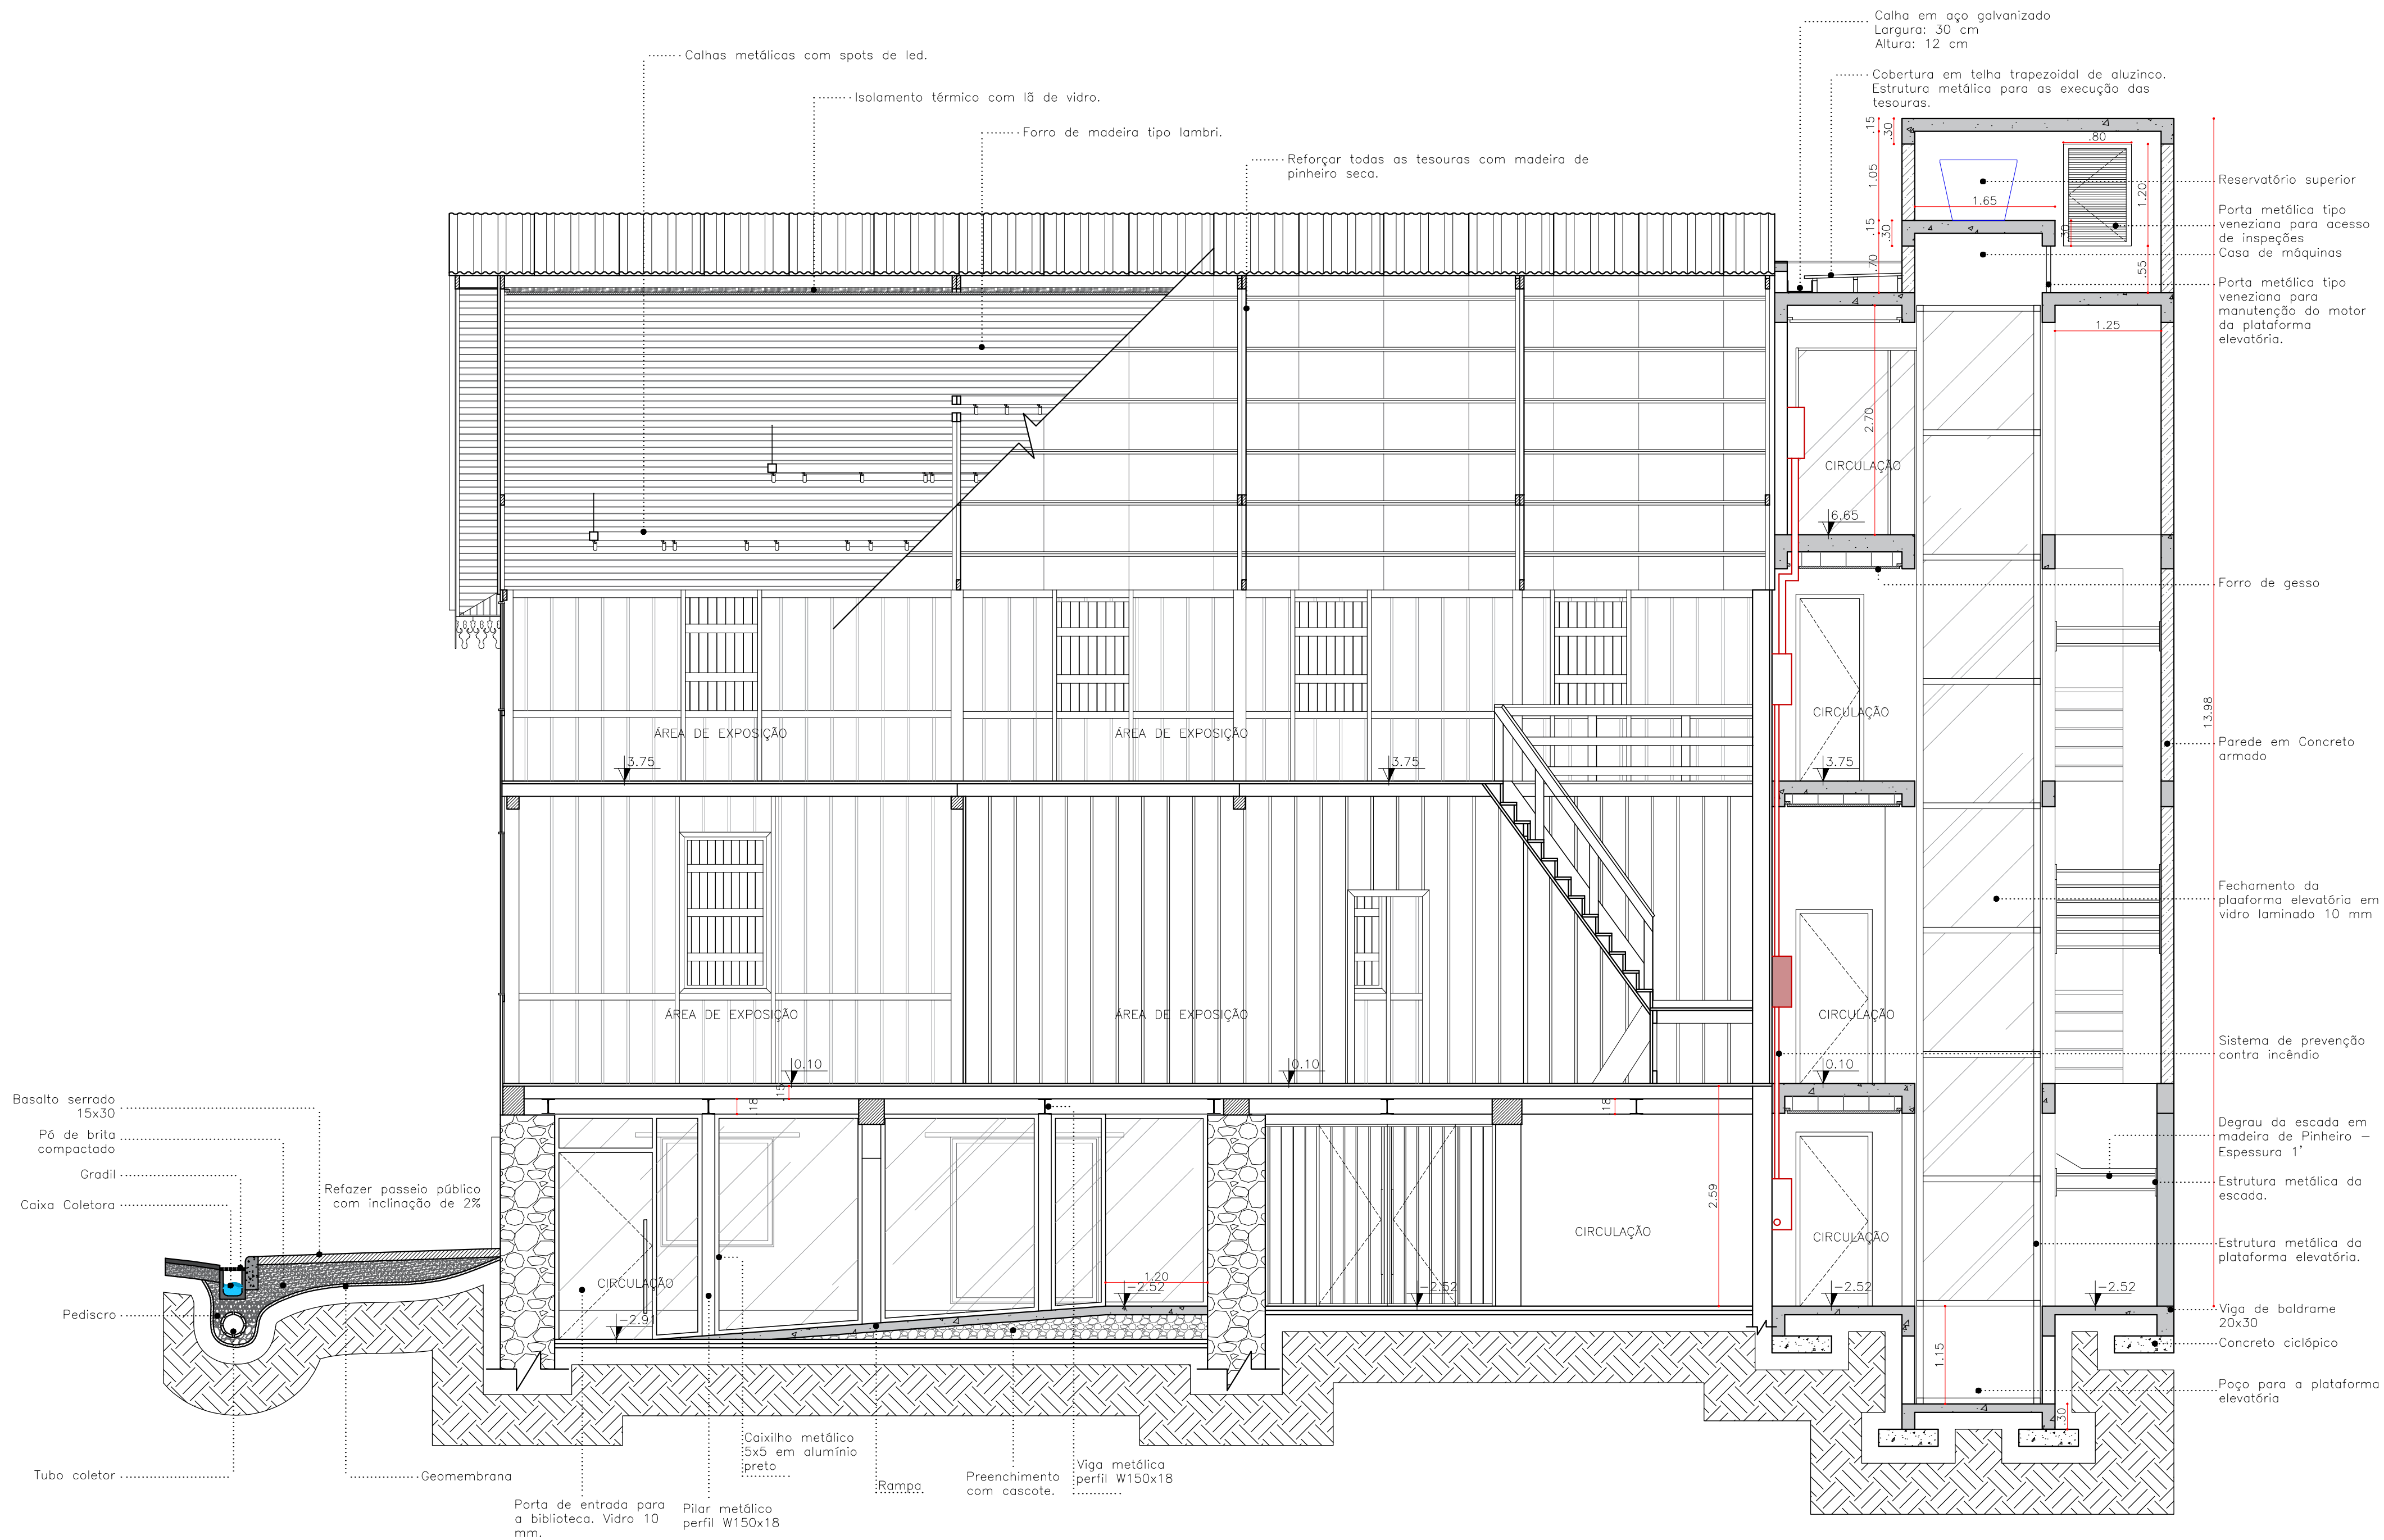


— ARQ CORTE A - A' —  
ESCALA - 1/50

- ALVENARIA DE PEDRA — ORIGINAL
- ALVENARIA DE CONCRETO ARMADO
- ALVENARIA DE BLOCOS CERÂMICOS
- DIVISÓRIA EM STEEL FRAME — GESSO
- DIVISÓRIAS EM MADEIRA
- ESTRUTURA EM CONCRETO ARMADO

SAURO MATIAS CASTELI  
ENGENHEIRO CIVIL

Proprietários: PREFEITURA MUNICIPAL DE CASCA - RS CNPJ: 87.596.623/0001-57 Endereço: Rua Tiradentes, Nº 778 - Centro, Casca/RS		JURANDI NERI PERN-41058933000 Município de Casca	
Projeto: RETROFIT MMAB Retrfit e Ampliação Museu Municipal Albino Busato		Endereço: Rua Tiradentes, S/n - Casca/RS Área do projeto: 828,93 m²	
Assunto Prancha: Corte	Escala: indicada	Responsável técn. Projeto: SAURO MATIAS CASTELI Data: 28/07/2025 08:40:13 -0100 Verifique em <a href="https://portal.casca.rs.gov.br">https://portal.casca.rs.gov.br</a>	documento assinado digitalmente SAURO MATIAS CASTELI Data: 28/07/2025 08:40:13 -0100 Verifique em <a href="https://portal.casca.rs.gov.br">https://portal.casca.rs.gov.br</a>
Data: Julho de 2025		Prancha: 9/14	



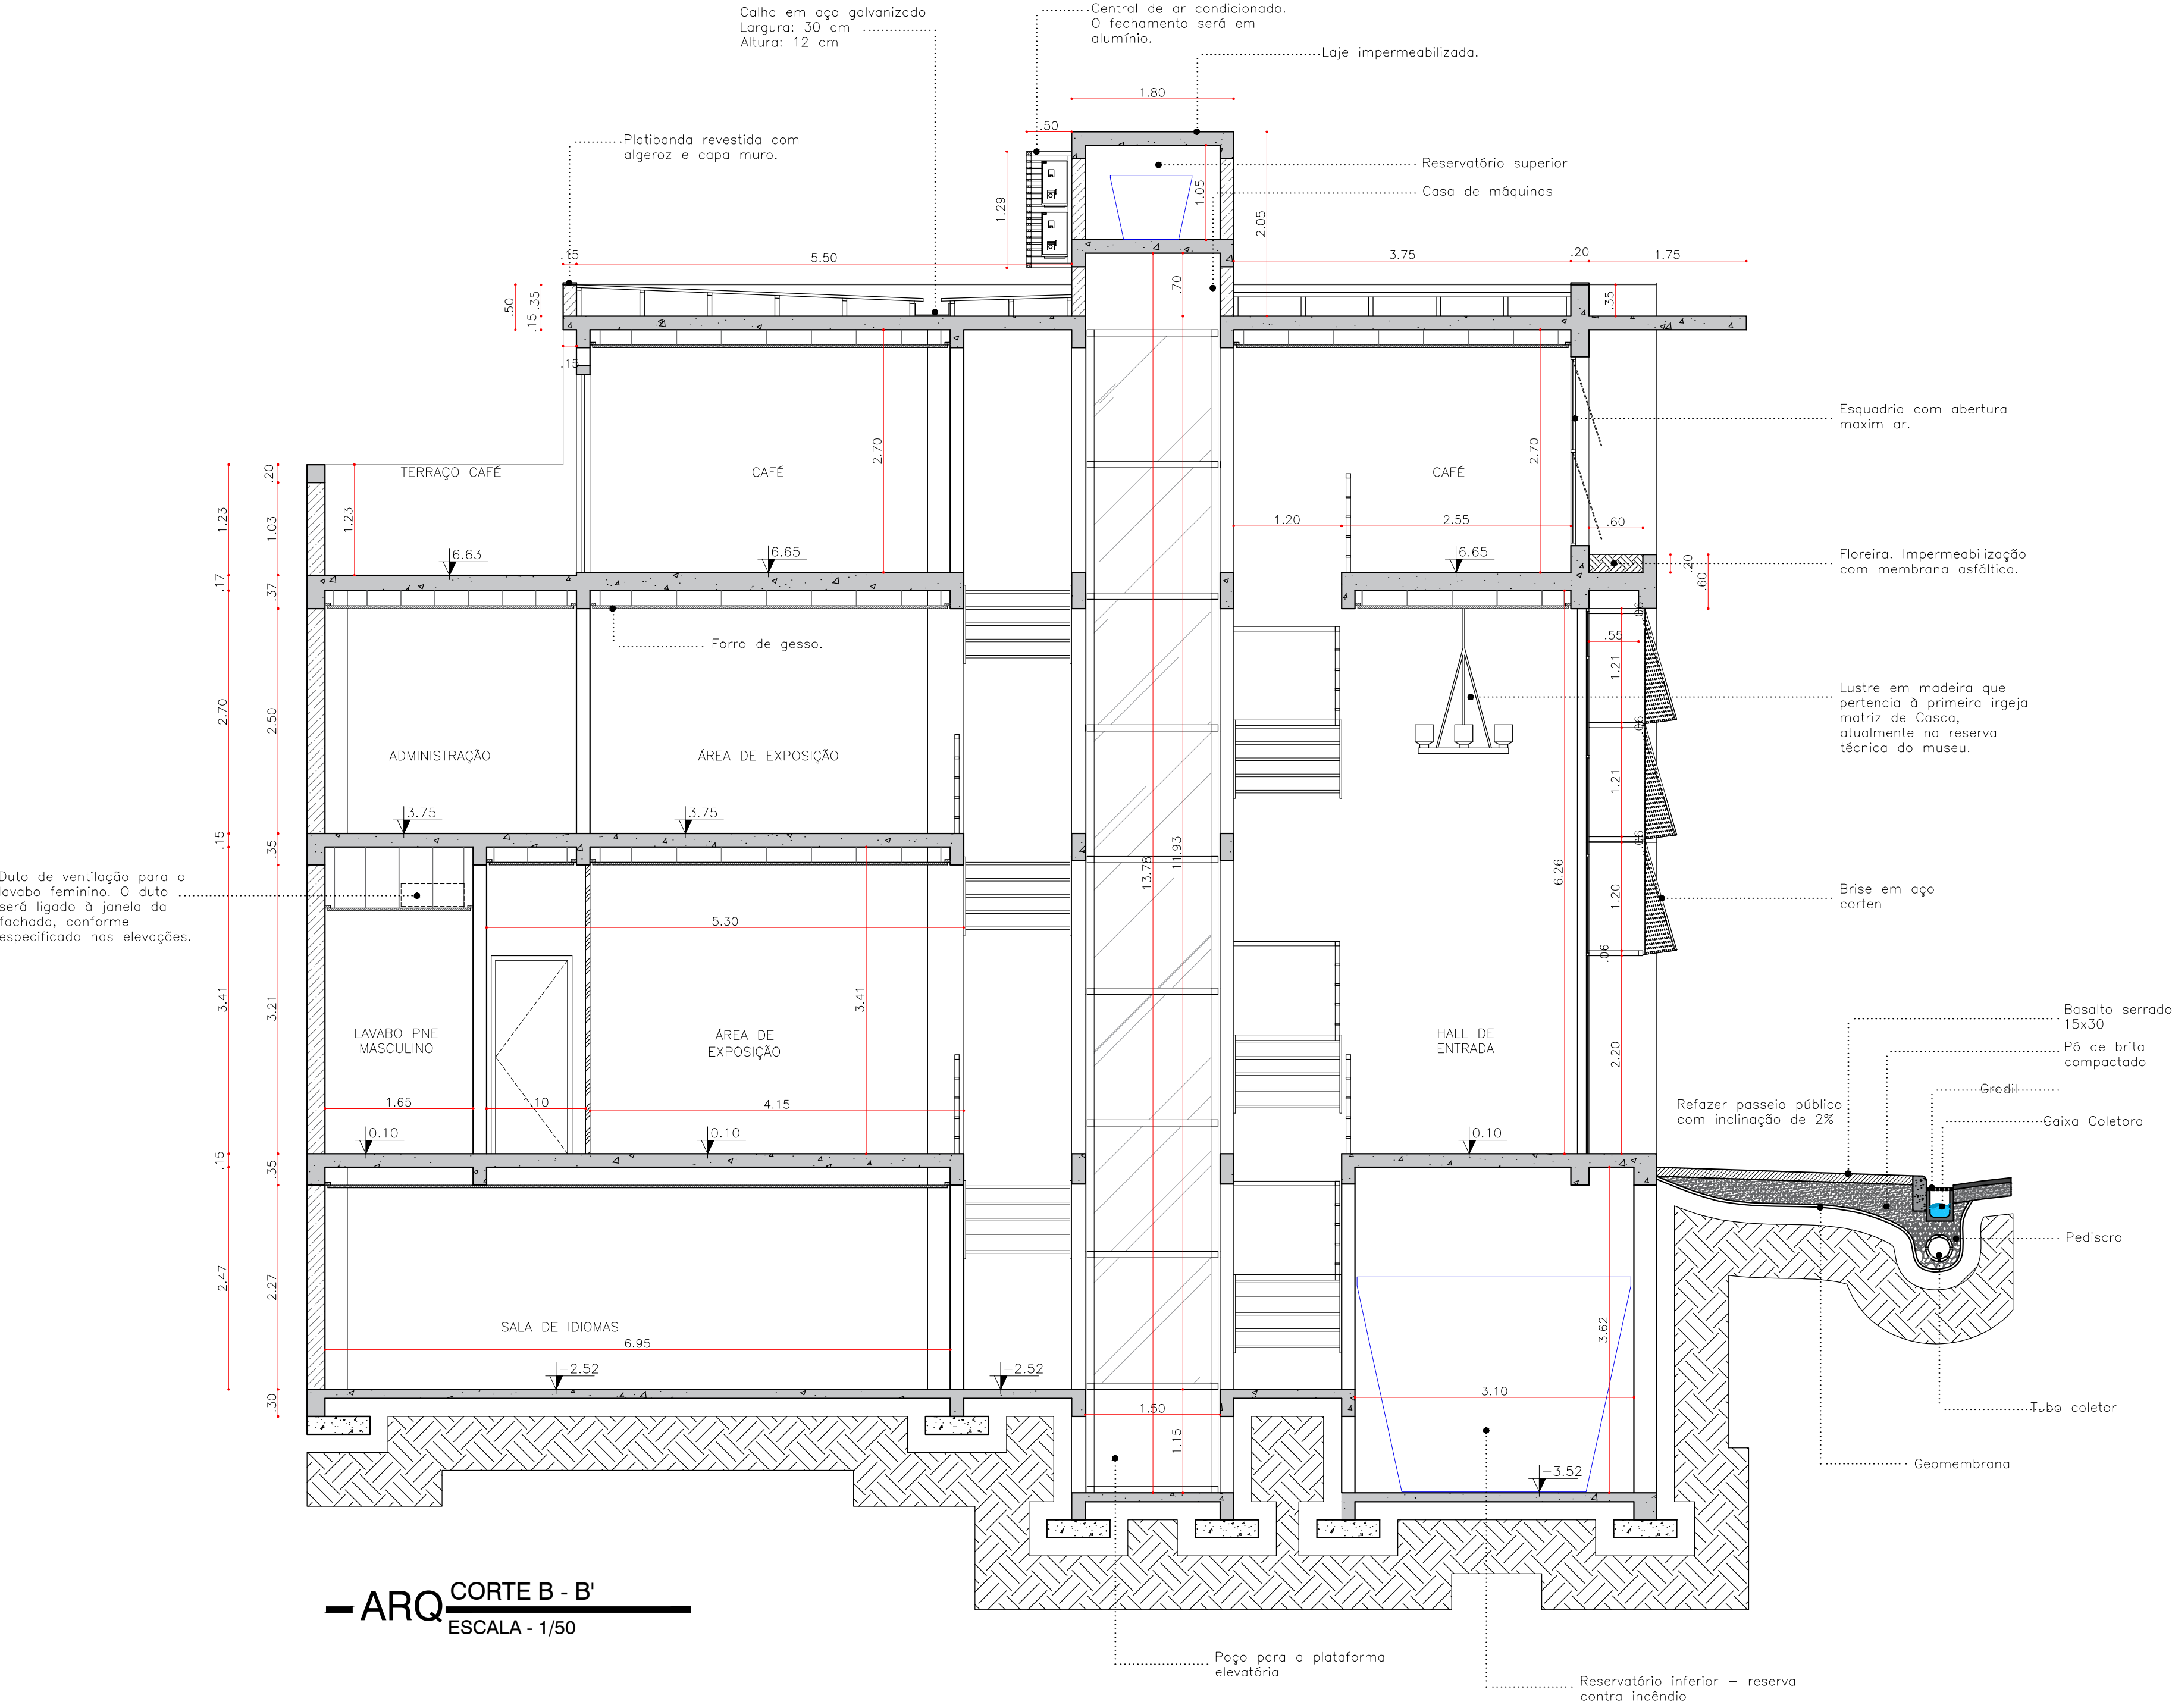


— ARQ CORTE B - B' ESCALA - 1/50

- ALVENARIA DE PEDRA — ORIGINAL
- ALVENARIA DE CONCRETO ARMADO
- ALVENARIA DE BLOCOS CERÂMICOS
- DIVISÓRIA EM STEEL FRAME — GESSO
- DIVISÓRIAS EM MADEIRA
- ESTRUTURA EM CONCRETO ARMADO

SAURO MATIAS CASTELI  
ENGENHEIRO CIVIL

Proprietários: PREFEITURA MUNICIPAL DE CASCA - RS CNPJ: 87.596.623/0001-57 Endereço: Rua Tiradentes, Nº 778 - Centro, Casca/RS		JURANDY NERI PROF.º 410369-2 33000 Município de Casca	
Projeto: RETROFIT MMAB Retrfit e Ampliação Museu Municipal Albino Busato		Endereço: Rua Tiradentes, S/n - Casca/RS Área do projeto: 828,93 m²	
Assunto Prancha: Corte	Escala: indicada	Responsável té Projeto: SAURO MATIAS CASTELI Data: 24/07/2025 08:40:13 (GMT-3) Verifique em https://validar.rli.gov.br/	documento assinado digitalmente SAURO MATIAS CASTELI Verifique em https://validar.rli.gov.br/
Data: Julho de 2025		Engenheiro Civil - CREIA 16022817	
Endereço profissional: Rua Clementino Castelli, Santa Gema - São Domingos do Sul - RS Conforme artigo 184 do Código Penal, Lei 5.598 do Código Civil e Resolução CONFEA 205/11			Prancha: 10/14



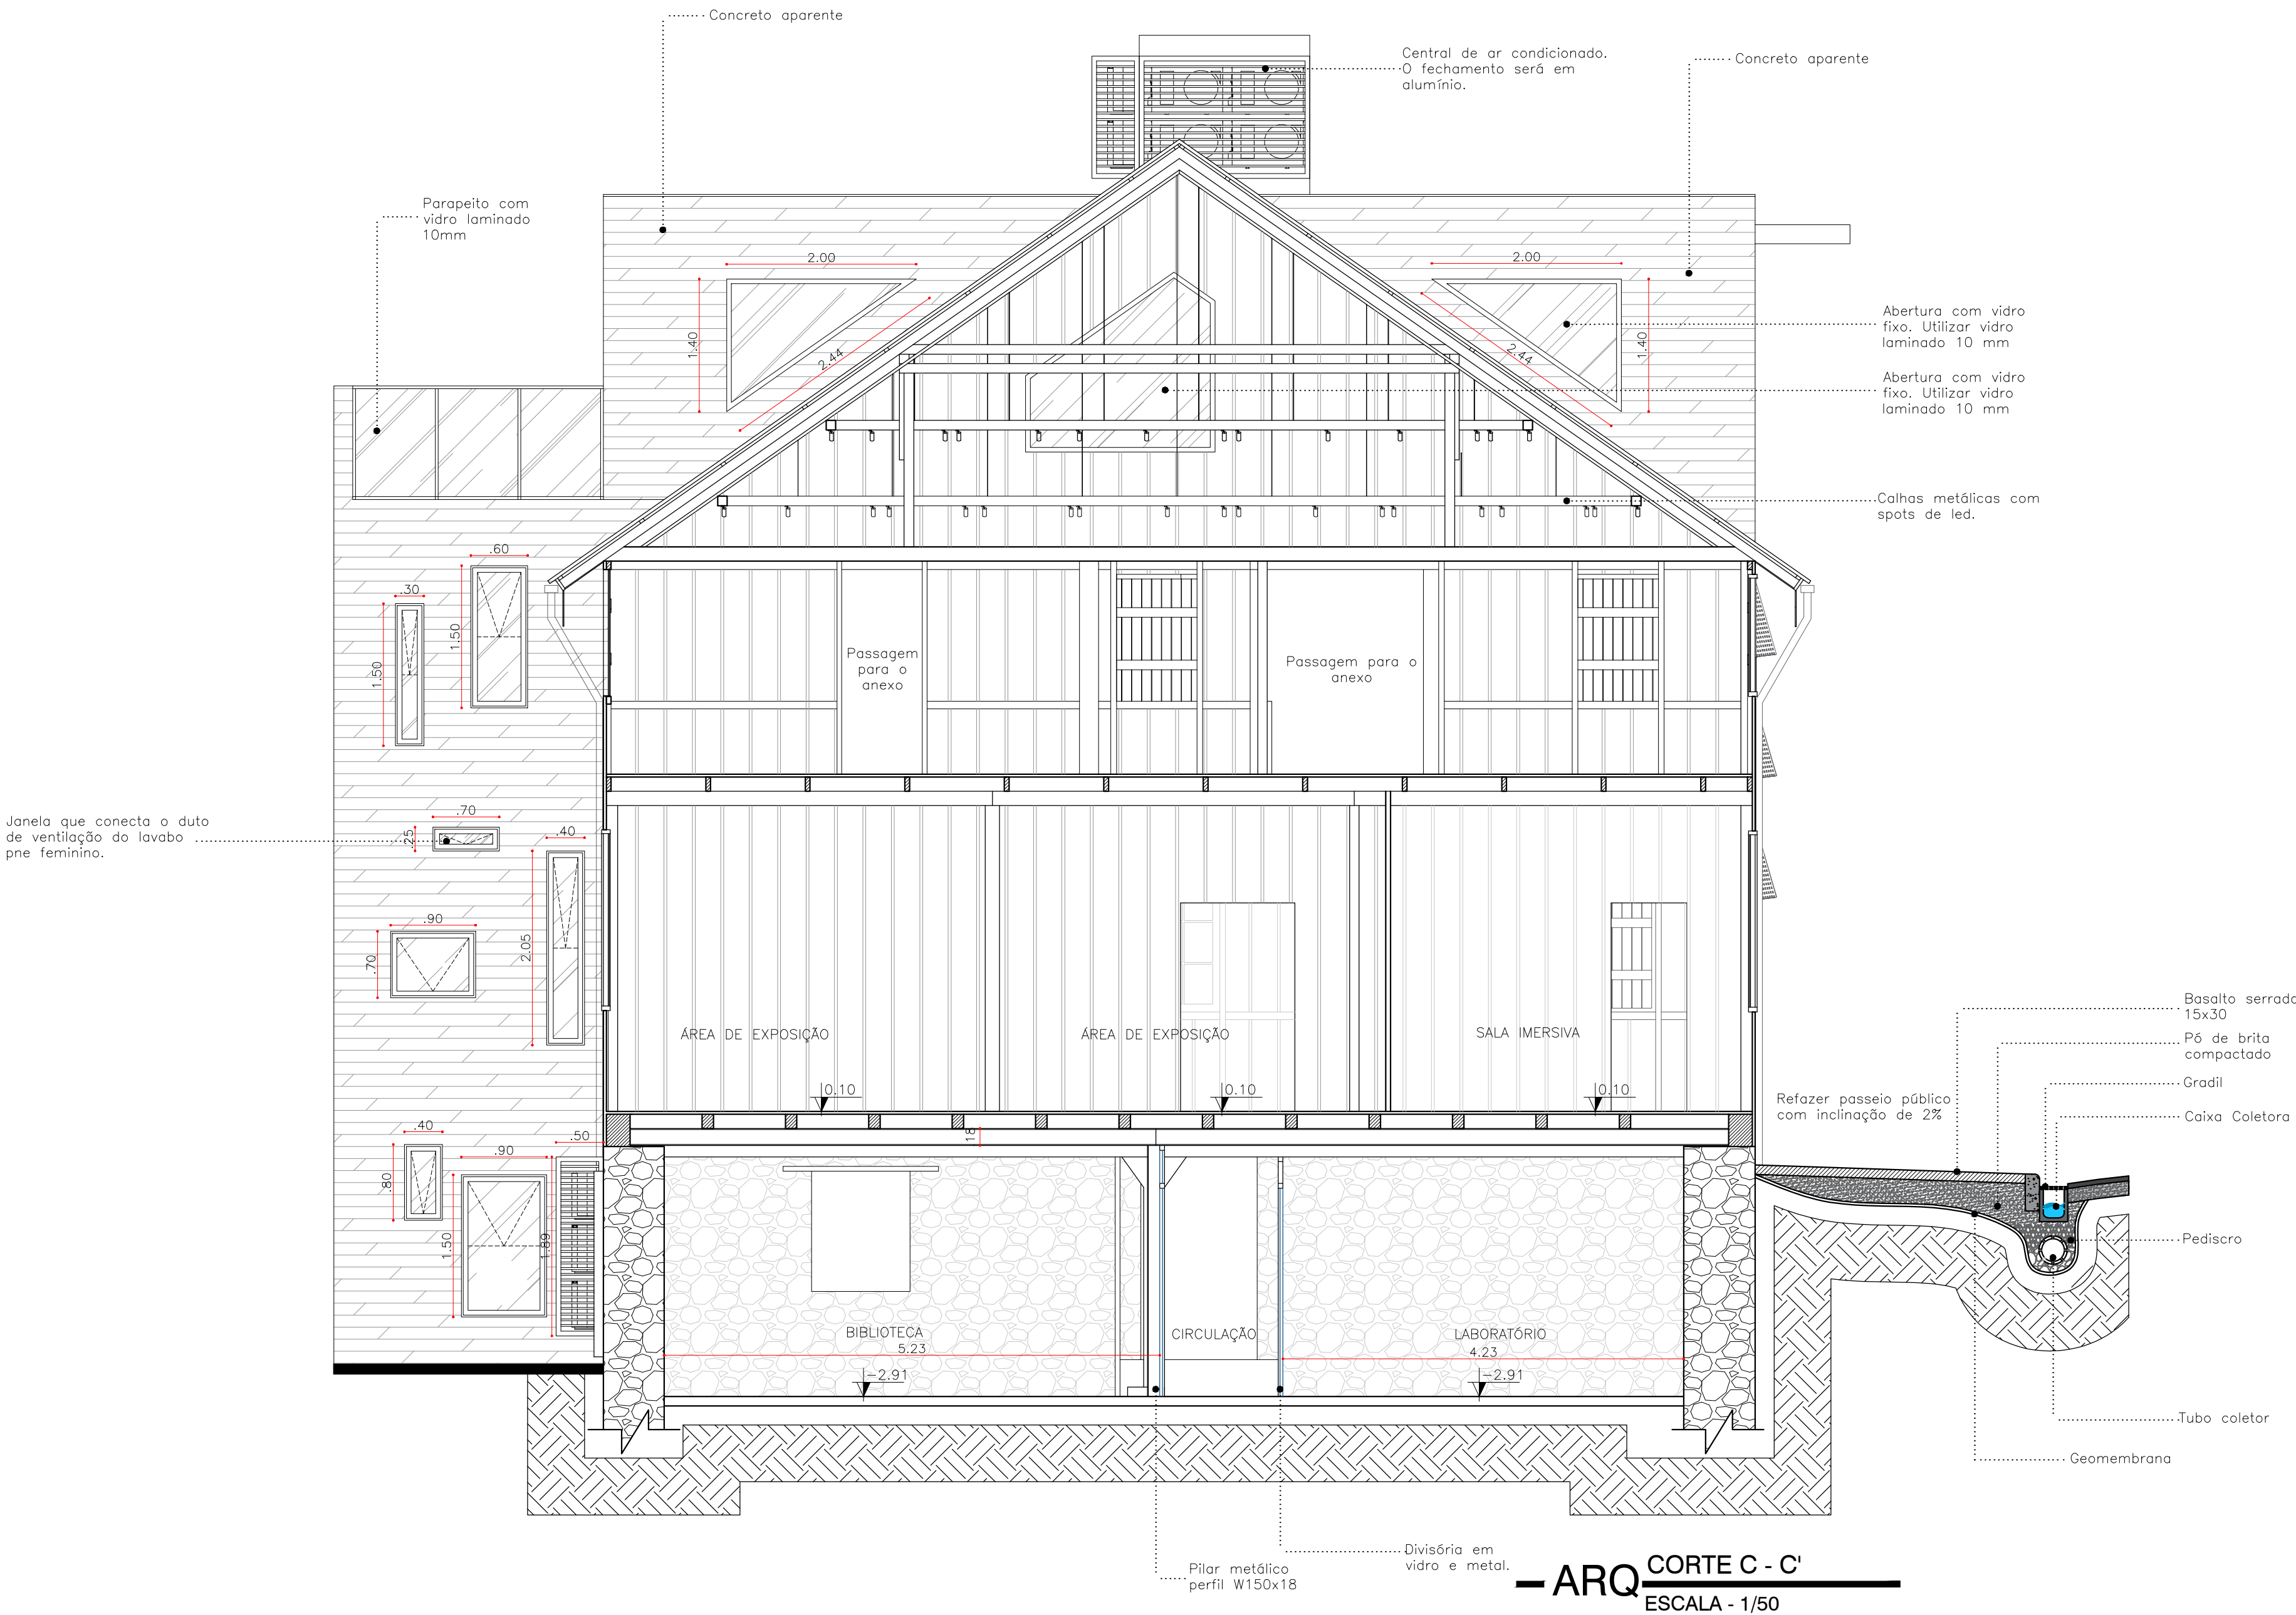

- ALVENARIA DE PEDRA — ORIGINAL
- ALVENARIA DE CONCRETO ARMADO
- ALVENARIA DE BLOCOS CERÂMICOS
- DIVISÓRIA EM STEEL FRAME — GESSO
- DIVISÓRIAS EM MADEIRA
- ESTRUTURA EM CONCRETO ARMADO

**SAURO MATIAS CASTELI**  
ENGENHEIRO CIVIL

Proprietários: PREFEITURA MUNICIPAL DE CASCA - RS CNPJ: 87.596.623/0001-57 Endereço: Rua Tiradentes, Nº 778 - Centro, Casca/RS	JURANDI NERI PERIN-41058933000 Município de Casca	Autenticado de forma digital por autenticação pela Infraestrutura de Chaves Públicas do Brasil (ICP-Brasil)
Projeto: RETROFIT MMAB Retrfit e Ampliação Museu Municipal Albino Busato	Endereço: Rua Tiradentes, S/n - Casca/RS Área do projeto: 828,93 m²	
Assunto Prancha: Corte	Escala: indicada Data: Julho de 2025	Responsável téc Projeto: SAURO MATIAS CASTELI CNPJ: 23.077.573/0001-33 Verifique em: <a href="https://validar.br.gov.br/">https://validar.br.gov.br/</a>
Endereço profissional: Rua Clementino Castelli, Santa Gema - São Domingos do Sul - RS Conforme artigo 184 do Código Penal, Lei 6.588 do Código Civil e Resolução CONFEA 205/11		Prancha: 11/14






Deverá ser executada uma limpeza técnica das fachadas, com lixamento total da madeira. A partir desta etapa, será visível os elementos que precisam de troca parcial ou total. Após as substituições e reparos executados, realizar o tratamento de desinfestação e imunização da madeira. Por fim, a pintura da mesma. Também será necessário a limpeza do telhado, bem como a substituição das calhas de e do escoamento em PVC por metal.



Perspectiva do projeto.

SAURO MATIAS CASTELI			
ENGENHEIRO CIVIL			
Proprietários: PREFEITURA MUNICIPAL DE CASCA - RS		JURANDI NEI	
CNPJ: 87.596.623/0001-57		PERN41058933000	
Endereço: Rua Tiradentes, Nº 778 - Centro, Casca/RS		Município de Casca	
Projeto: RETROFIT MMAB		Endereço: Rua Tiradentes, S/n - Casca/RS	
Retrfit e Ampliação Museu Municipal Albino Busato		Área do projeto: 828,93 m²	
Assunto Prancha:	Escala: indicada	Responsável técnico	SAURO MATIAS CASTELI
Fachada	Data: Julho de 2025	Projeto	SAURO MATIAS CASTELI
Endereço profissional: Rua Clementino Castelli, Santa Gema - São Domingos do Sul - RS		Data: 28/07/2025 08:40:13 0100	
Conforme artigo 184 do Código Penal, Lei 9.088 do Código Civil e Resolução CONFEA 205/11		Verifique em https://validar.br.gov.br/	
Diretor: Aurora Resende		Engenheiro Civil - CREIA 16222817	
		Prancha:	
		12/14	



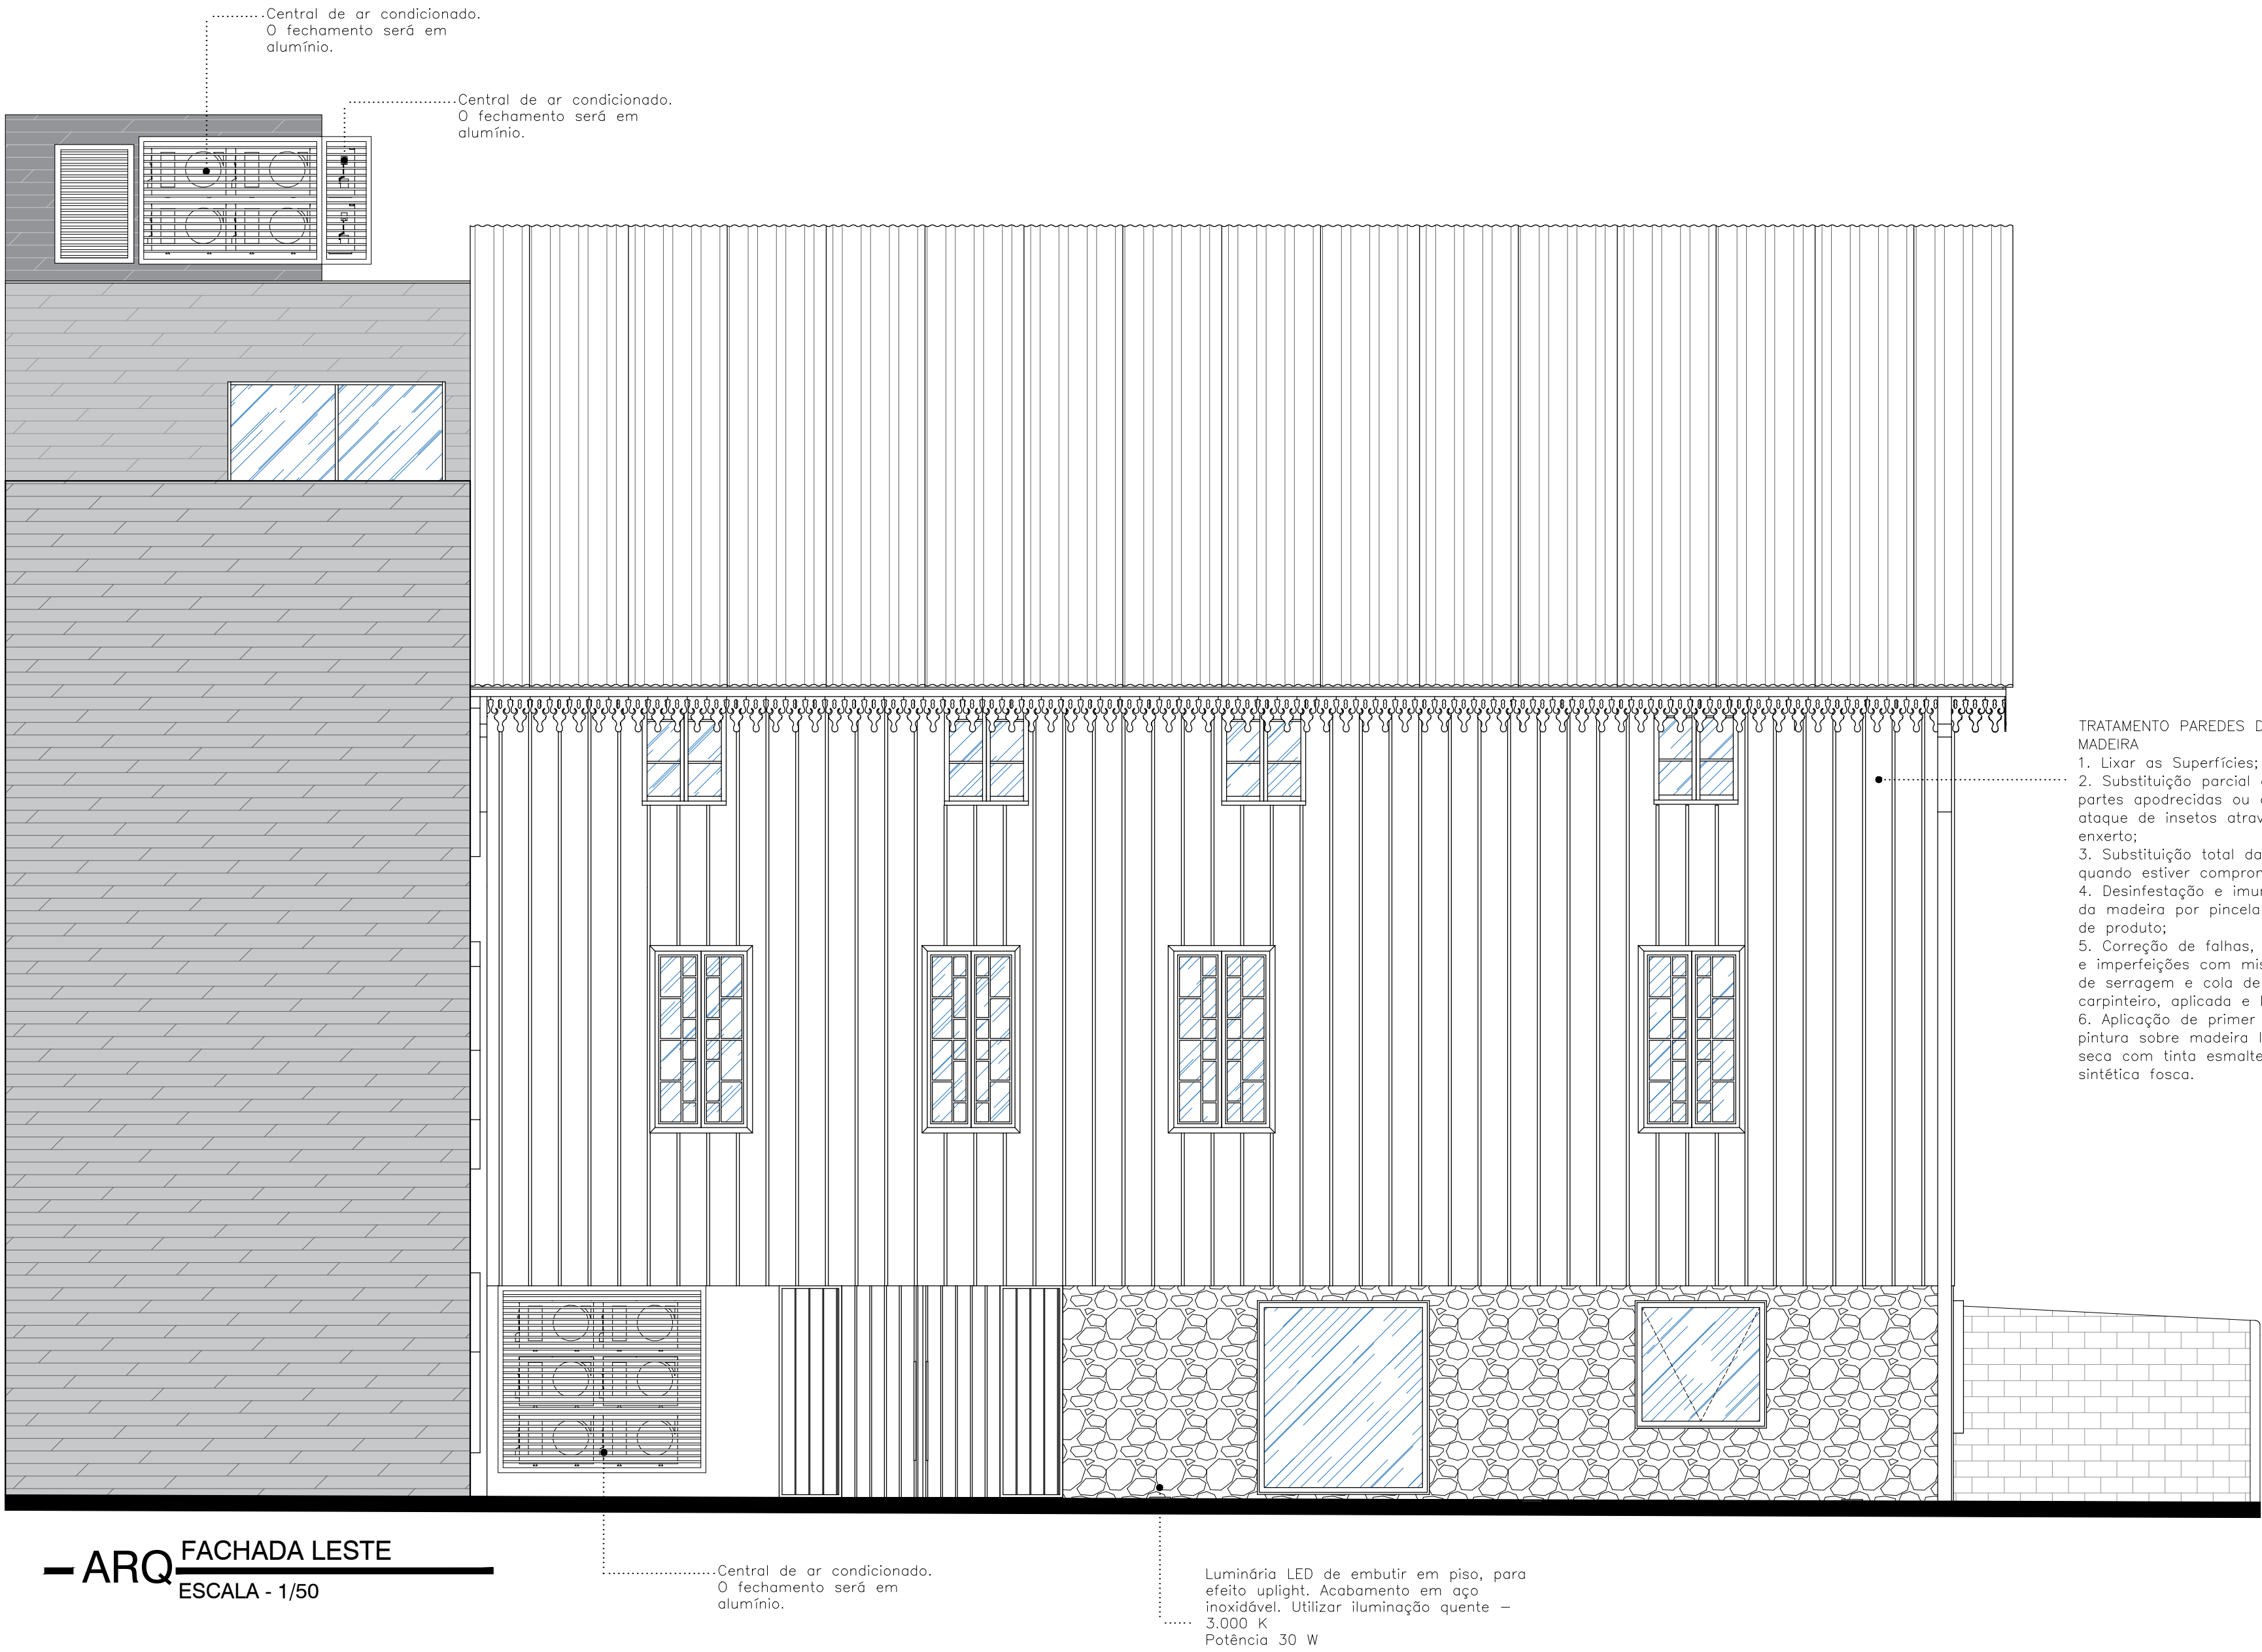

SAURO MATIAS CASTELI

ENGENHEIRO CIVIL

Proprietários: PREFEITURA MUNICIPAL DE CASCA - RS  
CNPJ: 87.596.623/0001-57  
Endereço: Rua Tiradentes, Nº 778 - Centro, Casca/RS

Projeto: RETROFIT MMAB  
Retrfit e Ampliação Museu Municipal Albino Busato

Endereço: Rua Tiradentes, S/n - Casca/RS  
Área do projeto: 828,93 m²

Assunto Prancha:  
Implantação / situação e localização

Escala: indicada

Responsável téc  
Projeto:  
Data: Julho de 2025

Documento assinado digitalmente  
SAURO MATIAS CASTELI  
Data: 20/07/2025 08:40:13 -03'00'  
Verifique em: <https://validar.br.gov.br>


Endereço profissional: Rua Clementino Castelli, Santa Gema - São Domingos do Sul - RS  
Conforme artigo 184 do Código Penal, Lei 8.988 do Código Civil e Resolução CONFEA 205/11

Prancha:  
13/14


Assinado por: SABRINA PINZETTA (PROJETO APROVADO)

Autenticação do documento no site <https://ata.dic/c8b5d811d5cd951d> utilizando a chave "C8B5D811D5CD951D"



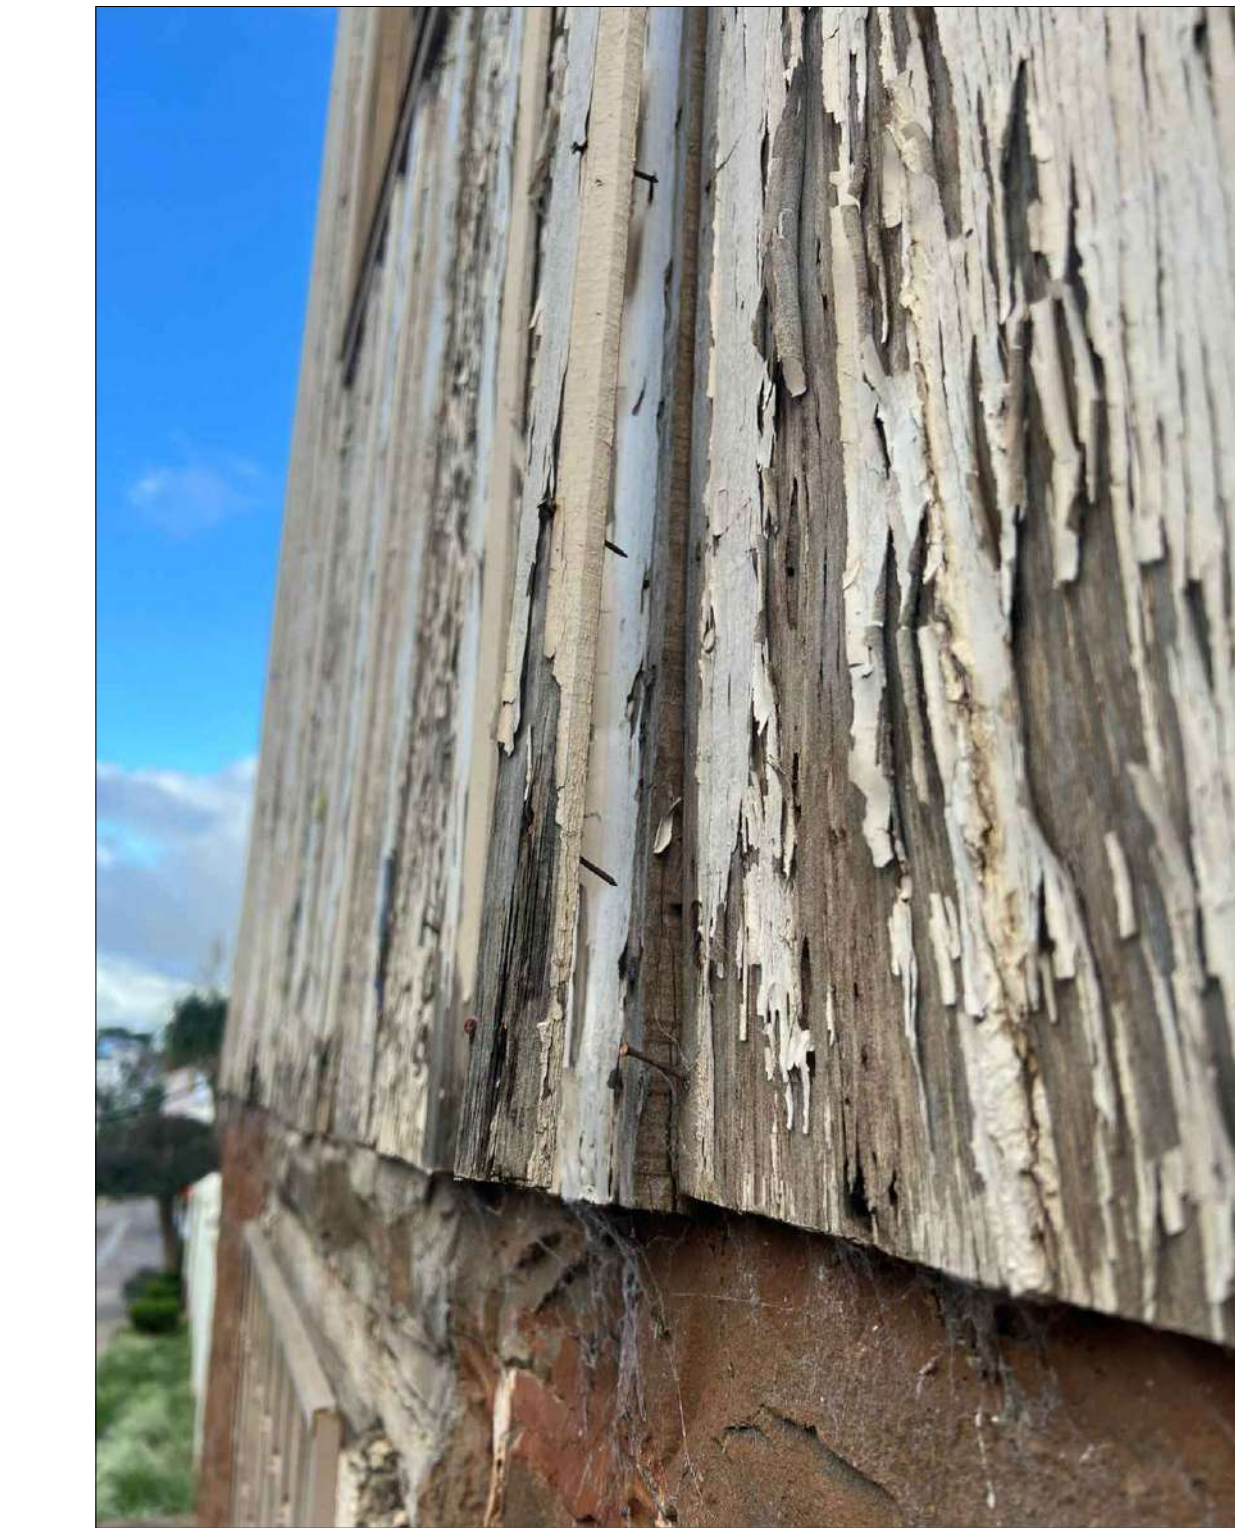

**- ARQ** FACHADA NORTE  
ESCALA - 1/50

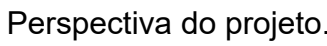

<div style="font-size: 24px; font-weight: bold; margin-bottom: 5px;">SAURO MATIAS CASTELI</div> <div style="font-size: 18px; margin-bottom: 5px;">ENGENHEIRO CIVIL</div>	
Proprietários: PREFEITURA MUNICIPAL DE CASCA - RS CNPJ: 87.596.623/0001-57 Endereço: Rua Tiradentes, Nº 778 - Centro, Casca/RS	
Projeto: RETROFIT MMAB Retritif e Ampliação Museu Municipal Albino Busato	<div style="font-size: 12px; margin-bottom: 5px;">RECEBIM VEB</div> <div style="font-size: 12px; margin-bottom: 5px;">PERM1105603000</div> <div style="font-size: 12px; margin-bottom: 5px;">15/08/2024 14:00</div> <hr style="border: 0; border-top: 1px solid black; margin: 5px 0;"/> <div style="font-size: 14px; font-weight: bold;">Município de Casca</div>
<div style="display: flex; justify-content: space-between;"> <span>Assunto Prancha:</span> <span>Escala: indicada</span> </div> <div style="display: flex; justify-content: space-between; margin-top: 10px;"> <span>Implantação / situação e localização</span> <span>Data: Julho de 2025</span> </div>	
<div style="display: flex; justify-content: space-around; align-items: center; margin-bottom: 10px;"> <div style="text-align: center;"> <div style="font-size: 20px; font-weight: bold; margin-bottom: 5px;">Assinatura</div> <div style="font-size: 18px; font-weight: bold; margin-bottom: 5px;">Assinatura</div> <div style="font-size: 14px; margin-bottom: 5px;">Assinatura</div> </div> <div style="text-align: center;"> <div style="font-size: 18px; font-weight: bold; margin-bottom: 5px;">Assinatura</div> <div style="font-size: 14px; margin-bottom: 5px;">Assinatura</div> <div style="font-size: 14px; margin-bottom: 5px;">Assinatura</div> </div> </div> <div style="display: flex; justify-content: space-between;"> <div style="width: 40%;"> <div style="font-size: 14px; margin-bottom: 5px;">Assinatura</div> </div> <div style="width: 40%;"> <div style="font-size: 14px; margin-bottom: 5px;">Assinatura</div> </div> </div>	
<div style="display: flex; justify-content: space-between;"> <div style="width: 40%;"> <div style="font-size: 14px; margin-bottom: 5px;">Assinatura</div> <div style="display: flex; justify-content: space-between;"> <div style="width: 40%;"> <div style="font-size: 14px; margin-bottom: 5px;">Assinatura</div> </div> <div style="width: 40%;"> <div style="font-size: 14px; margin-bottom: 5px;">Assinatura</div> </div></div>	





PREFEITURA MUNICIPAL

**CASCA**

RUA TIRADENTES, 778 - CAIXA POSTAL 05 - 99260-000

87.596.623/0001-57

## Manifesto do Documento

Para confirmar a integridade do documento, basta informar a chave de autenticação (C8B5D811D5CD951D) no site:

Autenticação



C8B5D811D5CD951D

### Assinatura Eletrônica Simples



**Identificação:** SABRINA PINZETTA

**CPF:** 013\*\*\*.\*\*\*48

**Assinado em:** 22/01/2026 08:59:10

**Obs:** PROJETO APROVADO

**Local:** IP: 190.15.51.253

Hash do documento (SHA-256): 350ac66816304741e5f8582a125c7c1247397cf299b45127a0408ed891eea3b1

Documento assinado eletronicamente, conforme relação de assinatura(s) acima identificadas(s), assinado nos termos da Lei Federal nº 14.063/2020; MP 2.2002/01.

