



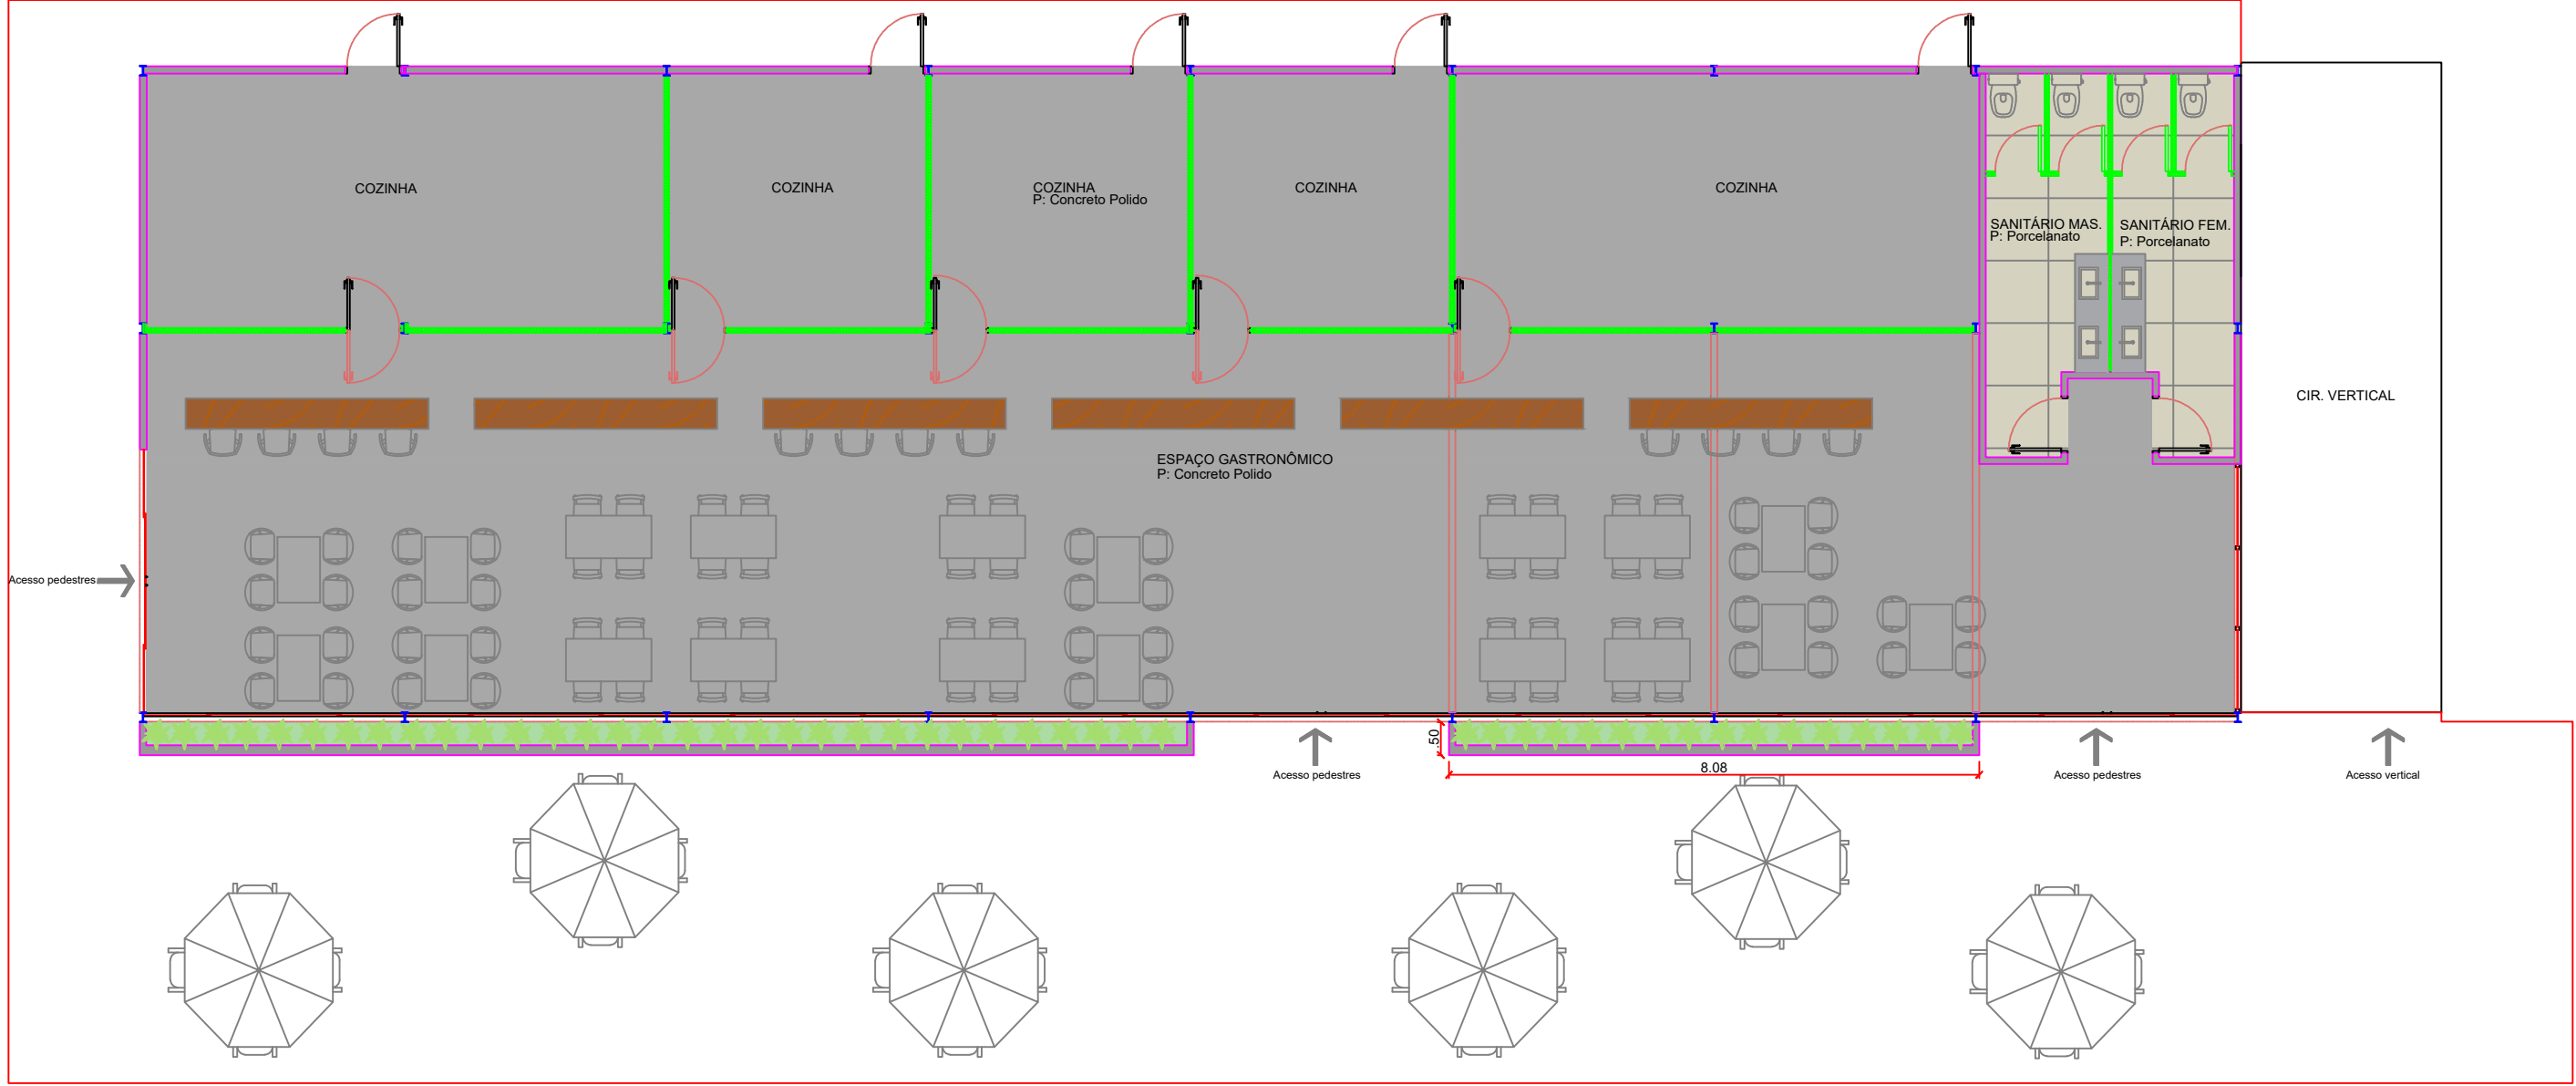

01 Planta Baixa Primeiro Pavimento - HUMANIZADA  
A:320,20m<sup>2</sup> escala: 1/100

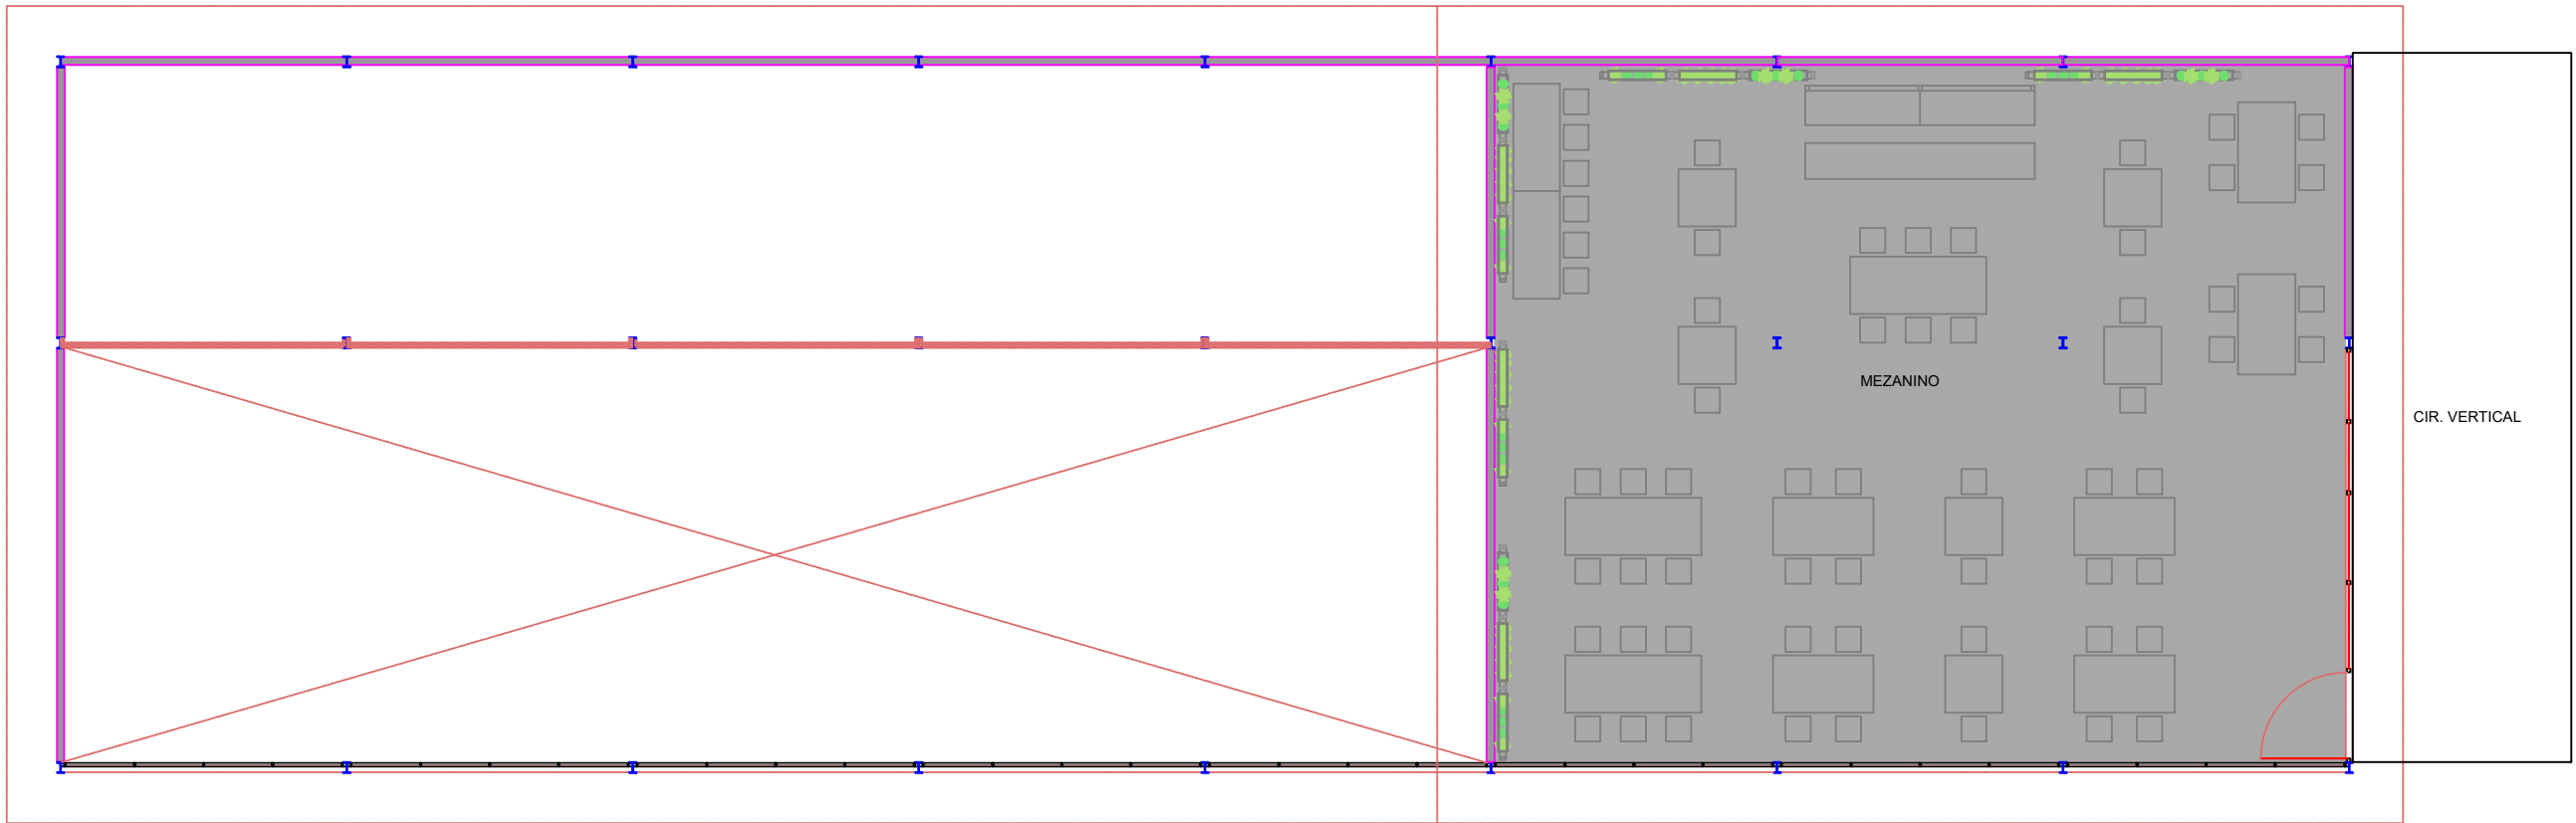

02 Planta Baixa Mezanino - HUMANIZADA  
A:115,73m<sup>2</sup> escala: 1/100

|   |  |                    |
|---|--|--------------------|
| REVISÃO   |  | DATA               |
| * CONFERIR MEDIDAS NO LOCAL, EM CASO DE MUDANÇA CONSULTAR O PROFISSIONAL TÉCNICO   |  |                    |
| PLANTA BAIXA PRIMEIRO PAVIMENTO E MEZANINO   |  |                    |
| DETALHE<br>CENTRO GASTRONÔMICO   |  | DATA<br>30/11/2023 |
| ENDEREÇO<br>Parque Municipal Laura Ricieri Bortolon - Marau/RS   |  | ESCALA<br>1/100    |
| PROPRIETÁRIO<br>MUNICÍPIO DE MARAU   |  | DESENHO            |
| RESPONSÁVEL TÉCNICO<br>Marcelo Boscato Crea RS194016   |  | ANTEPROJETO        |
| <div><br/>DEPLAN<br/>DEPARTAMENTO<br/>DE PLANEJAMENTO<br/><br/>(54) 3342-9534<br/>AV. BARÃO DO RIO BRANCO- 709 - CENTRO<br/>MARAU - RS - 99150-000</div> |  | 03                 |