



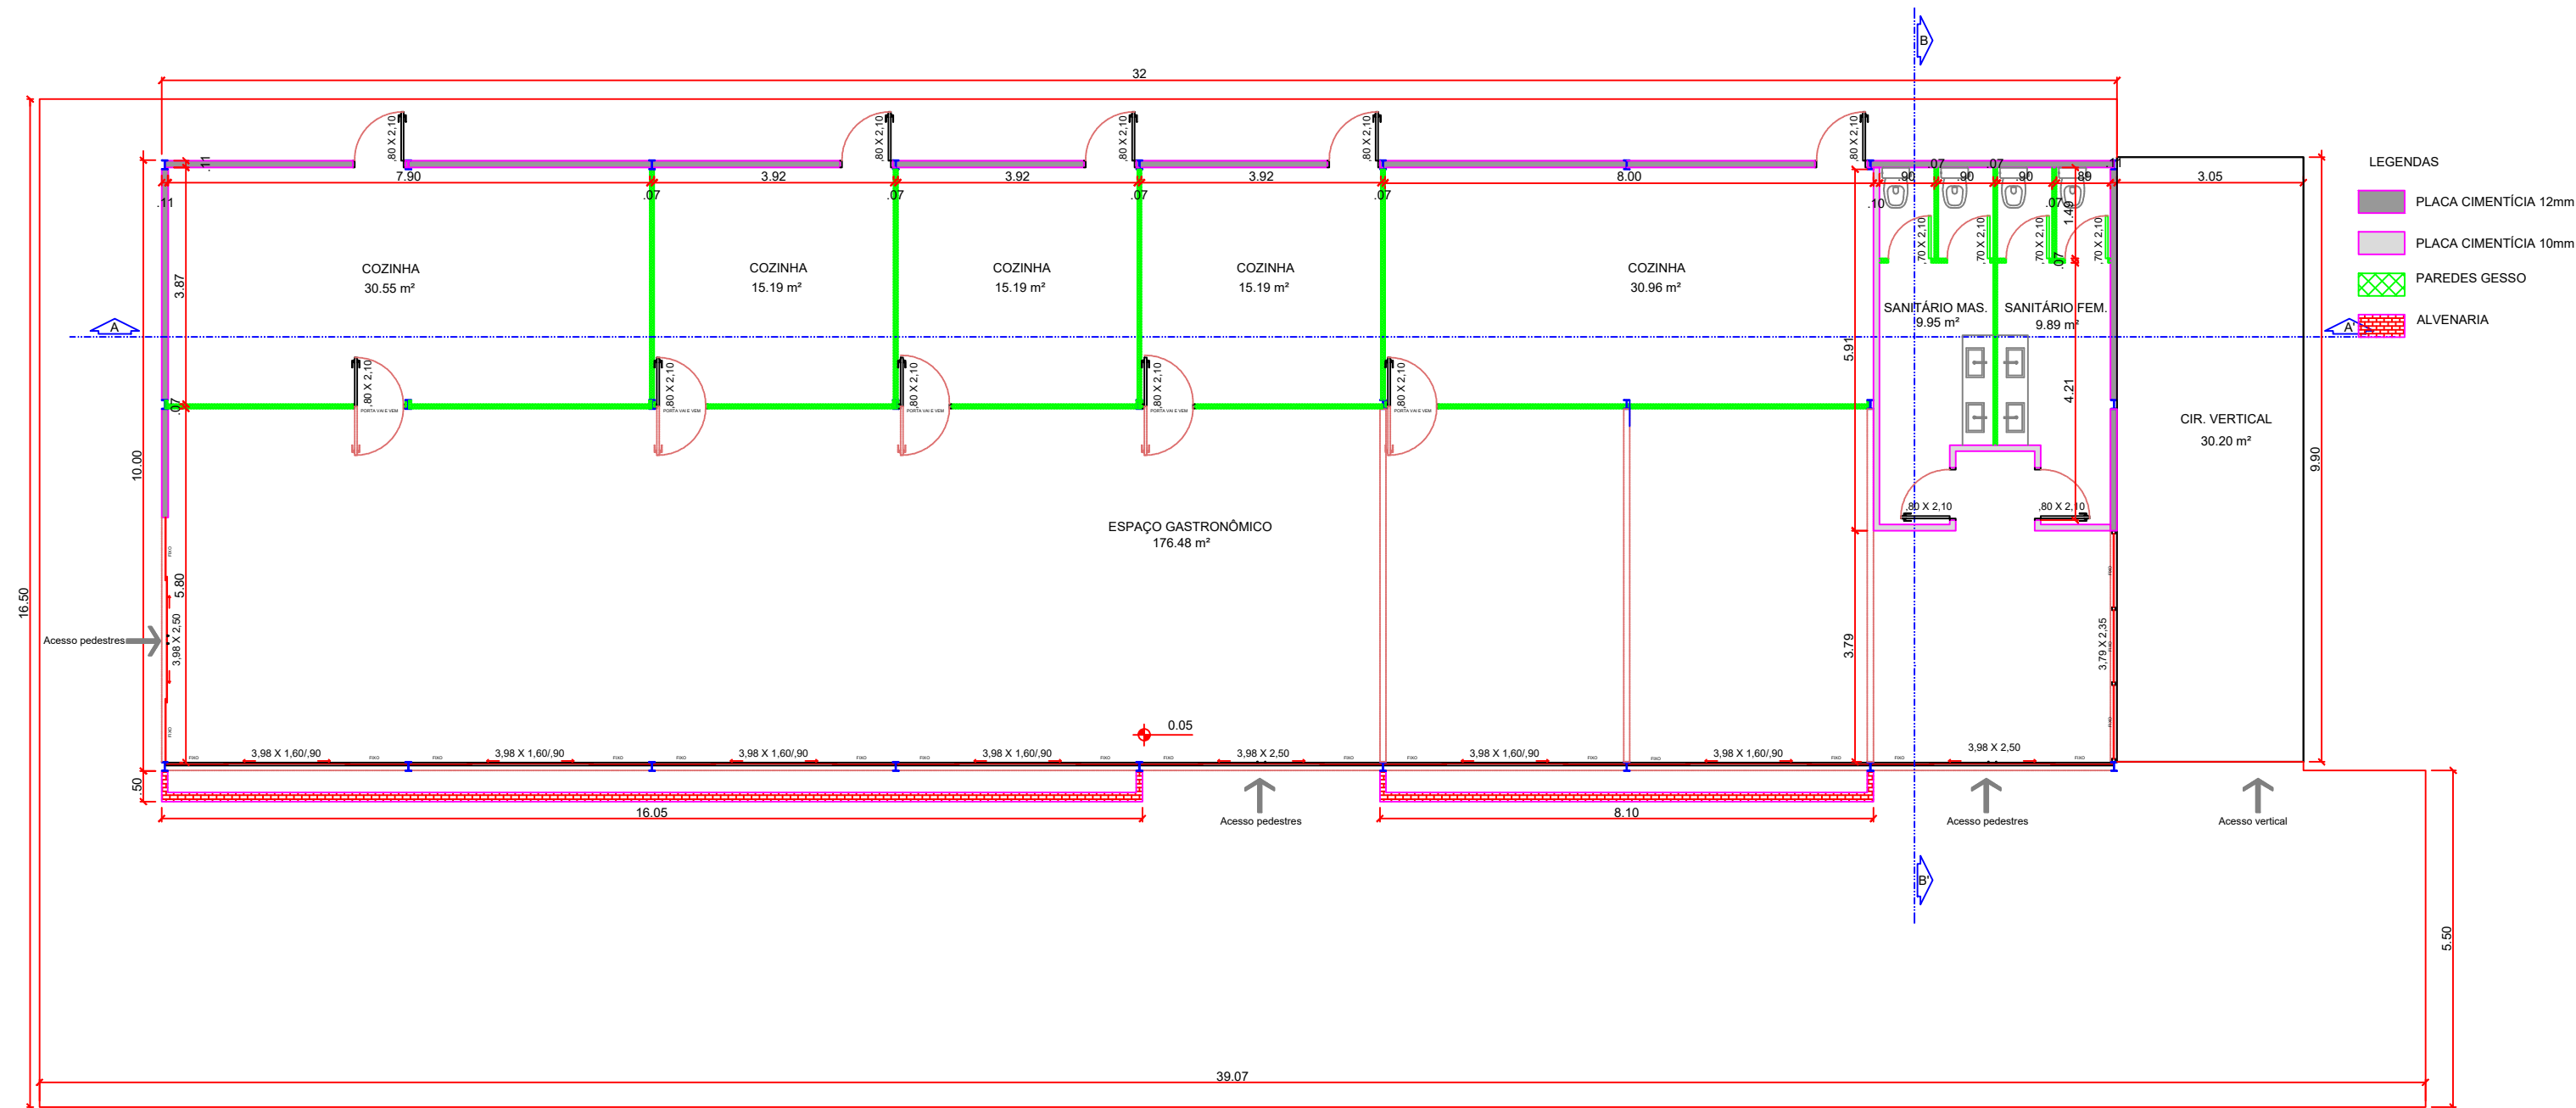

01 Planta Baixa Primeiro Pavimento - TÉCNICA
A:320,20m² escala: 1/100

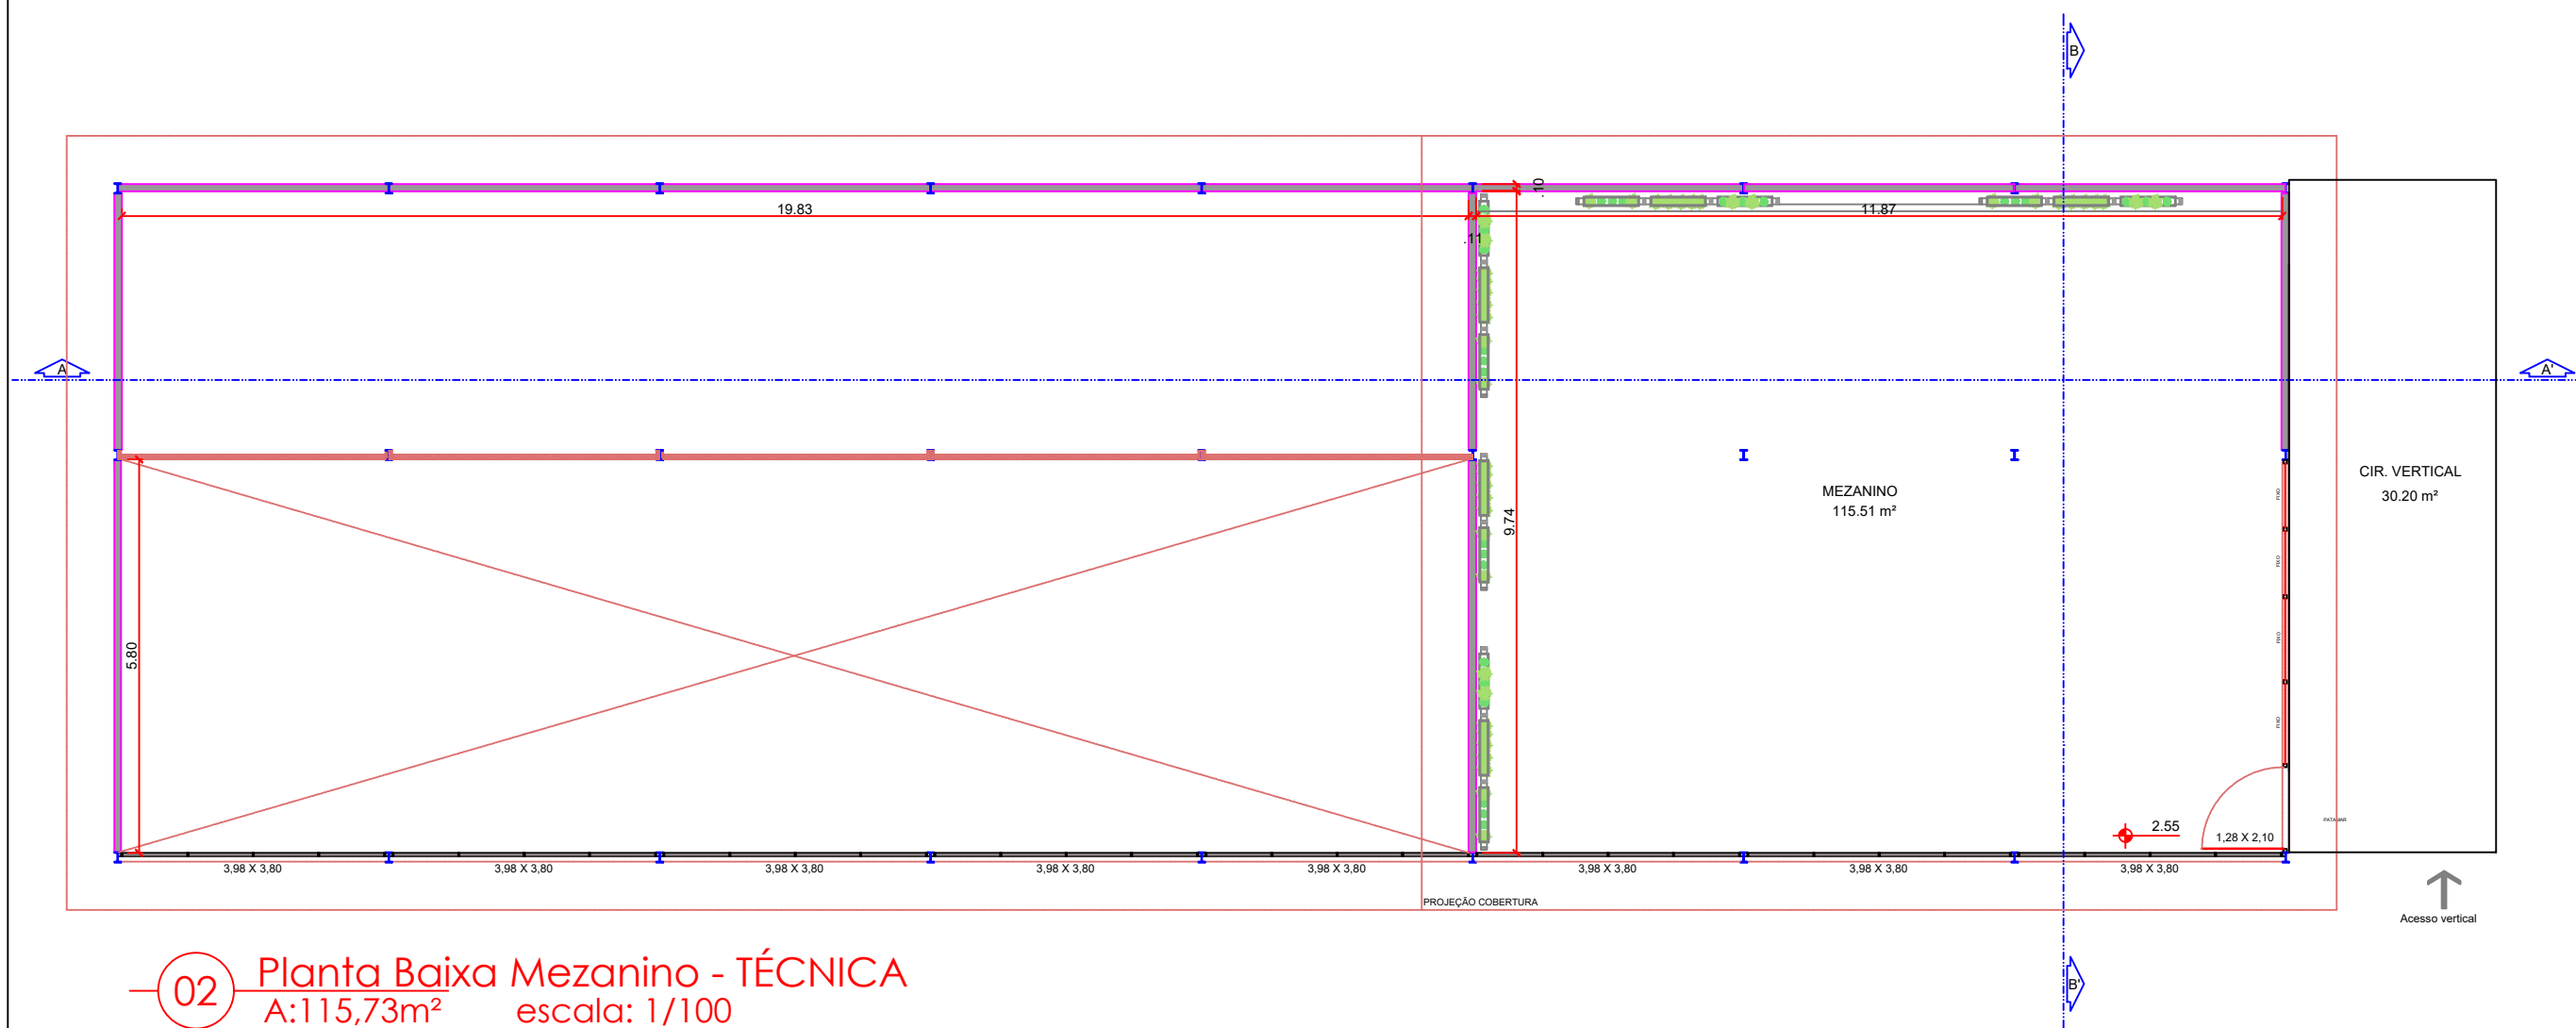

02 Planta Baixa Mezanino - TÉCNICA
A:115,73m² escala: 1/100

REVISÃO	DATA
* CONFERIR MEDIDAS NO LOCAL, EM CASO DE MUDANÇA CONSULTAR O PROFISSIONAL TÉCNICO	
PLANTA BAIXA PRIMEIRO PAVIMENTO E MEZANINO	
DEPLAN DEPARTAMENTO DE PLANEJAMENTO	DETAIHE CENTRO GASTRONÔMICO ENDEREÇO Parque Municipal Laura Ricieri Bortolon - Marau/RS PROPRIETÁRIO MUNICÍPIO DE MARAU RESPONSÁVEL TÉCNICO Marcelo Boscato Crea RS194016
DATA 30/11/2023 ESCALA 1/100 DESENHO ANTEPROJETO	02