





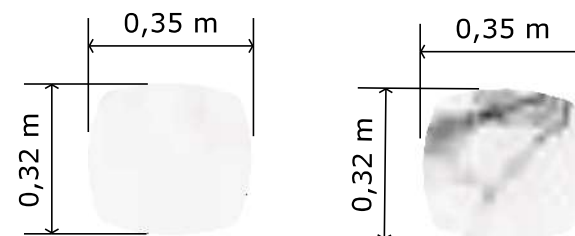
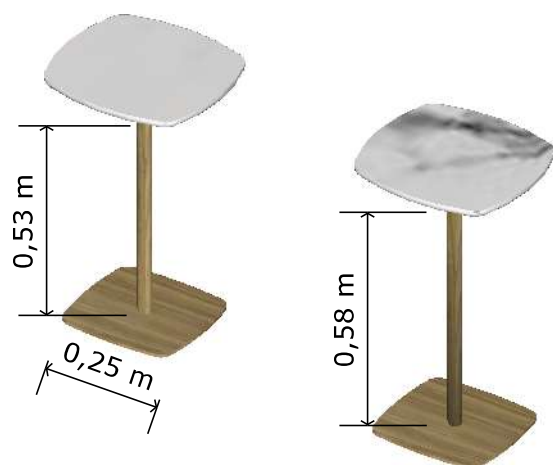
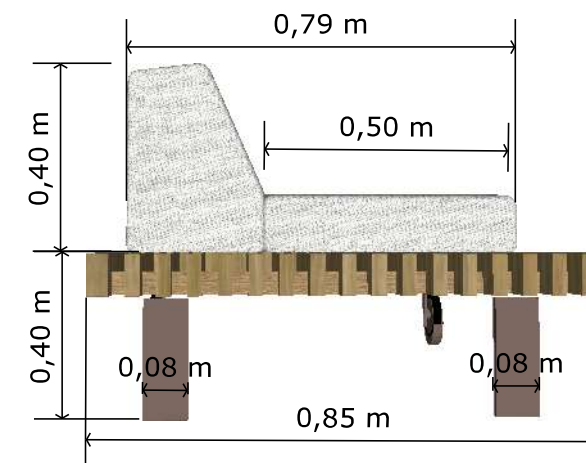
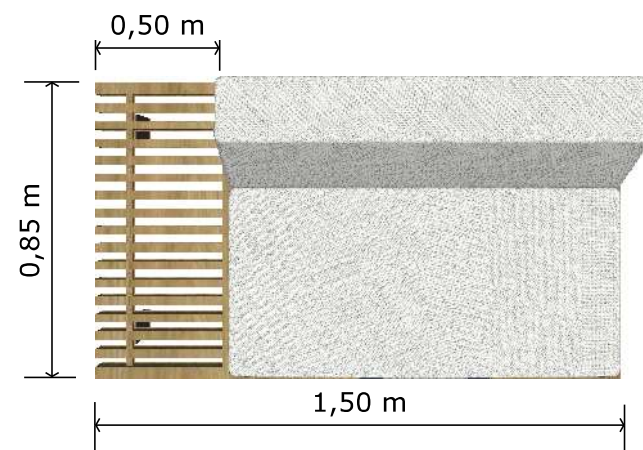
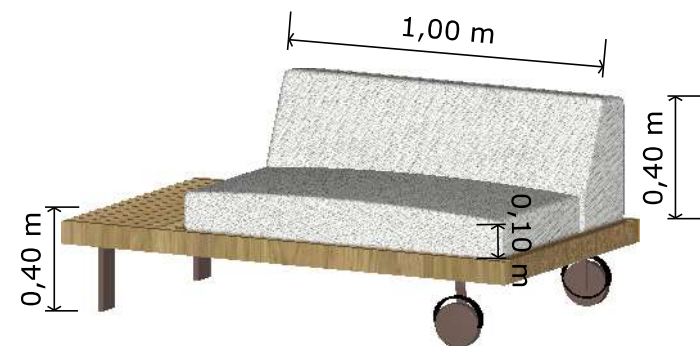
<div>PREFEITURA MUNICIPAL DE MARAU</div> <div>RualrineuFerlin,658 - Marau/RS</div>					
<div><div>PREFEITURA MARAU</div><div>COM VOCE, POR VOCE, PARA O FUTURO</div></div>	Projeto:CENTRO DIA				
	Rua Zeferino Felipe, 1416 - Centro, Marau - RS				
	Definição:Projeto de Móveis Sob Medidas				
Proprietário:	Resp. Técnico:	Desenho:	Data:	Prancha:	
<div><div>SIRLEI SOLANGE SAGGIN RONCATTO</div><div>Data: 23/12/2025 15:01:30-0300</div><div>Verifique em <a href="https://validar.iti.gov.br">https://validar.iti.gov.br</a></div></div> <div>Naura Bordignon</div> <div>Prefeita Municipal</div>	<div>Documento assinado digitalmente</div> <div>SIRLEI SOLANGE SAGGIN RONCATTO</div> <div>Data: 23/12/2025 15:01:30-0300</div> <div>Verifique em <a href="https://validar.iti.gov.br">https://validar.iti.gov.br</a></div>	Fabiana Rodrigues	19/09/2025		
		Área:	Esca la:		
		Sirlei S Saggin Roncatto	-	01	
		CAU/RS-A41629-9			





00 PLANTA BAIXA  
escala: 1/50  
PD: 2,40 m

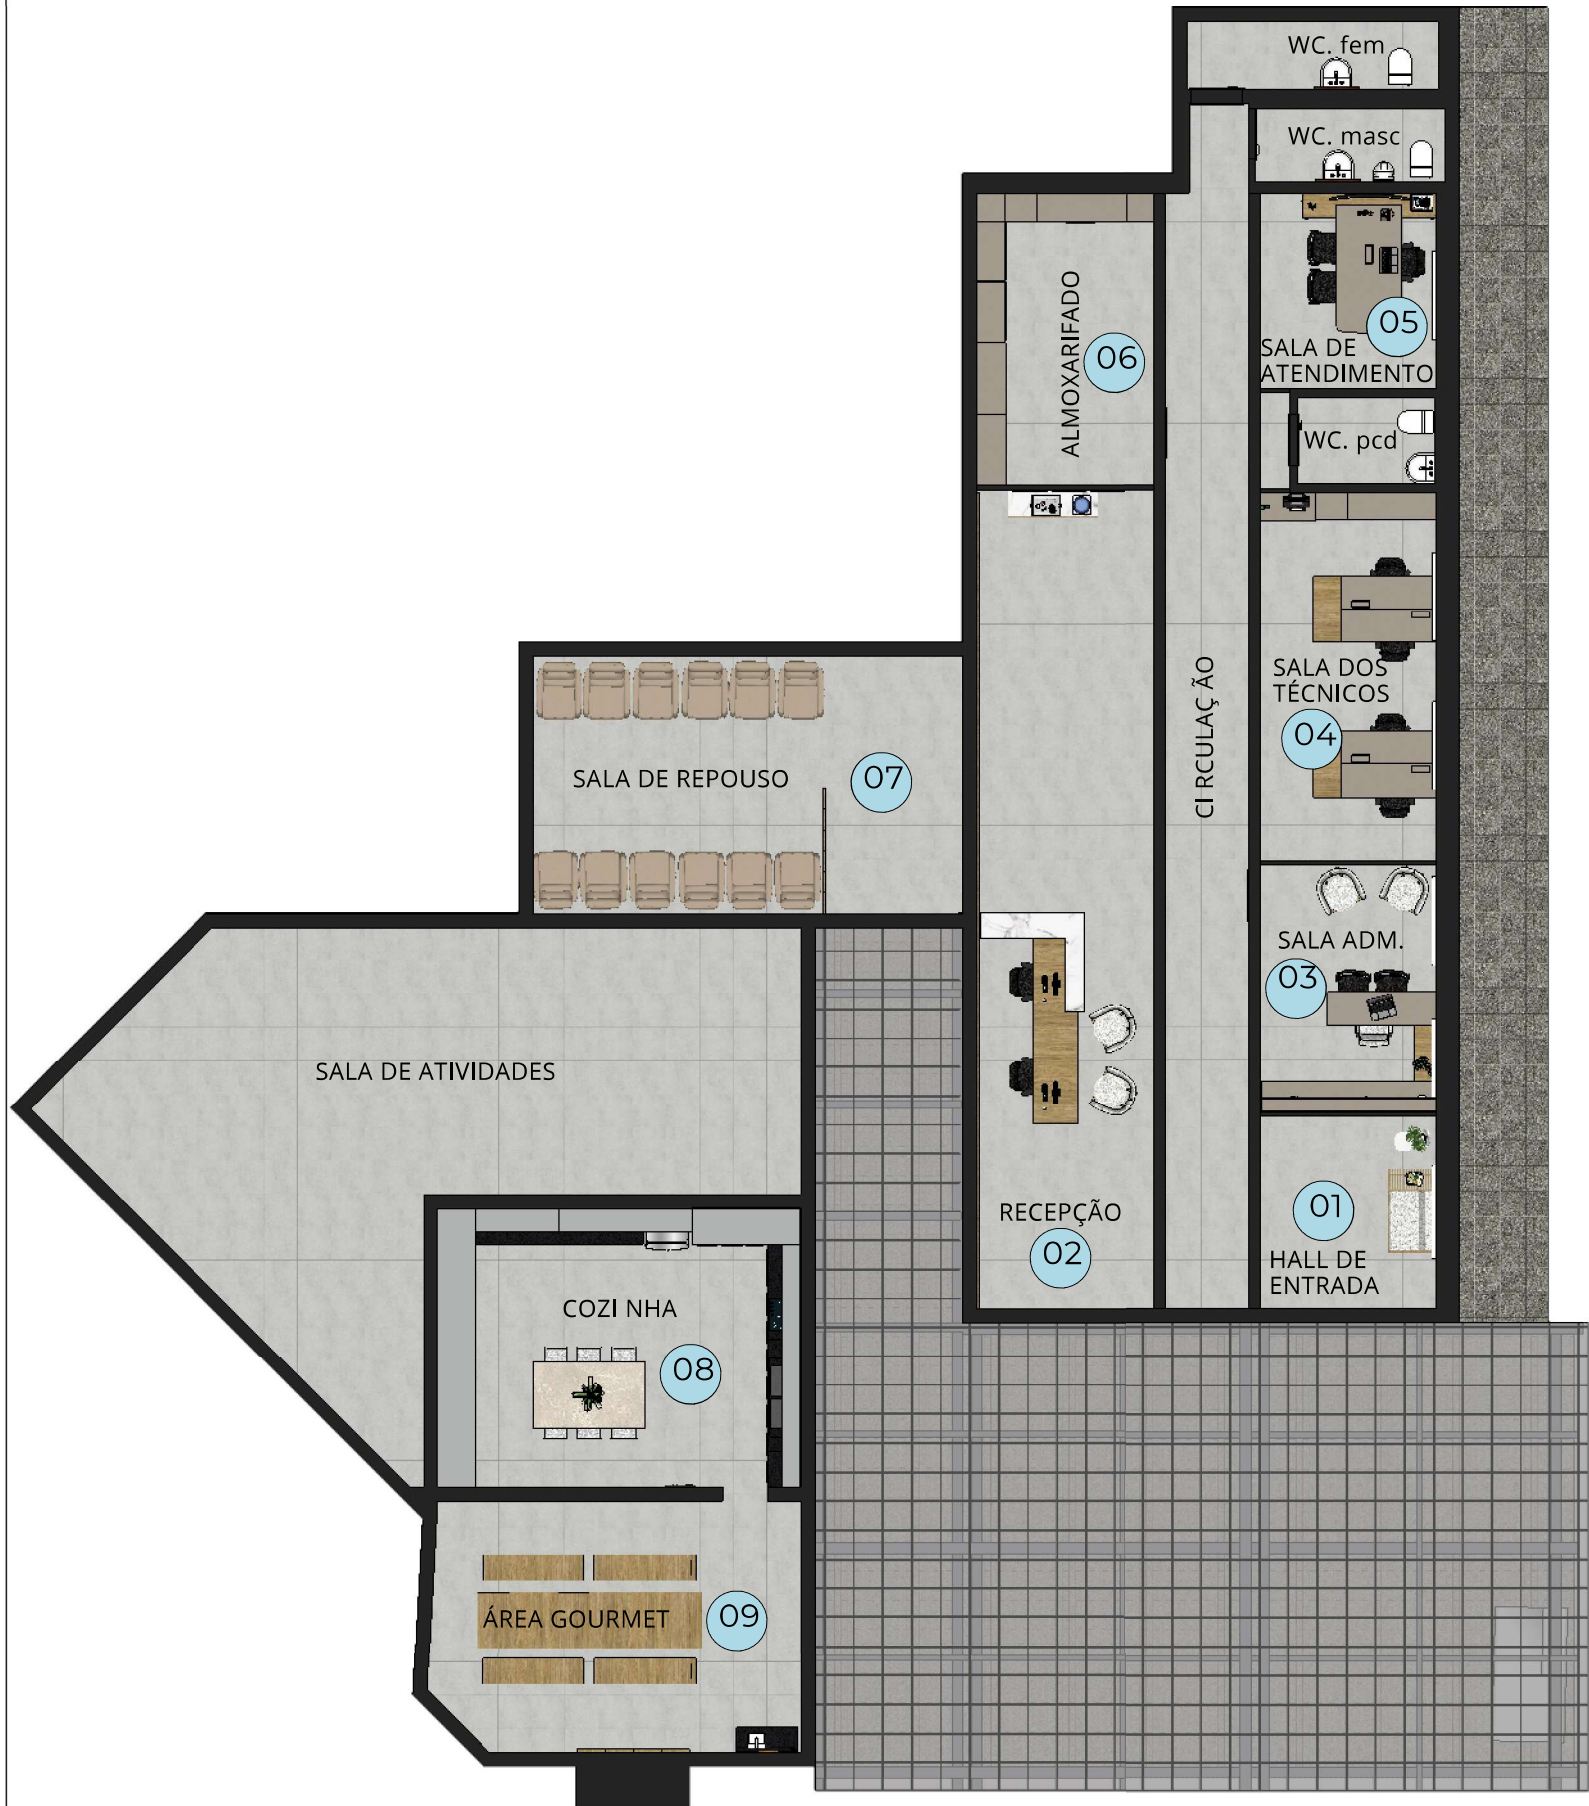PREFEITURA MUNICIPAL DE MARAU RualrineuFerlin,658 - Marau/RS				
	Projeto:	CENTRO DIA Rua Zeferino Felipe, 1416 - Centro, Marau - RS		
	Definição:	Projeto de Móveis Sob Medidas - PLANTA BAIXA		
Proprietário:	Resp. Técnico:	Desenho:	Data:	Prancha:
	Documento assinado digitalmente SIRLEI SOLANGE SAGGIN RONCATTO Data: 23/12/2025 15:01:30-0300 Verifique em <a href="https://validar.iti.gov.br">https://validar.iti.gov.br</a>	Fabiana Rodrigues	19/09/2025	
		Área:	Esca la:	02
Naura Bordignon Prefeita Municipal	Sirlei S Saggin Roncatto CAU/RSA41629-9		-	



#### DETALHAMENTOS:




ITAPUÁ  
LINHA ESSENCIAL WOOD(DURATEX)



THASSOS  
LINHA ESSENCIAL (DURATEX)

#### OBSERVAÇÕES:

\*USAR FERRAGENS DE BOA QUALIDADE, COM ESPECIFICAÇÃO ADEQUADA PARA SUPORTAR CADA PORTA E GAVETA INDICADA EM PROJETO.  
\*TODA FIAÇÃO ELÉTRICA QUE ESTIVER NA PAREDE ONDE TERÁ MÓVEL, DEVERÁ SER TRAZIDA PARA FRENTE DO MÓVEL, DE FORMA EMBUTIDA.  
\*QUALQUER DÚVIDA CONTATAR A PROJETISTA.

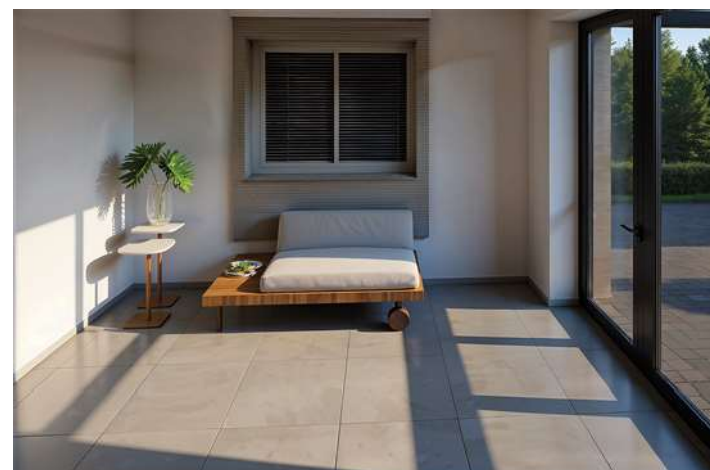

01

HALL DE ENTRADA  
escala: 1/35  
PD: 2,40 m

### PREFEITURA MUNICIPAL DE MARAU

Rua Irineu Ferlin, 658 - Marau/RS



Projeto:

CENTRO DIA

Rua Zeferino Felipe, 1416 - Centro, Marau - RS

Definição:

Projeto de Móveis Sob Medidas - HAAL DE ENTRADA

Proprietário:

Resn. Tárcio

Documento assinado digitalmente

SIRLEI SOLANGE SAGGIN RONCATTO

Data: 23/12/2025 15:01:30-0300

Verifique em <https://validar.iti.gov.br>

Naura Bordignon  
Prefeita Municipal

Desenho:

Fabiana Rodrigues

Data:

19/09/2025

Área:


Escala:

-

Prancha:

03



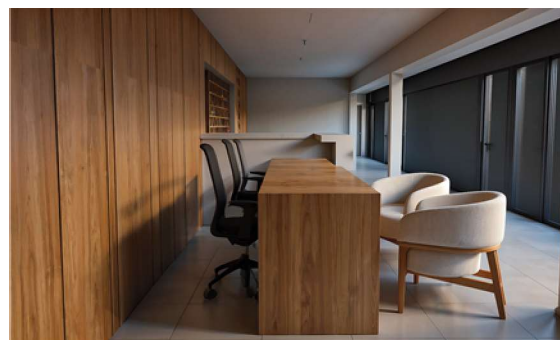

02





<p align="center"><b>PREFEITURA MUNICIPAL DE MARAU</b></p> <p align="center">RualrineuFerlin,658 - Marau/RS</p>				
 <p><b>PREFEITURA MARAU</b> COM VOCÊ, POR VOCÊ, PARA O FUTURO</p>	<p>Projeto: <b>CENTRO DIA</b></p> <p>Rua Zeferino Felipe, 1416 - Centro, Marau - RS</p>			
	<p>Definição: <b>Projeto de Móveis Sob Medidas - RECEPÇÃO</b></p>			
<p>Proprietário:</p>	<p>Resp. Técnico:</p> <p>Documento assinado digitalmente</p> <p><b>SIRLEI SOLANGE SAGGIN RONCATTO</b></p> <p>Data: 23/12/2025 15:01:30-0300</p> <p>Verifique em <a href="https://validar.iti.gov.br">https://validar.iti.gov.br</a></p>	<p>Desenho:</p> <p>Fabiana Rodrigues</p>	<p>Data:</p> <p>19/09/2025</p>	<p>Prancha:</p> <p align="center"><b>04</b></p>
<p></p> <p>Naura Bordignon Prefeita Municipal</p>	<p>Sirlei S Saggin Roncatto</p> <p>CAU/RS:A41629-0</p>	<p>Área:</p>	<p>Esca la:</p> <p align="center">-</p>	




- GAVETAS COM CORREDIÇA TELESÓPICA.
- USAR FERRAGENS DE BOA QUALIDADE, COM ESPECIFICAÇÃO ADEQUADA PARA SUPORTAR CADA PORTA E GAVETA INDICADAS EM PROJETO.
- TODA FIAÇÃO ELÉTRICA QUE ESTIVER NA PAREDE ONDE TERÁ MÓVEL DEVERÁ SER TRAZIDA PARA FRENTE DO MÓVEL, DE FORMA EMBUTIDA E/OU CONFORME CONSTAR NO PROJETO.
- VERIFICAR MODELO E MEDIDAS DOS ELETRODOMÉSTICOS (NOVOS E EXISTENTES).
- A PEDRA AVANÇARÁ 1 CM EM RELAÇÃO AOS MÓVEIS DE MDF.
- CONFERIR TODAS AS MEDIDAS DO LOCAL; QUALQUER DIVERGÊNCIA DEVERÁ SER COMUNICADA AO FISCAL TÉCNICO DO CONTRATO.

03 SALA AMministrativa  
escala: 1/35  
PD: 2,40 m




<p align="center"><b>PREFEITURA MUNICIPAL DE MARAU</b></p> <p align="center">RualrineuFerlin,658 - Marau/RS</p>				
 <p><b>PREFEITURA MARAU</b> COM VOCÊ, POR VOCÊ, PARA O FUTURO</p>	<p>Projeto: <b>CENTRO DIA</b></p> <p align="center">Rua Zeferino Felipe, 1416 - Centro, Marau - RS</p>			
	<p>Definição: <b>Projeto de Móveis Sob Medidas - SALA ADMINISTRATIVA</b></p>			
<p>Proprietário:</p> <div>  <div> <p><b>SIRLEI SOLANGE SAGGIN RONCATTO</b></p> <p>Data: 23/12/2025 15:01:30-0300</p> <p>Verifique em <a href="https://validar.iti.gov.br">https://validar.iti.gov.br</a></p> </div> </div>	<p>Resn. Técnico:</p> <p>Documento assinado digitalmente</p>	<p>Desenho:</p> <p align="center">Fabiana Rodrigues</p>	<p>Data:</p> <p align="center">19/09/2025</p>	<p>Prancha:</p> <p align="center"><b>05</b></p>
<p>Naura Bordignon</p> <p>Prefeita Municipal</p>	<p>Sirlei S Saggin Roncatto</p> <p>CAU/RS: A41629-0</p>	<p>Área:</p>	<p>Esca la:</p> <p align="center">-</p>	

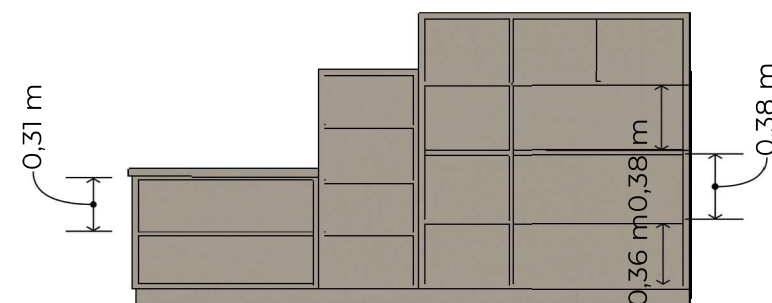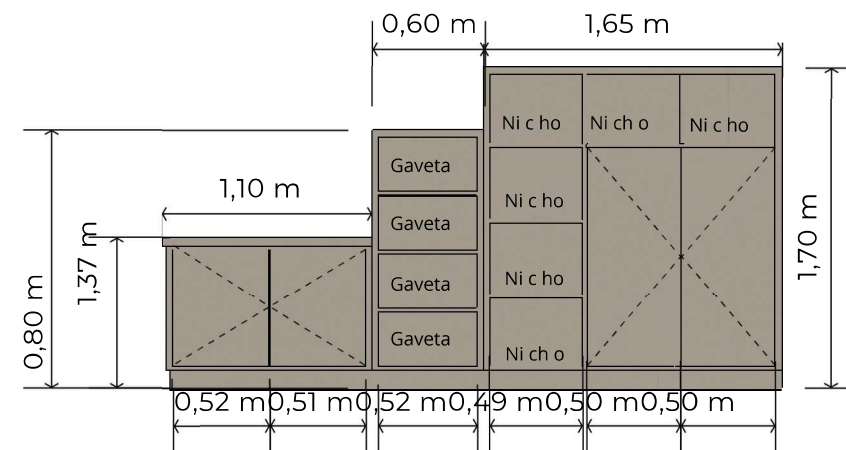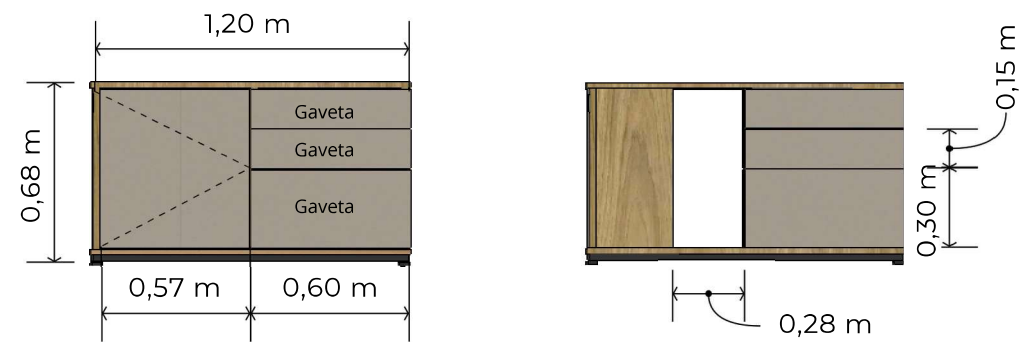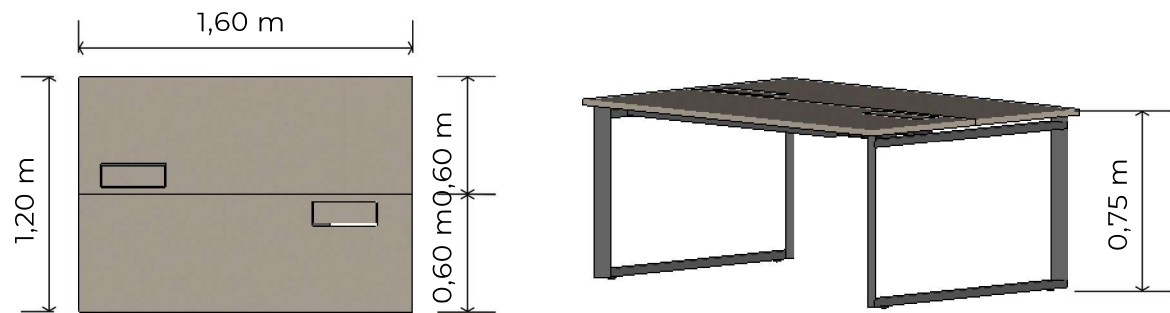

04 SALA DOS TÉCNICOS  
escala: 1/35  
PD: 2,40 m







PREFEITURA MUNICIPAL DE MARAU RualrineuFerlin,658 - Marau/RS				
	Projeto:	CENTRO DIA Rua Zeferino Felipe, 1416 - Centro, Marau - RS		
	Definição:	Projeto de Móveis Sob Medidas - SALA DOS TÉCNICOS		
Proprietário:	Resn Técnico: Documento assinado digitalmente SIRLEI SOLANGE SAGGIN RONCATTO Data: 23/12/2025 15:04:30-0300 Verifique em <a href="https://validar.iti.gov.br">https://validar.iti.gov.br</a>	Desenho: Fabiana Rodrigues	Data: 19/09/2025	Prancha:  06
Naura Bordignon Prefeita Municipal	Sirlei S Saggin Roncatto CAU/RSA41629-9	Área:	Esca la: -	



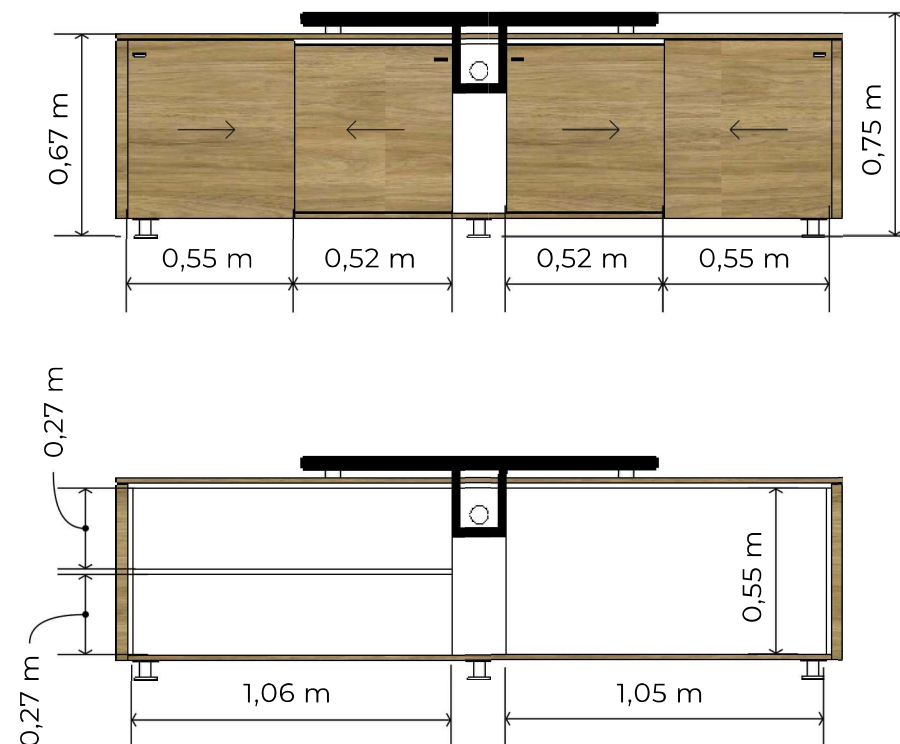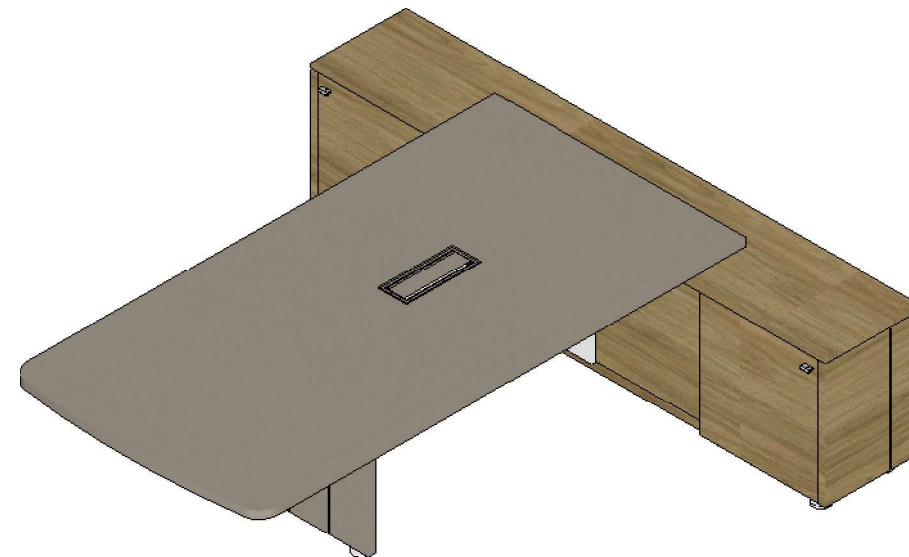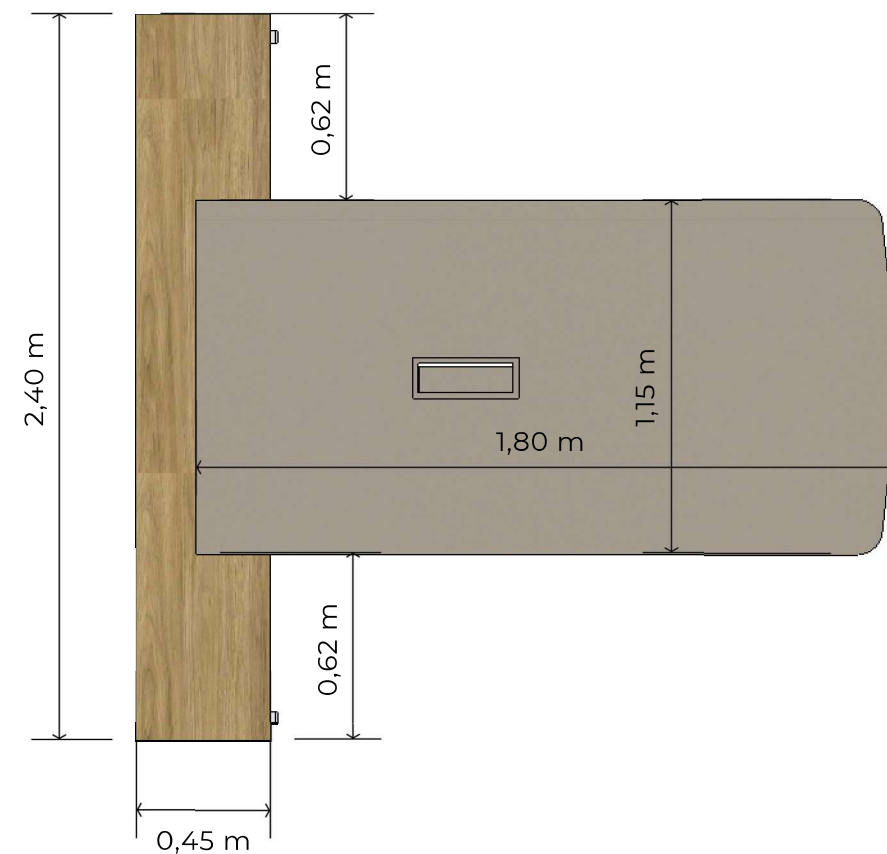

05 SALA DE ATENDIMENTO  
escala: 1/35  
PD: 2,40 m

PREFEITURA MUNICIPAL DE MARAU RualrineuFerlin,658 - Marau/RS				
	Projeto:	CENTRO DIA Rua Zeferino Felipe, 1416 - Centro, Marau - RS		
	Definição:	Projeto de Móveis Sob Medidas - SALA DE ATENDIMENTO		
Proprietário:	Resp. Técnico:	Desenho:	Data:	Prancha:
	Documento assinado digitalmente SIRLEI SOLANGE SAGGIN RONCATTO Data: 23/12/2025 15:04:30-0300 Verifique em <a href="https://validar.iti.gov.br">https://validar.iti.gov.br</a>	Fabiana Rodrigues	19/09/2025	07
Naura Bordignon Prefeita Municipal	Sirlei S Saggin Roncatto CAU/RS:441629-9	Área:	Esca la:	

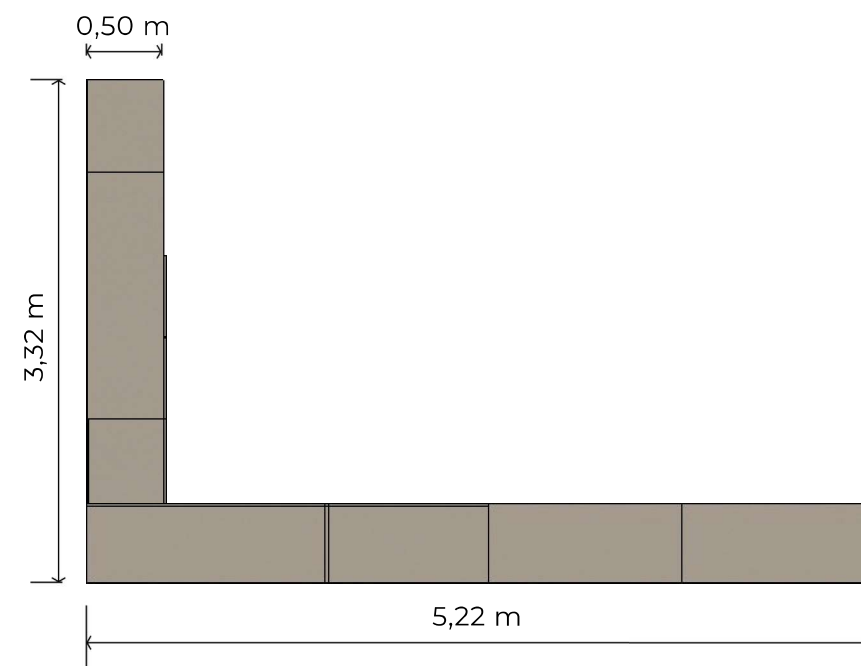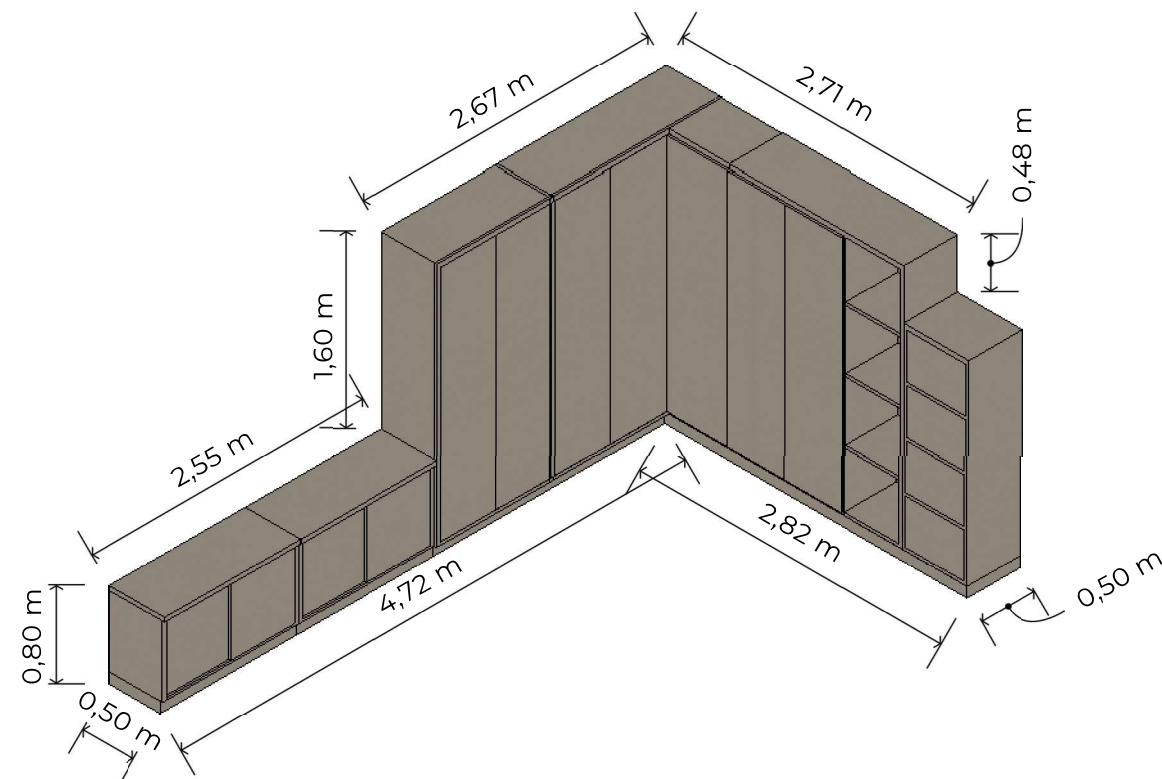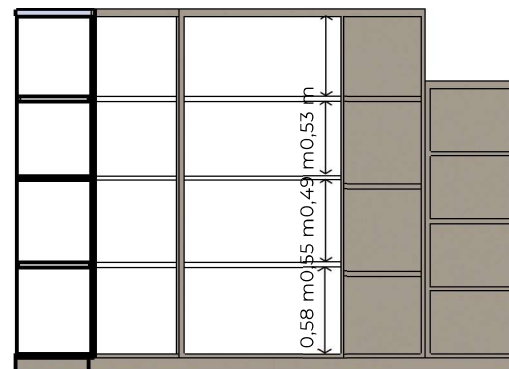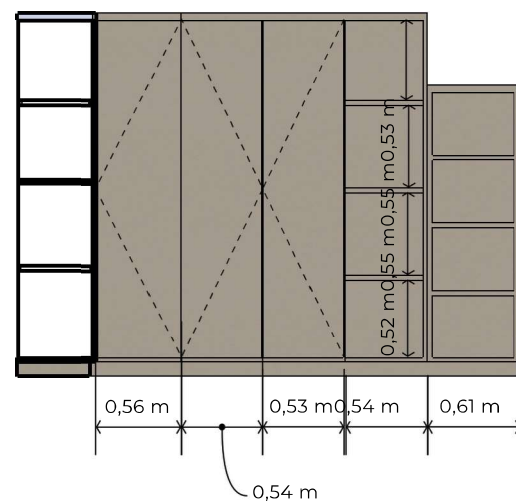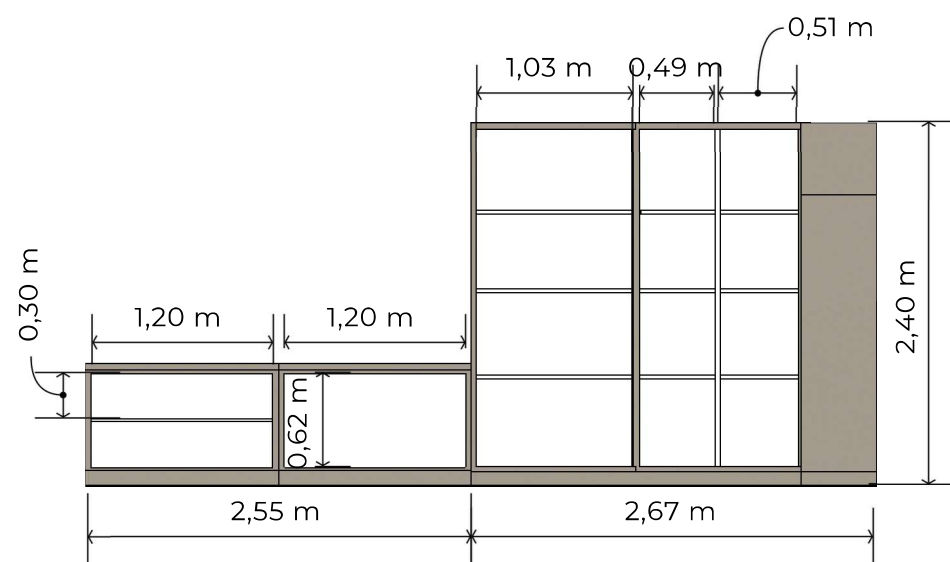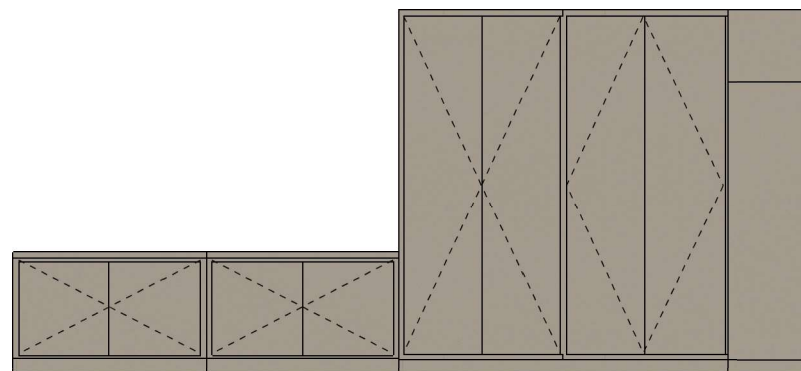

05

ALMOXERIFADO  
escala: 1/35  
PD: 2,40 m

## PREFEITURA MUNICIPAL DE MARAU

RualrineuFerlin,658 - Marau/RS



Projeto:

CENTRO DIA

Rua Zeferino Felipe, 1416 - Centro, Marau - RS

Definição:

Projeto de Móveis Sob Medidas - ALMOXERIFADO

Proprietário:

Naura Bordignon  
Prefeita Municipal

Resp. Técnico:

Documento assinado digitalmente

**SIRLEI SOLANGE SAGGIN RONCATTO**  
Data: 23/12/2025 15:04:30-0300  
Verifique em <https://validar.iti.gov.br>

Desenho:

Fabiana Rodrigues

Data:

19/09/2025

Área:


Esca la:

-


Prancha:

08




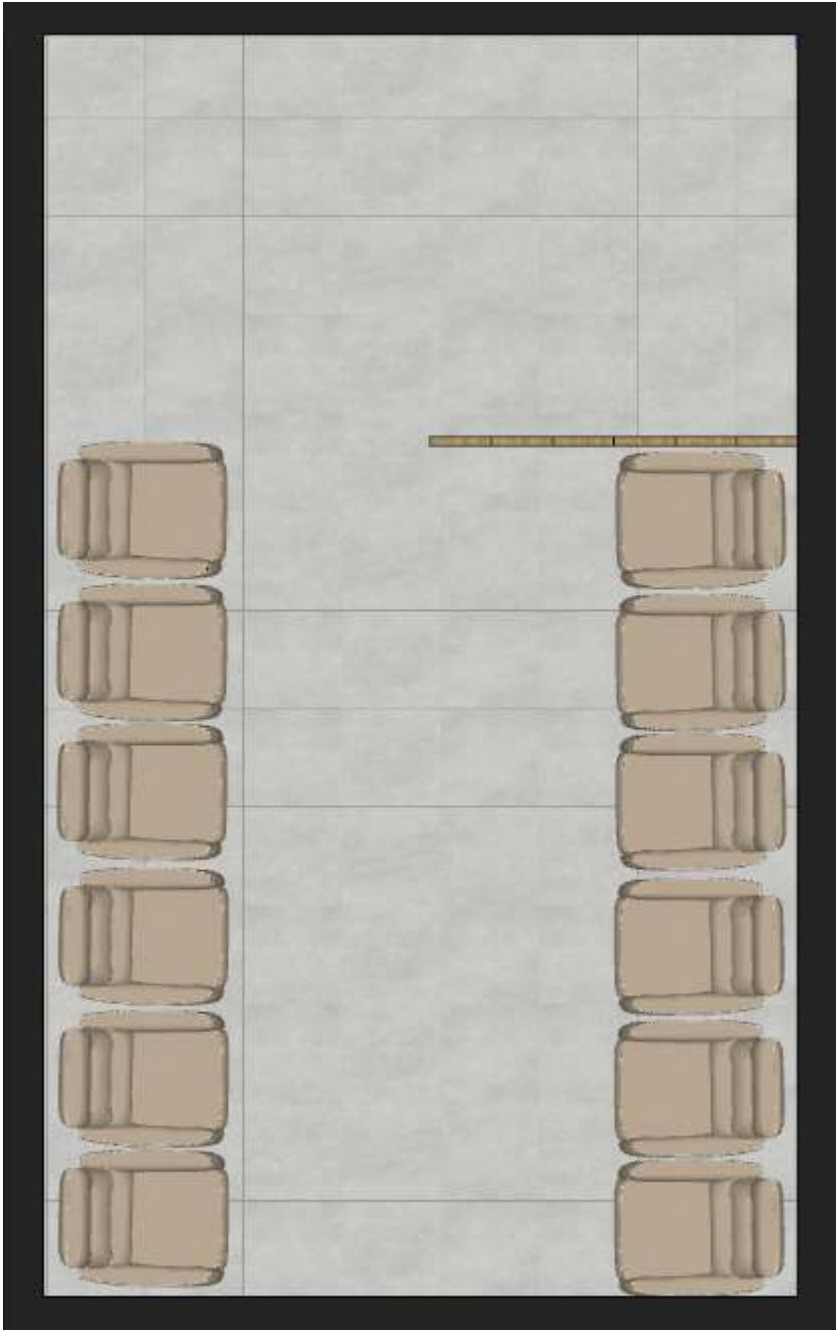


2 braços/Arms

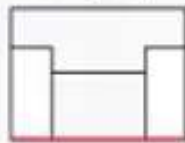

89 | 35'

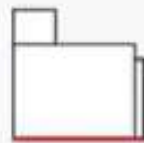


93 | 37'

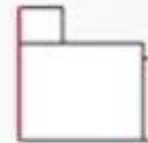

103 | 41'

47 | 18'

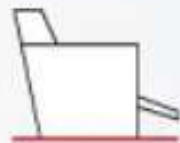

149 | 59'

PREFEITURA MUNICIPAL DE MARAU

Rua Irineu Ferlin, 658 - Marau/RS








Projeto: CENTRO DIA  
Rua Zeferino Felipe, 1416 - Centro, Marau - RS

Definição: Projeto de Móveis Sob Medidas - SALA DE REPOUSO

Proprietário:  Naura Bordignon Prefeita Municipal	Resn. Técnico: Documento assinado digitalmente gov.br SIRLEI SOLANGE SAGGIN RONCATTO Data: 23/12/2025 15:04:30-0300 Verifique em <a href="https://validar.iti.gov.br">https://validar.iti.gov.br</a>	Desenho: Fabiana Rodrigues	Data: 19/09/2025	Prancha:  09
		Área:	Escala: -	

07

SALA DE REPOUSO  
escala: 1/35  
PD: 2,40 m

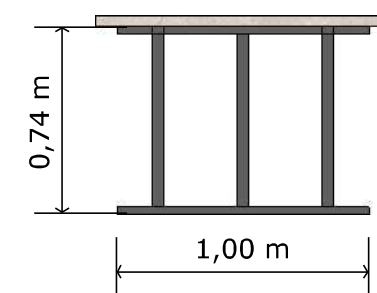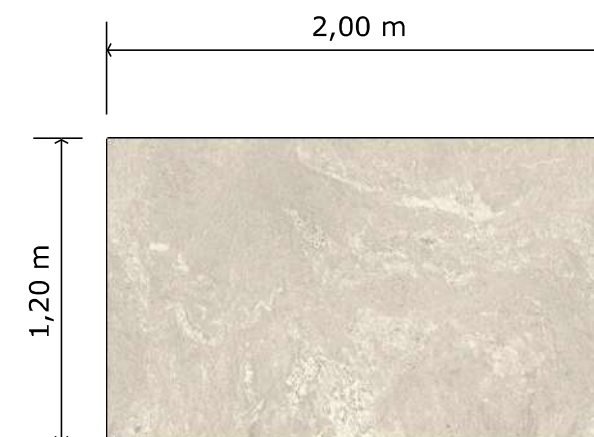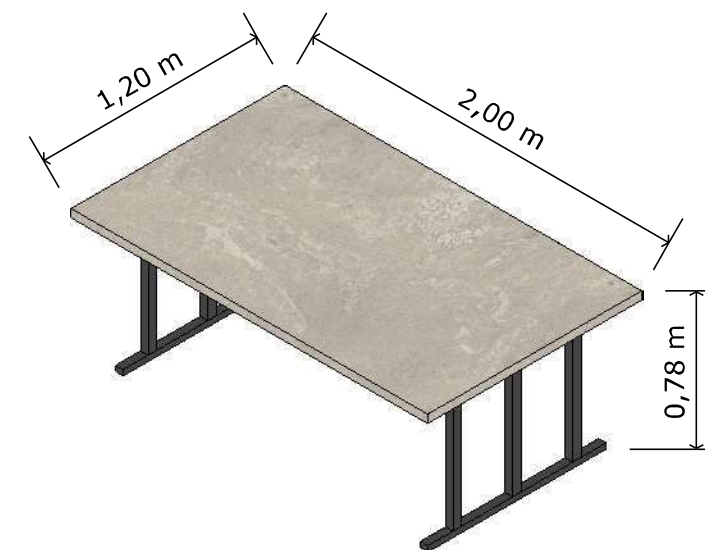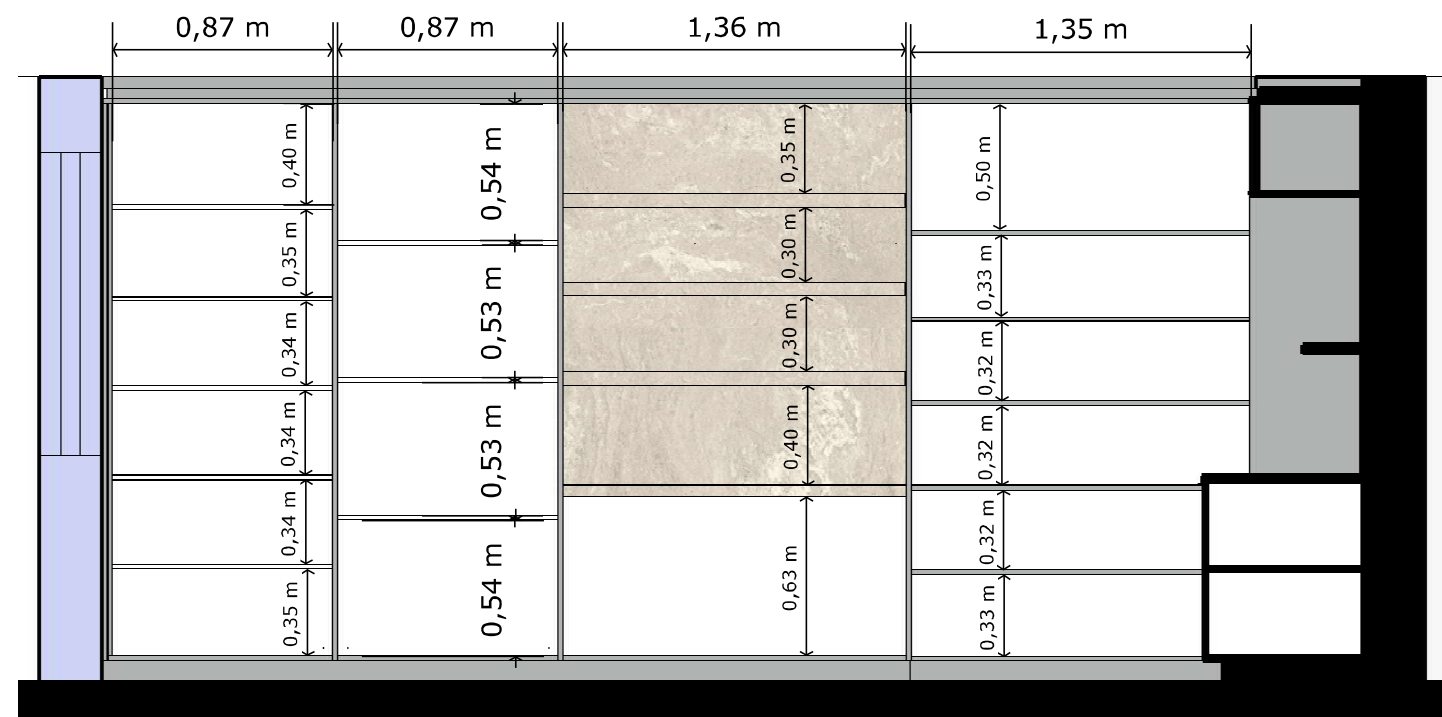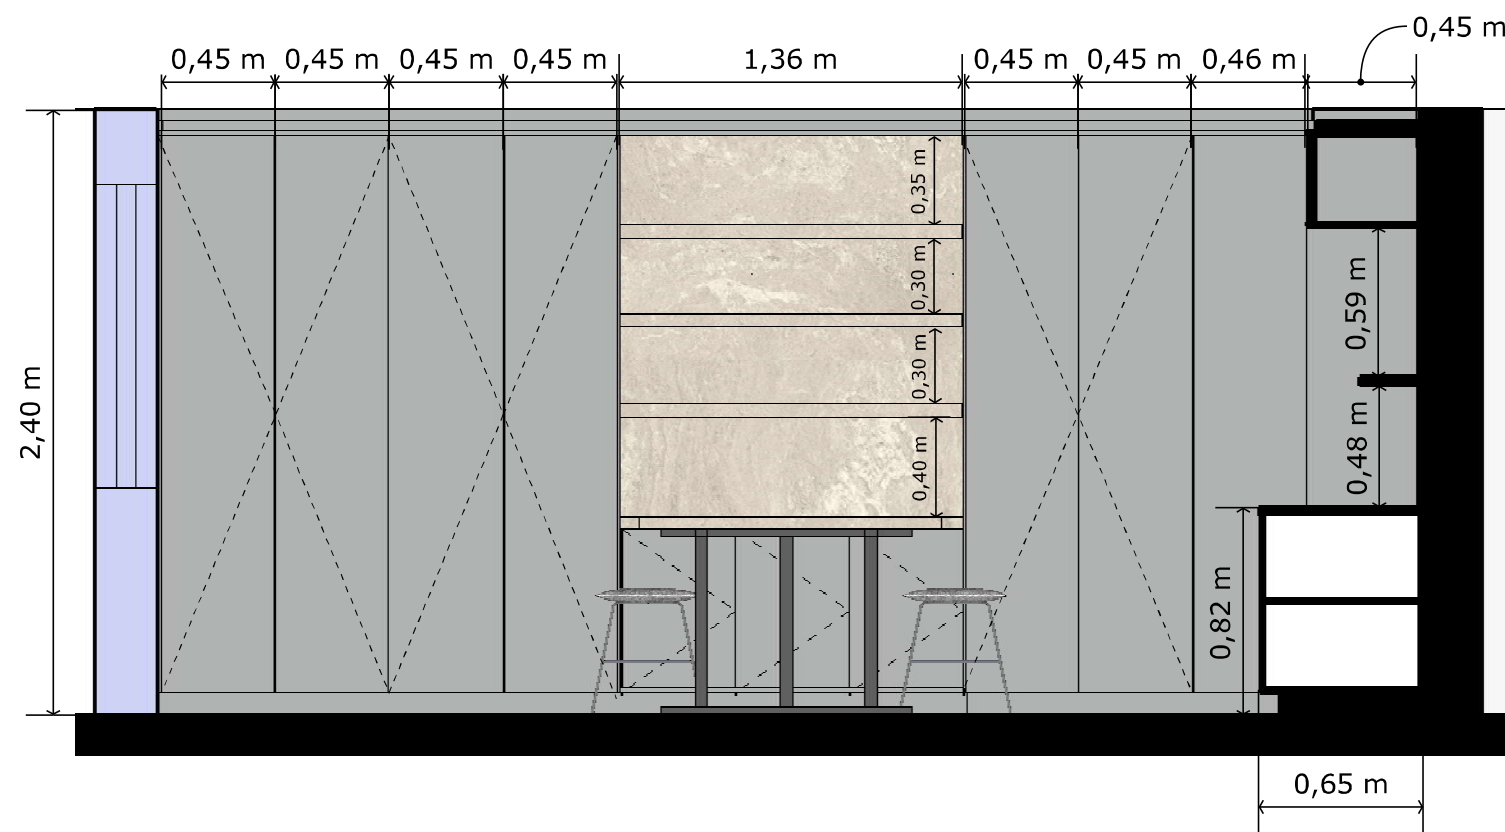

## PREFEITURA MUNICIPAL DE MARAU

Rua Irineu Ferlin, 658 - Marau/RS



Projeto:

CENTRO DIA

Rua Zeferino Felipe, 1416 - Centro, Marau - RS

Definição:

Projeto de Móveis Sob Medidas - COZINHA

Proprietário:

Proprietário:

Documento assinado digitalmente

SIRLEI SOLANGE SAGGIN RONCATTO  
Data: 23/12/2025 15:04:30-0300  
Verifique em <https://validar.iti.gov.br>

Desenho:

Fabiana Rodrigues

Data:

19/09/2025

Área:

Escala:

-


Prancha:

10



08

COZINHA  
escala: 1/35  
PD: 2,40 m



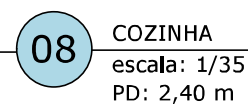


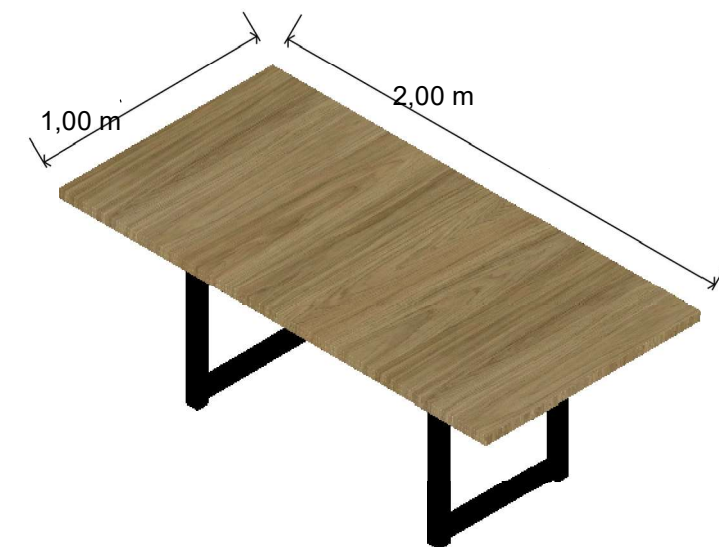
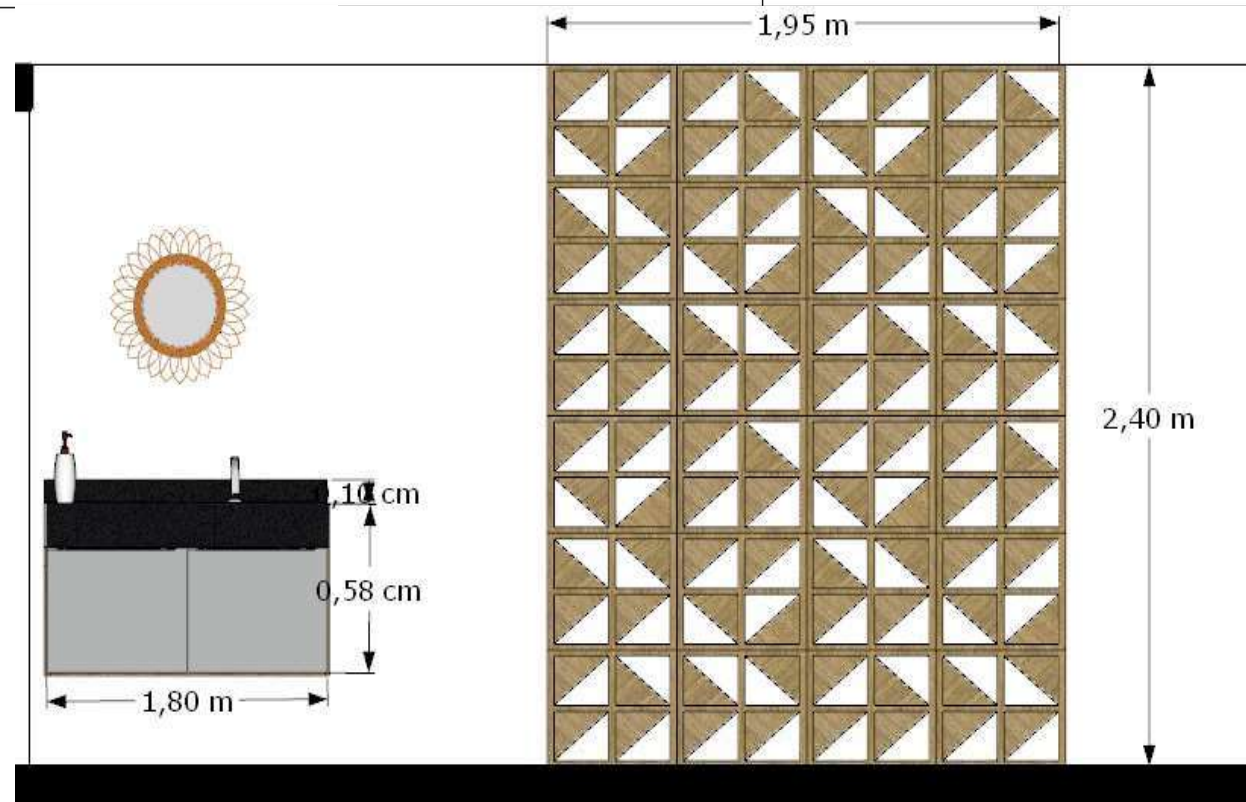
<p align="center"><b>PREFEITURA MUNICIPAL DE MARAU</b></p> <p align="center"><b>Rua Irineu Ferlin, 658 - Marau/RS</b></p>				
	<p>Projeto: <b>CENTRO DIA</b></p> <p align="center">Rua Zeferino Felipe, 1416 - Centro, Marau - RS</p>			
	<p>Definição: <b>Projeto de Móveis Sob Medidas - COZINHA</b></p>			
<p>Proprietário:</p>	<p>Resp. Técnico:</p> <p align="center">Documento assinado digitalmente</p> <p align="center"><b>SIRLEI SOLANGE SAGGIN RONCATTO</b></p> <p align="center">Data: 23/12/2025 15:06:44-0300</p> <p align="center">Verifique em <a href="https://validar.iti.gov.br">https://validar.iti.gov.br</a></p>	<p>Desenho:</p> <p align="center"><b>Fabiana Rodrigues</b></p>	<p>Data:</p> <p align="center"><b>19/09/2025</b></p>	<p>Prancha:</p> <p align="center"><b>11</b></p>
<p align="center"><b>Naura Bordignon</b> Prefeita Municipal</p>	<p align="center"><b>Sirlei S Saggin Roncatto</b> CAU/RS: A41623-0</p>	<p>Área:</p>	<p>Escala:</p> <p align="center">-</p>	

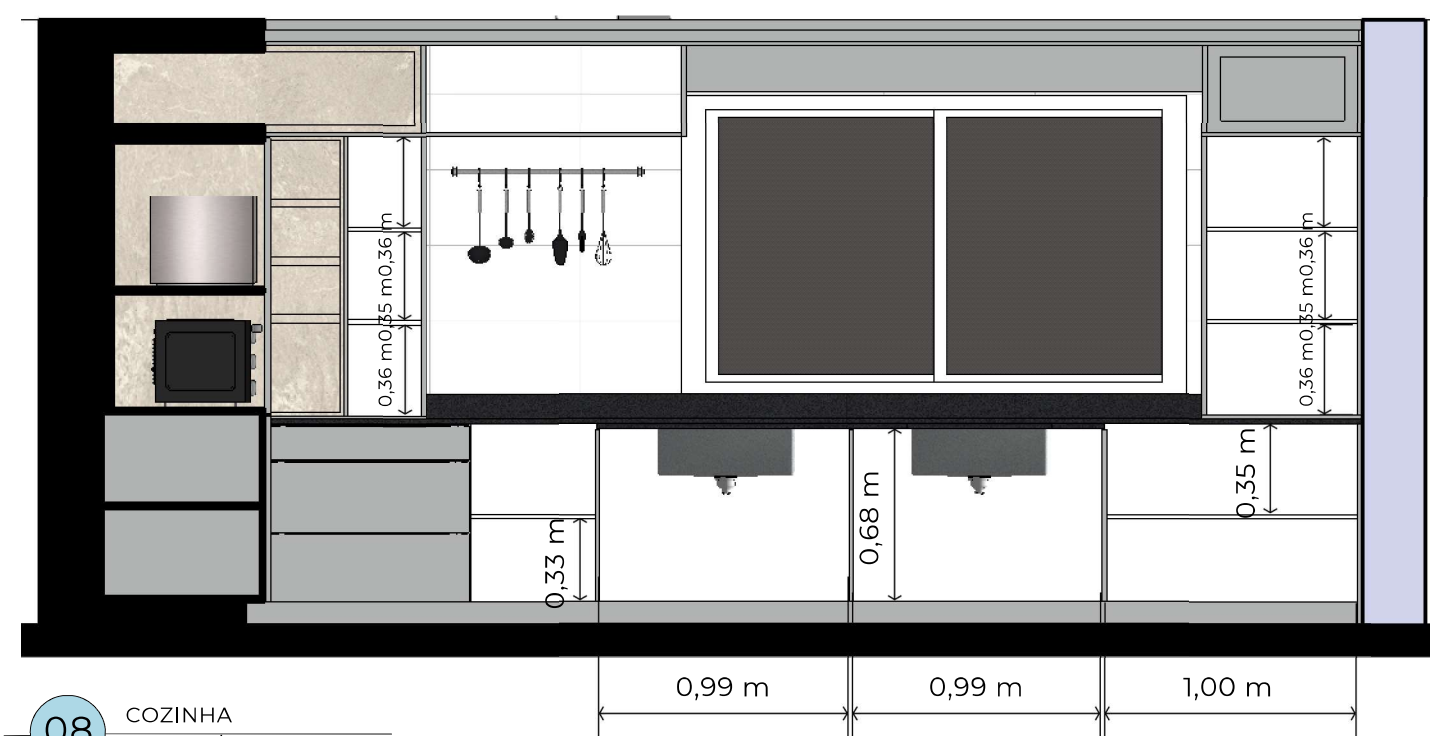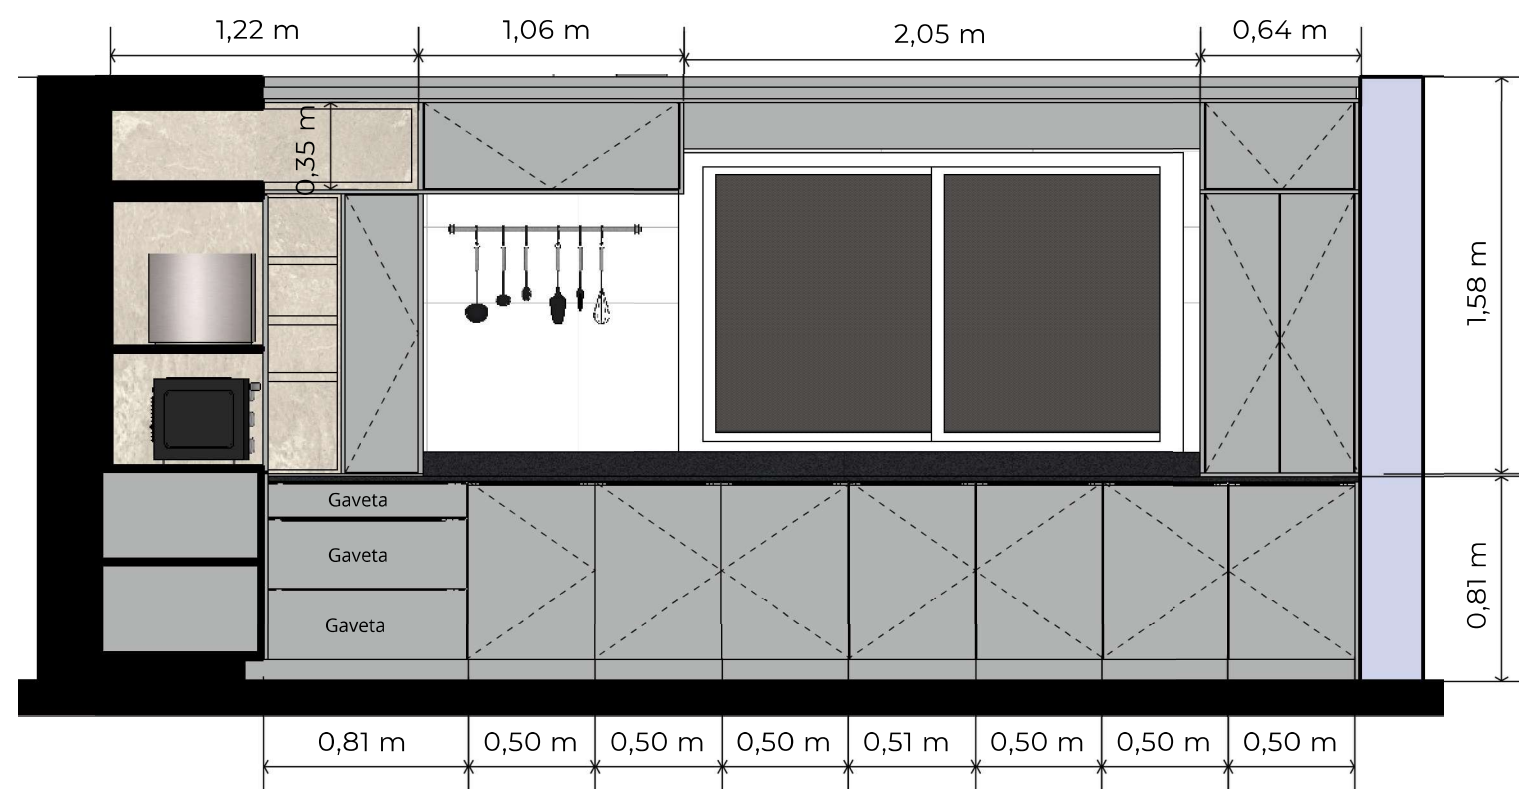



08 COZINHA  
escala: 1/35  
PD: 2,40 m

PREFEITURA MUNICIPAL DE MARAU RualrineuFerlin,658 - Marau/RS				
	Projeto:	CENTRO DIA Rua Zeferino Felipe, 1416 - Centro, Marau - RS		
	Definição:	Projeto de Móveis Sob Medidas - COZINHA		
Proprietário:	Resp. Técnico:	Desenho:	Data:	Prancha:
	Documento assinado digitalmente <b>SIRLEI SOLANGE SAGGIN RONCATTO</b> Data: 23/12/2025 15:06:44-0300 Verifique em <a href="https://validar.iti.gov.br">https://validar.iti.gov.br</a>	Fabiana Rodrigues	19/09/2025	12
Naura Bordignon Prefeita Municipal	Sirlei S Saggin Roncatto CAU/RS:41629-0	rea:	Esca la:	





CADEIA MODELO DE REF: EAMES  
TONALIDADE FENDI (12 UNIDADES)

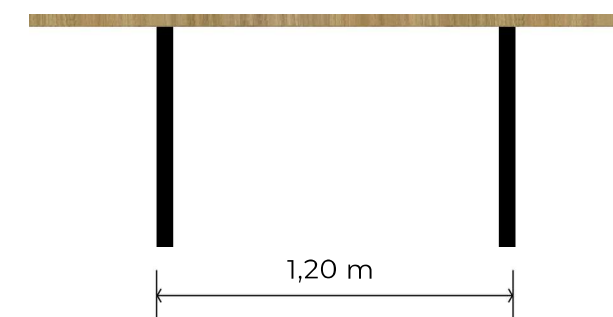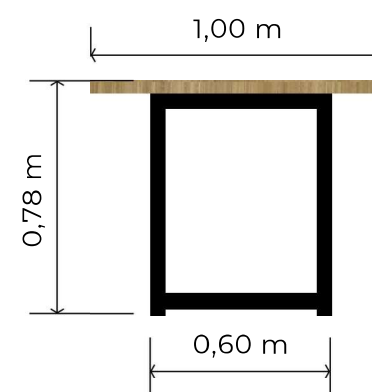

PREFEITURA MUNICIPAL DE MARAU  
RualrineuFerlin,658 - Marau/RS



Projeto: CENTRO DIA  
Rua Zeferino Felipe, 1416 - Centro, Marau - RS

Definição: Projeto de Móveis Sob Medidas - ÁREA GOURMET

Proprietário:	Resp. Técnico: Documento assinado digitalmente SIRLEI SOLANGE SAGGIN RONCATTO Data: 23/12/2025 15:06:44-0300 Verifique em <a href="https://validar.iti.gov.br">https://validar.iti.gov.br</a>	Desenho: Fabiana Rodrigues	Data: 19/09/2025	Prancha:  13
Naura Bordignon Prefeita Municipal	Sirlei S Saggin Roncatto CAU/RSA41629-9	Área:	Esca la: -	

08

ÁREA GOURMET  
escala: 1/35  
PD: 2,40 m