



1 PLANTA BAIXA - PAV. INFERIOR
ESCALA - 1:100

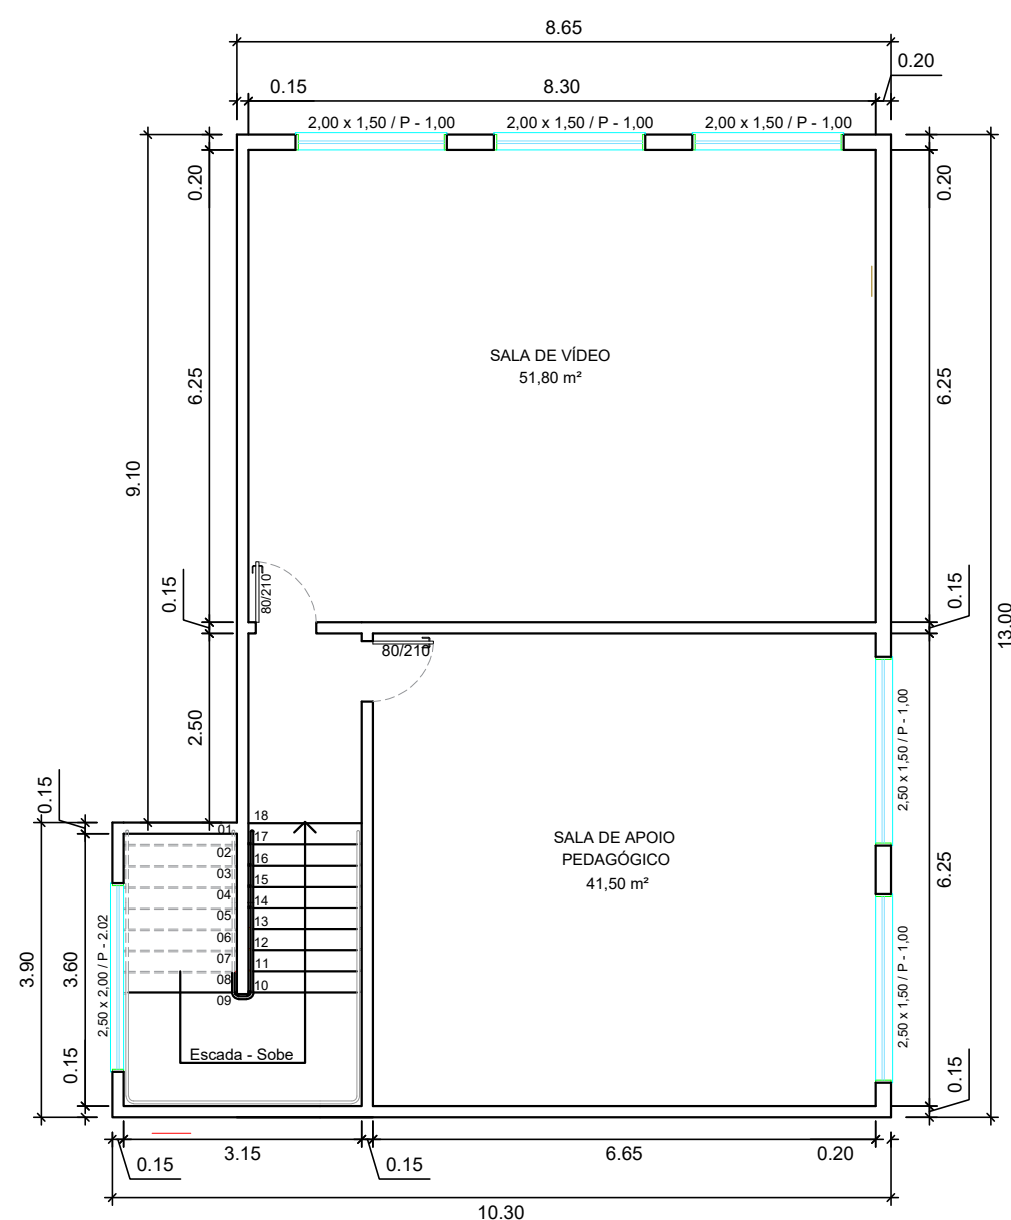


2 PLANTA BAIXA - PAV. SUPERIOR
ESCALA - 1:100

Detalhe S3
escala 1:50

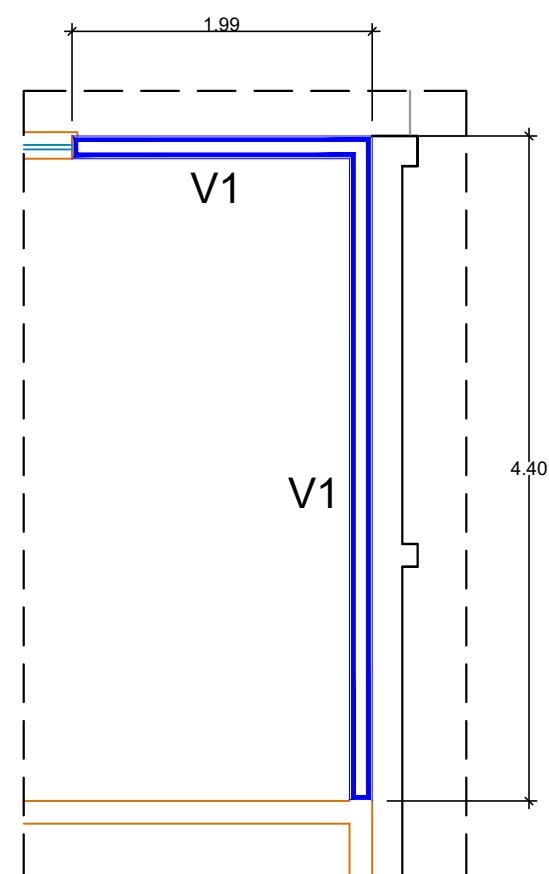


V1 - ao longo da parede

SEÇÃO
ESC 1:25

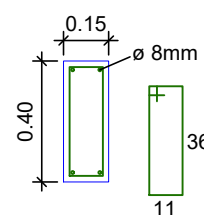

N1 33 ø 5.0mm c/ 20cm
C = 108cm
long. = 4 ø 8.0mm C = 636cm

 Prefeitura de PASSO FUNDO SEPLAN ADM. 2021 / 2024	PRANCHA		REFORMA - GERAL		ESCALA	1 / 50	
	OBRA		REFORMA - EMEF FREDERICO FERRI			ÁREA	636,41m²
	LOCAL		RUA JERONIMO MARQUES, 351 LOT. MAGGI DE CESARO PASSO FUNDO / RS				
	RESP. PROJETO		ENG. CIVIL EDUARDO SCHELEDER BARBOSA CREA-RS220049				
	PREFEITO		PEDRO ALMEIDA				
SEC. PLANEJAMENTO		GIEZI SCHNEIDER			ARQUITETÔNICO		A1
DESENHO EDUARDO		TOPOGRAFO		DATA NOVEMBRO/2024			

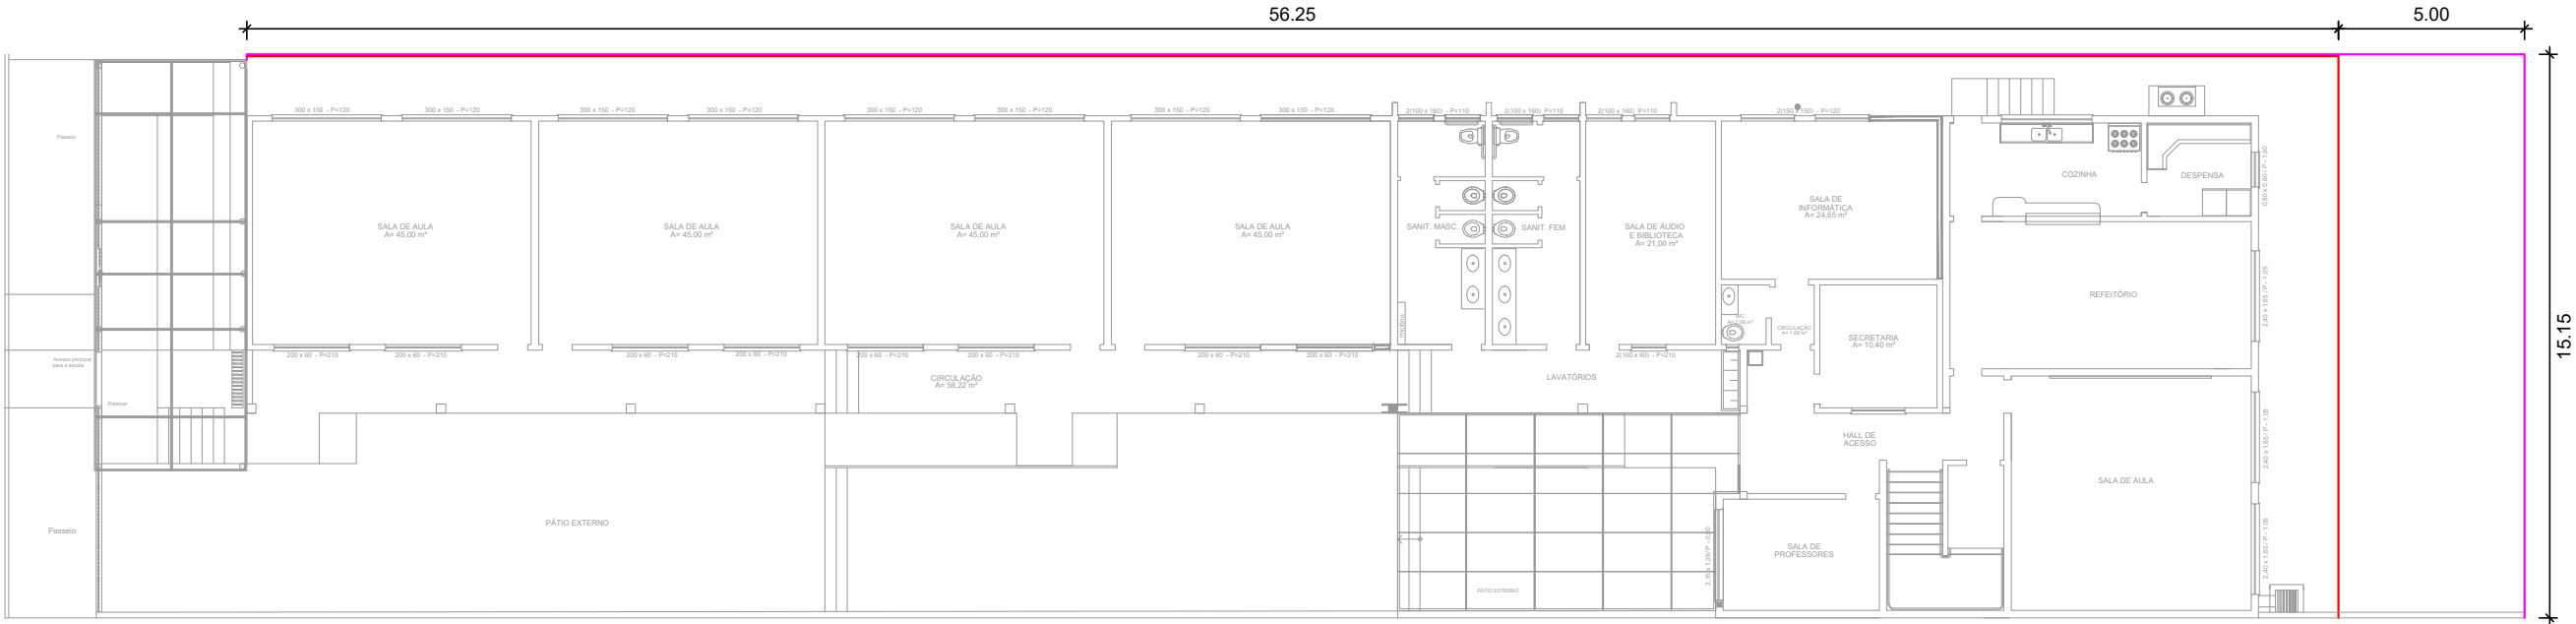

Planta Baixa-Térreo

- A REMOVER - CERCA EXISTENTE COM MOURÕES DE CONCRETO
- A INSTALAR - GRADIL DE CONCRETO PRÉ-MOLDADO

 Prefeitura de PASSO FUNDO SEPLAN ADM. 2021 / 2024	PRANCHA	NOVO CERCAMENTO		ESCALA
	OBRA	REFORMA - EMEF FREDERICO FERRI		ÁREA
	LOCAL	RUA JERONIMO MARQUES, 351 LOT. MAGGI DE CESARO PASSO FUNDO / RS		636,41m²
	RESP. PROJETO	ENG. CIVIL EDUARDO SCHELEDER BARBOSA CREA-RS220049		
	PREFEITO	PEDRO ALMEIDA		
	SEC. PLANEJAMENTO	GIEZI SCHNEIDER		ARQUITETÔNICO
	DESENHO	EDUARDO	TOPOGRAFO	DATA
				NOVEMBRO/2024
				A2

