



PLANTA BAIXA DA ESTRUTURA METÁLICA

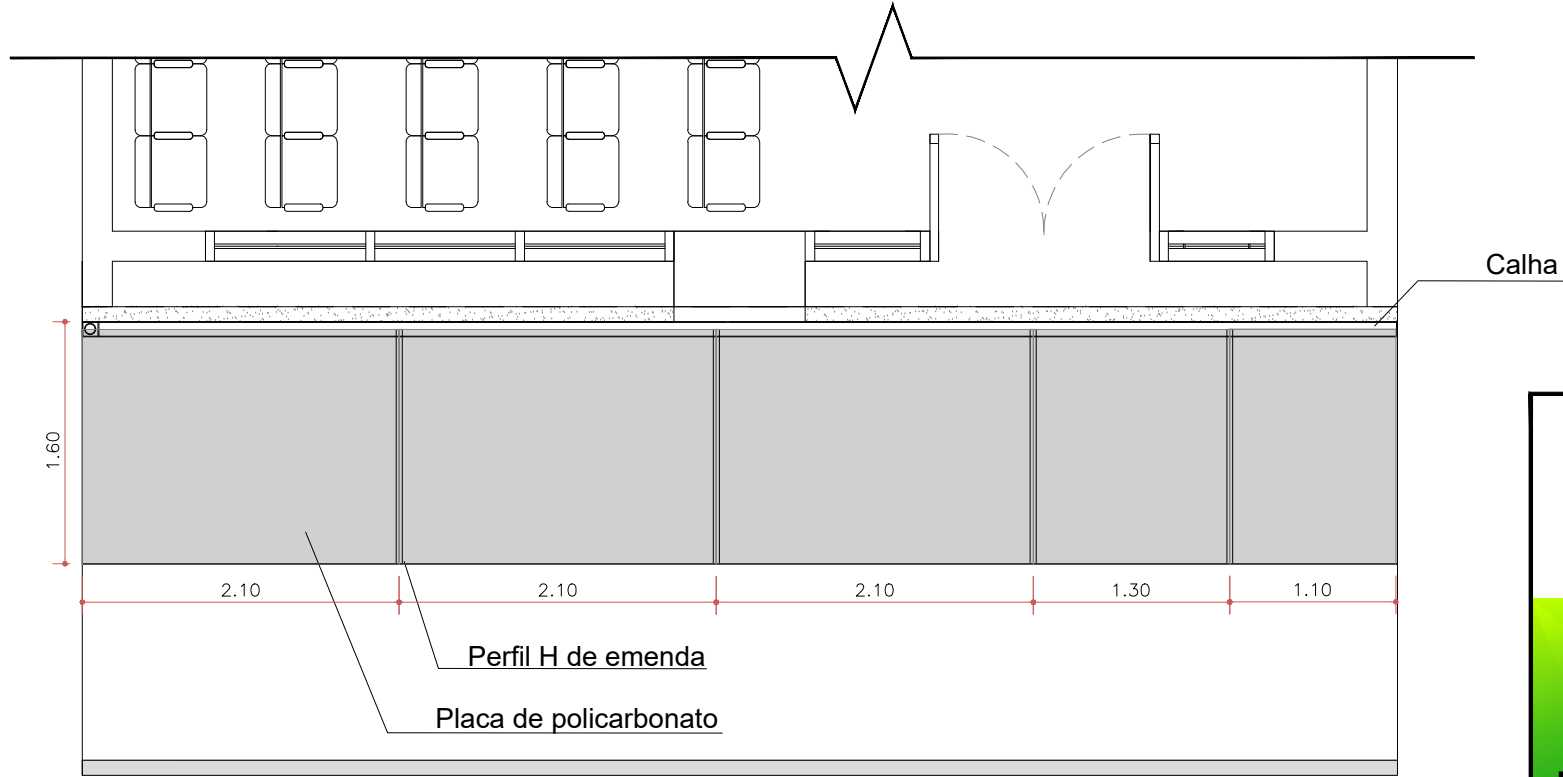

COBERTURA

▲
i = 10%

 Prefeitura de PASSO FUNDO	PRANCHA PLANTA BAIXA CORTE E FACHADA		ESCALA 1 / 50
	OBRA MARQUISE FÁRMACIA CENTRAL		ÁREA 14,78m²
	LOCAL RUA AVENIDA BRASIL, 190 - BAIRRO CENTRO PASSO FUNDO - RS		
	RESP. PROJETO ENG. CIVIL EDUARDA DO CARMO CREA/RS265982		
	PREFEITO PEDRO ALMEIDA		
	SEC. PLANEJAMENTO GIEZI SCHNEIDER		ARQUITETÔNICO
SEPLAN	DESENHO ESTAGIÁRIO	TOPOGRAFO	DATA Fevereiro/2025
ADM. 2025 / 2028			A2