

Planta Baixa




Planta Baixa
- Modificações

LEGENDA	
MANTER	
A CONSTRUIR	
A DEMOLIR	


* EM TODAS AS INTERVENÇÕES, DEVE SER FEITO A LIMPEZA E PREPARO DO ESPAÇO ANTES DO INÍCIO DA OBRA, E AO FINAL, DEVE SER FEITA NOVA LIMPEZA E SER REPARADO QUALQUER DANO QUE TENHA SIDO CAUSADO EM DECORRÊNCIA DA EXECUÇÃO DOS SERVIÇOS;

OBS.1: Todas as medidas devem ser conferidas no local antes da execução das estruturas;


OBS.2: Dimensões da estrutura metálica devem ser conferidas, a fim de garantir a estabilidade das coberturas;

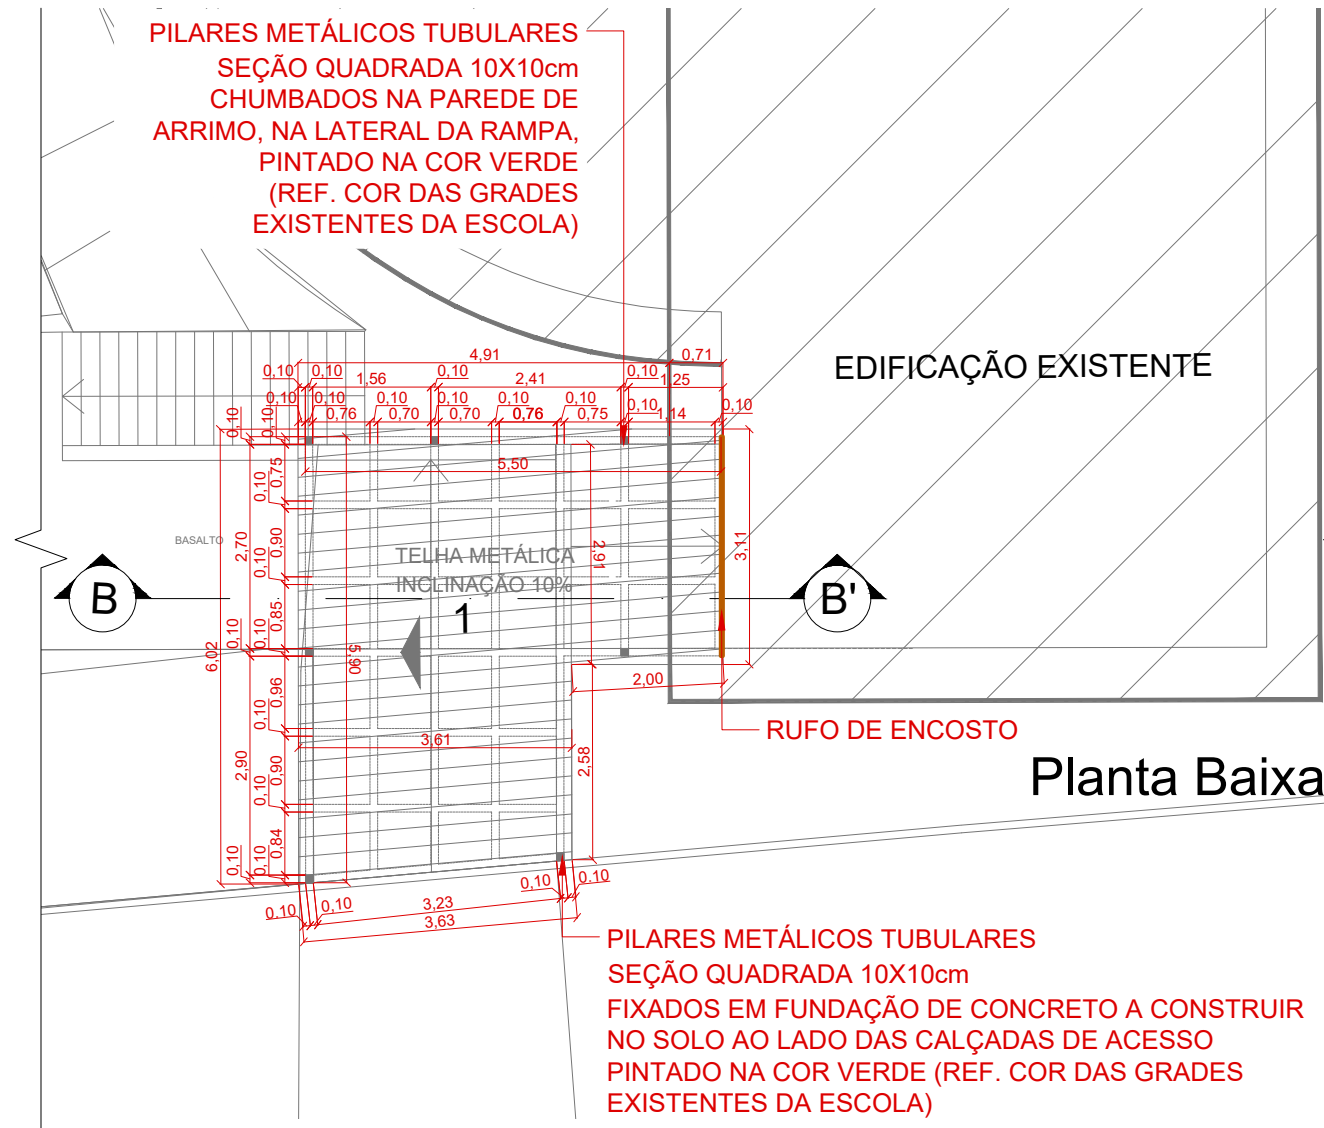


Planta Baixa

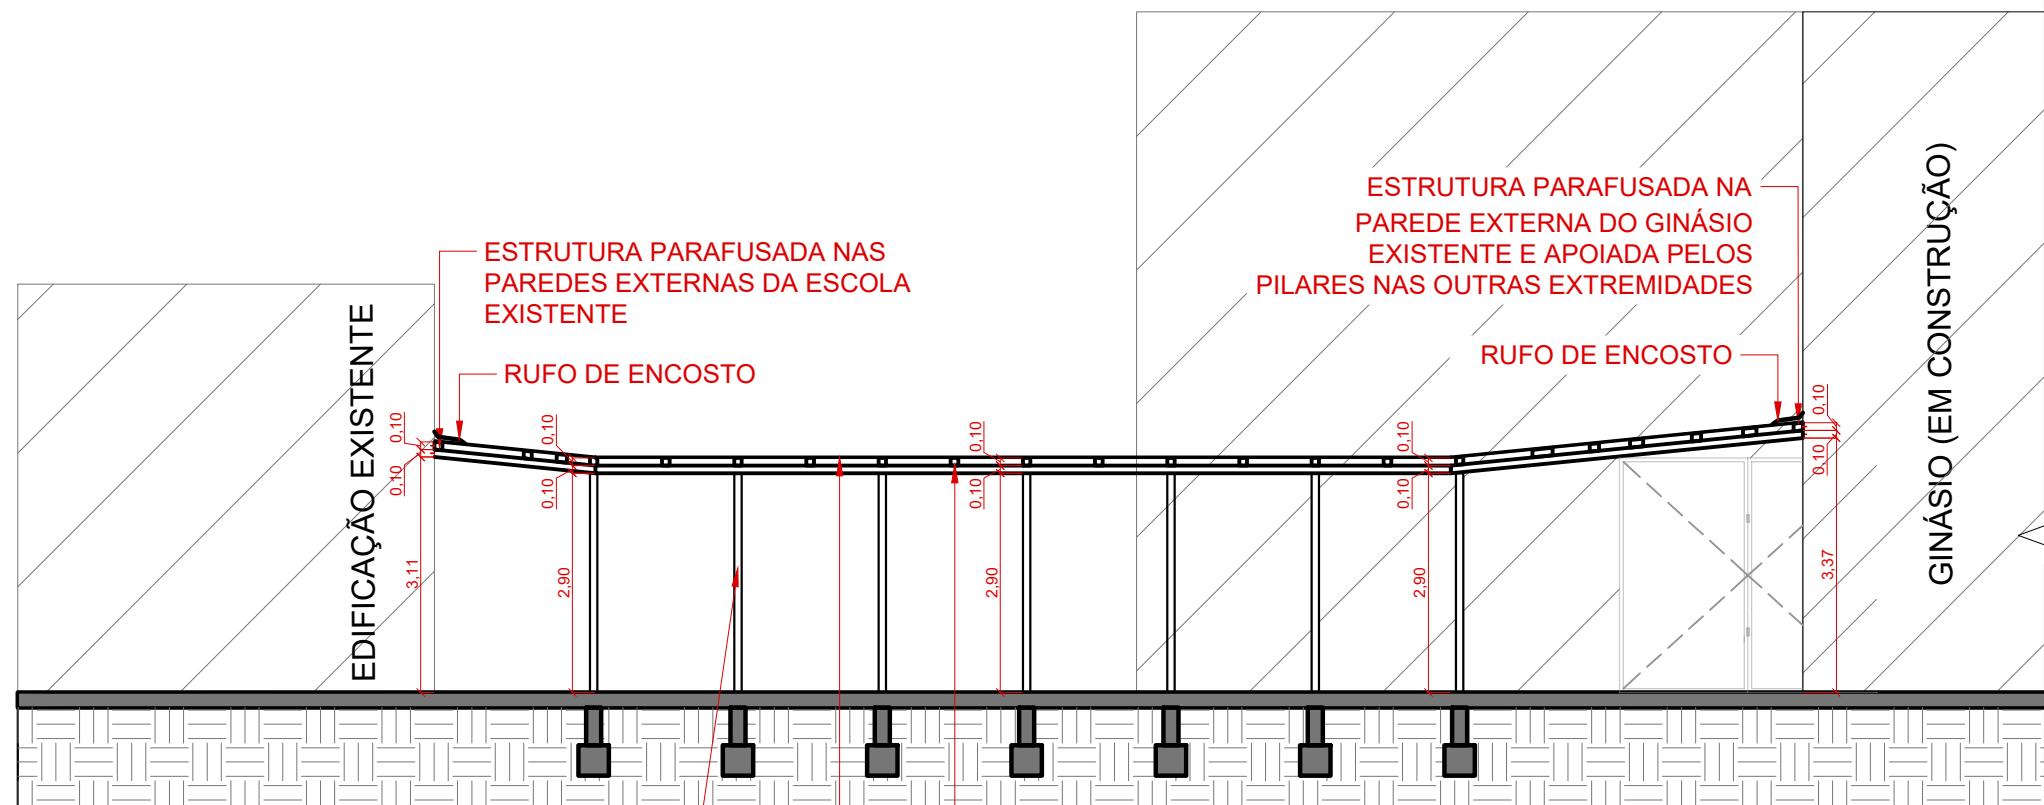

Corte AA'

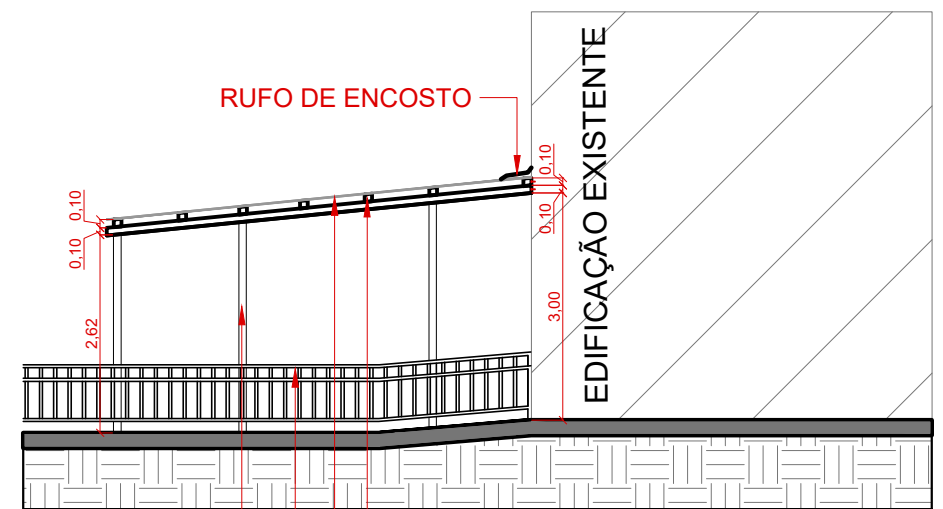

Corte BB'

 Prefeitura de PASSO FUNDO	PRANCHA PLANTA BAIXA E CORTES	ESCALA 1 / 100
	OBRA COBERTURA DOS ACESSOS EM 2025 DA EMEF ARLINDO DE SOUZA MATTOS	ÁREA 79,53m²
	LOCAL RUA FELIPE MOLITERNO/ RUA NATALINO FISCH SOUZA PASSO FUNDO/ RS / BRASIL	
	RESP. PROJETO ALANNA GÖTTENS BIGOLIN - CAU A184393-1	
	PREFEITO PEDRO ALMEIDA	
SEPLAN	SEC. PLANEJAMENTO GIEZI SCHNEIDER	ARQUITETÔNICO A1
ADM. 2025 / 2028	DESENHO Alanna	TOPOGRAFO DATA Abril 2025