

PLANTA BAIXA - NÍVEL TABULEIRO - PAVIMENTAÇÃO

ESCALA: 1:50


SANTO CRISTO

CÂNDIDO GODÓI



CORTE TRANSVERSAL - PAVIMENTAÇÃO

ESCALA: 1:25

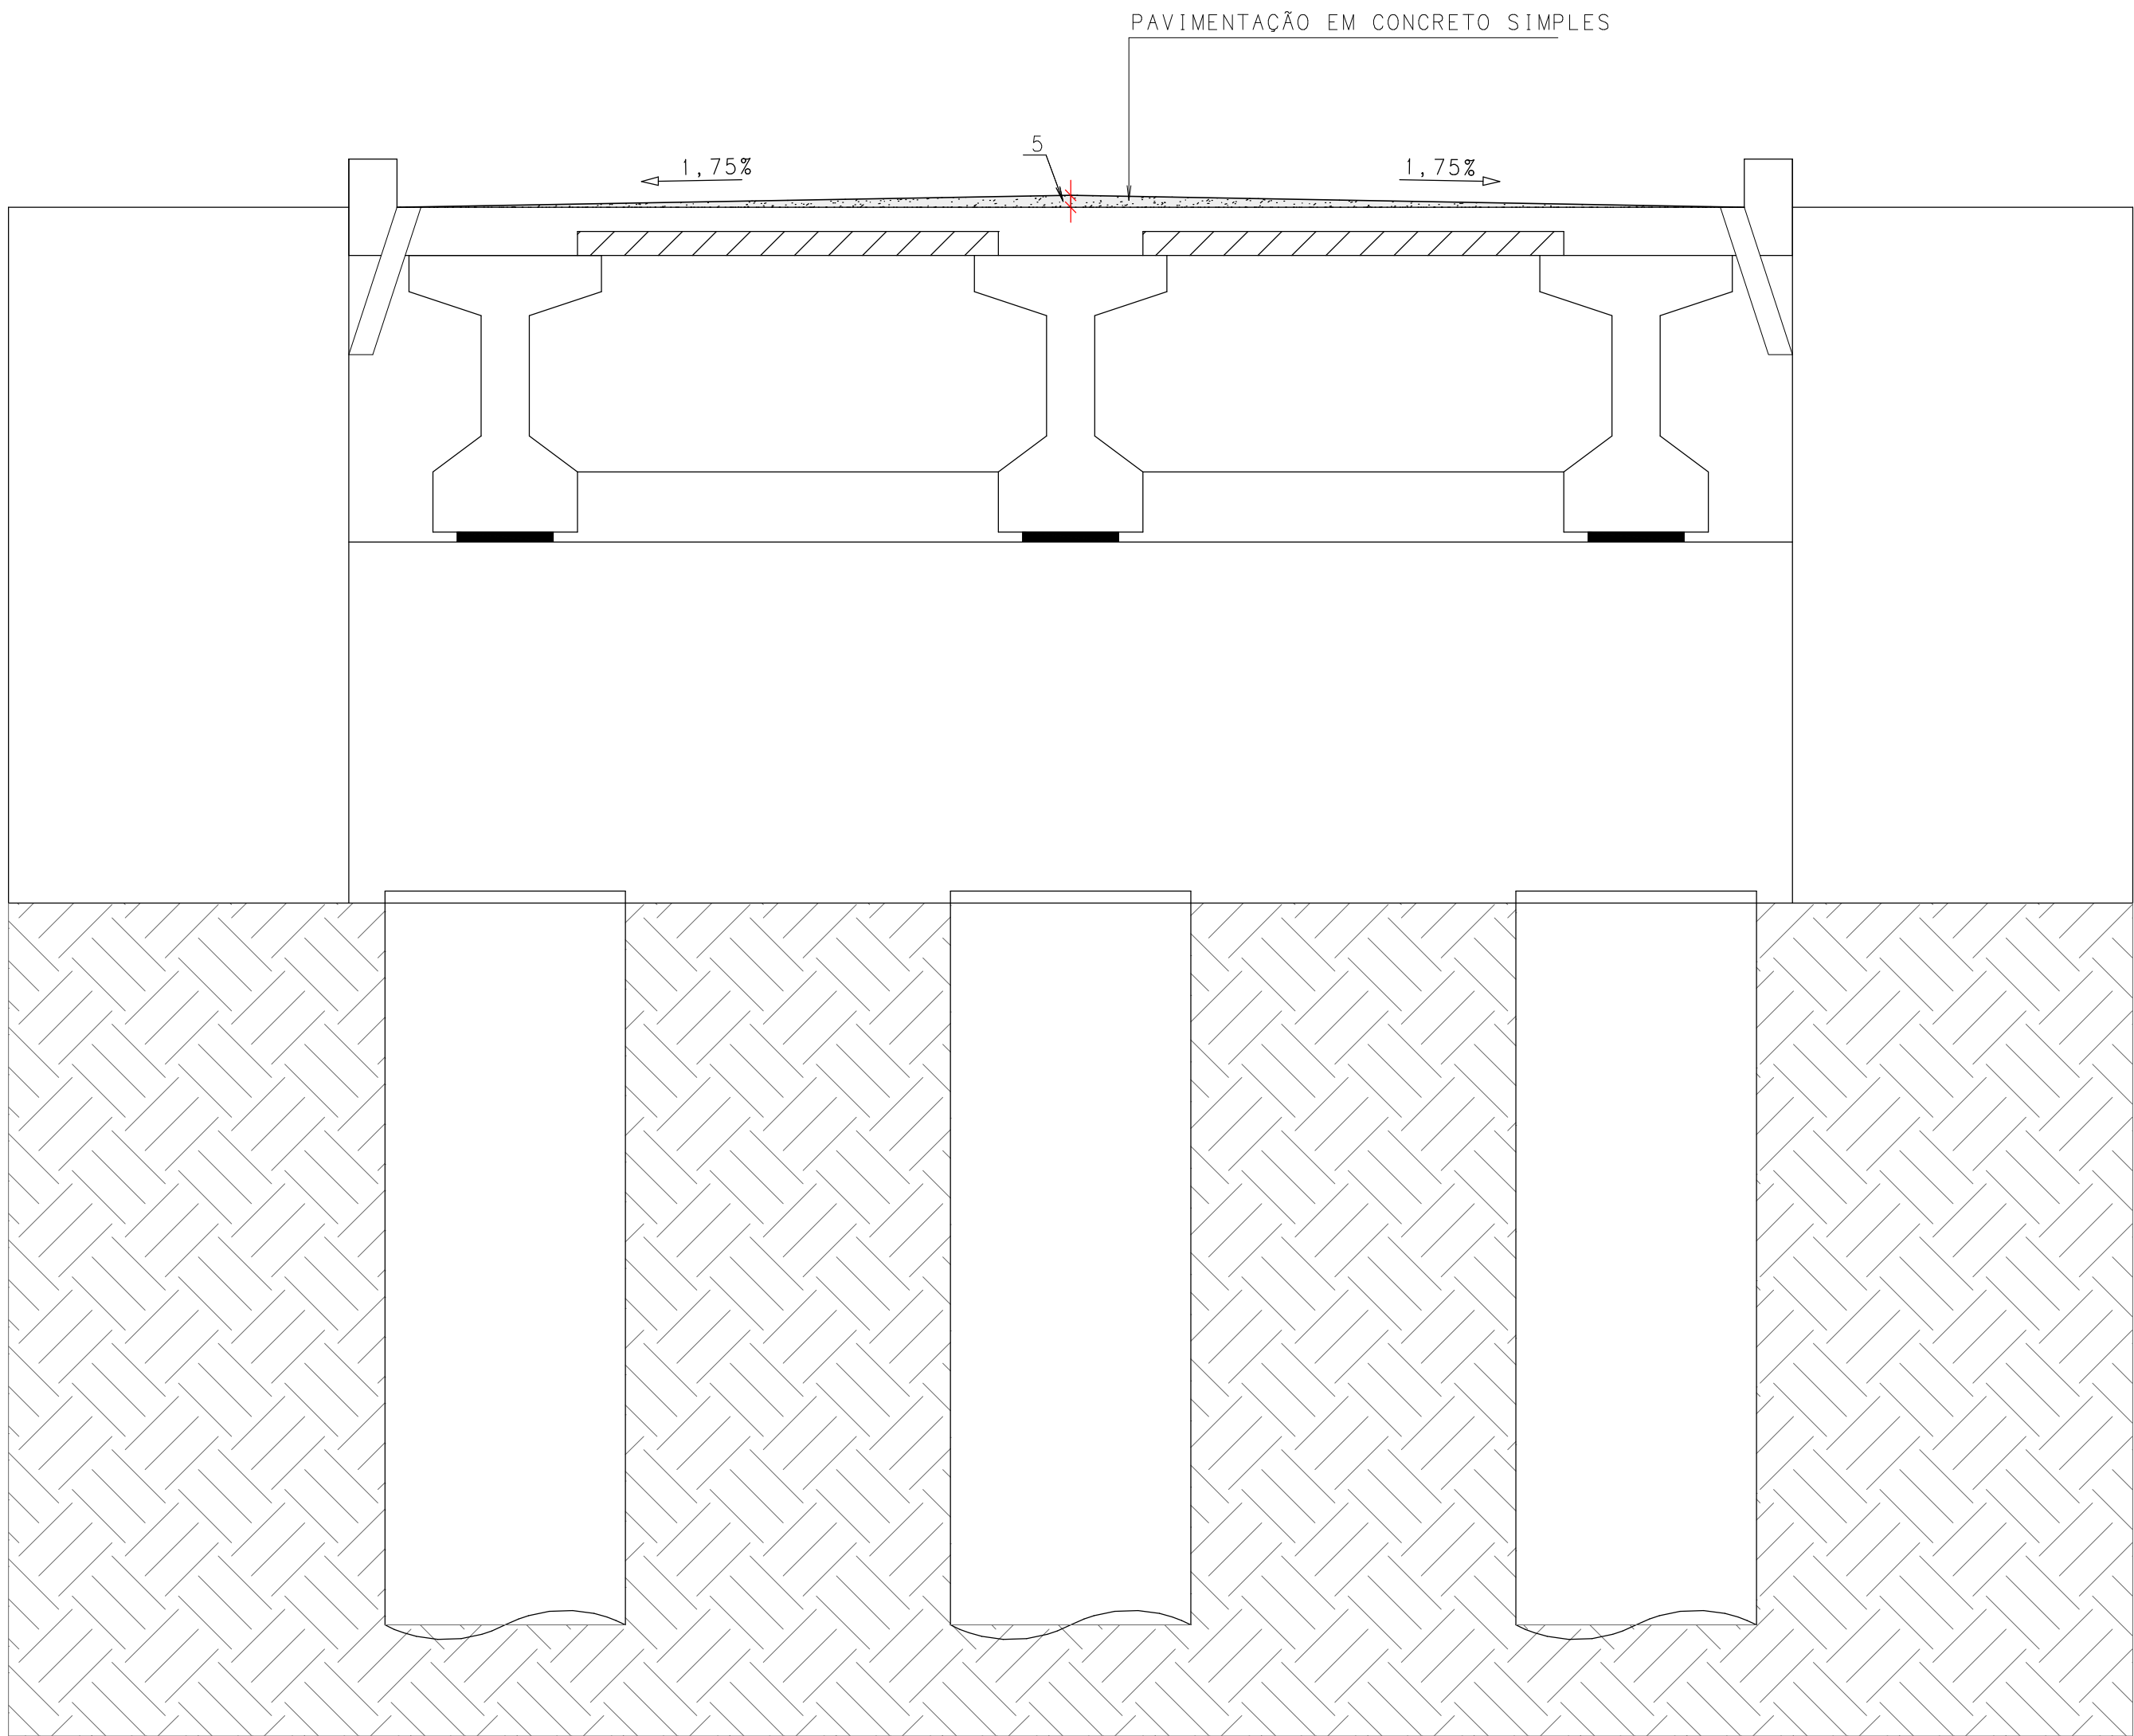

TECHNISAN ENGENHARIA

PROJETO ESTRUTURAL

Cliente:
Prefeitura Municipal de
Santo Cristo

904

Projeto:
Ponte sobre o Rio Amandaú

PROJETO
PAVIMENTAÇÃO

Responsável Técnico:
**THIAGO
MOTTECY
PIOVEZAN**
01235762025
Eng. Civil Thiago M. Piovezan
Esp. Estruturas de Concreto e Fundações
CREA RS 197.361

Escala:
INDICADA

Data:
10/10/2025

Revisão:
00

Rua Cel. Niederauer, 608 - B. Centro - Santa Maria/RS