




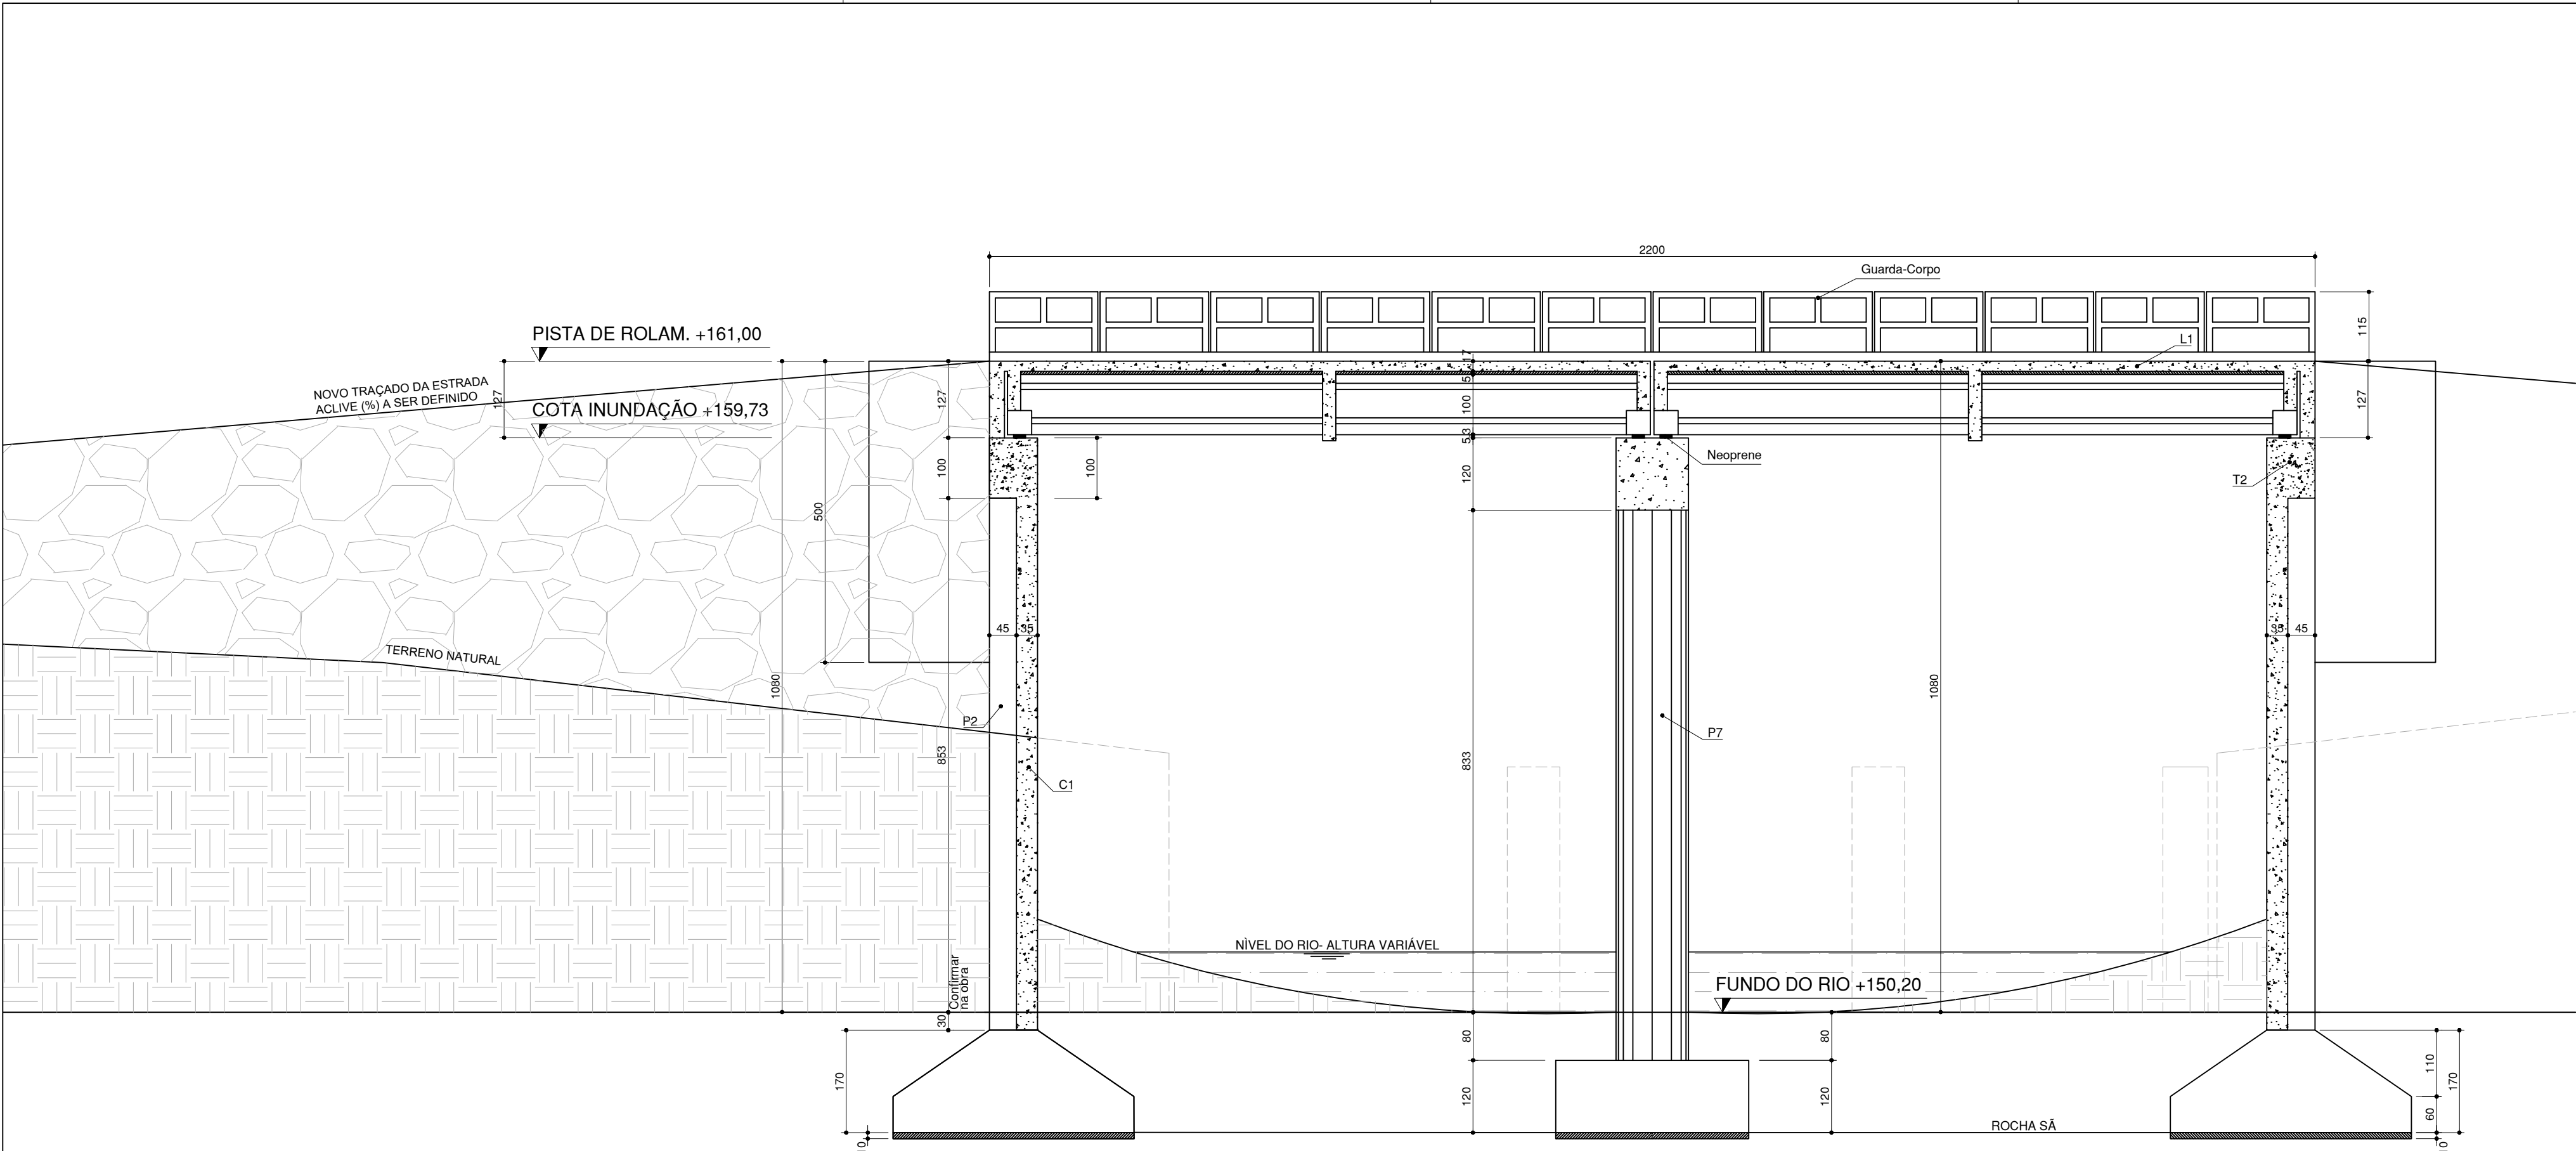

CORTE B - B
ESCALA 1:75

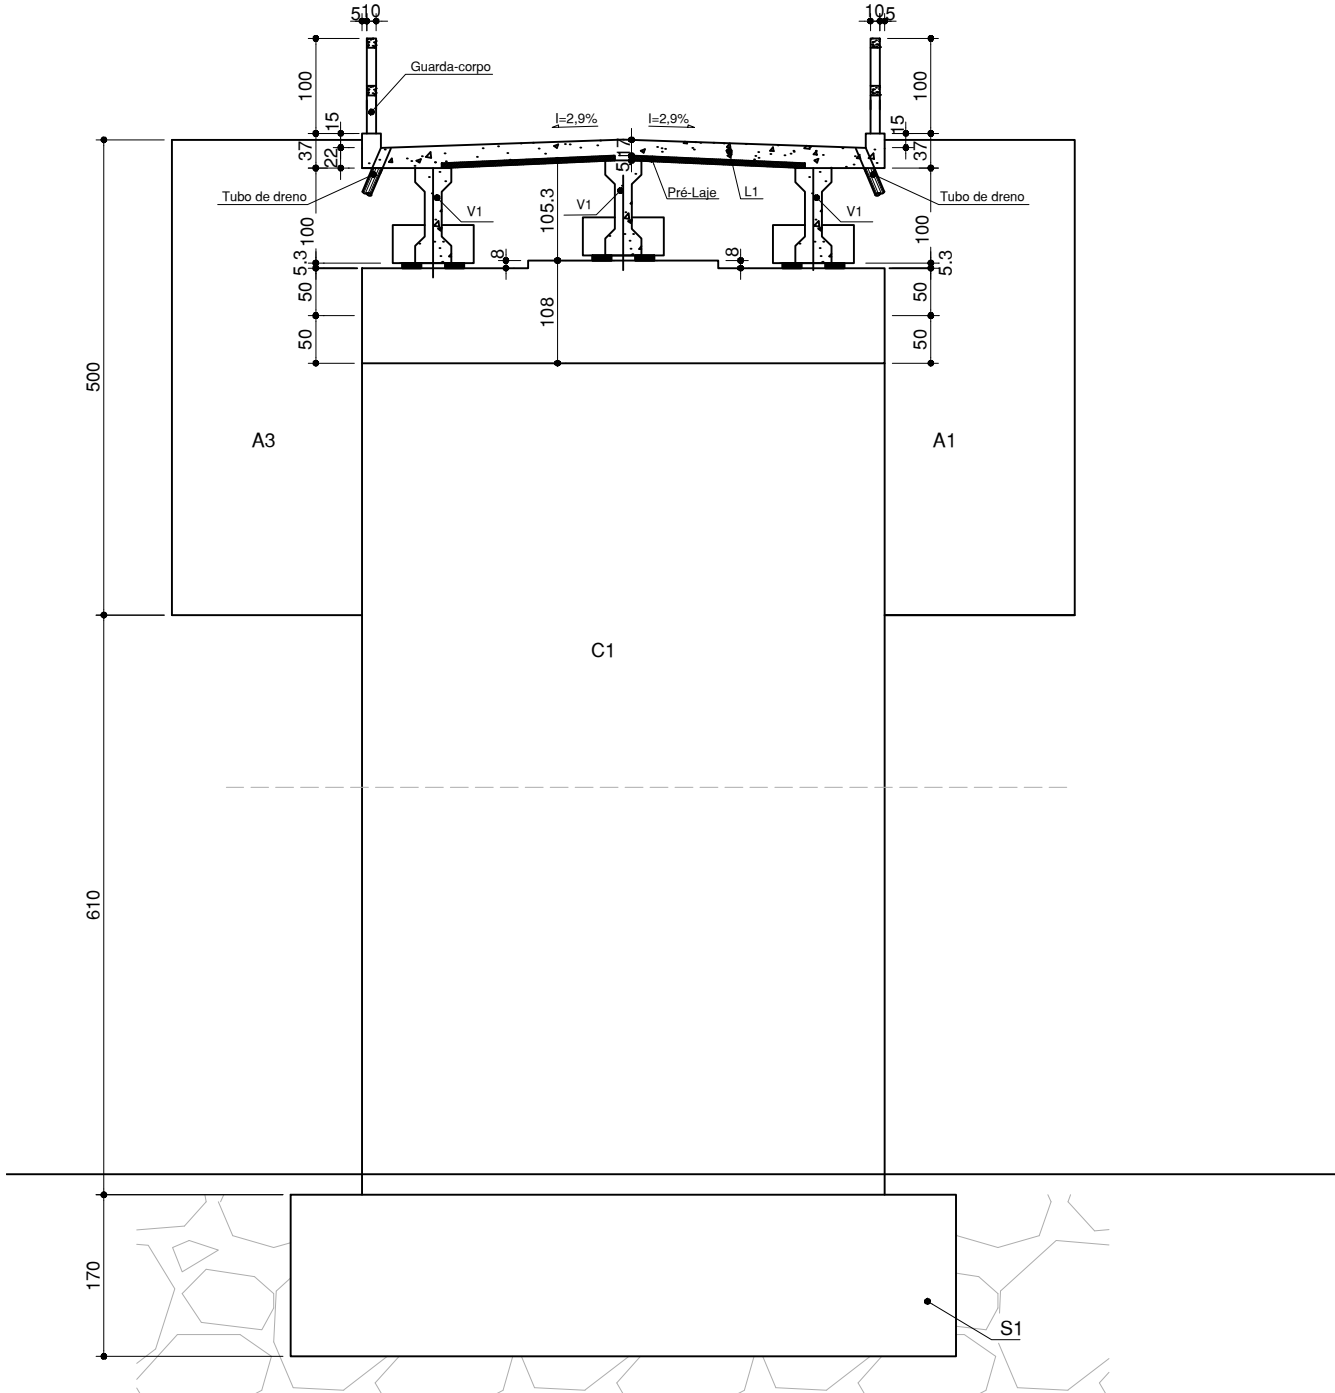

CORTE A - A
ESCALA 1:75

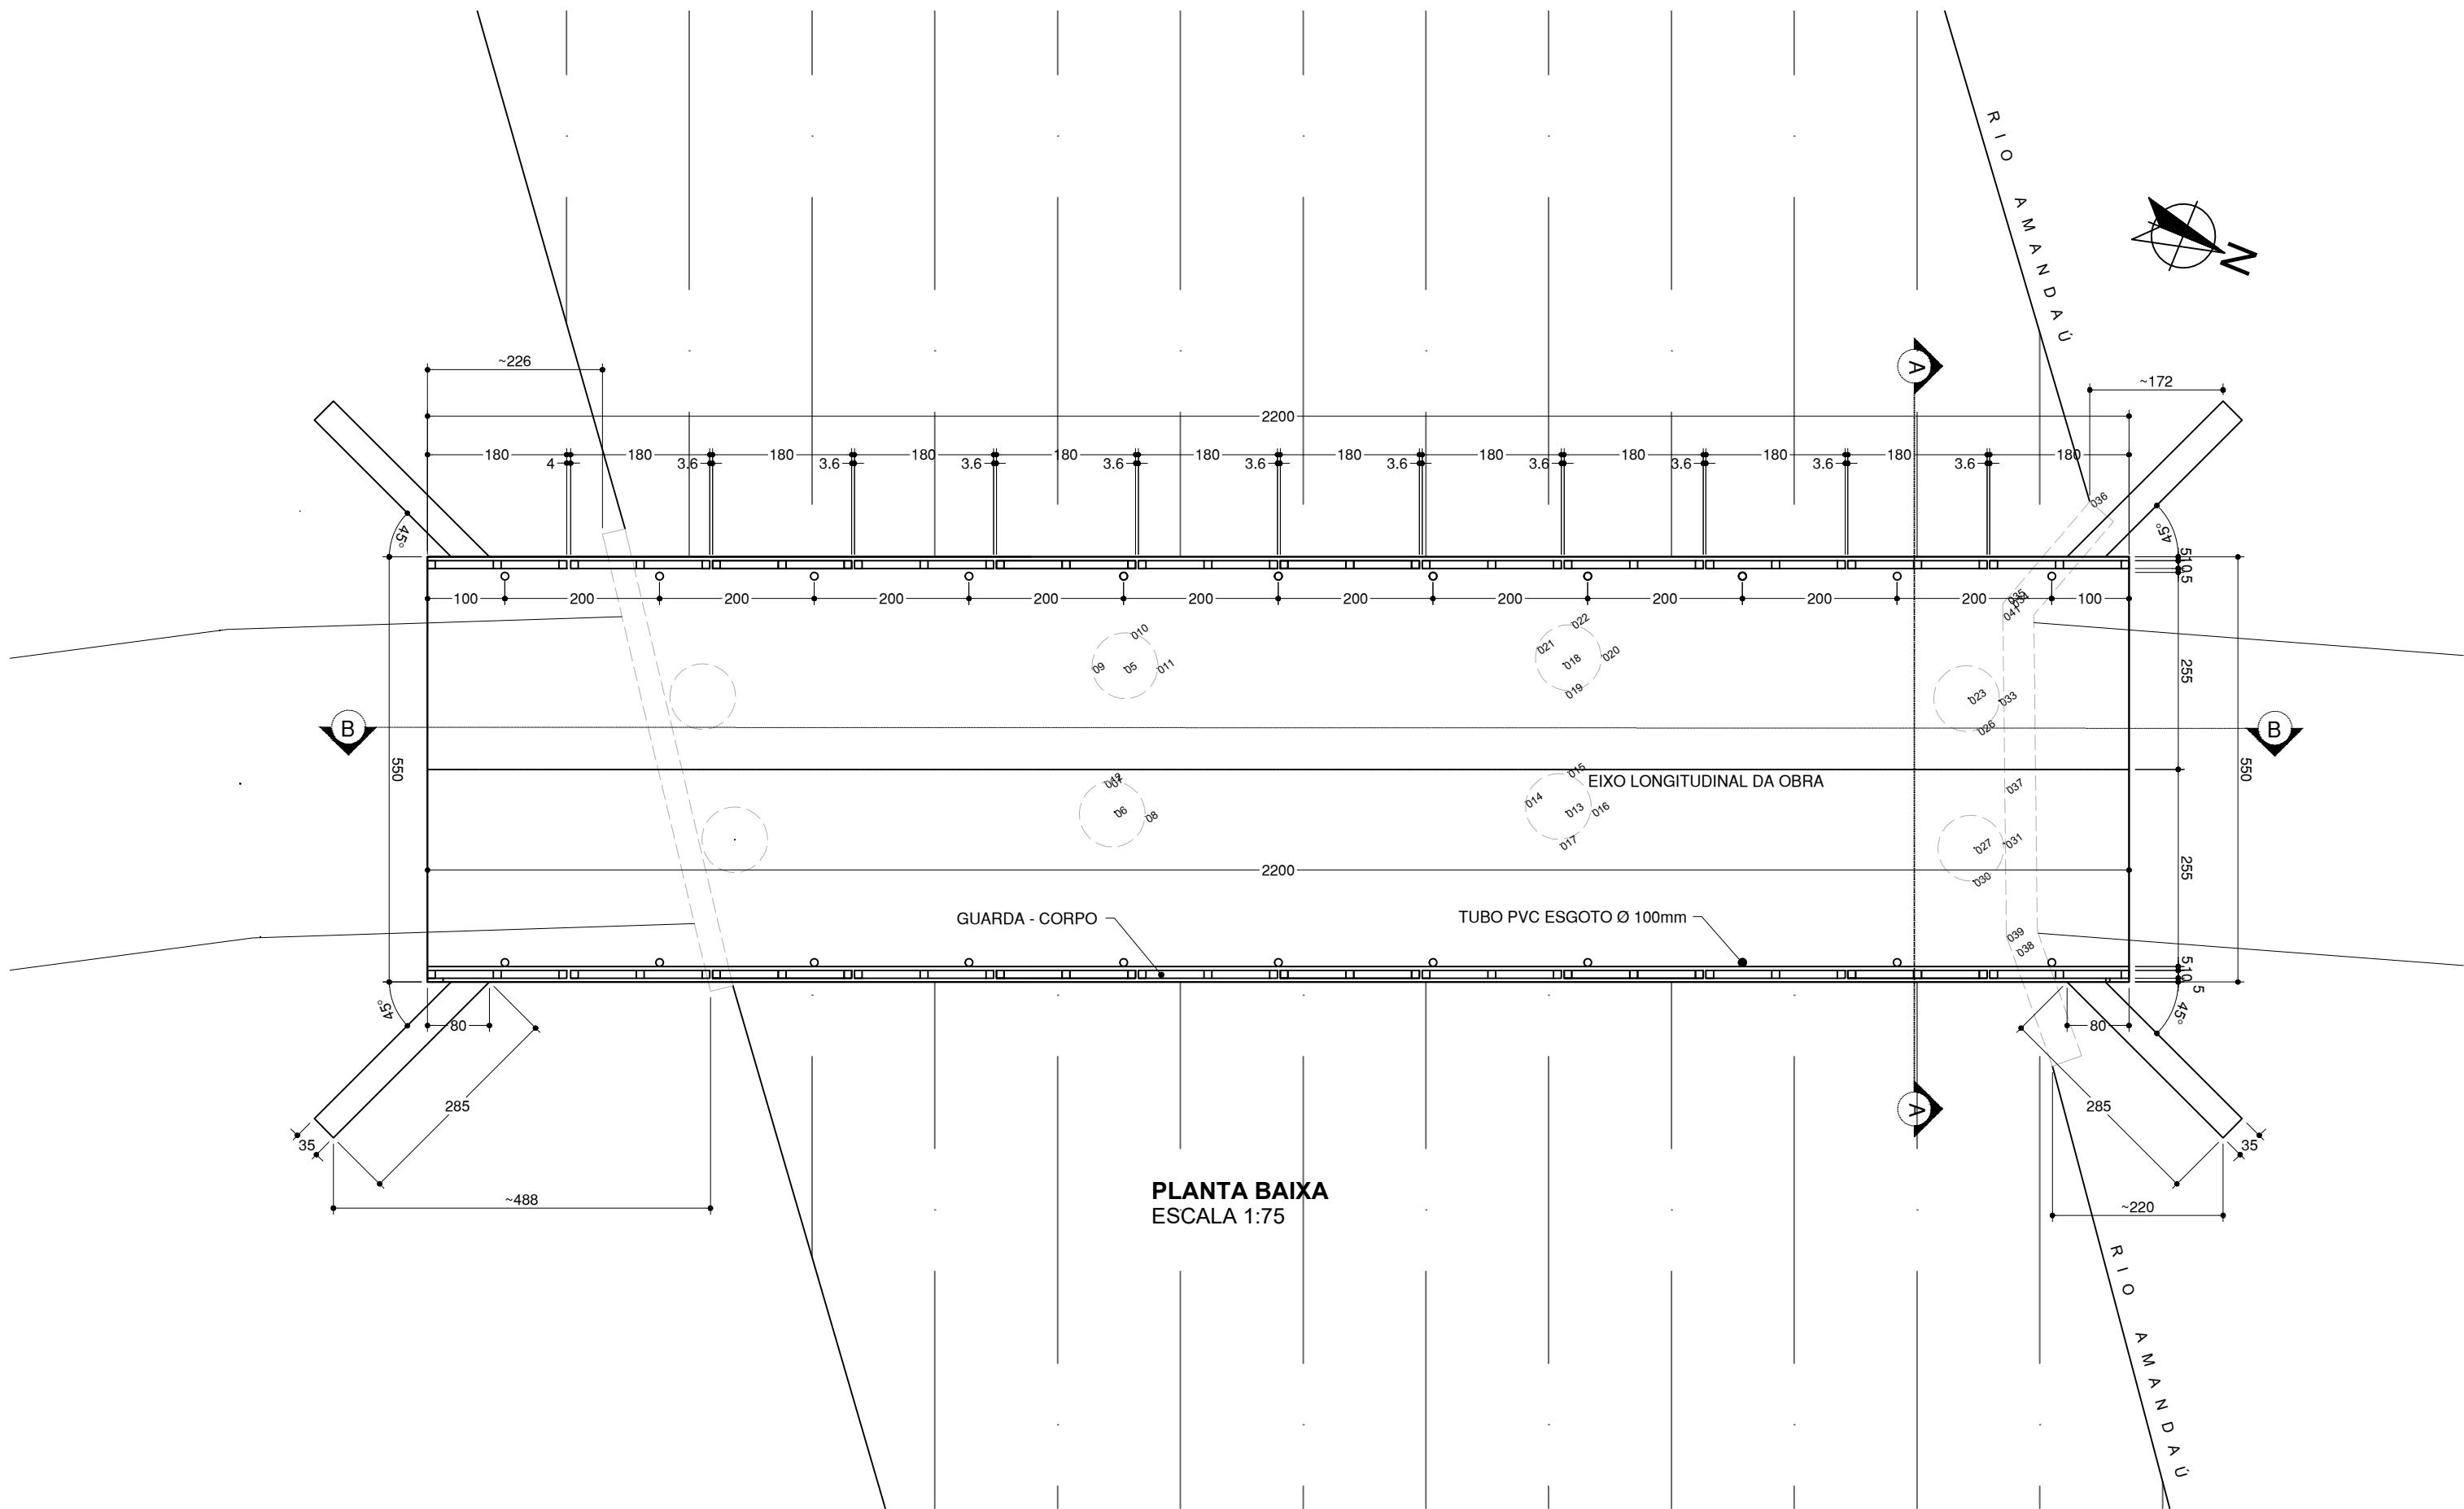

PLANTA BAIXA
ESCALA 1:75

00	20.06.2024	EMIÇÃO INICIAL	CLOVIS		
REVISÃO:	DATA:	DESCRIÇÃO DA REVISÃO:	DESENHO:	VERIFICADO:	APROVADO:
PROJETO: PONTE SEDE SOBRE O RIO AMANDAÚ local: LINHA BOA VISTA, MUNICÍPIO DE CÂNDIDO DE GODÓI TÍTULO: PROJETO ARQUITETÔNICO			DISCIPLINA DO PROJETO: ARQUITETURA PROPRIETÁRIO: PREFEITURA MUNICIPAL DE CÂNDIDO DE GODÓI RESPONSÁVEL TÉCNICO: Clovis Dobner - CREA/SC 008.463-3 AUTOR DO PROJETO: Leonardo Priess Perini - CREA-SC 122.258-9 NÚMERO DO DOCUMENTO: 53-24		
PREFEITURA MUNICIPAL DE CÂNDIDO DE GODÓI SECRETARIA MUNICIPAL DE PLANEJAMENTO			FORMATO: ESCALA: INDICADA DATA: 20.06.2024 STAHLSEG - ENGENHARIA ESTRUTURAL CONTATO@STAHLSEG.COM.BR (47) 9.9683.9683 - (47) 9.9158.0105 CNPJ: 30.943.177/0001-92		