

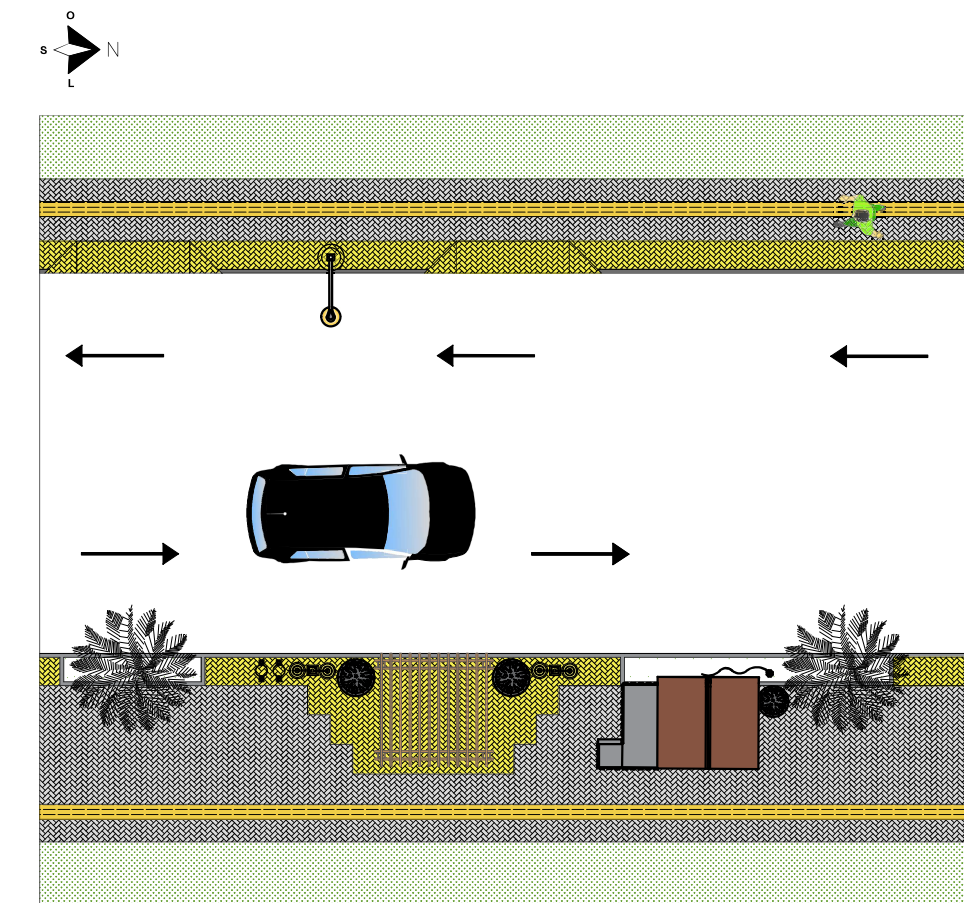
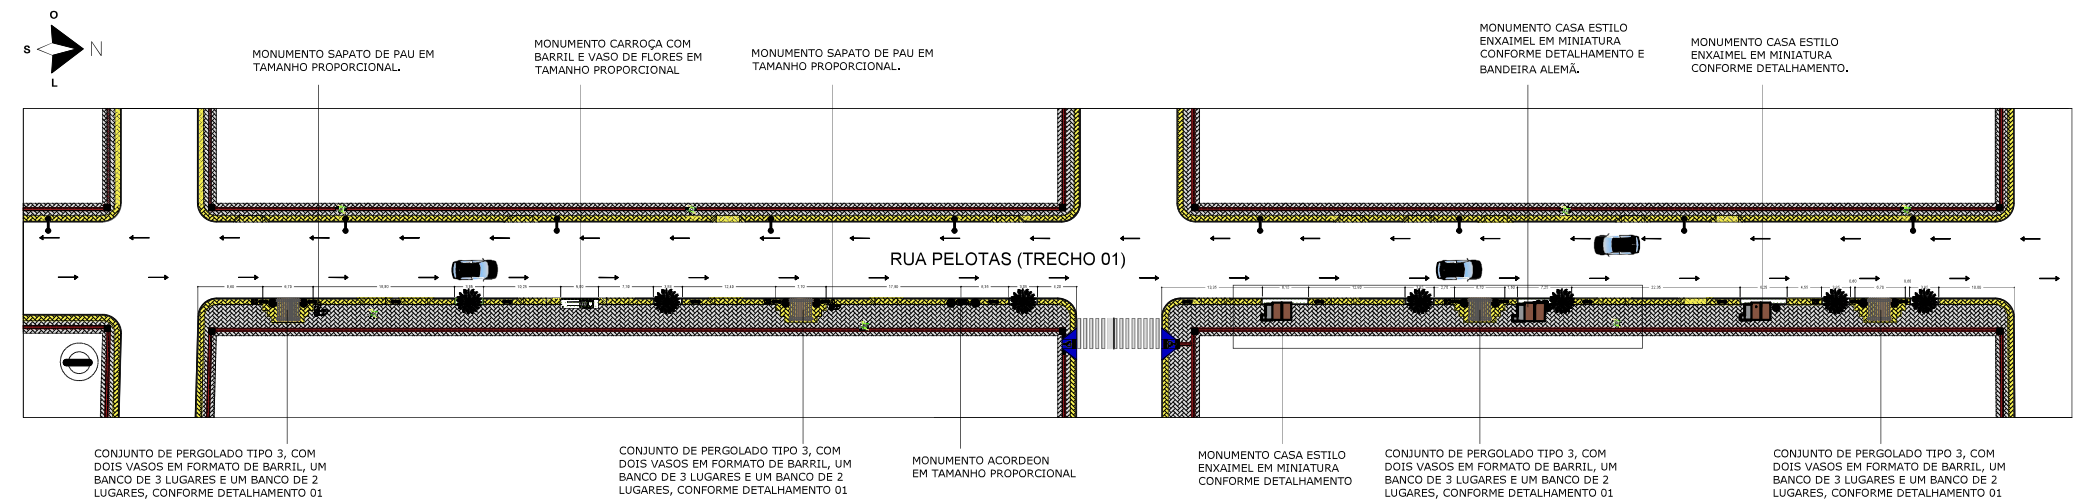


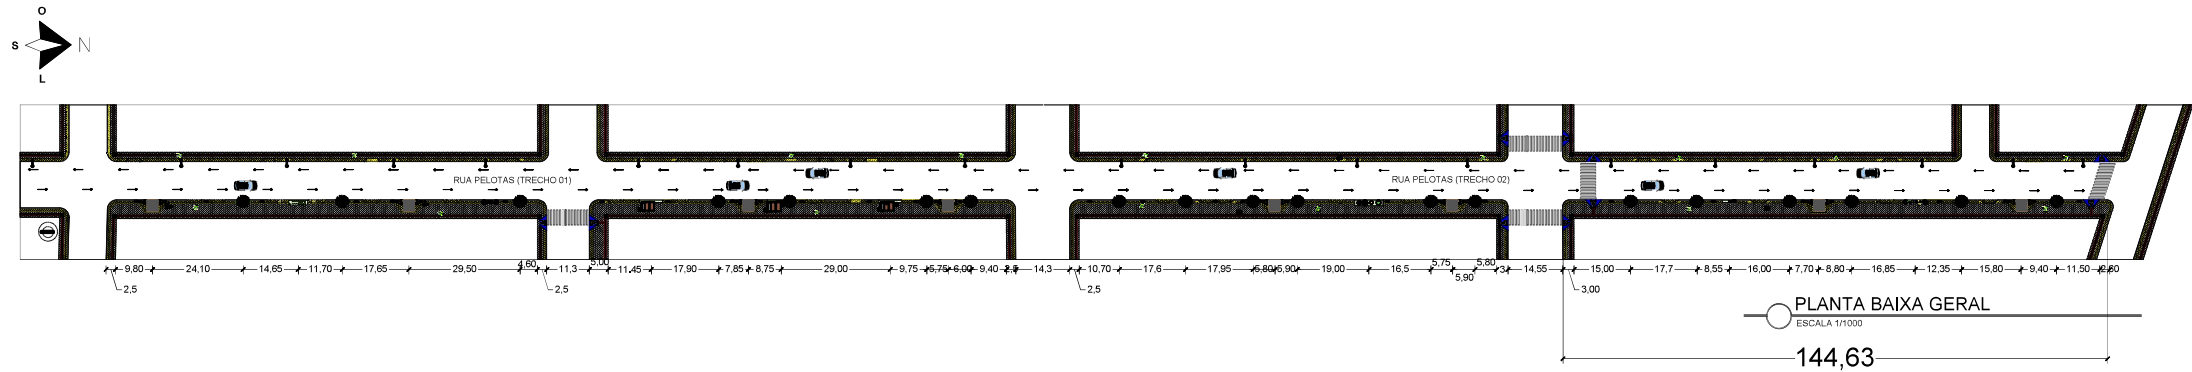

AMPLIAÇÃO 1
PLANTA BAIXA HUMANIZADA
ESCALA 1/100

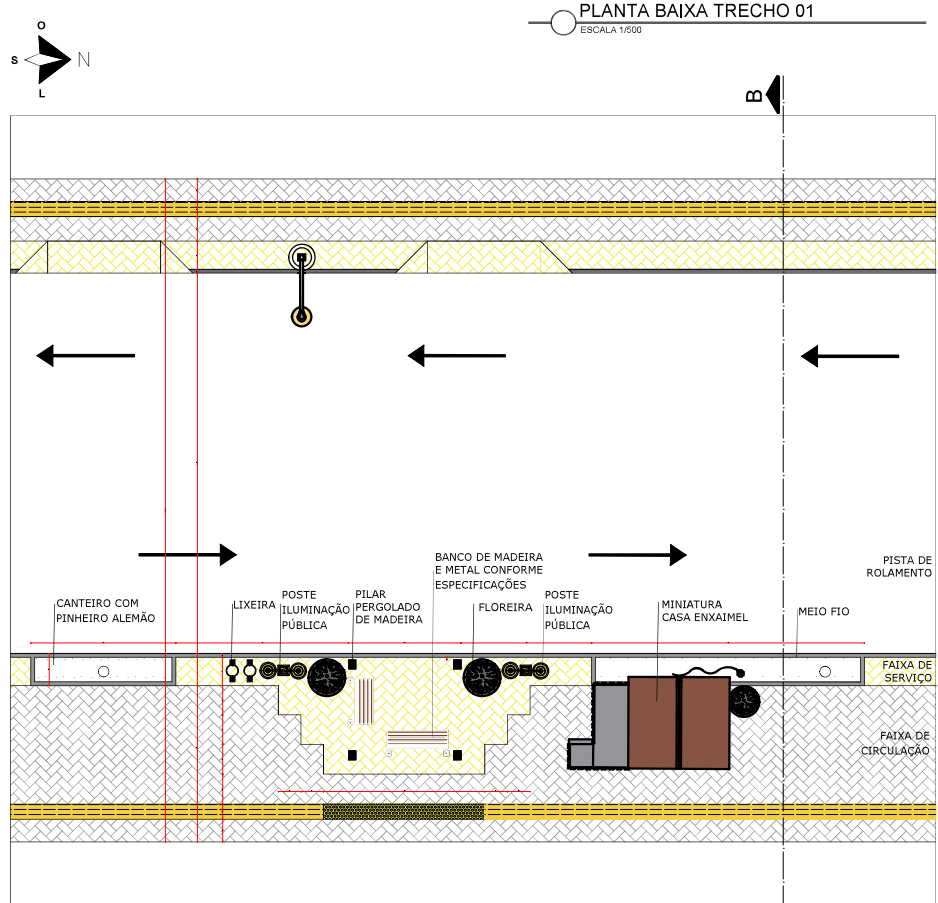

AMPLIAÇÃO 1
PLANTA BAIXA TÉCNICA
ESCALA 1/100

PROJETO ARQUITETÔNICO			
PROPRIETÁRIO	Prefeitura Municipal de Campina das Missões - RS CNPJ: 87.612.859/0001-30		
RESPONSÁVEL TÉCNICO	Alessandra Andressa Blum CAU nº A184470-9		
PROJETO	PLANTA BAIXA TÉCNICA E HUMANIZADA TRECHO 01; AMPLIAÇÃO TÉCNICA E HUMANIZADA;		
OBRA: PROJETO EXECUTIVO Endereço: Rua Pelotas, Campina das Missões - RS		REVISÃO R00	DATA 09/01/2023
DESENHO: Joice Ramos da Silva		ESCALA: indicada	
		LOTE:	PRANCHA 03/16
		QUADRA:	
		SETOR:	
		MATRICULA:	
		ALESSANDRA BLUM ARQUITETURA E INTERIORES CNPJ: 39.519.296/0001-07 FONE: (55) 99902-1703 EMAIL: ALE.BLUMARO@GMAIL.COM	