
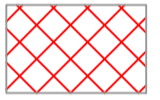
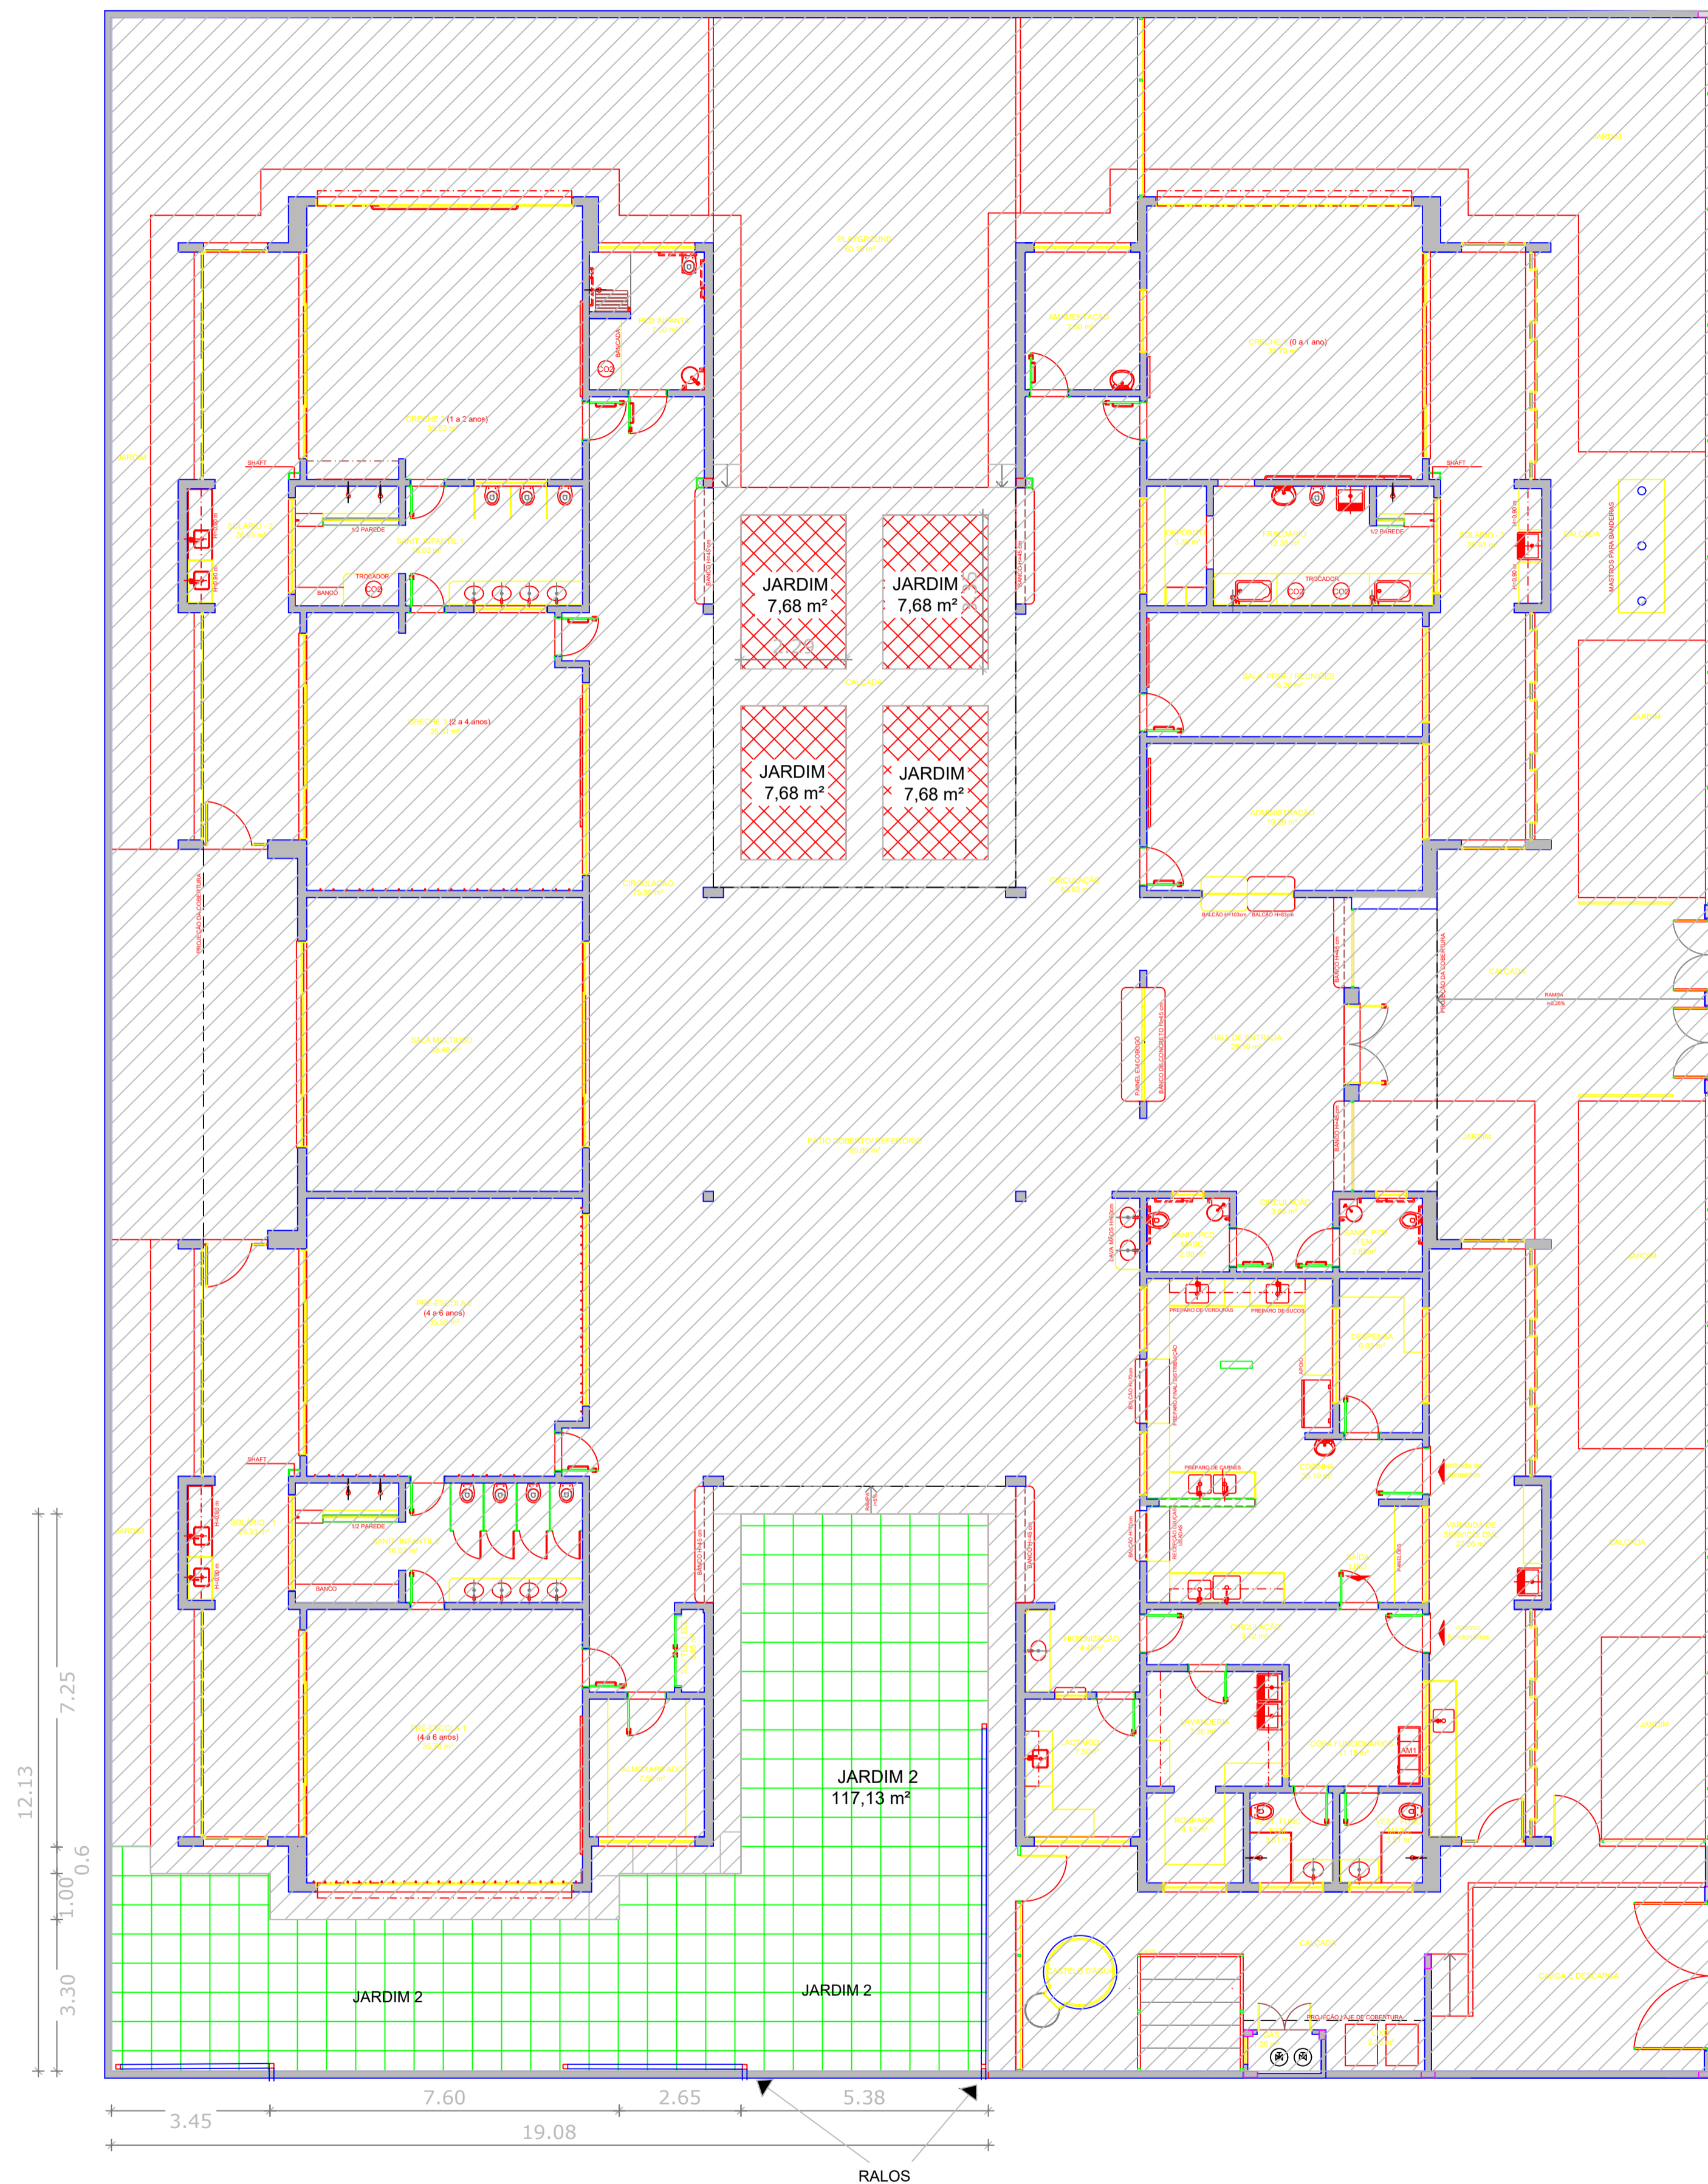


### LEGENDA:

-  Retirada do jardim, ajustar local a ser instalado piso de concreto desempenado para receber o piso modular playground outdoor.
-  Retirada da vegetação e colocação de piso de concreto acabamento polido.



### PLANTA BAIXA

Área intervenção: 147,85m<sup>2</sup>

Esc. 1/100



**PREFEITURA MUNICIPAL**  
**BOA VISTA DO BURICÁ**

Secretaria de Educação

Objeto  
**Melhoria da infraestrutura Escola São José III**

AV TRÊS PASSOS, 271  
CENTRO  
BOA VISTA DO BURICÁ-RS  
Fone: (51) 3538-1166

PROPRIETÁRIO: Prefeitura Municipal de Boa Vista do Buricá

RESP. TÉCNICO: ENG. CIVIL FÁBIO RODRIGO LAWALL / CREA-SC 141900-5

ÁREA:  
ESCALA:  
1:100

**PLANTA BAIXA INTERVENÇÕES**

PRANCHA:  
**02/02**

REVISÃO:

DATA: MARÇO DE 2026  
DESENHO: FÁBIO RODRIGO LAWALL