


PREFEITURA MUNICIPAL DE BOA VISTA DO BURICÁ  
 Divisão de Serviços Urbanos  
 Aprovado sob Nº. 5468  
 Em 05 de Julho de 2024  
 Fábio Rodrigo Lawall  
 Responsável Técnico

FABIO RODRIGO LAWALL  
 ENGº CIVIL  
 CREA SC 141900 5

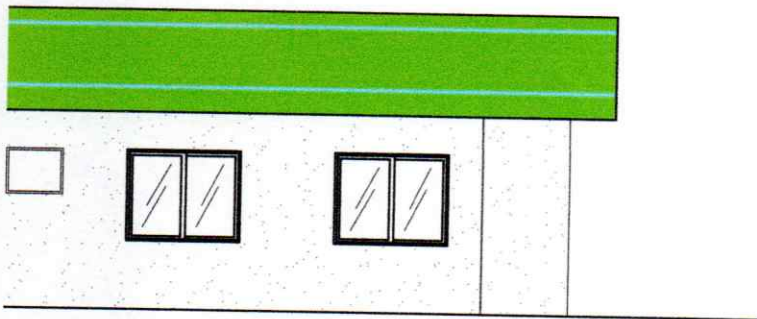

AV TRÊS PASSOS, 271  
 CENTRO  
 BOA VISTA DO BURICÁ-RS  
 Fone: (55) 3538-1166

**PREFEITURA MUNICIPAL  
 BOA VISTA DO BURICÁ**

Secretaria de Planejamento

Obra:

**CRAS BEM ME QUER**

PROPRIETÁRIO:

Prefeitura Municipal de Boa Vista do Buricá

RESP. TÉCNICO:

ENG. CIVIL FÁBIO RODRIGO LAWALL / CREA-SC 141900-5

ÁREA:

199,88m<sup>2</sup>

ESCALA:

INDICADA

**PLANTA BAIXA E FACHADAS**



PRANCHA:

**02/18**

REVISÃO:


DATA: MAIO DE 2024

DESENHO: FÁBIO RODRIGO LAWALL

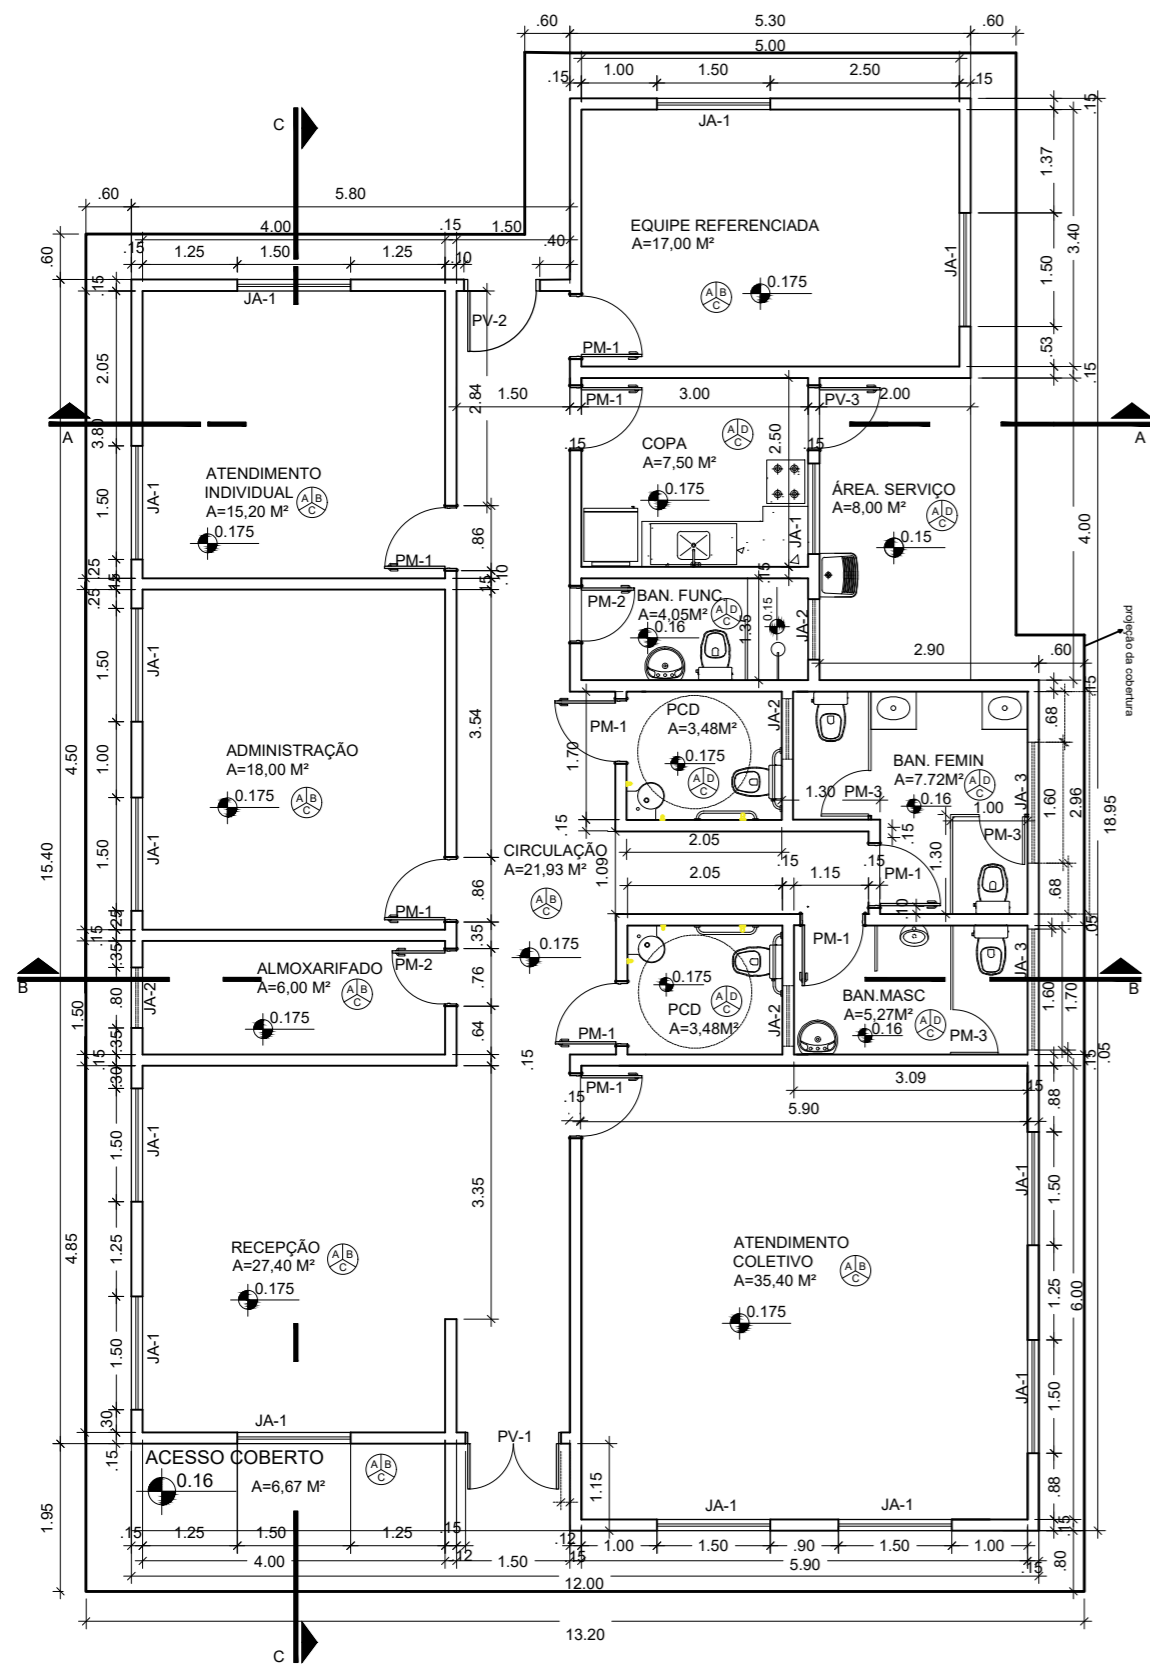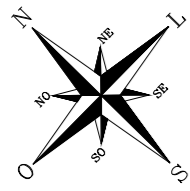


PLANTA BAIXA  
ESCALA 1:100

QUADRO DE ABERTURAS					
ABERTURA	LARGURA(m)	ALTURA(m)	PEITORIL(m)	MATERIAL	QUANTIDADE
PV-1	1,20	2,10		PORTA DE VIDRO	1
PV-2	0,90	2,10		PORTA DE VIDRO	1
PV-3	0,80	2,10		PORTA DE VIDRO	1
PM-1	0,80	2,10		PORTA DE MADEIRA	9
PM-2	0,70	2,10		PORTA DE MADEIRA	2
PM-3	0,60	2,10		PORTA DE MADEIRA	3
JA-1	1,50	1,20	0,90	ALUMÍNIO E VIDRO	14
JA-2	0,80	0,40	1,70	ALUMÍNIO E VIDRO	4
JA-3	1,60	0,40	1,70	ALUMÍNIO E VIDRO	2
PA-1	1,20	0,70		PORTA DE ALUMÍNIO	1
PA-2	0,70	0,70		PORTA DE ALUMÍNIO	1

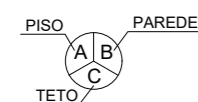

- A - PORCELANATO 60cmx60cm
- B - PINTURA LÁTEX ACRÍLICA PREMIUM, COR A DEFINIR
- C - PINTURA LÁTEX ACRÍLICA PREMIUM, COR A DEFINIR
- D - AZULEJO 20cmx20cm - PISO AO TETO

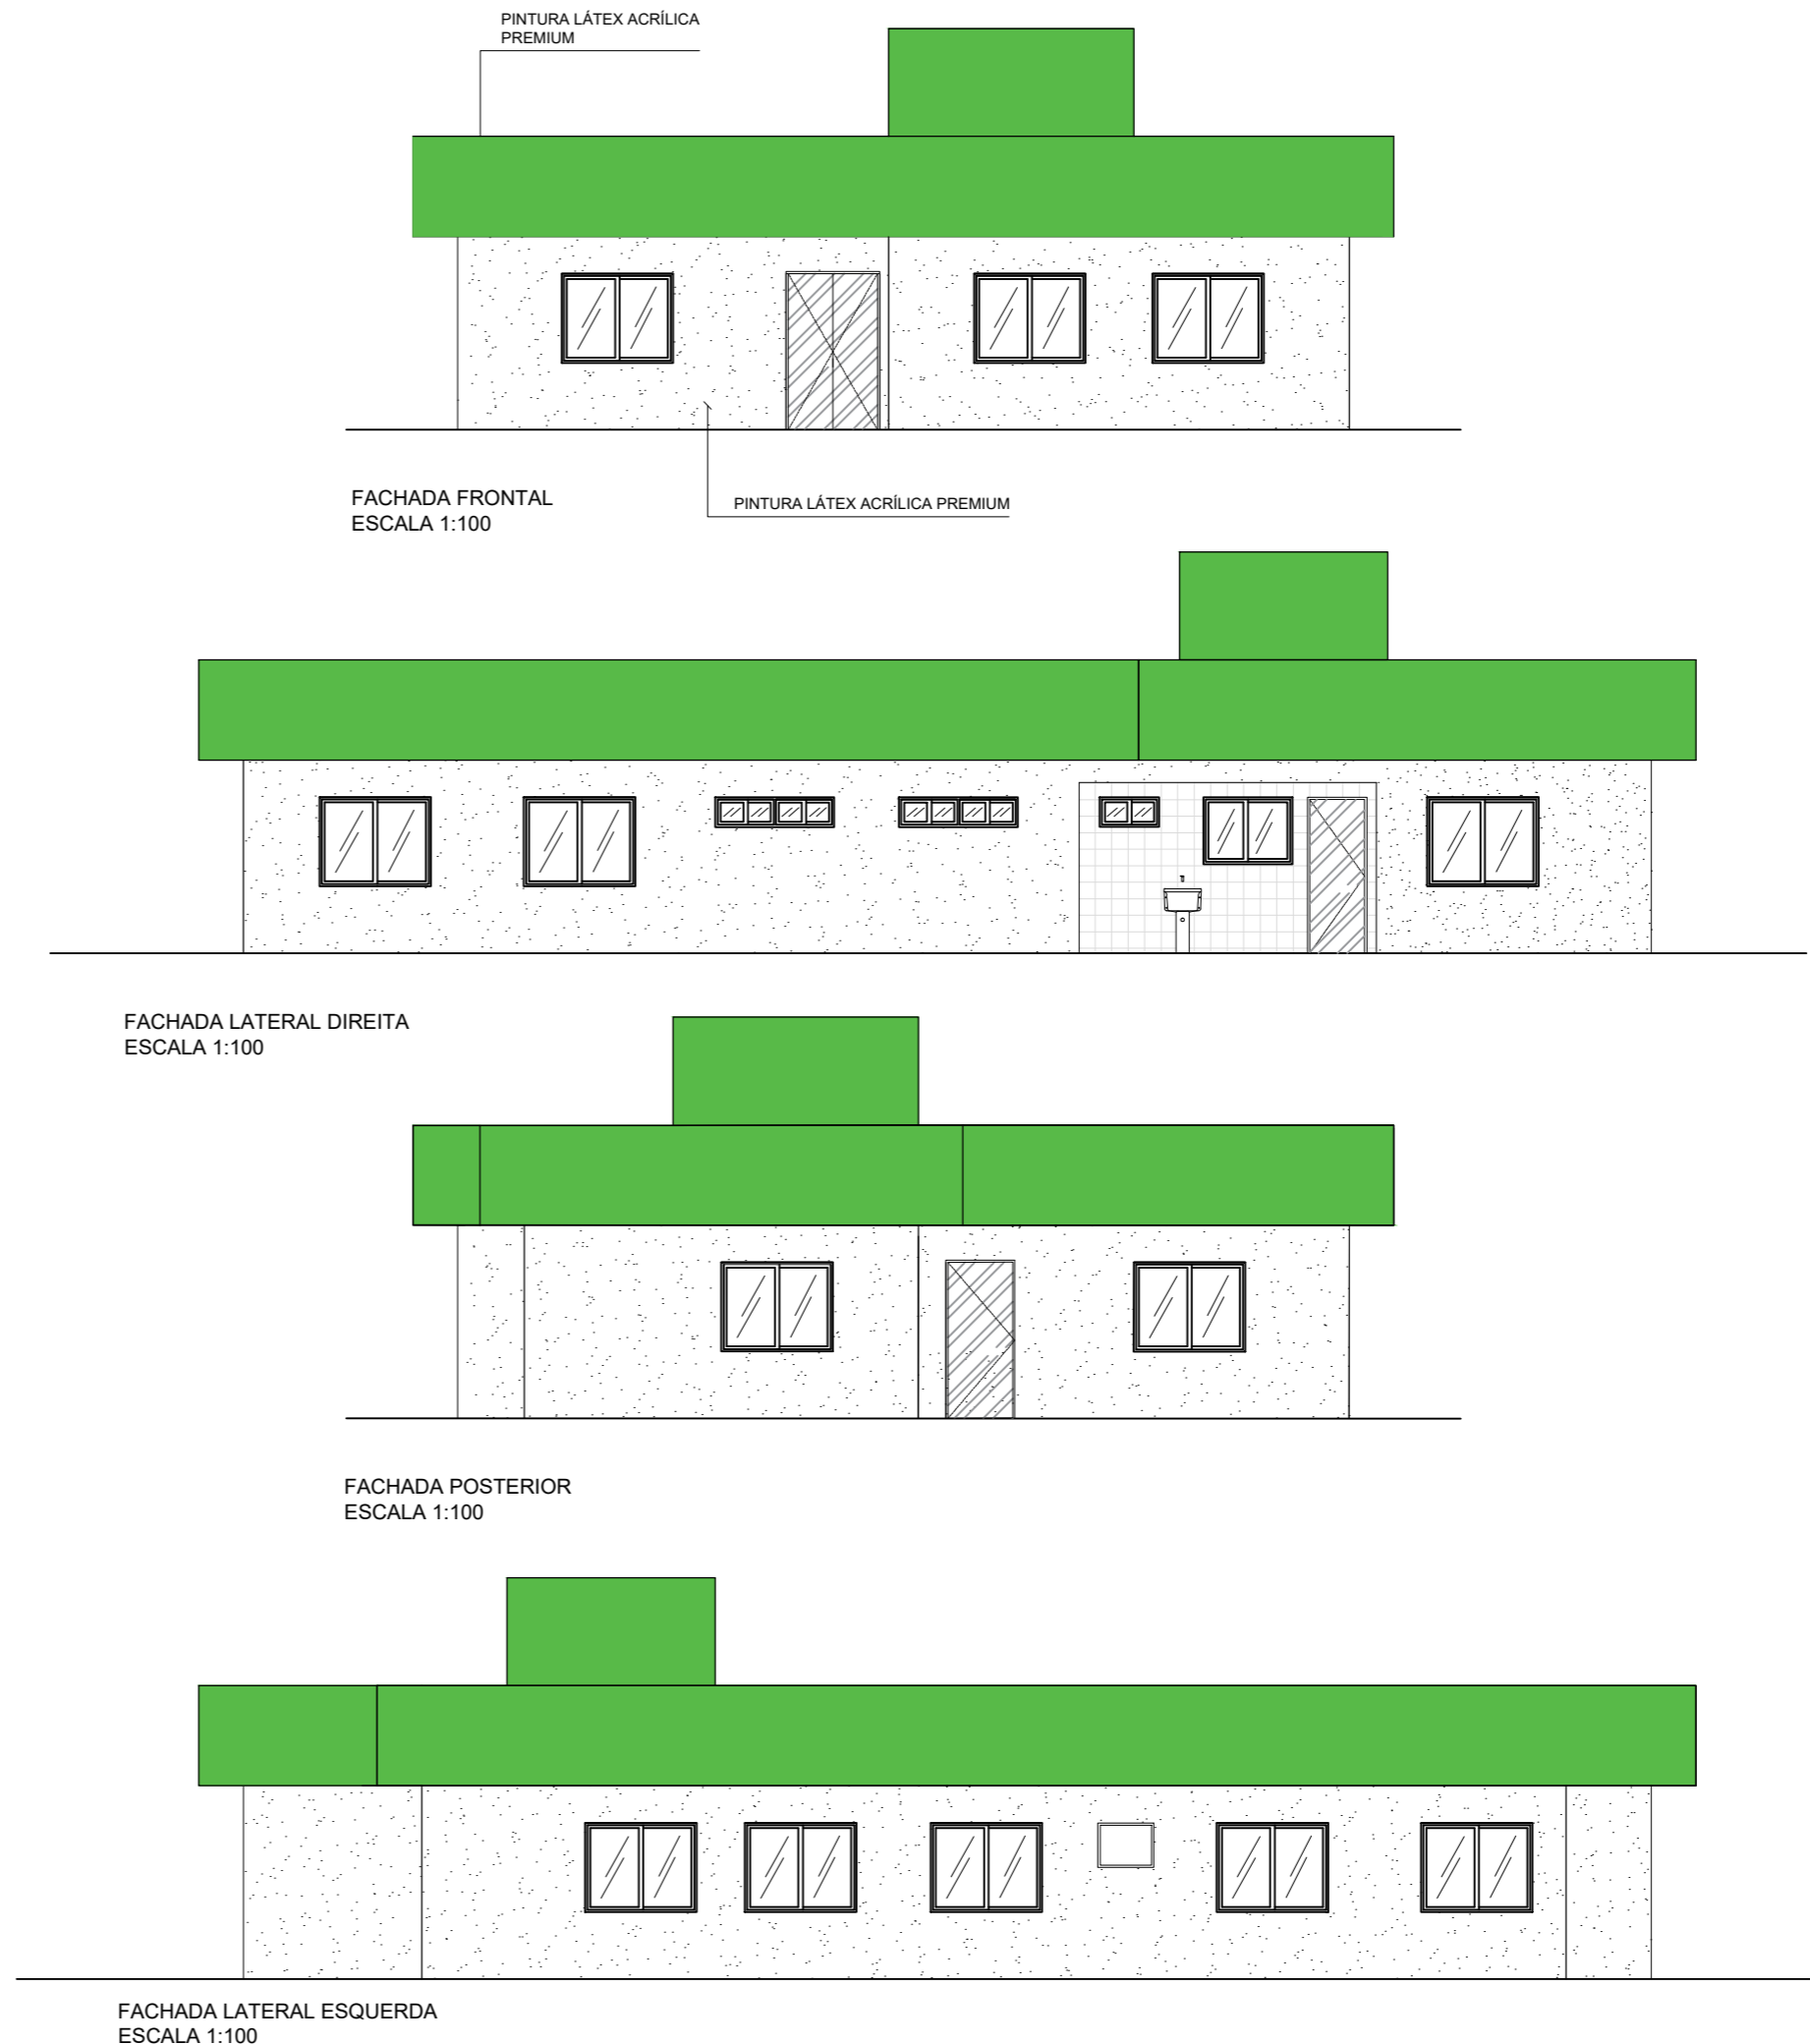

AV TRÊS PASSOS, 271  
CENTRO  
BOA VISTA DO BURICÁ-RS  
Fone: (55) 3538-1166

**PREFEITURA MUNICIPAL  
BOA VISTA DO BURICÁ**

Secretaria de Planejamento

Obra: **CRAS BEM ME QUER**

PROPRIETÁRIO: Prefeitura Municipal de Boa Vista do Buricá

RESP.TÉCNICO: ENG. CIVIL FÁBIO RODRIGO LAWALL / CREA-SC 141900-5

ÁREA:  
199,88m<sup>2</sup>

ESCALA:  
INDICADA

PRANCHA:  
**02/18**

REVISÃO:

DATA: MAIO DE 2024

DESENHO: FÁBIO RODRIGO LAWALL

**PLANTA BAIXA E FACHADAS**