

Rio Grande do Sul
MUNICÍPIO DE VICENTE DUTRA
Rua Garibaldi, 644 em
Vicente Dutra/RS
C.N.P.J. 87.612.883/0001-79
SETOR DE LICITAÇÕES E CONTRATOS

EDITAL DE CONCORRÊNCIA ELETRÔNICA Nº 03/2026

Município de **Vicente Dutra-RS**

Secretaria Municipal de **Obras**

Edital de Concorrência Eletrônica nº **03/2026**

Processo Licitatório nº **27/2026**

Tipo de julgamento: **Menor Preço**

Regime de execução: **Empreitada por preço global**

Modo de disputa: **Aberto**

Edital de concorrência eletrônica para a contratação de empresa para a execução de obra em regime de empreitada global.

O PREFEITO MUNICIPAL DE VICENTE DUTRA-RS, no uso de suas atribuições, torna público, para conhecimento dos interessados, a realização de licitação na modalidade concorrência, na forma eletrônica, do tipo menor preço, objetivando a contratação de empresa para a execução de obra em regime de empreitada global conforme descrito nesse edital e seus anexos, e nos termos da Lei Federal nº 14.133 de 1º de abril de 2021.

A sessão da concorrência eletrônica será realizada no dia **02/06/2026** às 8h, processando-se essa licitação através do site www.portaldecompraspublicas.com.br. O objetivo será a contratação de empresa para a contratação de serviços de engenharia, conforme descritos no Termo de referência, Anexo I do presente edital, processando-se essa licitação nos termos da lei 14.133/2021. As empresas interessadas em participar deverão apresentar propostas através do site www.portaldecompraspublicas.com.br, até as **7h50min do dia 02/06/2026**, sendo que todas as referências de tempo observam o horário de Brasília.

1. DO OBJETO:

Constitui objeto da presente licitação a contratação de empresa especializada para execução de obra em regime de empreitada global, consistente na construção de 20 unidades habitacionais no município de Vicente Dutra-RS, com recursos da União Federal por meio do Ministério das Cidades, representado pela Caixa Econômica Federal, através

Rio Grande do Sul
MUNICÍPIO DE VICENTE DUTRA
Rua Garibaldi, 644 em
Vicente Dutra/RS
C.N.P.J. 87.612.883/0001-79
SETOR DE LICITAÇÕES E CONTRATOS

do Termo de Compromisso Transfere 996043/2025, conforme Projetos Técnicos do Setor de Engenharia que consta no Estudo Técnico Preliminar. O custo estimado total da contratação fica em torno de **RS\$2.930.157,62 (dois milhões novecentos e trinta mil cento e cinquenta e sete reais com sessenta e dois centavos)**, conforme Planilha Orçamentaria do Setor de Engenharia anexada no Estudo Técnico Preliminar e ao presente edital.

2. DA PARTICIPAÇÃO:

- 2.1. Poderão participar desta licitação empresas que atenderem todas as exigências constantes neste Edital.
- 2.2. É vedada a participação de empresa:
- 2.3. Em processo de falência ou de recuperação judicial, sob concurso de credores, em dissolução ou em liquidação;
- 2.4. Empresas que estejam constituídas em consórcios;
- 2.5. Que tenha sido declarada inidônea pela Administração Pública;
- 2.6. Cujos sócios ou diretores pertençam, simultaneamente, a mais de uma empresa licitante;
- 2.7. Incorrerem outros impedimentos previstos em Lei.
- 2.8. Condições para participação das empresas beneficiadas:
- 2.9. Somente poderão participar da sessão pública, as empresas que apresentarem propostas através do site www.portaldecompraspublicas.com.br, até as datas e horários informados no preâmbulo.
- 2.10. Poderá participar da presente concorrência eletrônica, a empresa que atender a todas as exigências, inclusive quanto à documentação constante neste Edital e seus Anexos e, estiver devidamente cadastrada junto ao Órgão Provedor do Sistema, através do site www.portaldecompraspublicas.com.br
- 2.11. Como requisito para participação na concorrência, em campo próprio do sistema eletrônico, o licitante deverá manifestar o pleno conhecimento e atendimento às exigências de habilitação previstas no Edital.
- 2.12. Será concedido tratamento favorecido para as empresas de pequeno porte e para as sociedades cooperativas mencionadas no artigo 34 da Lei nº 11.488 de 2007.

3. DA REPRESENTAÇÃO E DO CREDENCIAMENTO:

- 3.1. Para participar da concorrência o licitante deverá se credenciar no Sistema “Concorrência Eletrônica” através do site www.portaldecompraspublicas.com.br. O credenciamento dar-se-á pela atribuição de chave de identificação e de senha, pessoal e intransferível, para acesso ao sistema eletrônico. As instruções para cadastro estão contidas no site.
- 3.2. O credenciamento do licitante, junto ao provedor do sistema implica a responsabilidade legal do licitante ou seu representante legal e a presunção de sua capacidade técnica para realização das transações inerentes à concorrência eletrônica.
- 3.3. O uso da senha de acesso ao sistema eletrônico é de inteira e exclusiva responsabilidade do licitante, incluindo qualquer transação efetuada diretamente ou por seu representante, não cabendo ao provedor do sistema ou ao Município de Vicente Dutra-RS, promotor da licitação, responsabilidade por eventuais danos decorrentes de uso indevido da senha, ainda que por terceiros.

Rio Grande do Sul
MUNICÍPIO DE VICENTE DUTRA
Rua Garibaldi, 644 em
Vicente Dutra/RS
C.N.P.J. 87.612.883/0001-79
SETOR DE LICITAÇÕES E CONTRATOS

4. ENVIO DAS PROPOSTAS DE PREÇOS:

- 4.1. A participação na concorrência eletrônica dar-se-á por meio de digitação da senha privativa do licitante e subsequente encaminhamento da proposta de preços, contendo todas as especificações técnicas e a marca do produto, valor unitário e valor total, e demais informações necessárias, até o horário previsto no preâmbulo.
- 4.2. A proposta de preços deverá ser formulada e enviada em formulário específico, exclusivamente por meio do Sistema Eletrônico.
- 4.3. O licitante se responsabilizará por todas as transações que forem efetuadas em seu nome, no sistema eletrônico, assumindo como firmes e verdadeiras suas propostas, assim como os lances inseridos durante a sessão pública.
- 4.4. Incumbirá ao licitante acompanhar as operações no sistema eletrônico durante a sessão pública da concorrência eletrônica, ficando responsável pelo ônus decorrente da perda de negócios diante da inobservância de qualquer mensagem emitida pelo sistema ou de sua desconexão.
- 4.5. Os itens de propostas que eventualmente contemplem produtos que não correspondam às especificações contidas neste Edital serão desconsiderados.
- 4.6. Nas propostas serão considerados obrigatoriamente:
 - 4.6.1. Razão social da empresa;
 - 4.6.2. descrição do objeto da licitação em conformidade com as especificações deste edital.
 - 4.6.3. preço unitário líquido, das peças e da mão de obra, indicado em moeda nacional, onde deverão estar incluídas quaisquer vantagens, abatimentos, impostos, taxas e contribuições sociais, obrigações trabalhistas, previdenciárias, fiscais e comerciais, que eventualmente incidam sobre a operação ou, ainda, despesas com transporte de terceiros, que correrão por conta da licitante vencedora;
 - 4.6.4. prazo de validade da proposta de no mínimo 60 (sessenta) dias, a contar da data da sessão desta concorrência eletrônica;
- 4.7. Serão considerados como preço máximo para esta licitação, o preço unitário de referência constante no objeto deste Edital. Portanto, os preços apresentados pelos licitantes deverão obedecer ao preço unitário de referência condicionado nesse documento.

5. ABERTURA DAS PROPOSTAS/SESSÃO:

A agente de contratação, via sistema eletrônico, dará início à Sessão Pública, na data e horário previstos neste edital, com a divulgação da melhor proposta para cada item.

6. DO PROCEDIMENTO LICITATÓRIO:

Rio Grande do Sul
MUNICÍPIO DE VICENTE DUTRA
Rua Garibaldi, 644 em
Vicente Dutra/RS
C.N.P.J. 87.612.883/0001-79
SETOR DE LICITAÇÕES E CONTRATOS

- 6.1.** No dia e hora indicados no preâmbulo deste Edital, a Agente de Contratação abrirá a sessão pública, com a divulgação das propostas de preço recebidas, as quais devem estar em perfeita consonância com o disposto no Edital.
- 6.2.** Somente poderá participar da rodada de lances, a licitante que anteriormente tenha encaminhado proposta de preços.
- 6.3.** Os Licitantes deverão manter a impessoalidade, não se identificando, sob pena de serem excluídos do certame pela Agente de Contratação.
- 6.4.** Será considerada aceitável a proposta que:
 - 6.4.1.** Atenda a todos os termos deste Edital;
 - 6.4.2.** Contenha preço compatível com os praticados no mercado.
- 6.5.** Constatada a existência de proposta(s) inexequível(eis) a Agente de Contratação excluirá o Licitante da etapa de lances.
- 6.6.** Aberta a etapa competitiva, os Licitantes poderão encaminhar lance, exclusivamente, por meio do provedor eletrônico.
- 6.7.** Os Licitantes poderão, durante o horário fixado para recebimento de lances, oferecer lances sucessivos, com valores inferiores ao último lance registrado no sistema. A diferença entre cada lance não poderá ser inferior a 1,00% (um por cento).
- 6.8.** Não serão aceitos dois ou mais lances do mesmo valor, prevalecendo o lance recebido e registrado em primeiro lugar pelo provedor.
- 6.9.** Durante a sessão pública, os Licitantes serão informados, em tempo real, do valor do menor lance registrado que tenha sido apresentado pelos demais licitantes, sendo vedada a identificação do detentor do lance, conforme item 6.3 acima.
- 6.10.** A etapa de lances será encerrada mediante aviso de fechamento iminente dos lances, após o que transcorrerá o período de tempo de até 30 (trinta) minutos, aleatoriamente determinado pelo sistema eletrônico, findo o qual será automaticamente encerrada a recepção de lances.
- 6.11.** A sessão pública da Concorrência só estará concluída depois de declarados os vencedores do certame e encerrado o prazo para manifestação de intenção de interposição de recurso, cabendo aos Licitantes manterem-se conectados ao sistema até o final desta etapa.
- 6.12.** Caso haja desconexão do sistema para a Agente de Contratação, na etapa de lances, e o sistema permanecer acessível aos Licitantes para recepção dos lances, quando possível a retomada do certame pelo Pregoeiro os atos até então praticados serão considerados válidos.
- 6.13.** A Agente de contratação poderá suspender, cancelar ou reabrir a sessão pública a qualquer momento.
- 6.14.** A Agente de Contratação anunciará o Licitante de melhor lance, imediatamente após o encerramento da etapa de lances da sessão pública ou, quando for o caso, após negociação e decisão acerca da

Rio Grande do Sul
MUNICÍPIO DE VICENTE DUTRA
Rua Garibaldi, 644 em
Vicente Dutra/RS
C.N.P.J. 87.612.883/0001-79
SETOR DE LICITAÇÕES E CONTRATOS

aceitação do lance de menor valor.

- 6.15. Definidos os vencedores de cada item, estes deverão encaminhar a documentação de habilitação e proposta, nas formas e nos prazos estabelecidos no item 8.

7. JULGAMENTO DAS PROPOSTAS:

- 7.1. Após a fase de lances o Pregoeiro anunciará o licitante vencedor.
- 7.2. Na hipótese da proposta ou do lance de menor valor não ser aceito ou se o licitante vencedor desatender às exigências habilitatórias o Agente de Contratação examinará a proposta ou lance subsequente, verificando a sua aceitabilidade e procedendo à sua habilitação na ordem de classificação, segundo o critério do menor preço e assim sucessivamente até a apuração de uma proposta ou lance que atenda ao edital.
- 7.3. Sendo suscitada alguma dúvida quanto ao objeto proposto pelo licitante vencedor, em razão das especificações da marca indicada na proposta, a Agente de Contratação poderá solicitar ao licitante apresentação de amostra do material, declaração expedida pelo fabricante de que o objeto possui as características indicadas na proposta, ou demais documentos que julgar necessário, como condição para adjudicação do objeto.
- 7.4. O licitante que não atender ao disposto no item anterior, em prazo estabelecido pelo pregoeiro, estará sujeito a desclassificação do item proposto.

8. DOCUMENTOS DE HABILITAÇÃO

- 8.1. O licitante classificado em primeiro lugar deverá comprovar sua **habilitação através do envio da documentação digitalizada em um único arquivo (formato PDF)** no Portal Compras Públicas.
- 8.2. Os documentos necessários à habilitação deverão estar com prazo vigente, à exceção daqueles que, por sua natureza, não contenham validade. Nas Certidões Negativas ou Positivas com Efeito de Negativa que não apresentarem expressa a data de validade será considerado como prazo de vigência 180 (cento e oitenta) dias a contar de sua emissão.
- 8.3. Para fins de habilitação, o licitante vencedor deverá apresentar documentação relativa à:

8.4. HABILITAÇÃO JURÍDICA

- a) Cédula de identidade dos diretores ou sócios;
- b) Prova de registro no CNPJ em plena validade;
- c) Declaração de que não foi declarada inidônea para licitar e contratar com a Administração Pública e Certidão da CGU (<https://certidoes.cgu.gov.br/>);
- d) Tratando-se de Firma Individual, apresentar cédula de identidade e registro comercial onde conste o objeto e suas filiais, se existirem;

Rio Grande do Sul
MUNICÍPIO DE VICENTE DUTRA
Rua Garibaldi, 644 em
Vicente Dutra/RS
C.N.P.J. 87.612.883/0001-79
SETOR DE LICITAÇÕES E CONTRATOS

- e) Tratando-se de Sociedades Comerciais, apresentar ato constitutivo, estatuto ou contrato social em vigor, acompanhado da última alteração contratual, se houver, onde conste o objeto e devidamente registrado na Junta Comercial;
- f) Tratando-se de Sociedades por Ações, apresentar ato constitutivo, estatuto ou contrato social em vigor e acompanhado de documentos de eleições de seus administradores, devidamente registrado na Junta Comercial e onde conste o seu objeto;
- g) Tratando-se de Sociedades Civis, apresentar ato constitutivo onde conste o objeto e respectiva inscrição acompanhada de prova da diretoria em exercício devidamente registrada na Junta Comercial.
- h) Tratando-se de empresa ou sociedade estrangeira em funcionamento no País, apresentar decreto de autorização, devidamente arquivado.
- i) A empresa que afirmou que se enquadra nos benefícios dos art. 42 a 49 da Lei Complementar n.º 123, de 14 de dezembro de 2006, deverá apresentar:
- j) Declaração de que, no ano-calendário de realização da licitação, ainda não tenham celebrado contratos com a Administração Pública cujos valores somados extrapolem a receita bruta máxima admitida para fins de enquadramento como empresa de pequeno porte.
- k) As cooperativas que tenham auferido no ano calendário anterior, receita bruta até o limite de R\$ 4.800.000,00 (quatro milhões e oitocentos mil reais), gozarão dos benefícios previstos nos art.42 a 49 da Lei Complementar 123, de 14 de dezembro de 2006, conforme o disposto no art. 34, da Lei 11.488, de 15 de junho de 2007, desde que também apresentem, declaração firmada por contador ou representante legal, ou qualquer outro documento oficial que comprove que se enquadra como beneficiária, além de todos os documentos previstos neste edital.

8.5. Da Regularidade Fiscal e Trabalhista:

- a) Prova de inscrição no cadastro de contribuintes estadual ou municipal relativo ao domicílio ou sede do licitante, pertinente ao seu ramo de atividade e compatível com o objeto contratual;
- b) Prova de regularidade com a Fazenda Federal, mediante a apresentação de Certidão conjunta (Receita Federal e Procuradoria Geral da Fazenda Nacional, incluindo débitos previdenciários);
- c) Prova de regularidade com a Fazenda Estadual;
- d) Prova de regularidade com a Fazenda Municipal do domicílio ou sede do licitante;
- e) Prova de regularidade junto ao Fundo de Garantia por Tempo de Serviço (FGTS), demonstrando situação regular no cumprimento dos encargos sociais instituídos por lei;
- f) Prova de inexistência de débitos trabalhistas inadimplidos, mediante apresentação de Certidão Negativa de Débitos Trabalhistas.
- g) Declaração (de que não emprega menores de idade) que atende ao disposto no artigo 7.º, inciso XXXIII, da Constituição Federal, conforme o modelo do Decreto Federal n.º 4.358-02;

8.6. Da Habilitação Técnica

- a) Certidão de registro do proponente e de seu técnico responsável no Conselho Regional de Engenharia e Agronomia - CREA ou no Conselho Regional de Arquitetura e Urbanismo CAU, dentro de seu prazo de validade, com o respectivo visto do Conselho Regional do RS, caso a empresa não seja sediada no Estado;
- b) A comprovação de vínculo do profissional será feita, em se tratando de sócios através do contrato social, em se tratando de funcionário através de cópia da CTPS ou ainda, por meio de contrato de prestação de serviços firmado entre a empresa licitante e o profissional.
- c) Declaração que a empresa atende a CLT relativo a Segurança e Medicina do Trabalho, conforme estabelece a NR 07 da Portaria n.º 3214/78.
- d) Capacidade Técnica Operacional e Empresarial**
 - I) Indicação do pessoal técnico, das instalações e do aparelhamento adequados e disponíveis para a realização do objeto da licitação, bem como da qualificação de cada membro da equipe técnica que se responsabilizará pelos trabalhos;

Rio Grande do Sul
MUNICÍPIO DE VICENTE DUTRA
Rua Garibaldi, 644 em
Vicente Dutra/RS
C.N.P.J. 87.612.883/0001-79
SETOR DE LICITAÇÕES E CONTRATOS

II) Comprovação de que o licitante executou/prestou, sem restrição, serviço/obra de características semelhantes aos indicados na tabela abaixo. Considerando-se as parcelas de maior relevância técnica e quantitativos mínimos de serviços a seguir definidos. A comprovação será feita por meio de apresentação de no mínimo 1 (um) Atestado e/ou Certidão de Acervo Técnico, devidamente assinado e carimbado pelo órgão competente ou entidade pública ou privada declarante, **devidamente certificado pelo CREA ou Conselho Profissional competente.**

III) As características semelhantes para comprovação da capacidade técnico-operacional do licitante, na forma do art. 67, inc. II, da Lei Federal nº 14.133/2021, são, cumulativamente:

ITEM	DESCRIÇÃO	QUANTIDADE	UNIDADE
01	Item 1.2.1. Fundações – Sapatas	Sistema de função em sapata isolada com no mínimo 30% da área construída em relação a obra licitada	M2 323,16
02	Item 1.3.1. Supraestrutura – Pilares, vigas e Lajes	Execução de supraestrutura composta por Pilares, Vigas e Lajes com no mínimo 30% da área construída em relação a obra licitada	M2 323,16
03	Item 1.4.1. Paredes e Painéis – Alvenaria/fechamentos	Execução de paredes de fechamento composta por alvenaria, vergas e contraverga com no mínimo 30% da área construída em relação a obra licitada	M2 570,60
04	Item 1.5.1. Cobertura e Proteções - telhados	Sistema de cobertura em telha ondulada fibrocimento E = 6mm com no mínimo 30% da área construída em relação a obra licitada	M2 4667,33

IV) Caso sua comprovação técnica operacional seja feita através de atestado do responsável técnico, deve demonstrar que a licitante, pessoa jurídica, executou/prestou o serviço/obra, caso contrário somente comprova a capacidade técnica profissional;

V) O licitante deverá comprovar sua experiência anterior na execução de todos os serviços discriminados;

VI) Será admitida a soma dos atestados ou certidões apresentados pelas licitantes, desde que tais documentos sejam tecnicamente pertinentes e compatíveis em características, quantidades e prazos com o objeto da licitação, exceto para o mesmo item;

VII) Será admitida, para fins de comprovação de quantitativo mínimo, a apresentação e o somatório de diferentes atestados executados de forma concomitante, exceto para o mesmo item.

8.7. Vistoria Técnica

a) É facultado, porém, recomendável às licitantes realizarem vistoria no local onde serão executados os serviços, ocasião em que serão sanadas as dúvidas porventura existentes, não cabendo nenhuma alegação posterior por desconhecimento das condições e peculiaridades inerentes à natureza dos trabalhos.

Rio Grande do Sul
MUNICÍPIO DE VICENTE DUTRA
Rua Garibaldi, 644 em
Vicente Dutra/RS
C.N.P.J. 87.612.883/0001-79
SETOR DE LICITAÇÕES E CONTRATOS

- b) A não realização da visita não admitirá à licitante qualquer futura alegação de óbice, dificuldade ou custo não previsto para a execução do objeto ou obrigação decorrente desta licitação.
- c) Independente da opção pela realização ou não da vistoria, a licitante deverá apresentar declaração formal assinada pelo responsável legal da licitante, de que tem pleno conhecimento das condições e peculiaridades inerentes a natureza dos trabalhos, assumindo total responsabilidade por esse fato e informando que não o utilizará para quaisquer questionamentos futuros.
- d) Comprovação de que tomou conhecimento de todas as informações e das condições locais para execução da obra e o cumprimento das obrigações objeto desta Licitação, por meio de Atestado de Visita;
- e) A visita técnica, caso o licitante julgar necessário e queira realizar, poderá ocorrer até no dia estabelecido no Edital, das 08h00min às 11h00min e das 13h00min às 16h00min, com o acompanhamento de profissional do setor de engenharia do município e pelo representante legal da empresa licitante, sendo que, os mesmos assinarão o atestado de visita técnica.
- f) A vistoria deverá ser agendada com, pelo menos, 01 (um) dia de antecedência junto à Setor de Engenharia, pelo telefone (55) 3737-1125/1133.
- Para a vistoria o licitante, ou o seu representante legal, deverá estar devidamente identificado, apresentando documento de identidade civil e documento expedido pela empresa comprovando sua habilitação para o ato.
- g) Eventuais dúvidas de natureza técnica decorrentes da realização da vistoria deverão ser encaminhadas à Comissão de Licitação, por meio do e-mail licotacoes@vicentedutra.rs.gov.br, antes da data fixada para a sessão pública.
- h) A não realização de vistoria não poderá ser alegada como fundamento para o inadimplemento total ou parcial de obrigações previstas em quaisquer documentos integrantes do instrumento convocatório.

8.8. Da Qualificação econômico-financeira:

a) Balanço patrimonial e demonstrações contábeis dos dois últimos exercícios sociais (2023 e 2024), já exigíveis e apresentados na forma da lei, devidamente registrado na Junta Comercial, ou balanço de abertura para empresas constituídas no exercício de 2025, que comprovem a boa situação financeira da empresa.

a.1) O balanço deverá ser apresentado da seguinte forma:

- 1) publicado em Diário Oficial; ou
- 2) por cópia ou fotocópia registrada ou autenticada na Junta Comercial da sede ou domicílio da proponente; ou
- 3) por cópia ou fotocópia do livro Diário, devidamente autenticado na Junta Comercial da sede ou domicílio da proponente ou em outro órgão equivalente, inclusive com os Termos de Abertura e de Encerramento.

a.2) A verificação da situação financeira será avaliada pelos índices de Liquidez Geral (LG), Liquidez Corrente (LC) e Solvência Geral (SG), resultante das seguintes fórmulas:

$$\text{LIQUIDEZ GERAL: } \frac{\text{AC} + \text{ANC}}{\text{PC} + \text{PNC}} = \text{índice mínimo} \Rightarrow 1,00$$

$$\text{LIQUIDEZ CORRENTE: } \frac{\text{AC}}{\text{PC}} = \text{índice mínimo} \Rightarrow 1,00$$

$$\text{SOLVÊNCIA GERAL: } \frac{\text{AT}}{\text{PC} + \text{PNC}} = \text{índice mínimo} \Rightarrow 1,00$$

Onde: AC = Ativo Circulante; ANC = Ativo Não Circulante; AT = Ativo Total; PC =

Rio Grande do Sul
MUNICÍPIO DE VICENTE DUTRA
Rua Garibaldi, 644 em
Vicente Dutra/RS
C.N.P.J. 87.612.883/0001-79
SETOR DE LICITAÇÕES E CONTRATOS

Passivo Circulante; PNC = Passivo Não Circulante.

b) Entende-se que a expressão “na forma da lei” constante no item 3.1.4. engloba, no mínimo: balanço patrimonial e DRE, registro na Junta Comercial ou órgão competente, termos de abertura e encerramento).

c) As cópias deverão ser originárias do Livro Diário devidamente formalizado e registrado.

d) A empresa optante pelo **Sistema Público de Escrituração Digital - SPED** poderá apresentá-lo na forma da lei.

d.1) Entende-se que a expressão “na forma da lei” engloba, no mínimo:

a) Balanço Patrimonial (Extraído do Livro Diário);

b) DRE - Demonstração do Resultado do Exercício (Extraído do Livro Diário);

c) Termos de abertura e de encerramento (Extraído do Livro Diário);

d) Recibo de entrega de escrituração contábil digital (Extraído do Livro Diário).

e) As cópias deverão ser originárias do Livro Diário constante do SPED.

f) A Escrituração Digital deverá estar de acordo com as Instruções Normativas da Receita Federal do Brasil que tratam do *Sistema Público de Escrituração Digital - SPED*. Para maiores informações, verificar o site www.receita.gov.br, no link SPED.

Será considerada no quesito capacitação econômica financeira a empresa que atingir os índices acima citados. O cálculo destes indicadores deverá ser expresso em documento, anexo ao balanço. O documento deverá ser assinado por profissional de contabilidade legalmente habilitado e pelo responsável legal da empresa.

a) Certidão negativa de falência ou concordata, expedido pelo distribuidor da sede da pessoa jurídica com data de emissão não superior a 60(sessenta) dias da data de apresentação da proposta.

b) Prova de que possuiu Capital Social registrado no valor mínimo correspondente a 10% (dez por cento) do valor estimado da contratação, levando-se em consideração os valores por item previstos na planilha de orçamento, integralizado e registrado na Junta Comercial até a data de emissão da presente licitação.

c) Declaração emitida pela empresa, atestando que esta não possui em seu quadro societário servidor público da ativa, ou empregado de empresa pública ou de sociedade de economia mista, sendo de sua inteira responsabilidade a fiscalização dessa obrigação;

d) Declaração de que cumpre as exigências de reserva de cargos para pessoa com deficiência e para reabilitado da Previdência Social, previstas em lei e em outras normas específicas;

9. GARANTIADA CONTRATAÇÃO

9.1. Será exigida a garantia da contratação de que tratam os arts. 96 e seguintes da Lei nº 14.133/21, no percentual de 5% (cinco por cento) do valor contratual, conforme regras previstas no contrato.

9.2. A garantia da Execução poderá ser presta da nas seguintes modalidades:

9.2.1. caução em dinheiro ou em títulos da dívida pública emitidos sob a forma escritural, mediante registro em sistema centralizado de liquidação e de custódia autorizado pelo Banco Central do Brasil, e avaliados por seus valores econômicos, conforme definido pelo Ministério da Economia;

9.2.2. seguro-garantia;

9.2.3. fiança bancária emitida por banco ou instituição financeira devidamente autorizada a operar no País pelo Banco Central do Brasil.

9.2.4. Título de capitalização custeado por pagamento único, com resgate pelo valor total.

Rio Grande do Sul
MUNICÍPIO DE VICENTE DUTRA
Rua Garibaldi, 644 em
Vicente Dutra/RS
C.N.P.J. 87.612.883/0001-79
SETOR DE LICITAÇÕES E CONTRATOS

- 9.3.** Implicará execução do valor integral da garantia as hipóteses legalmente previstas.
- 9.4.** Fica estabelecido prazo de 1(um) mês, contado da data de homologação da licitação e anterior à assinatura do contrato, para a prestação da garantia pelo contratado quando optar pela modalidade Seguro-garantia;
- 9.5.** O seguro-garantia tem por objetivo garantir o fiel cumprimento das obrigações assumidas pelo contratado perante à Administração, inclusive as multas, os prejuízos e as indenizações decorrentes de inadimplemento, observadas as seguintes regras nas contratações regidas por esta Lei:
- 9.5.1.** o prazo de vigência da apólice será igual ou superior ao prazo estabelecido no contrato principal e deverá acompanhar as modificações referentes à vigência deste mediante a emissão do respectivo endosso pela seguradora;
- 9.5.2.** o seguro-garantia continuará em vigor mesmo se o contratado não tiver pago o prêmio nas datas convencionadas.

10. VEDAÇÕES

- 10.1.** Não poderão disputar licitação ou participar da execução do contrato, direta ou indiretamente:
- 10.1.1.** pessoa física ou jurídica que se encontre, ao tempo da licitação, impossibilitada de participar da licitação em decorrência de sanção que lhe foi imposta;
- 10.1.2.** aquele que mantenha vínculo de natureza técnica, comercial, econômica, financeira, trabalhista ou civil com dirigente do órgão ou entidade contratante ou com agente público que desempenhe função na licitação ou atue na fiscalização ou na gestão do contrato, ou que deles seja cônjuge, companheiro ou parente em linha reta, colateral ou por afinidade, até o terceiro grau, devendo essa proibição constar expressamente do edital de licitação;
- 10.1.3.** empresas controladoras, controladas ou coligadas, nos termos da Lei nº 6.404, de 15 de dezembro de 1976, concorrendo entre si;
- 10.1.4.** pessoa física ou jurídica que, nos 5 (cinco) anos anteriores à divulgação do edital, tenha sido condenada judicialmente, com trânsito em julgado, por exploração de trabalho infantil, por submissão de trabalhadores a condições análogas às de escravo ou por contratação de adolescentes nos casos vedados pela legislação trabalhista;
- 10.1.5.** agente público do órgão licitante, devendo ser observadas as situações que possam configurar conflito de interesses no exercício ou após o exercício do cargo ou emprego, nos termos da legislação que disciplina a matéria.
- 10.2.** O impedimento será também aplicado ao licitante que atue em substituição a outra pessoa, física ou jurídica, com o intuito de burlar a efetividade da sanção a ela aplicada, inclusive a sua controladora, controlada ou coligada, desde que devidamente comprovado o ilícito ou a utilização fraudulenta da

Rio Grande do Sul
MUNICÍPIO DE VICENTE DUTRA
Rua Garibaldi, 644 em
Vicente Dutra/RS
C.N.P.J. 87.612.883/0001-79
SETOR DE LICITAÇÕES E CONTRATOS

personalidade jurídica do licitante.

- 10.3.** Durante a vigência do contrato, é vedado ao contratado contratar cônjuge, companheiro ou parente em linha reta, colateral ou por afinidade, até o terceiro grau, de dirigente do órgão contratante ou de agente público que desempenhe função na licitação ou atue na fiscalização ou na gestão do contrato.

11. VERIFICAÇÃO DA HABILITAÇÃO

- 11.1.** Os documentos de habilitação, mencionados neste edital, enviados nos termos também deste edital, serão examinados pelo agente de contratação, que verificará a autenticidade das certidões junto aos sítios eletrônicos oficiais de órgãos e entidades emissores.
- 11.2.** As certidões apresentadas na habilitação, que tenham sido expedidas em meio eletrônico, serão tidas como originais após terem a autenticidade de seus dados e certificação digital conferidos pela Administração, dispensando nova apresentação, exceto se vencido o prazo de validade.
- 11.3.** A prova de autenticidade de cópia de documento público ou particular poderá ser feita perante agente da Administração, mediante apresentação de original ou de declaração de autenticidade por advogado, sob sua responsabilidade pessoal.
- 11.4.** A beneficiária da Lei Complementar nº 123/2006, que tenha apresentado a declaração exigida neste Edital e que possua alguma restrição na comprovação de regularidade fiscal e/ou trabalhista, terá sua habilitação condicionada ao envio de nova documentação, que comprove a sua regularidade, em 5 (cinco) dias úteis, prazo que poderá ser prorrogado uma única vez, por igual período, a critério da Administração, desde que seja requerido pelo interessado, de forma motivada e durante o transcurso do respectivo prazo.
- 11.5.** Na hipótese de a proposta vencedora não for aceitável ou o licitante não atender às exigências para habilitação, o agente de contratação examinará a proposta subsequente e assim sucessivamente, na ordem de classificação, até a apuração de uma proposta que atenda ao edital.
- 11.6.** Constatado o atendimento às exigências estabelecidas no Edital, o licitante será declarado vencedor, oportunizando-se a manifestação da intenção de recurso.
- 11.7. POSTERIOR AO JULGAMENTO, O FORNECEDOR VENCEDOR TERÁ O PRAZO DE 24 HORAS PARA ENVIO DA PLANILHA ORÇAMENTÁRIA E CRONOGRAMA READEQUADOS DE ACORDO COM O JULGAMENTO.**

12. RECURSO

- 12.1.** Caberá recurso, no prazo de 3 (três) dias úteis, contado da data de intimação ou de lavratura da ata, em face de:

Rio Grande do Sul
MUNICÍPIO DE VICENTE DUTRA
Rua Garibaldi, 644 em
Vicente Dutra/RS
C.N.P.J. 87.612.883/0001-79
SETOR DE LICITAÇÕES E CONTRATOS

- 12.1.1. Ato que defira ou indefira pedido de pré-qualificação de interessado ou de inscrição em registro cadastral, sua alteração ou cancelamento;
 - 12.1.2. Julgamento das propostas;
 - 12.1.3. ato de habilitação ou inabilitação de licitante;
 - 12.1.4. anulação ou revogação da licitação.
- 12.2.** O prazo para apresentação de contrarrazões será o mesmo do recurso e terá início na data de intimação pessoal ou de divulgação da interposição do recurso.
- 12.3.** Quanto ao recurso apresentado em virtude do disposto nas alíneas “14.1.2” e “14.1.3” do item 14.1 do presente Edital, serão observadas as seguintes disposições:
- 12.3.1. a intenção de recorrer deverá ser manifestada imediatamente, sob pena de preclusão, e o prazo para apresentação das razões recursais será iniciado na data de intimação ou de lavratura da ata de habilitação ou inabilitação;
 - 12.3.2. a apreciação dar-se-á em fase única.
- 12.4.** O recurso será dirigido à autoridade que tiver editado o ato ou proferido a decisão recorrida, que, se não reconsiderar o ato ou a decisão no prazo de 3 (três) dias úteis, encaminhará o recurso com a sua motivação à autoridade superior, a qual deverá proferir sua decisão no prazo máximo de 10 (dez) dias úteis, contado do recebimento dos autos.
- 12.5.** O acolhimento do recurso implicará invalidação apenas de ato insuscetível de aproveitamento.
- 12.6.** O recurso interposto dará efeito suspensivo ao ato ou à decisão recorrida, até que sobrevenha decisão final da autoridade competente.

13. ENCERRAMENTO DA LICITAÇÃO

- 13.1.** Encerradas as fases de habilitação e julgamento, e exauridos os recursos administrativos, o processo licitatório será encaminhado à autoridade superior, que poderá:
- 13.1.1. Determinar o retorno dos autos para saneamento de irregularidades;
 - 13.1.2. Revogar a licitação por motivo de conveniência e oportunidade;
 - 13.1.3. proceder à anulação da licitação, de ofício ou mediante provocação de terceiros, sempre que presente ilegalidade insanável;
 - 13.1.4. adjudicar o objeto e homologar a licitação.

14. CONDIÇÕES DE CONTRATAÇÃO

- 14.1.** O licitante vencedor será convocado para assinar o termo de contrato ou para aceitar ou retirar o instrumento equivalente, dentro do prazo de 5 dias úteis, sob pena de decair o direito à contratação,

Rio Grande do Sul
MUNICÍPIO DE VICENTE DUTRA
Rua Garibaldi, 644 em
Vicente Dutra/RS
C.N.P.J. 87.612.883/0001-79
SETOR DE LICITAÇÕES E CONTRATOS

sem prejuízo das sanções previstas neste Edital.

- 14.2.** O prazo de convocação poderá ser prorrogado 1 (uma) vez, por igual período, mediante solicitação da parte, durante seu transcurso, devidamente justificada, e desde que o motivo apresentado seja aceito pela Administração.
- 14.3.** Será facultado à Administração, quando o convocado não assinar o termo de contrato ou não aceitar ou não retirar o instrumento equivalente no prazo e nas condições estabelecidas neste Edital, convocar os licitantes remanescentes, na ordem de classificação, para a celebração do contrato nas condições propostas pelo licitante vencedor.
- 14.4.** Decorrido o prazo de validade da proposta indicado no item 4.1 deste Edital, sem convocação para a contratação, ficarão os licitantes liberados dos compromissos assumidos.
- 14.5.** Na hipótese de nenhum dos licitantes aceitar a contratação, nos termos do 14.3 deste Edital, a Administração, observados o valor estimado e sua eventual atualização nos termos do edital, poderá:
- 14.5.1. convocar os licitantes remanescentes para negociação, na ordem de classificação, com vistas à obtenção de preço melhor, mesmo que acima do preço do adjudicatário;
- 14.5.2. adjudicar e celebrar o contrato nas condições ofertadas pelos licitantes remanescentes, atendida a ordem classificatória, quando frustrada a negociação de melhor condição.
- 14.6.** A recusa injustificada do adjudicatário em assinar o contrato ou em aceitar ou retirar o instrumento equivalente no prazo estabelecido pela Administração caracterizará o descumprimento total da obrigação assumida e o sujeitará às penalidades legalmente estabelecidas, previstas neste edital, e à imediata perda da garantia de proposta em favor do órgão licitante.

15. OBRIGAÇÕES DA VENCEDORA

- 15.1.** A vencedora deverá observar durante a execução do contrato as normas técnicas aplicáveis ao serviço, bem como as normas de segurança do trabalho.
- 15.2.** A vencedora deverá executar os serviços observando fielmente o projeto básico, Anexo I, inclusive em relação à qualidade dos materiais e ao cronograma de execução, e os termos da sua proposta.
- 15.3.** Deve fornecer todo o material, pessoal e equipamentos necessários para a execução dos serviços, sendo a única e exclusiva responsável pelos mesmos. Proporcionar proteção coletiva prevendo a adoção de medidas que evitem a ocorrência de acidentes, projeção de materiais, máquinas e equipamentos, sendo a empresa única e exclusiva responsável pelos mesmos;
- 15.4.** Fornecer a seus empregados, contratados, e fazer com que estes utilizem, todos os equipamentos de proteção individual (EPIs) necessários à segurança dos mesmos, de acordo com o exigido pelas normas relativas à Segurança, Higiene e Medicina do Trabalho, previstas na legislação em vigor;
- 15.5.** Apresentar durante a execução do contrato, se solicitado, documentos que comprovem estarem

Rio Grande do Sul
MUNICÍPIO DE VICENTE DUTRA
Rua Garibaldi, 644 em
Vicente Dutra/RS
C.N.P.J. 87.612.883/0001-79
SETOR DE LICITAÇÕES E CONTRATOS

cumprindo legislação em vigor quanto às obrigações assumidas no presente contrato, em especial, encargos sociais, trabalhistas, previdenciários, tributários, fiscais e comerciais;

- 15.6.** Responsabilizar-se pelos danos que possam causar ao Município ou a terceiros em qualquer caso, durante a execução dos serviços, bem como a reparação ou indenização sem ônus ao Município ou a terceiros;
- 15.7.** A licitante contratada, sob sua única e exclusiva responsabilidade, deverá proporcionar proteção coletiva prevendo a adoção de medidas que evitem a ocorrência de desmoronamentos, deslizamentos, projeção de materiais, choques, descargas, acidentes com máquinas e equipamentos, e a sinalização obrigatória de advertência de obra, através de cones, fitas, cavaletes, placas de advertência, grades de proteção, tapumes, etc., sendo a única e exclusiva responsável pelos mesmos.
- 15.8.** A contratada ficará responsável pelo prazo de 05 (cinco) anos, a contar da data final do recebimento, a realizar qualquer reparo por defeitos apresentados na obra, oriundos da execução dos trabalhos.
- 15.9.** Responsabilizar-se pelas despesas de deslocamentos até a sede do município, estadia e alimentação, oriundas da prestação dos serviços, objeto deste certame.
- 15.10.** Não permitir a utilização de qualquer trabalho do menor de dezesseis anos, exceto na condição de aprendiz para os maiores de quatorze anos; nem permitir a utilização do trabalho do menor de dezoito anos em trabalho noturno, perigoso ou insalubre;
- 15.11.** Responsabilizar-se pelas despesas dos tributos, encargos trabalhistas, previdenciários, fiscais, comerciais, taxas, fretes, seguros, deslocamento pessoal, prestação de garantia e quaisquer outras que incidam ou venham a incidir na execução do contrato.
- 15.12.** A vencedora deverá manter, durante toda a execução contratual, todas as condições de habilitação e qualificação exigidas na licitação, inclusive quanto às contribuições para o FGTS e INSS relativa aos empregados utilizados na prestação do serviço, devendo apresentar mensalmente à Administração os comprovantes de pagamentos dos encargos trabalhistas e previdenciários.
- 15.13.** A responsabilidade pela qualidade das obras, materiais e serviços executados ou fornecidos é da empresa contratada para esta finalidade, inclusive a promoção de readequações, sempre que detectadas impropriedades que possam comprometer a consecução do objeto pactuado;
- 15.14.** É exigível a aquisição de produtos manufaturados nacionais e serviços nacionais para setores específicos definidos em ato do Poder Executivo Federal, quando aplicável, observadas as disposições do art. 3º-A da Lei nº 11.578, de 26 de novembro de 2007, e do Decreto nº 11.889, de 22 de janeiro de 2024;
- 15.15.** A contratada deverá disponibilizar, imagens de satélite, fotos georreferenciadas obtidas pelos aplicativos, mapas, aerolevantamentos com drones ou outros meios tecnológicos disponíveis, quando solicitado pela CAIXA ECONÔMICA FEDERAL ou município

Rio Grande do Sul
MUNICÍPIO DE VICENTE DUTRA
Rua Garibaldi, 644 em
Vicente Dutra/RS
C.N.P.J. 87.612.883/0001-79
SETOR DE LICITAÇÕES E CONTRATOS

contratante.

16. PRAZOS DE EXECUÇÃO E DE VIGÊNCIA DO CONTRATO

- 16.1.** O contrato decorrente da presente licitação terá o prazo de vigência de 20(Vinte) meses, a contar da ordem de início, podendo ser prorrogado, justificadamente, a critério da Administração, nos termos da legislação.
- 16.2.** O objeto da presente licitação deverá ser executado de acordo com o cronograma físico financeiro apresentado pelo setor de engenharia e demais informações contidas no termo de referência, arquivos e projetos vinculados a esse edital.
- 16.3.** O prazo para execução das obras é de acordo com o Cronograma Físico-Financeiro apresentado pelo setor de Engenharia, iniciada a contagem a partir da autorização de início das obras, obedecendo o cronograma físico-financeira da obra. Tal autorização se dará somente mediante autorização de início das obras pelo Setor de Arquitetura e Engenharia da Prefeitura. A contratada ficará sujeita ao contrato pelo prazo de cinco anos;
- 16.4.** Para a fiel observância e perfeitas execuções dos serviços, a empreiteira manterá na obra pessoal técnico habilitado e obrigará-se a prestar assistência técnica e administrativa, com finalidade de imprimir aos trabalhos o ritmo necessário ao cumprimento dos prazos contratuais, além de fornecer os equipamentos mecânicos e o ferramental indispensável ao desenvolvimento dos trabalhos, bem como, todos os materiais necessários e mão de obra adequada à natureza dos serviços.
- 16.5.** Será de responsabilidade da empreiteira, a formação de quadro técnico pessoal.
- 16.6.** A guarda dos equipamentos e ferramentas, bem como a guarda dos materiais necessários para a execução da obra ficará sob inteira responsabilidade da empreiteira, não cabendo a Prefeitura Municipal o ressarcimento algum devido à perda ou roubo dos materiais, bem como a perda ou estrago de qualquer equipamento ou ferramenta.
- 16.7.** Ficará ainda a cargo da empreiteira o fornecimento e Registro das Anotações de Responsabilidade Técnica (ART), no Conselho Regional de Engenharia agronomia do Estado do Rio Grande do Sul (CREA/RS), referente à Execução da obra.
- 16.8.** A obra, objeto da presente licitação compreenderá todos os serviços necessários à sua total concretização dando-lhe condições de perfeito e integral funcionamento. Enfim, as obrigações da empreiteira vão desde o início da obra até a entrega final e definitiva da construção.
- 16.9.** A obra deve ser iniciada após a comunicação oficial de início de obra. É imperativo que a empresa contratada esteja plenamente ciente da urgência e se prepare adequadamente. Isso

Rio Grande do Sul
MUNICÍPIO DE VICENTE DUTRA
Rua Garibaldi, 644 em
Vicente Dutra/RS
C.N.P.J. 87.612.883/0001-79
SETOR DE LICITAÇÕES E CONTRATOS

inclui a mobilização imediata de uma equipe de profissionais qualificados e a organização e aquisição de todos os materiais necessários. A preparação prévia é fundamental para garantir que não haja atrasos no cronograma e que a execução dos trabalhos ocorra de maneira eficiente e dentro dos prazos estipulados.

16.10. Além disso, a empresa deve manter um planejamento detalhado e uma logística eficaz para a gestão de recursos e mão de obra, assegurando a continuidade e a qualidade dos serviços prestados ao longo de toda a obra.

16.11. A execução das unidades habitacionais deverá ocorrer de forma escalonada, sendo obrigatória a construção simultânea de aproximadamente 5 (cinco) unidades habitacionais por etapa, respeitado o cronograma físico-financeiro aprovado pela fiscalização.

16.12. Para atendimento adequado aos prazos e à qualidade exigida, a empresa contratada deverá manter, durante a execução da obra, **no mínimo 5 (cinco) equipes de trabalho atuando simultaneamente**, devidamente dimensionadas, qualificadas e sob supervisão técnica habilitada, de modo a garantir a continuidade dos serviços, o cumprimento dos prazos contratuais e a execução concomitante das unidades previstas em cada etapa.

16.13. O não atendimento à execução mínima por etapa ou à quantidade de equipes exigidas poderá ser caracterizado como descumprimento contratual, sujeitando a contratada às sanções previstas na legislação vigente e no instrumento contratual, salvo justificativa formal aceita pela fiscalização do contrato.

16.14. A contratação será atendida pela seguinte dotação:

Projeto/Atividade	Descrição	Elemento despesa
1046(Reduzido 605)	PROVISÃO DE UNIDADES HABITACIONAIS NO MUNICIPIO DE VICENTE DUTRA - TERMO DE COMPROMISSO N° 996043/2025/MCIDADES/CAIXA]	34490510000000000000 [Obras e instalações]

17. CONDIÇÕES DE PAGAMENTO

17.1. Os pagamentos das obras, objeto desta licitação, serão efetuados de acordo com as suas execuções, em parcelas de valor correspondente aos quantitativos executados, e conforme medições, desde que verificados e certificados pela fiscalização. Os valores serão pagos proporcionalmente a cada medição, em um prazo para liberação de **até 30** dias do protocolo da documentação, estando a documentação correta.

17.2 Para o efetivo pagamento, as faturas deverão se fazer acompanhar da GFIP e da guia de recolhimento das contribuições para o FGTS e o INSS relativas aos empregados utilizados na obra.

17.3 Notas Fiscais/Faturas relativas aos quantitativos executados deverão vir acompanhadas de cópia da ficha de medição.

17.4 O pagamento será concretizado na moeda vigente no País com recursos próprios do Município.

17.5. Serão processadas as retenções tributárias municipais, previdências e de imposto de renda nos termos da legislação que regula a matéria.

Rio Grande do Sul
MUNICÍPIO DE VICENTE DUTRA
Rua Garibaldi, 644 em
Vicente Dutra/RS
C.N.P.J. 87.612.883/0001-79
SETOR DE LICITAÇÕES E CONTRATOS

17.6. As empresas não optantes pelo Simples Nacional, imunes ou isentas, estarão sujeitas a retenção de IR – Imposto de Renda de acordo com a Instrução Normativa da Receita Federal do Brasil n.º 1.234/2012, observados os percentuais definidos nos anexos da referida Instrução Normativa. Desta forma, a nota fiscal deverá ser emitida em observância às regras de retenção dispostas na Instrução Normativa RFB n.º 1234, de 2012, sob pena de não aceitação.

17.7. De acordo com a consolidação da jurisprudência pelo STJ (Superior Tribunal de Justiça), especialmente no julgamento do AgInt no AREsp 2.486.358/SP (2024), com respaldo da Nota Técnica CTAT n.º 02/2025 da CNM (Confederação Nacional dos Municípios) e no Código Tributário Municipal, no pagamento será efetuada a retenção ISS sobre o valor bruto da nota fiscal, podendo ser deduzido da base de cálculo, somente o fornecimento dos materiais produzidos pelo prestador fora do local em que o serviço é prestado, nos casos em que houver incidência de ICMS. No que se refere a alíquota do ISS a ser aplicada, será observada a legislação do município.

18. DO REAJUSTE E DO REEQUILÍBRIO

118.1. Ocorrendo as hipóteses previstas no artigo 124, inciso II, alínea "d", da Lei 14.133/2021, será concedido reequilíbrio econômico-financeiro do contrato, em face da superveniência das condições de mercado aplicáveis à espécie, devendo para tanto ser encaminhado ao Setor de Licitações pedido de reequilíbrio econômico-financeiro devidamente fundamentado e justificado, ou seja, acompanhado de documentos que comprovem a procedência do pedido, tais como listas de preços dos fabricantes, notas fiscais de aquisição, matérias-primas, planilha de custos ou de outros documentos julgados necessários, demonstrando de maneira clara e inequívoca o pedido.

18.2 Os preços inicialmente contratados são fixos e irremovíveis no prazo de um ano contado da data do orçamento estimado, em xx/xx/xxxx.

18.3 Após o interregno de um ano, e independentemente de pedido do contratado, os preços iniciais serão reajustados, mediante a aplicação, pelo contratante, do Índice Nacional de Preços ao Consumidor Amplo - IPCA ou outro índice compatível com a correção da inflação do período, exclusivamente para as obrigações iniciadas e concluídas após a ocorrência da anualidade.

18.4 Nos reajustes subsequentes ao primeiro, o interregno mínimo de um ano será contado a partir dos efeitos financeiros do último reajuste.

18.5 No caso de atraso ou não divulgação do(s) índice (s) de reajustamento, o contratante pagará ao contratado a importância calculada pela última variação conhecida, liquidando a diferença correspondente tão logo seja(m) divulgado(s) o(s) índice(s) definitivo(s).

18.6 Nas aferições finais, o(s) índice(s) utilizado(s) para reajuste será(ão), obrigatoriamente, o(s) definitivo(s).

18.7 Caso o(s) índice(s) estabelecido(s) para reajustamento venha(m) a ser extinto(s) ou de qualquer forma não possa(m) mais ser utilizado(s), será(ão) adotado(s), em substituição, o(s) que vier(em) a ser determinado(s) pela legislação então em vigor.

18.8 Na ausência de previsão legal quanto ao índice substituto, as partes elegerão novo índice oficial, para reajustamento do preço do valor remanescente, por meio de termo aditivo.

19. SANÇÕES ADMINISTRATIVAS

19.1. O licitante ou o contratado será responsabilizado administrativamente pelas seguintes infrações:

19.1.1. Dar causa à inexecução parcial do contrato;

19.1.2. Dar causa à inexecução parcial do contrato que cause grave dano à Administração, ao funcionamento dos serviços públicos ou ao interesse coletivo;

19.1.3. Dar causa à inexecução total do contrato;

Rio Grande do Sul
MUNICÍPIO DE VICENTE DUTRA
Rua Garibaldi, 644 em
Vicente Dutra/RS
C.N.P.J. 87.612.883/0001-79
SETOR DE LICITAÇÕES E CONTRATOS

- 19.1.4. Deixar de entregar a documentação exigida para o certame;
- 19.1.5. Não manter a proposta, salvo em decorrência de fato superveniente devidamente justificado;
- 19.1.6. Não celebrar o contrato ou não entregar a documentação exigida para a contratação, quando convocado dentro do prazo de validade de sua proposta;
- 19.1.7. Ensejar o retardamento da execução ou da entrega do objeto da licitação sem motivo justificado;
- 19.1.8. apresentar declaração ou documentação falsa exigida para o certame ou prestar declaração falsa durante a licitação ou a execução do contrato;
- 19.1.9. fraudar a licitação ou praticar ato fraudulento na execução do contrato;
- 19.1.10. comportar-se de modo inidôneo ou cometer fraude de qualquer natureza;
- 19.1.11. praticar atos ilícitos com vistas a frustrar os objetivos da licitação;
- 19.1.12. praticar ato lesivo previsto no art.5º da Lei nº12.846, de1ºde agosto de 2013.

19.2. Serão aplicadas ao responsável pelas infrações administrativas previstas no item 19.1 deste edital as seguintes sanções,

- 19.2.1. advertência;
- 19.2.2. multa de no mínimo 0,5% (cinco décimos por cento) e máximo de 30% (trinta por cento) do valor do objeto licitado ou contratado;
- 19.2.3. impedimento de licitar e contratar, no âmbito da Administração Pública direta e indireta do órgão licitante, pelo prazo máximo de 3 (três) anos.
- 19.2.4. declaração de inidoneidade para licitar ou contratar no âmbito da Administração Pública direta e indireta de todos os entes federativos, pelo prazo mínimo de 3 (três) anos e máximo de 6 (seis) anos.

19.3. As sanções previstas nas alíneas “19.2.1”, “19.2.3” e “19.2.4” do item 19.2. do presente Edital poderão ser aplicadas cumulativamente com a prevista na alínea “19.2.2” do mesmo item.

19.4. A aplicação de multa de mora não impedirá que a Administração a converta em compensatória e promova a extinção unilateral do contrato com a aplicação cumulada de outras sanções, conforme previsto no item 19.2 do presente Edital.

19.5. Se a multa aplicada e as indenizações cabíveis forem superiores ao valor de pagamento eventualmente devido pela Administração ao contratado, além da perda desse valor, a diferença será descontada da garantia prestada ou será cobrada judicialmente.

19.6. A aplicação das sanções previstas no item 19.2. deste Edital não exclui, em hipótese alguma, a obrigação de reparação integral do dano causado à Administração Pública.

19.7. Na aplicação da sanção prevista no item 19.2, alínea “19.2.2”, do presente edital, será facultada a defesa do interessado no prazo de 15 (quinze) dias úteis, contado da data de sua intimação.

Rio Grande do Sul
MUNICÍPIO DE VICENTE DUTRA
Rua Garibaldi, 644 em
Vicente Dutra/RS
C.N.P.J. 87.612.883/0001-79
SETOR DE LICITAÇÕES E CONTRATOS

19.8. Para aplicação das sanções previstas nas alíneas “19.2.3” e “19.2.4” do item 19.2 do presente Edital o licitante ou o contratado será intimado para, no prazo de 15 (quinze) dias úteis, contado da data de intimação, apresentar defesa escrita e especificar as provas que pretenda produzir.

19.9. Na hipótese de deferimento de pedido de produção de novas provas ou de juntada de provas julgadas indispensáveis pela comissão, o licitante ou o contratado poderá apresentar alegações finais no prazo de 15 (quinze) dias úteis, contado da data da intimação.

19.10. Serão indeferidas pela comissão, mediante decisão fundamentada, provas ilícitas, impertinentes, desnecessárias, protelatórias ou intempestivas.

19.11. A personalidade jurídica poderá ser desconsiderada sempre que utilizada com abuso do direito para facilitar, encobrir ou dissimular a prática dos atos ilícitos previstos nesta Lei ou para provocar confusão patrimonial, e, nesse caso, todos os efeitos das sanções aplicadas à pessoa jurídica serão estendidos aos seus administradores e sócios com poderes de administração, a pessoa jurídica sucessora ou a empresa do mesmo ramo com relação de coligação ou controle, de fato ou de direito, com o sancionado, observados, em todos os casos, o contraditório, a ampla defesa e a obrigatoriedade de análise jurídica prévia.

19.12. É admitida a reabilitação do licitante ou contratado perante a própria autoridade que aplicou a penalidade, exigidos, cumulativamente:

- 19.12.1. Reparação integral do dano causado à Administração Pública;
- 19.12.2. Pagamento da multa;
- 19.12.3. transcurso do prazo mínimo de 1 (um) ano da aplicação da penalidade, no caso de impedimento de licitar e contratar, ou de 3 (três) anos da aplicação da penalidade, no caso de
- 19.12.4. declaração de inidoneidade;
- 19.12.5. cumprimento das condições de reabilitação definidas no ato punitivo;
- 19.12.6. análise jurídica prévia, com posicionamento conclusivo quanto ao cumprimento dos requisitos definidos neste artigo.

19.13. A sanção pelas infrações previstas nas alíneas “19.1.8” e “19.1.12” do item 19.1 do presente Edital exigirá, como condição de reabilitação do licitante ou contratado, a implantação ou aperfeiçoamento de programa de integridade pelo responsável.

20. PEDIDOS DE ESCLARECIMENTOS E IMPUGNAÇÕES

20.1. Os pedidos de esclarecimentos referentes ao processo licitatório e os pedidos de impugnações poderão ser enviados ao agente de contratação, até 03 (três) dias úteis anteriores à data fixada para abertura da sessão pública, por meio do site:

Rio Grande do Sul
MUNICÍPIO DE VICENTE DUTRA
Rua Garibaldi, 644 em
Vicente Dutra/RS
C.N.P.J. 87.612.883/0001-79
SETOR DE LICITAÇÕES E CONTRATOS

www.portaldecompraspublicas.com.br.

21. DAS DISPOSIÇÕES GERAIS:

- 21.1.** A proponente que vier a ser contratada ficará obrigada a aceitar, nas mesmas condições contratuais, os acréscimos ou supressões que se fizerem necessários, por conveniência da Administração, dentro do limite permitido pelo artigo 125 da Lei nº14.133/2021, sobre o valor inicial atualizado do contratado.
- 21.2.** Após a apresentação da proposta, não caberá desistência, salvo por motivo justo decorrente de fato superveniente e aceito pelo agente de contratação.
- 21.3.** A Administração tem a prerrogativa de fiscalizar o cumprimento satisfatório do objeto da presente licitação, por meio de agente designado para tal função, conforme o disposto na Lei nº 14.133/2021.
- 21.4.** Fica eleito o Foro da Comarca de Frederico Westphalen-RS para dirimir quaisquer litígios oriundos da licitação e do contrato dela decorrente, com expressa renúncia a outro qualquer, por mais privilegiado que seja.
- 21.5.** Fazem parte deste edital:
- Anexo I: Termo de Referência,
 - Anexo II: Minuta do Contrato,
 - Anexo III: Documentos técnicos.

Vicente Dutra-RS, 12 de maio de 2025.

Tomaz de Aquino Rossato
Prefeito Municipal

Este edital se encontra
examinado e aprovado por
esta Assessoria Jurídica.

Em ____-____-____.

–
Assessora Jurídica

Rio Grande do Sul
MUNICÍPIO DE VICENTE DUTRA
Rua Garibaldi, 644 em
Vicente Dutra/RS
C.N.P.J. 87.612.883/0001-79
SETOR DE LICITAÇÕES E CONTRATOS

ANEXO I-TERMO DE REFERÊNCIA
PROCESSO ADMINISTRATIVO LICITATÓRIO Nº27/2026

1. CONDIÇÕES GERAIS DA CONTRATAÇÃO

1.1 Contratação de empresa especializada para execução de obras de engenharia visando à construção de 20 (vinte) unidades habitacionais unifamiliares no Município de Vicente Dutra/RS, no âmbito do Programa Minha Casa, Minha Vida – FNHIS Sub 50, com o objetivo de atender famílias de baixa renda em situação de vulnerabilidade social, garantindo acesso à moradia digna, em conformidade com o Termo de Compromisso n.º 996043/2025 firmado e as diretrizes do programa, conforme Projetos Técnicos do Setor de Engenharia que consta no Estudo Técnico Preliminar.

2. FUNDAMENTAÇÃO E DESCRIÇÃO DA NECESSIDADE DA CONTRATAÇÃO

2.1. Contratação de empresa especializada para execução de obras de engenharia visando à construção de 20 (vinte) unidades habitacionais unifamiliares no Município de Vicente Dutra/RS, no âmbito do Programa Minha Casa, Minha Vida – FNHIS Sub 50, com o objetivo de atender famílias de baixa renda em situação de vulnerabilidade social, garantindo acesso à moradia digna, em conformidade com o Termo de Compromisso n.º 996043/2025 firmado e as diretrizes do programa.

2.2. Considerando os preceitos da Lei Federal 14.133/21.

2.3. Justificativa mais ampla de acordo com o Estudo Técnico Preliminar.

3. DESCRIÇÃO DA SOLUÇÃO COMO UM TODO

3.1. A solução proposta consiste na execução de obras de engenharia destinadas à construção de unidades habitacionais unifamiliares, no âmbito do Programa Minha Casa, Minha Vida – FNHIS Sub 50, com recursos oriundos do Novo PAC, conforme estabelecido no Termo de Compromisso n.º 996043/2025/MCIDADES/CAIXA. A intervenção visa atender famílias em situação de vulnerabilidade social no Município de Vicente Dutra/RS, promovendo acesso à moradia digna e adequada.

3.2. A execução do objeto será realizada em conformidade com o Plano de Trabalho aprovado e demais peças técnicas vinculadas ao Termo de Compromisso, contemplando a produção de 20 (vinte) unidades habitacionais, distribuídas em lotes localizados na área urbana do município. A solução considera a utilização de áreas de propriedade do próprio ente municipal, devidamente inseridas em zona urbana consolidada e com acesso à infraestrutura básica existente.

3.3. As unidades habitacionais serão executadas conforme especificações técnicas constantes no memorial descritivo, com área aproximada de 53,86 m² por unidade, contemplando estrutura completa para habitação unifamiliar. O projeto prevê a construção de moradias com padrões mínimos de qualidade, garantindo funcionalidade, segurança estrutural e adequação às necessidades das famílias beneficiárias.

3.4. A solução contempla todas as etapas necessárias à execução das obras, iniciando pelos serviços preliminares de limpeza, nivelamento e locação dos lotes, seguidos da execução de fundações, superestrutura, alvenaria, cobertura, revestimentos, instalações hidrossanitárias e elétricas, bem como acabamentos finais, conforme detalhado no memorial técnico apresentado pelo Setor de Engenharia.

3.5. No que se refere às características construtivas, as unidades serão edificadas com fundações do tipo sapatas isoladas, estrutura em concreto armado, alvenaria de vedação, cobertura com telhas de fibrocimento e forro em PVC, além de revestimentos cerâmicos em áreas molhadas e piso cerâmico em todos os ambientes, assegurando padrão adequado de habitabilidade.

3.6. As instalações hidrossanitárias e elétricas serão executadas em conformidade com as normas técnicas da ABNT, contemplando reservatório individual de água, sistema de esgotamento sanitário e rede elétrica com circuitos adequadamente distribuídos, garantindo segurança, funcionalidade e atendimento às exigências legais e técnicas aplicáveis.

3.7. A solução também considera a adequada inserção urbana das unidades, tendo em vista que os terrenos estão localizados em áreas com acesso à rede de energia elétrica e abastecimento de água, em distância

Rio Grande do Sul
MUNICÍPIO DE VICENTE DUTRA
Rua Garibaldi, 644 em
Vicente Dutra/RS
C.N.P.J. 87.612.883/0001-79
SETOR DE LICITAÇÕES E CONTRATOS

inferior a 300 metros, conforme exigências do programa, assegurando viabilidade técnica e operacional da implantação.

3.8. A execução das obras deverá observar rigorosamente as disposições da Lei nº 14.133/2021, bem como as normativas específicas do Novo PAC e do Ministério das Cidades, incluindo a realização de processo licitatório, fiscalização da execução, controle físico-financeiro e prestação de contas, conforme obrigações estabelecidas no Termo de Compromisso.

3.9. A solução proposta busca enfrentar diretamente o déficit habitacional identificado no município, caracterizado pela existência de famílias vivendo em condições precárias ou em áreas inadequadas, promovendo inclusão social, melhoria das condições de vida e desenvolvimento urbano sustentável.

3.10. Por fim, a implementação das unidades habitacionais permitirá ao Município estruturar uma política pública efetiva de habitação de interesse social, atendendo às diretrizes do programa federal, fortalecendo a capacidade institucional local e assegurando resultados concretos no atendimento às demandas habitacionais da população de Vicente Dutra/RS.

3.11. Solução mais ampla no Estudo Técnico Preliminar.

4. REQUISITOS DA CONTRATAÇÃO

4.1 De acordo com o Estudo Técnico Preliminar a empresa contratada deve fornecer os requisitos seguintes:

- O fornecedor deve possibilitar a fiscalização pela contratante quanto à distribuição, controle e qualidade do serviço e dos materiais;
- A execução dos serviços deverá ser efetuada conforme normas e parâmetros legais da construção civil atendendo as necessidades do objeto contratado pela administração pública devidamente;
- Os serviços a serem executados devem atender às qualificações e habilitações exigidas pelo Conselho Regional de Engenharia e Agronomia (CREA)
- O fornecedor deve comprovar que está devidamente integra com as certificações federais, estaduais, e municipais exigidas pelo município.
- O fornecedor deve respeitar o cronograma detalhado de execução das obras, com prazos específicos para cada etapa, a fim de assegurar a pontualidade e eficiência na entrega
- O fornecedor deve manter um canal de comunicação eficiente com a contratante, disponibilizando relatórios periódicos de progresso e qualquer eventualidade que possa impactar o andamento das obras;
- A execução dos serviços deve estar em conformidade com as especificações técnicas detalhadas no Memorial Descritivo do projeto, incluindo todos os materiais, métodos e procedimentos descritos;

5. DA EXECUÇÃO DO OBJETO

5.1. O contrato terá vigência por 20(Vinte) meses, podendo ser prorrogado a critério da administração nos prazos legais.

5.2. A execução contratual observará as rotinas abaixo:

Rio Grande do Sul
MUNICÍPIO DE VICENTE DUTRA
Rua Garibaldi, 644 em
Vicente Dutra/RS
C.N.P.J. 87.612.883/0001-79
SETOR DE LICITAÇÕES E CONTRATOS

- a) O prazo para execução das obras é de acordo com o Cronograma Físico-Financeiro apresentado pelo setor de Engenharia, iniciada a contagem a partir da autorização de início das obras, obedecendo o cronograma físico-financeira da obra. Tal autorização se dará somente mediante autorização de início das obras pelo Setor de Arquitetura e Engenharia da Prefeitura. A contratada ficará sujeita ao contrato pelo prazo de cinco anos;
- b) Para a fiel observância e perfeitas execuções dos serviços, a empreiteira manterá na obra pessoal técnico habilitado e obrigará-se a prestar assistência técnica e administrativa, com finalidade de imprimir aos trabalhos o ritmo necessário ao cumprimento dos prazos contratuais, além de fornecer os equipamentos mecânicos e o ferramental indispensável ao desenvolvimento dos trabalhos, bem como, todos os materiais necessários e mão de obra adequada à natureza dos serviços.
- c) Será de responsabilidade da empreiteira, a formação de quadro técnico pessoal.
- d) A guarda dos equipamentos e ferramentas, bem como a guarda dos materiais necessários para a execução da obra ficará sob inteira responsabilidade da empreiteira, não cabendo a Prefeitura Municipal o ressarcimento algum devido à perda ou roubo dos materiais, bem como a perda ou estrago de qualquer equipamento ou ferramenta.
- e) Ficará ainda a cargo da empreiteira o fornecimento e Registro das Anotações de Responsabilidade Técnica (ART), no Conselho Regional de Engenharia agronomia do Estado do Rio Grande do Sul (CREA/RS), referente à Execução da obra.
- f) A obra, objeto da presente licitação compreenderá todos os serviços necessários à sua total concretização dando-lhe condições de perfeito e integral funcionamento. Enfim, as obrigações da empreiteira vão desde o início da obra até a entrega final e definitiva da construção.
- g) A obra deve ser iniciada após a comunicação oficial de início de obra. É imperativo que a empresa contratada esteja plenamente ciente da urgência e se prepare adequadamente. Isso inclui a mobilização imediata de uma equipe de profissionais qualificados e a organização e aquisição de todos os materiais necessários. A preparação prévia é fundamental para garantir que não haja atrasos no cronograma e que a execução dos trabalhos ocorra de maneira eficiente e dentro dos prazos estipulados.
- h) Além disso, a empresa deve manter um planejamento detalhado e uma logística eficaz para a gestão de recursos e mão de obra, assegurando a continuidade e a qualidade dos serviços prestados ao longo de toda a obra.
- i) A execução das unidades habitacionais deverá ocorrer de forma escalonada, sendo obrigatória a construção simultânea de aproximadamente 5 (cinco) unidades habitacionais por etapa, respeitado o cronograma físico-financeiro aprovado pela fiscalização.
- j) Para atendimento adequado aos prazos e à qualidade exigida, a empresa contratada deverá manter, durante a execução da obra, **no mínimo 5 (cinco) equipes de trabalho atuando simultaneamente**, devidamente dimensionadas, qualificadas e sob supervisão técnica habilitada, de modo a garantir a continuidade dos serviços, o cumprimento dos prazos contratuais e a execução concomitante das unidades previstas em cada etapa.
- k) O não atendimento à execução mínima por etapa ou à quantidade de equipes exigidas poderá ser caracterizado como descumprimento contratual, sujeitando a contratada às sanções previstas na legislação vigente e no instrumento contratual, salvo justificativa formal aceita pela fiscalização do contrato.

6. MODELO DE GESTÃO DO CONTRATO

6.1. O contrato deverá ser executado fielmente pelas partes, de acordo com as cláusulas avençadas e as normas da Lei nº 14.133, de 2021, e cada parte responderá pelas consequências de sua inexecução total ou parcial.

6.2. As comunicações entre o órgão ou entidade e a contratada devem ser realizadas por escrito sempre que o ato exigir tal formalidade, admitindo-se o uso de mensagem eletrônica para esse fim.

Rio Grande do Sul
MUNICÍPIO DE VICENTE DUTRA
Rua Garibaldi, 644 em
Vicente Dutra/RS
C.N.P.J. 87.612.883/0001-79
SETOR DE LICITAÇÕES E CONTRATOS

6.3.O órgão ou entidade poderá convocar representante da empresa para adoção de providências que devam ser cumpridas de imediato.

6.4. A execução do contrato deverá ser acompanhada e fiscalizada pelo(s) fiscal(is) do contrato, ou pelos respectivos substitutos (Lei nº 14.133, de 2021, art. 117, caput).

6.5.O fiscal administrativo do contrato verificará a manutenção das condições de habilitação da contratada, acompanhará o empenho, o pagamento, as garantias, as glosas e a formalização de apostilamento e termos aditivos, solicitando quaisquer documentos comprobatórios pertinentes, caso necessário.

6.6. O gestor do contrato tomará providências para a formalização de processo administrativo de responsabilização para fins de aplicação de sanções, a ser conduzido pela comissão de que trata o art. 158 da Lei nº 14.133, de 2021, ou pelo agente ou pelo setor com competência para tal, conforme o caso.

7. DOS SERVIÇOS DE MEDIÇÕES E DO PAGAMENTO

7.1 Os pagamentos das obras, objeto desta licitação, serão efetuados de acordo com as suas execuções, em parcelas de valor correspondente aos quantitativos executados, e conforme medições, desde que verificados e certificados pela fiscalização. Os valores serão pagos proporcionalmente a cada medição, em um prazo para liberação de **até 30 dias** do protocolo da documentação, estando a documentação correta.

7.2 Para o efetivo pagamento, as faturas deverão se fazer acompanhar da GFIP e da guia de recolhimento das contribuições para o FGTS e o INSS relativas aos empregados utilizados na obra.

7.3 Notas Fiscais/Faturas relativas aos quantitativos executados deverão vir acompanhadas de cópia da ficha de medição.

7.4 O pagamento será concretizado na moeda vigente no País com recursos próprios do Município.

7.5. Serão processadas as retenções tributárias municipais, previdências e de imposto de renda nos termos da legislação que regula a matéria.

7.6. As empresas não optantes pelo Simples Nacional, imunes ou isentas, estarão sujeitas a retenção de IR – Imposto de Renda de acordo com a Instrução Normativa da Receita Federal do Brasil n.º 1.234/2012, observados os percentuais definidos nos anexos da referida Instrução Normativa. Desta forma, a nota fiscal deverá ser emitida em observância às regras de retenção dispostas na Instrução Normativa RFB nº 1234, de 2012, sob pena de não aceitação.

7.7.De acordo com a consolidação da jurisprudência pelo STJ (Superior Tribunal de Justiça), especialmente no julgamento do AgInt no AREsp 2.486.358/SP (2024), com respaldo da Nota Técnica CTAT nº 02/2025 da CNM (Confederação Nacional dos Municípios) e no Código Tributário Municipal, no pagamento será efetuada a retenção ISS sobre o valor bruto da nota fiscal, podendo ser deduzido da base de cálculo, somente o fornecimento dos materiais produzidos pelo prestador fora do local em que o serviço é prestado, nos casos em que houver incidência de ICMS. No que se refere a alíquota do ISS a ser aplicada, será observada a legislação do município.

8. DO REAJUSTE

8.1. Ocorrendo as hipóteses previstas no artigo 124, inciso II, alínea "d", da Lei 14.133/2021, será concedido reequilíbrio econômico-financeiro do contrato, em face da superveniência das condições de mercado aplicáveis à espécie, devendo para tanto ser encaminhado ao Setor de Licitações pedido de reequilíbrio econômico-financeiro devidamente fundamentado e justificado, ou seja, acompanhado de documentos que comprovem a procedência do pedido, tais como listas de preços dos fabricantes, notas fiscais de aquisição, matérias-primas, planilha de custos ou de outros documentos julgados necessários, demonstrando de maneira clara e inequívoca o pedido.

8.2 Os preços inicialmente contratados são fixos e irremovíveis no prazo de um ano contado da data do orçamento estimado, em xx/xx/xxxx.

8.3 Após o interregno de um ano, e independentemente de pedido do contratado, os preços iniciais serão reajustados, mediante a aplicação, pelo contratante, do Índice Nacional de Preços ao Consumidor Amplo - IPCA ou outro índice compatível com a correção da inflação do período, exclusivamente para as

Rio Grande do Sul
MUNICÍPIO DE VICENTE DUTRA
Rua Garibaldi, 644 em
Vicente Dutra/RS
C.N.P.J. 87.612.883/0001-79
SETOR DE LICITAÇÕES E CONTRATOS

obrigações iniciadas e concluídas após a ocorrência da anualidade.

8.4 Nos reajustes subsequentes ao primeiro, o interregno mínimo de um ano será contado a partir dos efeitos financeiros do último reajuste.

8.5 No caso de atraso ou não divulgação do(s) índice (s) de reajustamento, o contratante pagará ao contratado a importância calculada pela última variação conhecida, liquidando a diferença correspondente tão logo seja(m) divulgado(s) o(s) índice(s) definitivo(s).

8.6 Nas aferições finais, o(s) índice(s) utilizado(s) para reajuste será(ão), obrigatoriamente, o(s) definitivo(s).

8.7 Caso o(s) índice(s) estabelecido(s) para reajustamento venha(m) a ser extinto(s) ou de qualquer forma não possa(m) mais ser utilizado(s), será(ão) adotado(s), em substituição, o(s) que vier(em) a ser determinado(s) pela legislação então em vigor.

8.8 Na ausência de previsão legal quanto ao índice substituto, as partes elegerão novo índice oficial, para reajustamento do preço do valor remanescente, por meio de termo aditivo.

9. FORMA E CRITÉRIOS DE SELEÇÃO DO FORNECEDOR

Forma de seleção e critério de julgamento da proposta

O fornecedor será selecionado por meio da realização de procedimento de LICITAÇÃO, na modalidade **CONCORRÊNCIA** sob a forma **ELETRÔNICA** com adoção do critério de julgamento pelo **MENOR PREÇO** Global.

9.1 Habilitação Jurídica:

- a) Cédula de identidade dos diretores ou sócios;
- b) Prova de registro no CNPJ em plena validade;
- c) Declaração de que não foi declarada inidônea para licitar e contratar com a Administração Pública e Certidão da CGU (<https://certidoes.cgu.gov.br/>);
- d) Tratando-se de Firma Individual, apresentar cédula de identidade e registro comercial onde conste o objeto e suas filiais, se existirem;
- e) Tratando-se de Sociedades Comerciais, apresentar ato constitutivo, estatuto ou contrato social em vigor, acompanhado da última alteração contratual, se houver, onde conste o objeto e devidamente registrado na Junta Comercial;
- f) Tratando-se de Sociedades por Ações, apresentar ato constitutivo, estatuto ou contrato social em vigor e acompanhado de documentos de eleições de seus administradores, devidamente registrado na Junta Comercial e onde conste o seu objeto;
- g) Tratando-se de Sociedades Cíveis, apresentar ato constitutivo onde conste o objeto e respectiva inscrição acompanhada de prova da diretoria em exercício devidamente registrada na Junta Comercial.
- h) Tratando-se de empresa ou sociedade estrangeira em funcionamento no País, apresentar decreto de autorização, devidamente arquivado.
- i) A empresa que afirmou que se enquadra nos benefícios dos art. 42 a 49 da Lei Complementar n.º 123, de 14 de dezembro de 2006, deverá apresentar:
- j) Declaração de que, no ano-calendário de realização da licitação, ainda não tenham celebrado contratos com a Administração Pública cujos valores somados extrapolem a receita bruta máxima admitida para fins de enquadramento como empresa de pequeno porte.
- k) As cooperativas que tenham auferido no ano calendário anterior, receita bruta até o limite de R\$ 4.800.000,00 (quatro milhões e oitocentos mil reais), gozarão dos benefícios previstos nos art.42 a 49 da Lei Complementar 123, de 14 de dezembro de 2006, conforme o disposto no art. 34, da Lei 11.488, de 15 de junho de 2007, desde que também apresentem, declaração firmada por contador ou representante legal, ou qualquer outro documento oficial que comprove que se enquadra como beneficiária, além de todos os documentos previstos neste edital.

9.2 Da Regularidade Fiscal e Trabalhista:

Rio Grande do Sul
MUNICÍPIO DE VICENTE DUTRA
Rua Garibaldi, 644 em
Vicente Dutra/RS
C.N.P.J. 87.612.883/0001-79
SETOR DE LICITAÇÕES E CONTRATOS

- a) Prova de inscrição no cadastro de contribuintes estadual ou municipal relativo ao domicílio ou sede do licitante, pertinente ao seu ramo de atividade e compatível com o objeto contratual;
- b) Prova de regularidade com a Fazenda Federal, mediante a apresentação de Certidão conjunta (Receita Federal e Procuradoria Geral da Fazenda Nacional, incluindo débitos previdenciários);
- c) Prova de regularidade com a Fazenda Estadual;
- d) Prova de regularidade com a Fazenda Municipal do domicílio ou sede do licitante;
- e) Prova de regularidade junto ao Fundo de Garantia por Tempo de Serviço (FGTS), demonstrando situação regular no cumprimento dos encargos sociais instituídos por lei;
- f) Prova de inexistência de débitos trabalhistas inadimplidos, mediante apresentação de Certidão Negativa de Débitos Trabalhistas.
- g) Declaração (de que não emprega menores de idade) que atende ao disposto no artigo 7.º, inciso XXXIII, da Constituição Federal, conforme o modelo do Decreto Federal n.º 4.358-02;

9.3 Da Habilitação Técnica

a) Certidão de registro do proponente e de seu técnico responsável no Conselho Regional de Engenharia e Agronomia - CREA ou no Conselho Regional de Arquitetura e Urbanismo CAU, dentro de seu prazo de validade, com o respectivo visto do Conselho Regional do RS, caso a empresa não seja sediada no Estado;

b) A comprovação de vínculo do profissional será feita, em se tratando de sócios através do contrato social, em se tratando de funcionário através de cópia da CTPS ou ainda, por meio de contrato de prestação de serviços firmado entre a empresa licitante e o profissional.

c) Declaração que a empresa atende a CLT relativo a Segurança e Medicina do Trabalho, conforme estabelece a NR 07 da Portaria n° 3214/78.

d) Capacidade Técnica Operacional e Empresarial

I) Indicação do pessoal técnico, das instalações e do aparelhamento adequados e disponíveis para a realização do objeto da licitação, bem como da qualificação de cada membro da equipe técnica que se responsabilizará pelos trabalhos;

II) Comprovação de que o licitante executou/prestou, sem restrição, serviço/obra de características semelhantes aos indicados na tabela abaixo. Considerando-se as parcelas de maior relevância técnica e quantitativos mínimos de serviços a seguir definidos. A comprovação será feita por meio de apresentação de no mínimo 1 (um) Atestado e/ou Certidão de Acervo Técnico, devidamente assinado e carimbado pelo órgão competente ou entidade pública ou privada declarante, **devidamente certificado pelo CREA ou Conselho Profissional competente.**

III) As características semelhantes para comprovação da capacidade técnico-operacional do licitante, na forma do art. 67, inc. II, da Lei Federal n° 14.133/2021, são, cumulativamente:

ITEM	DESCRIÇÃO	QUANTIDADE	UNIDADE
01	Item 1.2.1. Fundações – Sapatas	Sistema de função em sapata isolada com no mínimo 30% da área construída em relação a obra licitada	M2 323,16
02	Item 1.3.1. Supraestrutura – Pilares, vigas e Lajes	Execução de supraestrutura composta por Pilares, Vigas e Lajes com no mínimo 30% da área construída em relação a obra licitada	M2 323,16
03	Item 1.4.1. Paredes e Painéis – Alvenaria/fechamentos	Execução de paredes de fechamento composta por alvenaria, vergas e	M2

Rio Grande do Sul
MUNICÍPIO DE VICENTE DUTRA
Rua Garibaldi, 644 em
Vicente Dutra/RS
C.N.P.J. 87.612.883/0001-79
SETOR DE LICITAÇÕES E CONTRATOS

		contraverga com no mínimo 30% da área construída em relação a obra licitada	570,60
04	Item 1.5.1. Cobertura e Proteções - telhados	Sistema de cobertura em telha ondulada fibrocimento E = 6mm com no mínimo 30% da área construída em relação a obra licitada	M2 4667,33

IV) Caso sua comprovação técnica operacional seja feita através de atestado do responsável técnico, deve demonstrar que a licitante, pessoa jurídica, executou/prestou o serviço/obra, caso contrário somente comprova a capacidade técnica profissional;

V) O licitante deverá comprovar sua experiência anterior na execução de todos os serviços discriminados;

VI) Será admitida a soma dos atestados ou certidões apresentados pelas licitantes, desde que tais documentos sejam tecnicamente pertinentes e compatíveis em características, quantidades e prazos com o objeto da licitação, exceto para o mesmo item;

VII) Será admitida, para fins de comprovação de quantitativo mínimo, a apresentação e o somatório de diferentes atestados executados de forma concomitante, exceto para o mesmo item.

9.4 Vistoria Técnica

a) É facultado, porém, recomendável às licitantes realizarem vistoria no local onde serão executados os serviços, ocasião em que serão sanadas as dúvidas porventura existentes, não cabendo nenhuma alegação posterior por desconhecimento das condições e peculiaridades inerentes à natureza dos trabalhos.

b) A não realização da visita não admitirá à licitante qualquer futura alegação de óbice, dificuldade ou custo não previsto para a execução do objeto ou obrigação decorrente desta licitação.

c) Independente da opção pela realização ou não da vistoria, a licitante deverá apresentar declaração formal assinada pelo responsável legal da licitante, de que tem pleno conhecimento das condições e peculiaridades inerentes a natureza dos trabalhos, assumindo total responsabilidade por esse fato e informando que não o utilizará para quaisquer questionamentos futuros.

d) Comprovação de que tomou conhecimento de todas as informações e das condições locais para execução da obra e o cumprimento das obrigações objeto desta Licitação, por meio de Atestado de Visita;

e) A visita técnica, caso o licitante julgar necessário e queira realizar, poderá ocorrer até no dia estabelecido no Edital, das 08h00min às 11h00min e das 13h00min às 16h00min, com o acompanhamento de profissional do setor de engenharia do município e pelo representante legal da empresa licitante, sendo que, os mesmos assinarão o atestado de visita técnica.

f) A vistoria deverá ser agendada com, pelo menos, 01 (um) dia de antecedência junto à Setor de Engenharia, pelo telefone (55) 3737-1125/1133.

Para a vistoria o licitante, ou o seu representante legal, deverá estar devidamente identificado, apresentando documento de identidade civil e documento expedido pela empresa comprovando sua habilitação para o ato.

g) Eventuais dúvidas de natureza técnica decorrentes da realização da vistoria deverão ser encaminhadas à Comissão de Licitação, por meio do e-mail licotacoes@vicentedutra.rs.gov.br, antes da data fixada para a sessão pública.

h) A não realização de vistoria não poderá ser alegada como fundamento para o inadimplemento total ou parcial de obrigações previstas em quaisquer documentos integrantes do instrumento convocatório.

9.5. Da Qualificação econômico-financeira:

Rio Grande do Sul
MUNICÍPIO DE VICENTE DUTRA
Rua Garibaldi, 644 em
Vicente Dutra/RS
C.N.P.J. 87.612.883/0001-79
SETOR DE LICITAÇÕES E CONTRATOS

a) Balanço patrimonial e demonstrações contábeis dos dois últimos exercícios sociais (2023 e 2024), já exigíveis e apresentados na forma da lei, devidamente registrado na Junta Comercial, ou balanço de abertura para empresas constituídas no exercício de 2025, que comprovem a boa situação financeira da empresa.

a.1) O balanço deverá ser apresentado da seguinte forma:

1) publicado em Diário Oficial; ou

2) por cópia ou fotocópia registrada ou autenticada na Junta Comercial da sede ou domicílio da proponente; ou

3) por cópia ou fotocópia do livro Diário, devidamente autenticado na Junta Comercial da sede ou domicílio da proponente ou em outro órgão equivalente, inclusive com os Termos de Abertura e de Encerramento.

a.2) A verificação da situação financeira será avaliada pelos índices de Liquidez Geral (LG), Liquidez Corrente (LC) e Solvência Geral (SG), resultante das seguintes fórmulas:

$$\text{LIQUIDEZ GERAL: } \frac{\text{AC} + \text{ANC}}{\text{PC} + \text{PNC}} = \text{índice mínimo} \Rightarrow 1,00$$

$$\text{LIQUIDEZ CORRENTE: } \frac{\text{AC}}{\text{PC}} = \text{índice mínimo} \Rightarrow 1,00$$

$$\text{SOLVÊNCIA GERAL: } \frac{\text{AT}}{\text{PC} + \text{PNC}} = \text{índice mínimo} \Rightarrow 1,00$$

Onde: AC = Ativo Circulante; ANC = Ativo Não Circulante; AT = Ativo Total; PC = Passivo Circulante; PNC = Passivo Não Circulante.

b) Entende-se que a expressão “na forma da lei” constante no item 3.1.4. engloba, no mínimo: balanço patrimonial e DRE, registro na Junta Comercial ou órgão competente, termos de abertura e encerramento).

c) As cópias deverão ser originárias do Livro Diário devidamente formalizado e registrado.

d) A empresa optante pelo **Sistema Público de Escrituração Digital - SPED** poderá apresentá-lo na forma da lei.

d.1) Entende-se que a expressão “na forma da lei” engloba, no mínimo:

a) Balanço Patrimonial (Extraído do Livro Diário);

b) DRE - Demonstração do Resultado do Exercício (Extraído do Livro Diário);

c) Termos de abertura e de encerramento (Extraído do Livro Diário);

d) Recibo de entrega de escrituração contábil digital (Extraído do Livro Diário).

e) As cópias deverão ser originárias do Livro Diário constante do SPED.

f) A Escrituração Digital deverá estar de acordo com as Instruções Normativas da Receita Federal do Brasil que tratam do *Sistema Público de Escrituração Digital - SPED*. Para maiores informações, verificar o site www.receita.gov.br, no link SPED.

Será considerada no quesito capacitação econômica financeira a empresa que atingir os índices acima citados. O cálculo destes indicadores deverá ser expresso em documento, anexo ao balanço. O documento deverá ser assinado por profissional de contabilidade legalmente habilitado e pelo responsável legal da empresa.

a) Certidão negativa de falência ou concordata, expedido pelo distribuidor da sede da pessoa jurídica com data de emissão não superior a 60(sessenta) dias da data de apresentação da proposta.

b) Prova de que possuiu Capital Social registrado no valor mínimo correspondente a 10% (dez por cento) do valor estimado da contratação, levando-se em consideração os valores por item previstos na planilha

Rio Grande do Sul
MUNICÍPIO DE VICENTE DUTRA
Rua Garibaldi, 644 em
Vicente Dutra/RS
C.N.P.J. 87.612.883/0001-79
SETOR DE LICITAÇÕES E CONTRATOS

de orçamento, integralizado e registrado na Junta Comercial até a data de emissão da presente licitação.

c) Declaração emitida pela empresa, atestando que esta não possui em seu quadro societário servidor público da ativa, ou empregado de empresa pública ou de sociedade de economia mista, sendo de sua inteira responsabilidade a fiscalização dessa obrigação;

d) Declaração de que cumpre as exigências de reserva de cargos para pessoa com deficiência e para reabilitado da Previdência Social, previstas em lei e em outras normas específicas;

10. ESTIMATIVAS DO VALOR DA CONTRATAÇÃO

10.1. O custo estimado total global da contratação fica em torno de **R\$R\$2.930.157,62 (dois milhões novecentos e trinta mil cento e cinquenta e sete reais com sessenta e dois centavos)**, conforme Planilha Orçamentaria do Setor de Engenharia anexada no Estudo Técnico Preliminar.

11. ADEQUAÇÃO ORÇAMENTÁRIA

11.1 A contratação será atendida pela seguinte dotação:

Projeto/Atividade	Descrição	Elemento despesa
1046(Reduzido 605)	PROVISÃO DE UNIDADES HABITACIONAIS NO MUNICÍPIO DE VICENTE DUTRA - TERMO DE COMPROMISSO Nº 996043/2025/MCIDADES/CAIXA]	34490510000000000000 [Obras e instalações]

Vicente Dutra/RS, 05 de maio de 2026.

Caluani Pereira
Setor de Licitações e Contratos

ANEXO II-MINUTA DE CONTRATO **CONTRATO ADMINISTRATIVO XX/2026**

Que fazem, o MUNICÍPIO DE VICENTE DUTRA, pessoa jurídica de direito público, com sede administrativa na Rua Garibaldi, nº 644, Bairro Centro em Vicente Dutra-RS, neste ato representado por seu Prefeito Municipal Sr. TOMAZ DE AQUINO ROSSATO, casado, residente e domiciliado nesta cidade de Vicente Dutra – RS, portador do CPF sob nº 279.235.410-00, doravante denominado CONTRATANTE e a empresa **XXXXXXXXXXXXXXXXXX** pessoa jurídica de direito privado, com sede na Rua XXXXXX, nº XXX, Bairro XXXXXXXX, Município de XXXXXXXX-XX, inscrita no CNPJ sob nº XX.XXX.XXX/XXXX-XX, neste ato representado pelo Sr. **XXXXXXXXXXXXXXXXXX**, inscrito no CPF nº XXX.XXX.XXX-XX, doravante denominado CONTRATADA, as partes acima qualificadas celebram, entre si, por este instrumento de contrato, mediante as seguintes

Rio Grande do Sul
MUNICÍPIO DE VICENTE DUTRA
Rua Garibaldi, 644 em
Vicente Dutra/RS
C.N.P.J. 87.612.883/0001-79
SETOR DE LICITAÇÕES E CONTRATOS

cláusulas e condições que seguem:

CLÁUSULA PRIMEIRA – DA REGÊNCIA: O presente contrato trata-se de um contrato administrativo e rege-se, pelas normas da Lei 14.133/2021 e tem base na modalidade Concorrência Eletrônica nº 03/2026, Processo Licitatório nº 27/2026.

CLÁUSULA SEGUNDA – OBJETO: Constitui objeto da presente licitação a contratação de empresa especializada para execução de obra em regime de empreitada global, consistente na construção de 20 (vinte) unidades habitacionais no município de Vicente Dutra-RS, com recursos da União Federal por meio do Ministério das Cidades, representado pela Caixa Econômica Federal, através do Programa PAC 56000000322/2024, Transfere 032933/2024, conforme Projetos Técnicos do Setor de Engenharia que consta no Estudo Técnico Preliminar.

CLÁUSULA TERCEIRA – DOS PREÇOS: O valor total da contratação é de R\$ XXXXXXXX (XXXXXXXXXXXX reais).

No valor acima estão incluídas todas as despesas ordinárias diretas e indiretas decorrentes da execução do objeto, inclusive tributos e/ou impostos, encargos sociais, trabalhistas, previdenciários, fiscais e comerciais incidentes, taxa de administração, frete, seguro e outros necessários ao cumprimento integral do objeto da contratação.

O valor acima é meramente estimativo, de forma que os pagamentos devidos ao CONTRATADO dependerão dos quantitativos efetivamente fornecidos.

CLÁUSULA QUARTA – CONDIÇÕES DE PAGAMENTO:

4.1. Os pagamentos das obras, objeto desta licitação, serão efetuados de acordo com as suas execuções, em parcelas de valor correspondente aos quantitativos executados, e conforme medições, desde que verificados e certificados pela fiscalização. Os valores serão pagos proporcionalmente a cada medição, em um prazo para liberação de até 30 dias do protocolo da documentação, estando a documentação correta.

4.2. Para o efetivo pagamento, as faturas deverão se fazer acompanhar da GFIP e da guia de recolhimento das contribuições para o FGTS e o INSS relativas aos empregados utilizados na obra.

4.3. Notas Fiscais/Faturas relativas aos quantitativos executados deverão vir acompanhadas de cópia da ficha de medição.

4.5. O pagamento será concretizado na moeda vigente no País com recursos próprios do Município.

Rio Grande do Sul
MUNICÍPIO DE VICENTE DUTRA
Rua Garibaldi, 644 em
Vicente Dutra/RS
C.N.P.J. 87.612.883/0001-79
SETOR DE LICITAÇÕES E CONTRATOS

4.6. Serão processadas as retenções tributárias municipais, previdências e de imposto de renda nos termos da legislação que regula a matéria.

4.7. As empresas não optantes pelo Simples Nacional, imunes ou isentas, estarão sujeitas a retenção de IR – Imposto de Renda de acordo com a Instrução Normativa da Receita Federal do Brasil n.º 1.234/2012, observados os percentuais definidos nos anexos da referida Instrução Normativa. Desta forma, a nota fiscal deverá ser emitida em observância às regras de retenção dispostas na Instrução Normativa RFB nº 1234, de 2012, sob pena de não aceitação.

4.8. De acordo com a consolidação da jurisprudência pelo STJ (Superior Tribunal de Justiça), especialmente no julgamento do AgInt no AREsp 2.486.358/SP (2024), com respaldo da Nota Técnica CTAT nº 02/2025 da CNM (Confederação Nacional dos Municípios) e no Código Tributário Municipal, no pagamento será efetuada a retenção ISS sobre o valor bruto da nota fiscal, podendo ser deduzido da base de cálculo, somente o fornecimento dos materiais produzidos pelo prestador fora do local em que o serviço é prestado, nos casos em que houver incidência de ICMS. No que se refere a alíquota do ISS a ser aplicada, será observada a legislação do município.

CLÁUSULA QUINTA – RECURSOS ORÇAMENTÁRIOS E FINANCEIROS: As despesas e/ou custeio das obras e serviços, objeto do presente contrato serão atendidas com os seguintes recursos:

Projeto/Atividade	Descrição	Elemento despesa
1046(Reduzido 605)	PROVISÃO DE UNIDADES HABITACIONAIS NO MUNICIPIO DE VICENTE DUTRA - TERMO DE COMPROMISSO Nº 996043/2025/MCIDADES/CAIXA]	34490510000000000000 [Obras e instalações]

CLÁUSULA SEXTA – CRITÉRIO DE REAJUSTE E DO REEQUILÍBRIO:

a) Ocorrendo as hipóteses previstas no artigo 124, inciso II, alínea "d", da Lei 14.133/2021, será concedido reequilíbrio econômico-financeiro do contrato, em face da superveniência das condições de mercado aplicáveis à espécie, devendo para tanto ser encaminhado ao Setor de Licitações pedido de reequilíbrio econômico-financeiro devidamente fundamentado e justificado, ou seja, acompanhado de documentos que comprovem a procedência do pedido, tais como listas de preços dos fabricantes, notas fiscais de aquisição, matérias-primas, planilha

Rio Grande do Sul
MUNICÍPIO DE VICENTE DUTRA
Rua Garibaldi, 644 em
Vicente Dutra/RS
C.N.P.J. 87.612.883/0001-79
SETOR DE LICITAÇÕES E CONTRATOS

de custos ou de outros documentos julgados necessários, demonstrando de maneira clara e inequívoca o pedido.

b)Os preços inicialmente contratados são fixos e irrevogáveis no prazo de um ano contado da data do orçamento estimado, em XX/01/2026.

c)Após o interregno de um ano, e independentemente de pedido do contratado, os preços iniciais serão reajustados, mediante a aplicação, pelo contratante, do Índice Nacional de Preços ao Consumidor Amplo - IPCA ou outro índice compatível com a correção da inflação do período, exclusivamente para as obrigações iniciadas e concluídas após a ocorrência da anualidade.

d)Nos reajustes subsequentes ao primeiro, o interregno mínimo de um ano será contado a partir dos efeitos financeiros do último reajuste.

e)No caso de atraso ou não divulgação do(s) índice (s) de reajustamento, o contratante pagará ao contratado a importância calculada pela última variação conhecida, liquidando a diferença correspondente tão logo seja(m) divulgado(s) o(s) índice(s) definitivo(s).

f)Nas aferições finais, o(s) índice(s) utilizado(s) para reajuste será(ão), obrigatoriamente, o(s) definitivo(s).

g)Caso o(s) índice(s) estabelecido(s) para reajustamento venha(m) a ser extinto(s) ou de qualquer forma não possa(m) mais ser utilizado(s), será(ão) adotado(s), em substituição, o(s) que vier(em) a ser determinado(s) pela legislação então em vigor.

Na ausência de previsão legal quanto ao índice substituto, as partes elegerão novo índice oficial, para reajustamento do preço do valor remanescente, por meio de termo aditivo.

CLÁUSULA SÉTIMA – DA VIGÊNCIA E PRORROGAÇÃO:

7.1.O contrato decorrente da presente licitação terá o prazo de vigência de 20 (vinte) meses, a contar da data do contrato, podendo ser prorrogado a critério da administração nos prazos legais.

7.2.O prazo para execução das obras é de acordo com o Cronograma Físico-Financeiro apresentado pelo setor de Engenharia, iniciada a contagem a partir da autorização de início das obras, obedecendo o cronograma físico-financeira da obra. Tal autorização se dará somente mediante autorização de início das obras pelo Setor de Arquitetura e Engenharia da Prefeitura.

7.3.A contratada ficará sujeita ao contrato pelo prazo de cinco anos;

Para a fiel observância e perfeitas execuções dos serviços, a empreiteira manterá na obra pessoal técnico habilitado e obrigará-se a prestar assistência técnica e administrativa, com finalidade de imprimir aos trabalhos o ritmo necessário ao cumprimento dos prazos contratuais, além de fornecer os equipamentos mecânicos e o ferramental indispensável ao desenvolvimento dos trabalhos, bem como, todos os materiais necessários e mão de obra adequada à natureza dos serviços.

Rio Grande do Sul
MUNICÍPIO DE VICENTE DUTRA
Rua Garibaldi, 644 em
Vicente Dutra/RS
C.N.P.J. 87.612.883/0001-79
SETOR DE LICITAÇÕES E CONTRATOS

7.4.Será de responsabilidade da empreiteira, a formação de quadro técnico pessoal.

A guarda dos equipamentos e ferramentas, bem como a guarda dos materiais necessários para a execução da obra ficará sob inteira responsabilidade da empreiteira, não cabendo a Prefeitura Municipal o ressarcimento algum devido à perda ou roubo dos materiais, bem como a perda ou estrago de qualquer equipamento ou ferramenta.

7.5.Ficará ainda a cargo da empreiteira o fornecimento e Registro das Anotações de Responsabilidade Técnica (ART), no Conselho Regional de Engenharia agronomia do Estado do Rio Grande do Sul (CREA/RS), referente à Execução da obra.

7.6.A obra, objeto da presente licitação compreenderá todos os serviços necessários à sua total concretização dando-lhe condições de perfeito e integral funcionamento. Enfim, as obrigações da empreiteira vão desde o início da obra até a entrega final e definitiva da construção.

7.7.A obra deve ser iniciada após a comunicação oficial de início de obra. É imperativo que a empresa contratada esteja plenamente ciente da urgência e se prepare adequadamente. Isso inclui a mobilização imediata de uma equipe de profissionais qualificados e a organização e aquisição de todos os materiais necessários. A preparação prévia é fundamental para garantir que não haja atrasos no cronograma e que a execução dos trabalhos ocorra de maneira eficiente e dentro dos prazos estipulados.

7.8.Além disso, a empresa deve manter um planejamento detalhado e uma logística eficaz para a gestão de recursos e mão de obra, assegurando a continuidade e a qualidade dos serviços prestados ao longo de toda a obra.

7.9.A execução das unidades habitacionais deverá ocorrer de forma escalonada, sendo obrigatória a construção simultânea de aproximadamente 5 (cinco) unidades habitacionais por etapa, respeitado o cronograma físico-financeiro aprovado pela fiscalização.

7.10.Para atendimento adequado aos prazos e à qualidade exigida, a empresa contratada deverá manter, durante a execução da obra, no mínimo 5 (cinco) equipes de trabalho atuando simultaneamente, devidamente dimensionadas, qualificadas e sob supervisão técnica habilitada, de modo a garantir a continuidade dos serviços, o cumprimento dos prazos contratuais e a execução concomitante das unidades previstas em cada etapa.

7.11.O não atendimento à execução mínima por etapa ou à quantidade de equipes exigidas poderá ser caracterizado como descumprimento contratual, sujeitando a contratada às sanções previstas na legislação vigente e no instrumento contratual, salvo justificativa formal aceita pela fiscalização do contrato.

CLÁUSULA OITAVA – DAS OBRIGAÇÕES DO CONTRATANTE:

8.1.São obrigações do CONTRATANTE:

Rio Grande do Sul
MUNICÍPIO DE VICENTE DUTRA
Rua Garibaldi, 644 em
Vicente Dutra/RS
C.N.P.J. 87.612.883/0001-79
SETOR DE LICITAÇÕES E CONTRATOS

8.1.1.Exigir o cumprimento de todas as obrigações assumidas pelo CONTRATADO, de acordo com o contrato e seus anexos

8.1.2.Receber o objeto no prazo e condições estabelecidas no Termo de Referência;

8.1.3.Notificar o CONTRATADO, por escrito, sobre vícios, defeitos incorreções, imperfeições, falhas ou irregularidades verificadas na execução do objeto contratual, fixando prazo para que seja substituído, reparado ou corrigido, total ou parcialmente, às suas expensas, certificando-se de que as soluções por ele propostas sejam as mais adequadas;

8.1.4.Acompanhar e fiscalizar a execução do contrato e o cumprimento das obrigações pelo CONTRATADO;

8.1.5.Efetuar o pagamento ao CONTRATADO do valor correspondente ao fornecimento do objeto, no prazo, forma e condições estabelecidos no presente Contrato e no Termo de Referência.

8.1.6.Aplicar ao CONTRATADO as sanções previstas na lei e neste Contrato;

Cientificar o órgão de representação judicial da Advocacia-Geral da União para adoção das medidas cabíveis quando do descumprimento de obrigações pelo CONTRATADO;

8.1.7.Explicitamente emitir decisão sobre todas as solicitações e reclamações relacionadas à execução do presente Contrato, ressalvados os requerimentos manifestamente impertinentes, meramente protelatórios ou de nenhum interesse para a boa execução do ajuste.

8.2.A Administração terá o prazo de 15 dias, a contar da data do protocolo do requerimento para decidir, admitida a prorrogação motivada, por igual período.

8.3.Responder eventuais pedidos de restabelecimento do equilíbrio econômico-financeiro feitos pelo CONTRATADO no prazo máximo de 60 dias;

8.4.Notificar os emitentes das garantias quanto ao início de processo administrativo para apuração de descumprimento de cláusulas contratuais.

8.5.A Administração não responderá por quaisquer compromissos assumidos pelo CONTRATADO com terceiros, ainda que vinculados à execução do contrato, bem como por qualquer dano causado a terceiros em decorrência de ato do CONTRATADO, de seus empregados, prepostos ou subordinados.

CLÁUSULA NONA – DAS OBRIGAÇÕES DA CONTRATADA:

9.1.O CONTRATADO deve cumprir todas as obrigações constantes deste Contrato e de seus anexos, assumindo como exclusivamente seus os riscos e as despesas decorrentes da boa e perfeita execução do objeto, observando, ainda, as obrigações a seguir dispostas:

9.1.1. Atender às determinações regulares emitidas pelo fiscal ou gestor do contrato ou autoridade superior e prestar todo esclarecimento ou informação por eles solicitados;

Rio Grande do Sul
MUNICÍPIO DE VICENTE DUTRA
Rua Garibaldi, 644 em
Vicente Dutra/RS
C.N.P.J. 87.612.883/0001-79
SETOR DE LICITAÇÕES E CONTRATOS

- 9.1.2. Reparar, corrigir, remover, reconstruir ou substituir, às suas expensas, no total ou em parte, no prazo fixado pelo fiscal do contrato, os bens e serviços nos quais se verificarem vícios, defeitos ou incorreções resultantes da execução ou dos materiais empregados;
- 9.1.3. Responsabilizar-se pelos vícios e danos decorrentes da execução do objeto, bem como por todo e qualquer dano causado à Administração ou terceiros, não reduzindo essa responsabilidade a fiscalização ou o acompanhamento da execução contratual pelo CONTRATANTE, que ficará autorizado a descontar dos pagamentos devidos ou da garantia, caso exigida, o valor correspondente aos danos sofridos;
- 9.1.4. Responsabilizar-se pelo cumprimento de todas as obrigações trabalhistas, sociais, previdenciárias, tributárias, fiscais, comerciais e as demais previstas em legislação específica, cuja inadimplência não transfere a responsabilidade ao CONTRATANTE e não poderá onerar o objeto do contrato;
- 9.1.5. Comunicar ao Fiscal do contrato tempestivamente, observada a urgência da situação, qualquer ocorrência anormal ou acidente que se verifique no local da execução do objeto contratual, não ultrapassando o prazo de 24 (vinte e quatro) horas;
- 9.1.6. Paralisar, por determinação do CONTRATANTE, qualquer atividade que não esteja sendo executada de acordo com a boa técnica ou que ponha em risco a segurança de pessoas ou bens de terceiros;
- 9.1.7. Manter, durante toda a vigência do contrato, em compatibilidade com as obrigações assumidas, todas as condições exigidas para habilitação na licitação ou para qualificação na contratação direta;
- 9.1.8. Cumprir, durante todo o período de execução do contrato, a reserva de cargos prevista em lei para pessoa com deficiência, para reabilitado da Previdência Social ou para aprendiz, bem como as reservas de cargos previstas na legislação;
- 9.1.9. Comprovar a reserva de cargos a que se refere a cláusula acima, no prazo fixado pelo fiscal do contrato, com a indicação dos empregados que preencheram as referidas vagas;
- 9.1.10. Guardar sigilo sobre todas as informações obtidas em decorrência do cumprimento do contrato;
- 9.1.11. Arcar com o ônus decorrente de eventual equívoco no dimensionamento dos quantitativos de sua proposta, inclusive quanto aos custos variáveis decorrentes de fatores futuros e incertos, devendo complementá-los, caso o previsto inicialmente em sua proposta não seja satisfatório para o atendimento do objeto da contratação, exceto quando ocorrer algum dos eventos arrolados no art. 124, II, d, da Lei nº 14.133, de 2021;
- 9.1.12. Cumprir, além dos postulados legais vigentes de âmbito federal, estadual ou municipal,

Rio Grande do Sul
MUNICÍPIO DE VICENTE DUTRA
Rua Garibaldi, 644 em
Vicente Dutra/RS
C.N.P.J. 87.612.883/0001-79
SETOR DE LICITAÇÕES E CONTRATOS

as normas de segurança do CONTRATANTE;

- 9.1.13. Alocar os empregados necessários ao perfeito cumprimento das cláusulas deste contrato, com habilitação e conhecimento adequados;
- 9.1.14. Prestar os serviços dentro dos parâmetros e rotinas estabelecidos;
- 9.1.15. Fornecer todos os materiais, equipamentos, ferramentas e utensílios demandados, em quantidade, qualidade e tecnologia adequadas, com a observância às recomendações aceitas pela boa técnica, normas e legislação de regência;
- 9.1.16. Conduzir os trabalhos com estrita observância às normas da legislação pertinente, cumprindo as determinações dos Poderes Públicos, mantendo sempre limpo o local de execução do objeto e nas melhores condições de segurança, higiene e disciplina;
- 9.1.17. Submeter previamente, por escrito, ao CONTRATANTE, para análise e aprovação, quaisquer mudanças nos métodos executivos que fujam às especificações do memorial descritivo ou instrumento congêneres;
- 9.1.18. Cumprir as normas de proteção ao trabalho, inclusive aquelas relativas à segurança e à saúde no trabalho;
- 9.1.19. Não submeter os trabalhadores a condições degradantes de trabalho, jornadas exaustivas, servidão por dívida ou trabalhos forçados;
- 9.1.20. Não permitir a utilização de qualquer trabalho do menor de dezesseis anos de idade, exceto na condição de aprendiz para os maiores de quatorze anos de idade, observada a legislação pertinente;
- 9.1.21. Não submeter o menor de dezoito anos de idade à realização de trabalho noturno e em condições perigosas e insalubres e à realização de atividades constantes na Lista de Piores Formas de Trabalho Infantil, aprovada pelo Decreto nº 6.481, de 12 de junho de 2008;
- 9.1.22. Receber e dar o tratamento adequado a denúncias de discriminação, violência e assédio no ambiente de trabalho;
- 9.1.23. Entregar o objeto acompanhado do manual do usuário, com uma versão em português, e da relação da rede de assistência técnica autorizada;
- 9.1.24. Responsabilizar-se pelos vícios e danos decorrentes do objeto, de acordo com o Código de Defesa do Consumidor (Lei nº 8.078, de 1990); Comunicar ao CONTRATANTE, no prazo máximo de 24 (vinte e quatro) horas que antecede a data da entrega, os motivos que impossibilitem o cumprimento do prazo previsto, com a devida comprovação;
- 9.1.25. Orientar e treinar seus empregados sobre os deveres previstos na Lei nº 13.709, de 14 de agosto de 2018, adotando medidas eficazes para proteção de dados pessoais a que tenha acesso por força da execução deste contrato;

Rio Grande do Sul
MUNICÍPIO DE VICENTE DUTRA
Rua Garibaldi, 644 em
Vicente Dutra/RS
C.N.P.J. 87.612.883/0001-79
SETOR DE LICITAÇÕES E CONTRATOS

9.2. De acordo com o Estudo Técnico Preliminar a empresa contratada deve fornecer os requisitos seguintes:

- **O fornecedor deve possibilitar a fiscalização pela contratante quanto à distribuição, controle e qualidade do serviço e dos materiais;**
- **A execução dos serviços deverá ser efetuada conforme normas e parâmetros legais da construção civil atendendo as necessidades do objeto contratado pela administração pública devidamente;**
- **Os serviços a serem executados devem atender às qualificações e habilitações exigidas pelo Conselho Regional de Engenharia e Agronomia (CREA)**
- **O fornecedor deve comprovar que está devidamente integra com as certificações federais, estaduais, e municipais exigidas pelo município.**
- **O fornecedor deve respeitar o cronograma detalhado de execução das obras, com prazos específicos para cada etapa, a fim de assegurar a pontualidade e eficiência na entrega**
- **O fornecedor deve manter um canal de comunicação eficiente com a contratante, disponibilizando relatórios periódicos de progresso e qualquer eventualidade que possa impactar o andamento das obras;**
- **A execução dos serviços deve estar em conformidade com as especificações técnicas detalhadas no Memorial Descritivo do projeto, incluindo todos os materiais, métodos e procedimentos descritos;**

CLÁUSULA DÉCIMA – DAS INFRAÇÕES ADMINISTRATIVAS E SANÇÕES:

10.1. Comete infração administrativa, nos termos da lei, o licitante que, com dolo ou culpa:

10.1.1. deixar de entregar a documentação exigida para o certame ou não entregar qualquer documento que tenha sido solicitado pelo/a agente de contratação durante o certame Salvo em decorrência de fato superveniente devidamente justificado, não mantiver a proposta em especial quando:

10.1.1. Não enviar a proposta adequada ao último lance ofertado ou após a negociação recusar-se a enviar o detalhamento da proposta quando exigível:

10.1.2. pedir para ser desclassificado quando encerrada a etapa competitiva; ou deixar de apresentar amostra;

10.1.3. apresentar proposta ou amostra em desacordo com as especificações do edital;

10.1.4. não celebrar o contrato ou não entregar a documentação exigida para a contratação, quando convocado dentro do prazo de validade de sua proposta;

Rio Grande do Sul
MUNICÍPIO DE VICENTE DUTRA
Rua Garibaldi, 644 em
Vicente Dutra/RS
C.N.P.J. 87.612.883/0001-79
SETOR DE LICITAÇÕES E CONTRATOS

10.1.5. recusar-se, sem justificativa, a assinar o contrato ou a ata de registro de preço, ou a aceitar ou retirar o instrumento equivalente no prazo estabelecido pela Administração;

10.1.6. apresentar declaração ou documentação falsa exigida para o certame ou prestar declaração falsa durante a licitação;

10.1.7. fraudar a licitação;

10.1.8. comportar-se de modo inidôneo ou cometer fraude de qualquer natureza, em especial quando:

10.1.9. agir em conluio ou em desconformidade com a lei;

10.1.10. induzir deliberadamente a erro no julgamento;

10.1.11. apresentar amostra falsificada ou deteriorada;

10.1.12. praticar atos ilícitos com vistas a frustrar os objetivos da licitação

10.1.13. praticar ato lesivo previsto no [art. 5º da Lei n.º 12.846, de 2013](#). Com fulcro na [Lei nº 14.133, de 2021](#), a Administração poderá, garantida a prévia defesa, aplicar aos licitantes e/ou adjudicatários as seguintes sanções, sem prejuízo das responsabilidades civil e criminal:

a) advertência;

b) multa;

c) impedimento de licitar e contratar e

d) declaração de inidoneidade para licitar ou contratar, enquanto perdurarem os motivos determinantes da punição ou até que seja promovida sua reabilitação perante a própria autoridade que aplicou a penalidade.

10.2. Na aplicação das sanções serão considerados:

10.2.1. A natureza e a gravidade da infração cometida,

10.2.2. As peculiaridades do caso concreto,

10.2.3. As circunstâncias agravantes ou atenuantes,

10.3. Os danos que dela provierem para a Administração Pública, a implantação ou o aperfeiçoamento de programa de integridade, conforme normas e orientações dos órgãos de controle.

10.4. A multa será recolhida em percentual de 0,5% a 30% incidente sobre o valor do contrato licitado, recolhida no prazo máximo de 15 (quinze) dias úteis, a contar da comunicação oficial.

10.5. Para as infrações previstas nos itens 10.1.1, 10.1.2 e 10.1.3 a multa será de 0,5% a 15% do valor do contrato licitado...

10.6. Para as infrações previstas nos itens 10.1.4, 10.1.5, 10.1.6, 10.1.7 e 10.1.8 a multa será de 15% a 30% do valor do contrato licitado.

10.7. As sanções de advertência, impedimento de licitar e contratar e declaração de inidoneidade para licitar ou contratar poderão ser aplicadas, cumulativamente ou não, à penalidade de multa.

10.8. Na aplicação da sanção de multa será facultada a defesa do interessado no prazo de 15 (quinze)

Rio Grande do Sul
MUNICÍPIO DE VICENTE DUTRA
Rua Garibaldi, 644 em
Vicente Dutra/RS
C.N.P.J. 87.612.883/0001-79
SETOR DE LICITAÇÕES E CONTRATOS

dias úteis, contado da data de sua intimação.

10.9.A sanção de impedimento de licitar e contratar será aplicada ao responsável em decorrência das infrações administrativas relacionadas nos itens 10.1.1, 10.1.2 e 10.1.3 quando não se justificar a imposição de penalidade mais grave, e impedirá o responsável de licitar e contratar no âmbito da

10.10.Administração Pública direta e indireta do ente federativo a qual pertencer o órgão ou entidade, pelo prazo máximo de 3 (três) anos.

10.11.Poderá ser aplicada ao responsável a sanção de declaração de inidoneidade para licitar ou contratar, em decorrência da prática das infrações dispostas nos itens 10.1.4, 10.1.5, 10.1.6, 10.1.7 e 10.1.8 bem como pelas infrações administrativas previstas nos itens 10.1.1, 10.1.2 e 10.1.3 que justifiquem a imposição de penalidade mais grave que a sanção de impedimento de licitar e contratar, cuja duração observará o prazo previsto no [art. 156, §5º, da Lei n.º 14.133/2021](#).

10.12.A recusa injustificada do adjudicatário em assinar o contrato ou a ata de registro de preço, ou em aceitar ou retirar o instrumento equivalente no prazo estabelecido pela Administração, descrita no item 10.1.3, caracterizará o descumprimento total da obrigação assumida e o sujeitará às penalidades e à imediata perda da garantia de proposta em favor do órgão ou entidade promotora da licitação.

10.13.A apuração de responsabilidade relacionadas às sanções de impedimento de licitar e contratar e de declaração de inidoneidade para licitar ou contratar demandará a instauração de processo de responsabilização a ser conduzido por comissão composta por 2 (dois) ou mais servidores estáveis, que avaliará fatos e circunstâncias conhecidos e intimará o licitante ou o adjudicatário para, no prazo de 15 (quinze) dias úteis, contado da data de sua intimação, apresentar defesa escrita e especificar as provas que pretenda produzir.

10.14.Caberá recurso no prazo de 15 (quinze) dias úteis da aplicação das sanções de advertência, multa e impedimento de licitar e contratar, contado da data da intimação, o qual será dirigido à autoridade que tiver proferido a decisão recorrida, que, se não a reconsiderar no prazo de 5 (cinco) dias úteis, encaminhará o recurso com sua motivação à autoridade superior, que deverá proferir sua decisão no prazo máximo de 20 (vinte) dias úteis, contado do recebimento dos autos.

10.15.Caberá a apresentação de pedido de reconsideração da aplicação da sanção de declaração de inidoneidade para licitar ou contratar no prazo de 15 (quinze) dias úteis, contado da data da intimação, e decidido no prazo máximo de 20 (vinte) dias úteis, contado do seu recebimento.

10.16.O recurso e o pedido de reconsideração terão efeito suspensivo do ato ou da decisão recorrida até que sobrevenha decisão final da autoridade competente.

10.17. A aplicação das sanções previstas neste edital não exclui, em hipótese alguma, a obrigação de reparação integral dos danos causados à Administração Pública.

Rio Grande do Sul
MUNICÍPIO DE VICENTE DUTRA
Rua Garibaldi, 644 em
Vicente Dutra/RS
C.N.P.J. 87.612.883/0001-79
SETOR DE LICITAÇÕES E CONTRATOS

CLÁUSULA DÉCIMA PRIMEIRA – GARANTIA DE EXECUÇÃO:

11.1.Será exigida a garantia da contratação de que tratam os arts. 96 e seguintes da Lei nº 14.133/21, no percentual de 5% (cinco por cento) do valor contratual, conforme regras previstas no contrato.

11.2.A garantia da Execução poderá ser prestada nas seguintes modalidades:

a)caução em dinheiro ou em títulos da dívida pública emitidos sob a forma escritural, mediante registro em sistema centralizado de liquidação e de custódia autorizado pelo Banco Central do Brasil, e avaliados por seus valores econômicos, conforme definido pelo Ministério da Economia; seguro-garantia; fiança bancária emitida por banco ou instituição financeira devidamente autorizada a operar no País pelo Banco Central do Brasil.

b)Título de capitalização custeado por pagamento único, com resgate pelo valor total.

Implicará execução do valor integral da garantia as hipóteses legalmente previstas.

c)Fica estabelecido prazo de 1(um)mês, contado da data de homologação da licitação e anterior à assinatura do contrato, para a prestação da garantia pelo contratado quando optar pela modalidade Seguro-garantia;

c)O seguro-garantia tem por objetivo garantir o fiel cumprimento das obrigações assumidas pelo contratado perante à Administração, inclusive as multas, os prejuízos e as indenizações de correntes de inadimplemento, observadas as seguintes regras nas contratações regidas por esta Lei:

d)O prazo de vigência da apólice será igual ou superior ao prazo estabelecido no contrato principal e deverá acompanhar as modificações referentes à vigência deste mediante a emissão do respectivo endosso pela seguradora;

e)O seguro-garantia continuará em vigor mesmo se o contratado não tiver pago o prêmio nas datas convencionadas.

CLÁUSULA DÉCIMA SEGUNDA – RESCISÃO:

12.1.O MUNICÍPIO CONTRATANTE poderá rescindir administrativamente o presente Contrato, nas hipóteses previstas na Lei Federal nº 14.133/2021, sem que caiba o Contratado o direito de qualquer indenização, sem prejuízo das penalidades pertinentes.

12.2.Em comum acordo entre CONTRATANTE e CONTRATADA.

12.3.O contrato será rescindido de pleno direito, independente de notificação ou interpelação judicial ou extrajudicial, sem qualquer espécie de indenização a CONTRATADA, nos casos de:

a)Falência ou liquidação da CONTRATADA;

b)Incorporação, fusão ou cisão da CONTRATADA que venha a prejudicar a execução do contrato;

c)Transferência a outrem, no todo ou em parte as obrigações decorrentes do contrato sem a autorização do Município;

Rio Grande do Sul
MUNICÍPIO DE VICENTE DUTRA
Rua Garibaldi, 644 em
Vicente Dutra/RS
C.N.P.J. 87.612.883/0001-79
SETOR DE LICITAÇÕES E CONTRATOS

d)anifesta irresponsabilidade por parte da **CONTRATADA** de cumprir com as obrigações assumidas;

e)Procedimentos irregulares da **CONTRATADA**, que venha causar transtornos ou prejuízos para o Município e/ou terceiros;

12.3. A rescisão do contrato unilateralmente pelo Município acarretará as seguintes consequências sem prejuízo de outras de caráter civil ou criminal, se necessárias:

a)Assunção imediata do objeto do contrato, por ato próprio do Município, mediante a lavratura de termo circunstanciado;

b)Responsabilização da **CONTRATADA** por prejuízos causados ao Município;

CLÁUSULA DÉCIMA TERCEIRA –CASOS OMISSOS: Os casos omissos serão decididos pelo **CONTRATANTE**, segundo as disposições contidas na Lei nº 14.133, de 2021, e demais normas federais aplicáveis e, subsidiariamente, segundo as disposições contidas na Lei nº 8.078, de 1990 – Código de Defesa do Consumidor – e normas e princípios gerais dos contratos.

CLÁUSULA DÉCIMA QUARTA – DA FISCALIZAÇÃO E GESTÃO DO CONTRATO: A fiscalização e o acompanhamento da execução dos serviços, objeto do presente contrato, será realizada pelo servidor **PAULO VINICIUS FISCHER MARTINS** como fiscal do contrato, acompanhado do secretário da pasta que fará a gestão.

CLÁUSULA DÉCIMA QUINTA – DAS CONSIDERAÇÕES FINAIS: Para dirimir quaisquer questões, decorrentes da execução do presente Contrato que não possam serem dirimidas pela intermediação administrativa, conforme art. 92, §1º, da Lei nº 14.133, de 2021, fica eleito o Foro da Comarca de Frederico Westphalen-RS, com expressa renúncia a qualquer outro, por mais privilegiado que se apresente.

E por estarem desta forma justos e Contratados, firmam o presente com 02 (duas) testemunhas, em 03 (três) vias de igual teor e forma, sem emendas e rasuras, para que produza seus jurídicos e legais efeitos.

Vicente Dutra-RS, XX de XXXXXXXXX de 2026.

TOMAZ DE AQUINO ROSSATO

Prefeito Muniocipal

PAULO VINICIUS

XXXXXXXXXXXXXXXXXX

XXXXXXXXXXXXXXXXXX

FISCHER MARTINS

Rio Grande do Sul
MUNICÍPIO DE VICENTE DUTRA
Rua Garibaldi, 644 em
Vicente Dutra/RS
C.N.P.J. 87.612.883/0001-79
SETOR DE LICITAÇÕES E CONTRATOS

JÉSSICA TAINÁ BIER

Fiscal da Contrato
do Contrato

Gestor

Testemunhas: 1 _____ 2 _____

De Acordo em data supra,
Assessoria Jurídica

**Rio Grande do Sul
MUNICÍPIO DE VICENTE DUTRA
Rua Garibaldi, 644 em
Vicente Dutra/RS
C.N.P.J. 87.612.883/0001-79
SETOR DE LICITAÇÕES E CONTRATOS**

ANEXO III – DOCUMENTOS TÉCNICOS

TERMO DE COMPROMISSO Nº 996043/2025/MCIDADES/CAIXA**TERMO DE COMPROMISSO
TRANSFEREGOV.BR Nº 996043 QUE
ENTRE SI CELEBRAM A UNIÃO, POR
INTERMÉDIO DO MINISTÉRIO DAS
CIDADES, REPRESENTADO(A) PELA
CAIXA ECONÔMICA FEDERAL, E O
MUNICÍPIO DE VICENTE DUTRA, COM A
FINALIDADE DE PROVISÃO DE
UNIDADES HABITACIONAIS NO
MUNICÍPIO DE VICENTE DUTRA-RS.**

A UNIÃO, por intermédio do **MINISTÉRIO DAS CIDADES**, inscrito(a) no CNPJ/MF sob o nº 05.465.986/0001-99, com sede Esplanada dos Ministérios, Bloco E, S/N - Zona Cívico-Administrativa - Brasília/DF - CEP: 70 067-901, doravante denominado **REPASSADOR**, neste ato representado(a) pela **CAIXA ECONÔMICA FEDERAL**, instituição financeira sob a forma de empresa pública, dotada de personalidade jurídica de direito privado, criada pelo Decreto-Lei nº 759, de 12 de agosto de 1969 e constituída pelo Decreto nº 66.303, de 6 de março de 1970, regendo-se pelo Estatuto Social aprovado na Assembleia Geral de 19 de janeiro de 2018, em conformidade com o Decreto nº 8.945, de 27 de dezembro de 2016, e suas alterações, com sede no Setor Bancário Sul, Quadra 04, Lote 3/4, Brasília – DF, inscrita no CNPJ-MF sob o nº 00.360.305/0001-04, doravante denominada **MANDATÁRIA**, neste ato representada por CARLOS ALBERTO PIZARRO, Matrícula Funcional nº c068197-4, conforme procuração lavrada em 08/10/2025, no 2º Tabelião de Notas e Protesto de Brasília, Distrito Federal, Prot. 463341, livro 3632-P, fl. 193 e substabelecimento lavrado em 16/10/2025, no 2º Ofício de Notas e Protesto de Brasília, Distrito Federal, livro 3633-P, fl. 096, prot. 063336, e;

O(A) **MUNICÍPIO DE VICENTE DUTRA**, inscrito(a) no CNPJ/MF sob o nº 87.612.883/0001-79, com sede Vicente Dutra/RS, doravante denominado(a) **RECEBEDOR**, representado(a) pelo(a) Prefeito Municipal, Senhor TOMAZ DE AQUINO ROSSATO, portador da matrícula funcional nº 2828.

RESOLVEM celebrar o presente **TERMO DE COMPROMISSO**, com a finalidade de “PROVISÃO DE UNIDADES HABITACIONAIS NO MUNICÍPIO DE VICENTE DUTRA-RS.” registrado no Transferegov.br, regendo-se pelo disposto na Lei nº 11.578, de 26 de novembro de 2007, na Lei nº 14.133, de 1º de abril de 2021, no que couber, na Lei de

SAC CAIXA: 0800 726 0101 (informações, reclamações, sugestões e elogios)

Para pessoas com deficiência auditiva ou de fala: caixa.gov.br/libras

Ouvidoria: 0800 725 7474

WhatsApp: CAIXA 0800 104 0104

caixa.gov.br

TERMO DE COMPROMISSO PARA EXECUÇÃO DE
OBRAS OU SERVIÇOS DE ENGENHARIA NO ÂMBITO
DO NOVO PAC
NÃO ENQUADRADO NO REGIME SIMPLIFICADO

Diretrizes Orçamentárias do corrente exercício, no Decreto nº 93.872, de 23 de dezembro de 1986, no Decreto nº 7.983, de 8 de abril de 2013, no Decreto nº 11.632, de 11 de agosto de 2023, no Decreto nº 11.855, de 26 de dezembro de 2023, regulamentado pela Portaria Conjunta MGI/MF/CGU nº 32, de 4 de junho de 2024 e demais normas vigentes aplicáveis à matéria, e mediante as cláusulas e condições seguintes:

CLÁUSULA PRIMEIRA – DO OBJETO

O presente Termo de Compromisso tem por objeto “PROVISÃO DE UNIDADES HABITACIONAIS NO MUNICÍPIO DE VICENTE DUTRA-RS.” a ser realizada no município de VICENTE DUTRA/RS, conforme detalhado no Plano de Trabalho.

CLÁUSULA SEGUNDA – DA VINCULAÇÃO DAS PEÇAS DOCUMENTAIS

Integram este Termo de Compromisso, independentemente de transcrição, o Plano de Trabalho, o Anteprojeto ou Projeto Básico e/ou Termo de Referência propostos pelo RECEBEDOR e aceitos pela MANDATÁRIA no Transferegov.br, bem como toda documentação técnica que deles resultem, cujos termos os partícipes acatam integralmente.

Subcláusula única. Eventuais ajustes realizados durante a execução do objeto integrarão o Plano de Trabalho, desde que sejam submetidos e aprovados previamente pela MANDATÁRIA ou pela autoridade competente do REPASSADOR e que não haja alteração do objeto, exceto para as situações tratadas no art. 33, II, da Portaria Conjunta MGI/MF/CGU nº 32, de 2024.

CLÁUSULA TERCEIRA – DOS PRAZOS PARA PUBLICAÇÃO DO EDITAL DE LICITAÇÃO E PARA EMISSÃO DE ORDEM DE SERVIÇO

O RECEBEDOR deverá:

- a) Apresentar a publicação do edital de licitação à MANDATÁRIA, por meio do Transferegov, em até 60 (sessenta) dias, contados da data de emissão do Laudo de Verificação Técnica ou da data de contratação sem suspensiva, quando for o caso.
- b) Concluir o processo licitatório e enviar para análise da MANDATÁRIA, por meio do Transferegov, no prazo máximo de 120 (cento e vinte) dias, contados da data de publicação do edital de licitação.
- c) Emitir a Ordem de Serviço (OS) e registrá-la no Transferegov em até 10 (dez) dias úteis, contados da data da autorização de início de objeto.

Subcláusula primeira. Os prazos de que tratam as alíneas “a” e “b” do *caput* desta Cláusula poderão ser prorrogados por até sessenta dias, mediante deliberação do REPASSADOR.

Subcláusula segunda. O descumprimento dos prazos de que tratam as alíneas “a” e “b” do *caput*, consideradas as possíveis prorrogações, pode ensejar a rescisão ou a extinção do presente Termo de Compromisso, nos termos do § 9º do art. 37 da Portaria Conjunta MGI/MF/CGU nº 32, de 4 de junho de 2024.

Subcláusula terceira. Em caso de descumprimento do prazo de que trata a alínea “c” do *caput*, este Termo de Compromisso poderá ser denunciado por decisão do Repassador, nos termos do inciso I do art. 56 da Portaria Conjunta MGI/MF/CGU nº 32, de 4 de junho de 2024.

CLÁUSULA QUARTA – DAS OBRIGAÇÕES GERAIS

Sem prejuízo do constante nas demais Cláusulas deste Termo de Compromisso, são obrigações dos partícipes:

I. DA MANDATÁRIA:

- a. analisar, aprovar ou rejeitar o Plano de Trabalho;
- b. verificar as peças documentais apresentadas pelo RECEBEDOR e emitir laudo de verificação técnica;
- c. emitir os empenhos necessários à execução do objeto pactuado;
- d. celebrar os termos de compromisso e eventuais termos aditivos;
- e. solicitar ao REPASSADOR a autorização para o início do procedimento licitatório;
- f. verificar a realização do processo licitatório;
- g. autorizar o início do objeto;
- h. transferir ao RECEBEDOR os recursos financeiros previstos para a execução deste Termo de Compromisso, de acordo com o cronograma de desembolso e o ritmo de desenvolvimento da obra ou do serviço de engenharia;
- i. acompanhar, avaliar e aferir a execução física e financeira do objeto deste Termo de Compromisso, bem como verificar a regular aplicação das parcelas de recursos;
- j. analisar a prestação de contas final dos instrumentos com base nos resultados da execução física e financeira, bem como de outros elementos que comprovem o cumprimento do objeto pactuado;
- k. aprovar ou rejeitar a prestação de contas final;
- l. instaurar a Tomada de Contas Especial – TCE, observando os procedimentos e a formalização, de acordo com a legislação específica ao caso;
- m. cancelar os empenhos remanescentes no caso de conclusão, denúncia ou rescisão do Termo de Compromisso;
- n. verificar a existência de Anotação de Responsabilidade Técnica – ART e Registro de Responsabilidade Técnica – RRT;
- o. reorientar ações e decidir quanto à aceitação de justificativas sobre impropriedades identificadas na execução do instrumento;
- p. notificar o RECEBEDOR quando não apresentada a prestação de contas ou se constatada a má aplicação dos recursos públicos transferidos;
- q. adotar as medidas administrativas para apuração dos fatos, identificação dos responsáveis, quantificação do dano e obtenção da regularização e do ressarcimento;
- r. verificar se o RECEBEDOR disponibilizou, em seu sítio oficial na internet ou, na sua falta, em sua sede, em local de fácil visibilidade, o extrato do instrumento e suas alterações, contendo, pelo menos, o objeto, a finalidade, os valores e as datas de

SAC CAIXA: 0800 726 0101 (informações, reclamações, sugestões e elogios)

Para pessoas com deficiência auditiva ou de fala: caixa.gov.br/libras

Ouvidoria: 0800 725 7474

WhatsApp: CAIXA 0800 104 0104
caixa.gov.br

**TERMO DE COMPROMISSO PARA EXECUÇÃO DE
OBRAS OU SERVIÇOS DE ENGENHARIA NO ÂMBITO
DO NOVO PAC
NÃO ENQUADRADO NO REGIME SIMPLIFICADO**

- liberação, o detalhamento da aplicação dos recursos e as contratações realizadas para a execução do objeto pactuado, na forma do art. 30 da Portaria Conjunta MGI/MF/CGU nº 32, de 2024;
- s. garantir disponibilidade de equipe técnica para que seja realizado, de forma regular, o acompanhamento das obras e serviços de engenharia, inclusive com visitas de campo preliminar;
 - t. rescindir o Termo de Compromisso;
 - u. dispor de estrutura física e equipe técnica adequadas para analisar as peças técnicas e documentais, inclusive os anteprojetos e projetos básicos, acompanhar a execução física do objeto pactuado, e realizar a conformidade financeira e a análise da prestação de contas final;
 - v. notificar o recebedor previamente à inscrição como inadimplente no Transferegov.br, quando detectadas impropriedades ou irregularidades no acompanhamento da execução do objeto do instrumento, devendo ser incluída no aviso a respectiva Secretaria da Fazenda ou secretaria similar; e
 - w. prorrogar, "de ofício", a vigência do instrumento antes do seu término, quando der causa a atraso na liberação dos recursos, limitada a prorrogação ao exato período do atraso verificado.

Subcláusula primeira. O REPASSADOR e a MANDATÁRIA não se responsabilizam solidariamente ao RECEBEDOR ou contratado pelo eventual ajuizamento de ação judicial, para fins de comprovação de regularização do imóvel.

II. DO RECEBEDOR:

- a. executar e fiscalizar o objeto pactuado, de acordo com o Plano de Trabalho, o Anteprojeto, o Projeto Básico e/ou o Termo de Referência aceitos pela MANDATÁRIA, adotando todas as medidas necessárias à correta execução deste Termo de Compromisso;
- b. encaminhar ao REPASSADOR ou à MANDATÁRIA as suas propostas, planos de trabalho e pesquisa de preços, na forma e prazos estabelecidos;
- c. definir:
 - i. por metas e etapas, a forma de execução do objeto, com funcionalidade, e
 - ii. as necessidades e demandas das obras, realizar os estudos de viabilidade preliminares e ensaios tecnológicos necessários para embasamento das soluções constantes no projeto, bem como elaborar os projetos técnicos relacionados ao objeto;
- d. elaborar os projetos técnicos relacionados ao objeto pactuado, reunir toda documentação jurídica e institucional necessária à celebração deste Termo de Compromisso, e atender tempestivamente as cláusulas suspensivas, de acordo com os normativos do programa;
- e. assegurar, na sua integralidade, a qualidade técnica dos projetos e da execução dos produtos e serviços estabelecidos nos instrumentos, em conformidade com as normas brasileiras e os normativos dos programas, ações e atividades;
- f. garantir a existência de infraestrutura, utilidades, pessoal e licenças necessários à instalação e disponibilização dos equipamentos adquiridos;

TERMO DE COMPROMISSO PARA EXECUÇÃO DE
OBRAS OU SERVIÇOS DE ENGENHARIA NO ÂMBITO
DO NOVO PAC
NÃO ENQUADRADO NO REGIME SIMPLIFICADO

- g. selecionar as áreas de intervenção e os beneficiários finais em conformidade com as diretrizes estabelecidas pelo REPASSADOR, podendo estabelecer outras que busquem refletir situações de vulnerabilidade econômica e social, informando ao REPASSADOR e à MANDATÁRIA sempre que houver alterações;
- h. apresentar declaração de capacidade técnico-gerencial para execução do objeto pactuado;
- i. acompanhar de maneira adequada e promover todas as sanções administrativas que a legislação federal incumbe aos contratantes públicos;
- j. apresentar documentos de titularidade dominial da área de intervenção, licenças e aprovações de projetos emitidos pelo órgão ou pela entidade ambiental competente das esferas municipal, estadual, distrital ou federal;
- k. realizar:
 - i. a verificação da necessidade e obtenção das aprovações dos projetos e licenças relacionadas à execução das intervenções, junto aos órgãos competentes, a exemplo do Corpo de Bombeiros, Vigilância Sanitária, Órgãos do Patrimônio Histórico e do Patrimônio da União, Concessionárias de Serviços Públicos, dentre outros;
 - ii. a guarda de toda a documentação relacionada no item anterior, devendo ser apresentada ao REPASSADOR, MANDATÁRIA e órgãos de controle quando solicitada.
- l. incluir, em seus orçamentos anuais, dotação orçamentária referente aos recursos relativos ao presente instrumento;
- m. proceder ao depósito da contrapartida, conforme cronograma de desembolso, quando for o caso;
- n. aplicar, no Transferegov.br, os recursos creditados na conta vinculada ao Termo de Compromisso em caderneta de poupança, fundo de aplicação financeira de curto prazo ou operação de mercado aberto lastreada em títulos da dívida pública, e realizar os pagamentos de despesas do Termo de Compromisso também por intermédio do Transferegov.br;
- o. estar ciente de que a MANDATÁRIA está autorizada a efetuar o resgate dos saldos remanescentes da conta vinculada ao instrumento, nos casos em que não houver a devolução dos recursos no prazo previsto;
- p. realizar o procedimento de compras e contratações, sob sua inteira responsabilidade, observada a legislação vigente e assegurando:
 - i. a correção dos procedimentos legais;
 - ii. a suficiência do anteprojeto, projeto básico ou do termo de referência;
 - iii. a suficiência da planilha orçamentária discriminativa do percentual de Encargos Sociais e de Bonificação e Despesas Indiretas – BDI utilizados, cada qual com o respectivo detalhamento de sua composição, por item de orçamento ou conjunto deles; e
 - iv. a utilização do Portal Nacional de Contratações Públicas – PNCP, conforme previsto na Lei nº 14.133, de 1º de abril de 2021, c/c o art. 36 da Portaria Conjunta MGI/MF/CGU nº 32, de 2024;
- q. **prever, nos editais de licitação e nos contratos administrativos de execução ou fornecimento – CTEF:**

SAC CAIXA: 0800 726 0101 (informações, reclamações, sugestões e elogios)

Para pessoas com deficiência auditiva ou de fala: caixa.gov.br/libras

Ouvidoria: 0800 725 7474

WhatsApp: CAIXA 0800 104 0104

caixa.gov.br

TERMO DE COMPROMISSO PARA EXECUÇÃO DE
OBRAS OU SERVIÇOS DE ENGENHARIA NO ÂMBITO
DO NOVO PAC
NÃO ENQUADRADO NO REGIME SIMPLIFICADO

- i. que a responsabilidade pela qualidade das obras, materiais e serviços executados ou fornecidos é da empresa contratada para esta finalidade, inclusive a promoção de readequações, sempre que detectadas impropriedades que possam comprometer a consecução do objeto ajustado;
- ii. a obrigatoriedade da aquisição de produtos manufaturados nacionais e serviços nacionais ou a aplicação das margens de preferência para produtos manufaturados nacionais e serviços nacionais sempre que esses produtos e serviços estiverem descritos na lista estabelecida na Resolução CIIA-PAC nº 1, de 28 de junho de 2024, observadas as disposições do art. 3º-A da Lei nº 11.578, de 26 de novembro de 2007, e do Decreto nº 11.889, de 22 de janeiro de 2024;
- r. inserir cláusula nos CTEF destinados à execução do instrumento, para que a empresa contratada insira as informações e os documentos relativos à execução no Transferegov.br;
- s. registrar adicionalmente no Transferegov.br, nos casos de inexigibilidade e dispensa de licitação, os pareceres técnico e jurídico que demonstrem o atendimento dos requisitos exigidos na legislação pertinente;
- t. cumprir as normas do Decreto nº 7.983, de 2013, nas licitações realizadas por estados, Distrito Federal e municípios;
- u. exercer, na qualidade de contratante, a fiscalização sobre o CTEF;
- v. apresentar declaração expressa firmada por representante legal do RECEBEDOR, do INTERVENIENTE ou da UNIDADE EXECUTORA, ou registro no Transferegov.br que a substitua, atestando o atendimento às disposições legais aplicáveis ao procedimento licitatório;
- w. registrar no Transferegov.br o extrato do edital de licitação, o preço estimado pela administração pública para a execução do serviço e a proposta de preço total ofertada por cada licitante com a sua respectiva inscrição ativa no CNPJ, o termo de homologação e adjudicação, o extrato do CTEF e seus respectivos aditivos, a ART e o RRT dos projetos, dos executores e da fiscalização de obras, as ordens de serviços ou autorizações de fornecimento e os atestes dos boletins de medições;
- x. disponibilizar no Transferegov.br o edital de licitação e seus anexos, ata de recebimento de propostas e julgamento, a proposta e documentos de habilitação do vencedor, caso a licitação não seja processada no Sistema de Compras do Governo Federal – Compras.gov.br;
- y. comunicar alterações na documentação objeto do laudo de verificação técnica após o aceite da MANDATÁRIA;
- z. comunicar ao REPASSADOR e à MANDATÁRIA, com 30 (trinta) dias de antecedência, a previsão de emissão da ordem de serviço do CTEF;
- aa. executar e fiscalizar os trabalhos necessários à consecução do objeto, observando prazos e custos, designando profissional habilitado no local da intervenção com a respectiva ART e RRT, quando couber;
- bb. utilizar os aplicativos disponibilizados pelo órgão central do Transferegov.br, para registro da execução física do objeto e quando da realização das atividades de fiscalização;

**TERMO DE COMPROMISSO PARA EXECUÇÃO DE
OBRAS OU SERVIÇOS DE ENGENHARIA NO ÂMBITO
DO NOVO PAC
NÃO ENQUADRADO NO REGIME SIMPLIFICADO**

- cc. realizar visitas regulares nos empreendimentos, e apresentar os relatórios referentes às visitas realizadas quando solicitado;
- dd. determinar a correção de vícios detectados que possam comprometer a fruição do objeto;
- ee. permitir o livre acesso de servidores do REPASSADOR e dos órgãos de controle interno e externo da União, bem como dos funcionários da MANDATÁRIA e do apoiador técnico, aos processos, documentos e informações referentes a este Termo de Compromisso, CTEF, bem como aos locais de execução do respectivo objeto;
- ff. estimular a participação dos beneficiários finais na elaboração e implementação do objeto do Termo de Compromisso, bem como na manutenção do patrimônio gerado por estes investimentos;
- gg. operar, manter e conservar adequadamente o patrimônio público gerado pelos investimentos decorrentes do Termo de Compromisso;
- hh. fornecer ao REPASSADOR e à MANDATÁRIA, a qualquer tempo, informações sobre as ações desenvolvidas para viabilizar o acompanhamento e avaliação do processo;
- ii. incluir nas placas e adesivos indicativos das obras o QR Code do aplicativo para o cidadão, disponibilizado pelo Transferegov.br, e informações sobre canal para o registro de denúncias, reclamações e elogios, conforme previsto no Manual de Identidade Visual - Novo PAC – IDV;
- jj. afixar e manter atualizada, em local de boa visibilidade placa de obra elaborada conforme Manual de Identidade Visual - Novo PAC - IDV vigente nas datas de realização de vistorias e de solenidades de que trata o inciso XXXVI do art. 8º da Portaria Conjunta MGI/MF/CGU nº 32, de 2024, e mantê-la em bom estado de conservação durante todo o prazo de execução das obras e até que a MANDATÁRIA verifique a conclusão das obras, sob pena de suspensão de repasses e desbloqueios;
- kk. divulgar, em qualquer ação promocional relacionada ao objeto e/ou objetivo do Termo de Compromisso, o nome e a logomarca do Programa de Aceleração do Crescimento - PAC, a origem do recurso, o valor do repasse e o nome da MANDATÁRIA e do REPASSADOR, como entes participantes;
- II. O RECEBEDOR, o INTERVENIENTE ou a UNIDADE EXECUTORA deverão comunicar expressamente à MANDATÁRIA:
 - i. com antecedência de trinta dias, a realização de solenidades relacionadas ao termo de compromisso, tais como divulgação da assinatura do instrumento, emissão de ordem de serviço, visitas às obras com a participação de autoridades da esfera estadual ou federal, bem como inaugurações parciais ou totais de obras.
 - ii. a data prevista para inauguração quando a execução atingir 80%; e
 - iii. no prazo máximo de 30 (trinta) dias após a medição final realizada pela MANDATÁRIA, a confirmação da data e local onde ocorrerá a ação promocional, inclusive entregas e/ou inaugurações e/ou solenidades;

**TERMO DE COMPROMISSO PARA EXECUÇÃO DE
OBRAS OU SERVIÇOS DE ENGENHARIA NO ÂMBITO
DO NOVO PAC
NÃO ENQUADRADO NO REGIME SIMPLIFICADO**

- mm. comprometer-se a utilizar a marca do Governo Federal nas publicações decorrentes do Termo de Compromisso, observadas as limitações impostas pela Lei Eleitoral nº 9.504, de 30 de setembro de 1997;
- nn. providenciar a instalação de placa de inauguração e ou de conclusão das obras, garantindo sua conformidade com o Manual de Identidade Visual - Novo PAC – IDV;
- oo. obedecer às regras e diretrizes de acessibilidade na execução do objeto, em conformidade com as leis, normativos e orientações técnicas que tratam da matéria;
- pp. prestar contas dos recursos vinculados ao instrumento;
- qq. dispor de condições e estrutura para acompanhar a execução do objeto e cumprir os prazos de análise da prestação de contas;
- rr. instaurar processo administrativo apuratório, inclusive processo administrativo disciplinar, quando constatado o desvio ou malversação de recursos públicos, irregularidade na execução do contrato ou gestão financeira do Termo de Compromisso, comunicando tal fato ao REPASSADOR e à MANDATÁRIA;
- ss. indicar o sistema Fala.BR como canal de comunicação efetivo, ao qual se dará ampla publicidade, para o recebimento de manifestações dos cidadãos relacionadas ao instrumento, possibilitando o registro de sugestões, elogios, solicitações, reclamações e denúncias;
- tt. realizar no Transferegov.br os atos e os procedimentos relativos à formalização, execução, acompanhamento, prestação de contas e informações acerca da TCE, quando couber;
- uu. incluir regularmente as informações e os documentos exigidos pela Portaria Conjunta MGI/MF/CGU nº 32, de 2024;
- vv. informar tempestivamente ao REPASSADOR e à MANDATÁRIA, quando houver, sobre a conclusão das obras físicas ou de etapas úteis, de estudos e projetos, e da aquisição de equipamentos, objeto do Termo de Compromisso, assim como os casos de paralisação da execução do objeto;
- ww. garantir o uso subjacente, pelo prazo mínimo de 20 (vinte) anos, para os casos de regularização previstos no art. 16, § 3º, inciso VII, e inciso VIII, nas alíneas “a” e “b”, da Portaria Conjunta MGI/MF/CGU nº 32, de 2024;
- xx. dar ciência aos órgãos de controle ao tomar conhecimento de qualquer irregularidade ou ilegalidade, e, havendo fundada suspeita de crime ou de improbidade administrativa, cientificar a Advocacia-Geral da União, o Ministério Público Federal e o respectivo Ministério Público Estadual;
- yy. manter e movimentar os recursos financeiros na conta bancária específica do instrumento, aberta em instituição financeira oficial; e
- zz. atender ao disposto nas diretrizes programáticas, normas e regramentos da Portaria Conjunta MGI/MF/CGU nº 32, de 4 de junho de 2024, e suas alterações, ou normas complementares que venham a disciplinar as transferências de recursos regidas pelo Decreto nº 11.855, de 2023, independentemente de formalização de Termo Aditivo ao presente instrumento.

CLÁUSULA QUINTA – DA PROTEÇÃO DE DADOS PESSOAIS

SAC CAIXA: 0800 726 0101 (informações, reclamações, sugestões e elogios)
Para pessoas com deficiência auditiva ou de fala: caixa.gov.br/libras
Ouvidoria: 0800 725 7474
WhatsApp: CAIXA 0800 104 0104
caixa.gov.br

Para fins de execução deste Termo de Compromisso, os PARTÍCIPES obrigam-se a cumprir e manterem-se de acordo com as disposições e os princípios da Lei Geral de Proteção de Dados - Lei nº 13.709, de 14 de agosto de 2018 (LGPD), especialmente no que se refere à legalidade no tratamento dos dados pessoais a que tiverem acesso em razão deste instrumento.

Subcláusula primeira. Em relação à LGPD, cada Parte será responsável isoladamente pelos atos a que derem causa, respondendo, inclusive, pelos atos praticados por seus prepostos e/ou empregados que estiverem em desconformidade com os preceitos normativos aplicáveis.

Subcláusula segunda. Na ocorrência de qualquer incidente (perda, destruição e/ou exposição indesejada e/ou não autorizada) que envolva os dados pessoais tratados em razão do presente instrumento, deverá a Parte responsável pelo incidente comunicar imediatamente a outra Parte, apresentando, no mínimo, as seguintes informações: (i) a descrição dos dados pessoais envolvidos; (ii) a quantidade de dados pessoais envolvidos (volumetria do evento); e (iii) quem são os titulares dos dados pessoais afetados pelo evento.

Subcláusula terceira. Caso uma das Partes seja destinatária de ordem judicial ou notificação/requisição de qualquer órgão, agência, autoridade ou outra entidade oficial, relativa ao tratamento de dados pessoais que tenham sido compartilhados em decorrência do presente instrumento, a Parte notificada deverá, imediatamente, comunicar a outra Parte.

Subcláusula quarta. Os PARTÍCIPES se obrigam a, após o encerramento deste instrumento e/ou após o exaurimento das finalidades para as quais os dados pessoais foram coletados, o que vier primeiro, deletar e/ou destruir todos os documentos e informações recebidas da outra Parte contendo os dados pessoais fornecidos, sejam em meios físicos ou digitais, eliminando-os de seus arquivos e banco de dados, podendo ser mantidos os dados pessoais necessários para o cumprimento de obrigação legal ou regulatória e/ou para o uso exclusivo da Parte, mediante a anonimização dos dados.

Subcláusula quinta. Em observância aos preceitos da Lei 13.709, de 2018 (LGPD), os signatários autorizam a divulgação de seus dados pessoais constantes neste instrumento para fins de publicidade e transparência.

CLÁUSULA SEXTA – DA VIGÊNCIA

Este Termo de Compromisso terá vigência até 30/04/2029, podendo ser prorrogada, por solicitação dos partícipes, devidamente fundamentada, com antecedência mínima de 60 (sessenta) dias do término da vigência, observado o disposto nos arts. 31 e 32 da Portaria Conjunta MGI/MF/CGU nº 32, de 2024.

Subcláusula primeira. A vigência do Termo de compromisso será compatível com o prazo de execução do objeto.

Subcláusula segunda. A MANDATÁRIA prorrogará “de ofício” a vigência deste Termo de Compromisso, antes de seu término, quando der causa ao atraso na liberação dos recursos, limitada a prorrogação ao exato período do atraso verificado.

SAC CAIXA: 0800 726 0101 (informações, reclamações, sugestões e elogios)

Para pessoas com deficiência auditiva ou de fala: caixa.gov.br/libras

Ouvidoria: 0800 725 7474

WhatsApp: CAIXA 0800 104 0104

caixa.gov.br

CLÁUSULA SÉTIMA - DO VALOR E DA DOTAÇÃO ORÇAMENTÁRIA

Os recursos financeiros para a execução do objeto deste Termo de Compromisso, neste ato fixados em R\$ 2.930.157,62 (dois milhões novecentos e trinta mil cento e cinquenta e sete reais e sessenta e dois centavos) serão alocados de acordo com o cronograma de desembolso constante no Plano de Trabalho, conforme a seguinte classificação orçamentária:

- I. R\$ 280.000,00 (duzentos e oitenta mil reais), relativos ao presente exercício, correrão à conta da dotação alocada no orçamento do **REPASSADOR**, UG 560018 assegurado pela Nota de Empenho nº 2026NE001078, vinculada ao Programa de Trabalho nº 16482232000TI0001, à conta de recursos oriundos do Tesouro Nacional, Natureza da Despesa 444042;
- II. R\$ 130.157,62 (cento e trinta mil cento e cinquenta e sete reais e sessenta e dois centavos), relativos à contrapartida do **RECEBEDOR/INTERVENIENTE/UNIDADE EXECUTORA**, consignados na Lei Orçamentária nº 3.007, de 29/10/2025, do **MUNICÍPIO DE VICENTE DUTRA/RS**;
- III. R\$ 70.000,00 (setenta mil reais), correspondente à contrapartida em bens e serviços economicamente mensuráveis do **MUNICÍPIO DE VICENTE DUTRA/RS**;

Subcláusula primeira. Em caso de ocorrência de cancelamento de Restos a Pagar, o quantitativo das metas constante no Plano de Trabalho poderá ser reduzido, em comum acordo com o REPASSADOR ou com a MANDATÁRIA, desde que não prejudique a fruição ou funcionalidade do objeto pactuado.

Subcláusula segunda. A indicação dos créditos e empenhos referentes aos recursos a serem transferidos pelo REPASSADOR (e/ou RECEBEDOR) nos exercícios subsequentes, no valor total de R\$ 2.520.000,00 (dois milhões e quinhentos e vinte mil reais), será realizada mediante registro contábil no Sistema Integrado de Administração Financeira do Governo Federal – SIAFI, e será formalizada por apostilamento, observado o cronograma de desembolso e a execução física do objeto.

Subcláusula terceira. Os recursos para atender às despesas em exercícios futuros, em caso de investimentos, estão consignados no plano plurianual ou em prévia lei que os autorize.

CLÁUSULA OITAVA – DA CONTRAPARTIDA

A contrapartida poderá ser aportada pelo RECEBEDOR, pelo INTERVENIENTE ou pela UNIDADE EXECUTORA, e será calculada sobre o valor global do objeto ou em itens de investimento específicos do plano de trabalho, em atenção aos normativos específicos e às diretrizes dos programas do REPASSADOR.

Subcláusula primeira. O RECEBEDOR, o INTERVENIENTE ou a UNIDADE EXECUTORA poderão ofertar contrapartida para complementação dos recursos necessários à execução do objeto pactuado, devendo apresentar, antes da celebração do instrumento, comprovação de que dispõe dos recursos próprios para complementar a execução do objeto.

SAC CAIXA: 0800 726 0101 (informações, reclamações, sugestões e elogios)

Para pessoas com deficiência auditiva ou de fala: caixa.gov.br/libras

Ouvidoria: 0800 725 7474

WhatsApp: CAIXA 0800 104 0104

caixa.gov.br

Subcláusula segunda. A contrapartida poderá ser em bens e serviços, desde que economicamente mensurável.

Subcláusula terceira. A contrapartida financeira, quando houver, deverá ser depositada, pelo RECEBEDOR, o INTERVENIENTE ou a UNIDADE EXECUTORA na conta específica do instrumento, em conformidade com os prazos estabelecidos no cronograma de desembolso.

Subcláusula quarta. As receitas oriundas dos rendimentos de aplicação financeira dos recursos não poderão ser computadas como contrapartida devida pelo RECEBEDOR, pelo INTERVENIENTE ou pela UNIDADE EXECUTORA.

CLÁUSULA NONA – DA LIBERAÇÃO DOS RECURSOS

Os recursos deste Termo de Compromisso serão depositados, geridos e mantidos em conta bancária específica do instrumento, aberta em instituição financeira oficial, e somente poderão ser utilizados para pagamento de despesas constantes do Plano de Trabalho ou para aplicação no mercado financeiro.

Subcláusula primeira. A liberação dos recursos dependerá da disponibilidade financeira do REPASSADOR e da demonstração da efetiva execução do objeto pelo RECEBEDOR, comprovada por meio do cadastro dos documentos de medição no Transferegov.br, em concordância com a previsão estabelecida no cronograma de desembolso e atendidas as exigências cadastrais vigentes.

Subcláusula segunda. Quando houver a previsão de repasse de recurso da União para elaboração de estudos de viabilidade técnica, econômica e ambiental, anteprojetos, planos, estudos, projetos básicos e executivos, bem como as respectivas adequações, a liberação de recursos para estes fins dar-se-á logo após a celebração e publicação do termo de compromisso, independentemente de condição suspensiva, conforme estabelecido no cronograma de desembolso, e não configurará o cumprimento ou a retirada da condição suspensiva.

Subcláusula terceira. Em caso de paralisação da execução do objeto ou quando não for apresentado boletim de medição por mais de 90 (noventa) dias consecutivos e/ou 12 (doze) meses consecutivos, o REPASSADOR deverá proceder de acordo, respectivamente, com os arts. 53, 53-A e 54 da Portaria Conjunta MGI/MF/CGU nº 32, de 2024.

Subcláusula quarta. A movimentação financeira na conta corrente específica do instrumento deverá ocorrer no Transferegov.br, por meio da funcionalidade ordem de pagamento de parcerias – OPP, nos termos do art. 39, §4º, da Portaria Conjunta MGI/MF/CGU nº 32, de 2024.

Subcláusula quinta. Os recursos deste Termo de Compromisso serão automaticamente aplicados em cadernetas de poupança, fundo de aplicação financeira de curto prazo ou operação de mercado aberto lastreada em títulos da dívida pública, enquanto não empregados na sua finalidade, conforme art. 39, §1º, da Portaria Conjunta MGI/MF/CGU nº 32, de 2024.

Subcláusula sexta. A conta bancária específica do Termo de Compromisso será isenta da cobrança de tarifas bancárias.

Subcláusula sétima. A liberação de recursos referente ao presente Termo de Compromisso observará as limitações previstas na legislação eleitoral.

Subcláusula oitava. O sigilo bancário dos recursos públicos envolvidos neste Termo de Compromisso não será oponível ao REPASSADOR, à MANDATÁRIA e nem aos órgãos públicos fiscalizadores.

Subcláusula nona. Quando forem constatadas divergências qualitativas e/ou quantitativas durante as atividades de acompanhamento deste Termo de Compromisso, os pagamentos correspondentes aos valores das divergências serão bloqueados, sendo mantidos os repasses dos recursos para a continuidade e bom andamento do restante da obra, no entanto a liberação da última parcela fica condicionada à superação das divergências ou à aceitação das justificativas pela MANDATÁRIA, nos termos do art. 48, §§ 13 a 15 da Portaria Conjunta MGI/MF/CGU nº 32, de 2024.

CLÁUSULA DÉCIMA – DA EXECUÇÃO DAS DESPESAS

O presente Termo de Compromisso deverá ser executado fielmente pelos partícipes, de acordo com as cláusulas pactuadas e a legislação aplicável.

Subcláusula primeira. Na execução de despesas deste Termo de Compromisso deverão ser observadas as disposições dos artigos 38 e 44 da Portaria Conjunta MGI/MF/CGU nº 32, de 2024.

Subcláusula segunda. É vedado ao RECEBEDOR, sob pena de rescisão do ajuste:

- I. utilizar recursos do Termo de Compromisso para realizar pagamentos correlatos a despesas ocorridas anteriormente ao início da sua vigência;
- II. alterar o objeto do Termo de Compromisso, exceto para:
 - a. ampliação do objeto pactuado ou redução ou exclusão de meta ou etapa, desde que não desconfigure a natureza do objeto, e que não haja prejuízo da fruição ou funcionalidade do objeto; e
 - b. alteração do local de execução do objeto, desde que, no caso de obras, não tenha sido iniciada a execução física;
- III. utilizar, ainda que em caráter emergencial, os recursos para finalidade diversa da estabelecida no instrumento;
- IV. realizar despesas com taxas bancárias, multas, juros ou correção monetária, inclusive referentes a pagamentos ou recolhimentos fora dos prazos, exceto, no que se refere às multas e aos juros, se decorrentes de atraso na transferência de recursos pelo repassador, e desde que os prazos para pagamento e os percentuais sejam os mesmos aplicados no mercado;
- V. pagar, a qualquer título, empresas privadas que tenham em seu quadro societário servidor público da ativa, ou empregado de empresa pública, ou de sociedade de economia mista, dos partícipes, por serviços prestados, inclusive consultoria, assistência técnica ou assemelhados;

SAC CAIXA: 0800 726 0101 (informações, reclamações, sugestões e elogios)

Para pessoas com deficiência auditiva ou de fala: caixa.gov.br/libras

Ouvidoria: 0800 725 7474

WhatsApp: CAIXA 0800 104 0104
caixa.gov.br

TERMO DE COMPROMISSO PARA EXECUÇÃO DE
OBRAS OU SERVIÇOS DE ENGENHARIA NO ÂMBITO
DO NOVO PAC
NÃO ENQUADRADO NO REGIME SIMPLIFICADO

- VI. efetuar pagamento em data posterior à vigência do instrumento, salvo se o fato gerador da despesa tenha ocorrido durante a vigência;
- VII. no caso de obras e serviços de engenharia, iniciar a execução do objeto antes da emissão da autorização de início do objeto, exceto quando se tratar dos recursos para atender às despesas de que trata o art. 13 da Portaria Conjunta MGI/MF/CGU nº 32, de 2024;
- VIII. efetuar pagamento, a qualquer título, que esteja vedado em leis federais específicas e na Lei de Diretrizes Orçamentárias;
- IX. transferir recursos liberados pelo REPASSADOR, no todo ou em parte, a conta que não a vinculada ao presente Termo de Compromisso;
- X. subdelegar as obrigações assumidas por meio do presente Termo de Compromisso, salvo quando houver previsão expressa no plano de trabalho aprovado e não configurar descentralização total da execução; e
- XI. realizar o aproveitamento de rendimentos para ampliação ou acréscimo de metas e etapas ao plano de trabalho pactuado, sem justificativa do RECEBEDOR e autorização do REPASSADOR ou da MANDATÁRIA.

Subcláusula terceira. No caso de atraso de liberação de recursos ou de antecipação do cronograma físico de execução do objeto, o RECEBEDOR poderá:

- I. adiantar o aporte de recursos, inclusive além daqueles previstos como contrapartida, que serão ressarcidos assim que houver a regularização na liberação das parcelas pelo REPASSADOR; ou
- II. quando não houver previsão de contrapartida, aportar recursos próprios necessários a continuidade de execução do objeto.

Subcláusula quarta. No caso de fornecimento de equipamentos e materiais especiais de fabricação específica, o pagamento da respectiva despesa pelo RECEBEDOR poderá ser realizado antes da entrega do bem, na forma do art. 38 do Decreto nº 93.872, de 1986, e do art. 45, da Portaria Conjunta MGI/MF/CGU nº 32, de 2024, observadas as seguintes condições:

- I. esteja caracterizada a necessidade de adiantar recursos ao fornecedor para viabilizar a produção de material ou equipamento especial, fora da linha de produção usual, e com especificação singular destinada a empreendimento específico;
- II. o pagamento antecipado das parcelas tenha sido previsto no edital de licitação e no CTEF dos materiais ou equipamentos; e
- III. o fornecedor ou o RECEBEDOR apresentem uma carta fiança bancária emitida por banco ou instituição financeira devidamente autorizada a operar no País pelo Banco Central do Brasil, ou as demais modalidades de garantia previstas no art. 96, § 1º, da Lei nº 14.133, de 2021.

Subcláusula quinta. Para obras de engenharia com valor superior a R\$ 10.000.000,00 (dez milhões de reais), poderá haver liberação do repasse de recursos para pagamento de materiais ou equipamentos postos em canteiro, que representem percentuais significativos do orçamento da obra, conforme disciplinado pelo REPASSADOR, desde que:

- I. seja apresentado pelo RECEBEDOR, INTERVENIENTE ou UNIDADE EXECUTORA termo de fiel depositário;
- II. a aquisição de materiais ou equipamentos constitua etapa específica do plano de trabalho;
- III. a aquisição destes tenha se dado por procedimento licitatório distinto daquele da contratação de serviços de engenharia ou, no caso de única licitação:
 - a. haja previsão expressa no edital da possibilidade de pagamento de materiais ou equipamentos postos em canteiro;
 - b. o percentual de BDI aplicado sobre os materiais ou equipamentos tenha sido menor que o praticado sobre os serviços de engenharia;
 - c. haja justificativa técnica e econômica para essa forma de pagamento; e
 - d. o fornecedor apresente garantia, como carta fiança bancária ou instrumento congêneres, no valor do pagamento pretendido; e
- IV. haja adequado armazenamento e guarda dos respectivos materiais e equipamentos postos em canteiro.

CLÁUSULA DÉCIMA PRIMEIRA – DA CONTRATAÇÃO DE TERCEIROS

O RECEBEDOR deverá observar, quando da contratação de terceiros com recursos da União vinculados à execução do objeto deste Termo de Compromisso, as disposições contidas na Lei nº 14.133, de 1º de abril de 2021, bem como as demais normas aplicáveis às contratações públicas.

Subcláusula primeira. Nos casos em que empresa pública, sociedade de economia mista ou suas subsidiárias participem como INTERVENIENTE ou UNIDADE EXECUTORA, deverão ser observadas as disposições da Lei nº 13.303, de 30 de junho de 2016, quando da contratação de terceiros.

Subcláusula segunda: Os procedimentos licitatórios para execução do objeto deste Termo de Compromisso deverão ser realizados no Compras.gov.br, em sistemas próprios dos recebedores ou em outros sistemas disponíveis no mercado, desde que estejam integrados ao PNCP e ao Transferegov.br.

Subcláusula terceira. Em casos devidamente justificados pelo RECEBEDOR e aceitos pela MANDATÁRIA, poderão ser aceitos adesão à ata de registro de preços, licitação realizada ou contrato celebrado antes da assinatura deste Termo de Compromisso ou da emissão do laudo de verificação técnica de que trata o art. 23 da Portaria Conjunta MGI/MF/CGU nº 32, de 2024, desde que:

- a. estejam vigentes;
- b. o seu aproveitamento seja economicamente mais vantajoso para a Administração, se comparado com a realização de uma nova licitação;
- c. não haja decisão judicial ou de órgão de controle acerca de descumprimento de regras estabelecidas na legislação específica;

TERMO DE COMPROMISSO PARA EXECUÇÃO DE
OBRAS OU SERVIÇOS DE ENGENHARIA NO ÂMBITO
DO NOVO PAC
NÃO ENQUADRADO NO REGIME SIMPLIFICADO

- d. os valores estejam compatíveis com o disposto no Decreto nº 7.983, de 8 de abril de 2013, e no art. 23 da Lei nº 14.133, de 1º de abril de 2021, ou sejam ajustados; e
- e. o seu objeto seja compatível com o objeto do Termo de Compromisso.

Subcláusula quarta. Nos casos de que trata a Subcláusula terceira, somente serão arcadas com recursos de repasse da União as despesas que ocorrerem durante o período de vigência deste Termo de Compromisso, bem como das subcláusulas seguintes.

Subcláusula quinta. Eventuais despesas, com pagamentos por meio da conta vinculada, realizadas pelo RECEBEDOR após o início da vigência do Termo de Compromisso e antes da emissão do laudo de verificação técnica, em valores além da contrapartida pactuada, poderão ser ressarcidas pelo REPASSADOR, de acordo com a disponibilidade orçamentária e financeira, e seguindo a ordem cronológica dos pedidos oficiais apresentados pelo RECEBEDOR.

Subcláusula sexta. Deverá ser observada a existência de projeto padronizado, sem complexidade técnica e operacional, quando da adesão à ata de registro de preços.

Subcláusula sétima. O RECEBEDOR se compromete, quando da contratação de terceiros, a aderir a Ata de Registro de Preços vigente gerenciada pelo Poder Executivo Federal, caso esta seja economicamente mais vantajosa para a Administração.

CLÁUSULA DÉCIMA SEGUNDA - DA ALTERAÇÃO DO TERMO DE COMPROMISSO

Este Termo de Compromisso poderá ser alterado, mediante proposta de quaisquer dos partícipes, desde que se mantenha a adequação aos objetivos do programa e às deliberações do Comitê Gestor do PAC - CGPAC.

Subcláusula primeira. A análise da solicitação de alteração deverá ser realizada pela MANDATÁRIA, observados os regramentos legais e a tempestividade, de forma que não haja prejuízo à execução do objeto.

Subcláusula segunda. Os ajustes realizados durante a execução do objeto integrarão o Plano de Trabalho, desde que submetidos e aprovados previamente pela autoridade competente.

Subcláusula terceira. As alterações no Plano de Trabalho que não impliquem alterações do valor global e da vigência do instrumento poderão ser realizadas por meio de apostila, sem necessidade de celebração de termo aditivo, vedada a alteração do objeto aprovado.

Subcláusula quarta. Este Termo de Compromisso poderá ter suas metas ajustadas a menor, por motivação do RECEBEDOR, da MANDATÁRIA ou do REPASSADOR, desde que as metas remanescentes representem etapas funcionais e a execução seja compatível com os recursos repassados.

CLÁUSULA DÉCIMA TERCEIRA - DO ACOMPANHAMENTO

Incumbe à MANDATÁRIA exercer as atribuições de monitoramento e acompanhamento da conformidade física e financeira durante a execução do Termo de Compromisso, e ao REPASSADOR a avaliação da execução física e dos resultados, na forma da Portaria Conjunta MGI/MF/CGU nº 32, de 2024, para a plena execução do objeto.

SAC CAIXA: 0800 726 0101 (informações, reclamações, sugestões e elogios)

Para pessoas com deficiência auditiva ou de fala: caixa.gov.br/libras

Ouvidoria: 0800 725 7474

WhatsApp: CAIXA 0800 104 0104
caixa.gov.br

Subcláusula primeira. É prerrogativa do REPASSADOR assumir ou transferir a responsabilidade pela execução do objeto do Termo de Compromisso, no caso de paralisação ou da ocorrência de fato relevante, de modo a evitar sua descontinuidade, respondendo o RECEBEDOR, em todo caso, pelos danos causados a terceiros, decorrentes de culpa ou dolo na execução do instrumento.

Subcláusula segunda. A execução do Termo de Compromisso será acompanhada por representantes do REPASSADOR ou da MANDATÁRIA, cadastrados no Transferegov.br, onde efetuarão os registros de todos os atos e ocorrências relacionadas à execução do objeto.

Subcláusula terceira. A MANDATÁRIA deverá realizar vistoria preliminar, vistoria final *in loco* e, adicionalmente, vistorias intermediárias *in loco*, observado o disposto no art. 48 da Portaria Conjunta MGI/MF/CGU nº 32, de 2024.

Subcláusula quarta. No exercício da atividade de acompanhamento da execução do objeto, o REPASSADOR ou a MANDATÁRIA poderá:

- I. valer-se do apoio técnico de terceiros;
- II. delegar competência ou firmar parcerias com outros órgãos ou entidades que se situem próximos ao local de aplicação dos recursos, com tal finalidade;
- III. reorientar ações e decidir quanto à aceitação de justificativas sobre impropriedades identificadas na execução do instrumento;
- IV. programar visitas ao local da execução, quando identificada a necessidade, observado o disposto no art. 48 da Portaria Conjunta MGI/MF/CGU nº 32, de 2024; e
- V. valer-se de outras formas de acompanhamento autorizadas pela legislação aplicável.

Subcláusula quinta. Os processos, documentos ou informações referentes à execução deste instrumento não poderão ser sonegados aos servidores do REPASSADOR, da MANDATÁRIA e dos órgãos de controle interno e externo da União, bem como ao eventual apoiador técnico.

Subcláusula sexta. Aquele que, por ação ou omissão, causar embaraço, constrangimento ou obstáculo à atuação do REPASSADOR, da MANDATÁRIA e dos órgãos de controle interno e externo do Poder Executivo Federal, no desempenho de suas funções institucionais relativas ao acompanhamento e fiscalização dos recursos federais transferidos, ficará sujeito à responsabilização administrativa, civil e penal.

Subcláusula sétima. Quaisquer pendências de ordem técnica, jurídica, ambiental ou institucional verificadas pela MANDATÁRIA deverão ser informados ao RECEBEDOR ou ao INTERVENIENTE ou à UNIDADE EXECUTORA, por meio do Transferegov.br, para saneamento ou apresentação de informações e esclarecimentos, fixando prazo de até 45 (quarenta e cinco) dias para saneamento ou apresentação de informações e esclarecimentos, podendo ser prorrogado por igual período, na forma do art. 50 da Portaria Conjunta MGI/MF/CGU nº 32, de 2024.

Subcláusula oitava. A utilização dos recursos em desconformidade com o pactuado no instrumento ensejará obrigação do RECEBEDOR devolvê-los devidamente atualizados, conforme exigido para a quitação de débitos para com a Fazenda Nacional, com base na variação da Taxa Referencial do Sistema Especial de Liquidação e de Custódia - SELIC, acumulada mensalmente, até o último dia do mês anterior ao da devolução dos recursos, acrescido esse montante de 1% (um por cento) no mês de efetivação da devolução dos recursos à conta única do Tesouro Nacional.

Subcláusula nona. O REPASSADOR ou a MANDATÁRIA, ao tomar conhecimento de qualquer irregularidade ou ilegalidade, dará ciência aos órgãos de controle e, havendo fundada suspeita de crime ou de improbidade administrativa, cientificará os Ministérios Público Federal e Estadual e a Advocacia-Geral da União.

CLÁUSULA DÉCIMA QUARTA – DA FISCALIZAÇÃO

Incumbe ao RECEBEDOR exercer a atribuição de fiscalização, a qual consiste na atividade administrativa, prevista nas legislações específicas de licitação e contratos, que deve ser realizada de modo sistemático pelo próprio RECEBEDOR e seus prepostos, com a finalidade de verificar o cumprimento das disposições contratuais, técnicas e administrativas em todos os seus aspectos.

Subcláusula primeira. O RECEBEDOR, o INTERVENIENTE ou a UNIDADE EXECUTORA deverá:

- I. manter fiscal ou equipe de fiscalização constituída de profissionais habilitados e com experiência necessária ao acompanhamento e controle das obras e serviços;
- II. registrar no Transferegov.br a declaração de capacidade técnica, indicando o servidor ou servidores que acompanharão a obra ou serviço de engenharia, bem como a ART e RRT da prestação de serviços de fiscalização a serem realizados; e
- III. verificar se os materiais aplicados e os serviços realizados atendem aos requisitos de qualidade estabelecidos pelas especificações técnicas dos projetos de engenharia aprovados.

Subcláusula segunda. Os fiscais indicados pelo RECEBEDOR, pelo INTERVENIENTE ou UNIDADE EXECUTORA, responsáveis pelo acompanhamento e fiscalização da obra, deverão realizar o ateste referente a cada boletim de medição inserido no Transferegov.br pela empresa contratada para execução.

CLÁUSULA DÉCIMA QUINTA – DA PRESTAÇÃO DE CONTAS

O RECEBEDOR deverá prestar contas da boa e regular aplicação dos recursos, por meio do seu representante legal em exercício, nos prazos estabelecidos por este Termo de Compromisso.

Subcláusula primeira. Compete ao Chefe do Poder Executivo sucessor prestar contas dos recursos provenientes deste Termo de Compromisso celebrado por seus antecessores.

Subcláusula segunda. Quando a impossibilidade de prestar contas decorrer de ação ou omissão do antecessor, o novo administrador comunicará a MANDATÁRIA e solicitará instauração de TCE, prestando todas as informações e documentos necessários.

SAC CAIXA: 0800 726 0101 (informações, reclamações, sugestões e elogios)

Para pessoas com deficiência auditiva ou de fala: caixa.gov.br/libras

Ouvidoria: 0800 725 7474

WhatsApp: CAIXA 0800 104 0104
caixa.gov.br

Subcláusula terceira. A prestação de contas final deverá ser apresentada pelo RECEBEDOR no prazo de até 60 (sessenta) dias, contados dos seguintes marcos, o que ocorrer primeiro:

- I. do encerramento da vigência ou da conclusão da execução do objeto;
- II. da denúncia; ou
- III. da rescisão.

Subcláusula quarta. A prestação de contas final tem por objetivo a demonstração e a verificação de resultados e deve conter elementos que permitam avaliar a execução do objeto, sendo composta:

- I. por documentos inseridos e informações registradas no Transferegov.br;
- II. pelo Relatório de Cumprimento do Objeto;
- III. pela declaração de realização dos objetivos a que se propunha o instrumento;
- IV. pelo comprovante de recolhimento dos saldos remanescentes, quando houver;
- V. pela licença ambiental de operação, ou, no mínimo, por sua solicitação ao órgão ambiental competente, quando necessário;
- VI. por documento oficial por meio do qual o RECEBEDOR será obrigado a manter os documentos relacionados ao instrumento, pelo prazo de 5 (cinco) anos, contados da aprovação da prestação de contas final; e
- VII. pelo plano de sustentabilidade atualizado, se for o caso.

Subcláusula quinta. O Relatório de Cumprimento do Objeto deverá conter os subsídios necessários para a avaliação e manifestação da MANDATÁRIA quanto à execução do objeto pactuado.

Subcláusula sexta. Em até 15 (quinze) dias, contados do envio da prestação de contas pelo RECEBEDOR, a MANDATÁRIA deverá registrar o recebimento da prestação de contas no Transferegov.br, para fins de sensibilização nas contas contábeis do instrumento.

Subcláusula sétima. Quando o INTERVENIENTE ou a UNIDADE EXECUTORA forem executores do objeto, caber-lhes-á apresentar ao RECEBEDOR os dados e documentos necessários à correta prestação de contas no tocante ao que tiver executado e, nesta hipótese, caberá à MANDATÁRIA notificar os seus titulares de todas as decisões proferidas no contexto da análise e do julgamento da prestação de contas, facultando sua manifestação na mesma forma e condições concedidas ao RECEBEDOR.

Subcláusula oitava. O prazo para análise da prestação de contas final e manifestação conclusiva pela MANDATÁRIA será de 180 (cento e oitenta) dias, prorrogável, no máximo, por igual período, desde que devidamente justificado.

Subcláusula nona. A contagem do prazo de que trata Subcláusula anterior dar-se-á a partir do envio da prestação de contas no Transferegov.br.

Subcláusula décima. Constatadas impropriedades ou indícios de irregularidade, a MANDATÁRIA estabelecerá o prazo de até 30 (trinta) dias para que o RECEBEDOR saneie as impropriedades ou apresente justificativas.

Subcláusula décima primeira. Findo o prazo de que trata a Subcláusula anterior, considerada eventual prorrogação, a ausência de decisão sobre a prestação de contas pelo REPASSADOR ou pela MANDATÁRIA poderá resultar no registro de restrição contábil do órgão ou entidade pública referente ao exercício em que ocorreu o fato.

Subcláusula décima segunda. A análise da prestação de contas final pela MANDATÁRIA poderá resultar em:

- I. aprovação;
- II. aprovação com ressalvas, quando evidenciada impropriedade ou outra falta de natureza formal da qual não resulte dano ao erário; ou
- III. rejeição.

Subcláusula décima terceira. A decisão sobre a aprovação, aprovação com ressalvas ou rejeição da prestação de contas final compete ao REPASSADOR ou à MANDATÁRIA e deverá ser registrada no Transferegov.br.

Subcláusula décima quarta. Nos casos de extinção do REPASSADOR, o órgão ou entidade sucessor será o responsável pela decisão sobre a regularidade da aplicação dos recursos transferidos.

Subcláusula décima quinta. A ausência de comprovação da titularidade dominial dos imóveis deverá ser ressalvada na prestação de contas final e não implicará na devolução de recursos, desde que se observem todas as condições a seguir:

- I. as obras e serviços apresentem funcionalidade e estejam sendo utilizados pelo público beneficiário;
- II. o recebedor ou o beneficiário esteja na posse dos imóveis;
- III. esteja em curso ação judicial ou administrativa nos órgãos competentes para regularização da dominialidade; e
- IV. seja lavrado termo de responsabilidade assinado pela autoridade máxima do RECEBEDOR de que eventuais custas adicionais com a desapropriação, a transferência ou a regularização da dominialidade serão de responsabilidade exclusiva do RECEBEDOR.

Subcláusula décima sexta. Nos casos em que houver encerramento do Termo de Compromisso com redução de metas, os dispêndios realizados em etapas não funcionais deverão ser integralmente devolvidos à União.

Subcláusula décima sétima. Quando houver a rejeição total ou parcial da prestação de contas final, a MANDATÁRIA deverá notificar o RECEBEDOR para que, no prazo improrrogável de até 30 (trinta) dias, contados do recebimento da notificação, proceda a devolução dos recursos correspondentes ao valor rejeitado, devidamente atualizados, conforme exigido para a quitação de débitos para com a Fazenda Nacional.

Subcláusula décima oitava. A atualização de que trata a Subcláusula anterior será calculada com base na variação da Taxa Referencial do Sistema Especial de Liquidação e de Custódia (SELIC), acumulada mensalmente, até o último dia do mês anterior ao da devolução dos recursos, acrescido esse montante de 1% (um por cento) no mês de efetivação da devolução dos recursos à conta única da União.

Subcláusula décima nona. Quando não houver a devolução dos recursos no prazo de que trata a subcláusula décima sétima, serão adotadas as providências estabelecidas na Subcláusula primeira da cláusula DÉCIMA SEXTA - DA RESTITUIÇÃO DE RECURSOS deste Termo de Compromisso.

Subcláusula vigésima. Não sendo possível a realização do resgate do total dos recursos repassados, deverá ser realizado o registro de impugnação das contas do instrumento no Transferegov.br e imediatamente instaurada Tomada de Contas Especial.

CLÁUSULA DÉCIMA SEXTA - DA RESTITUIÇÃO DE RECURSOS

Os saldos remanescentes, incluídos os provenientes dos rendimentos de aplicações financeiras, serão restituídos, no prazo improrrogável de 30 (trinta) dias, ao REPASSADOR e ao RECEBEDOR, observada a proporcionalidade dos recursos aportados pelos partícipes, independentemente da época em que foram depositados.

Subcláusula primeira. Quando não houver a devolução dos recursos no prazo de que trata esta cláusula, a MANDATÁRIA ficará autorizada pelo RECEBEDOR a solicitar, à instituição financeira albergante da conta específica deste Termo de Compromisso o resgate dos saldos remanescentes e a providenciar a devolução para a Conta Única da União, do valor resgatado.

Subcláusula segunda. Para os Termos de Compromisso em que não tenha havido qualquer execução física, nem utilização dos recursos, o recolhimento à Conta Única da União deverá ocorrer sem a incidência dos juros de mora e sem prejuízo da restituição das receitas obtidas nas aplicações financeiras.

CLÁUSULA DÉCIMA SÉTIMA - DOS BENS REMANESCENTES

Os bens remanescentes adquiridos, produzidos ou transformados no âmbito deste Termo de Compromisso serão de propriedade do RECEBEDOR, observadas as disposições do Decreto nº 11.855, de 2023, e da Portaria Conjunta MGI/MF/CGU nº 32, de 2024.

Subcláusula primeira. Consideram-se bens remanescentes os equipamentos e materiais permanentes adquiridos, produzidos ou transformados com recursos dos instrumentos necessários à consecução do objeto, mas que não se incorporam a este.

Subcláusula segunda. O RECEBEDOR deverá contabilizar e proceder à guarda dos bens remanescentes, bem como encaminhar manifestação ao REPASSADOR e à MANDATÁRIA com o compromisso de utilizá-los para assegurar a continuidade do programa governamental, devendo estar claras as regras e diretrizes de utilização desses bens.

CLÁUSULA DÉCIMA OITAVA – DO RECOLHIMENTO DE TARIFAS EXTRAORDINÁRIAS

Haverá a cobrança de Tarifa Extraordinária do RECEBEDOR, INTERVENIENTE e/ou UNIDADE EXECUTORA nos seguintes casos em que esse(s) for(em) o(s) causador(es) da demanda:

**TERMO DE COMPROMISSO PARA EXECUÇÃO DE
OBRAS OU SERVIÇOS DE ENGENHARIA NO ÂMBITO
DO NOVO PAC
NÃO ENQUADRADO NO REGIME SIMPLIFICADO**

Descrição	Custo Unitário – Obras e Serviço de Engenharia			
	VR inferior a R\$ 1.500.000	VR entre R\$ 1.500.000 e até R\$ 5.000.000	VR entre R\$ 5.000.000 e até R\$ 20.000.000	VR acima de R\$ 20.000.000
Reanálise do Plano de Trabalho	R\$ 1.400,00	R\$ 1.400,00	R\$ 1.400,00	R\$ 1.400,00
Verificação da Realização do Processo Licitatório inapta ou repetida	R\$ 3.000,00	R\$ 9.200,00	R\$ 12.100,00	R\$ 33.500,00
Visita ou vistoria in loco em quantidade superior à prevista na Portaria Conjunta MGI/MF/CGU nº 32, de 2024 e suas alterações	R\$ 4.500,00	R\$ 8.300,00	R\$ 13.000,00	R\$ 23.000,00
Reabertura de PCF ou TCE	R\$ 800,00	R\$ 4.000,00	R\$ 8.200,00	R\$ 17.100,00
Alteração de cronograma/eventograma	R\$ 1.700,00	R\$ 2.400,00	R\$ 3.000,00	R\$ 3.000,00
Atualização de orçamento	R\$ 2.400,00	R\$ 4.200,00	R\$ 7.000,00	R\$ 7.000,00
Exclusão de meta	R\$ 3.500,00	R\$ 5.500,00	R\$ 8.400,00	R\$ 8.400,00
Ajustes no anteprojeto ou projeto	R\$ 6.500,00	R\$ 6.500,00	R\$ 9.600,00	R\$ 9.600,00
Reprogramação de Remanescente de obra	R\$ 5.000,00	R\$ 7.500,00	R\$ 10.600,00	R\$ 10.600,00
Inclusão de meta	R\$ 8.500,00	R\$ 8.500,00	R\$ 12.600,00	R\$ 12.600,00
Alteração de escopo	R\$ 9.000,00	R\$ 14.900,00	R\$ 25.700,00	R\$ 25.700,00

Subcláusula primeira. Os valores dos serviços acima constam em tabela disponível no site do Transferegov.br.

Subcláusula segunda. O comprovante de pagamento da tarifa extraordinária é apresentado à MANDATÁRIA previamente à realização do serviço.

CLÁUSULA DÉCIMA NONA - DA DENÚNCIA, RESCISÃO E EXTINÇÃO

O presente Termo de Compromisso poderá ser:

- I. denunciado a qualquer tempo, por desistência do REPASSADOR ou do RECEBEDOR, ficando os Partícipes responsáveis somente pelas obrigações e auferindo as vantagens do tempo em que participaram voluntariamente da avença, vedada qualquer cláusula obrigatória de permanência ou sancionadora dos denunciantes;
- II. rescindido, independente de prévia notificação ou interpelação judicial ou extrajudicial, nas seguintes hipóteses:
 - a. inadimplemento de quaisquer das cláusulas pactuadas;
 - b. constatação, a qualquer tempo, de falsidade ou incorreção em qualquer documento apresentado; e

- c. verificação da ocorrência de qualquer circunstância que enseje a instauração de Tomada de Contas Especial, desde que infrutíferas as medidas administrativas internas e observado o disposto na Subcláusula Quarta;
- III. extinto, quando não tiver ocorrido repasse de recursos e houver descumprimento das condições suspensivas, nos prazos estabelecidos no instrumento.

Subcláusula primeira. O REPASSADOR ou a MANDATÁRIA registrará no Transferegov.br e publicará no Diário Oficial da União a denúncia, rescisão ou extinção.

Subcláusula segunda. Quando da denúncia ou rescisão do instrumento, o RECEBEDOR deverá:

- I. devolver os saldos remanescentes, inclusive aqueles oriundos de rendimentos de aplicações financeiras, em até 30 (trinta) dias; e
- II. apresentar a prestação de contas final em até 60 (sessenta) dias.

Subcláusula terceira. No prazo máximo de 60 (sessenta) dias, a contar da data do registro do evento no Transferegov.br, o REPASSADOR ou a MANDATÁRIA deverá providenciar o cancelamento dos saldos de empenho, independente do indicador de resultado primário.

Subcláusula quarta. A rescisão decorrente do cometimento de fato que enseje a instauração de Tomada de Contas Especial, prevista no caput desta Cláusula, inciso II, alínea “c”, deverá ocorrer depois da adoção das medidas administrativas internas para elidir o dano, observados os princípios norteadores dos processos administrativos consubstanciados no art. 2º da Lei nº 9.784, de 29 de janeiro de 1999, bem como o disposto na Portaria CGU nº 1.531, de 2021, e na Instrução Normativa TCU nº 71, de 28 de novembro de 2012.

CLÁUSULA VIGÉSIMA - DA PUBLICIDADE

A eficácia do presente Termo de Compromisso fica condicionada à publicação do respectivo extrato no Diário Oficial da União, a qual deverá ser providenciada pela MANDATÁRIA, no prazo de até 20 (vinte) dias, a contar da respectiva assinatura.

Subcláusula primeira. Será dada publicidade em sítio eletrônico específico denominado Transferegov.br aos atos de celebração, alteração, liberação de recursos, acompanhamento e fiscalização da execução e a prestação de contas do presente instrumento.

Subcláusula segunda. A MANDATÁRIA notificará a celebração deste Termo de Compromisso, facultada a comunicação por meio eletrônico, à Câmara Municipal, Assembleia Legislativa ou Câmara Legislativa, conforme o caso, no prazo de até 10 (dez) dias, contados da assinatura, bem como da liberação dos recursos financeiros correspondentes, no prazo de 2 (dois) dias úteis contados da data da liberação, facultando-se a comunicação também por meio eletrônico.

Subcláusula terceira. O RECEBEDOR obriga-se a:

- I. caso seja município, notificar os partidos políticos, os sindicatos de trabalhadores e as entidades empresariais, com sede no município, quando da liberação de recursos

TERMO DE COMPROMISSO PARA EXECUÇÃO DE
OBRAS OU SERVIÇOS DE ENGENHARIA NO ÂMBITO
DO NOVO PAC
NÃO ENQUADRADO NO REGIME SIMPLIFICADO

relativos ao presente Termo de Compromisso, no prazo de até dois dias úteis, nos termos do art. 2º da Lei nº 9.452, de 1997, facultada a notificação por meio eletrônico;

- II. cientificar da celebração deste Termo de Compromisso o conselho local ou instância de controle social da área vinculada ao programa de governo que originou a transferência de recursos, quando houver; e
- III. disponibilizar, em seu sítio oficial na internet ou, na sua falta, em sua sede, em local de fácil visibilidade, o extrato deste Termo de Compromisso e suas alterações, contendo, pelo menos, o objeto, a finalidade, os valores e as datas de liberação e detalhamento na aplicação dos recursos, bem como as contratações realizadas para a execução do objeto pactuado, ou inserir *link* em sua página eletrônica oficial que possibilite acesso direto ao Transferegov.br, conforme o disposto no art. 30 da Portaria Conjunta MGI/MF/CGU nº 32, de 2024.

CLÁUSULA VIGÉSIMA PRIMEIRA - DAS CONDIÇÕES GERAIS

Acordam os Partícipes, ainda, em estabelecer as seguintes condições:

- I. todas as comunicações, notificações ou intimações relativas a este Termo de Compromisso serão consideradas como regularmente efetuadas quando realizadas por intermédio do Transferegov.br, exceto quando a legislação regente tiver estabelecido forma especial;
- II. as reuniões entre os representantes credenciados pelos Partícipes, bem como quaisquer ocorrências que possam ter implicações neste Termo de Compromisso, serão aceitas somente se formalizadas em ata ou relatórios circunstanciados, levados a registro no Transferegov.br; e
- III. as exigências que não puderem ser cumpridas por meio do Transferegov.br deverão ser supridas através da regular instrução processual, cujos atos deverão ser levados a registro naquele mesmo sistema Transferegov.br.

CLÁUSULA VIGÉSIMA SEGUNDA - DA CONCILIAÇÃO E DO FORO

Os Partícipes comprometem-se a submeter eventuais controvérsias, decorrentes do presente ajuste, à tentativa de conciliação e mediação administrativa perante a Câmara de Mediação e de Conciliação da Administração Pública Federal, da Advocacia-Geral da União, nos termos do art. 37 da Lei nº 13.140, de 2015, do art. 11 da Medida Provisória nº 2.180-35, de 24 de agosto de 2001, e do art. 41, inciso III, alínea “b” do Anexo I ao Decreto nº 11.328, de 1º de janeiro de 2023.

Subcláusula única. Não logrando êxito a conciliação, será competente para dirimir as questões decorrentes deste Termo de Compromisso, o foro da Justiça Federal, Seção Judiciária do Estado do Rio Grande do Sul, por força do inciso I do art. 109 da Constituição Federal.

E, por assim estarem plenamente de acordo, os partícipes obrigam-se ao total e irrenunciável cumprimento dos termos do presente instrumento, o qual lido e achado



TERMO DE COMPROMISSO PARA EXECUÇÃO DE
OBRAS OU SERVIÇOS DE ENGENHARIA NO ÂMBITO
DO NOVO PAC
NÃO ENQUADRADO NO REGIME SIMPLIFICADO

conforme, assinam eletronicamente por meio de seus representantes, para que produza seus jurídicos e legais efeitos, em Juízo ou fora dele.

Pela MANDATÁRIA:

Gerente de Filial

Pelo RECEBEDOR:

TOMAZ DE
AQUINO
ROSSATO:279235
41000

Assinado de forma digital
por TOMAZ DE AQUINO
ROSSATO:27923541000
Dados: 2026.04.29
08:51:57 -03'00'

Prefeito Municipal

Assinatura do Supervisor ou Coordenador
(Contrato em Conformidade)
Nome: MIGUEL DA SILVA QUEVEDO
Matrícula Funcional nº: C028610

SAC CAIXA: 0800 726 0101 (informações, reclamações, sugestões e elogios)
Para pessoas com deficiência auditiva ou de fala: caixa.gov.br/libras
Ouvidoria: 0800 725 7474
WhatsApp: CAIXA 0800 104 0104
caixa.gov.br



Usuário: TOMAZ DE AQUINO ROSSATO

CPF: 279.235.410-00

Sair do Sistema

30/04/2026 09:36 - v.3.10.14-b24766721

Cadastramento	Programas	Propostas	Execução	Inf. Gerenciais
Cadastros	Acomp. e Fiscalização	Prestação de Contas	Administração	TCE
Verificação de Regularidade				

Projeto Básico / Termo de Referência

56000 - MINISTERIO DAS CIDADES

: Instrumento 996043

DOCUMENTOS ORÇAMENTÁRIOS

87.612.883/0001-79 - MUNICIPIO DE VICENTE DUTRA

Voltar

Versão: 2







Dados Básicos Anexos Responsável Técnico Documentação Complementar QCI **PO/CFE** LAE SPA Quadro Resumo








Dados Gerais Eventos Frentes de Obra **PO** PLQ CFF







VOLTAR







Planilha Orçamentária






Item	Fonte	Macrosserviço / Serviço	Qtd.	Und.	Custo Referência	Custo Unitário	BDI	Preço Unitário	Preço Total	Ações
1	-	SERVIÇOS PRELIMINARES							R\$ 49.914,42	
1.1	Outros - 103689	FORNECIMENTO E INSTALAÇÃO DE PLACA DE OBRA COM CHAPA GALVANIZADA E ESTRUTURA DE MADEIRA. AF_03/2022_PS	6,48	M2	R\$ 460,19	R\$ 460,19	24,38 %	R\$ 572,38	R\$ 3.709,02	
1.2	Outros - 98525	LIMPEZA MECANIZADA DE CAMADA VEGETAL, VEGETAÇÃO E PEQUENAS ÁRVORES (DIÂMETRO DE TRONCO MENOR QUE 0,20 M), COM TRATOR DE ESTEIRAS. AF_03/2024	1.077,20	M2	R\$ 0,70	R\$ 0,70	24,38 %	R\$ 0,87	R\$ 937,20	
Total:									R\$ 2.930.157,62	
Valor não utilizado (QCI):									R\$ 0,00	






Item	Fonte	Macrosserviço / Serviço	Qtd.	Und.	Custo Referência	Custo Unitário	BDI	Preço Unitário	Preço Total	Ações
1.3	Outros - 99059	LOCAÇÃO CONVENCIONAL DE OBRA, UTILIZANDO GABARITO DE TÁBUAS CORRIDAS PONTALETADAS A CADA 2,00M - 2 UTILIZAÇÕES. AF_03/2024	606,00	M	R\$ 60,06	R\$ 60,06	24,38 %	R\$ 74,70	R\$ 45.268,20	
2	-	FUNDAÇÕES							R\$ 338.456,00	
2.1	Outros - 96521	ESCAVAÇÃO MECANIZADA PARA BLOCO DE COROAMENTO OU SAPATA COM RETROESCAVADEIRA (INCLUINDO ESCAVAÇÃO PARA COLOCAÇÃO DE FÔRMAS). AF_01/2024	93,60	M3	R\$ 42,87	R\$ 42,87	24,38 %	R\$ 53,32	R\$ 4.990,80	
2.2	Outros - 101616	PREPARO DE FUNDO DE VALA COM LARGURA MENOR QUE 1,5 M (ACERTO DO SOLO NATURAL). AF_08/2020	93,60	M2	R\$ 6,73	R\$ 6,73	24,38 %	R\$ 8,37	R\$ 783,40	
2.3	Outros - 96619	LASTRO DE CONCRETO MAGRO, APLICADO EM BLOCOS DE COROAMENTO OU SAPATAS, ESPESSURA DE 5 CM. AF_01/2024	93,60	M2	R\$ 42,36	R\$ 42,36	24,38 %	R\$ 52,69	R\$ 4.931,80	
2.4	Outros - 96541	FABRICAÇÃO, MONTAGEM E DESMONTAGEM DE FÔRMA PARA SAPATA, EM CHAPA DE MADEIRA COMPENSADA RESINADA, E=17 MM, 4 UTILIZAÇÕES. AF_01/2024	130,00	M2	R\$ 181,45	R\$ 181,45	24,38 %	R\$ 225,69	R\$ 29.339,80	
2.5	Outros - 104919	ARMAÇÃO DE SAPATA ISOLADA, VIGA BALDRAME E SAPATA	1.014,00	KG	R\$ 13,93	R\$ 13,93	24,38 %	R\$ 17,33	R\$ 17.572,60	
Total:									R\$ 2.930.157,62	
Valor não utilizado (QCI):									R\$ 0,00	




Item	Fonte	Macrosserviço / Serviço	Qtd.	Und.	Custo Referência	Custo Unitário	BDI	Preço Unitário	Preço Total	Ações
		CORRIDA UTILIZANDO AÇO CA-50 DE 10 MM - MONTAGEM. AF_01/2024								
2.6	Outros - 104917	ARMAÇÃO DE SAPATA ISOLADA, VIGA BALDRAME E SAPATA CORRIDA UTILIZANDO AÇO CA-50 DE 6,3 MM - MONTAGEM. AF_01/2024	534,00	KG	R\$ 16,72	R\$ 16,72	24,38 %	R\$ 20,80	R\$ 11.107,20	
2.7	Outros - 104916	ARMAÇÃO DE SAPATA ISOLADA, VIGA BALDRAME E SAPATA CORRIDA UTILIZANDO AÇO CA-60 DE 5 MM - MONTAGEM. AF_01/2024	256,00	KG	R\$ 17,88	R\$ 17,88	24,38 %	R\$ 22,24	R\$ 5.693,40	
2.8	Outros - 96558	CONCRETAGEM DE SAPATA, FCK 30 MPA, COM USO DE BOMBA - LANÇAMENTO, ADENSAMENTO E ACABAMENTO. AF_01/2024	20,40	M3	R\$ 807,57	R\$ 807,57	24,38 %	R\$ 1.004,46	R\$ 20.491,00	
2.9	Outros - 104737	REATERRO MANUAL DE VALAS, COM PLACA VIBRATÓRIA. AF_08/2023	73,20	M3	R\$ 23,22	R\$ 23,22	24,38 %	R\$ 28,88	R\$ 2.114,00	
2.10	Outros - 96527	ESCAVAÇÃO MANUAL PARA VIGA BALDRAME OU SAPATA CORRIDA (INCLUINDO ESCAVAÇÃO PARA COLOCAÇÃO DE FÔRMAS). AF_01/2024	68,80	M3	R\$ 109,93	R\$ 109,93	24,38 %	R\$ 136,73	R\$ 9.407,00	
2.11	Outros - 96619	LASTRO DE CONCRETO MAGRO, APLICADO EM BLOCOS DE COROAMENTO OU SAPATAS, ESPESSURA DE 5 CM. AF_01/2024	129,00	M2	R\$ 42,36	R\$ 42,36	24,38 %	R\$ 52,69	R\$ 6.797,00	
2.12	Outros - 96536	FABRICAÇÃO, MONTAGEM E DESMONTAGEM DE FÔRMA PARA VIGA	628,20	M2	R\$ 64,01	R\$ 64,01	24,38 %	R\$ 79,62	R\$ 50.017,20	
Total:									R\$ 2.930.157,62	
Valor não utilizado (QCI):									R\$ 0,00	




Item	Fonte	Macrosserviço / Serviço	Qtd.	Und.	Custo Referência	Custo Unitário	BDI	Preço Unitário	Preço Total	Ações
		BALDRAME, EM MADEIRA SERRADA, E=25 MM, 4 UTILIZAÇÕES. AF_01/2024								
2.13	Outros - 104918	ARMAÇÃO DE SAPATA ISOLADA, VIGA BALDRAME E SAPATA CORRIDA UTILIZANDO AÇO CA-50 DE 8 MM - MONTAGEM. AF_01/2024	1.608,00	KG	R\$ 15,61	R\$ 15,61	24,38 %	R\$ 19,42	R\$ 31.227,40	
2.14	Outros - 104917	ARMAÇÃO DE SAPATA ISOLADA, VIGA BALDRAME E SAPATA CORRIDA UTILIZANDO AÇO CA-50 DE 6,3 MM - MONTAGEM. AF_01/2024	154,00	KG	R\$ 16,72	R\$ 16,72	24,38 %	R\$ 20,80	R\$ 3.203,20	
2.15	Outros - 104916	ARMAÇÃO DE SAPATA ISOLADA, VIGA BALDRAME E SAPATA CORRIDA UTILIZANDO AÇO CA-60 DE 5 MM - MONTAGEM. AF_01/2024	780,00	KG	R\$ 17,88	R\$ 17,88	24,38 %	R\$ 22,24	R\$ 17.347,20	
2.16	Outros - 96557	CONCRETAGEM DE BLOCO DE COROAMENTO OU VIGA BALDRAME, FCK 30 MPA, COM USO DE BOMBA - LANÇAMENTO, ADENSAMENTO E ACABAMENTO. AF_01/2024	38,20	M3	R\$ 773,17	R\$ 773,17	24,38 %	R\$ 961,67	R\$ 36.735,80	
2.17	Outros - 104737	REATERRO MANUAL DE VALAS, COM PLACA VIBRATÓRIA. AF_08/2023	36,40	M3	R\$ 23,22	R\$ 23,22	24,38 %	R\$ 28,88	R\$ 1.051,20	
2.18	Outros - 87878	CHAPISCO APLICADO EM ALVENARIAS E ESTRUTURAS DE CONCRETO INTERNAS, COM COLHER DE PEDREIRO. ARGAMASSA TRAÇO 1:3 COM	645,80	M2	R\$ 5,26	R\$ 5,26	24,38 %	R\$ 6,54	R\$ 4.223,60	
Total:									R\$ 2.930.157,62	
Valor não utilizado (QCI):									R\$ 0,00	






Item	Fonte	Macrosserviço / Serviço	Qtd.	Und.	Custo Referência	Custo Unitário	BDI	Preço Unitário	Preço Total	Ações
		PREPARO MANUAL. AF_10/2022								
2.19	Outros - 98562	IMPERMEABILIZAÇÃO DE SUPERFÍCIE COM ARGAMASSA DE CIMENTO E AREIA, COM ADITIVO IMPERMEABILIZANTE, E = 1,5CM. AF_09/2023	645,80	M2	R\$ 52,59	R\$ 52,59	24,38 %	R\$ 65,41	R\$ 42.241,80	
2.20	Outros - 98557	IMPERMEABILIZAÇÃO DE SUPERFÍCIE COM EMULSÃO ASFÁLTICA, 2 DEMÃOS. AF_09/2023	645,80	M2	R\$ 48,78	R\$ 48,78	24,38 %	R\$ 60,67	R\$ 39.180,60	
3	-	SUPRAESTRUTURA							R\$ 293.110,80	
3.1	Outros - 92269	FABRICAÇÃO DE FÔRMA PARA PILARES E ESTRUTURAS SIMILARES, EM MADEIRA SERRADA, E=25 MM. AF_09/2020	561,60	M2	R\$ 116,19	R\$ 116,19	24,38 %	R\$ 144,52	R\$ 81.162,40	
3.2	Outros - 96536	FABRICAÇÃO, MONTAGEM E DESMONTAGEM DE FÔRMA PARA VIGA BALDRAME, EM MADEIRA SERRADA, E=25 MM, 4 UTILIZAÇÕES. AF_01/2024	538,20	M2	R\$ 64,01	R\$ 64,01	24,38 %	R\$ 79,62	R\$ 42.851,40	
3.3	Outros - 92463	MONTAGEM E DESMONTAGEM DE FÔRMA DE VIGA, ESCORAMENTO COM GARFO DE MADEIRA, PÉ-DIREITO SIMPLES, EM CHAPA DE MADEIRA RESINADA, 8 UTILIZAÇÕES. AF_09/2020	82,60	M2	R\$ 121,09	R\$ 121,09	24,38 %	R\$ 150,61	R\$ 12.440,40	
3.4	Outros - 92759	ARMAÇÃO DE PILAR OU VIGA DE ESTRUTURA CONVENCIONAL DE CONCRETO ARMADO	1.408,00	KG	R\$ 15,16	R\$ 15,16	24,38 %	R\$ 18,86	R\$ 26.554,80	
Total:									R\$ 2.930.157,62	
Valor não utilizado (QCI):									R\$ 0,00	






Item	Fonte	Macrosserviço / Serviço	Qtd.	Und.	Custo Referência	Custo Unitário	BDI	Preço Unitário	Preço Total	Ações
		UTILIZANDO AÇO CA-60 DE 5,0 MM - MONTAGEM. AF_06/2022								
3.5	Outros - 92760	ARMAÇÃO DE PILAR OU VIGA DE ESTRUTURA CONVENCIONAL DE CONCRETO ARMADO UTILIZANDO AÇO CA-50 DE 6,3 MM - MONTAGEM. AF_06/2022	300,00	KG	R\$ 14,43	R\$ 14,43	24,38 %	R\$ 17,95	R\$ 5.385,00	
3.6	Outros - 92761	ARMAÇÃO DE PILAR OU VIGA DE ESTRUTURA CONVENCIONAL DE CONCRETO ARMADO UTILIZANDO AÇO CA-50 DE 8,0 MM - MONTAGEM. AF_06/2022	1.306,00	KG	R\$ 13,64	R\$ 13,64	24,38 %	R\$ 16,97	R\$ 22.162,80	
3.7	Outros - 92762	ARMAÇÃO DE PILAR OU VIGA DE ESTRUTURA CONVENCIONAL DE CONCRETO ARMADO UTILIZANDO AÇO CA-50 DE 10,0 MM - MONTAGEM. AF_06/2022	1.712,00	KG	R\$ 12,20	R\$ 12,20	24,38 %	R\$ 15,17	R\$ 25.971,00	
3.8	Outros - 101963	LAJE PRÉ-MOLDADA UNIDIRECIONAL, BIAPOIADA, PARA PISO, ENCHIMENTO EM CERÂMICA, VIGOTA CONVENCIONAL, ALTURA TOTAL DA LAJE (ENCHIMENTO+CAPA) = (8+4). AF_11/2020	88,80	M2	R\$ 203,92	R\$ 203,92	24,38 %	R\$ 253,64	R\$ 22.523,20	
3.9	Outros - 103672	CONCRETAGEM DE PILARES, FCK = 25 MPA, COM USO DE BOMBA - LANÇAMENTO, ADENSAMENTO E ACABAMENTO. AF_02/2022_PS	25,60	M3	R\$ 698,16	R\$ 698,16	24,38 %	R\$ 868,37	R\$ 22.230,20	
Total:									R\$ 2.930.157,62	
Valor não utilizado (QCI):									R\$ 0,00	





Item	Fonte	Macrosserviço / Serviço	Qtd.	Und.	Custo Referência	Custo Unitário	BDI	Preço Unitário	Preço Total	Ações
3.10	Outros - 103674	CONCRETAGEM DE VIGAS E LAJES, FCK=25 MPA, PARA LAJES PREMOLDADAS COM USO DE BOMBA - LANÇAMENTO, ADENSAMENTO E ACABAMENTO. AF_02/2022_PS	35,60	M3	R\$ 718,84	R\$ 718,84	24,38 %	R\$ 894,09	R\$ 31.829,60	
4	-	PAREDES E PAINÉIS							R\$ 480.765,80	
4.1	Outros - 103331	ALVENARIA DE VEDAÇÃO DE BLOCOS CERÂMICOS FURADOS NA HORIZONTAL DE 11,5X19X19 CM (ESPESSURA 11,5 CM) E ARGAMASSA DE ASSENTAMENTO COM PREPARO MANUAL. AF_12/2021	1.902,00	M2	R\$ 82,57	R\$ 82,57	24,38 %	R\$ 102,70	R\$ 195.335,40	
4.2	Outros - 105024	VERGA MOLDADA IN LOCO EM CONCRETO, ESPESSURA DE *10* CM. AF_03/2024	324,00	M	R\$ 51,69	R\$ 51,69	24,38 %	R\$ 64,29	R\$ 20.830,00	
4.3	Outros - 105030	CONTRAVERGA MOLDADA IN LOCO EM CONCRETO, ESPESSURA DE *10* CM. AF_03/2024	184,00	M	R\$ 40,71	R\$ 40,71	24,38 %	R\$ 50,64	R\$ 9.317,80	
4.4	Outros - 94570	JANELA DE ALUMÍNIO DE CORRER COM 2 FOLHAS PARA VIDROS (VIDROS INCLUSOS), BATENTE/ REQUADRO 6 A 14 CM, ACABAMENTO COM ACETATO OU BRILHANTE, FIXAÇÃO COM PARAFUSO, SEM GUARNIÇÃO/ ALIZAR, DIMENSÕES 100X120 CM, VEDAÇÃO COM SILICONE, EXCLUSIVE	52,00	M2	R\$ 438,19	R\$ 438,19	24,38 %	R\$ 545,02	R\$ 28.341,00	
Total:									R\$ 2.930.157,62	
Valor não utilizado (QCI):									R\$ 0,00	









Item	Fonte	Macrosserviço / Serviço	Qtd.	Und.	Custo Referência	Custo Unitário	BDI	Preço Unitário	Preço Total	Ações
		CONTRAMARCO - FORNECIMENTO E INSTALAÇÃO. AF_11/2024								
4.5	Outros - 94572	JANELA DE ALUMÍNIO DE CORRER COM 3 FOLHAS (2 VENEZIANAS E 1 FOLHA PARA VIDRO,VIDRO INCLUSO), BATENTE/ REQUADRO 6 A 14 CM, SEM ACABAMENTO, FIXAÇÃO COM PARAFUSO, SEM GUARNIÇÃO/ ALIZAR, DIMENSÕES 100X120 CM, VEDAÇÃO COM SILICONE, EXCLUSIVE CONTRAMARCO - FORNECIMENTO E INSTALAÇÃO. AF_11/2024	56,00	M2	R\$ 628,44	R\$ 628,44	24,38 %	R\$ 781,65	R\$ 43.772,40	
4.6	Outros - 94569	JANELA DE ALUMÍNIO TIPO MAXIM-AR, BATENTE/ REQUADRO 3 A 14 CM, VIDRO INCLUSO, FIXAÇÃO COM PARAFUSO, SEM GUARNIÇÃO/ ALIZAR, DIMENSÕES 60X80 (A X L) CM, SEM ACABAMENTO, VEDAÇÃO COM SILICONE, EXCLUSIVE CONTRAMARCO - FORNECIMENTO E INSTALAÇÃO. AF_11/2024	9,60	M2	R\$ 824,03	R\$ 824,03	24,38 %	R\$ 1.024,93	R\$ 9.839,40	
4.7	Outros - 91337	KIT DE PORTA DE MADEIRA TIPO MEXICANA, MACIÇA (PESADA OU SUPERPESADA), PADRÃO POPULAR, 80X210CM, ESPESSURA DE 3CM, ITENS INCLUSOS: DOBRADIÇAS,	40,00	UN	R\$ 1.818,86	R\$ 1.818,86	24,38 %	R\$ 2.262,30	R\$ 90.492,00	
Total:									R\$ 2.930.157,62	
Valor não utilizado (QCI):									R\$ 0,00	






Item	Fonte	Macrosserviço / Serviço	Qtd.	Und.	Custo Referência	Custo Unitário	BDI	Preço Unitário	Preço Total	Ações
		MONTAGEM E INSTALAÇÃO DO BATENTE, SEM FECHADURA - FORNECIMENTO E INSTALAÇÃO. AF_12/2019								
4.8	Outros - 91314	KIT DE PORTA DE MADEIRA PARA PINTURA, SEMI-OCA (LEVE OU MÉDIA), PADRÃO POPULAR, 80X210CM, ESPESSURA DE 3,5CM, ITENS INCLUSOS: DOBRADIÇAS, MONTAGEM E INSTALAÇÃO DO BATENTE, FECHADURA COM EXECUÇÃO DO FURO - FORNECIMENTO E INSTALAÇÃO. AF_12/2019	60,00	UN	R\$ 1.110,01	R\$ 1.110,01	24,38 %	R\$ 1.380,63	R\$ 82.837,80	
5	-	COBERTURA E PROTEÇÕES							R\$ 452.479,40	
5.1	Outros - 92544	TRAMA DE MADEIRA COMPOSTA POR TERÇAS PARA TELHADOS DE ATÉ 2 ÁGUAS PARA TELHA ESTRUTURAL DE FIBROCIMENTO, INCLUSO TRANSPORTE VERTICAL. AF_07/2019	1.400,20	M2	R\$ 15,34	R\$ 15,34	24,38 %	R\$ 19,08	R\$ 26.715,80	
5.2	Outros - 94207	TELHAMENTO COM TELHA ONDULADA DE FIBROCIMENTO E = 6 MM, COM RECOBRIMENTO LATERAL DE 1/4 DE ONDA PARA TELHADO COM INCLINAÇÃO MAIOR QUE 10°, COM ATÉ 2 ÁGUAS, INCLUSO IÇAMENTO. AF_07/2019	1.400,20	M2	R\$ 50,03	R\$ 50,03	24,38 %	R\$ 62,23	R\$ 87.134,40	
Total:									R\$ 2.930.157,62	
Valor não utilizado (QCI):									R\$ 0,00	






Item	Fonte	Macrosserviço / Serviço	Qtd.	Und.	Custo Referência	Custo Unitário	BDI	Preço Unitário	Preço Total	Ações
5.3	Outros - 102233	PINTURA IMUNIZANTE PARA MADEIRA, 1 DEMÃO. AF_01/2021	1.400,20	M2	R\$ 12,26	R\$ 12,26	24,38 %	R\$ 15,25	R\$ 21.353,00	
5.4	Outros - 94451	CUMEEIRA PARA TELHA DE FIBROCIMENTO ESTRUTURAL E = 6 MM, INCLUSO ACESSÓRIOS DE FIXAÇÃO E IÇAMENTO. AF_07/2019	213,00	M	R\$ 95,54	R\$ 95,54	24,38 %	R\$ 118,83	R\$ 25.310,80	
5.5	Outros - 92558	FABRICAÇÃO E INSTALAÇÃO DE TESOURA INTEIRA EM MADEIRA NÃO APARELHADA, VÃO DE 6 M, PARA TELHA ONDULADA DE FIBROCIMENTO, METÁLICA, PLÁSTICA OU TERMOACÚSTICA, INCLUSO IÇAMENTO. AF_07/2019	180,00	UN	R\$ 1.304,09	R\$ 1.304,09	24,38 %	R\$ 1.622,03	R\$ 291.965,40	
6	-	REVESTIMENTOS							R\$ 465.177,60	
6.1	Outros - 87879	CHAPISCO APLICADO EM ALVENARIAS E ESTRUTURAS DE CONCRETO INTERNAS, COM COLHER DE PEDREIRO. ARGAMASSA TRAÇO 1:3 COM PREPARO EM BETONEIRA 400L. AF_10/2022	1.773,00	M2	R\$ 4,89	R\$ 4,89	24,38 %	R\$ 6,08	R\$ 10.779,80	
6.2	Outros - 87882	CHAPISCO APLICADO NO TETO OU EM ALVENARIA E ESTRUTURA, COM ROLO PARA TEXTURA ACRÍLICA. ARGAMASSA TRAÇO 1:4 E EMULSÃO POLIMÉRICA (ADESIVO) COM PREPARO EM BETONEIRA 400L. AF_10/2022	88,80	M2	R\$ 7,32	R\$ 7,32	24,38 %	R\$ 9,10	R\$ 808,00	
Total:									R\$ 2.930.157,62	
Valor não utilizado (QCI):									R\$ 0,00	








Item	Fonte	Macrosserviço / Serviço	Qtd.	Und.	Custo Referência	Custo Unitário	BDI	Preço Unitário	Preço Total	Ações
6.3	Outros - 87794	EMBOÇO OU MASSA ÚNICA EM ARGAMASSA TRAÇO 1:2:8, PREPARO MANUAL, APLICADA MANUALMENTE EM PANOS CEGOS DE FACHADA (SEM PRESENÇA DE VÃOS), ESPESSURA DE 25 MM. AF_09/2022	1.391,80	M2	R\$ 45,20	R\$ 45,20	24,38 %	R\$ 56,22	R\$ 78.247,00	
6.4	Outros - 104218	EMBOÇO OU MASSA ÚNICA EM ARGAMASSA TRAÇO 1:2:8, PREPARO MANUAL, APLICADA MANUALMENTE EM PANOS DE FACHADA COM PRESENÇA DE VÃOS, ESPESSURA DE 25 MM, ACESSO POR ANDAIME. AF_08/2022	1.314,80	M2	R\$ 56,26	R\$ 56,26	24,38 %	R\$ 69,98	R\$ 92.009,80	
6.5	Outros - 90408	MASSA ÚNICA, EM ARGAMASSA TRAÇO 1:2:8, PREPARO MECÂNICO, APLICADA MANUALMENTE EM TETO, E = 10MM, COM TALISCAS. AF_03/2024	88,80	M2	R\$ 33,57	R\$ 33,57	24,38 %	R\$ 41,75	R\$ 3.707,40	
6.6	Outros - 87273	REVESTIMENTO CERÂMICO PARA PAREDES INTERNAS COM PLACAS TIPO ESMALTADA DE DIMENSÕES 33X45 CM APLICADAS NA ALTURA INTEIRA DAS PAREDES. AF_02/2023_PE	519,80	M2	R\$ 69,74	R\$ 69,74	24,38 %	R\$ 86,74	R\$ 45.087,40	
6.7	Outros - 87897	CHAPISCO APLICADO EM ALVENARIA (SEM PRESENÇA DE VÃOS) E ESTRUTURAS DE CONCRETO DE FACHADA, COM EQUIPAMENTO DE	715,40	M2	R\$ 5,54	R\$ 5,54	24,38 %	R\$ 6,89	R\$ 4.929,20	
Total:									R\$ 2.930.157,62	
Valor não utilizado (QCI):									R\$ 0,00	





Item	Fonte	Macrosserviço / Serviço	Qtd.	Und.	Custo Referência	Custo Unitário	BDI	Preço Unitário	Preço Total	Ações
		PROJEÇÃO. ARGAMASSA TRAÇO 1:3 COM PREPARO EM BETONEIRA 400 L. AF_10/2022								
6.8	Outros - 87908	CHAPISCO APLICADO EM ALVENARIA (COM PRESENÇA DE VÃOS) E ESTRUTURAS DE CONCRETO DE FACHADA, COM EQUIPAMENTO DE PROJEÇÃO. ARGAMASSA TRAÇO 1:3 COM PREPARO EM BETONEIRA 400 L. AF_10/2022	578,20	M2	R\$ 6,65	R\$ 6,65	24,38 %	R\$ 8,27	R\$ 4.781,80	
6.9	Outros - 104233	EMBOÇO OU MASSA ÚNICA EM ARGAMASSA TRAÇO 1:2:8, PREPARO MECÂNICA COM BETONEIRA 400 L, APLICADA MANUALMENTE EM PANOS DE FACHADA SEM PRESENÇA DE VÃOS, ESPESSURA DE 25 MM, ACESSO POR ANDAIME. AF_08/2022	715,40	M2	R\$ 40,15	R\$ 40,15	24,38 %	R\$ 49,94	R\$ 35.727,00	
6.10	Outros - 104217	EMBOÇO OU MASSA ÚNICA EM ARGAMASSA TRAÇO 1:2:8, PREPARO MECÂNICA COM BETONEIRA 400 L, APLICADA MANUALMENTE EM PANOS DE FACHADA COM PRESENÇA DE VÃOS, ESPESSURA DE 25 MM, ACESSO POR ANDAIME. AF_08/2022	578,20	M2	R\$ 53,39	R\$ 53,39	24,38 %	R\$ 66,41	R\$ 38.398,20	
6.11	Outros - 96111	FORRO EM RÉGUAS DE PVC, FRISADO, PARA AMBIENTES RESIDENCIAIS, INCLUSIVE	860,40	M2	R\$ 76,93	R\$ 76,93	24,38 %	R\$ 95,69	R\$ 82.331,60	
Total:									R\$ 2.930.157,62	
Valor não utilizado (QCI):									R\$ 0,00	








Item	Fonte	Macrosserviço / Serviço	Qtd.	Und.	Custo Referência	Custo Unitário	BDI	Preço Unitário	Preço Total	Ações
		ESTRUTURA UNIDIRECIONAL DE FIXAÇÃO. AF_08/2023_PS								
6.12	Outros - 88485	FUNDO SELADOR ACRÍLICO, APLICAÇÃO MANUAL EM PAREDE, UMA DEMÃO. AF_04/2023	2.130,80	M2	R\$ 3,86	R\$ 3,86	24,38 %	R\$ 4,80	R\$ 10.227,80	
6.13	Outros - 88484	FUNDO SELADOR ACRÍLICO, APLICAÇÃO MANUAL EM TETO, UMA DEMÃO. AF_04/2023	88,80	M2	R\$ 4,83	R\$ 4,83	24,38 %	R\$ 6,01	R\$ 533,60	
6.14	Outros - 104641	PINTURA LÁTEX ACRÍLICA ECONÔMICA, APLICAÇÃO MANUAL EM PAREDES, DUAS DEMÃOS. AF_04/2023	1.253,20	M2	R\$ 10,04	R\$ 10,04	24,38 %	R\$ 12,49	R\$ 15.652,40	
6.15	Outros - 104639	PINTURA LÁTEX ACRÍLICA ECONÔMICA, APLICAÇÃO MANUAL EM TETO, DUAS DEMÃOS. AF_04/2023	88,80	M2	R\$ 12,44	R\$ 12,44	24,38 %	R\$ 15,47	R\$ 1.373,80	
6.16	Outros - 88415	APLICAÇÃO MANUAL DE FUNDO SELADOR ACRÍLICO EM PAREDES EXTERNAS DE CASAS. AF_03/2024	1.293,60	M2	R\$ 4,33	R\$ 4,33	24,38 %	R\$ 5,39	R\$ 6.972,60	
6.17	Outros - 88489	PINTURA LÁTEX ACRÍLICA PREMIUM, APLICAÇÃO MANUAL EM PAREDES, DUAS DEMÃOS. AF_04/2023	1.293,60	M2	R\$ 14,15	R\$ 14,15	24,38 %	R\$ 17,60	R\$ 22.767,40	
6.18	Outros - 102193	LIXAMENTO DE MADEIRA PARA APLICAÇÃO DE FUNDO OU PINTURA. AF_01/2021	461,00	M2	R\$ 2,21	R\$ 2,21	24,38 %	R\$ 2,75	R\$ 1.267,80	
6.19	Outros - 102220	PINTURA TINTA DE ACABAMENTO (PIGMENTADA) ESMALTE SINTÉTICO BRILHANTE EM MADEIRA, 2 DEMÃOS. AF_01/2021	461,00	M2	R\$ 16,70	R\$ 16,70	24,38 %	R\$ 20,77	R\$ 9.575,00	
Total:									R\$ 2.930.157,62	
Valor não utilizado (QCI):									R\$ 0,00	







Item	Fonte	Macrosserviço / Serviço	Qtd.	Und.	Custo Referência	Custo Unitário	BDI	Preço Unitário	Preço Total	Ações
7	-	PAVIMENTAÇÃO							R\$ 253.557,00	
7.1	Outros - 97084	COMPACTAÇÃO MECÂNICA DE SOLO PARA EXECUÇÃO DE RADIER, PISO DE CONCRETO OU LAJE SOBRE SOLO, COM COMPACTADOR DE SOLOS TIPO PLACA VIBRATÓRIA. AF_09/2021	949,20	M2	R\$ 0,74	R\$ 0,74	24,38 %	R\$ 0,92	R\$ 873,20	
7.2	Outros - 96622	LASTRO COM MATERIAL GRANULAR, APLICADO EM PISOS OU LAJES SOBRE SOLO, ESPESSURA DE *5 CM*. AF_01/2024	47,40	M3	R\$ 201,47	R\$ 201,47	24,38 %	R\$ 250,59	R\$ 11.878,00	
7.3	Outros - 95241	LASTRO DE CONCRETO MAGRO, APLICADO EM PISOS, LAJES SOBRE SOLO OU RADIERS, ESPESSURA DE 5 CM. AF_01/2024	949,20	M2	R\$ 39,26	R\$ 39,26	24,38 %	R\$ 48,83	R\$ 46.349,40	
7.4	Outros - 87745	CONTRAPISO EM ARGAMASSA TRAÇO 1:4 (CIMENTO E AREIA), PREPARO MECÂNICO COM BETONEIRA 400 L, APLICADO EM ÁREAS MOLHADAS SOBRE LAJE, ADERIDO, ACABAMENTO NÃO REFORÇADO, ESPESSURA 3CM. AF_07/2021	231,20	M2	R\$ 58,22	R\$ 58,22	24,38 %	R\$ 72,41	R\$ 16.741,20	
7.5	Outros - 87630	CONTRAPISO EM ARGAMASSA TRAÇO 1:4 (CIMENTO E AREIA), PREPARO MECÂNICO COM BETONEIRA 400 L, APLICADO EM ÁREAS SECAS SOBRE LAJE, ADERIDO, ACABAMENTO NÃO REFORÇADO,	718,00	M2	R\$ 45,70	R\$ 45,70	24,38 %	R\$ 56,84	R\$ 40.811,20	
Total:									R\$ 2.930.157,62	
Valor não utilizado (QCI):									R\$ 0,00	







Item	Fonte	Macrosserviço / Serviço	Qtd.	Und.	Custo Referência	Custo Unitário	BDI	Preço Unitário	Preço Total	Ações
		ESPESSURA 3CM. AF_07/2021								
7.6	Outros - 87247	REVESTIMENTO CERÂMICO PARA PISO COM PLACAS TIPO ESMALTADA DE DIMENSÕES 35X35 CM APLICADA EM AMBIENTES DE ÁREA ENTRE 5 M2 E 10 M2. AF_02/2023_PE	336,00	M2	R\$ 63,94	R\$ 63,94	24,38 %	R\$ 79,53	R\$ 26.722,00	
7.7	Outros - 87248	REVESTIMENTO CERÂMICO PARA PISO COM PLACAS TIPO ESMALTADA DE DIMENSÕES 35X35 CM APLICADA EM AMBIENTES DE ÁREA MAIOR QUE 10 M2. AF_02/2023_PE	382,00	M2	R\$ 56,54	R\$ 56,54	24,38 %	R\$ 70,32	R\$ 26.862,20	
7.8	Outros - 87246	REVESTIMENTO CERÂMICO PARA PISO COM PLACAS TIPO ESMALTADA DE DIMENSÕES 35X35 CM APLICADA EM AMBIENTES DE ÁREA MENOR QUE 5 M2. AF_02/2023_PE	231,20	M2	R\$ 71,06	R\$ 71,06	24,38 %	R\$ 88,38	R\$ 20.433,40	
7.9	Outros - 97084	COMPACTAÇÃO MECÂNICA DE SOLO PARA EXECUÇÃO DE RADIÉR, PISO DE CONCRETO OU LAJE SOBRE SOLO, COM COMPACTADOR DE SOLOS TIPO PLACA VIBRATÓRIA. AF_09/2021	303,00	M2	R\$ 0,74	R\$ 0,74	24,38 %	R\$ 0,92	R\$ 278,80	
7.10	Outros - 94994	EXECUÇÃO DE PASSEIO (CALÇADA) OU PISO DE CONCRETO COM CONCRETO MOLDADO IN	303,00	M2	R\$ 100,91	R\$ 100,91	24,38 %	R\$ 125,51	R\$ 38.029,60	
Total:									R\$ 2.930.157,62	
Valor não utilizado (QCI):									R\$ 0,00	







Item	Fonte	Macrosserviço / Serviço	Qtd.	Und.	Custo Referência	Custo Unitário	BDI	Preço Unitário	Preço Total	Ações
		LOCO, FEITO EM OBRA, ACABAMENTO CONVENCIONAL, ESPESSURA 8 CM, ARMADO. AF_08/2022								
7.11	Outros - 101965	PEITORIL LINEAR EM GRANITO OU MÁRMORE, L = 15CM, ASSENTADO COM ARGAMASSA 1:6 COM ADITIVO. AF_11/2020	124,00	M	R\$ 159,36	R\$ 159,36	24,38 %	R\$ 198,21	R\$ 24.578,00	
8	-	INSTALAÇÕES - ELÉTRICAS/TELEFÔNICAS							R\$ 207.265,00	
8.1	Outros - 93653	DISJUNTOR MONOPOLAR TIPO DIN, CORRENTE NOMINAL DE 10A - FORNECIMENTO E INSTALAÇÃO. AF_10/2020	40,00	UN	R\$ 11,86	R\$ 11,86	24,38 %	R\$ 14,75	R\$ 590,00	
8.2	Outros - 93654	DISJUNTOR MONOPOLAR TIPO DIN, CORRENTE NOMINAL DE 16A - FORNECIMENTO E INSTALAÇÃO. AF_10/2020	20,00	UN	R\$ 12,54	R\$ 12,54	24,38 %	R\$ 15,60	R\$ 312,00	
8.3	Outros - 93656	DISJUNTOR MONOPOLAR TIPO DIN, CORRENTE NOMINAL DE 25A - FORNECIMENTO E INSTALAÇÃO. AF_10/2020	20,00	UN	R\$ 13,94	R\$ 13,94	24,38 %	R\$ 17,34	R\$ 346,80	
8.4	Outros - 93659	DISJUNTOR MONOPOLAR TIPO DIN, CORRENTE NOMINAL DE 50A - FORNECIMENTO E INSTALAÇÃO. AF_10/2020	20,00	UN	R\$ 25,75	R\$ 25,75	24,38 %	R\$ 32,03	R\$ 640,60	
8.5	Composição - 93674_ADP-01	DISJUNTOR BIPOLAR TIPO DR, CORRENTE NOMINAL DE 25A - FORNECIMENTO E INSTALAÇÃO. AF_10/2020	40,00	UN	R\$ 117,83	R\$ 117,83	24,38 %	R\$ 146,56	R\$ 5.862,40	
8.6	Outros - 101875	QUADRO DE DISTRIBUIÇÃO DE ENERGIA EM CHAPA DE	20,00	UN	R\$ 422,13	R\$ 422,13	24,38 %	R\$ 525,05	R\$ 10.501,00	
Total:									R\$ 2.930.157,62	
Valor não utilizado (QCI):									R\$ 0,00	







Item	Fonte	Macrosserviço / Serviço	Qtd.	Und.	Custo Referência	Custo Unitário	BDI	Preço Unitário	Preço Total	Ações
		AÇO GALVANIZADO, DE EMBUTIR, COM BARRAMENTO TRIFÁSICO, PARA 12 DISJUNTORES DIN 100A - FORNECIMENTO E INSTALAÇÃO. AF_10/2020								
8.7	Outros - 101493	ENTRADA DE ENERGIA ELÉTRICA, AÉREA, MONOFÁSICA, COM CAIXA DE EMBUTIR, CABO DE 10 MM2 E DISJUNTOR DIN 50A (NÃO INCLUSO O POSTE DE CONCRETO). AF_07/2020_PS	20,00	UN	R\$ 1.568,09	R\$ 1.568,09	24,38 %	R\$ 1.950,39	R\$ 39.007,80	
8.8	Outros - 41195	POSTE DE CONCRETO ARMADO DE SECAO DUPLO T, EXTENSAO DE 8,00 M, RESISTENCIA DE 150 DAN, TIPO D	20,00	UN	R\$ 587,37	R\$ 587,37	24,38 %	R\$ 730,57	R\$ 14.611,40	
8.9	Outros - 100599	ASSENTAMENTO DE POSTE DE CONCRETO COM COMPRIMENTO NOMINAL DE 9 M, CARGA NOMINAL DE 150 DAN, ENGASTAMENTO BASE CONCRETADA COM 1 M DE CONCRETO E 0,5 M DE SOLO (NÃO INCLUI FORNECIMENTO). AF_04/2025	20,00	UN	R\$ 617,66	R\$ 617,66	24,38 %	R\$ 768,25	R\$ 15.365,00	
8.10	Composição - 10	LUMINARIA DE TETO PLAFON/PLAFONIER EM PLASTICO COM BASE E27, POTENCIA MAXIMA 60 W (NAO INCLUI LAMPADA)	140,00	UN	R\$ 11,94	R\$ 11,94	24,38 %	R\$ 14,85	R\$ 2.079,00	
Total:									R\$ 2.930.157,62	
Valor não utilizado (QCI):									R\$ 0,00	







Item	Fonte	Macrosserviço / Serviço	Qtd.	Und.	Custo Referência	Custo Unitário	BDI	Preço Unitário	Preço Total	Ações
8.11	Outros - 97610	LÂMPADA COMPACTA DE LED 10 W, BASE E27 - FORNECIMENTO E INSTALAÇÃO. AF_09/2024	140,00	UN	R\$ 15,27	R\$ 15,27	24,38 %	R\$ 18,99	R\$ 2.658,60	
8.12	Outros - 91953	INTERRUPTOR SIMPLES (1 MÓDULO), 10A/250V, INCLUINDO SUPORTE E PLACA - FORNECIMENTO E INSTALAÇÃO. AF_03/2023	100,00	UN	R\$ 33,47	R\$ 33,47	24,38 %	R\$ 41,63	R\$ 4.163,00	
8.13	Outros - 91959	INTERRUPTOR SIMPLES (2 MÓDULOS), 10A/250V, INCLUINDO SUPORTE E PLACA - FORNECIMENTO E INSTALAÇÃO. AF_03/2023	40,00	UN	R\$ 51,14	R\$ 51,14	24,38 %	R\$ 63,61	R\$ 2.544,40	
8.14	Outros - 92000	TOMADA BAIXA DE EMBUTIR (1 MÓDULO), 2P+T 10 A, INCLUINDO SUPORTE E PLACA - FORNECIMENTO E INSTALAÇÃO. AF_03/2023	200,00	UN	R\$ 35,17	R\$ 35,17	24,38 %	R\$ 43,74	R\$ 8.748,00	
8.15	Outros - 91996	TOMADA MÉDIA DE EMBUTIR (1 MÓDULO), 2P+T 10 A, INCLUINDO SUPORTE E PLACA - FORNECIMENTO E INSTALAÇÃO. AF_03/2023	120,00	UN	R\$ 39,29	R\$ 39,29	24,38 %	R\$ 48,87	R\$ 5.864,40	
8.16	Outros - 91993	TOMADA ALTA DE EMBUTIR (1 MÓDULO), 2P+T 20 A, INCLUINDO SUPORTE E PLACA - FORNECIMENTO E INSTALAÇÃO. AF_03/2023	20,00	UN	R\$ 52,61	R\$ 52,61	24,38 %	R\$ 65,44	R\$ 1.308,80	
8.17	Outros - 91924	CABO DE COBRE FLEXÍVEL ISOLADO, 1,5 MM², ANTI-CHAMA 450/750 V, PARA CIRCUITOS TERMINAIS - FORNECIMENTO E INSTALAÇÃO. AF_03/2023	1.958,00	M	R\$ 3,10	R\$ 3,10	24,38 %	R\$ 3,86	R\$ 7.557,80	
Total:									R\$ 2.930.157,62	
Valor não utilizado (QCI):									R\$ 0,00	







Item	Fonte	Macrosserviço / Serviço	Qtd.	Und.	Custo Referência	Custo Unitário	BDI	Preço Unitário	Preço Total	Ações
8.18	Outros - 91926	CABO DE COBRE FLEXÍVEL ISOLADO, 2,5 MM ² , ANTI-CHAMA 450/750 V, PARA CIRCUITOS TERMINAIS - FORNECIMENTO E INSTALAÇÃO. AF_03/2023	4.976,00	M	R\$ 4,49	R\$ 4,49	24,38 %	R\$ 5,58	R\$ 27.766,00	
8.19	Outros - 91932	CABO DE COBRE FLEXÍVEL ISOLADO, 10 MM ² , ANTI-CHAMA 450/750 V, PARA CIRCUITOS TERMINAIS - FORNECIMENTO E INSTALAÇÃO. AF_03/2023	496,00	M	R\$ 17,28	R\$ 17,28	24,38 %	R\$ 21,49	R\$ 10.659,00	
8.20	Outros - 92980	CABO DE COBRE FLEXÍVEL ISOLADO, 10 MM ² , ANTI-CHAMA 0,6/1,0 KV, PARA DISTRIBUIÇÃO - FORNECIMENTO E INSTALAÇÃO. AF_10/2020	600,00	M	R\$ 10,82	R\$ 10,82	24,38 %	R\$ 13,46	R\$ 8.076,00	
8.21	Outros - 91834	ELETRODUTO FLEXÍVEL CORRUGADO, PVC, DN 25 MM (3/4"), PARA CIRCUITOS TERMINAIS, INSTALADO EM FORRO - FORNECIMENTO E INSTALAÇÃO. AF_03/2023	840,00	M	R\$ 20,61	R\$ 20,61	24,38 %	R\$ 25,63	R\$ 21.529,20	
8.22	Outros - 91854	ELETRODUTO FLEXÍVEL CORRUGADO, PVC, DN 25 MM (3/4"), PARA CIRCUITOS TERMINAIS, INSTALADO EM PAREDE - FORNECIMENTO E INSTALAÇÃO. AF_03/2023	1.106,00	M	R\$ 11,13	R\$ 11,13	24,38 %	R\$ 13,84	R\$ 15.307,00	
8.23	Outros - 91845	ELETRODUTO FLEXÍVEL CORRUGADO REFORÇADO, PVC, DN 25 MM (3/4"), PARA CIRCUITOS TERMINAIS, INSTALADO EM LAJE -	140,00	M	R\$ 10,15	R\$ 10,15	24,38 %	R\$ 12,62	R\$ 1.766,80	
Total:									R\$ 2.930.157,62	
Valor não utilizado (QCI):									R\$ 0,00	






Item	Fonte	Macrosserviço / Serviço	Qtd.	Und.	Custo Referência	Custo Unitário	BDI	Preço Unitário	Preço Total	Ações
		FORNECIMENTO E INSTALAÇÃO. AF_03/2023								
9	-	INSTALAÇÕES - HIDROSSANITÁRIAS							R\$ 377.615,60	
9.1	Outros - 90373	JOELHO 90 GRAUS COM BUCHA DE LATÃO, PVC, SOLDÁVEL, DN 25MM, X 1/2 INSTALADO EM RAMAL OU SUB-RAMAL DE ÁGUA - FORNECIMENTO E INSTALAÇÃO. AF_06/2022	140,00	UN	R\$ 14,03	R\$ 14,03	24,38 %	R\$ 17,45	R\$ 2.443,00	
9.2	Outros - 89408	JOELHO 90 GRAUS, PVC, SOLDÁVEL, DN 25MM, INSTALADO EM RAMAL DE DISTRIBUIÇÃO DE ÁGUA - FORNECIMENTO E INSTALAÇÃO. AF_06/2022	160,00	UN	R\$ 9,39	R\$ 9,39	24,38 %	R\$ 11,68	R\$ 1.868,80	
9.3	Outros - 89395	TE, PVC, SOLDÁVEL, DN 25MM, INSTALADO EM RAMAL OU SUB-RAMAL DE ÁGUA - FORNECIMENTO E INSTALAÇÃO. AF_06/2022	80,00	UN	R\$ 14,16	R\$ 14,16	24,38 %	R\$ 17,61	R\$ 1.408,80	
9.4	Outros - 89383	ADAPTADOR CURTO COM BOLSA E ROSCA PARA REGISTRO, PVC, SOLDÁVEL, DN 25MM X 3/4, INSTALADO EM RAMAL OU SUB-RAMAL DE ÁGUA - FORNECIMENTO E INSTALAÇÃO. AF_06/2022	160,00	UN	R\$ 7,16	R\$ 7,16	24,38 %	R\$ 8,91	R\$ 1.425,60	
9.5	Outros - 89446	TUBO, PVC, SOLDÁVEL, DE 25MM, INSTALADO EM PRUMADA DE ÁGUA - FORNECIMENTO E INSTALAÇÃO. AF_06/2022	102,00	M	R\$ 5,81	R\$ 5,81	24,38 %	R\$ 7,23	R\$ 737,40	
9.6	Outros - 89356	TUBO, PVC, SOLDÁVEL, DE 25MM, INSTALADO	174,00	M	R\$ 25,20	R\$ 25,20	24,38 %	R\$ 31,34	R\$ 5.453,20	
Total:									R\$ 2.930.157,62	
Valor não utilizado (QCI):									R\$ 0,00	





Item	Fonte	Macrosserviço / Serviço	Qtd.	Und.	Custo Referência	Custo Unitário	BDI	Preço Unitário	Preço Total	Ações
		EM RAMAL OU SUB-RAMAL DE ÁGUA - FORNECIMENTO E INSTALAÇÃO. AF_06/2022								
9.7	Composição - CPU-01	FORNECIMENTO E INSTALAÇÃO DE PRESSURIZADOR ACOPLADO AO CHUVEIRO (TENSÃO: 220V - PRESSÃO MINIMA: 0,7MCA / PRESSÃO MÁXIMA: 2,5MCA - ENTRADA 1/2" / SAÍDA 1/2")	20,00	UN	R\$ 250,64	R\$ 250,64	24,38 %	R\$ 311,75	R\$ 6.235,00	
9.8	Outros - 89985	REGISTRO DE PRESSÃO BRUTO, LATÃO, ROSCÁVEL, 3/4", COM ACABAMENTO E CANOPLA CROMADOS - FORNECIMENTO E INSTALAÇÃO. AF_08/2021	20,00	UN	R\$ 112,88	R\$ 112,88	24,38 %	R\$ 140,40	R\$ 2.808,00	
9.9	Outros - 89987	REGISTRO DE GAVETA BRUTO, LATÃO, ROSCÁVEL, 3/4", COM ACABAMENTO E CANOPLA CROMADOS - FORNECIMENTO E INSTALAÇÃO. AF_08/2021	60,00	UN	R\$ 118,96	R\$ 118,96	24,38 %	R\$ 147,96	R\$ 8.877,60	
9.10	Outros - 94490	REGISTRO DE ESFERA, PVC, SOLDÁVEL, COM VOLANTE, DN 32 MM - FORNECIMENTO E INSTALAÇÃO. AF_08/2021	40,00	UN	R\$ 63,49	R\$ 63,49	24,38 %	R\$ 78,97	R\$ 3.158,80	
9.11	Outros - 86885	ENGATE FLEXÍVEL EM PLÁSTICO BRANCO, 1/2" X 40CM - FORNECIMENTO E INSTALAÇÃO. AF_01/2020	80,00	UN	R\$ 13,73	R\$ 13,73	24,38 %	R\$ 17,08	R\$ 1.366,40	
9.12	Outros - 97741	KIT CAVALETE PARA MEDIÇÃO DE ÁGUA - ENTRADA	20,00	UN	R\$ 188,67	R\$ 188,67	24,38 %	R\$ 234,67	R\$ 4.693,40	
Total:									R\$ 2.930.157,62	
Valor não utilizado (QCI):									R\$ 0,00	







Item	Fonte	Macrosserviço / Serviço	Qtd.	Und.	Custo Referência	Custo Unitário	BDI	Preço Unitário	Preço Total	Ações
		INDIVIDUALIZADA, EM PVC 25 MM (3/4"), PARA 1 MEDIDOR - FORNECIMENTO E INSTALAÇÃO (EXCLUSIVE HIDRÔMETRO). AF_03/2024								
9.13	Composição - 104994_ADP-01	CAIXA DE EMBUTIR EM POLICARBONATO PARA ABRIGO DE HIDRÔMETRO - FORNECIMENTO E INSTALAÇÃO (EXCLUSIVE HIDRÔMETRO). AF_03/2024	20,00	UN	R\$ 171,38	R\$ 171,38	24,38 %	R\$ 213,16	R\$ 4.263,20	
9.14	Outros - 89353	REGISTRO DE GAVETA BRUTO, LATÃO, ROSCÁVEL, 3/4" - FORNECIMENTO E INSTALAÇÃO. AF_08/2021	20,00	UN	R\$ 49,90	R\$ 49,90	24,38 %	R\$ 62,07	R\$ 1.241,40	
9.15	Outros - 89402	TUBO, PVC, SOLDÁVEL, DE 25MM, INSTALADO EM RAMAL DE DISTRIBUIÇÃO DE ÁGUA - FORNECIMENTO E INSTALAÇÃO. AF_06/2022	135,00	M	R\$ 13,29	R\$ 13,29	24,38 %	R\$ 16,53	R\$ 2.231,60	
9.16	Outros - 89446	TUBO, PVC, SOLDÁVEL, DE 25MM, INSTALADO EM PRUMADA DE ÁGUA - FORNECIMENTO E INSTALAÇÃO. AF_06/2022	60,00	M	R\$ 5,81	R\$ 5,81	24,38 %	R\$ 7,23	R\$ 433,80	
9.17	Outros - 89408	JOELHO 90 GRAUS, PVC, SOLDÁVEL, DN 25MM, INSTALADO EM RAMAL DE DISTRIBUIÇÃO DE ÁGUA - FORNECIMENTO E INSTALAÇÃO. AF_06/2022	40,00	UN	R\$ 9,39	R\$ 9,39	24,38 %	R\$ 11,68	R\$ 467,20	
9.18	Outros - 89440	TE, PVC, SOLDÁVEL, DN 25MM, INSTALADO EM RAMAL DE DISTRIBUIÇÃO	20,00	UN	R\$ 13,00	R\$ 13,00	24,38 %	R\$ 16,17	R\$ 323,40	
Total:									R\$ 2.930.157,62	
Valor não utilizado (QCI):									R\$ 0,00	






Item	Fonte	Macrosserviço / Serviço	Qtd.	Und.	Custo Referência	Custo Unitário	BDI	Preço Unitário	Preço Total	Ações
		DE ÁGUA - FORNECIMENTO E INSTALAÇÃO. AF_06/2022								
9.19	Outros - 102605	CAIXA D'ÁGUA EM POLIETILENO, 500 LITROS - FORNECIMENTO E INSTALAÇÃO. AF_06/2021	20,00	UN	R\$ 307,90	R\$ 307,90	24,38 %	R\$ 382,97	R\$ 7.659,40	
9.20	Outros - 94703	ADAPTADOR COM FLANGE E ANEL DE VEDAÇÃO, PVC, SOLDÁVEL, DN 25 MM X 3/4", INSTALADO EM RESERVAÇÃO PREDIAL DE ÁGUA - FORNECIMENTO E INSTALAÇÃO. AF_04/2024	20,00	UN	R\$ 21,26	R\$ 21,26	24,38 %	R\$ 26,44	R\$ 528,80	
9.21	Outros - 94704	ADAPTADOR COM FLANGE E ANEL DE VEDAÇÃO, PVC, SOLDÁVEL, DN 32 MM X 1", INSTALADO EM RESERVAÇÃO PREDIAL DE ÁGUA - FORNECIMENTO E INSTALAÇÃO. AF_04/2024	40,00	UN	R\$ 28,50	R\$ 28,50	24,38 %	R\$ 35,45	R\$ 1.418,00	
9.22	Outros - 94796	TORNEIRA DE BOIA PARA CAIXA D'ÁGUA, ROSCÁVEL, 3/4" - FORNECIMENTO E INSTALAÇÃO. AF_08/2021	20,00	UN	R\$ 70,53	R\$ 70,53	24,38 %	R\$ 87,73	R\$ 1.754,60	
9.23	Outros - 89408	JOELHO 90 GRAUS, PVC, SOLDÁVEL, DN 25MM, INSTALADO EM RAMAL DE DISTRIBUIÇÃO DE ÁGUA - FORNECIMENTO E INSTALAÇÃO. AF_06/2022	160,00	UN	R\$ 9,39	R\$ 9,39	24,38 %	R\$ 11,68	R\$ 1.868,80	
9.24	Outros - 89413	JOELHO 90 GRAUS, PVC, SOLDÁVEL, DN 32MM, INSTALADO EM RAMAL	80,00	UN	R\$ 13,12	R\$ 13,12	24,38 %	R\$ 16,32	R\$ 1.305,60	
Total:									R\$ 2.930.157,62	
Valor não utilizado (QCI):									R\$ 0,00	





Item	Fonte	Macrosserviço / Serviço	Qtd.	Und.	Custo Referência	Custo Unitário	BDI	Preço Unitário	Preço Total	Ações
		DE DISTRIBUIÇÃO DE ÁGUA - FORNECIMENTO E INSTALAÇÃO. AF_06/2022								
9.25	Outros - 89414	JOELHO 45 GRAUS, PVC, SOLDÁVEL, DN 32MM, INSTALADO EM RAMAL DE DISTRIBUIÇÃO DE ÁGUA - FORNECIMENTO E INSTALAÇÃO. AF_06/2022	20,00	UN	R\$ 15,00	R\$ 15,00	24,38 %	R\$ 18,66	R\$ 373,20	
9.26	Outros - 103953	BUCHA DE REDUÇÃO, CURTA, PVC, SOLDÁVEL, DN 32 X 25 MM, INSTALADO EM RAMAL DE DISTRIBUIÇÃO DE ÁGUA - FORNECIMENTO E INSTALAÇÃO. AF_06/2022	40,00	UN	R\$ 7,91	R\$ 7,91	24,38 %	R\$ 9,84	R\$ 393,60	
9.27	Outros - 89443	TE, PVC, SOLDÁVEL, DN 32MM, INSTALADO EM RAMAL DE DISTRIBUIÇÃO DE ÁGUA - FORNECIMENTO E INSTALAÇÃO. AF_06/2022	60,00	UN	R\$ 18,39	R\$ 18,39	24,38 %	R\$ 22,87	R\$ 1.372,20	
9.28	Outros - 89445	TÊ DE REDUÇÃO, PVC, SOLDÁVEL, DN 32MM X 25MM, INSTALADO EM RAMAL DE DISTRIBUIÇÃO DE ÁGUA - FORNECIMENTO E INSTALAÇÃO. AF_06/2022	20,00	UN	R\$ 20,30	R\$ 20,30	24,38 %	R\$ 25,25	R\$ 505,00	
9.29	Outros - 89402	TUBO, PVC, SOLDÁVEL, DE 25MM, INSTALADO EM RAMAL DE DISTRIBUIÇÃO DE ÁGUA - FORNECIMENTO E INSTALAÇÃO. AF_06/2022	88,00	M	R\$ 13,29	R\$ 13,29	24,38 %	R\$ 16,53	R\$ 1.454,60	
9.30	Outros - 89403	TUBO, PVC, SOLDÁVEL, DE 32MM, INSTALADO EM RAMAL DE	211,00	M	R\$ 20,46	R\$ 20,46	24,38 %	R\$ 25,45	R\$ 5.370,00	
Total:									R\$ 2.930.157,62	
Valor não utilizado (QCI):									R\$ 0,00	









Item	Fonte	Macrosserviço / Serviço	Qtd.	Und.	Custo Referência	Custo Unitário	BDI	Preço Unitário	Preço Total	Ações
		DISTRIBUIÇÃO DE ÁGUA - FORNECIMENTO E INSTALAÇÃO. AF_06/2022								
9.31	Outros - 89726	JOELHO 45 GRAUS, PVC, SERIE NORMAL, ESGOTO PREDIAL, DN 40 MM, JUNTA SOLDÁVEL, FORNECIDO E INSTALADO EM RAMAL DE DESCARGA OU RAMAL DE ESGOTO SANITÁRIO. AF_08/2022	20,00	UN	R\$ 11,43	R\$ 11,43	24,38 %	R\$ 14,22	R\$ 284,40	
9.32	Outros - 89732	JOELHO 45 GRAUS, PVC, SERIE NORMAL, ESGOTO PREDIAL, DN 50 MM, JUNTA ELÁSTICA, FORNECIDO E INSTALADO EM RAMAL DE DESCARGA OU RAMAL DE ESGOTO SANITÁRIO. AF_08/2022	40,00	UN	R\$ 16,66	R\$ 16,66	24,38 %	R\$ 20,72	R\$ 828,80	
9.33	Outros - 89724	JOELHO 90 GRAUS, PVC, SERIE NORMAL, ESGOTO PREDIAL, DN 40 MM, JUNTA SOLDÁVEL, FORNECIDO E INSTALADO EM RAMAL DE DESCARGA OU RAMAL DE ESGOTO SANITÁRIO. AF_08/2022	40,00	UN	R\$ 11,18	R\$ 11,18	24,38 %	R\$ 13,91	R\$ 556,40	
9.34	Outros - 89731	JOELHO 90 GRAUS, PVC, SERIE NORMAL, ESGOTO PREDIAL, DN 50 MM, JUNTA ELÁSTICA, FORNECIDO E INSTALADO EM RAMAL DE DESCARGA OU RAMAL DE ESGOTO SANITÁRIO. AF_08/2022	180,00	UN	R\$ 15,88	R\$ 15,88	24,38 %	R\$ 19,75	R\$ 3.555,00	
9.35	Outros - 89744	JOELHO 90 GRAUS, PVC, SERIE NORMAL, ESGOTO PREDIAL, DN 100 MM,	20,00	UN	R\$ 29,35	R\$ 29,35	24,38 %	R\$ 36,51	R\$ 730,20	
Total:									R\$ 2.930.157,62	
Valor não utilizado (QCI):									R\$ 0,00	


Item	Fonte	Macrosserviço / Serviço	Qtd.	Und.	Custo Referência	Custo Unitário	BDI	Preço Unitário	Preço Total	Ações
		JUNTA ELÁSTICA, FORNECIDO E INSTALADO EM RAMAL DE DESCARGA OU RAMAL DE ESGOTO SANITÁRIO. AF_08/2022								
9.36	Outros - 89784	TE, PVC, SERIE NORMAL, ESGOTO PREDIAL, DN 50 X 50 MM, JUNTA ELÁSTICA, FORNECIDO E INSTALADO EM RAMAL DE DESCARGA OU RAMAL DE ESGOTO SANITÁRIO. AF_08/2022	20,00	UN	R\$ 25,72	R\$ 25,72	24,38 %	R\$ 31,99	R\$ 639,80	
9.37	Outros - 104345	JUNÇÃO DE REDUÇÃO INVERTIDA, PVC, SÉRIE NORMAL, ESGOTO PREDIAL, DN 100 X 50 MM, JUNTA ELÁSTICA, FORNECIDO E INSTALADO EM RAMAL DE DESCARGA OU RAMAL DE ESGOTO SANITÁRIO. AF_08/2022	20,00	UN	R\$ 45,60	R\$ 45,60	24,38 %	R\$ 56,72	R\$ 1.134,40	
9.38	Outros - 104348	TERMINAL DE VENTILAÇÃO, PVC, SÉRIE NORMAL, ESGOTO PREDIAL, DN 50 MM, JUNTA SOLDÁVEL, FORNECIDO E INSTALADO EM PRUMADA DE ESGOTO SANITÁRIO OU VENTILAÇÃO. AF_08/2022	20,00	UN	R\$ 11,93	R\$ 11,93	24,38 %	R\$ 14,84	R\$ 296,80	
9.39	Outros - 89711	TUBO PVC, SERIE NORMAL, ESGOTO PREDIAL, DN 40 MM, FORNECIDO E INSTALADO EM RAMAL DE DESCARGA OU RAMAL DE ESGOTO SANITÁRIO. AF_08/2022	67,00	M	R\$ 22,95	R\$ 22,95	24,38 %	R\$ 28,55	R\$ 1.912,80	
Total:									R\$ 2.930.157,62	
Valor não utilizado (QCI):									R\$ 0,00	

Item	Fonte	Macrosserviço / Serviço	Qtd.	Und.	Custo Referência	Custo Unitário	BDI	Preço Unitário	Preço Total	Ações
9.40	Outros - 89712	TUBO PVC, SERIE NORMAL, ESGOTO PREDIAL, DN 50 MM, FORNECIDO E INSTALADO EM RAMAL DE DESCARGA OU RAMAL DE ESGOTO SANITÁRIO. AF_08/2022	204,20	M	R\$ 29,07	R\$ 29,07	24,38 %	R\$ 36,16	R\$ 7.383,80	
9.41	Outros - 89798	TUBO PVC, SERIE NORMAL, ESGOTO PREDIAL, DN 50 MM, FORNECIDO E INSTALADO EM PRUMADA DE ESGOTO SANITÁRIO OU VENTILAÇÃO. AF_08/2022	80,00	M	R\$ 14,34	R\$ 14,34	24,38 %	R\$ 17,84	R\$ 1.427,20	
9.42	Outros - 89714	TUBO PVC, SERIE NORMAL, ESGOTO PREDIAL, DN 100 MM, FORNECIDO E INSTALADO EM RAMAL DE DESCARGA OU RAMAL DE ESGOTO SANITÁRIO. AF_08/2022	676,00	M	R\$ 40,48	R\$ 40,48	24,38 %	R\$ 50,35	R\$ 34.036,60	
9.43	Outros - 39361	FOSSA SEPTICA, SEM FILTRO, EM POLIETILENO DE ALTA DENSIDADE (PEAD), PARA 4 A 7 CONTRIBUINTES, CILINDRICA, COM TAMPA, CAPACIDADE APROXIMADA DE *1100* LITROS (NBR 7229)	20,00	UN	R\$ 1.930,46	R\$ 1.930,46	24,38 %	R\$ 2.401,11	R\$ 48.022,20	
9.44	Outros - 39365	FILTRO ANAEROBIO, EM POLIETILENO DE ALTA DENSIDADE (PEAD), CAPACIDADE *1100* LITROS (NBR 13969)	20,00	UN	R\$ 2.143,70	R\$ 2.143,70	24,38 %	R\$ 2.666,33	R\$ 53.326,60	
9.45	Composição - 09	SUMIDOURO - DIAMETRO 2,50M ALTURA 2,00M	20,00	UN	R\$ 734,36	R\$ 734,36	24,38 %	R\$ 913,40	R\$ 18.268,00	
Total:									R\$ 2.930.157,62	
Valor não utilizado (QCI):									R\$ 0,00	

Item	Fonte	Macrosserviço / Serviço	Qtd.	Und.	Custo Referência	Custo Unitário	BDI	Preço Unitário	Preço Total	Ações
9.46	Outros - 97902	CAIXA ENTERRADA HIDRÁULICA RETANGULAR EM ALVENARIA COM TIJOLOS CERÂMICOS MACIÇOS, DIMENSÕES INTERNAS: 0,6X0,6X0,6 M PARA REDE DE ESGOTO. AF_12/2020	100,00	UN	R\$ 585,19	R\$ 585,19	24,38 %	R\$ 727,86	R\$ 72.786,00	
9.47	Outros - 89707	CAIXA SIFONADA, PVC, DN 100 X 100 X 50 MM, JUNTA ELÁSTICA, FORNECIDA E INSTALADA EM RAMAL DE DESCARGA OU EM RAMAL DE ESGOTO SANITÁRIO. AF_08/2022	20,00	UN	R\$ 49,38	R\$ 49,38	24,38 %	R\$ 61,42	R\$ 1.228,40	
9.48	Outros - 104327	RALO SIFONADO REDONDO, PVC, DN 100 X 40 MM, JUNTA SOLDÁVEL, FORNECIDO E INSTALADO EM RAMAL DE DESCARGA OU EM RAMAL DE ESGOTO SANITÁRIO. AF_08/2022	20,00	UN	R\$ 19,10	R\$ 19,10	24,38 %	R\$ 23,76	R\$ 475,20	
9.49	Outros - 104326	RALO SECO CÔNICO, PVC, DN 100 X 40 MM, JUNTA SOLDÁVEL, FORNECIDO E INSTALADO EM RAMAL DE DESCARGA OU EM RAMAL DE ESGOTO SANITÁRIO. AF_08/2022	20,00	UN	R\$ 19,96	R\$ 19,96	24,38 %	R\$ 24,83	R\$ 496,60	
9.50	Outros - 98107	CAIXA DE GORDURA SIMPLES (CAPACIDADE: 36 L), RETANGULAR, EM ALVENARIA COM BLOCOS DE CONCRETO, DIMENSÕES INTERNAS = 0,2X0,4 M, ALTURA INTERNA = 0,8 M. AF_12/2020	20,00	UN	R\$ 295,43	R\$ 295,43	24,38 %	R\$ 367,46	R\$ 7.349,20	
Total:									R\$ 2.930.157,62	
Valor não utilizado (QCI):									R\$ 0,00	

Item	Fonte	Macrosserviço / Serviço	Qtd.	Und.	Custo Referência	Custo Unitário	BDI	Preço Unitário	Preço Total	Ações
9.51	Outros - 86931	VASO SANITÁRIO SIFONADO COM CAIXA ACOPLADA LOUÇA BRANCA, INCLUSO ENGATE FLEXÍVEL EM PLÁSTICO BRANCO, 1/2 X 40CM - FORNECIMENTO E INSTALAÇÃO. AF_01/2020	20,00	UN	R\$ 552,55	R\$ 552,55	24,38 %	R\$ 687,26	R\$ 13.745,20	
9.52	Outros - 86943	LAVATÓRIO LOUÇA BRANCA SUSPENSO, 29,5 X 39CM OU EQUIVALENTE, PADRÃO POPULAR, INCLUSO SIFÃO FLEXÍVEL EM PVC, VÁLVULA E ENGATE FLEXÍVEL 30CM EM PLÁSTICO E TORNEIRA CROMADA DE MESA, PADRÃO POPULAR - FORNECIMENTO E INSTALAÇÃO. AF_01/2020	20,00	UN	R\$ 318,47	R\$ 318,47	24,38 %	R\$ 396,11	R\$ 7.922,20	
9.53	Outros - 86934	BANCADA DE MÁRMORE SINTÉTICO 120 X 60CM, COM CUBA INTEGRADA, INCLUSO SIFÃO TIPO FLEXÍVEL EM PVC, VÁLVULA EM PLÁSTICO CROMADO TIPO AMERICANA E TORNEIRA CROMADA LONGA, DE PAREDE, PADRÃO POPULAR - FORNECIMENTO E INSTALAÇÃO. AF_01/2020	14,00	UN	R\$ 557,50	R\$ 557,50	24,38 %	R\$ 693,42	R\$ 9.707,80	
9.54	Outros - 86924	TANQUE DE LOUÇA BRANCA SUSPENSO, 18L OU EQUIVALENTE, INCLUSO SIFÃO TIPO GARRAFA EM PVC, VÁLVULA PLÁSTICA E TORNEIRA DE PLÁSTICO -	20,00	UN	R\$ 619,70	R\$ 619,70	24,38 %	R\$ 770,78	R\$ 15.415,60	
Total:									R\$ 2.930.157,62	
Valor não utilizado (QCI):									R\$ 0,00	

Item	Fonte	Macrosserviço / Serviço	Qtd.	Und.	Custo Referência	Custo Unitário	BDI	Preço Unitário	Preço Total	Ações
		FORNECIMENTO E INSTALAÇÃO. AF_01/2020								
9.55	Outros - 100860	CHUVEIRO ELÉTRICO COMUM CORPO PLÁSTICO, TIPO DUCHA - FORNECIMENTO E INSTALAÇÃO. AF_01/2020	20,00	UN	R\$ 106,37	R\$ 106,37	24,38 %	R\$ 132,30	R\$ 2.646,00	
10	-	COMPLEMENTARTES							R\$ 11.816,00	
10.1	Outros - 99818	LIMPEZA DE BACIA SANITÁRIA, BIDÊ OU MICTÓRIO EM LOUÇA, INCLUSIVE METAIS CORRESPONDENTES. AF_04/2019	20,00	UN	R\$ 6,38	R\$ 6,38	24,38 %	R\$ 7,94	R\$ 158,80	
10.2	Outros - 99819	LIMPEZA DE BANCADA DE PEDRA (MÁRMORE OU GRANITO). AF_04/2019	14,00	M2	R\$ 18,31	R\$ 18,31	24,38 %	R\$ 22,77	R\$ 318,80	
10.3	Outros - 99826	LIMPEZA DE FORRO REMOVÍVEL COM PANO ÚMIDO. AF_04/2019	860,40	M2	R\$ 1,67	R\$ 1,67	24,38 %	R\$ 2,08	R\$ 1.789,60	
10.4	Outros - 99821	LIMPEZA DE JANELA DE VIDRO COM CAIXILHO EM AÇO/ALUMÍNIO/PVC. AF_04/2019	80,00	M2	R\$ 3,46	R\$ 3,46	24,38 %	R\$ 4,30	R\$ 344,00	
10.5	Outros - 99804	LIMPEZA DE PISO CERÂMICO OU PORCELANATO UTILIZANDO DETERGENTE NEUTRO E ESCOVAÇÃO MANUAL. AF_04/2019	949,20	M2	R\$ 5,85	R\$ 5,85	24,38 %	R\$ 7,28	R\$ 6.910,20	
10.6	Outros - 99822	LIMPEZA DE PORTA DE MADEIRA. AF_04/2019	461,00	M2	R\$ 1,09	R\$ 1,09	24,38 %	R\$ 1,36	R\$ 627,00	
10.7	Outros - 99807	LIMPEZA DE REVESTIMENTO CERÂMICO EM PAREDE UTILIZANDO DETERGENTE NEUTRO E	519,80	M2	R\$ 1,78	R\$ 1,78	24,38 %	R\$ 2,21	R\$ 1.148,80	
Total:									R\$ 2.930.157,62	
Valor não utilizado (QCI):									R\$ 0,00	

Item	Fonte	Macrosserviço / Serviço	Qtd.	Und.	Custo Referência	Custo Unitário	BDI	Preço Unitário	Preço Total	Ações
		ESCOVAÇÃO MANUAL. AF_04/2019								
10.8	Outros - 99816	LIMPEZA DE TANQUE OU LAVATÓRIO DE LOUÇA ISOLADO, INCLUSIVE METAIS CORRESPONDENTES. AF_04/2019	40,00	UN	R\$ 10,43	R\$ 10,43	24,38 %	R\$ 12,97	R\$ 518,80	
Total:									R\$ 2.930.157,62	
Valor não utilizado (QCI):									R\$ 0,00	



Usuário: TOMAZ DE AQUINO ROSSATO

CPF: 279.235.410-00

Acesso à Informação

Sair do Sistema

30/04/2026 09:36 - v.3.10.14-b24766721

Cadastramento	Programas	Propostas	Execução	Inf. Gerenciais
Cadastros	Acomp. e Fiscalização	Prestação de Contas	Administração	TCE
Verificação de Regularidade				

Projeto Básico / Termo de Referência

56000 - MINISTERIO DAS CIDADES

Instrumento 996043

DOCUMENTOS ORÇAMENTÁRIOS

87.612.883/0001-79 - MUNICIPIO DE VICENTE DUTRA

Voltar

Versão: 2

Dados Básicos Anexos Responsável Técnico Documentação Complementar QCI **PO/CFF** LAE SPA Quadro Resumo

Dados Gerais Eventos Frentes de Obra PO PLQ **CFF**

VOLTAR

Visão das Frentes de Obra por Evento

Nº do Evento	Título do Evento	Nº da Frente de Obra	Frente de Obra	Nº do Período de Conclusão do Evento
1	SERVIÇOS PRELIMINARES	-		
		1	EDIFICAÇÃO 01	1
		2	EDIFICAÇÃO 02	1
		3	EDIFICAÇÃO 03	1
		4	EDIFICAÇÃO 04	1
		5	EDIFICAÇÃO 05	1
		6	EDIFICAÇÃO 06	6
		7	EDIFICAÇÃO 07	6
		8	EDIFICAÇÃO 08	6
		9	EDIFICAÇÃO 09	6
		10	EDIFICAÇÃO 10	6
		11	EDIFICAÇÃO 11	11
		12	EDIFICAÇÃO 12	11
		13	EDIFICAÇÃO 13	11
		14	EDIFICAÇÃO 14	11
		15	EDIFICAÇÃO 15	11
		16	EDIFICAÇÃO 16	16
17	EDIFICAÇÃO 17	16		

Nº do Evento	Título do Evento		Nº da Frente de Obra	Frente de Obra	Nº do Período de Conclusão do Evento			
			18	EDIFICAÇÃO 18	16			
			19	EDIFICAÇÃO 19	16			
			20	EDIFICAÇÃO 20	16			
2	FUNDAÇÕES	-	1	EDIFICAÇÃO 01	1			
			2	EDIFICAÇÃO 02	1			
			3	EDIFICAÇÃO 03	1			
			4	EDIFICAÇÃO 04	1			
			5	EDIFICAÇÃO 05	1			
			6	EDIFICAÇÃO 06	6			
			7	EDIFICAÇÃO 07	6			
			8	EDIFICAÇÃO 08	6			
			9	EDIFICAÇÃO 09	6			
			10	EDIFICAÇÃO 10	6			
			11	EDIFICAÇÃO 11	11			
			12	EDIFICAÇÃO 12	11			
			13	EDIFICAÇÃO 13	11			
			14	EDIFICAÇÃO 14	11			
			15	EDIFICAÇÃO 15	11			
			3	SUPRAESTRUTURA	-	1	EDIFICAÇÃO 01	1
						2	EDIFICAÇÃO 02	1
3	EDIFICAÇÃO 03	1						
4	EDIFICAÇÃO 04	1						
5	EDIFICAÇÃO 05	1						
6	EDIFICAÇÃO 06	6						
7	EDIFICAÇÃO 07	6						
8	EDIFICAÇÃO 08	6						
9	EDIFICAÇÃO 09	6						
10	EDIFICAÇÃO 10	6						
11	EDIFICAÇÃO 11	11						
12	EDIFICAÇÃO 12	11						
13	EDIFICAÇÃO 13	11						
14	EDIFICAÇÃO 14	11						
15	EDIFICAÇÃO 15	11						

Nº do Evento	Título do Evento		Nº da Frente de Obra	Frente de Obra	Nº do Período de Conclusão do Evento
			16	EDIFICAÇÃO 16	16
			17	EDIFICAÇÃO 17	16
			18	EDIFICAÇÃO 18	16
			19	EDIFICAÇÃO 19	16
			20	EDIFICAÇÃO 20	16
4	PAREDES E PAINÉIS	-	1	EDIFICAÇÃO 01	2
			2	EDIFICAÇÃO 02	2
			3	EDIFICAÇÃO 03	2
			4	EDIFICAÇÃO 04	2
			5	EDIFICAÇÃO 05	2
			6	EDIFICAÇÃO 06	7
			7	EDIFICAÇÃO 07	7
			8	EDIFICAÇÃO 08	7
			9	EDIFICAÇÃO 09	7
			10	EDIFICAÇÃO 10	7
			11	EDIFICAÇÃO 11	12
			12	EDIFICAÇÃO 12	12
			13	EDIFICAÇÃO 13	12
			14	EDIFICAÇÃO 14	12
			15	EDIFICAÇÃO 15	12
			16	EDIFICAÇÃO 16	17
			17	EDIFICAÇÃO 17	17
			18	EDIFICAÇÃO 18	17
			19	EDIFICAÇÃO 19	17
			20	EDIFICAÇÃO 20	17
5	COBERTURA E PROTEÇÕES	-	1	EDIFICAÇÃO 01	3
			2	EDIFICAÇÃO 02	3
			3	EDIFICAÇÃO 03	3
			4	EDIFICAÇÃO 04	3
			5	EDIFICAÇÃO 05	3
			6	EDIFICAÇÃO 06	8
			7	EDIFICAÇÃO 07	8
			8	EDIFICAÇÃO 08	8
			9	EDIFICAÇÃO 09	8
			10	EDIFICAÇÃO 10	8
			11	EDIFICAÇÃO 11	13
			12	EDIFICAÇÃO 12	13
			13	EDIFICAÇÃO 13	13

Nº do Evento	Título do Evento		Nº da Frente de Obra	Frente de Obra	Nº do Período de Conclusão do Evento
			14	EDIFICAÇÃO 14	13
			15	EDIFICAÇÃO 15	13
			16	EDIFICAÇÃO 16	18
			17	EDIFICAÇÃO 17	18
			18	EDIFICAÇÃO 18	18
			19	EDIFICAÇÃO 19	18
			20	EDIFICAÇÃO 20	18
6	REVESTIMENTOS	-	1	EDIFICAÇÃO 01	5
			2	EDIFICAÇÃO 02	5
			3	EDIFICAÇÃO 03	5
			4	EDIFICAÇÃO 04	5
			5	EDIFICAÇÃO 05	5
			6	EDIFICAÇÃO 06	10
			7	EDIFICAÇÃO 07	10
			8	EDIFICAÇÃO 08	10
			9	EDIFICAÇÃO 09	10
			10	EDIFICAÇÃO 10	10
			11	EDIFICAÇÃO 11	15
			12	EDIFICAÇÃO 12	15
			13	EDIFICAÇÃO 13	15
			14	EDIFICAÇÃO 14	15
			15	EDIFICAÇÃO 15	15
			16	EDIFICAÇÃO 16	20
			17	EDIFICAÇÃO 17	20
			18	EDIFICAÇÃO 18	20
			19	EDIFICAÇÃO 19	20
			20	EDIFICAÇÃO 20	20
7	PAVIMENTAÇÃO	-	1	EDIFICAÇÃO 01	3
			2	EDIFICAÇÃO 02	3
			3	EDIFICAÇÃO 03	3
			4	EDIFICAÇÃO 04	3
			5	EDIFICAÇÃO 05	3
			6	EDIFICAÇÃO 06	8
			7	EDIFICAÇÃO 07	8
			8	EDIFICAÇÃO 08	8
			9	EDIFICAÇÃO 09	8
			10	EDIFICAÇÃO 10	8
			11	EDIFICAÇÃO 11	13

Nº do Evento	Título do Evento		Nº da Frente de Obra	Frente de Obra	Nº do Período de Conclusão do Evento
			12	EDIFICAÇÃO 12	13
			13	EDIFICAÇÃO 13	13
			14	EDIFICAÇÃO 14	13
			15	EDIFICAÇÃO 15	13
			16	EDIFICAÇÃO 16	18
			17	EDIFICAÇÃO 17	18
			18	EDIFICAÇÃO 18	18
			19	EDIFICAÇÃO 19	18
			20	EDIFICAÇÃO 20	18
8	INSTALAÇÕES - ELÉTRICAS/TELEFÔNICAS	-	1	EDIFICAÇÃO 01	4
			2	EDIFICAÇÃO 02	4
			3	EDIFICAÇÃO 03	4
			4	EDIFICAÇÃO 04	4
			5	EDIFICAÇÃO 05	4
			6	EDIFICAÇÃO 06	9
			7	EDIFICAÇÃO 07	9
			8	EDIFICAÇÃO 08	9
			9	EDIFICAÇÃO 09	9
			10	EDIFICAÇÃO 10	9
			11	EDIFICAÇÃO 11	14
			12	EDIFICAÇÃO 12	14
			13	EDIFICAÇÃO 13	14
			14	EDIFICAÇÃO 14	14
			15	EDIFICAÇÃO 15	14
			16	EDIFICAÇÃO 16	19
			17	EDIFICAÇÃO 17	19
			18	EDIFICAÇÃO 18	19
			19	EDIFICAÇÃO 19	19
			20	EDIFICAÇÃO 20	19
9	INSTALAÇÕES - HIDROSSANITÁRIAS	-	1	EDIFICAÇÃO 01	4
			2	EDIFICAÇÃO 02	4
			3	EDIFICAÇÃO 03	4
			4	EDIFICAÇÃO 04	4
			5	EDIFICAÇÃO 05	4
			6	EDIFICAÇÃO 06	9
			7	EDIFICAÇÃO 07	9
			8	EDIFICAÇÃO 08	9
			9	EDIFICAÇÃO 09	9

Nº do Evento	Título do Evento	Nº da Frente de Obra	Frente de Obra	Nº do Período de Conclusão do Evento
		10	EDIFICAÇÃO 10	9
		11	EDIFICAÇÃO 11	14
		12	EDIFICAÇÃO 12	14
		13	EDIFICAÇÃO 13	14
		14	EDIFICAÇÃO 14	14
		15	EDIFICAÇÃO 15	14
		16	EDIFICAÇÃO 16	19
		17	EDIFICAÇÃO 17	19
		18	EDIFICAÇÃO 18	19
		19	EDIFICAÇÃO 19	19
		20	EDIFICAÇÃO 20	19
10	COMPLEMENTARTES	-	EDIFICAÇÃO 01	5
			EDIFICAÇÃO 02	5
			EDIFICAÇÃO 03	5
			EDIFICAÇÃO 04	5
			EDIFICAÇÃO 05	5
			EDIFICAÇÃO 06	10
			EDIFICAÇÃO 07	10
			EDIFICAÇÃO 08	10
			EDIFICAÇÃO 09	10
			EDIFICAÇÃO 10	10
			EDIFICAÇÃO 11	15
			EDIFICAÇÃO 12	15
			EDIFICAÇÃO 13	15
			EDIFICAÇÃO 14	15
			EDIFICAÇÃO 15	15
			EDIFICAÇÃO 16	20
			EDIFICAÇÃO 17	20
			EDIFICAÇÃO 18	20
			EDIFICAÇÃO 19	20
			EDIFICAÇÃO 20	20

Cronograma Físico-Financeiro

Nº do Período de Conclusão do Evento	Percentual Parcela	Valor Parcela	Percentual Acumulado	Valor Acumulado
1	5,91%	R\$ 173.152,07	5,91%	R\$ 173.152,07
2	4,10%	R\$ 120.191,45	10,01%	R\$ 293.343,52
3	6,02%	R\$ 176.509,10	16,04%	R\$ 469.852,62
4	4,99%	R\$ 146.220,15	21,03%	R\$ 616.072,77
5	4,07%	R\$ 119.248,40	25,09%	R\$ 735.321,17

Nº do Período de Conclusão do Evento	Percentual Parcela	Valor Parcela	Percentual Acumulado	Valor Acumulado
6	5,78%	R\$ 169.443,05	30,88%	R\$ 904.764,22
7	4,10%	R\$ 120.191,45	34,98%	R\$ 1.024.955,67
8	6,02%	R\$ 176.509,10	41,00%	R\$ 1.201.464,77
9	4,99%	R\$ 146.220,15	45,99%	R\$ 1.347.684,92
10	4,07%	R\$ 119.248,40	50,06%	R\$ 1.466.933,32
11	5,78%	R\$ 169.443,05	55,85%	R\$ 1.636.376,37
12	4,10%	R\$ 120.191,45	59,95%	R\$ 1.756.567,82
13	6,02%	R\$ 176.509,10	65,97%	R\$ 1.933.076,92
14	4,99%	R\$ 146.220,15	70,96%	R\$ 2.079.297,07
15	4,07%	R\$ 119.248,40	75,03%	R\$ 2.198.545,47
16	5,78%	R\$ 169.443,05	80,81%	R\$ 2.367.988,52
17	4,10%	R\$ 120.191,45	84,92%	R\$ 2.488.179,97
18	6,02%	R\$ 176.509,10	90,94%	R\$ 2.664.689,07
19	4,99%	R\$ 146.220,15	95,93%	R\$ 2.810.909,22
20	4,07%	R\$ 119.248,40	100,00%	R\$ 2.930.157,62

Nº OPERAÇÃO 0	Nº TRANSFEREGOV 040910/2024	PROponente / TOMADOR PREFEITURA MUNICIPAL DE VICENTE DUTRA
-------------------------	---------------------------------------	--

APELIDO DO EMPREENDIMENTO / DESCRIÇÃO DO LOTE FNHIS 2025 / UNIDADE HABITACIONAL

ELTRO
↓

Conforme legislação tributária municipal, definir estimativa de percentual da base de cálculo para o ISS:	100,00%
Sobre a base de cálculo, definir a respectiva alíquota do ISS (entre 2% e 5%):	2,00%

F

F

F

F

F

F

BDI 1

F

F

TIPO DE OBRA Construção e Reforma de Edifícios
--

Itens	Siglas	% Adotado
Administração Central	AC	5,50%
Seguro e Garantia	SG	1,00%
Risco	R	1,27%
Despesas Financeiras	DF	1,39%
Lucro	L	7,40%
Tributos (impostos COFINS 3%, e PIS 0,65%)	CP	3,65%
Tributos (ISS, variável de acordo com o município)	ISS	2,00%
Tributos (Contribuição Previdenciária sobre a Receita Bruta - Lei 12.546 de 14/12/2011 - Desoneração)	CPRB	0,00%
BDI SEM desoneração (Fórmula Acórdão TCU)	BDI PAD	24,38%

Os valores de BDI foram calculados com o emprego da fórmula:

$$BDI = \frac{(1+AC + S + R + G) * (1 + DF) * (1+L)}{(1-CP-ISS-CRPB)} - 1$$

Declaro para os devidos fins que, conforme legislação tributária municipal, a base de cálculo deste tipo de obra corresponde à 100%, com a respectiva alíquota de 2%.

Declaro para os devidos fins que o regime de Contribuição Previdenciária sobre a Receita Bruta adotado para elaboração do orçamento foi SEM Desoneração, e que esta é a alternativa mais adequada para a Administração Pública.

Observações:

VICENTE DUTRA
Local

sexta-feira, 21 de novembro de 2025
Data

Responsável Técnico
Nome: PAULO VINICIUS FISCHER MARTINS
CREA/CAU: RS 239992
ART/RRT: 14024777

Documento assinado digitalmente
gov.br PAULO VINICIUS FISCHER MARTINS
Data: 21/11/2025 09:33:20-0300
Verifique em <https://validar.iti.gov.br>

TOMAZ DE AQUINO Assinado de forma digital
ROSSATO:2792354 por TOMAZ DE AQUINO
1000 ROSSATO:27923541000
Dados: 2025.11.21 09:50:47
-03'00'

FONTE	CÓDIGO	DESCRIÇÃO	UNIDADE	COEFIC.	CUSTO UNIT DESONERADO	CUSTO UNIT NÃO DESONER.
Composição	ADM LOCAL	ADMINISTRAÇÃO LOCAL	UN		4.049,34	4.521,36
SINAPI	93565	ENGENHEIRO CIVIL DE OBRA JUNIOR COM ENCARGOS COMPLEMENTARES	MES	0,2	20.246,70	22.606,80
Composição	104994_ADP-01	CAIXA DE EMBUTIR EM POLICARBONATO PARA ABRIGO DE HIDRÔMETRO - FORNECIMENTO E INSTALAÇÃO (EXCLUSIVE HIDRÔMETRO). AF_03/2024	UN		168,05	171,38
SINAPI	88267	ENCANADOR OU BOMBEIRO HIDRÁULICO COM ENCARGOS COMPLEMENTARES	H	0,721	26,79	29,34
SINAPI	88248	AUXILIAR DE ENCANADOR OU BOMBEIRO HIDRÁULICO COM ENCARGOS COMPLEMENTARES	H	0,721	21,98	23,94
SINAPI	87367	ARGAMASSA TRAÇO 1:1:6 (EM VOLUME DE CIMENTO, CAL E AREIA MÉDIA ÚMIDA) PARA EMBOÇO/MASSA ÚNICA/ASSENTAMENTO DE ALVENARIA DE VEDAÇÃO, PREPARO MANUAL. AF_08/2019	M3	0,0033	723,88	744,43
Cotação	45115	CAIXA OU ABRIGO EM POLICARBONATO (PC), PARA ATÉ 2 HIDROMETROS, COM TAMPAS E ACESSOS PARA A INSTALAÇÃO	UNIDADE	1	130,52	130,52
Composição	93674_ADP-01	DISJUNTOR BIPOLAR TIPO DR, CORRENTE NOMINAL DE 25A - FORNECIMENTO E INSTALAÇÃO. AF_10/2020	UN		117,23	117,83
SINAPI	88264	ELETRICISTA COM ENCARGOS COMPLEMENTARES	H	0,1325	27,46	30,02
SINAPI	88247	AUXILIAR DE ELETRICISTA COM ENCARGOS COMPLEMENTARES	H	0,1325	22,97	24,97
Cotação	44091	DISJUNTOR TIPO DR, BIPOLAR DE 25A	UNIDADE	1	107,40	107,40
SINAPI-I	1571	TERMINAL A COMPRESSÃO EM COBRE ESTANHADO PARA CABO 4 MM2, 1 FURO E 1 COMPRESSÃO, PARA PARAFUSO DE FIXAÇÃO M5	UN	2	1,58	1,58
Composição	91947_ADP-01	SUPORTE PARAFUSADO COM ESPELHO / PLACA DE ENCAIXE 4" X 2" BAIXO (0,30 M DO PISO) PARA PONTO ELÉTRICO - FORNECIMENTO E INSTALAÇÃO. AF_03/2023	UN		9,35	9,77
SINAPI	88264	ELETRICISTA COM ENCARGOS COMPLEMENTARES	H	0,091	27,46	30,02
SINAPI	88247	AUXILIAR DE ELETRICISTA COM ENCARGOS COMPLEMENTARES	H	0,091	22,97	24,97
SINAPI-I	38099	SUPORTE DE FIXAÇÃO PARA ESPELHO / PLACA 4" X 2", PARA 3 MÓDULOS, PARA INSTALAÇÃO DE TOMADAS E INTERRUPTORES (SOMENTE SUPORTE)	UN	1	1,83	1,83
SINAPI-I	38091	ESPELHO / PLACA CEGA 4" X 2", PARA INSTALAÇÃO DE TOMADAS E INTERRUPTORES	UN	1	2,94	2,94
Composição	CPU-01	FORNECIMENTO E INSTALAÇÃO DE PRESSURIZADOR ACOPLADO AO CHUVEIRO (TENSÃO: 220V - PRESSÃO MÍNIMA: 0,7MCA / PRESSÃO MÁXIMA: 2,5MCA - ENTRADA 1/2" / SAÍDA 1/2")	UN		247,16	250,64
COTAÇÃO	04	PRESSURIZADOR ACOPLADO AO CHUVEIRO (TENSÃO: 220V - PRESSÃO MÍNIMA: 0,7MCA / PRESSÃO MÁXIMA: 2,5MCA - ENTRADA 1/2" / SAÍDA 1/2")	UNIDADE	1	209,33	209,33
SINAPI	88264	ELETRICISTA COM ENCARGOS COMPLEMENTARES	H	0,5	27,46	30,02
SINAPI	88267	ENCANADOR OU BOMBEIRO HIDRÁULICO COM ENCARGOS COMPLEMENTARES	H	0,5	26,79	29,34
SINAPI	88316	SERVEANTE COM ENCARGOS COMPLEMENTARES	H	0,5	21,43	23,26
Composição	09	SUMIDOURO - DIAMETRO 2,50M ALTURA 2,00M	UN		726,85	734,36
SINAPI	90084	ESCAVAÇÃO MECANIZADA DE VALA COM PROF. MAIOR QUE 1,5 M ATÉ 3,0 M (MÉDIA MONTANTE E JUSANTE/UMA COMPOSIÇÃO POR TRECHO), ESCAVADEIRA (0,8 M3), LARGURA ATÉ 1,5 M, EM SOLO DE 1ª CATEGORIA, EM LOCAIS COM ALTO NÍVEL DE INTERFERÊNCIA. AF_09/2024	M3	6,28	9,57	9,82
SINAPI-I	4730	PEDRA DE MAO OU PEDRA RACHAO PARA ARRIMO/FUNDACAO (POSTO PEDREIRA/FORNECEDOR, SEM FRETE)	M3	5	87,29	87,29
SINAPI	93590	TRANSPORTE COM CAMINHÃO BASCULANTE DE 10 M³, EM VIA URBANA PAVIMENTADA, ADICIONAL PARA DMT EXCEDENTE A 30 KM (UNIDADE: M3XKM). AF_07/2020	M3XKM	180	1,01	1,02
SINAPI-I	42408	LONA PLÁSTICA EXTRA FORTE PRETA, E = 200 MICRA	M2	6,15	2,21	2,21
SINAPI-I	2696	ENCANADOR OU BOMBEIRO HIDRÁULICO (HORISTA)	H	0,5	21,01	23,51
SINAPI-I	246	AUXILIAR DE ENCANADOR OU BOMBEIRO HIDRÁULICO (HORISTA)	H	1,5	16,28	18,21
COMPOSIÇÃO	10	LUMINÁRIA DE TETO PLAFON/PLAFONIER EM PLÁSTICO COM BASE E27, POTÊNCIA MÁXIMA 60 W (NAO INCLUI LAMPADA)	UN		11,20	11,94
SINAPI-I	2436	ELETRICISTA (HORISTA)	H	0,2393	20,61	23,07
SINAPI	88247	AUXILIAR DE ELETRICISTA COM ENCARGOS COMPLEMENTARES	H	0,0747813	22,97	24,97
COTAÇÃO	05	LUMINÁRIA DE TETO PLAFON/PLAFONIER EM PLÁSTICO COM BASE E27, POTÊNCIA MÁXIMA 60 W (NAO INCLUI LAMPADA)	UN	1	4,56	4,56

21/11/2025


Data

 Responsável Técnico: PAULO V. FISCHER MARTINS
 CREA/CAU: RS 239992

TOMAZ DE AQUINO
ROSSATO:27923541
000

 Assinado de forma digital
 por TOMAZ DE AQUINO
 ROSSATO:27923541000
 Dados: 2025.11.21 09:51:12
 -03'00'

 Documento assinado digitalmente
PAULO VINICIUS FISCHER MARTINS
 Data: 21/11/2025 09:35:56-0300
 Verifique em <https://validar.iti.gov.br>

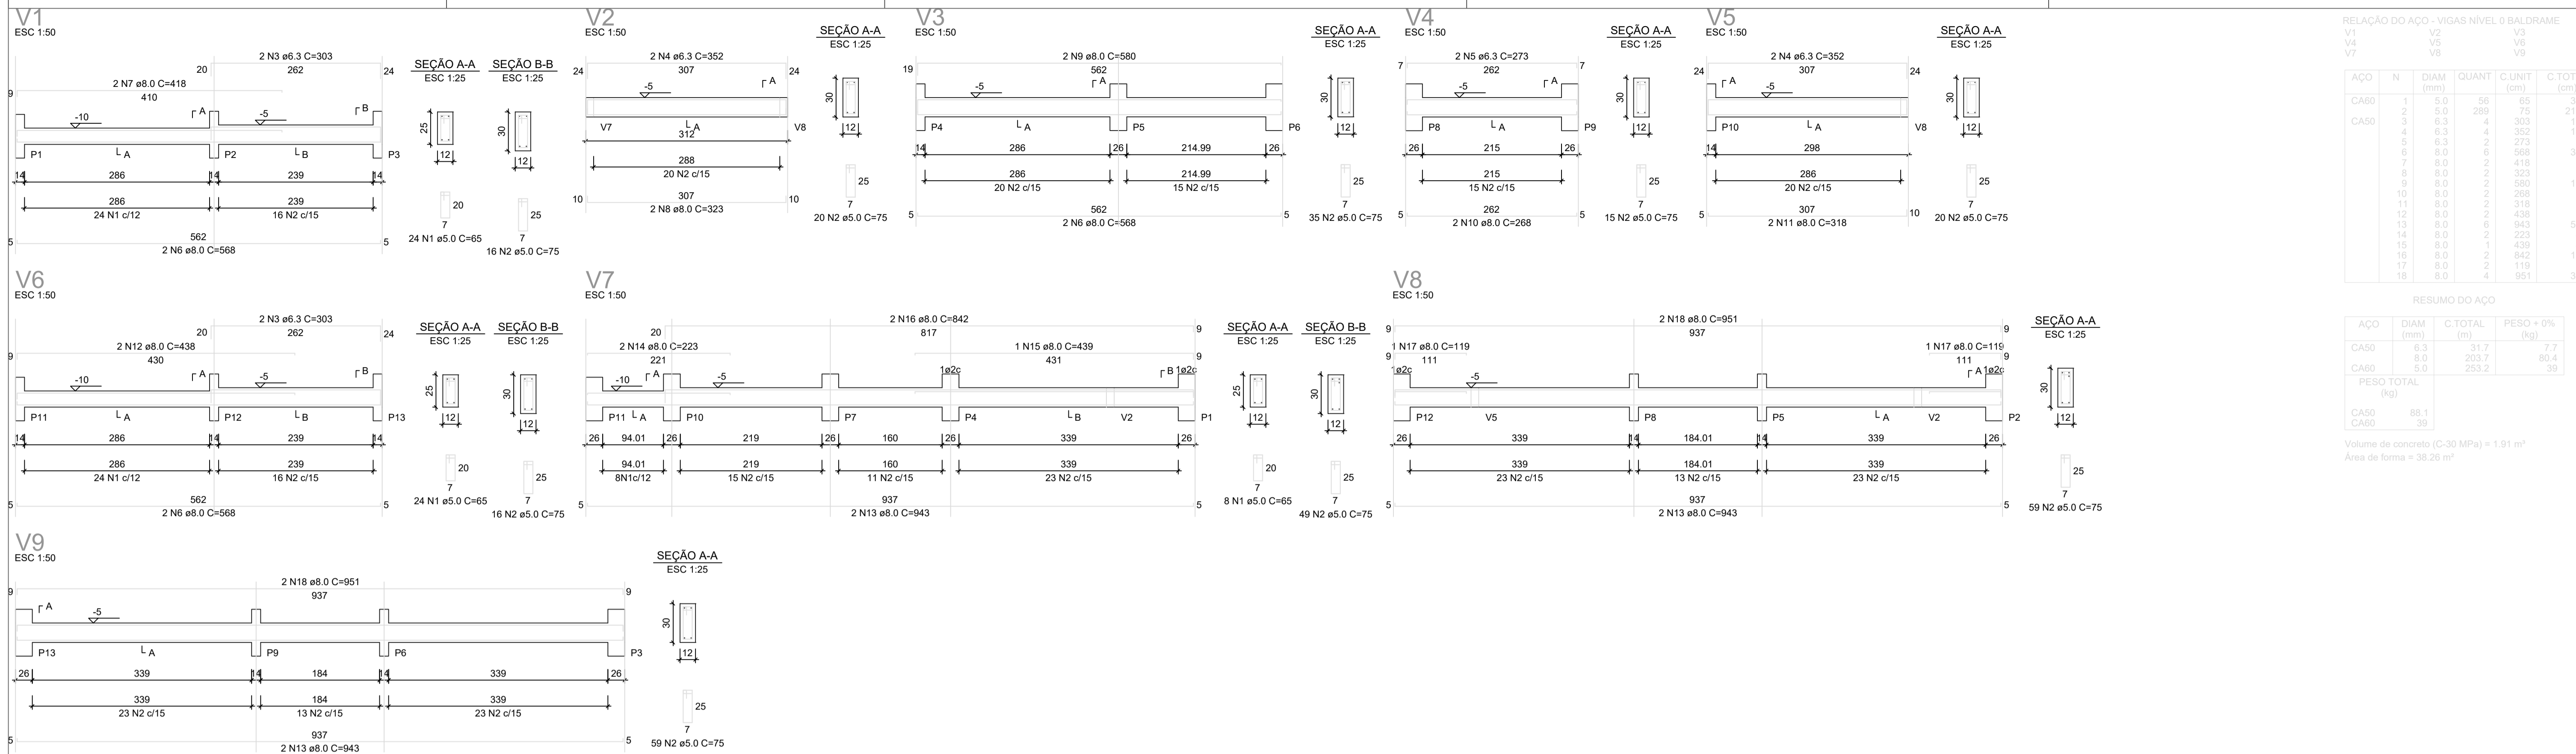



RELAÇÃO DO AÇO - VIGAS NÍVEL 0 BALDRAME

AÇO	N	DIAM (mm)	QUANT	C.UNIT (cm)	C.TOTAL (cm)
CA60	1	5.0	56	65	3640
CA60	2	5.0	289	75	21875
CA60	3	6.3	4	303	1212
CA60	4	6.3	4	352	1408
CA60	5	6.3	2	273	546
CA60	6	8.0	6	568	3408
CA60	7	8.0	2	418	836
CA60	8	8.0	2	323	646
CA60	9	8.0	2	580	1160
CA60	10	8.0	2	268	536
CA60	11	8.0	2	318	636
CA60	12	8.0	2	438	876
CA60	13	8.0	6	343	2058
CA60	14	8.0	2	223	446
CA60	15	8.0	1	439	439
CA60	16	8.0	2	842	1684
CA60	17	8.0	2	119	238
CA60	18	8.0	4	951	3804

RESUMO DO AÇO

AÇO	DIAM (mm)	C.TOTAL (m)	PESO + 0% (kg)
CA50	6.3	31.7	7.7
CA60	8.0	203.7	80.4
CA60	5.0	233.2	39
PESO TOTAL (kg)			
CA50		88.1	
CA60		39	

Volume de concreto (C-30 MPa) = 1.91 m³
 Área de forma = 39.26 m²

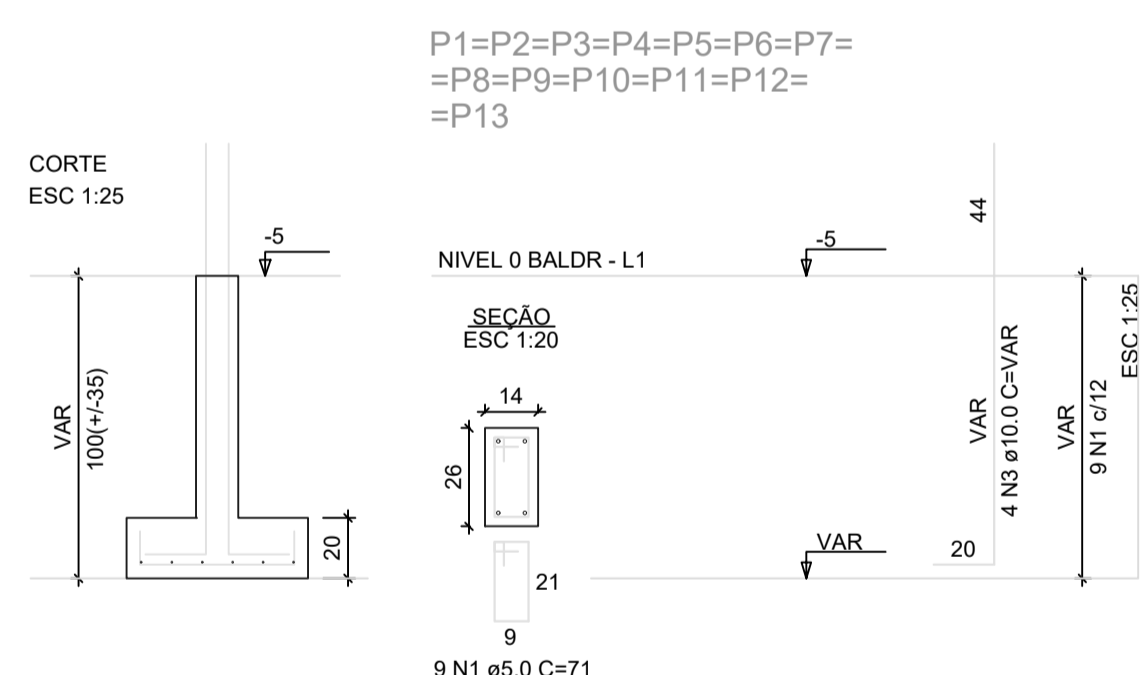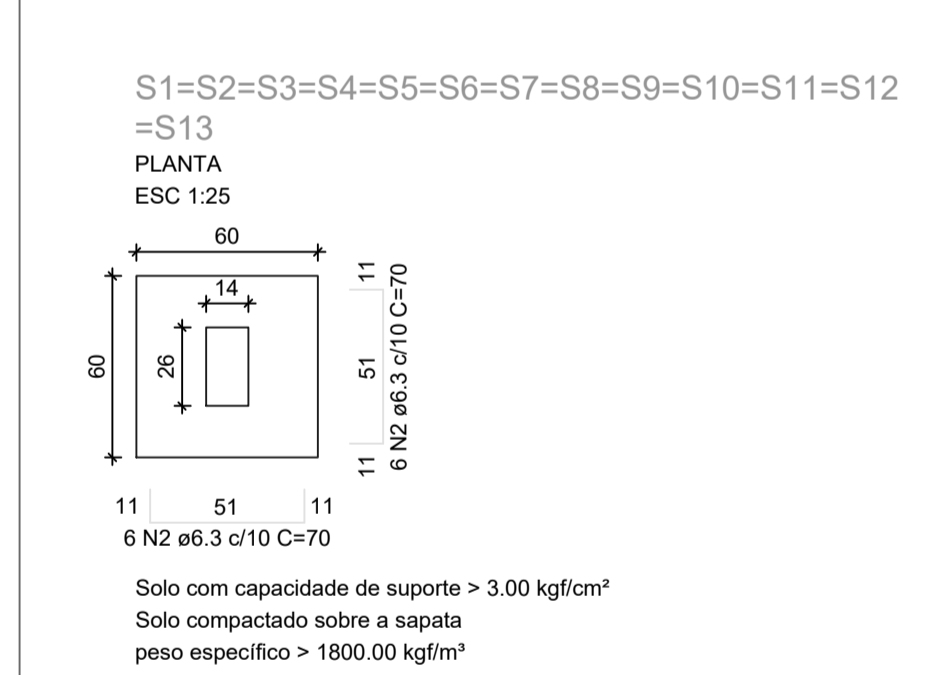

RELAÇÃO DO AÇO - SAPATAS E PILARES DE ARRANQUE - NÍVEL 0 BALDRAME

AÇO	N	DIAM (mm)	QUANT	C.UNIT (cm)	C.TOTAL (cm)
CA60	1	5.0	117	71	8307
CA60	2	6.3	156	70	10920
CA60	3	10.0	52	VAR	VAR

RESUMO DO AÇO

AÇO	DIAM (mm)	C.TOTAL (m)	PESO + 0% (kg)
CA50	6.3	109.2	26.7
CA60	10.0	82.2	80.7
CA60	5.0	83.1	12.8
PESO TOTAL (kg)			
CA50		77.4	
CA60		12.8	

Volume de concreto (C-30 MPa) = 1.41 m³
 Área de forma = 16.64 m²

PREFEITURA MUNICIPAL DE VICENTE DUTRA
APROVADO

Documento assinado digitalmente
 JESSICA TANA BIER
 Data: 2025.11.20 09:58:10 (7:47:03:00)
 Verifique em <https://validar.br>

07/11/2025
 DATA

RESP. TÉCNICO

ATENÇÃO:
 Adotado Classe de Agressividade Ambiental I, conforme NBR 6118/2024, item 7.4.7.6. O responsável técnico deve verificar necessidade de ajustes conforme características locais da obra.

ATENÇÃO:
 Considerando que o segmento de arranque de pilar em contato com o solo é variável conforme cada local e características de obra, e de forma a atender a NBR 6118/2024 item 7.4.7.6 Tab. 7.2 tópico "d" ([...]) No trecho dos pilares em contato com o solo junto aos elementos de fundação, a armadura deve ter cobertura nominal >= 45mm), para aumento de durabilidade, recomenda-se executar a caixa de arranques na parte em contato com o solo com afastamento maior.

Exemplo: Se o pilar for 14x26, e adotado classe de agressividade ambiental I, cobertura 2,5cm, é recomendável fazer o trecho de caixa em contato com o solo com 2,0cm a mais em cada face, ou seja, 18x30.

Título: **Novo PAC FHNIS Sub50**

Folha: **02/03**

CONTRATANTE: MUNICÍPIO DE VICENTE DUTRA
 ENDEREÇO: RUA GARIBALDI, Nº 41 - CENTRO
 MUNICÍPIO: VICENTE DUTRA
 LOCAL DA OBRA: VICENTE DUTRA
 ESTADO UF: RS
 DATA: 07/2024


Projeto: **PROJETO ESTRUTURAL**

PLANTA DE ARMADURAS
 NÍVEL 0 - BALDRAME

Escala: **Indicada**

Quadro de Assinaturas:
 Assinado de forma digital por TOMAZ DE AQUINO ROSSATO.2792354-000
 Data: 2025.11.21 10:12:27 -03'00'

Resp. Técnico: **PAULO VINÍCIUS FISCHER MARTINS**
 VICENTE DUTRA GABINETE DO PREFEITO
 CNPJ: 87.612.883/0001-79
 Documento assinado digitalmente
 PAULO VINÍCIUS FISCHER MARTINS
 Data: 16/11/2025 09:04:30 -03'00'
 Verifique em <https://validar.br>
 Resp. Té: **PAULO VINÍCIUS FISCHER MARTINS**
 ENGENHEIRO CIVIL
 CREAR/S 239992
 E-mail: fischerengenharia@hotmail.com

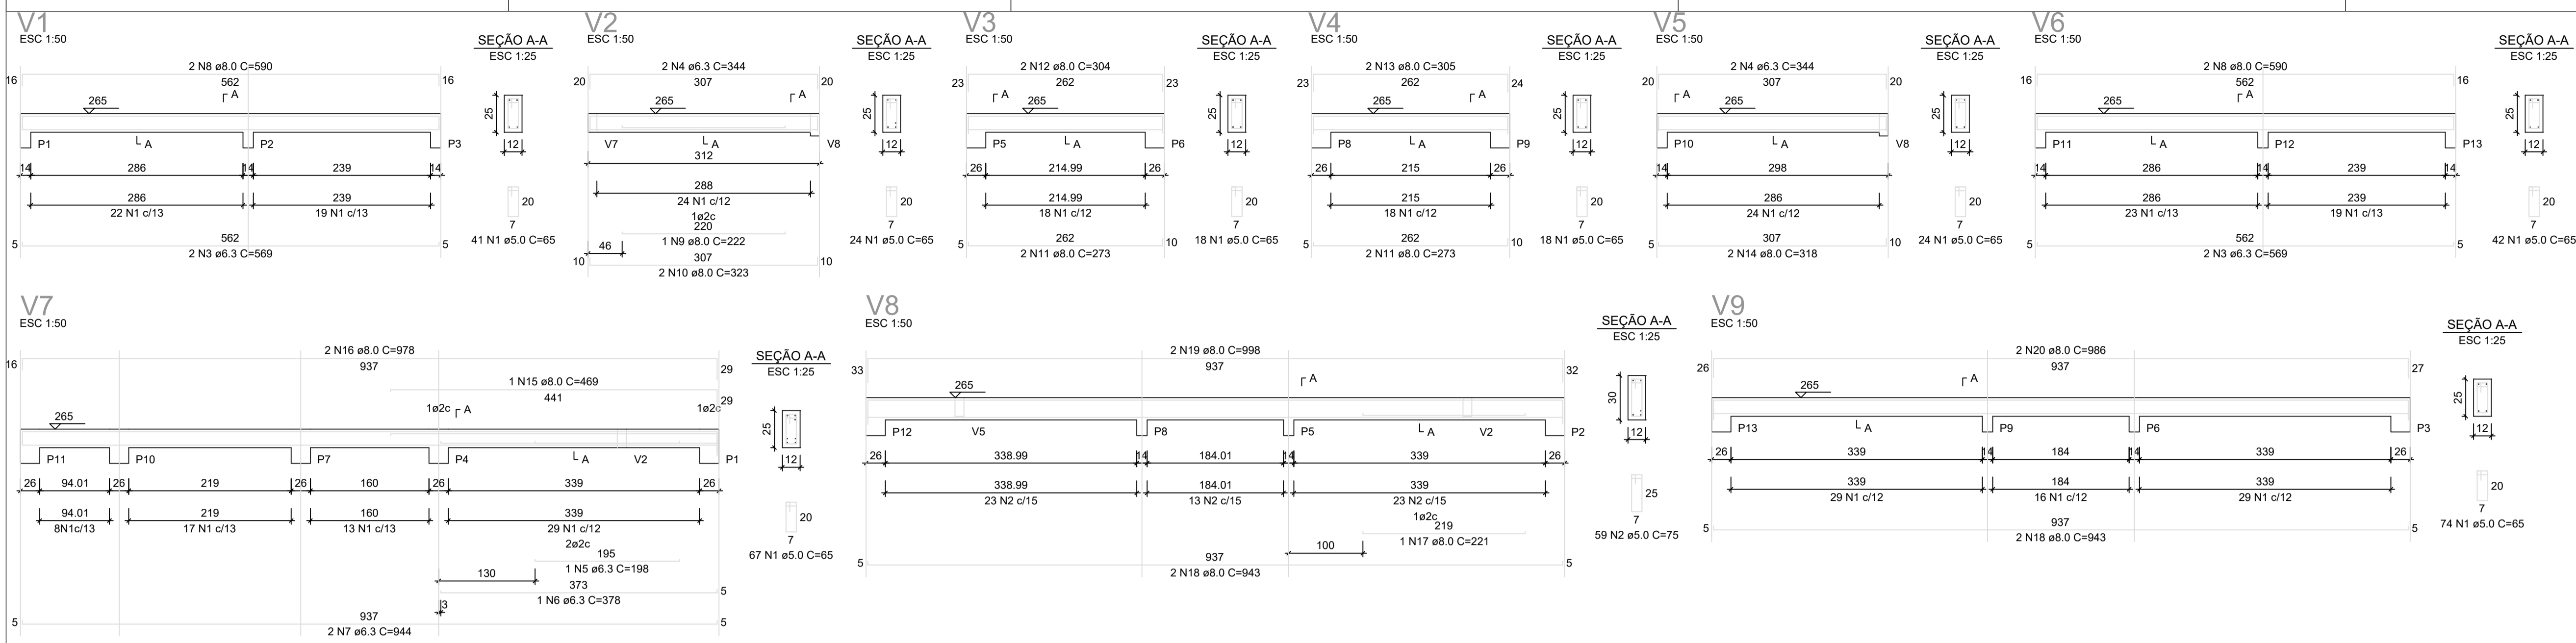


RELAÇÃO DO AÇO - VIGAS NÍVEL 1 TETO

AÇO	N	DIAM (mm)	QUANT	C.UNIT (cm)	C.TOTAL (cm)
CA60	1	5.0	308	65	20020
CA60	2	5.0	59	75	4425
CA60	3	6.3	4	599	2276
CA60	4	6.3	4	344	1376
CA60	5	6.3	1	198	198
CA60	6	6.3	1	375	375
CA60	7	6.3	2	344	1688
CA60	8	8.0	4	590	2360
CA60	9	8.0	1	222	222
CA60	10	8.0	2	323	646
CA60	11	8.0	4	273	1092
CA60	12	8.0	2	304	608
CA60	13	8.0	2	305	610
CA60	14	8.0	2	318	636
CA60	15	8.0	1	469	469
CA60	16	8.0	2	975	1950
CA60	17	8.0	1	223	223
CA60	18	8.0	4	943	3772
CA60	19	8.0	2	958	1916
CA60	20	8.0	2	980	1960


RESUMO DO AÇO

AÇO	DIAM (mm)	C. TOTAL (m)	PESQ + 0% (kg)
CA50	8.0	61.2	15
CA60	5.0	244.5	37.7
PESO TOTAL (kg)			
CA50		80.3	
CA60		37.7	


Volume de concreto (C-25) = 1,78 m³
Área de forma = 32,67 m²

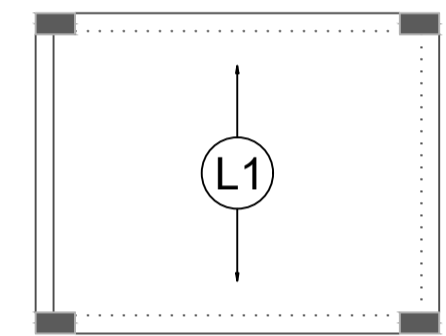

Armação positiva das lajes do pavimento Nível 1 Teto escala 1:50

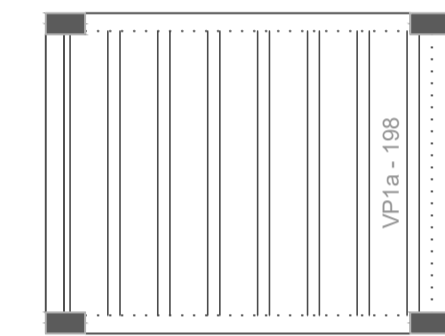

Planta de vigotas pré-moldadas escala 1:50

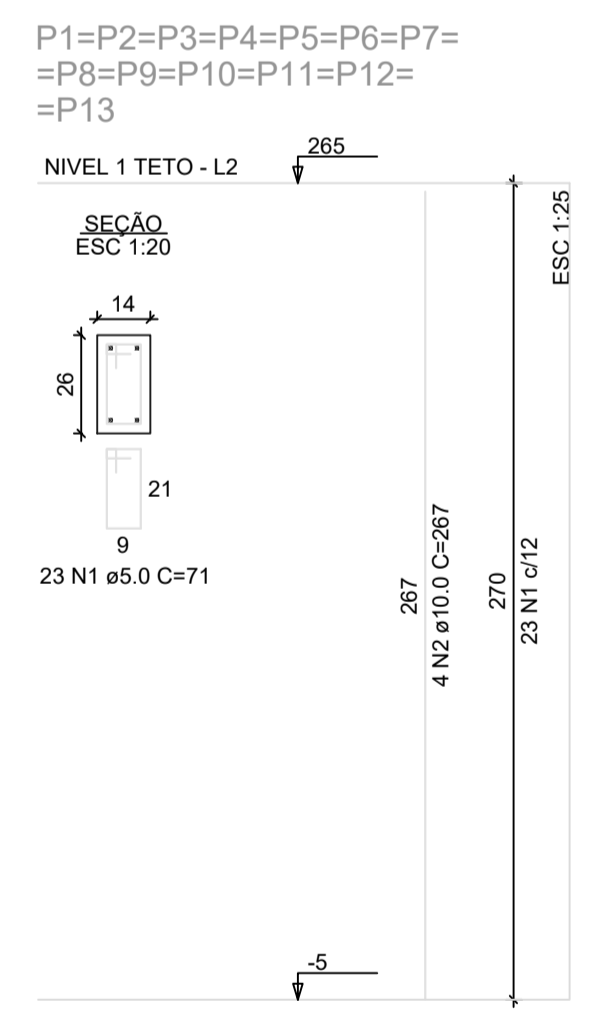

RELAÇÃO DO AÇO - PILARES NÍVEL 1 TETO

AÇO	N	DIAM (mm)	QUANT	C.UNIT (cm)	C.TOTAL (cm)
CA60	1	5.0	299	71	21229
CA60	2	10.0	52	267	13884

RESUMO DO AÇO

AÇO	DIAM (mm)	C. TOTAL (m)	PESQ + 0% (kg)
CA50	10.0	138.8	85.6
CA60	5.0	212.3	32.7
PESO TOTAL (kg)			
CA50		85.6	
CA60		32.7	

Volume de concreto (C-25) = 1,28 m³
Área de forma = 28,08 m²

PREFEITURA MUNICIPAL DE VICENTE DUTRA
APROVADO

Documento assinado digitalmente
JESSICA TAIRA BIER
Data: 21/11/2025 10:07:47-0300
Verifique em <https://validar.sil.gov.br>

07/11/2025
DATA

RESP. TÉCNICO

Título: **Novo PAC FHNIS Sub50** Folha: **03/03**

CONTRATANTE: MUNICÍPIO DE VICENTE DUTRA
ENDEREÇO: RUA GARIBALDI, N° 41 - CENTRO
MUNICÍPIO: VICENTE DUTRA
LOCAL DA OBRA: VICENTE DUTRA
ESTADO UF: RS
DATA: 07/2024

Quadro de Assinaturas:
TOMAZ DE AQUINO
ROSSATO-2792354
1000
Assinado de forma digital por TOMAZ DE AQUINO ROSSATO-2792354
Data: 2025.11.21 10:12:51 -0300


Prop.: MUNICÍPIO DE VICENTE DUTRA
VICENTE DUTRA GABINETE DO PREFEITO
CPF.: 87.612.883/0001-79

Documento assinado digitalmente
PAULO VINÍCIUS FISCHER MARTINS
Data: 18/11/2025 09:07:03 -0300
Verifique em <https://validar.sil.gov.br>


Resp. Té: **PAULO VINÍCIUS FISCHER MARTINS**
ENGENHEIRO CIVIL
CREA/RS 239992
E-mail: fischerengenharia@hotmail.com

PROJETO ESTRUTURAL


PLANTA DE ARMADURAS NÍVEL 1 TETO Escala: Indicada

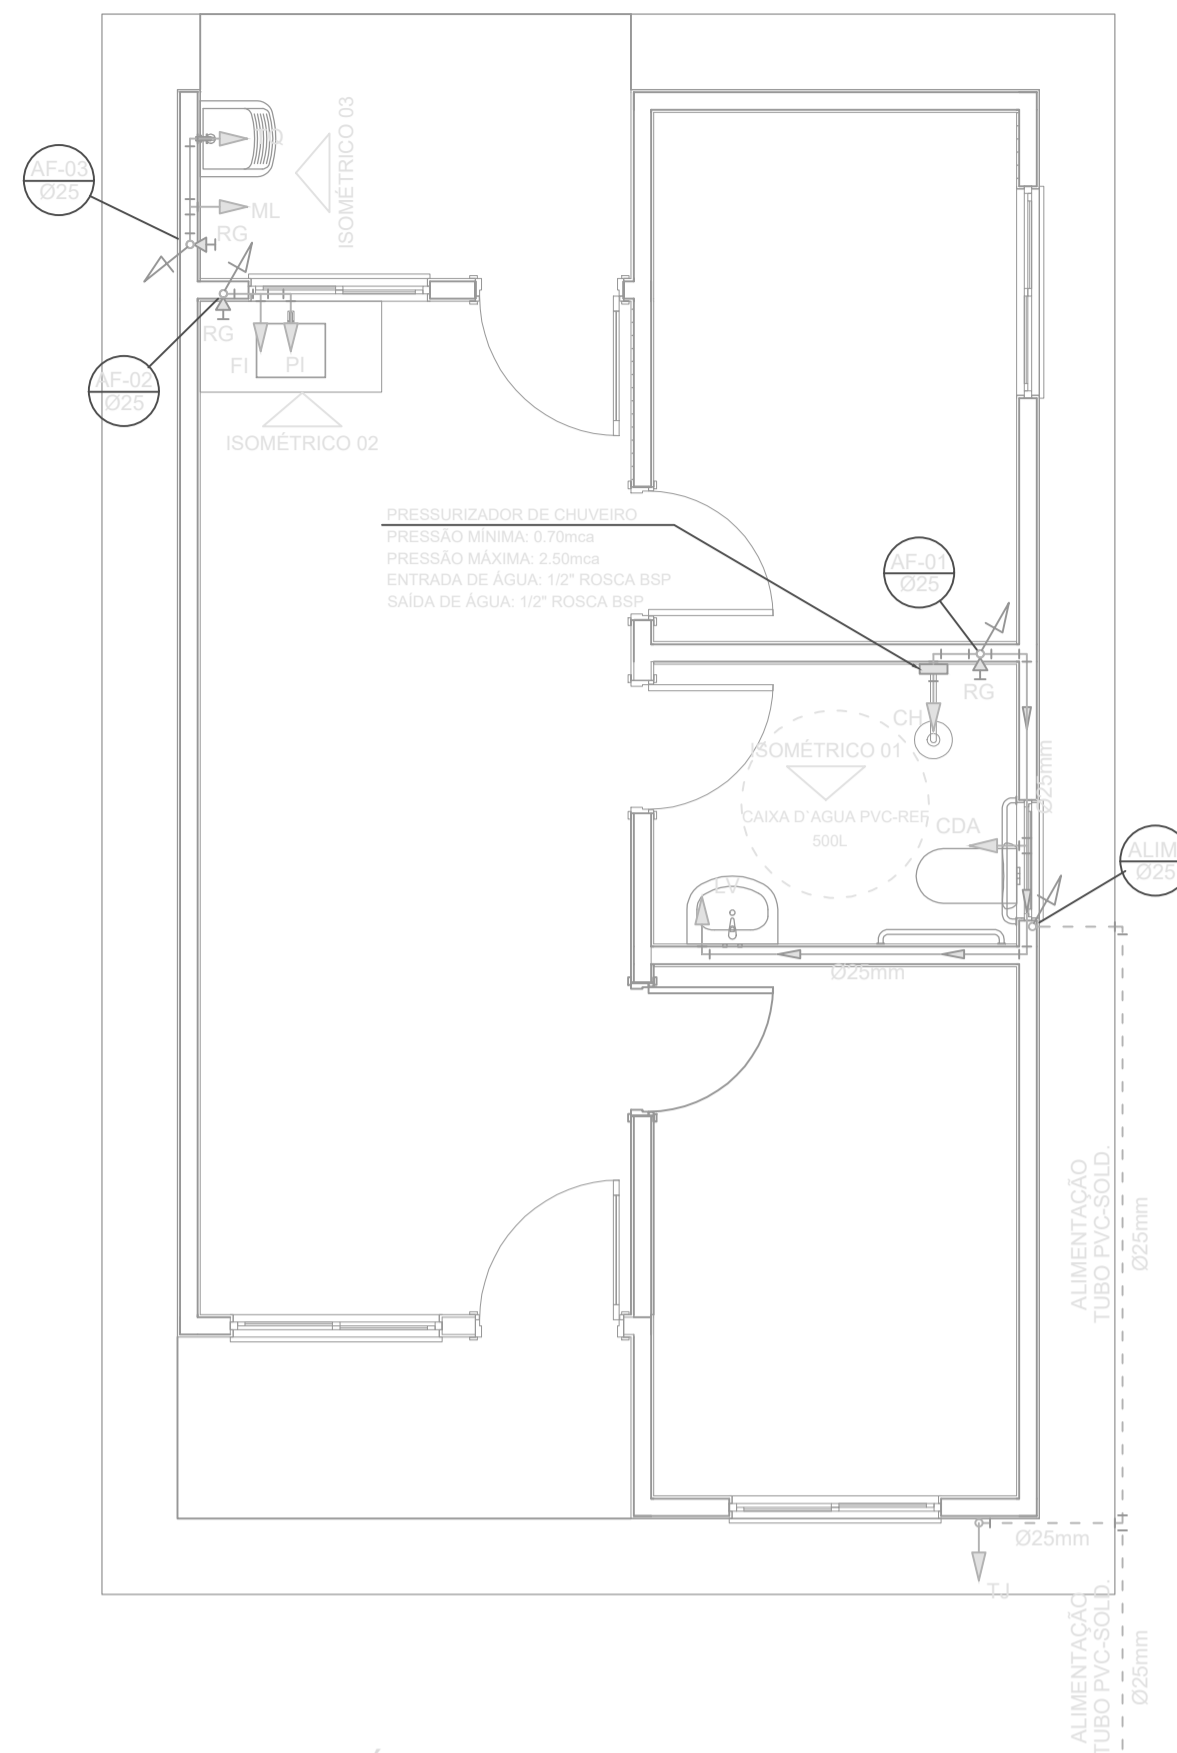


PROJETO HIDRÁULICO - PLANTA BAIXA
ESCALA 1:50

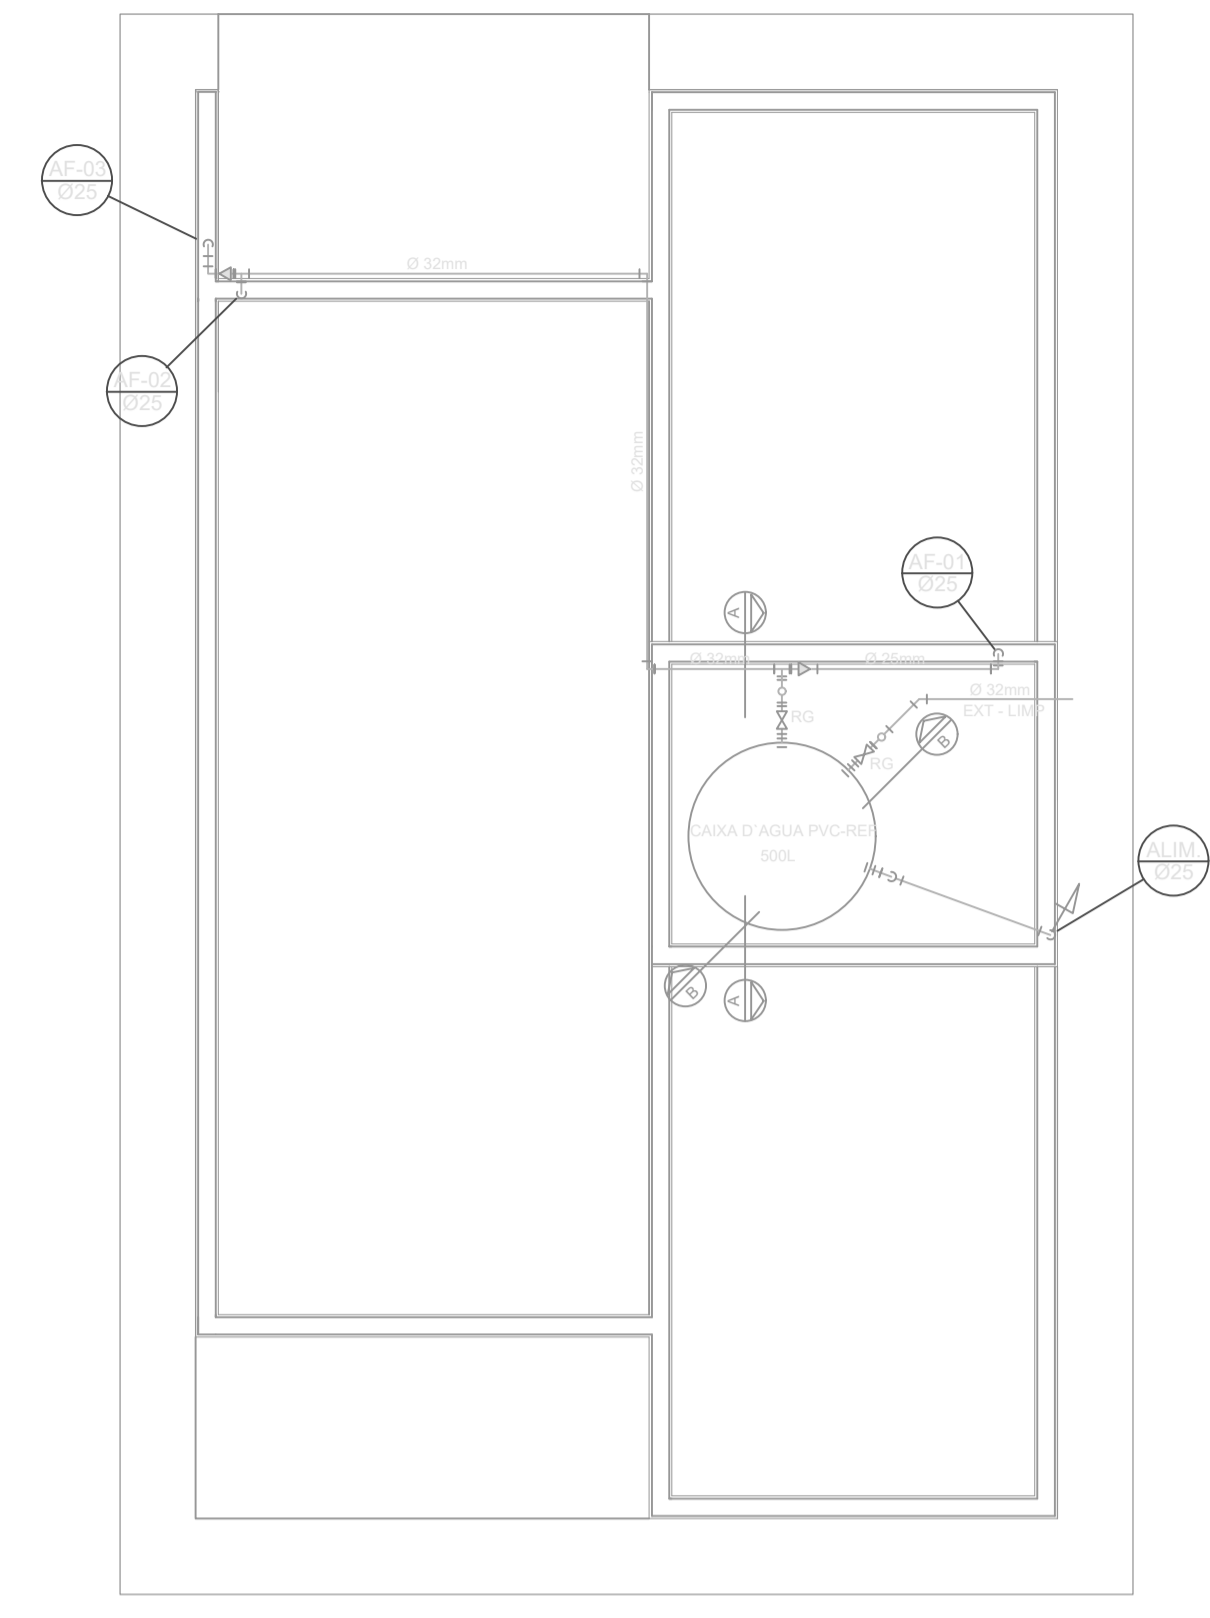


PROJETO HIDRÁULICO - BARRILETE
ESCALA 1:50

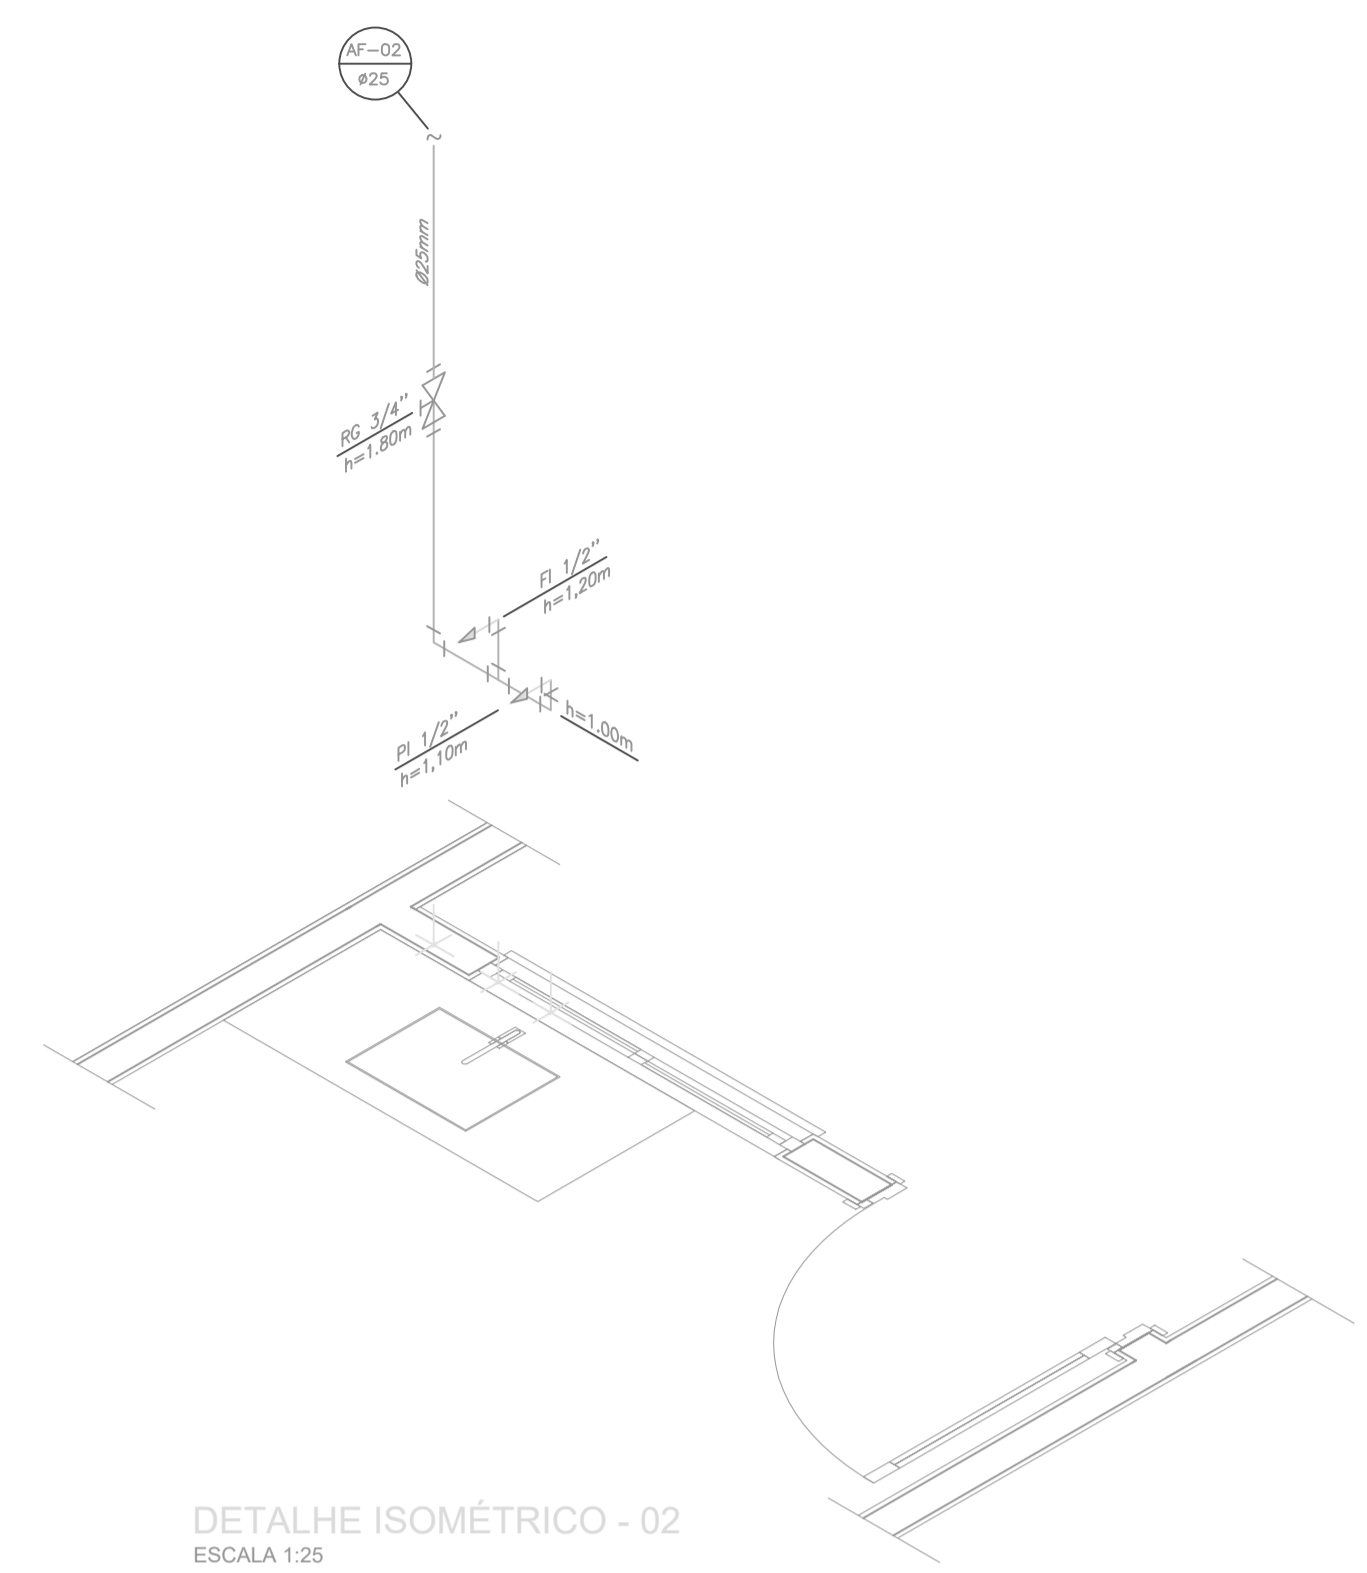


DETALHE ISOMÉTRICO - 02
ESCALA 1:25

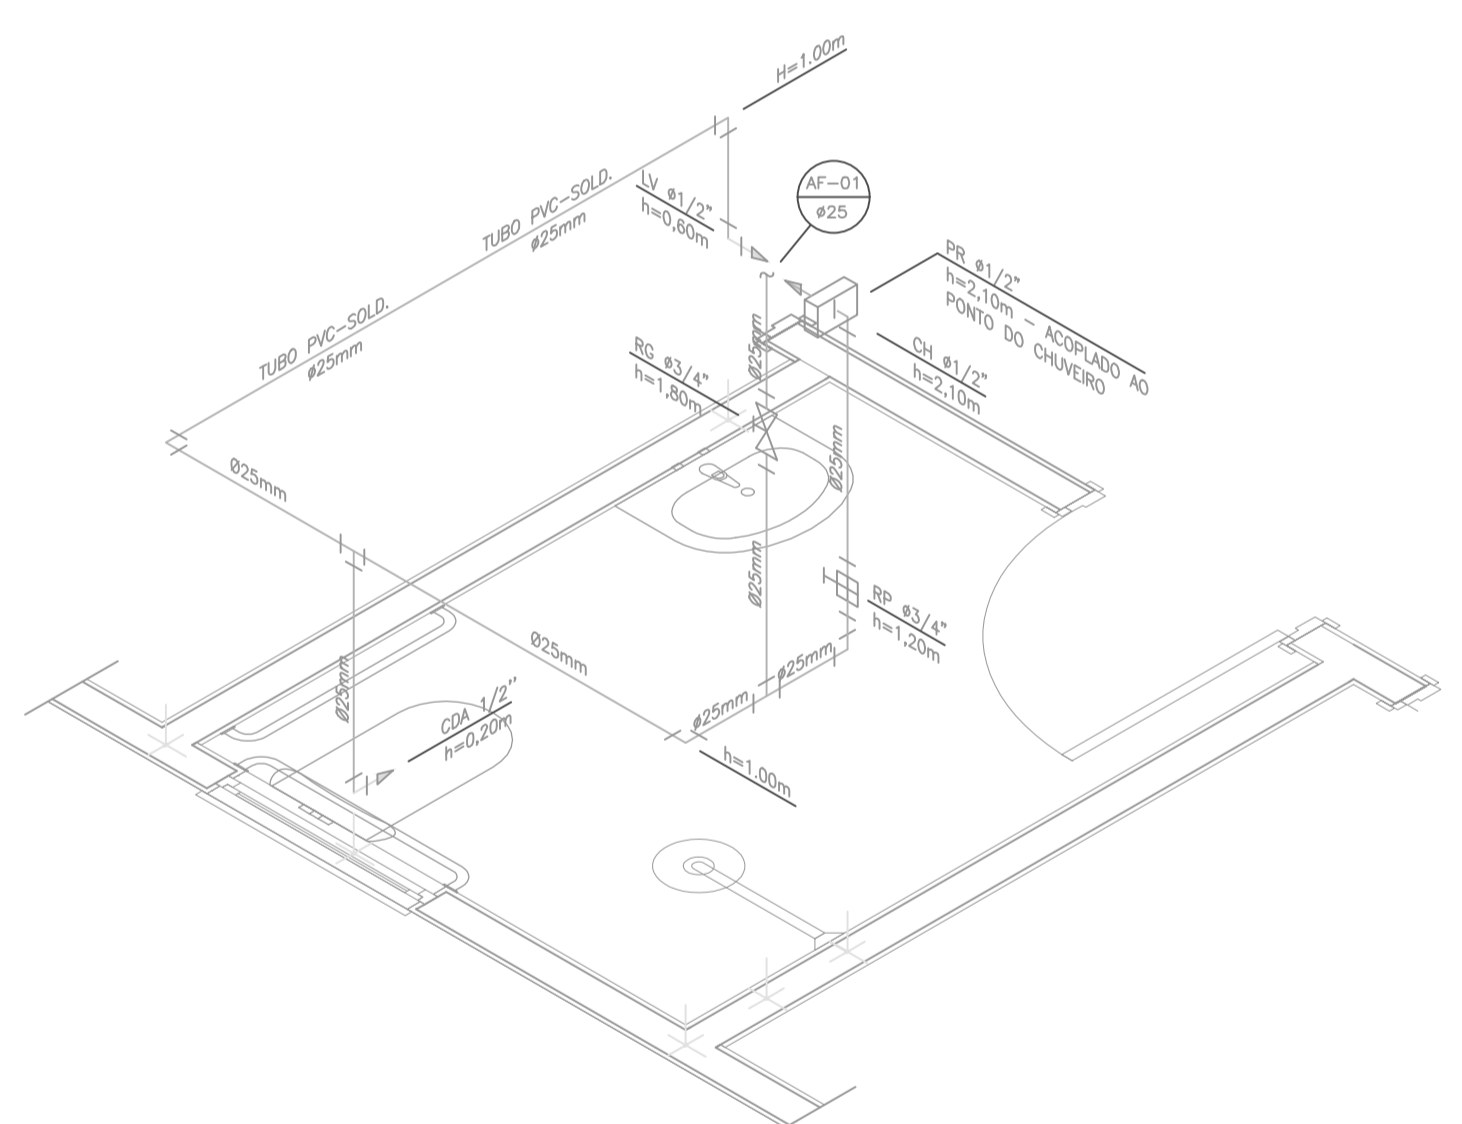


DETALHE ISOMÉTRICO - 01
ESCALA 1:25

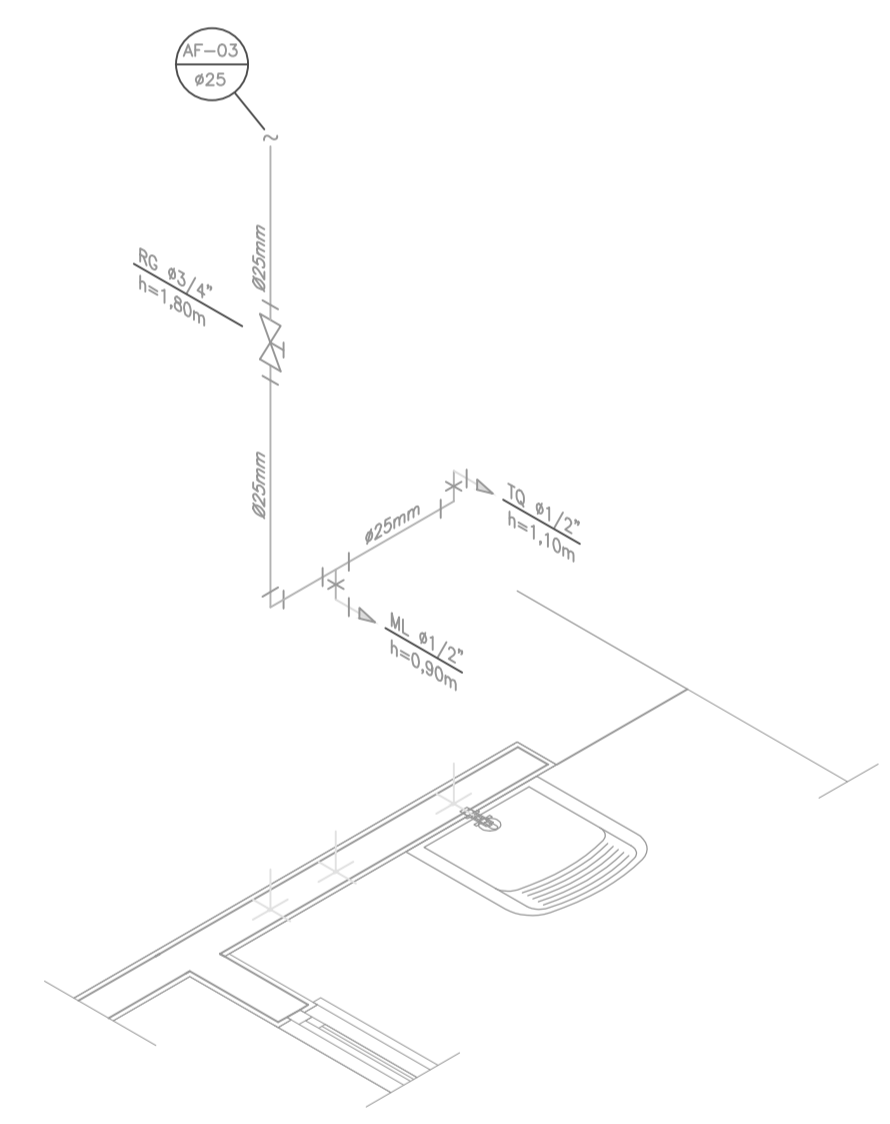

DETALHE ISOMÉTRICO - 03
ESCALA 1:25

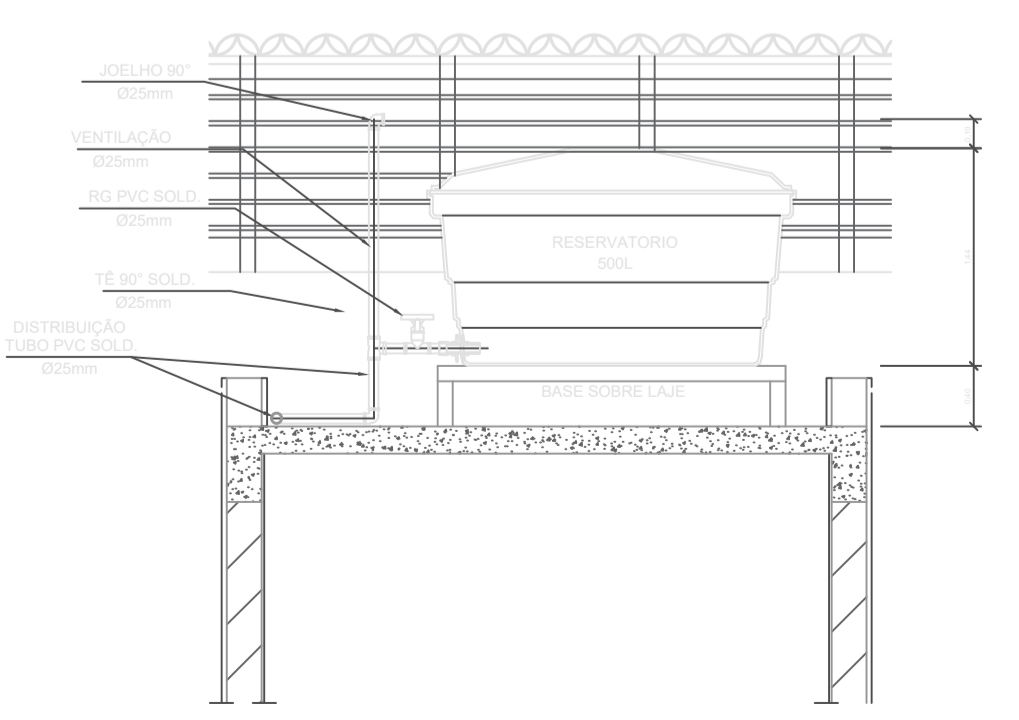

CORTE A-A
ESCALA 1:25

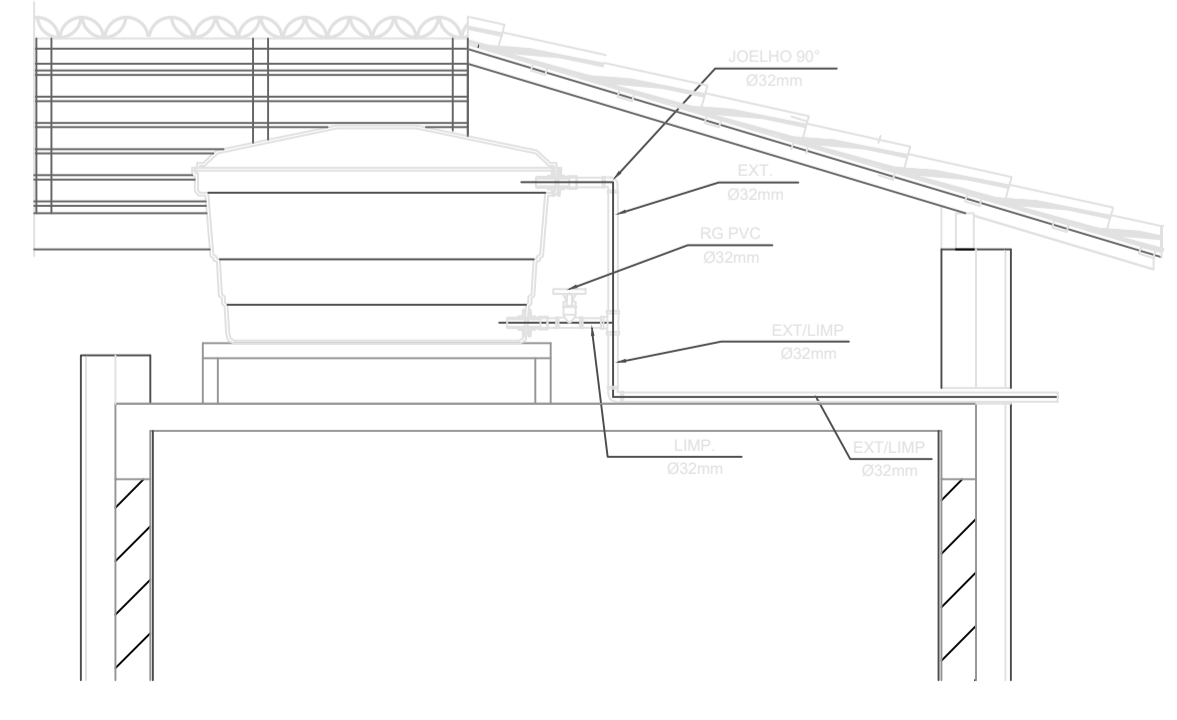

CORTE B-B
ESCALA 1:25

INSTALAÇÃO HIDROMETRO PADRÃO

Q máx. m ³ /h	Diâmetro nominal DN
1,5	15 e 20
3,0	15 e 20
5,0	20
7,0	25
10,0	25
50	40
60	50

DETALHE 01 - CAVALETE HIDRÁULICO
ESCALA 1:50

NOTAS

- NOTAS GERAIS:**
- As instalações de água fria deverão obedecer as normas da ABNT, NBR 5626 de NOV/1982 e atender as exigências técnicas mínimas de higiene, segurança, economia e conforto dos usuários.
 - Foi projetado um sistema de alimentação de água fria abastecida pela rede da concessionária que contará com três reservatórios, sendo um inferior com capacidade de 8.670l e os outros dois, elevados com capacidade de 2.500l cada um, totalizando 13.670l. O sistema de alimentação deverá ser instalado de modo a manter a vazão máxima do tubo alimentador da concessionária considerando sua seção plena.
 - Deverão ser utilizados nos pontos de saída dos sub-ramais conexões (tais como: joelhos, luvas ou tes onde indicadas) da série azul com bucha de latão nas bitolas conforme dimensionadas em projeto.
 - Foi adotado o uso de caixa de descarga acoplada em todo projeto.
 - QUANTO AOS TUBOS E CONEXÕES:
 - Tubos e conexões em PVC-SOLDÁVEL.
 - Foram considerados tubos e conexões em pvc-soldável da marca TIGRE ou similar, em todo o projeto exceto onde indicado.
 - Todos os diâmetros estão em milímetros conforme projeto exceto onde indicado.
 - Deverão ser utilizados metais sem acabamentos em lugares como barrilete e caixa de registro da marca DECA modelo 1502 B ou similar da FABRIMAR.
 - Verificar se a bolsa da conexão e a ponta dos tubos a ligar estão perfeitamente limpas e por meio de uma lixa N°100 tirar o brilho das superfícies a serem soldadas, com o objetivo de melhorar a condição de ataque do adesivo.
 - Limpar as superfícies ligadas com solução limpadora eliminando as impurezas e gorduras que poderão impedir a posterior ação do adesivo.
 - Proceder a distribuição uniforme do adesivo nas superfícies tratadas. Aplicar o adesivo primeiro na bolsa e, depois, na ponta.
 - O adesivo não deve ser aplicado em excesso, pois tratando-se de um solvente ele origina um processo de dissolução do material. O adesivo não serve para preencher espaços ou fechar furos.
 - Encaixar as extremidades e remover o excesso de adesivo.
 - Observar que o encaixe seja bastante justo (quase impraticável sem o adesivo) pois sem pressão não se estabelece a soldagem. Aguarde o tempo de soldagem de 12 horas, no mínimo, para colocar a rede em carga (pressão).
 - QUANTO A EXECUÇÃO DAS JUNTAS-SOLDAS:
 - LISTA DE MATERIAS:
 - Lixa de pano N°100
 - Arco de serra
 - Lima
 - Estopa branca
 - Solução limpadora
 - Adesivo plástico
 - Fita veda rosca (para os pontos em contatos com rosca)
 - Instale sempre tubos e conexões de uma mesma marca, dessa forma evitaremos problemas de folgas ou dificuldade de encaixe que poderão surgir.
 - Os diâmetros dos tubos e conexões de pvc-soldável correspondem aos diâmetros externos, dessa forma os tubos em pvc-soldável correspondem em polegadas aos diâmetros abaixo relacionados:

PVC-SOLDÁVEL (mm)	PVC-ROSCÁVEL (Ø)	FERRO GALVANIZADO (Ø)
20	1/2"	1/2"
25	3/4"	3/4"
32	1"	1"
40	1 1/4"	1 1/4"
50	1 1/2"	1 1/2"
60	2"	2"
 - Ao realizar a junção do tubo em pvc-soldável e tubos em pvc-roscável, deverá ser realizado com o uso de adaptador liso e rosca.
 - Não é permitido em hipótese alguma o uso de aquecimento para a fabricação de bolsas ou curvas devendo ser utilizado as conexões apropriadas como: luva simples, luva de correr e curvas conforme necessário.
 - Todas as cotas estão em metros.

LEGENDA

- AF Coluna de Água Fria
- ALIM. Tubulação de Alimentação
- DIST. Tubulação de Distribuição
- T.B. Torneira de Boia
- LV Ponto de água para lavatório
- CDA Ponto de água para Caixa de descarga acoplada
- TS Ponto de água
- TL Ponto de água para torneira de limpeza
- TJ Ponto de água para torneira de jardim
- PR Pressurizador (acoplado ao ponto do chuveiro)
- RG Registro de Gaveta
- DN/Ø Diâmetro nominal das peças
- L Luva L.R.A. com bucha de latão 25x1/2"
- J Joelho L.R.A. com bucha de latão 25x1/2"
- P Prumada que desce
- S Prumada que sobe
- B Bucha de Redução
- N Nomenclatura da tubulação
- Nº Número da tubulação
- Ø Diâmetro da tubulação
- Tubulação de água fria pela parede ou teto
- - - - - Tubulação de água fria pelo piso

OBSERVAÇÕES

ATENÇÃO:
Exemplo de projeto Hidrossanitário para edificações do Novo PAC FHNIS Sub50 - Portaria 1416 / 2023.
Uso facultado, desde que revisado por responsável técnico, com a devida emissão de ART/RRT/TRT, e adequado às particularidades de cada obra.

PREFEITURA MUNICIPAL DE VICENTE DUTRA APROVADO

Documento assinado digitalmente
JESSICA TAINA BIER
Data: 07/11/2025 11:24:16-0300
Verifique em <https://validar.di.gov.br>

07/11/2025
DATA

RESP. TÉCNICO

Título: **Novo PAC FHNIS Sub50** Folha: **01/02**


CONTRATANTE: MUNICÍPIO DE VICENTE DUTRA
ENDEREÇO: RUA GARIBALDI, N° 41 - CENTRO
MUNICÍPIO: VICENTE DUTRA
LOCAL DA OBRA: VICENTE DUTRA
ESTADO UF: RS
DATA: 07/2024

Quadro de Assinaturas:
TOMAZ DE AQUINO
VICENTE DUTRA
MUNICÍPIO DE VICENTE DUTRA
VICENTE DUTRA GABINETE DO PREFEITO
CNPJ: 87.612.883/0001-79

Documento assinado digitalmente
PAULO VINÍCIUS FISCHER MARTINS
ENGENHEIRO CIVIL
CREA/RS 239992
E-mail: fischerengenharia@hotmail.com

Projeto Hidrossanitário
Hidráulico
Planta Baixa e Detalhes


Escala: Indicada

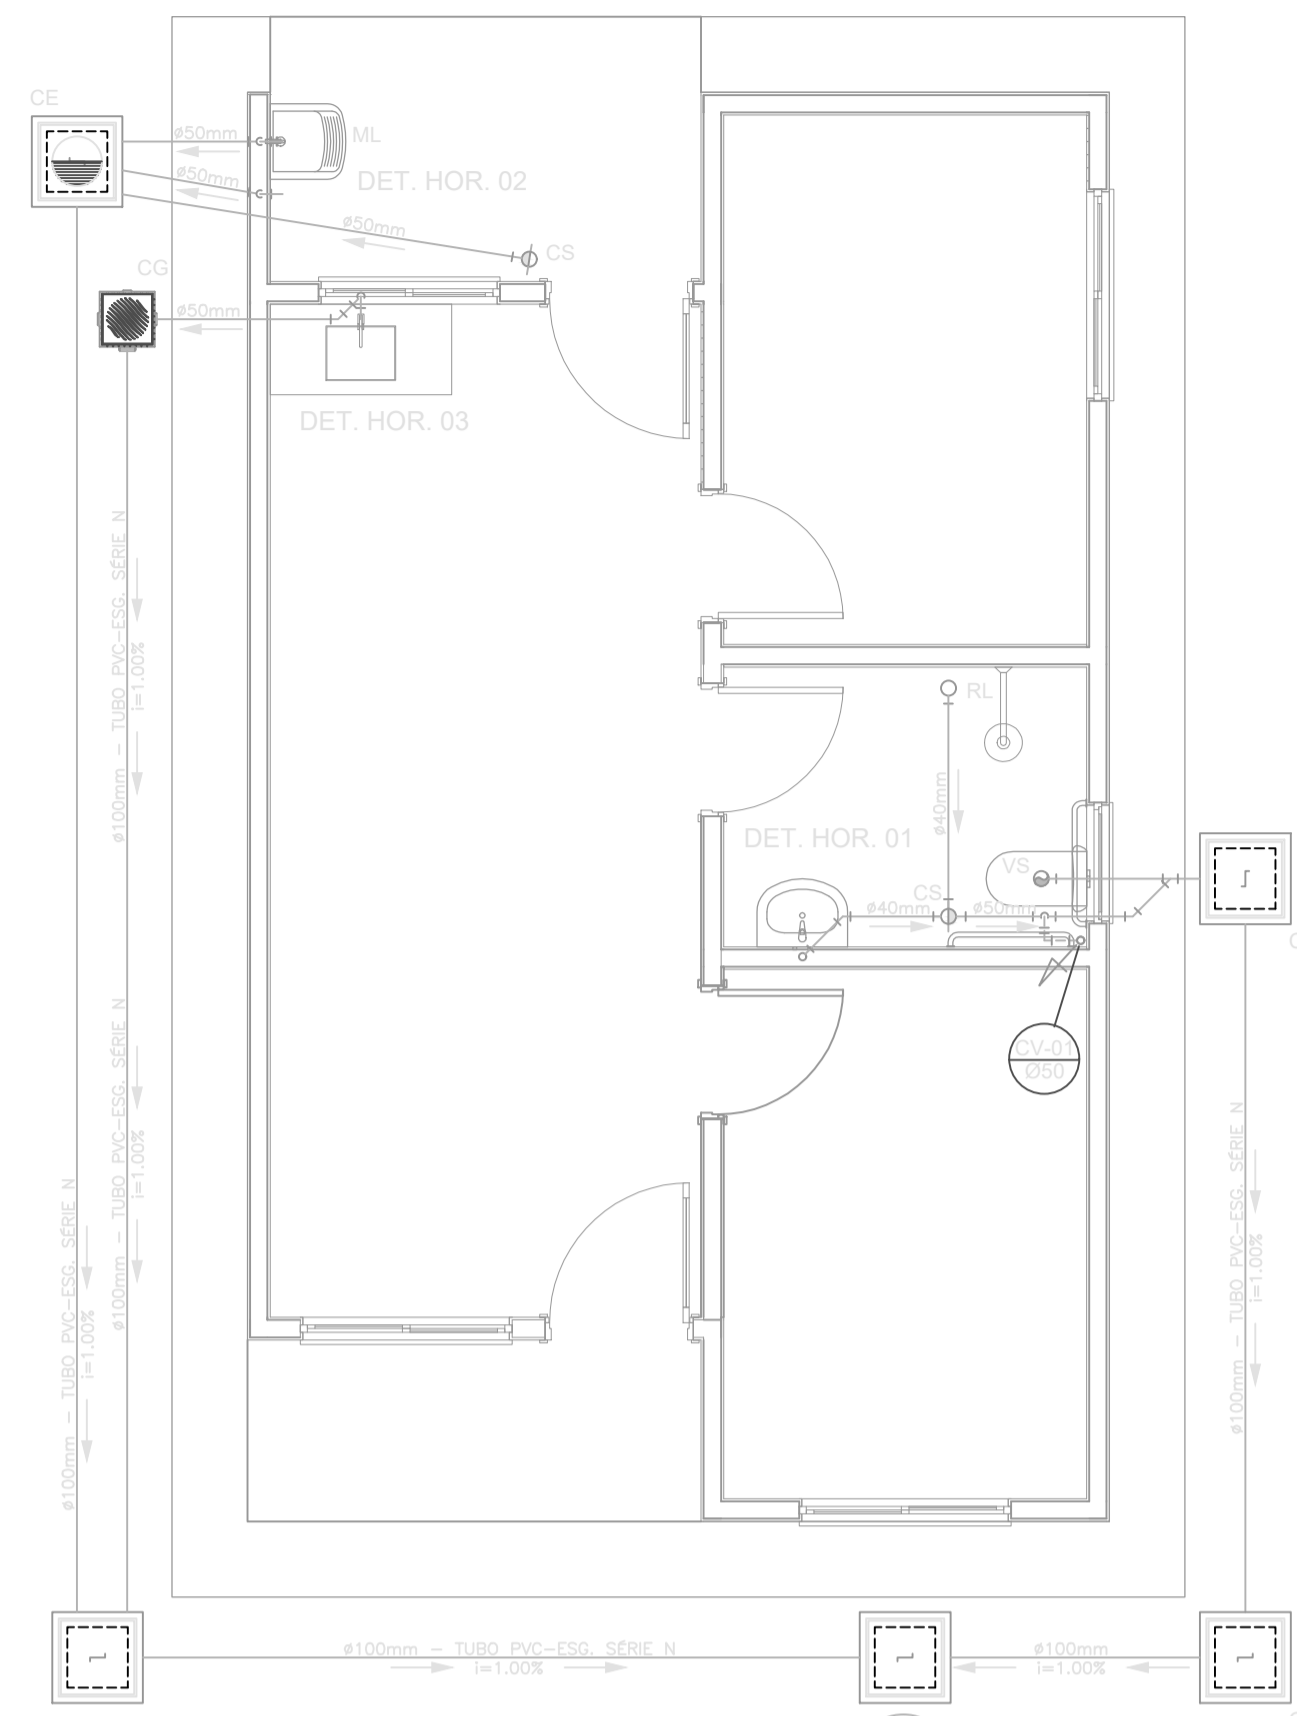


OBS.: O SUMIDOURO FOI PROJETADO PARA TERRENOS COM TIPOLOGIA PREDOMINANTEMENTE, SILTE-ARENOSOS, TENDO UMA TAXA DE PERCOLAÇÃO ESTIMADA DE 75 L X M² X DIA. PARA DETERMINAÇÃO DAS DIMENSÕES EXATAS DO SISTEMA DE SUMIDOURO A SER EXECUTADO, DEVERÁ SER EFETUADO ENSAIO DE PERCOLAÇÃO CONFORME AS ORIENTAÇÕES DA NBR 17076/2024 E TODO O SISTEMA DEVERÁ TER SUAS DIMENSÕES REVISADAS PARA ADEQUAÇÃO A LOCALIDADE DE IMPLANTAÇÃO.

SUMIDOURO - Ø2,50m / PROF. 2,00m


PROJETO SANITÁRIO - PLANTA BAIXA
ESCALA 1:50

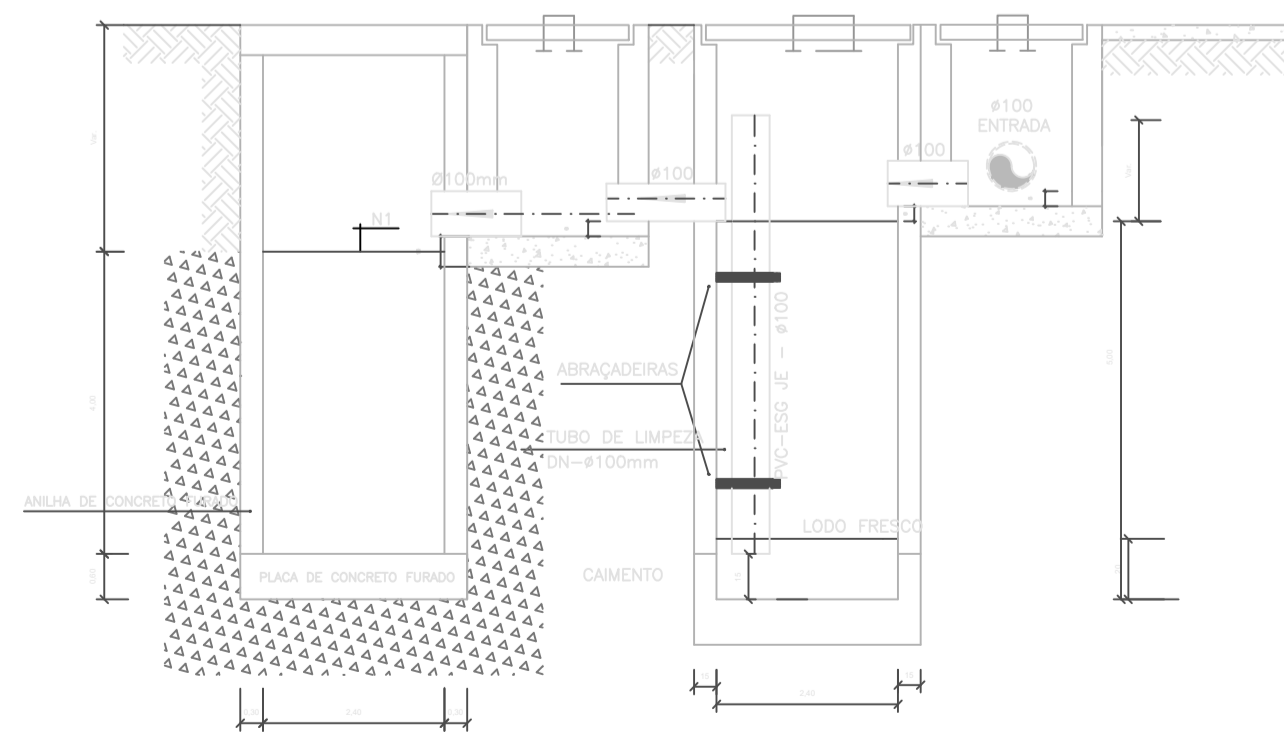


CORTE A-A - FOSSA SÉPTICA E SUMIDOURO
ESCALA 1:50

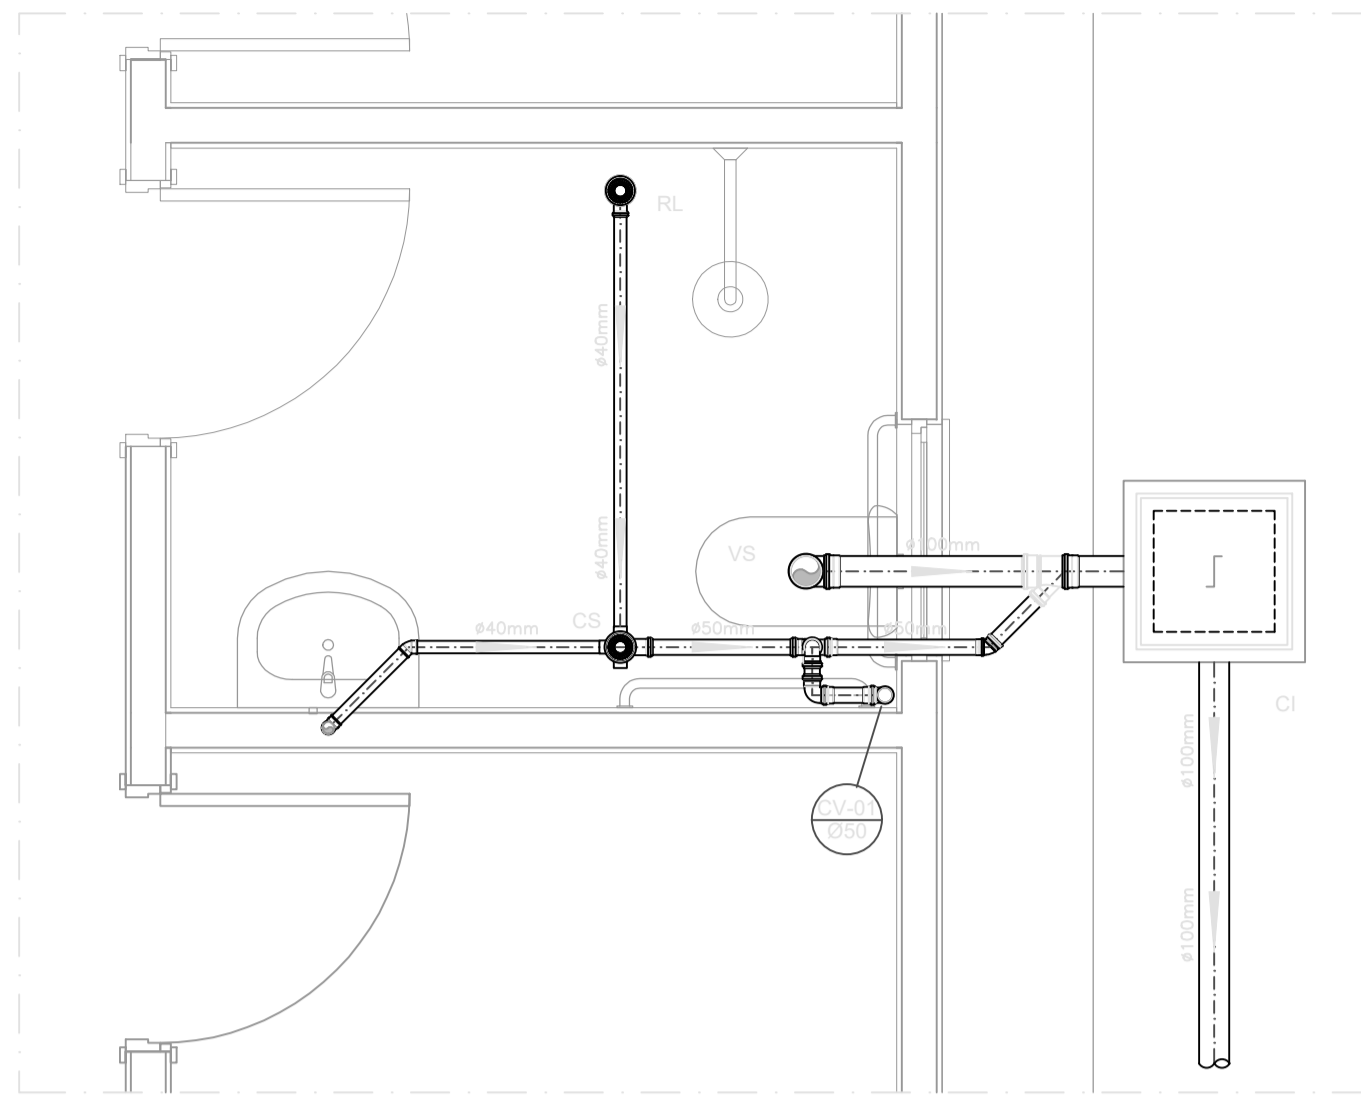

DETALHE HORIZONTAL - 01
ESCALA 1:25

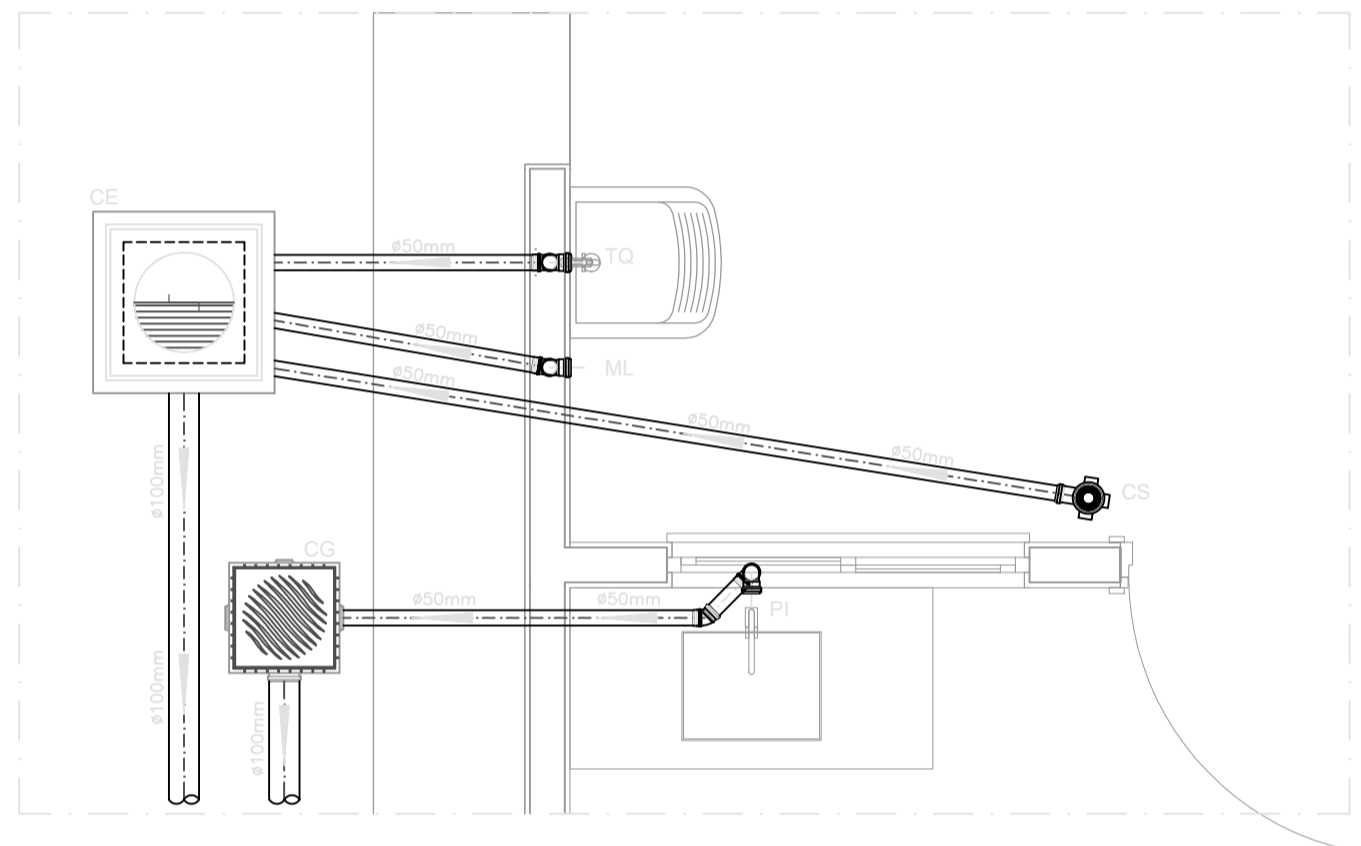


DETALHE HORIZONTAL - 02 E 03
ESCALA 1:25

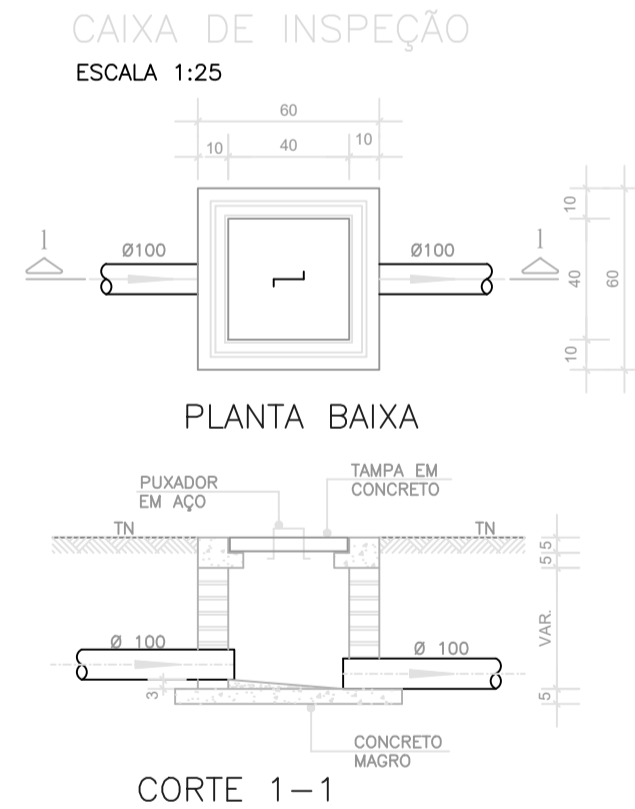


PLANTA BAIXA

CORTE 1-1

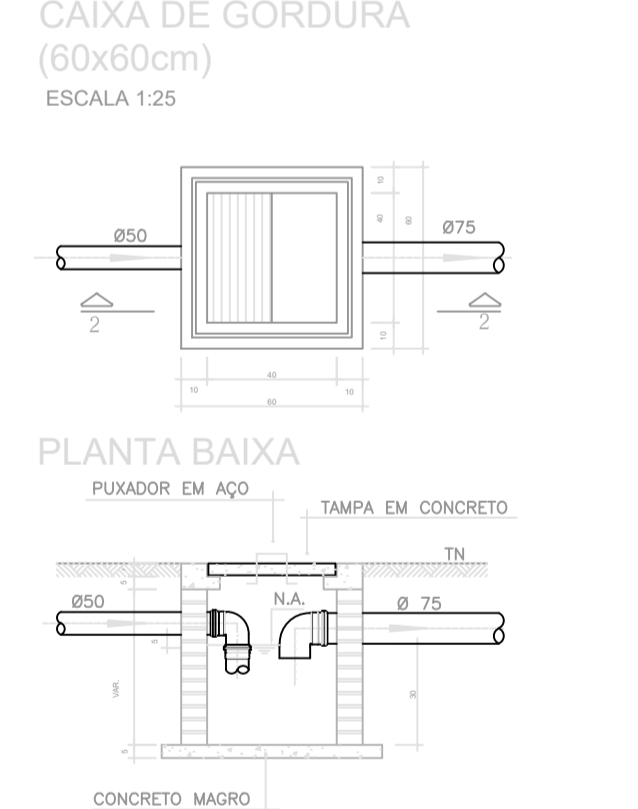


PLANTA BAIXA

CORTE 2-2

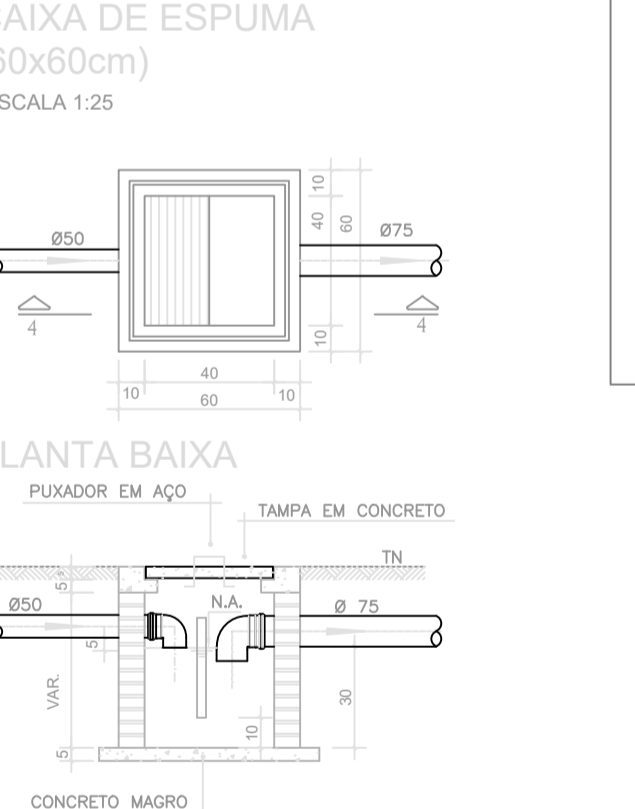


PLANTA BAIXA


CORTE 4-4

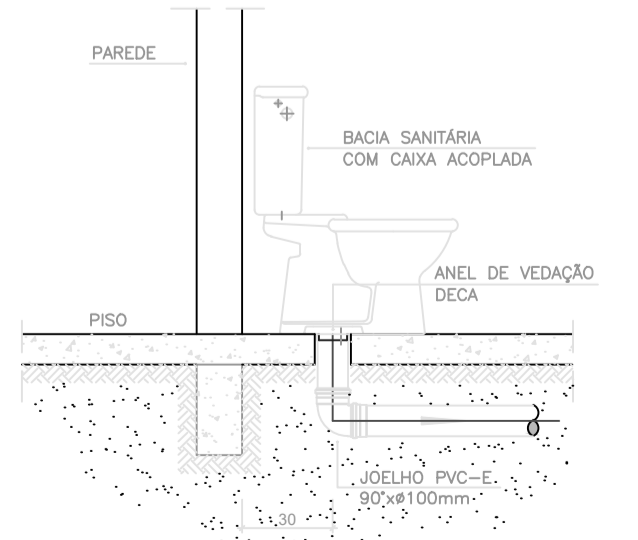

DETALHE GENÉRICO DO VASO SANITÁRIO
ESCALA 1:25

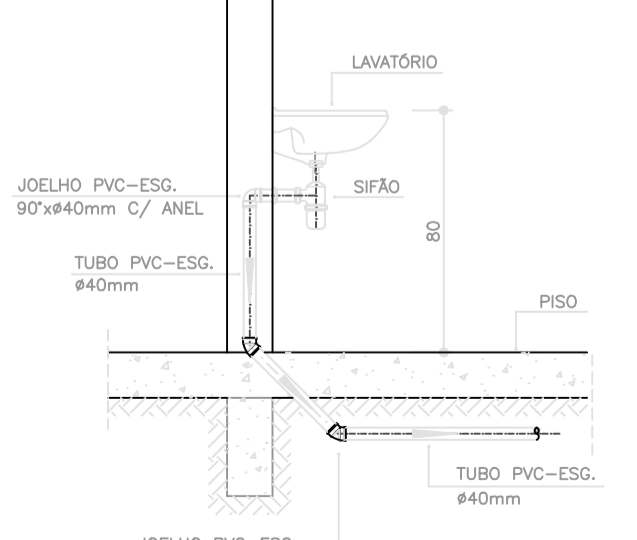

DETALHE DO LAVATÓRIO
ESCALA 1:25

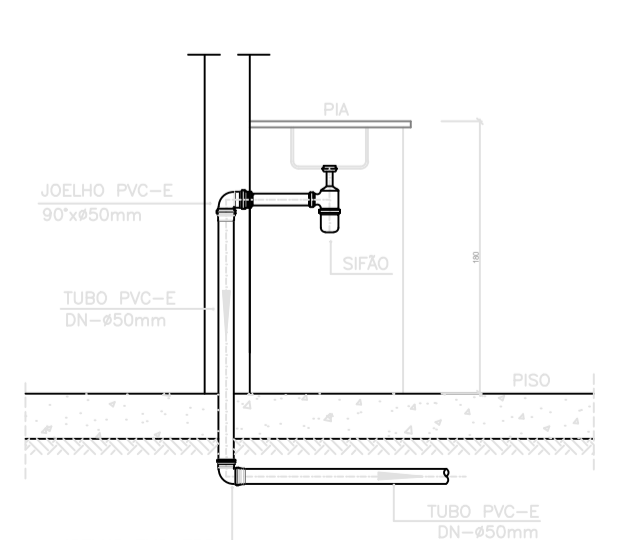

DETALHE DA PIA
ESCALA 1:25

NOTAS

-Quanto a inclinação:
-A inclinação mínima para a rede de esgoto e águas pluviais serão conforme indicado abaixo:

Diâmetros	Esgoto	Águas pluviais
40	2,0%	-
50	2,0%	1,00%
75	2,0%	1,00%
100	1,0%	1,00%

-CAIXAS E RALOS.

-As caixas de inspeção, gordura, e águas pluviais deverão ser confeccionadas conforme detalhe em projeto e serão em alvenaria de tijolos maciços.

- Todos os materiais deverão ser fabricados por empresas com certificação INMETRO e com os materiais também certificados de acordo com as especificações em projeto e deverão ser fabricados

-As setas indicam o sentido do fluxo nas

-Todos os diâmetros estão em milímetros exceto

-Todas as medidas de distância e altura estão em

-Todos os vasos sanitários estão locados a 30cm da parede pronto para o eixo dos mesmos, conforme

-Todas as tubulações deverão ser montadas com junta elástica nos bitolas iguais ou superior a 50mm. Já as tubulações inferiores deverão ser soldadas com adesivo plástico, com exceção da ligação do ponto de lavatório com o sifão. Neste será instalado joelho com

-Não é permitido em hipótese alguma, o uso de aquecimento para a fabricação de bolsas ou curvas devendo ser utilizadas as conexões apropriadas como: luva simples, luva de correr e curvas, etc. conforme

-Todos os materiais deverão ser fabricados por empresas com certificação INMETRO

-No projeto de cobertura (ventilação das colunas) na extremidade de cada tubo será colocada tela plástica de mosquito para evitar a entrada de resíduos sólidos.

-Todas as vezes que a tubulação de PVC-ESGOTO for colocada em paredes ou revestimentos com alvenaria deverá ser envolvida com tela de arame.

-A vedação da bacia sanitária deverá ser feita com anel deca ou similar, conforme indicado no projeto.

-INSTRUÇÕES DE MONTAGEM:

-JUNTAS SOLDADAS:

A- Limpar com estopa branca a ponta e bolsa a serem unidas.

B- Lixar a ponta e a bolsa com lixa N°100 até eliminar o brilho superficial.

C- Limpar a ponta e a bolsa com uma estopa branca embebida em solução limpadora.

D- Aplicar adesivo tigre na bolsa e na ponta a serem unidas procedendo a montagem imediata.

-JUNTA ELÁSTICA COM ANEL DE BORRACHA:

A- Limpar com estopa branca a ponta e bolsa a serem unidas.

B- Introduzir o anel de borracha no alojamento (virola) apropriado existente na bolsa.

C- Marcar a profundidade da bolsa na ponta do tubo. Essa marcação servirá como referência para se constatar a penetração da ponta no interior da bolsa.

D- Aplicar pasta lubrificante na parte visível do anel (já colocado na bolsa). Repetir esse mesmo operação na ponta do tubo. Não utilizar graxos ou óleos como lubrificantes.

E- Proceder a montagem introduzindo a ponta no tubo até o fundo da bolsa tendo como referência a marca previamente feita no tubo. Recuar a ponta para fora da bolsa aproximadamente 5mm, isso possibilitará que a junta observe os movimentos da tubulação devido a expansão térmica.

LEGENDA

- CI Caixa de Inspeção - 60x60cmxVar
- CG Caixa de Gordura - 60x60cmxVar
- CE Caixa de Espuma - 60x60cmxVar
- RL Ralo Seco 100x100x50mm
- RS Ralo Sifonado 100x100x50mm
- RH Ralo hemisférico (tipo abacaxi) 100x100mm
- CS Caixa Sifonada 100x100x50mm
- CAP Caixa de Águas Pluviais
- AP Tubo de Queda - Águas Pluviais
- CV Coluna de Ventilação
- DN-Ø Diâmetro Nominal da Peça
- i Inclinação Mínima
- T.N. Terreno Natural
- Sentido do Fluxo
- Bucha de Redução
- Prumada que Sobee
- Prumada que Desce
- Nomenclatura da Coluna
- Numeração da Coluna
- Diâmetro da Tubulação
- Nível da Geratriz Inferior das Tubulações
- Canalização de Esgoto - PVC Esg - Série N
- Canalização de Ventilação - PVC Esg - Série N
- Canalização de Águas pluviais - PVC Água Pluvial-Série R

OBS

ATENÇÃO:
Exemplo de projeto Hidrossanitário para edificações do Novo PAC FHNIS Sub50 - Portaria 1416 / 2023.
Uso facultado, desde que revisado por responsável técnico, com a devida emissão de ART/RRT/TRT, e adequado às particularidades de cada obra.

PREFEITURA MUNICIPAL DE VICENTE DUTRA
APROVADO

Documento assinado digitalmente
JESSICA TAINA BIER
Data: 21/11/2025 10:04:26-0300
Verifique em https://validar.dl.gov.br

07/11/2025
DATA

RESP. TÉCNICO

Título: **Novo PAC FHNIS Sub50**

Folha: **02/02**

CONTRATANTE: MUNICÍPIO DE VICENTE DUTRA
ENDEREÇO: RUA GARIBALDI, N° 41 - CENTRO
MUNICÍPIO: VICENTE DUTRA
LOCAL DA OBRA: VICENTE DUTRA
ESTADO UF: RS
DATA: 07/2024


Quadro de Assinaturas:
TOMAZ DE AQUINO
ROSSATO 27923541
Prop.: 000
MUNICÍPIO DE VICENTE DUTRA
VICENTE DUTRA GABINETE DO PREFEITO
CNPJ.: 87.612.883/0001-79

PROJETO HIDROSSANITÁRIO


Esgoto
Planta Baixa e Detalhes

Escala:
Indicada

Documento assinado digitalmente
PAULO VINÍCIUS FISCHER MARTINS
ENGENHEIRO CIVIL
CREA/RS 239992
E-mail: fischerengenharia@hotmail.com

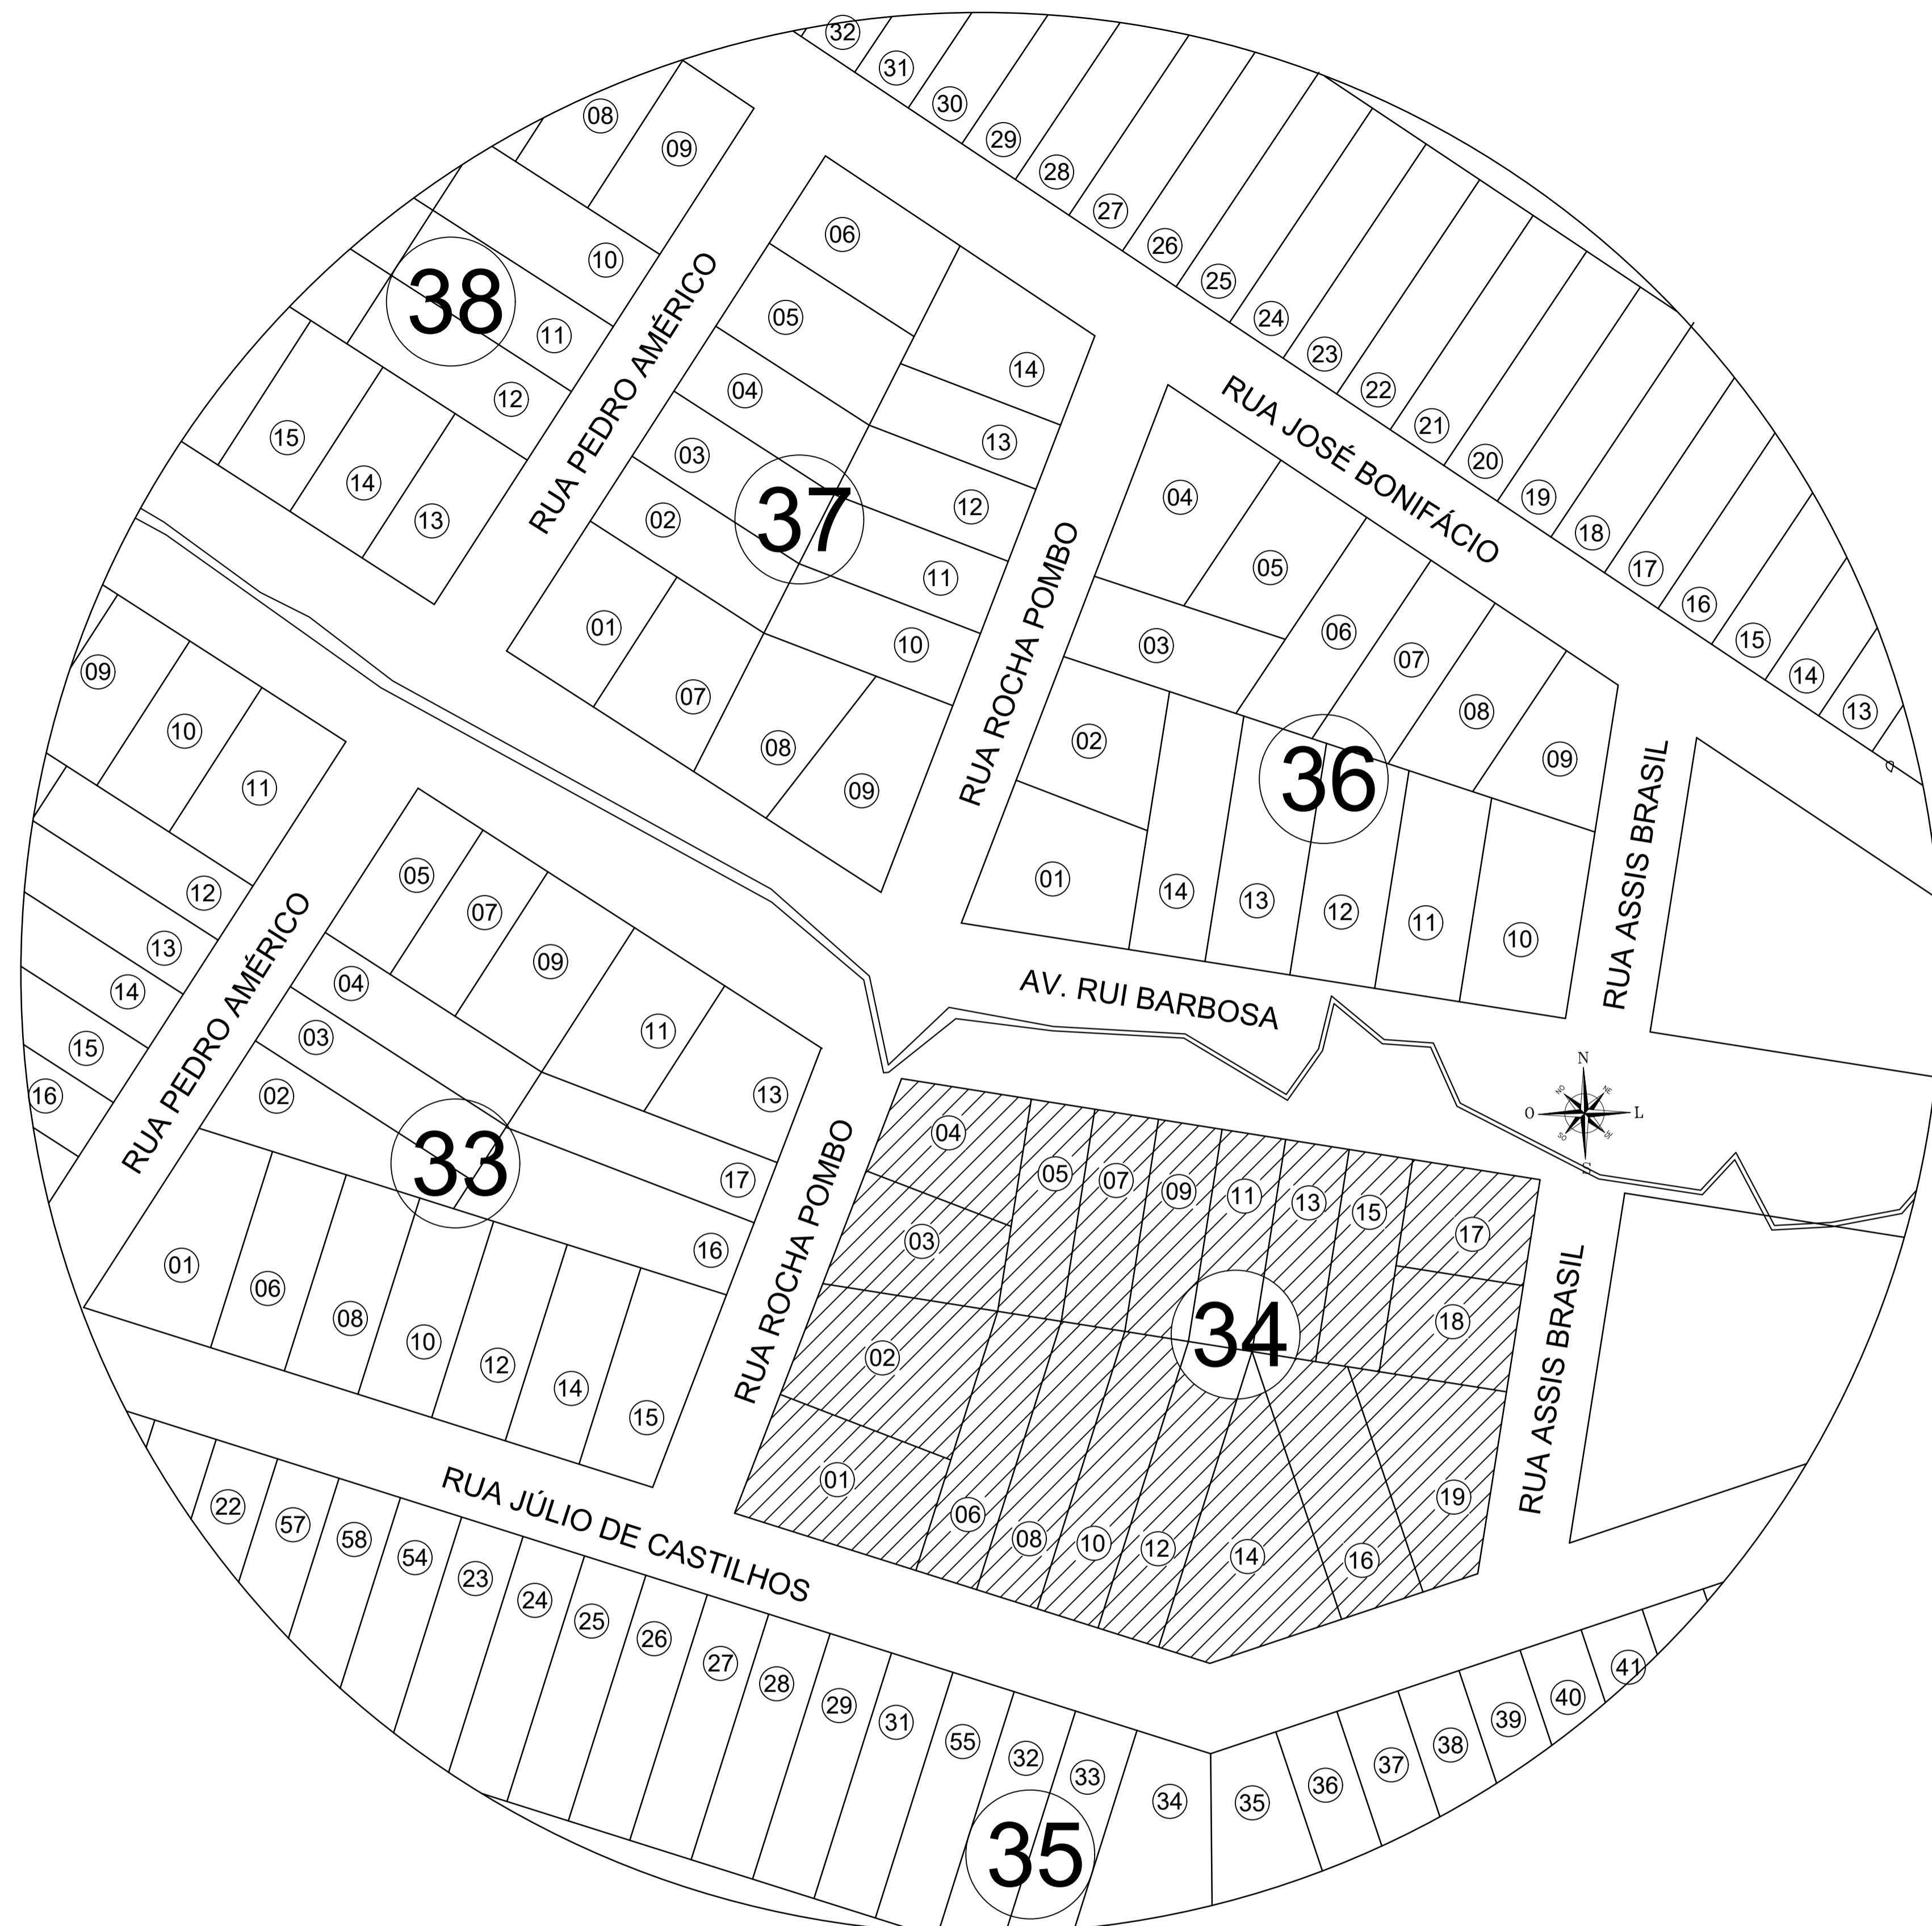

01 PLANTA SITUAÇÃO
 ESCALA 1:1000

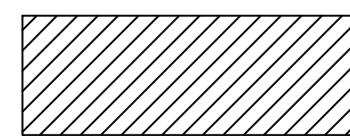 LOCALIZAÇÃO ÁREA DE INTERESSE SOCIAL
 QUADRA 34 BAIRRO FIGUEIRAS – VICENTE DUTRA/RS

PREFEITURA MUNICIPAL DE VICENTE DUTRA
APROVADO



Documento assinado digitalmente
 JESSICA TANAI BER
 Data: 06/11/2025 12:59:24 -0300
 Verifique em https://validar.rs.gov.br

06/11/2025
 DATA

RESP. TÉCNICO

Título: PROGRAMA MCMV - FNHIS SUB 50		Folha: 01/04
CONTRATANTE: MUNICÍPIO DE VICENTE DUTRA ENDEREÇO: RUA GARIBALDI, N° 41 - CENTRO MUNICÍPIO: VICENTE DUTRA LOCAL DA OBRA: VICENTE DUTRA ESTADO UF: RS DATA: 11/2025	Quadro de Assinaturas: TOMAZ DE AQUINO <small>Assinado de forma digital por TOMAZ DE AQUINO ROSSATO:27923541 ROSATO:279235410001 Data: 2025.11.06 15:11:44 -0300</small> Prop.: 000 MUNICÍPIO DE VICENTE DUTRA VICENTE DUTRA GABINETE DO PREFEITO CNPJ.: 87.612.883/0001-79	Documento assinado digitalmente PAULO VINÍCIUS FISCHER MARTINS Data: 06/11/2025 15:38:00 Verifique em https://validar.rs.gov.br Resp. Téc. PAULO VINÍCIUS FISCHER MARTINS ENGENHEIRO CIVIL CREA/RS 239992 E-mail: fischerengenharia@hotmail.com
SITUAÇÃO		
PLANTA DE SITUAÇÃO	Escala: 1:1000	

LOTEAMENTO QUADRA 34 – BAIRRO FIGUEIRAS

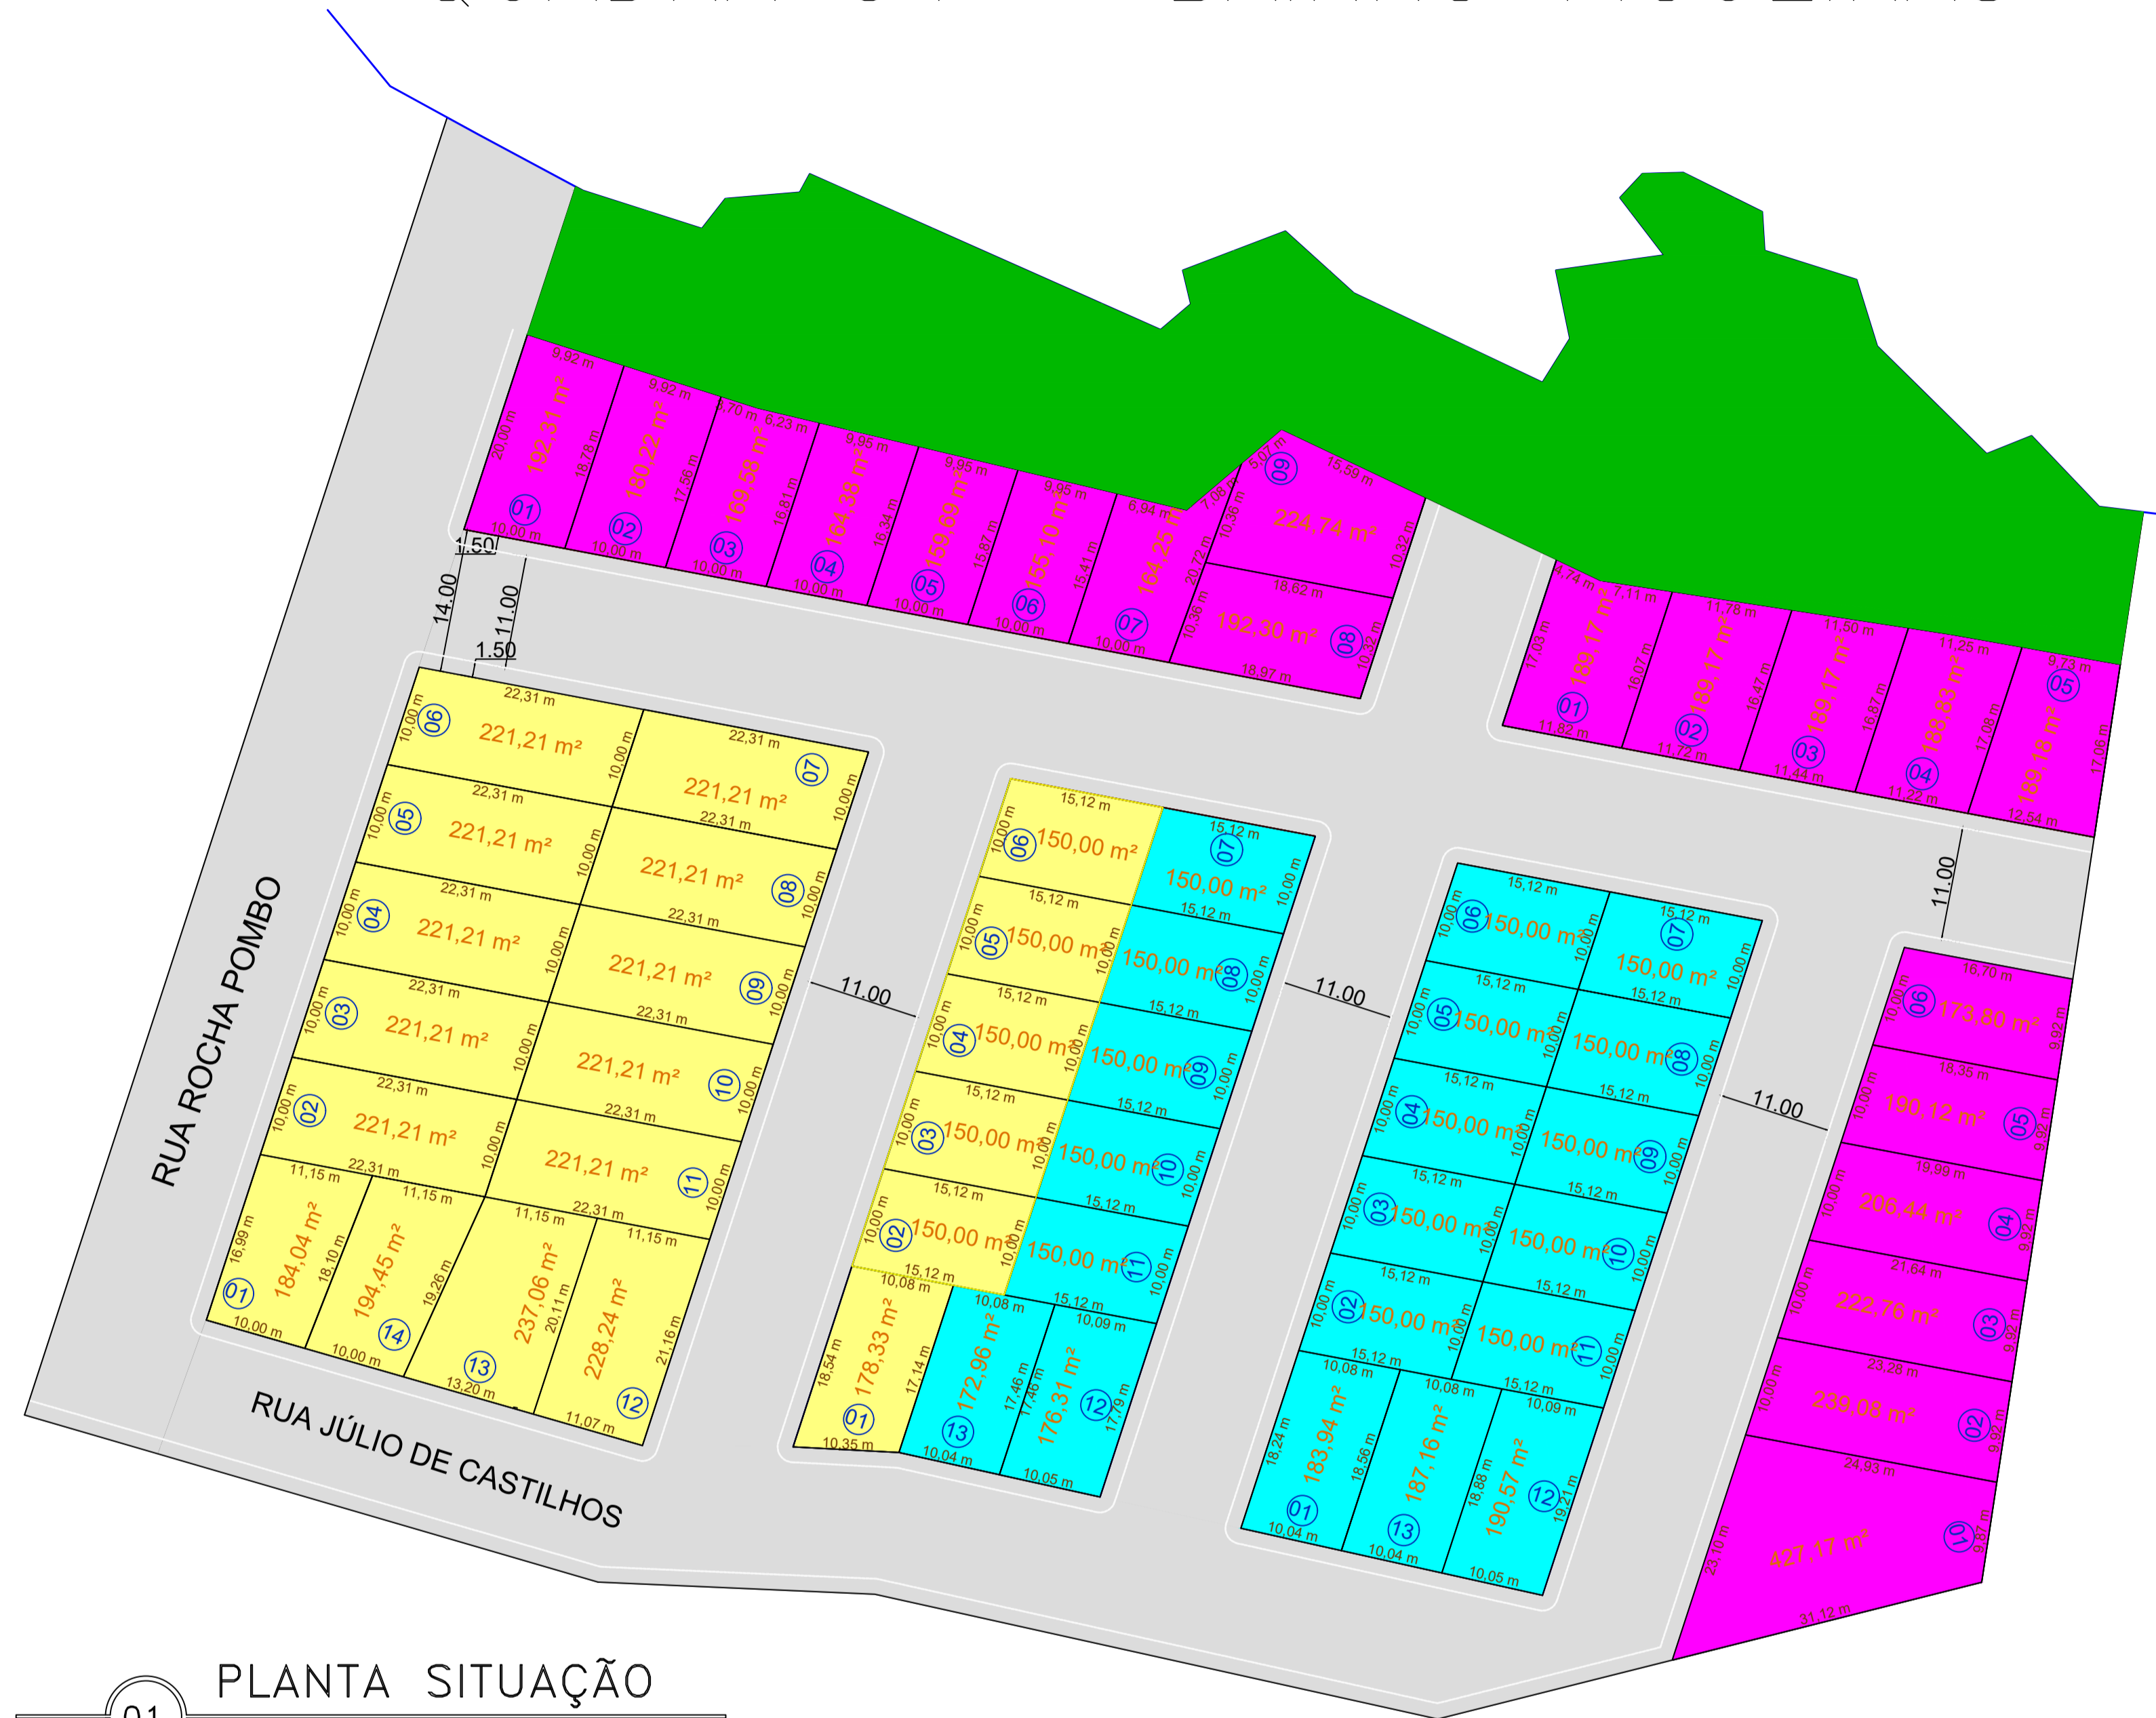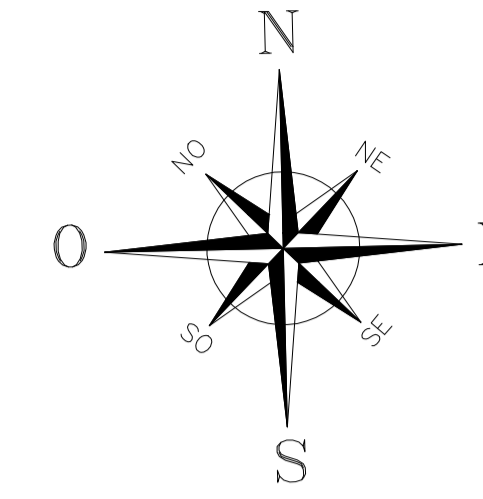

01 PLANTA SITUAÇÃO
ESCALA 1:500

PREFEITURA MUNICIPAL DE VICENTE DUTRA
APROVADO

Documento assinado digitalmente
JESSICA TAINA BER
Data: 06/11/2025 15:45:05-0300
Verifique em https://validar.br.gov.br


06/11/2025
DATA

RESP. TÉCNICO

LEGENDA:


- PAC CALAMIDADES – CONSTRUÇÃO DE 30 UN HABITACIONAIS – Convênio 970239/2024
- PAC SUB 50 – CONSTRUÇÃO DE 20 UN HABITACIONAIS – Convênio 974273/2024
- PAC 2025 SUB 50 – CONSTRUÇÃO DE 20 UN HABITACIONAIS
- ÁREA DE PRESERVAÇÃO PERMANENTE – APP

Título: PROGRAMA MCMV - FNHIS SUB 50		Folha: 03/04
CONTRATANTE: MUNICÍPIO DE VICENTE DUTRA ENDEREÇO: RUA GARIBALDI, N° 41 - CENTRO MUNICÍPIO: VICENTE DUTRA LOCAL DA OBRA: VICENTE DUTRA ESTADO UF: RS DATA: 11/2025		Quadro de Assinaturas: TOMAZ DE AQUINO Assinado de forma digital por TOMAZ DE AQUINO ROSSATO:27923541 ROSSATO:27923541000 Data: 06/11/2025 15:45:05-0300 Prop.: 000 MUNICÍPIO DE VICENTE DUTRA VICENTE DUTRA GABINETE DO PREFEITO CNPJ.: 87.612.883/0001-79
LOTEAMENTO		
PLANTA DE SITUAÇÃO APÓS O LOTEAMENTO	Escala: 1:500	Resp. Téc.: PAULO VINÍCIUS FISCHER MARTINS ENGENHEIRO CIVIL CREA/RS 239992 E-mail: fischerengenharia@hotmail.com

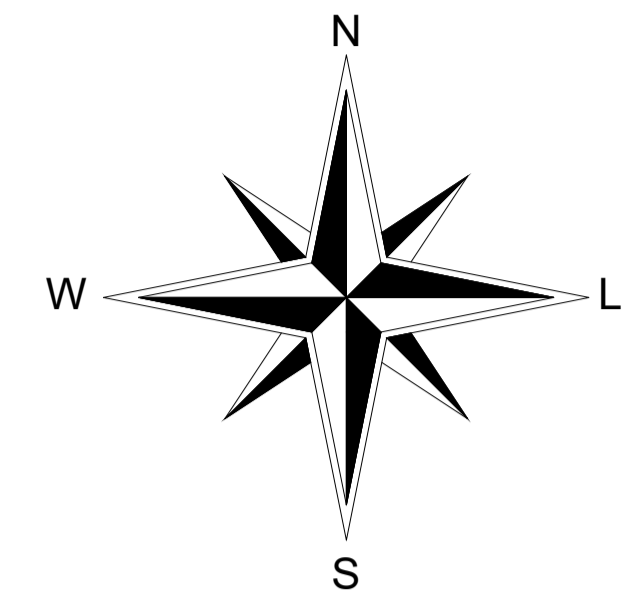

De	Para	Coord. (N/E)	Coord. (E/O)	Azimute	Distância	Latitude	Longitude
P-01	P-02	6.993.709.2666	261.816.5430	118°20'54"	14,23 m	27°09'31,201134"S	53°24'13,119886"W
P-02	P-03	6.993.709.2765	261.828.8721	109°21'11"	12,96 m	27°09'31,341629"S	53°24'12,675119"W
P-03	P-04	6.993.708.1895	261.831.1431	37°56'25"	3,69 m	27°09'31,248444"S	53°24'12,590647"W
P-04	P-05	6.993.708.8075	261.838.4151	85°08'33"	7,30 m	27°09'31,232899"S	53°24'12,326215"W
P-05	P-06	6.993.710.6095	261.839.3851	28°17'35"	2,65 m	27°09'31,174880"S	53°24'12,285747"W
P-06	P-07	6.993.695.4025	261.873.6021	113°57'42"	37,44 m	27°09'31,690097"S	53°24'11,058115"W
P-07	P-08	6.993.697.9305	261.876.5701	49°34'38"	3,90 m	27°09'31,609850"S	53°24'10,948608"W
P-08	P-09	6.993.700.3879	261.875.9888	346°38'50"	2,53 m	27°09'31,529687"S	53°24'10,968075"W
P-09	P-10	6.993.701.2085	261.875.7921	346°09'09"	0,84 m	27°09'31,602918"S	53°24'10,974222"W
P-10	P-11	6.993.705.0105	261.885.7741	69°08'56"	10,68 m	27°09'31,385663"S	53°24'10,609544"W
P-11	P-12	6.993.698.9935	261.892.4491	132°01'56"	8,99 m	27°09'31,585208"S	53°24'10,371399"W
P-12	P-13	6.993.690.2625	261.910.8681	115°21'43"	20,38 m	27°09'31,860190"S	53°24'09,708790"W
P-13	P-14	6.993.694.5635	261.913.6541	31°59'08"	5,07 m	27°09'31,742192"S	53°24'09,608287"W
P-14	P-15	6.993.701.1975	261.912.1661	348°10'58"	6,78 m	27°09'31,525900"S	53°24'09,654064"W
P-15	P-16	6.993.702.6885	261.922.7341	81°58'48"	10,67 m	27°09'31,484120"S	53°24'09,269369"W
P-16	P-17	6.993.708.3015	261.918.4371	322°34'27"	7,07 m	27°09'31,299188"S	53°24'09,421469"W
P-17	P-18	6.993.710.6195	261.920.6161	43°16'00"	3,18 m	27°09'31,252878"S	53°24'09,340747"W
P-18	P-19	6.993.710.7285	261.924.6041	88°25'12"	3,99 m	27°09'31,224195"S	53°24'09,195891"W
P-19	P-20	6.993.706.9155	261.932.2731	116°25'28"	6,50 m	27°09'31,352712"S	53°24'08,920127"W
P-20	P-21	6.993.703.1085	261.933.5541	178°12'09"	3,80 m	27°09'31,475855"S	53°24'08,915847"W
P-21	P-22	6.993.700.2895	261.941.4851	107°34'45"	9,40 m	27°09'31,573620"S	53°24'08,590302"W
P-22	P-23	6.993.693.8095	261.943.4961	162°45'32"	6,78 m	27°09'31,785299"S	53°24'08,521800"W
P-23	P-24	6.993.683.3005	261.954.1811	134°31'27"	14,59 m	27°09'32,133208"S	53°24'08,141199"W
P-24	P-25	6.993.685.0545	261.958.5741	68°14'04"	4,73 m	27°09'32,078981"S	53°24'07,980497"W
P-25	P-26	6.993.678.1555	261.965.1451	136°23'42"	9,53 m	27°09'32,307102"S	53°24'07,746740"W
P-26	P-27	6.993.677.6317	261.969.4647	90°54'50"	4,35 m	27°09'32,326788"S	53°24'07,590285"W
P-27	P-28	6.993.573.2525	261.993.7061	189°30'07"	105,56 m	27°09'35,705595"S	53°24'08,244951"W
P-28	P-29	6.993.559.9180	261.900.6298	255°53'50"	54,73 m	27°09'36,106586"S	53°24'10,171118"W
P-29	P-30	6.993.572.1029	261.845.7376	282°30'56"	59,23 m	27°09'35,676731"S	53°24'12,155463"W
P-30	P-31	6.993.573.2615	261.819.7236	272°29'54"	27,04 m	27°09'35,621650"S	53°24'13,135369"W
P-31	P-32	6.993.589.5712	261.782.7921	286°14'16"	58,26 m	27°09'30,057860"S	53°24'15,154579"W
P-32	P-01	6.993.716.1197	261.804.0192	18°02'41"	133,09 m	27°09'30,974048"S	53°24'13,568831"W

Área: 23.826,02 m²
 Área: 2,3826 ha
 Perímetro: 658,83 m

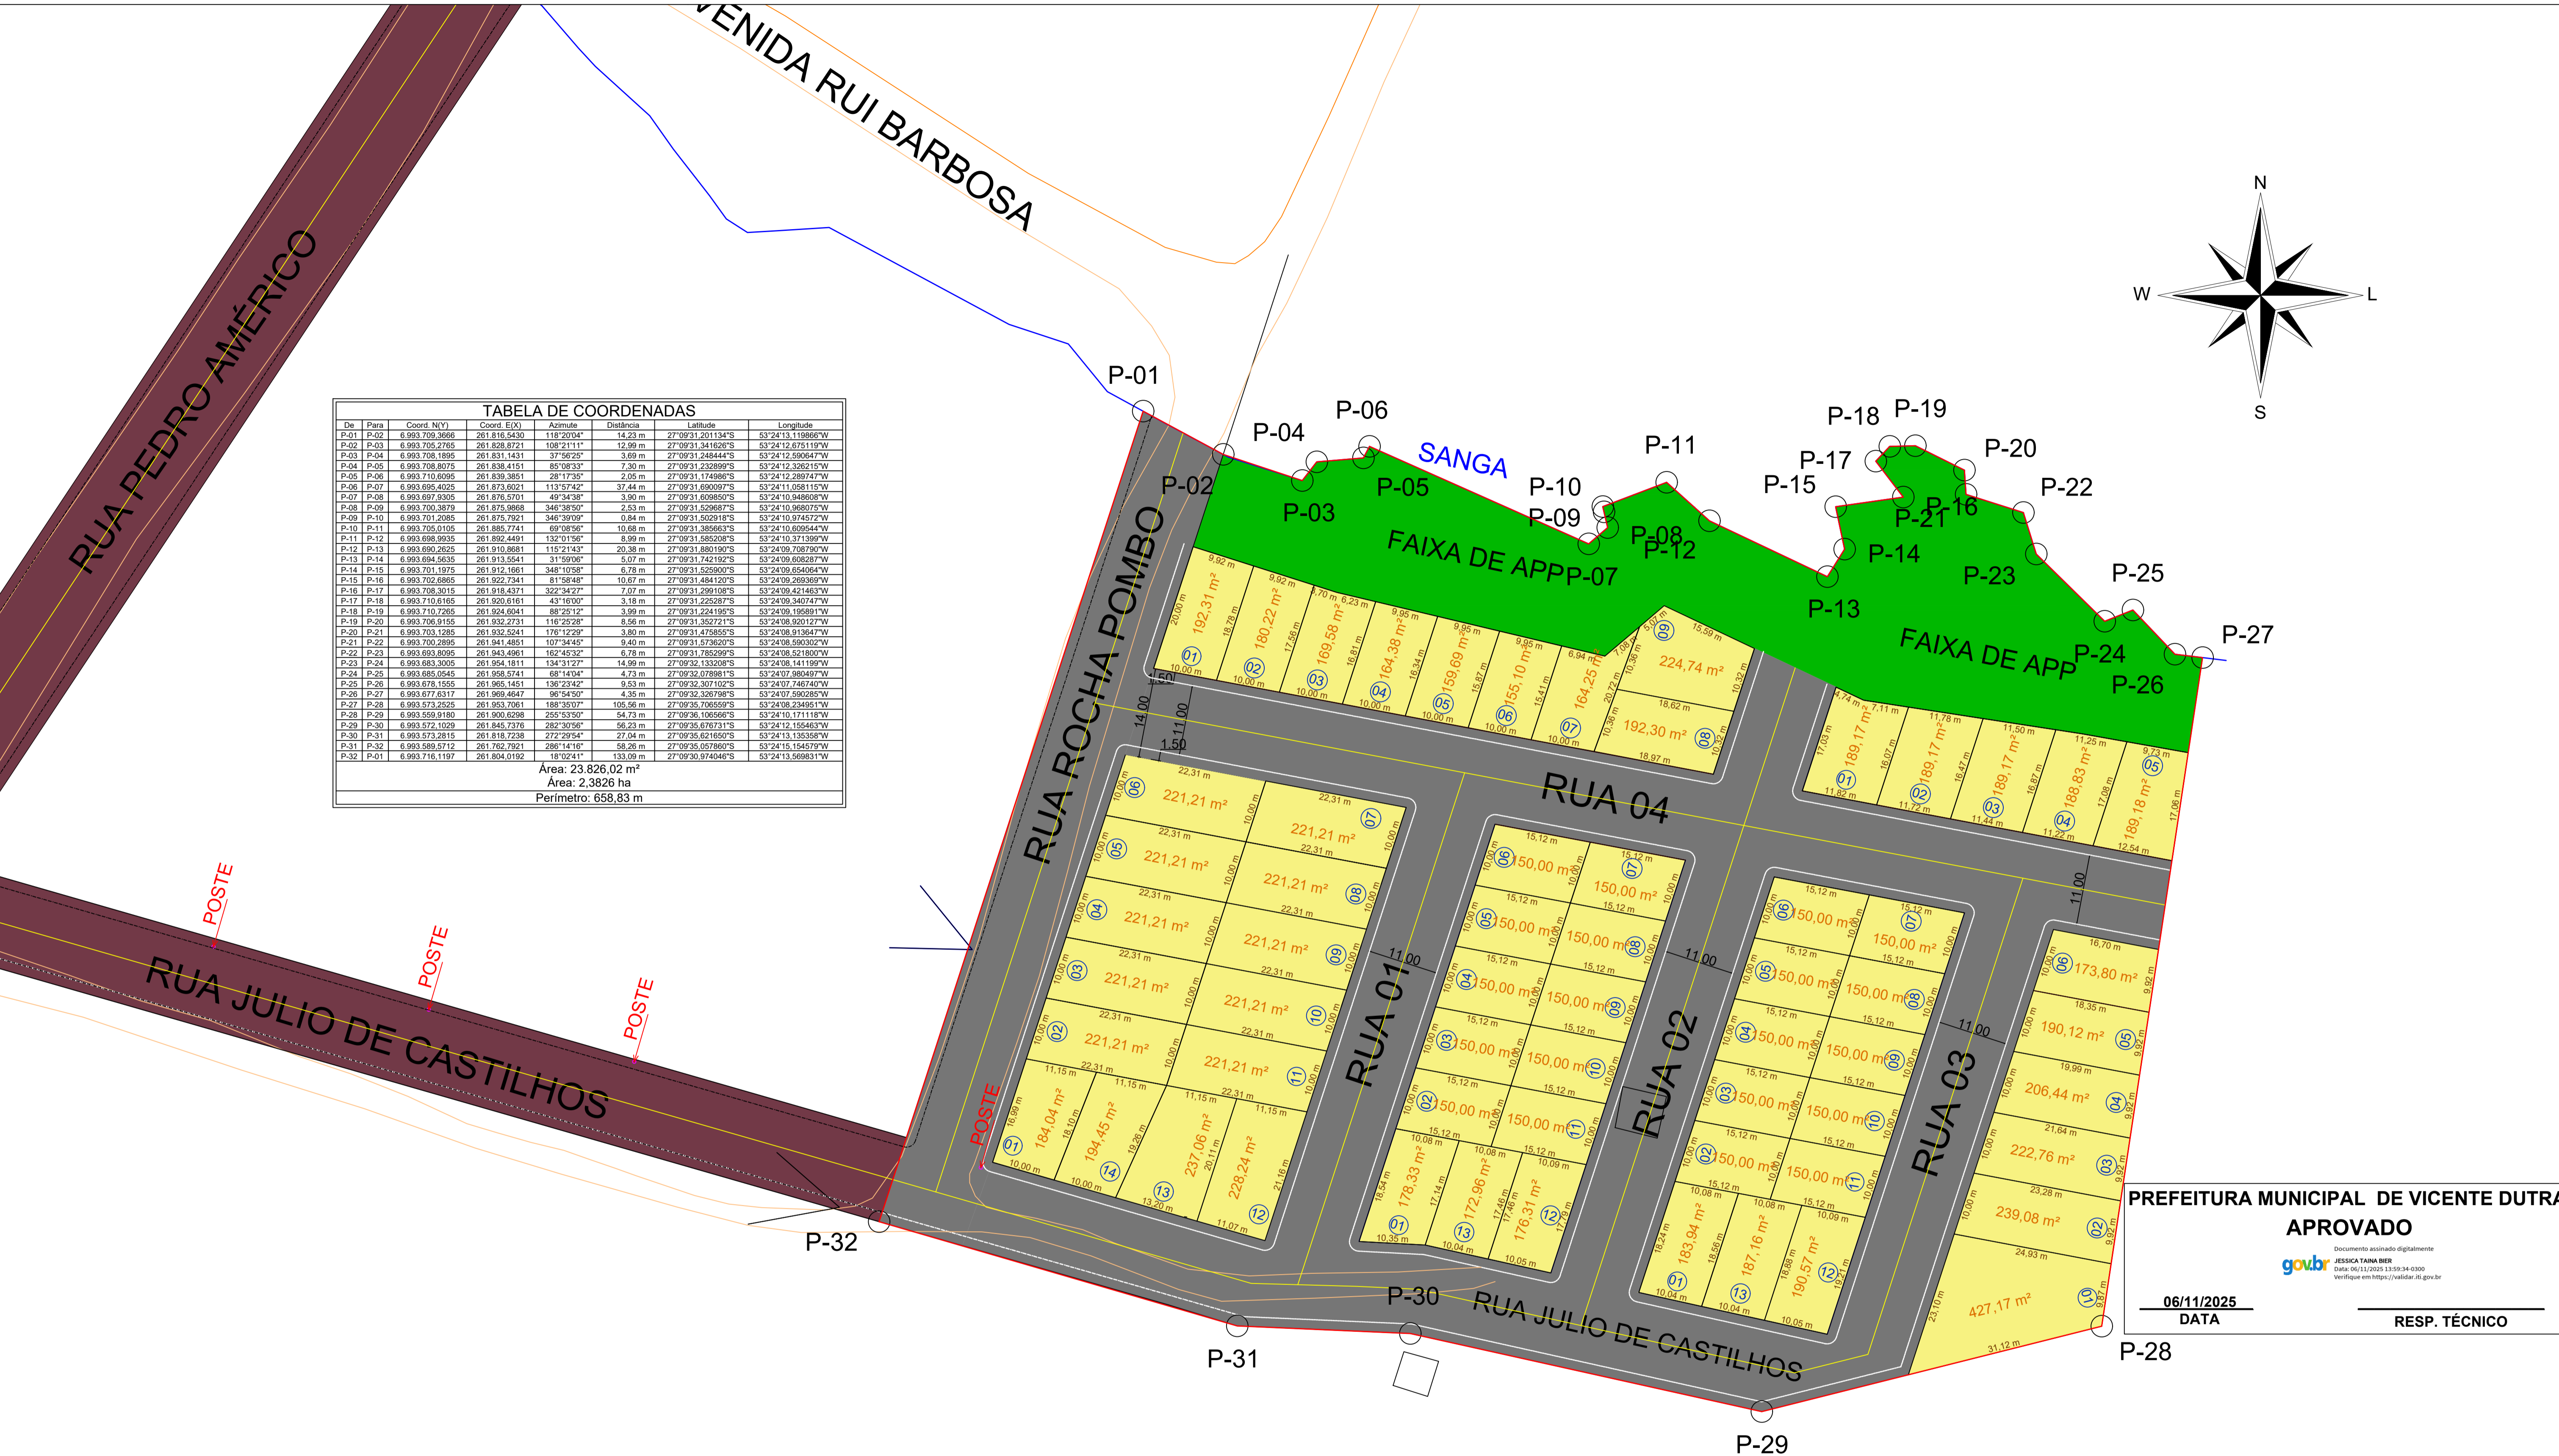

PREFEITURA MUNICIPAL DE VICENTE DUTRA
APROVADO
 Documento assinado digitalmente
 JESSICA TANIA BER
 Data: 06/11/2025 13:39:34-0300
 Verifique em https://validar.jf.gov.br


06/11/2025
 DATA

RESP. TÉCNICO


01

PLANTA DE SITUAÇÃO – POLIGONO GEOREFERENCIADO
 ESCALA 1:500

Título: PROGRAMA MCMV - FNHIS SUB 50	Folha: 02/04
CONTRATANTE: MUNICÍPIO DE VICENTE DUTRA ENDEREÇO: RUA GARIBOLDI, N° 41 - CENTRO MUNICÍPIO: VICENTE DUTRA LOCAL DA OBRA: VICENTE DUTRA ESTADO UF: RS DATA: 11/2025	Quadro de Assinaturas: TOMAZ DE AQUINO Assinado de forma digital por TOMAZ DE AQUINO ROSSATO:27923541000 Data: 2025.11.06 15:13:11 -0300 Prop.: MUNICÍPIO DE VICENTE DUTRA VICENTE DUTRA GABINETE DO PREFEITO CNPJ.: 87.612.883/0001-79 Documento assinado digitalmente PAULO VINÍCIUS FISCHER MARTINS Data: 06/11/2025 13:41:44-0300 Verifique em https://validar.jf.gov.br Resp. Téc.: PAULO VINÍCIUS FISCHER MARTINS ENGENHEIRO CIVIL CREA/RS 239992 E-mail: fischerengenharia@hotmail.com
LOTEAMENTO	
PLANTA DE SITUAÇÃO POLIGONO GEOREFERENCIADO	Escala: 1:1000

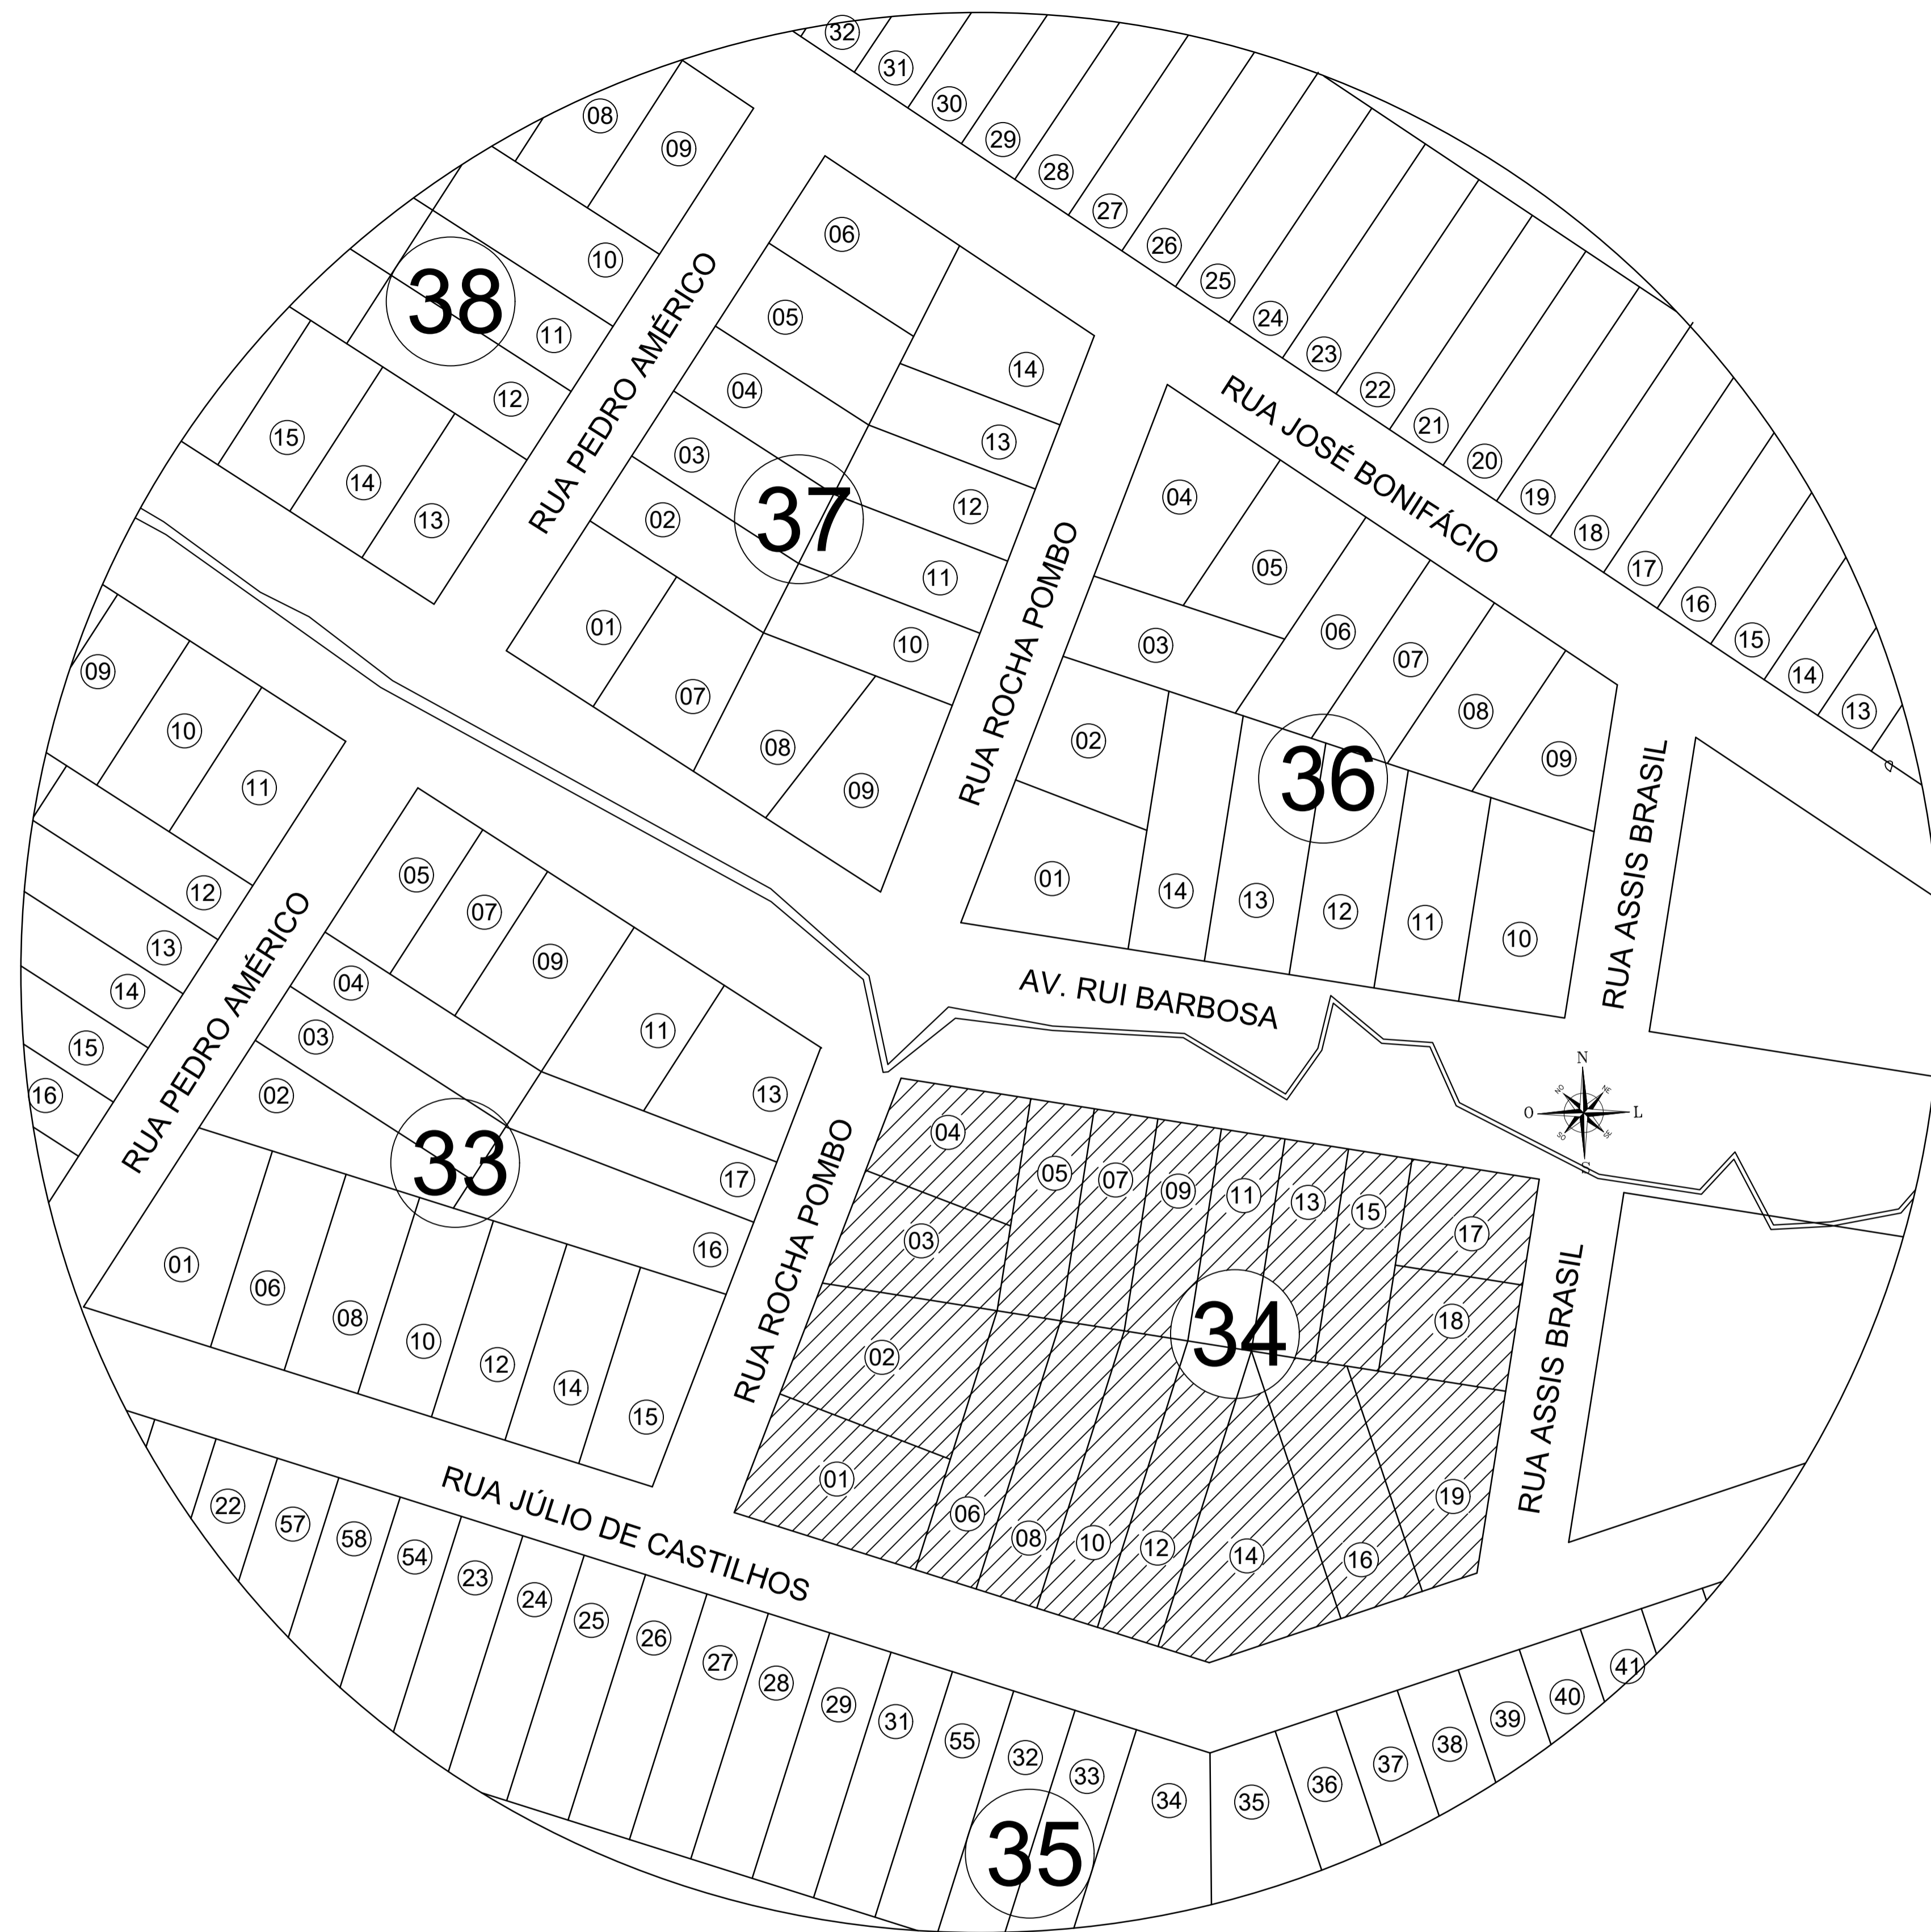

01 PLANTA SITUAÇÃO
 ESCALA 1:1000

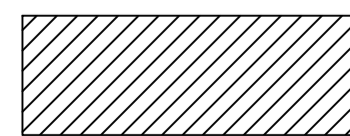 LOCALIZAÇÃO ÁREA DE INTERESSE SOCIAL
 QUADRA 34 BAIRRO FIGUEIRAS – VICENTE DUTRA/RS

Documento assinado digitalmente
 gov.br PAULO VINÍCIUS FISCHER MARTINS
 Data: 2025.10.02 15:46:37
 Verifique em https://validar.it.gov.br

TOMAZ DE AQUINO Assinado de forma digital por
 TOMAZ DE AQUINO
 ROSSATO:2792354 ROSSATO:27923541000
 1000 Dados: 2025.10.02 16:04:42
 -03'00"

Título: PROGRAMA MCMV - FNHIS SUB 50		Folha: 01/03
CONTRATANTE: ENDEREÇO: MUNICÍPIO: LOCAL DA OBRA: ESTADO UF: DATA:	MUNICÍPIO DE VICENTE DUTRA RUA GARIBALDI, N° 41 - CENTRO VICENTE DUTRA VICENTE DUTRA RS 10/2025	Quadro de Assinaturas: Prop.: MUNICÍPIO DE VICENTE DUTRA VICENTE DUTRA GABINETE DO PREFEITO CNPJ.: 87.612.883/0001-79 Resp. Téc.: PAULO VINÍCIUS FISCHER MARTINS ENGENHEIRO CIVIL CREA/RS 239992 E-mail: fischerengenharia@hotmail.com
PROJETO ESTRUTURAL		
PLANTA DE SITUAÇÃO	Escala: 1:1000	

MEMORIAL DESCRITIVO

FNHIS SUB 50

PROPRIETÁRIO: MUNICÍPIO DE VICENTE DUTRA

ENDEREÇO DA OBRA: Diferentes lotes no perímetro urbano do município

TIPO DE PROJETO: Habitação unifamiliar (20 unidades)

ÁREA TOTAL A CONSTRUIR: 53,86 m² por unidade

ÁREA ÚTIL A CONSTRUIR: 47,56 m² por unidade

GENERALIDADES: Este memorial descritivo tem por objetivo descrever de forma sucinta os materiais e a forma que será realizada a obra de edificações residenciais do programa FNHIS Sub 50, com área total de 53,86 m² por unidade.

SERVIÇOS PRELIMINARES: O lote onde será edificada a unidade habitacional deverá ser limpo e nivelado antes do início dos serviços de locação, atendendo os níveis de piso determinados em projeto. A seguir a obra será locada conforme determinado nas plantas.

FUNDAÇÕES: A fundação a ser executada será superficial do tipo sapatas isoladas. Será executada uma viga de baldrame com concreto de resistência característica de 30 MPa, aço do tipo CA-50 e dimensões de 12 x 30 cm, a qual será impermeabilizada com hidro asfalto em todas as faces.

SUPERESTRUTURA: A superestrutura será de concreto armado, sendo os pilares de dimensões 14 x 26 cm e as vigas do nível 2,85 com dimensões 12 x 25 cm. Todo concreto da superestrutura será de 25 Mpa. Deverão ser previstos pilaretes de amarração da alvenaria destinada aos oitões da casa. A laje do teto do banheiro será rebaixada conforme cota do projeto e será do tipo vigotas pré-moldadas h = 12cm, com pé direito mínimo de 2,40 m nesta área.

ALVENARIA: As paredes da edificação serão de alvenaria de bloco cerâmico ou de concreto não estrutural, dimensões 11,5 x 19 x 19 cm, posicionados com argamassa de assentamento com preparo em betoneira. Antes de serem utilizados, os tijolos serão umedecidos, evitando que estes absorvam a água da argamassa de assentamento. As fiadas serão alinhadas e aprumadas, podendo as juntas apresentarem espessura máxima de 1,5 cm. Nos vãos das portas e janelas serão executadas vergas transpassando a alvenaria em no mínimo 20 cm para cada lado. As contravergas serão executadas em todas as janelas.

PISO: Em todos os cômodos será executado o assentamento do piso com revestimento cerâmico.

FORRO: O forro da edificação será em PVC.

COBERTURA: A cobertura será com estrutura de madeira tratada com pintura imunizante compostas por ripas, caibros e terças com 2 águas e telha de fibrocimento 6mm com inclinação de de acordo com projeto.

REVESTIMENTO: As paredes internas e externas da edificação receberão revestimento de chapisco, emboço e reboco. As paredes dos banheiros receberão revestimento cerâmico do piso ao forro por toda sua área. A parede da cozinha receberá revestimento cerâmico até a altura de 1,80m e a lavanderia receberá revestimento cerâmico com 1,50 de altura. Nas áreas com revestimento cerâmico, será executada argamassa traço 1:2:8, com preparo mecânico, aplicado manualmente. As paredes externas, sobre chapisco, serão feitas com massa única em argamassa com traço 1:2:8, acrescida de faixa impermeável de 60 cm de altura.

ESQUADRIAS: As portas externas, de acesso à sala e cozinha, serão metálicas. As portas internas da edificação serão de madeira. Todas as portas deverão respeitar as dimensões do projeto. As janelas deverão ser metálicas, de preferência com veneziana nos dormitórios nas regiões em que predominam esta solução. Os vidros utilizados nas janelas serão transparentes e lisos, com espessura de no mínimo 4 mm.

PINTURA: As paredes internas e externas serão previamente lixadas, após será aplicado selador acrílico, em seguida pintadas com tinta acrílica. Serão aplicadas tantas demãos de tinta quantas forem necessárias para um perfeito cobrimento e acabamento adequado.


INSTALAÇÕES HIDROSSANITÁRIAS: Para atender a demanda de consumo de água fria conforme cálculo, será instalado um reservatório de fibra de vidro com capacidade de 500L para cada unidade. As tubulações de esgoto seguirão o sistema proposto pelo projeto de instalações hidráulicas. Haverá um conjunto de tratamento de esgoto para cada unidade.

INSTALAÇÕES ELÉTRICAS: As instalações elétricas obedecerão às normas da ABNT e a concessionária de energia. Os quadros de distribuição internos possuirão circuitos separados, sendo estes divididos entre iluminação, tomadas, tomadas especiais e chuveiro.

SERVIÇOS FINAIS: Após a conclusão dos serviços, a obra será limpa, os entulhos totalmente removidos, em perfeitas condições para receber o Habite-se.

VICENTE DUTRA, 21 DE NOVEMBRO DE 2025

Resp. Técnico:

Documento assinado digitalmente
 PAULO VINICIUS FISCHER MARTINS
Data: 21/11/2025 09:55:34-0300
Verifique em <https://validar.iti.gov.br>

**PAULO VINICIUS FISCHER MARTINS
ENGENHEIRO CIVIL
CREA/RS 239992**

De acordo:

TOMAZ DE AQUINO
ROSSATO:2792354100
0

Assinado de forma digital por
TOMAZ DE AQUINO
ROSSATO:27923541000
Dados: 2025.11.21 09:56:23 -03'00'

**TOMAZ DE AQUINO ROSSATO
PREFEITO MUNICIPAL**



Tipo: Obra ou Serviço	Participação Técnica: Individual/Principal
Convênio: Não é convênio	Motivo: Normal

Contratado

Carteira: RS239992	Profissional: PAULO VINÍCIUS FISCHER MARTINS	E-mail: fischerengenharia@hotmail.com
RNP: 2218770253	Título: Engenheiro Civil	
Empresa: NENHUMA EMPRESA		Nr.Reg.:

Contratante

Nome: MUNICÍPIO DE VICENTE DUTRA	E-mail:
Endereço: Rua GARIBALDI 41	Telefone: 0
Cidade: Vicente Dutra	Bairro: CENTRO
	CPF/CNPJ: 87612883000179
	CEP: 98450000
	UF: RS

Identificação da Obra/Serviço

Proprietário: MUNICÍPIO DE VICENTE DUTRA		
Endereço da Obra/Serviço: DIFERENTES LOTES DO MUNICIPIO		CPF/CNPJ: 87612883000179
Cidade: VICENTE DUTRA	Bairro: CENTRO	CEP: 98450000
Finalidade: RESIDENCIAL	Vlr Contrato(R\$): 0,00	Honorários(R\$): 0,00
Data Início: 22/09/2025	Prev.Fim: 26/11/2027	Ent.Classe: ASERMAU

Atividade Técnica	Descrição da Obra/Serviço	Quantidade	Unid.
Projeto	Edificações - Arquitetônico	1.077,20	M²
Projeto	Instalações - Elétricas em Baixa Tensão (1000 V)	1.077,20	M²
Projeto	Instalações - Hidrossanitária em Edificações	1.077,20	M²
Projeto	Fundações Superficiais	1.077,20	M²
Projeto	Estruturas - Concreto Armado	1.077,20	M²
Projeto	Edificações - Impermeabilizações	1.077,20	M²
Projeto	Acessibilidade	1.077,20	M²
Laudo Técnico	Geotecnia - Sondagem	1,00	UN
Fiscalização	Edificações - Arquitetônico	1.077,20	M²
Fiscalização	Instalações - Elétricas em Baixa Tensão (1000 V)	1.077,20	M²
Fiscalização	Instalações - Hidrossanitária em Edificações	1.077,20	M²
Fiscalização	Fundações Superficiais	1.077,20	M²
Fiscalização	Estruturas - Concreto Armado	1.077,20	M²
Fiscalização	Edificações - Impermeabilizações	1.077,20	M²
Fiscalização	Acessibilidade	1.077,20	M²
Orçamento	ORÇAMENTO GLOBAL E CRONOGRAMA FISICO FINANCEIRO DE 20 UN HA	1,00	UN

ART registrada (paga) no CREA-RS em 26/09/2025



Contratado

Nr.Carteira: RS239992 Profissional: PAULO VINÍCIUS FISCHER MARTINS E-mail: fischerengenharia@hotmail.com
Nr.RNP: 2218770253 Título: Engenheiro Civil
Empresa: NENHUMA EMPRESA Nr.Reg.: 0

Contratante

Nome: MUNICÍPIO DE VICENTE DUTRA E-mail:
Endereço: Rua GARIBALDI 41 Telefone: 0 CPF/CNPJ: 87612883000179
Cidade: Vicente Dutra Bairro: CENTRO CEP: 98450000 UF:RS

RESUMO DO(S) CONTRATO(S)

Construção de 20 unidades habitacionais desenvolvida pelo programa Minha Casa Minha Vida - MCMV FNHIS SUB 50
20 residências com área construída de 53,86m² cada. Referente a proposta 040910/2025.



Consulta autenticidade

Declaro serem verdadeiras as informações acima

Documento assinado digitalmente
PAULO VINÍCIUS FISCHER MARTINS
01/10/2025 14:22:10 -03
verifique em <https://validar.iti.gov.br/>

PAULO VINÍCIUS FISCHER MARTINS

Profissional

De acordo

TOMAZ DE
AQUINO
ROSSATO:279235
41000

MUNICÍPIO DE VICENTE DUTRA

Contratante

Assinado de forma digital
por TOMAZ DE AQUINO
ROSSATO:27923541000
Dados: 2025.10.01
14:24:49 -03'00'