


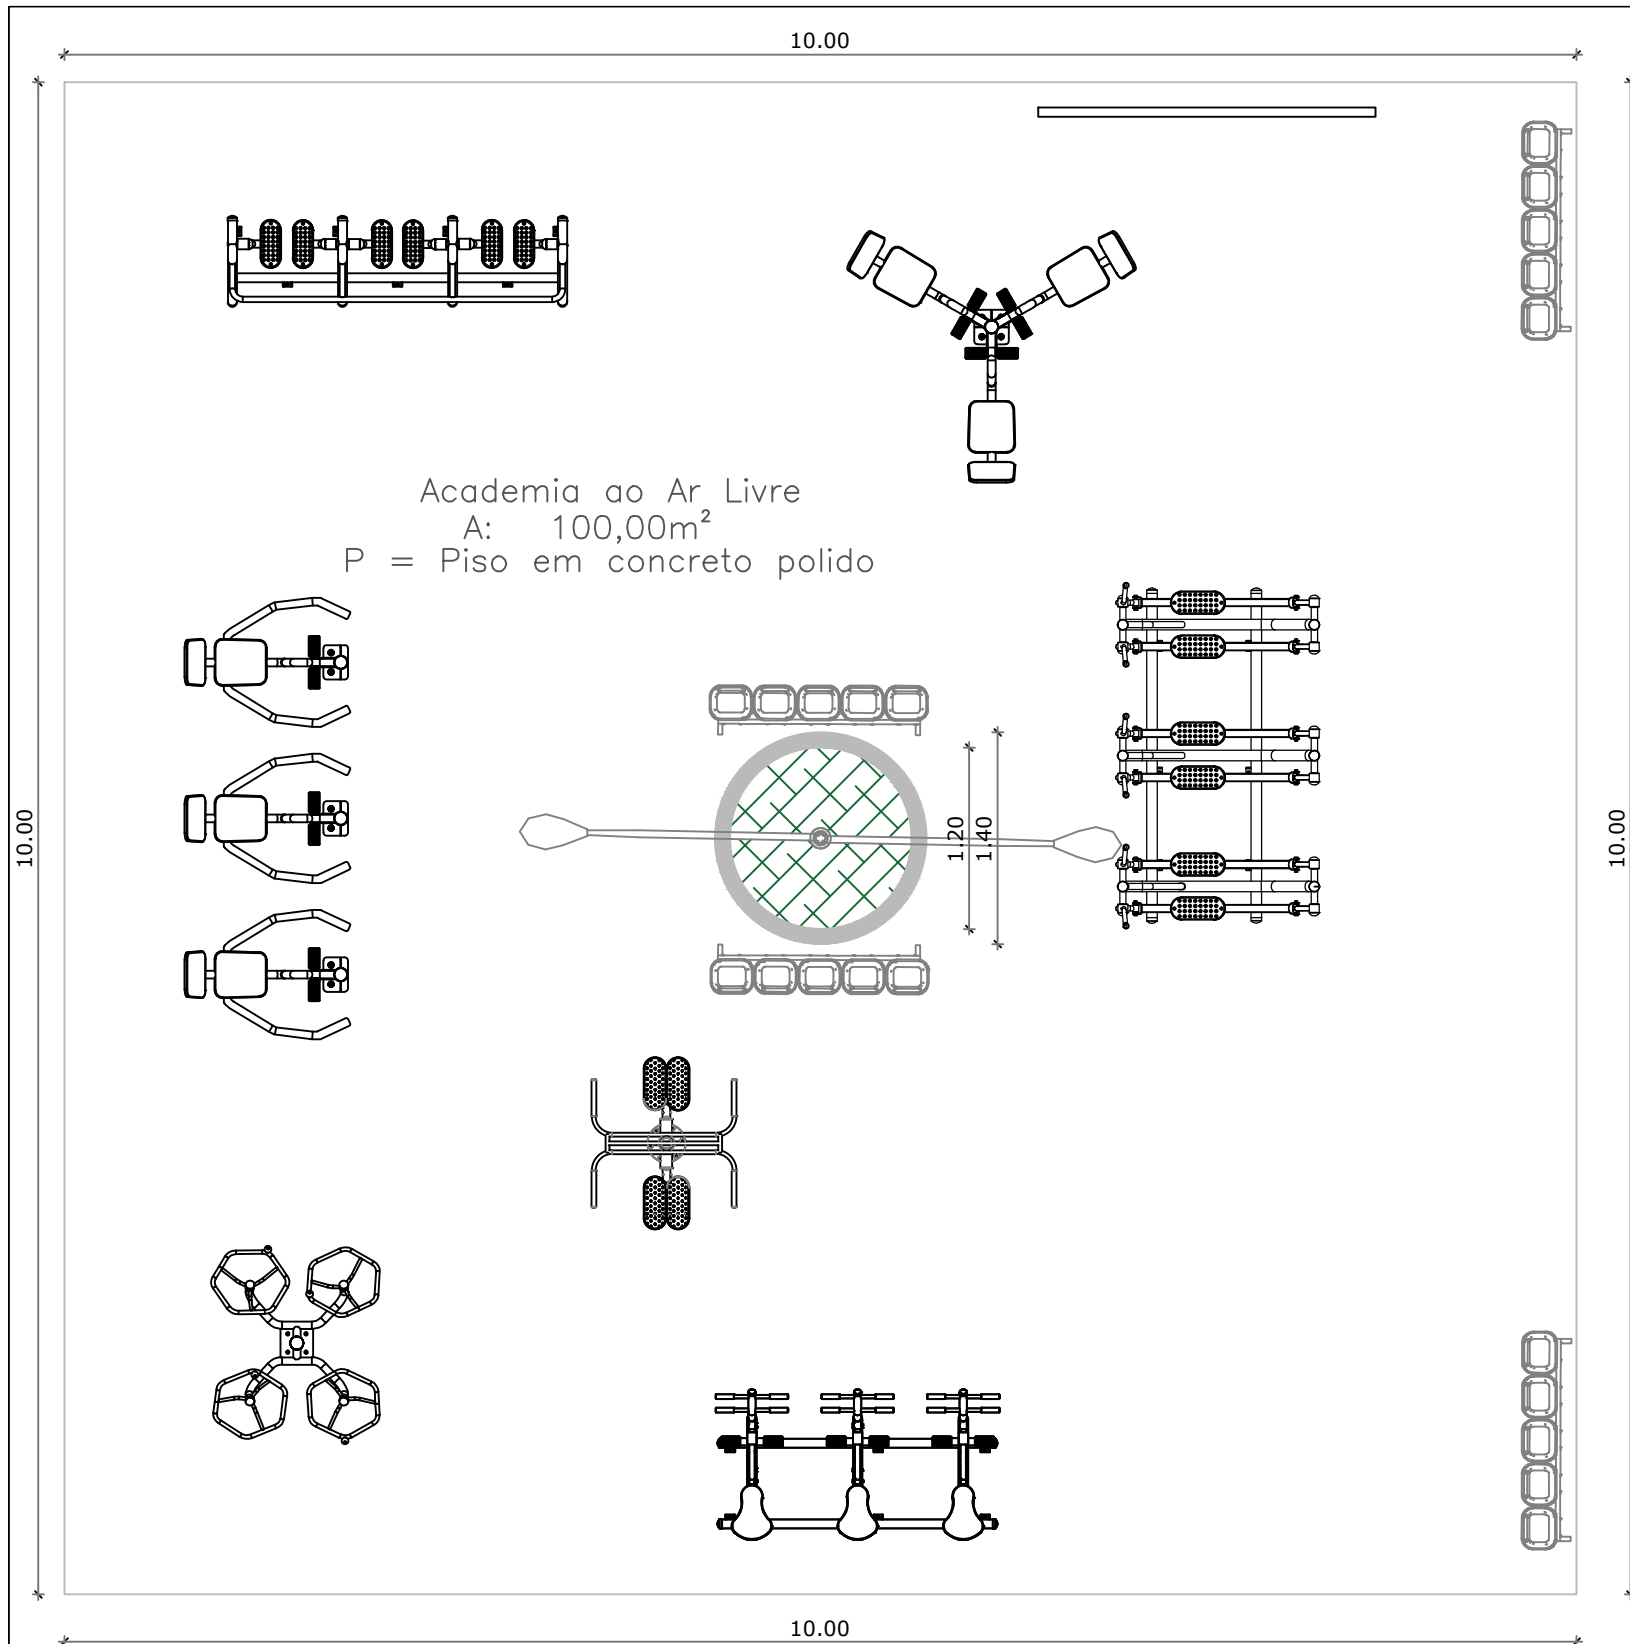

01 Planta Baixa
escala 1:50



LUIZ HENRIQUE
GNOATTO:01582261008

Assinado de forma digital
por LUIZ HENRIQUE
GNOATTO:01582261008

Responsável Técnico:
LUIZ HENRIQUE GNOATTO
Eng. Civil CREA/SC 139755-6

CRISTIANO
GNOATTO:636783
57091

Assinado de forma
digital por CRISTIANO
GNOATTO:6367835709
1

Proprietário:
PREFEITURA MUNICIPAL DE PLANALTO
CNPJ: 87.612.891/0001-15

OBRA:
ACADEMIA AO AR LIVRE

DESCRIÇÃO:
PLANTA BAIXA

ENDEREÇO DA OBRA:
RUA JOÃO BALEN, BAIRRO SÃO CRISTÓVÃO,
PLANALTO/RS

Área:

ESCALA:
INDICADA

DATA:
DEZ/2025

DESENHO Nº:
01/03