



01 PLANTA LOCAÇÃO
 ESCALA: 1:125
 AREA: 268,00 m²

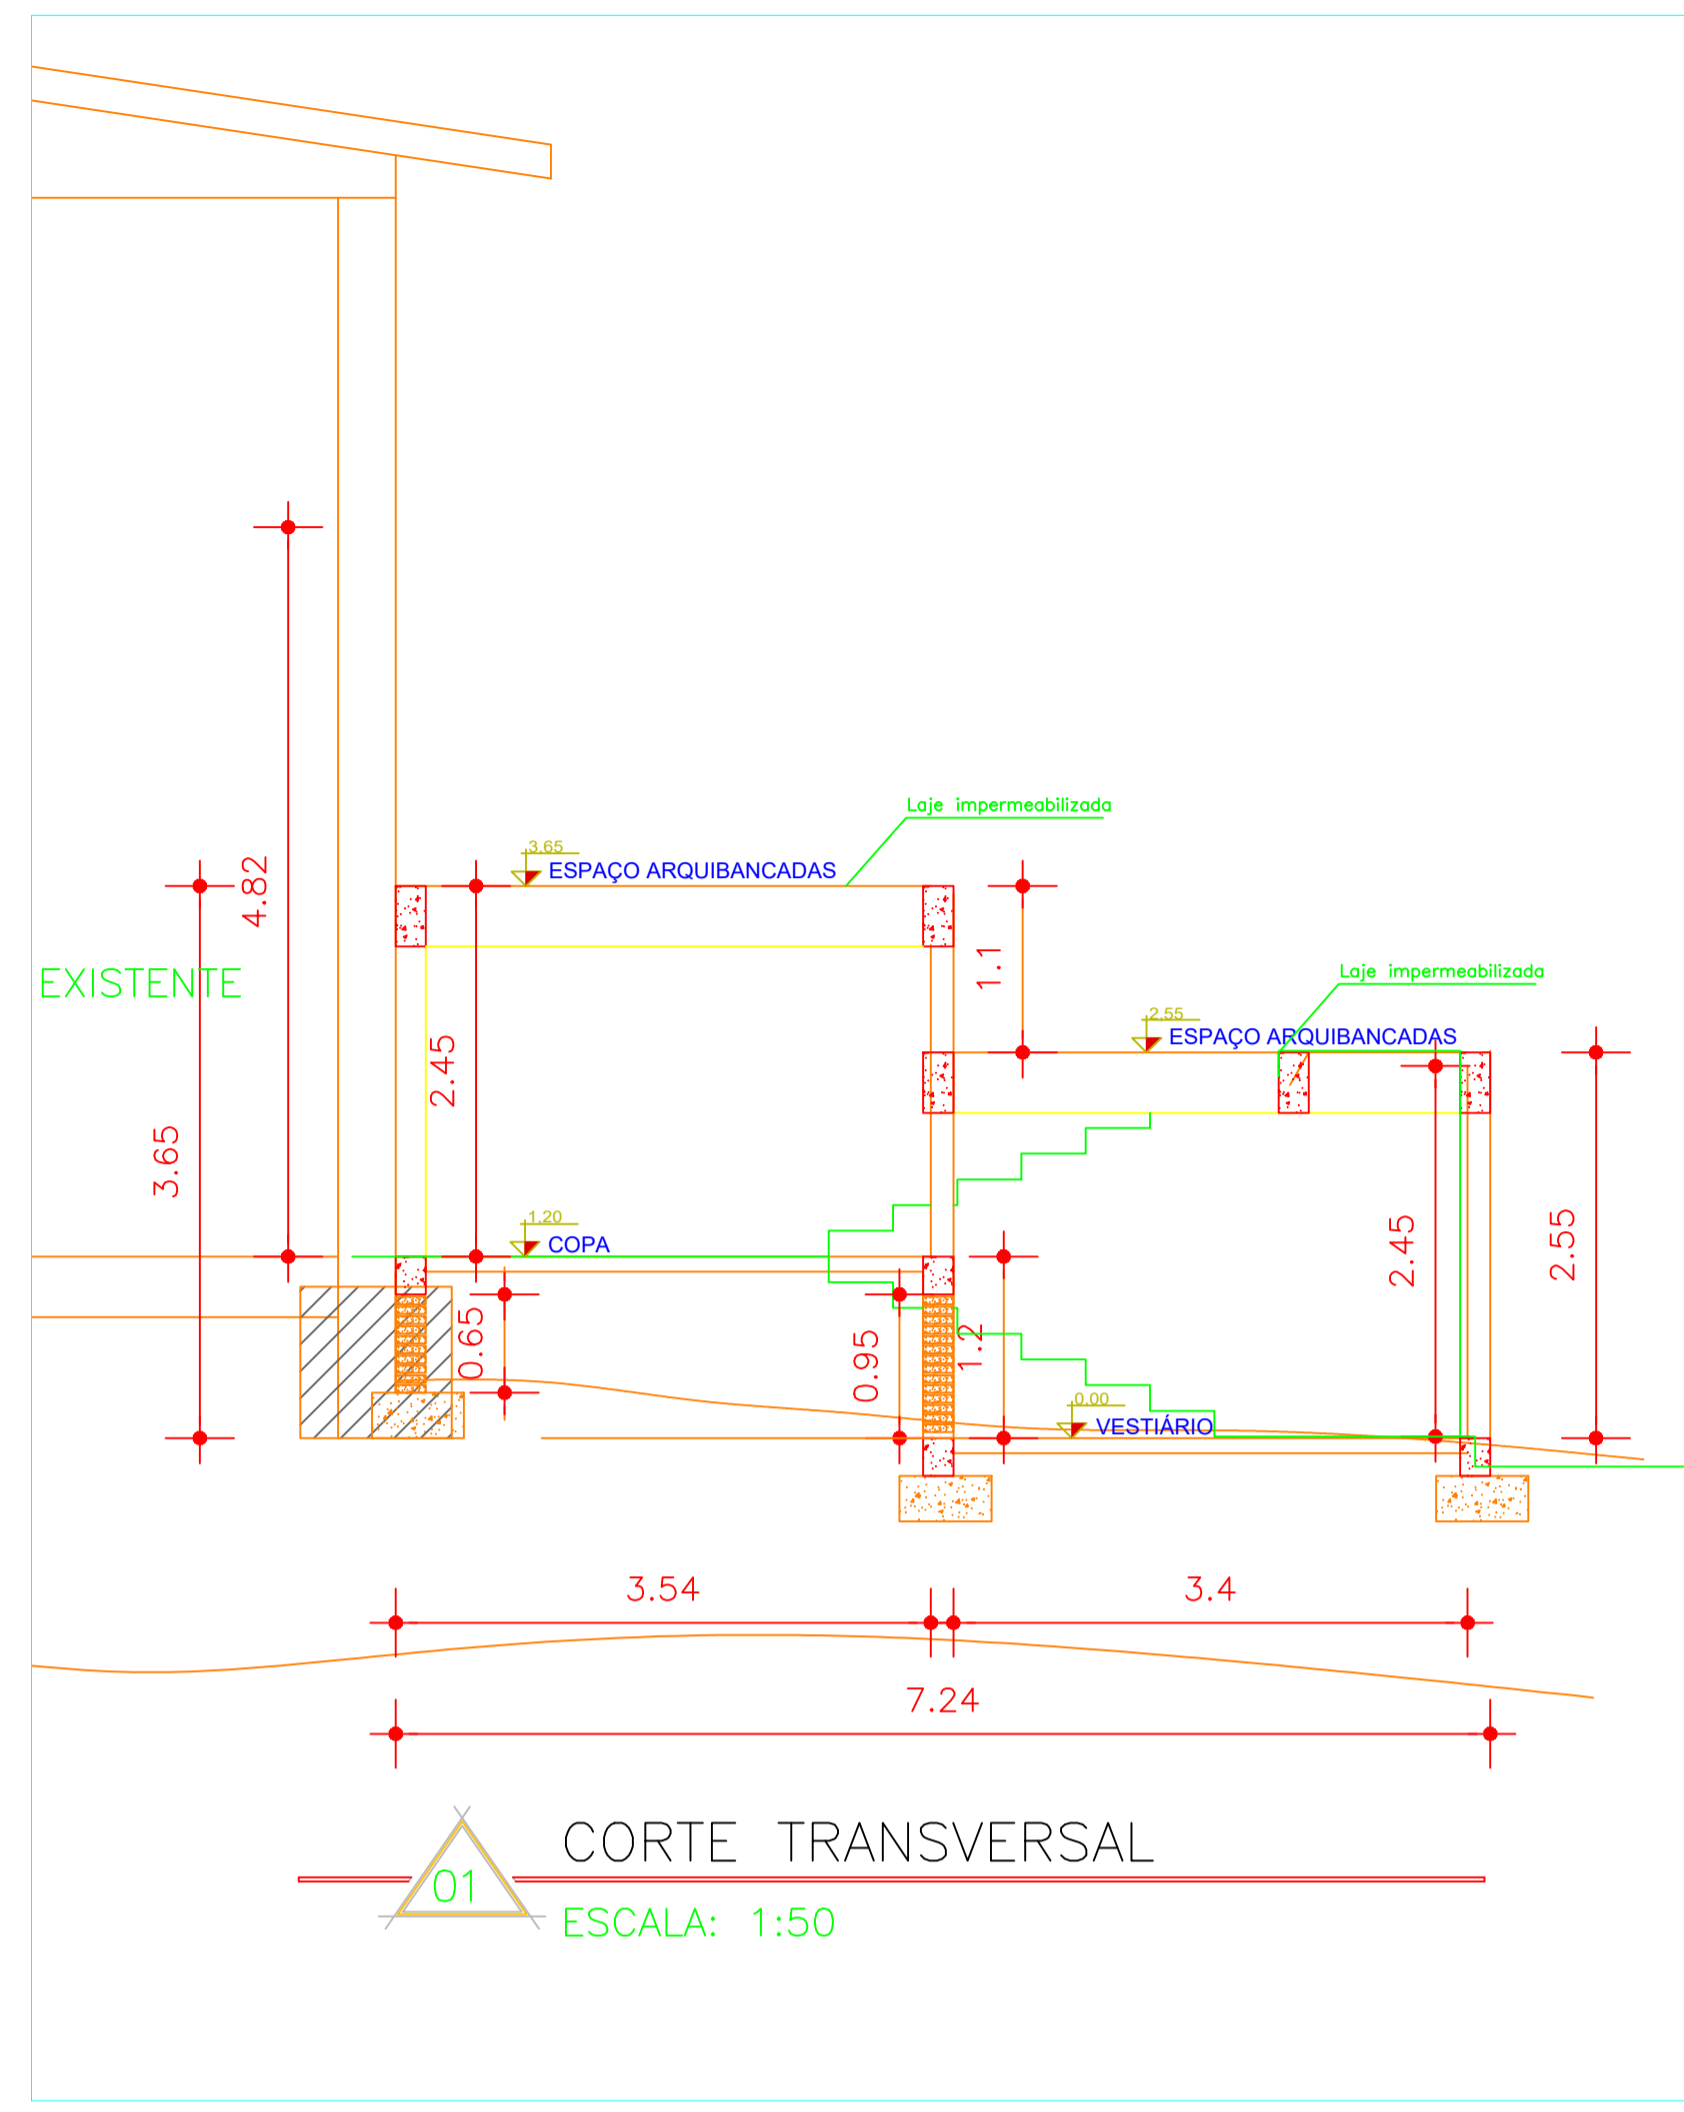


01 CORTE TRANSVERSAL
 ESCALA: 1:50

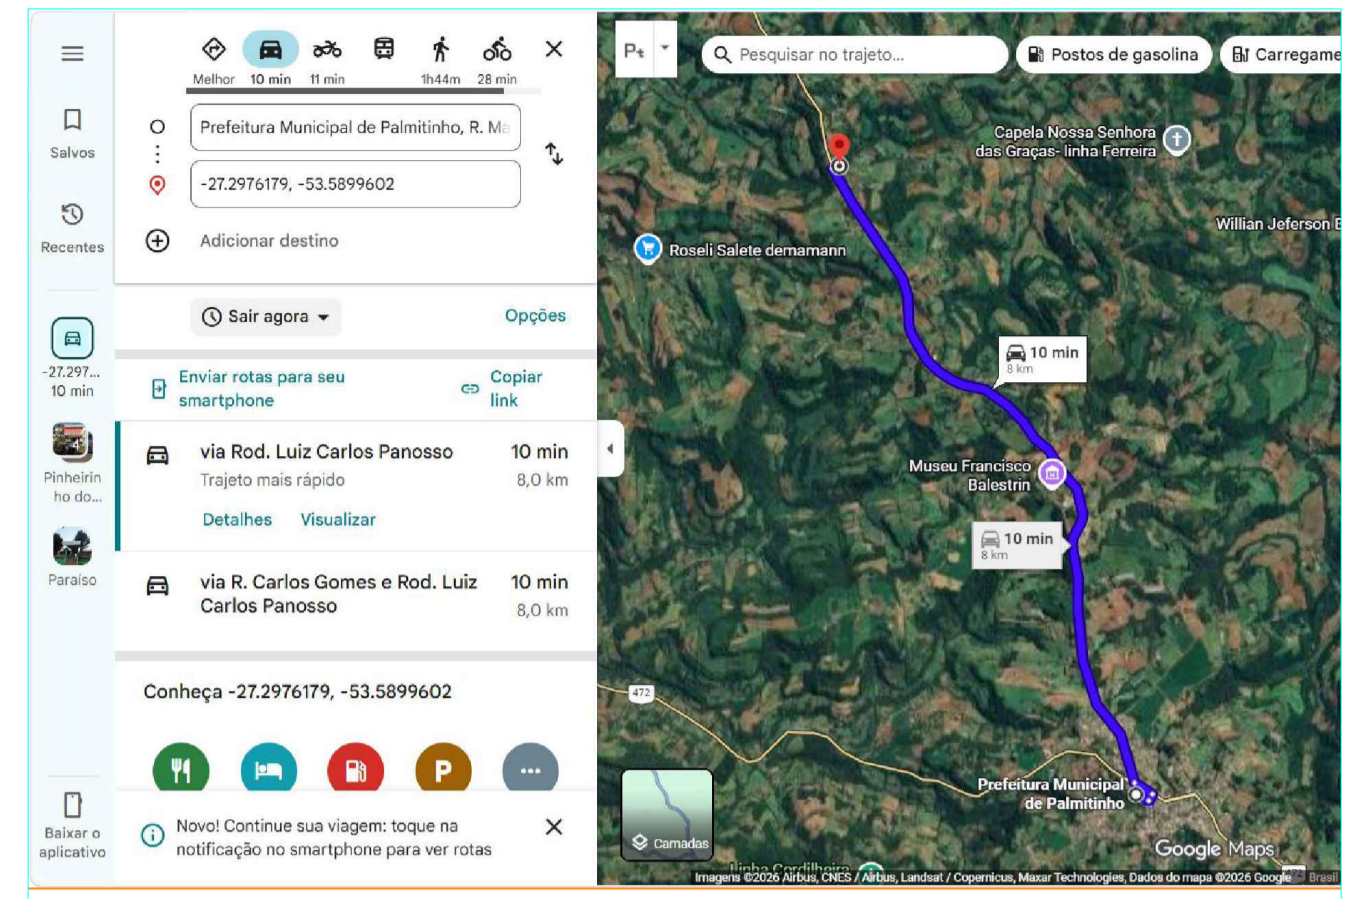

01 PLANTA SITUAÇÃO



01 PLANTA LOCALIZAÇÃO

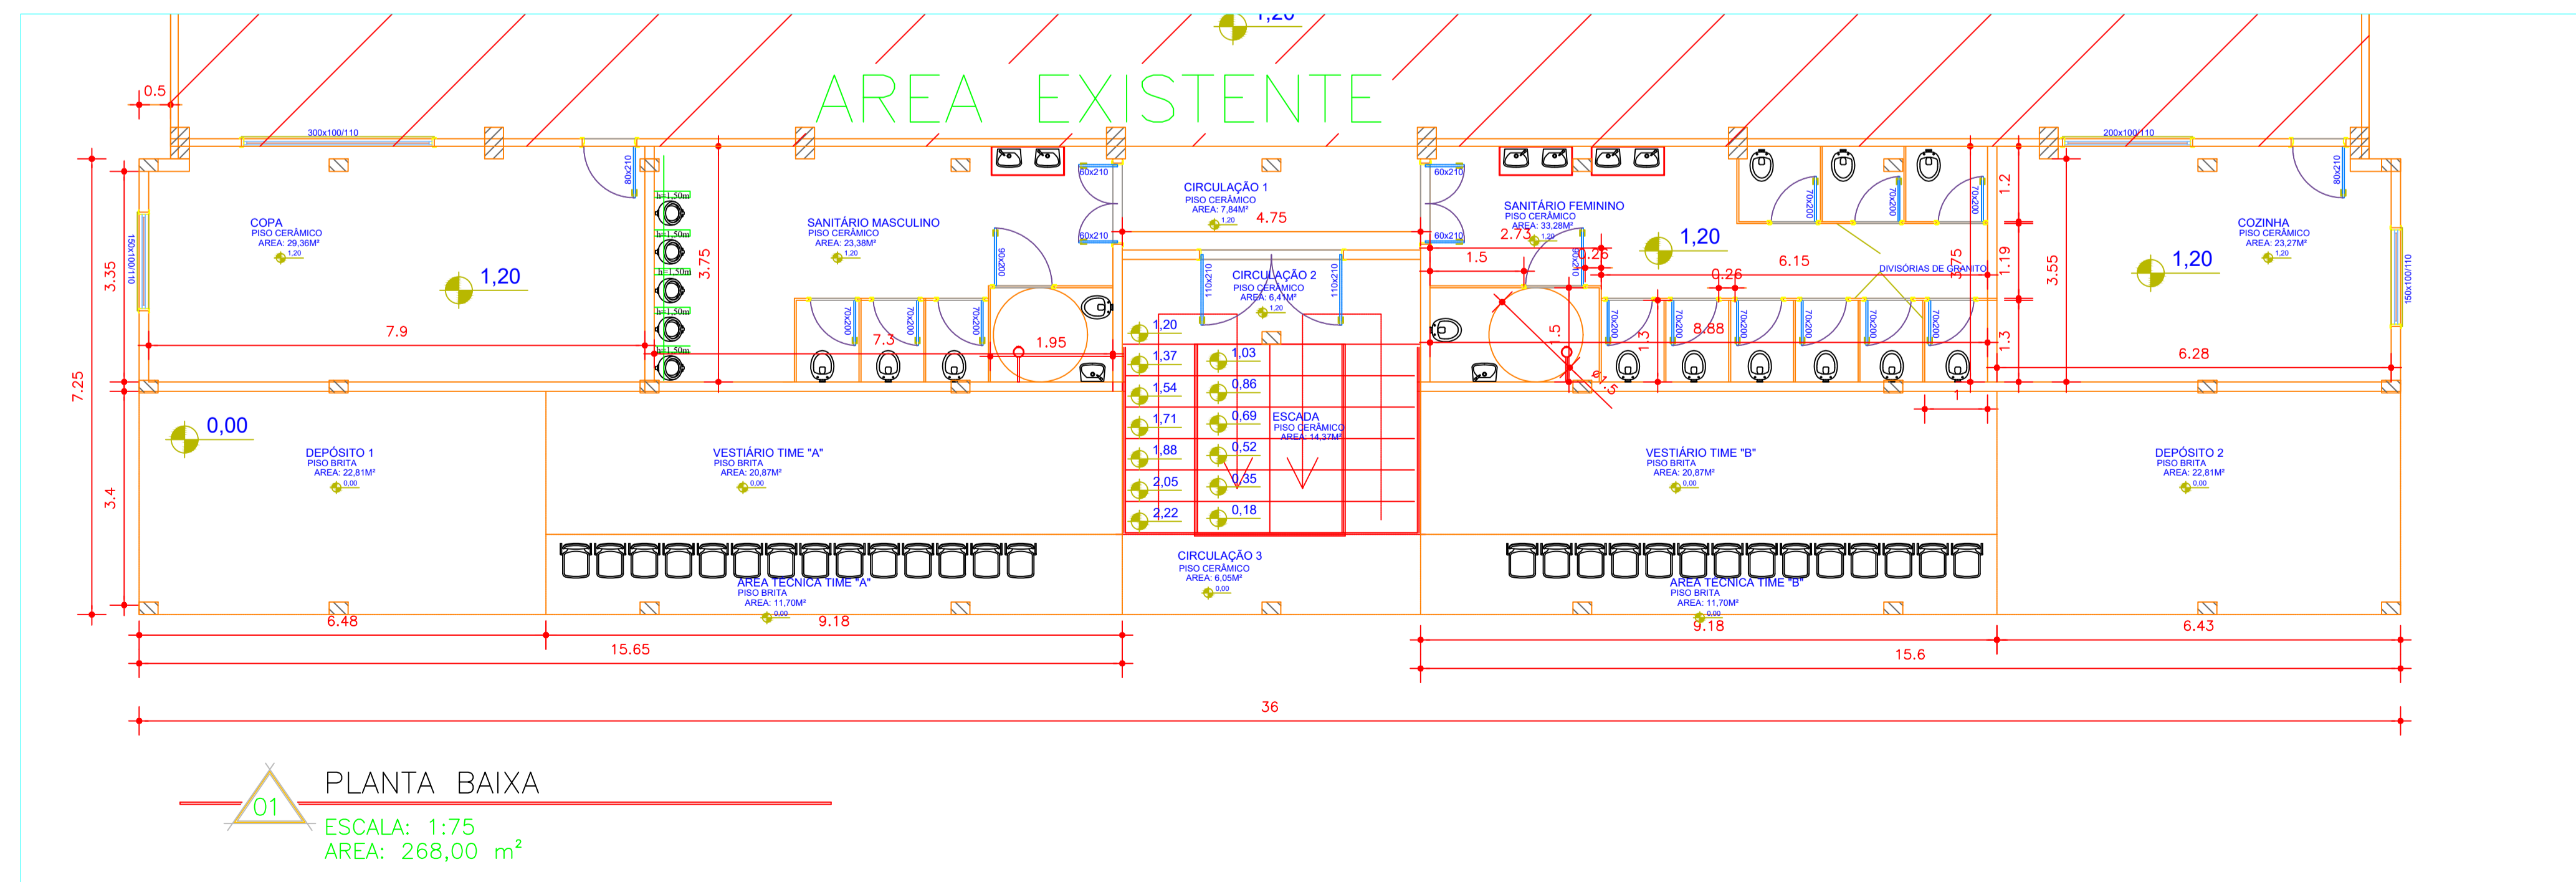

01 PLANTA BAIXA
 ESCALA: 1:75
 AREA: 268,00 m²

PROPRIETÁRIO: Município de Palmitinho	RESP. TÉCNICO: Rafael Cazaroli	ÁREA TOTAL: 268,00
PROJETO: Arquitetônico - LOCALIZAÇÃO, PLANTA BAIXA E CORTE	ENDEGRÉ: Linha KM 19, Interior cidade de Palmitinho - RS	ESCALA: Indicada
DESCRIÇÃO: CONSTRUÇÃO DE SANITÁRIOS, COPA, COZINHA, VESTIÁRIOS E ARQUIBANCADA	PRIMEIRA:	01/02
Pinheirinho do Vale/RS (55) 991212484 - rafaelcazaroli1@hotmail.com		