





14 PERSPECTIVA 3D

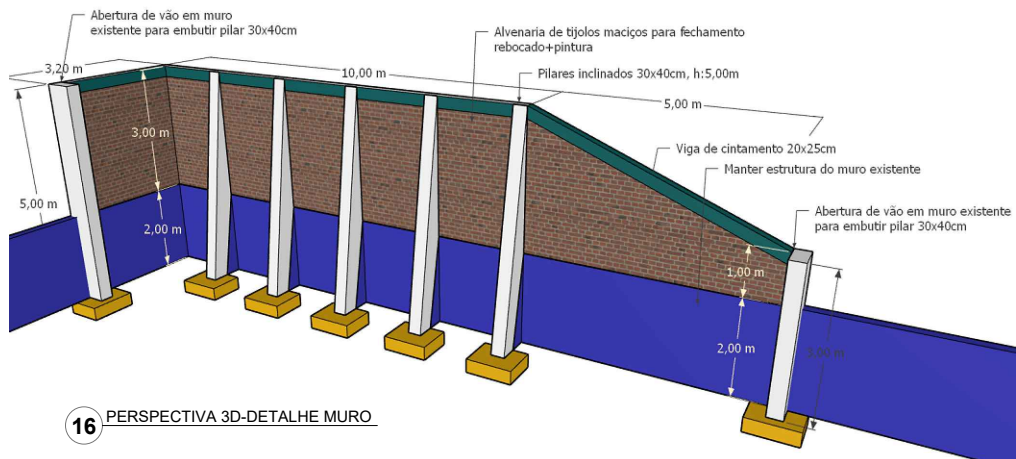


16 PERSPECTIVA 3D-DETALHE MURO




13 FACHADA 3D

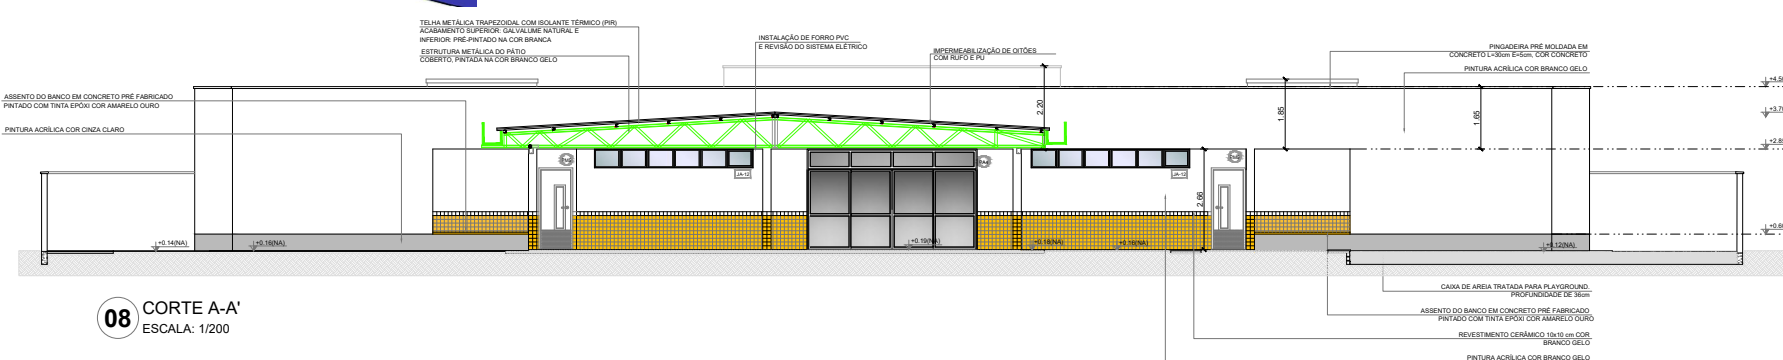

08 CORTE A-A' ESCALA: 1/200

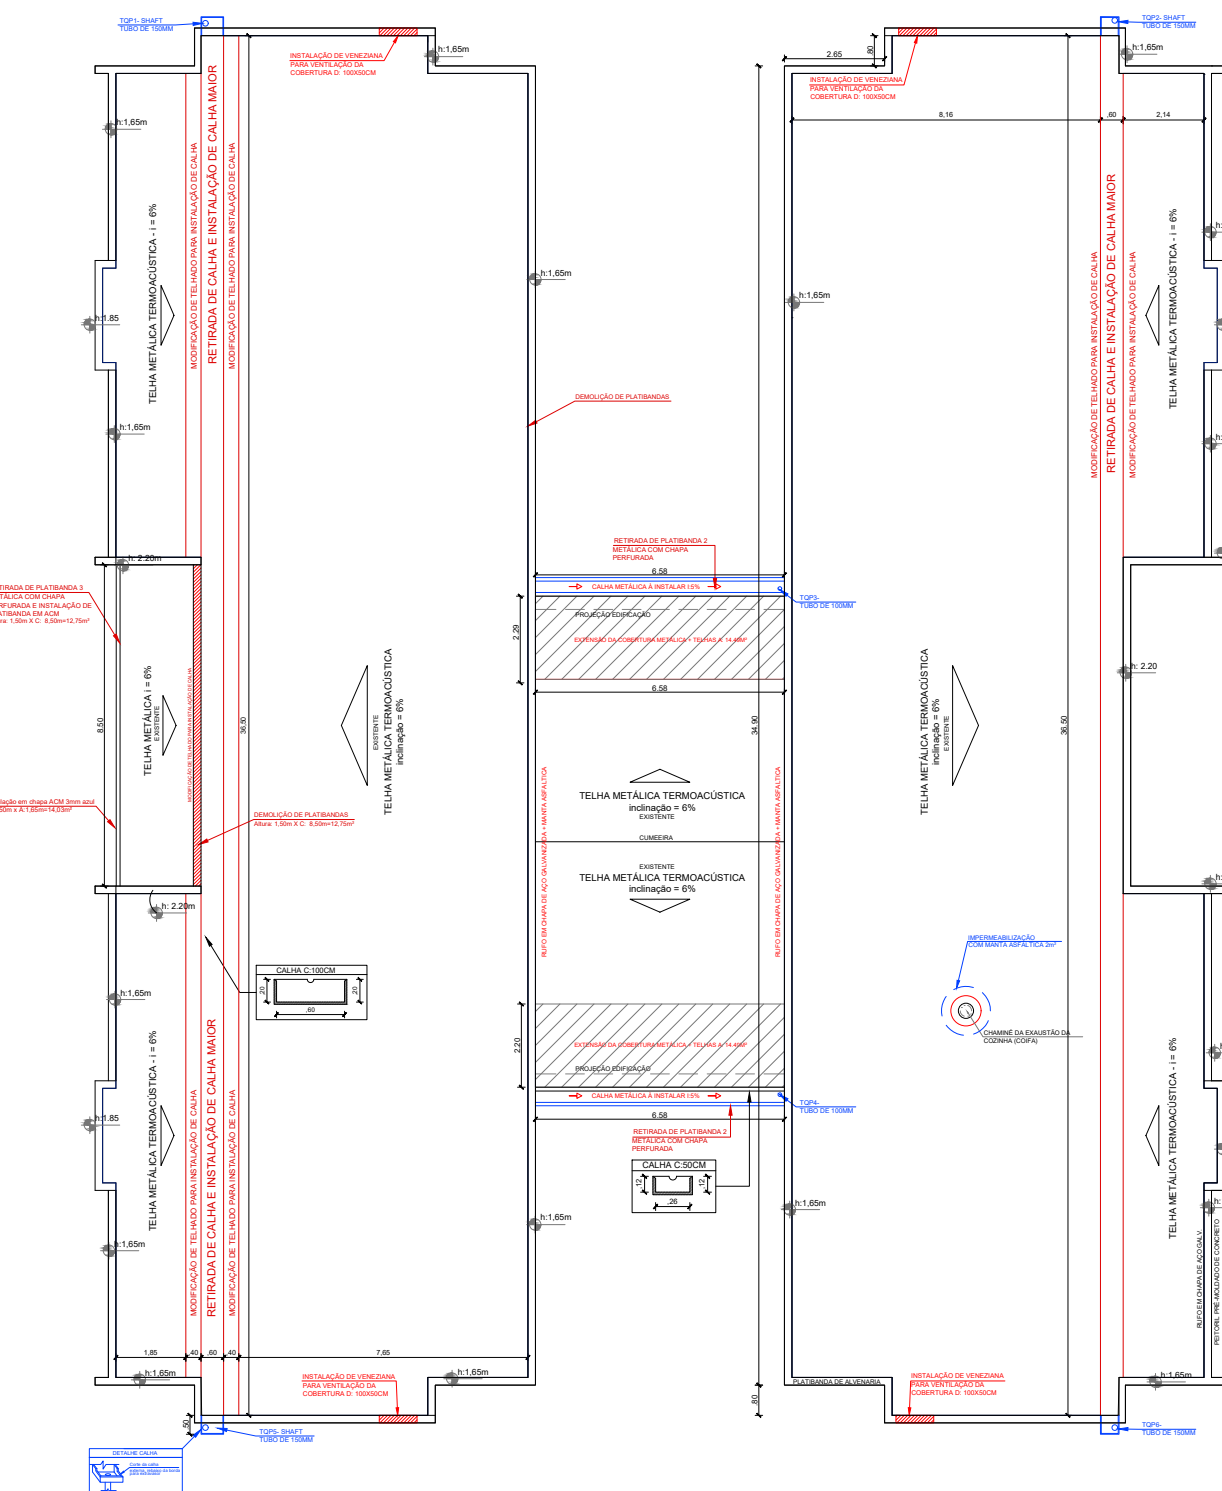

4 PLANTA DE COBERTURA - REFORMA COBERTURA ESCALA 1/200

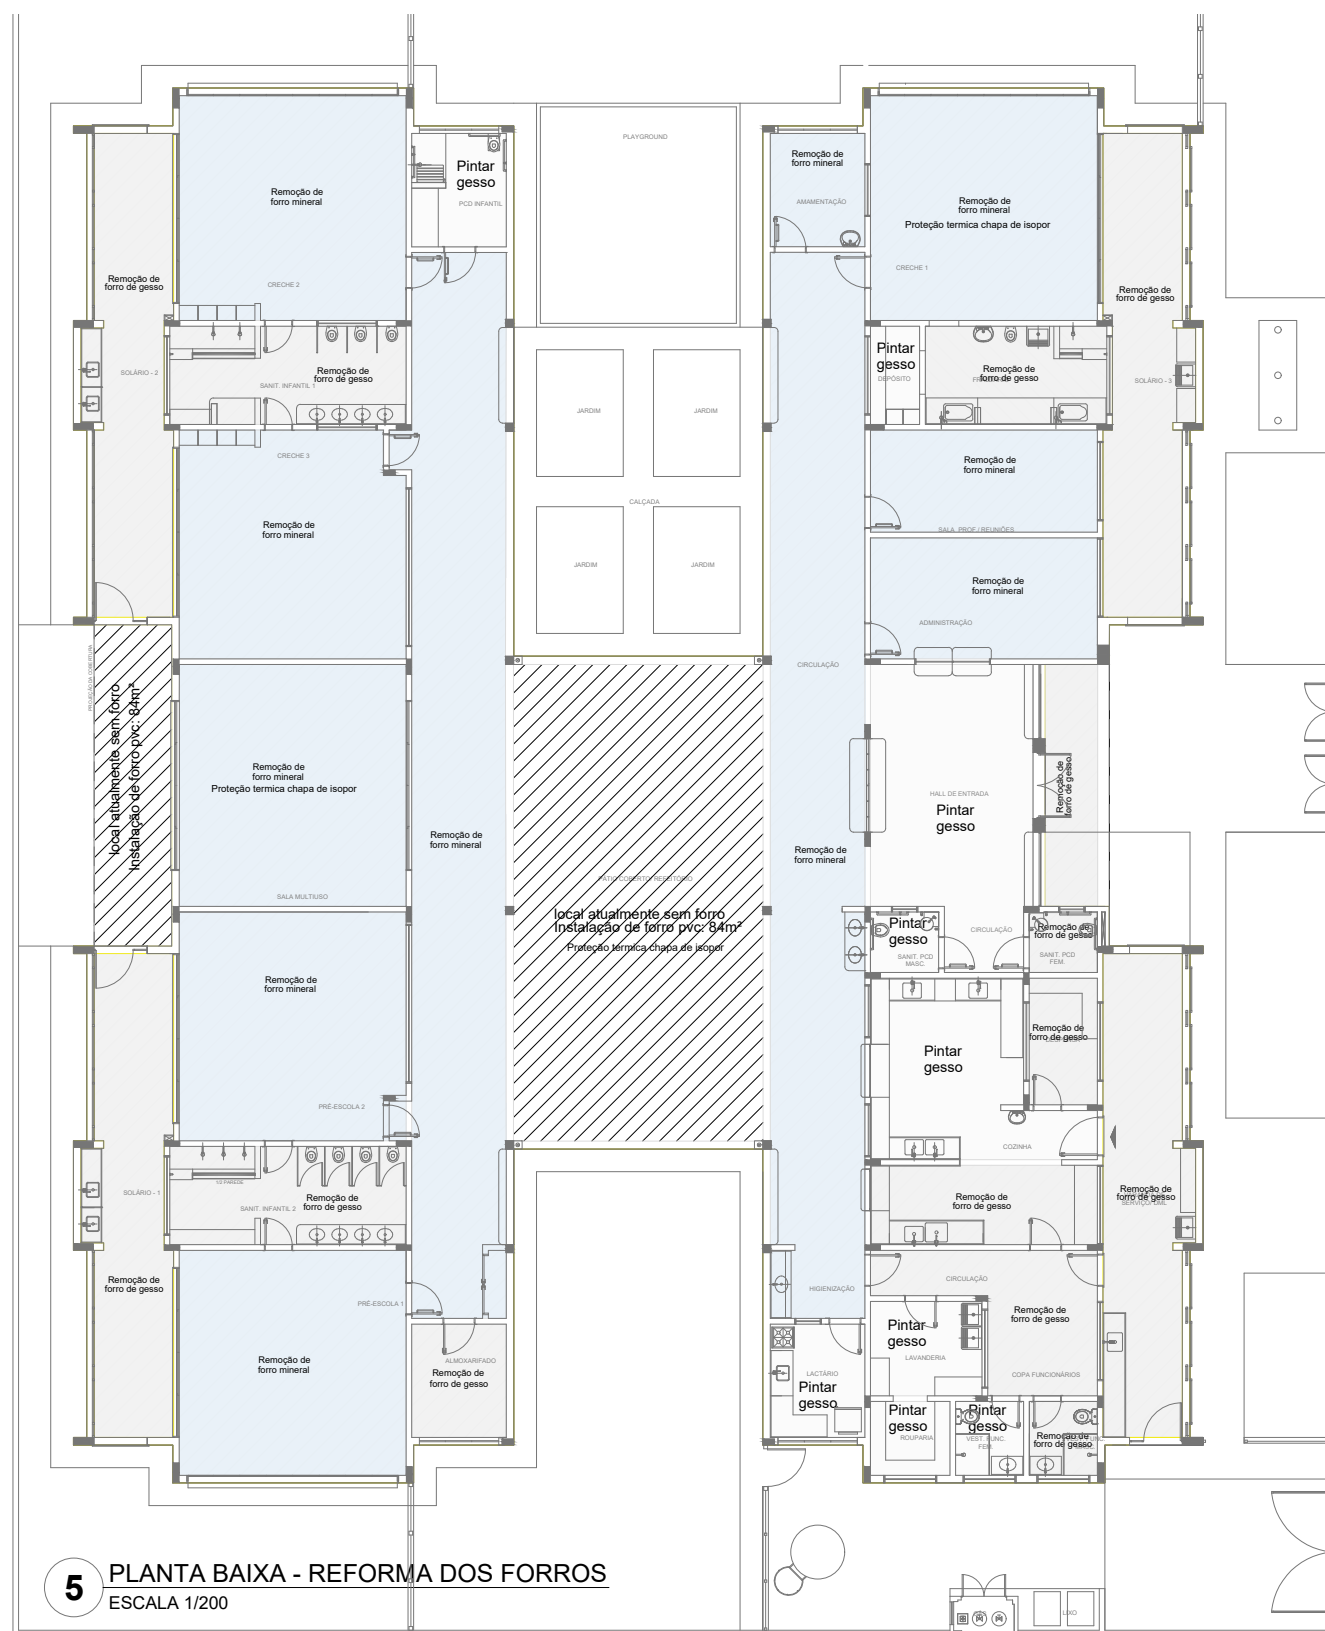

5 PLANTA BAIXA - REFORMA DOS FORROS ESCALA 1/200



11 FACHADA 02-LATERAL ESQUERDA ESCALA: 1/200

10 FACHADA 03-FUNDOS ESCALA: 1/200

12 FACHADA 01-FRONTAL ESCALA: 1/200



Trabalho,
respeito e
igualdade!

PREFEITURA MUNICIPAL DE FREDERICO WESTPHALEN

RUA JOSÉ CAÑELLAS, 258 - CENTRO - CEP 98400-000
FREDERICO WESTPHALEN - RS
FONE: (55) 3744 5050 / FAX (55) 3744 3887
FREDERICOWESTPHALEN@FREDERICOWESTPHALEN.COM.BR

PREFEITURA MUNICIPAL:

PREFEITO MUNICIPAL EM EXERCÍCIO

RESPONSÁVEL TÉCNICO:

SECRETÁRIA DE EDUCAÇÃO MUNICIPAL:

PROJETO

REFORMA ESCOLA MUNICIPAL DE ENSINO
INFANTIL SÃO CRISTÓVÃO

ASSUNTO

ARQUITETÔNICO: PLANTA DE REFORMAS / PROJETOS 3D

LOCAL

RUA 117, Nº 75, BAIRRO SÃO CRISTÓVÃO, FREDERICO
WESTPHALEN / RS

ESCALA:

INDICADA

DATA:

SETEMBRO/
2026

DESENHO:

JARDEL F. KONZEN

REVISÃO:

OBSERVAÇÃO:

TODAS E QUAISQUER DÚVIDAS NA INTERPRETAÇÃO DESTES PROJETOS, DEVEM SER
SOLICITADAS AOS AUTORES. NÃO SERÃO ACEITAS EXECUÇÕES EM DESACORDO COM O
PROJETO GRÁFICO DESTA PRANCHA SEM A DEVIDA AUTORIZAÇÃO.

PRANCHA:

02-

ARQ