


MATO
Área Remanescente = 13.592,65m²
Não Urbanizável - i<30%
Uso - Área Verde

PROJETO DISTRITO INDUSTRIAL
ESCALA: 1/250

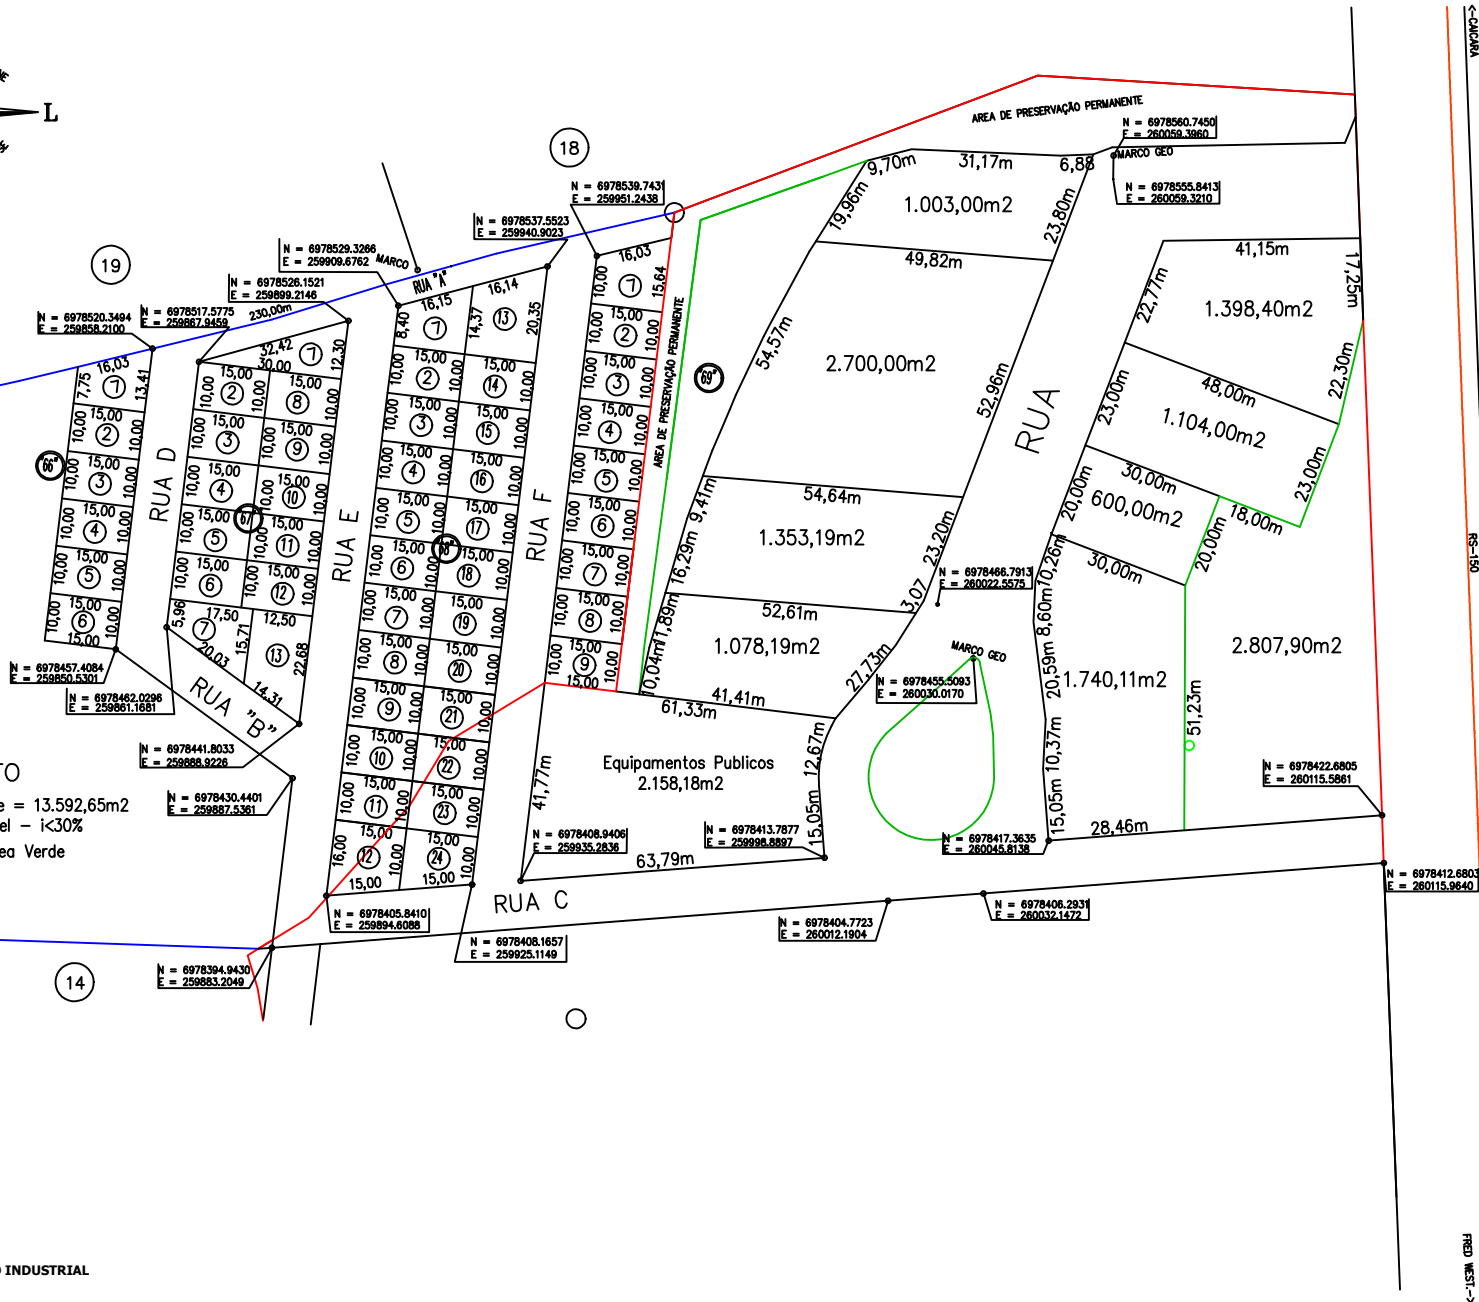

APROVAÇÕES

PREFEITURA MUNICIPAL DE CAIÇARA - RS PROJETO APROVADO DATA: 12/03/2024 Eng. Civil Roberta Centofante CREA/RS 200219



Estado do Rio Grande do Sul
Município de Caiçara

E-mail: robertacentofante@yahoo.com.br Tel: (55) 991698658

PROJETO DE PAVIMENTAÇÃO PEDRA IRREGULAR

ARQUITETÔNICO

ENDEREÇO DA OBRA: DISTRITO INDUSTRIAL - CAIÇARA/RS

PROPRIETÁRIO:

RESP.TÉCNICA:

PREFEITURA MUNICIPAL DE CAIÇARA
CNPJ: 87.612.925/0001-71

ROBERTA CENTOFANTE
ENGENHEIRA CIVIL CREA RS 200219

CONTEÚDO:
PLANTA BAIXA COMPLETA

DESENHO: RC

ESCALA: INDICADA
DATA: MAR/2024

PRANCHA
2/3