


PLANTA BAIXA PAVIMENTAÇÃO PEDRA IRREGULAR E PASSEIOS - TRECHO RUA C
ESCALA: 1/250

APROVAÇÕES

PREFEITURA MUNICIPAL DE CAIÇARA - RS
PROJETO APROVADO
DATA: 19 / 03 / 2024

Eng. Civil Roberta Centofante
CREA/RS 200219

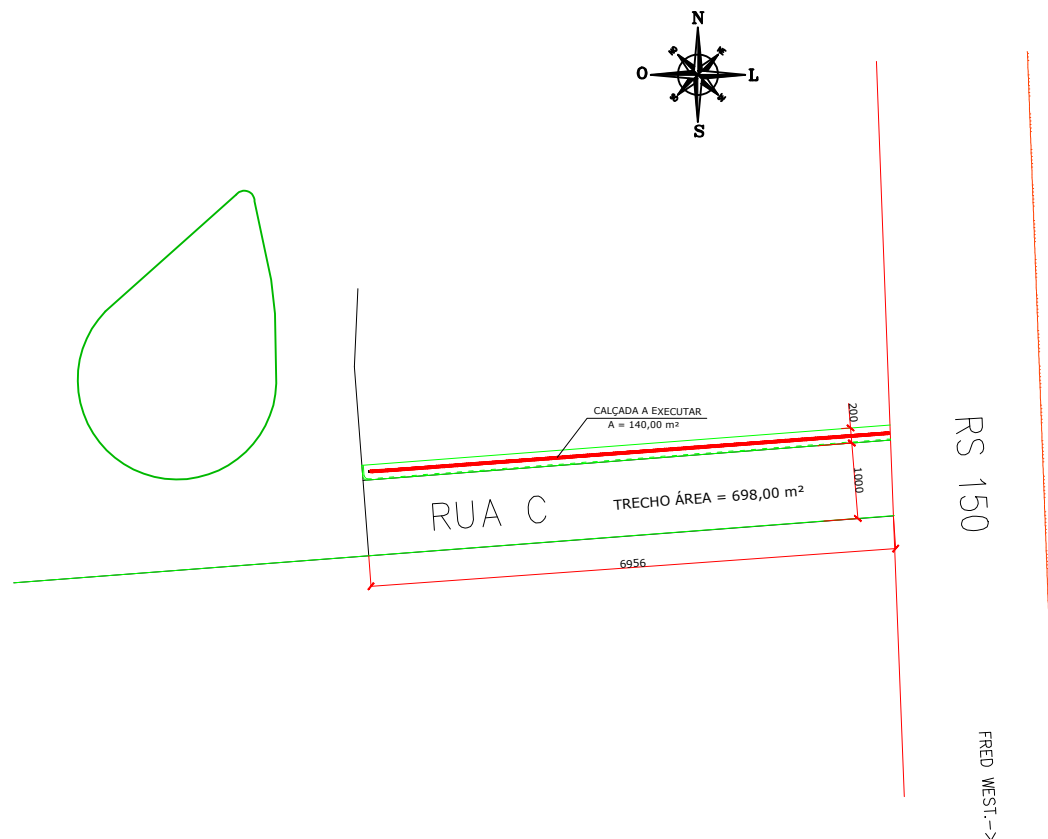

Estado do Rio Grande do Sul
Município de Caiçara

E-mail: robertacentofante@yahoo.com.br Tel: (55) 991698658

PROJETO DE PAVIMENTAÇÃO PEDRA IRREGULAR

ARQUITETÔNICO

ENDEREÇO DA OBRA: DISTRITO INDUSTRIAL - CAIÇARA/RS

PROPRIETÁRIO:

RESP.TÉCNICA:

PREFEITURA MUNICIPAL DE CAIÇARA
CNPJ:87.612.925/0001-71

ROBERTA CENTOFANTE
ENGENHEIRA CIVIL CREA RS 200219

ÁREA A SER PAVIMENTADA:
698,00 m²
ÁREA CALÇADA:
140,00 m²

CONTEÚDO:

PLANTA BAIXA

DESENHO: RC

ESCALA: INDICADA

DATA: MAR/2024

PRANCHA

3/3