


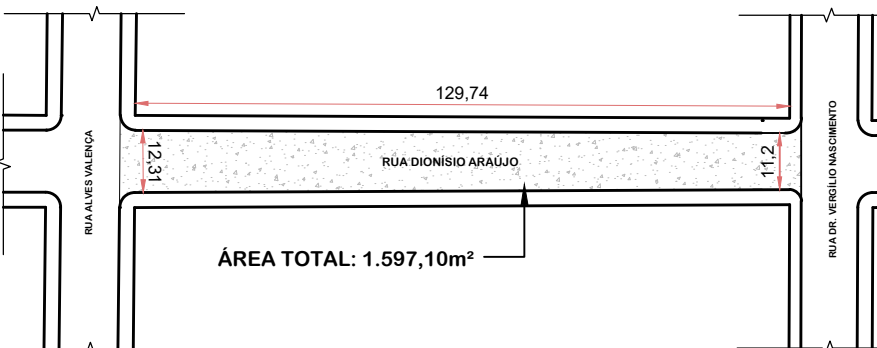


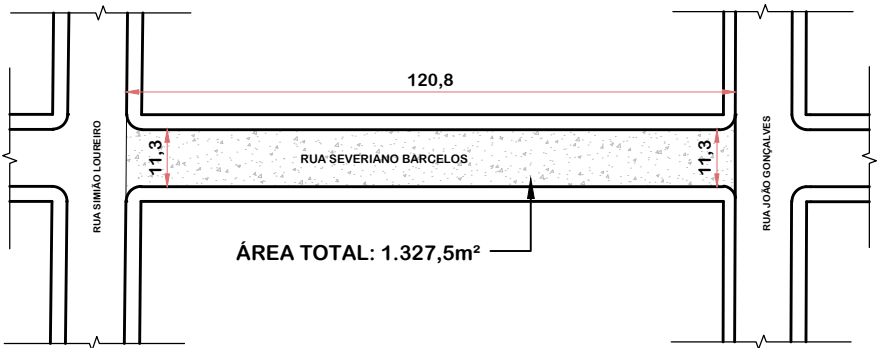

DEMARCAÇÃO DA PAVIMENTAÇÃO DE VIAS URBANAS
ESCALA 1:2500

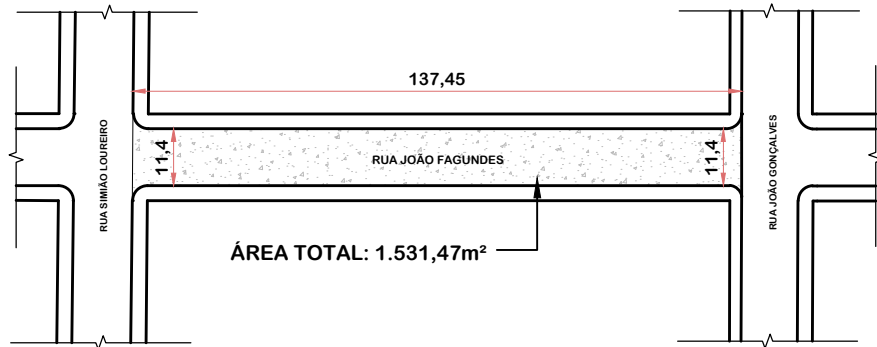

PLANTA BAIXA DAS VIAS
ESCALA 1:1500

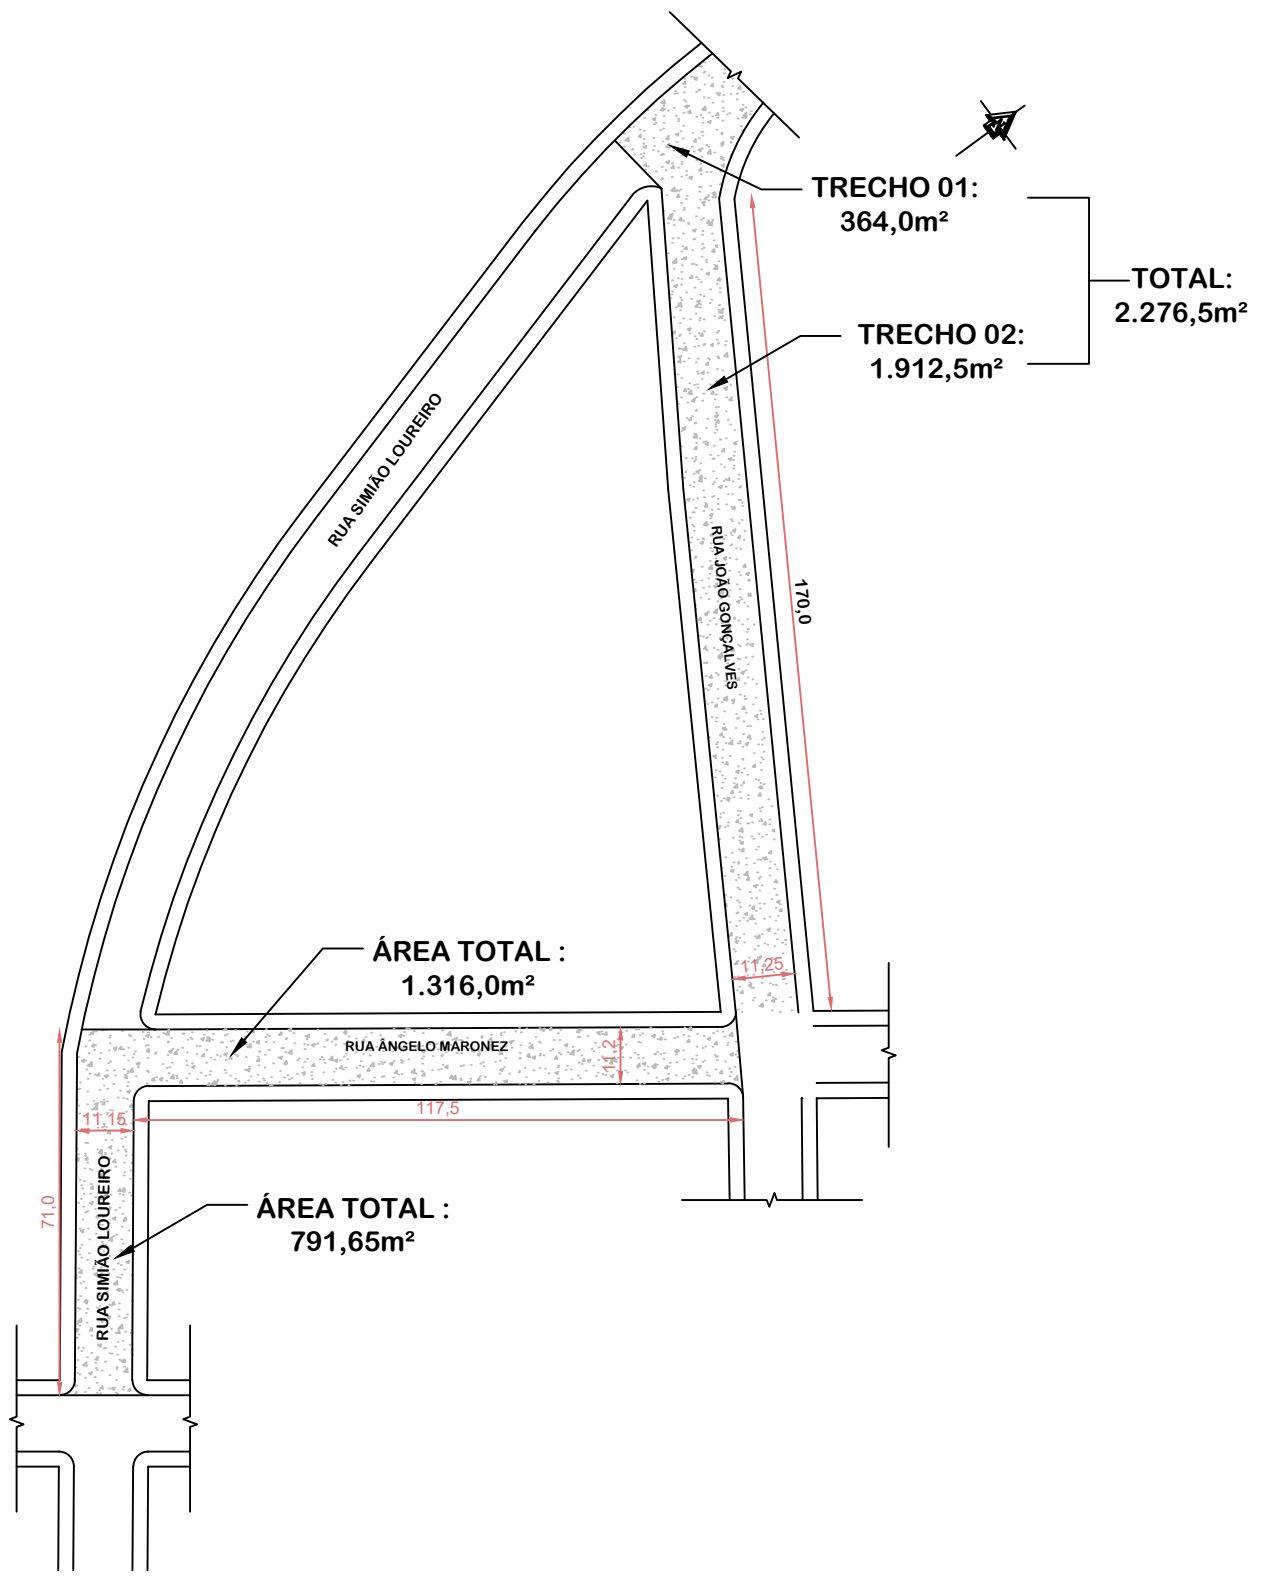

Estado do Rio Grande do Sul
PREFEITURA MUNICIPAL DE BOSSOROCA
SECRETARIA MUNICIPAL DE OBRAS E TRÂNSITO

PRANCHA: PLANTA LOCALIZAÇÃO			
ASSUNTO: DEMARCAÇÃO DA PAVIMENTAÇÃO DE VIAS URBANAS			
PREFEITO:	RESPONSÁVEL TÉCNICO:		PRANCHA Nº:
 Documento assinado digitalmente JOÃO ALBERTO OURIQUE DO NASCIMENTO Data: 22/01/2024 12:05:13-0300 Verifique em https://validar.it.gov.br	 Documento assinado digitalmente MARCELO DA COSTA BORDINHAO Data: 22/01/2024 14:02:34-0300 Verifique em https://validar.it.gov.br		02
JOÃO ALBERTO OURIQUE DO NASCIMENTO Vice-Prefeito Municipal em Exercício		Marcelo da Costa Bordinhão CREA: RS264232	
GRAFICAÇÃO:	DATA:	ESCALA:	ÁREA:
Marcelo da Costa Bordinhão	JAN/2024	INDICADA	10.676,70 m²