



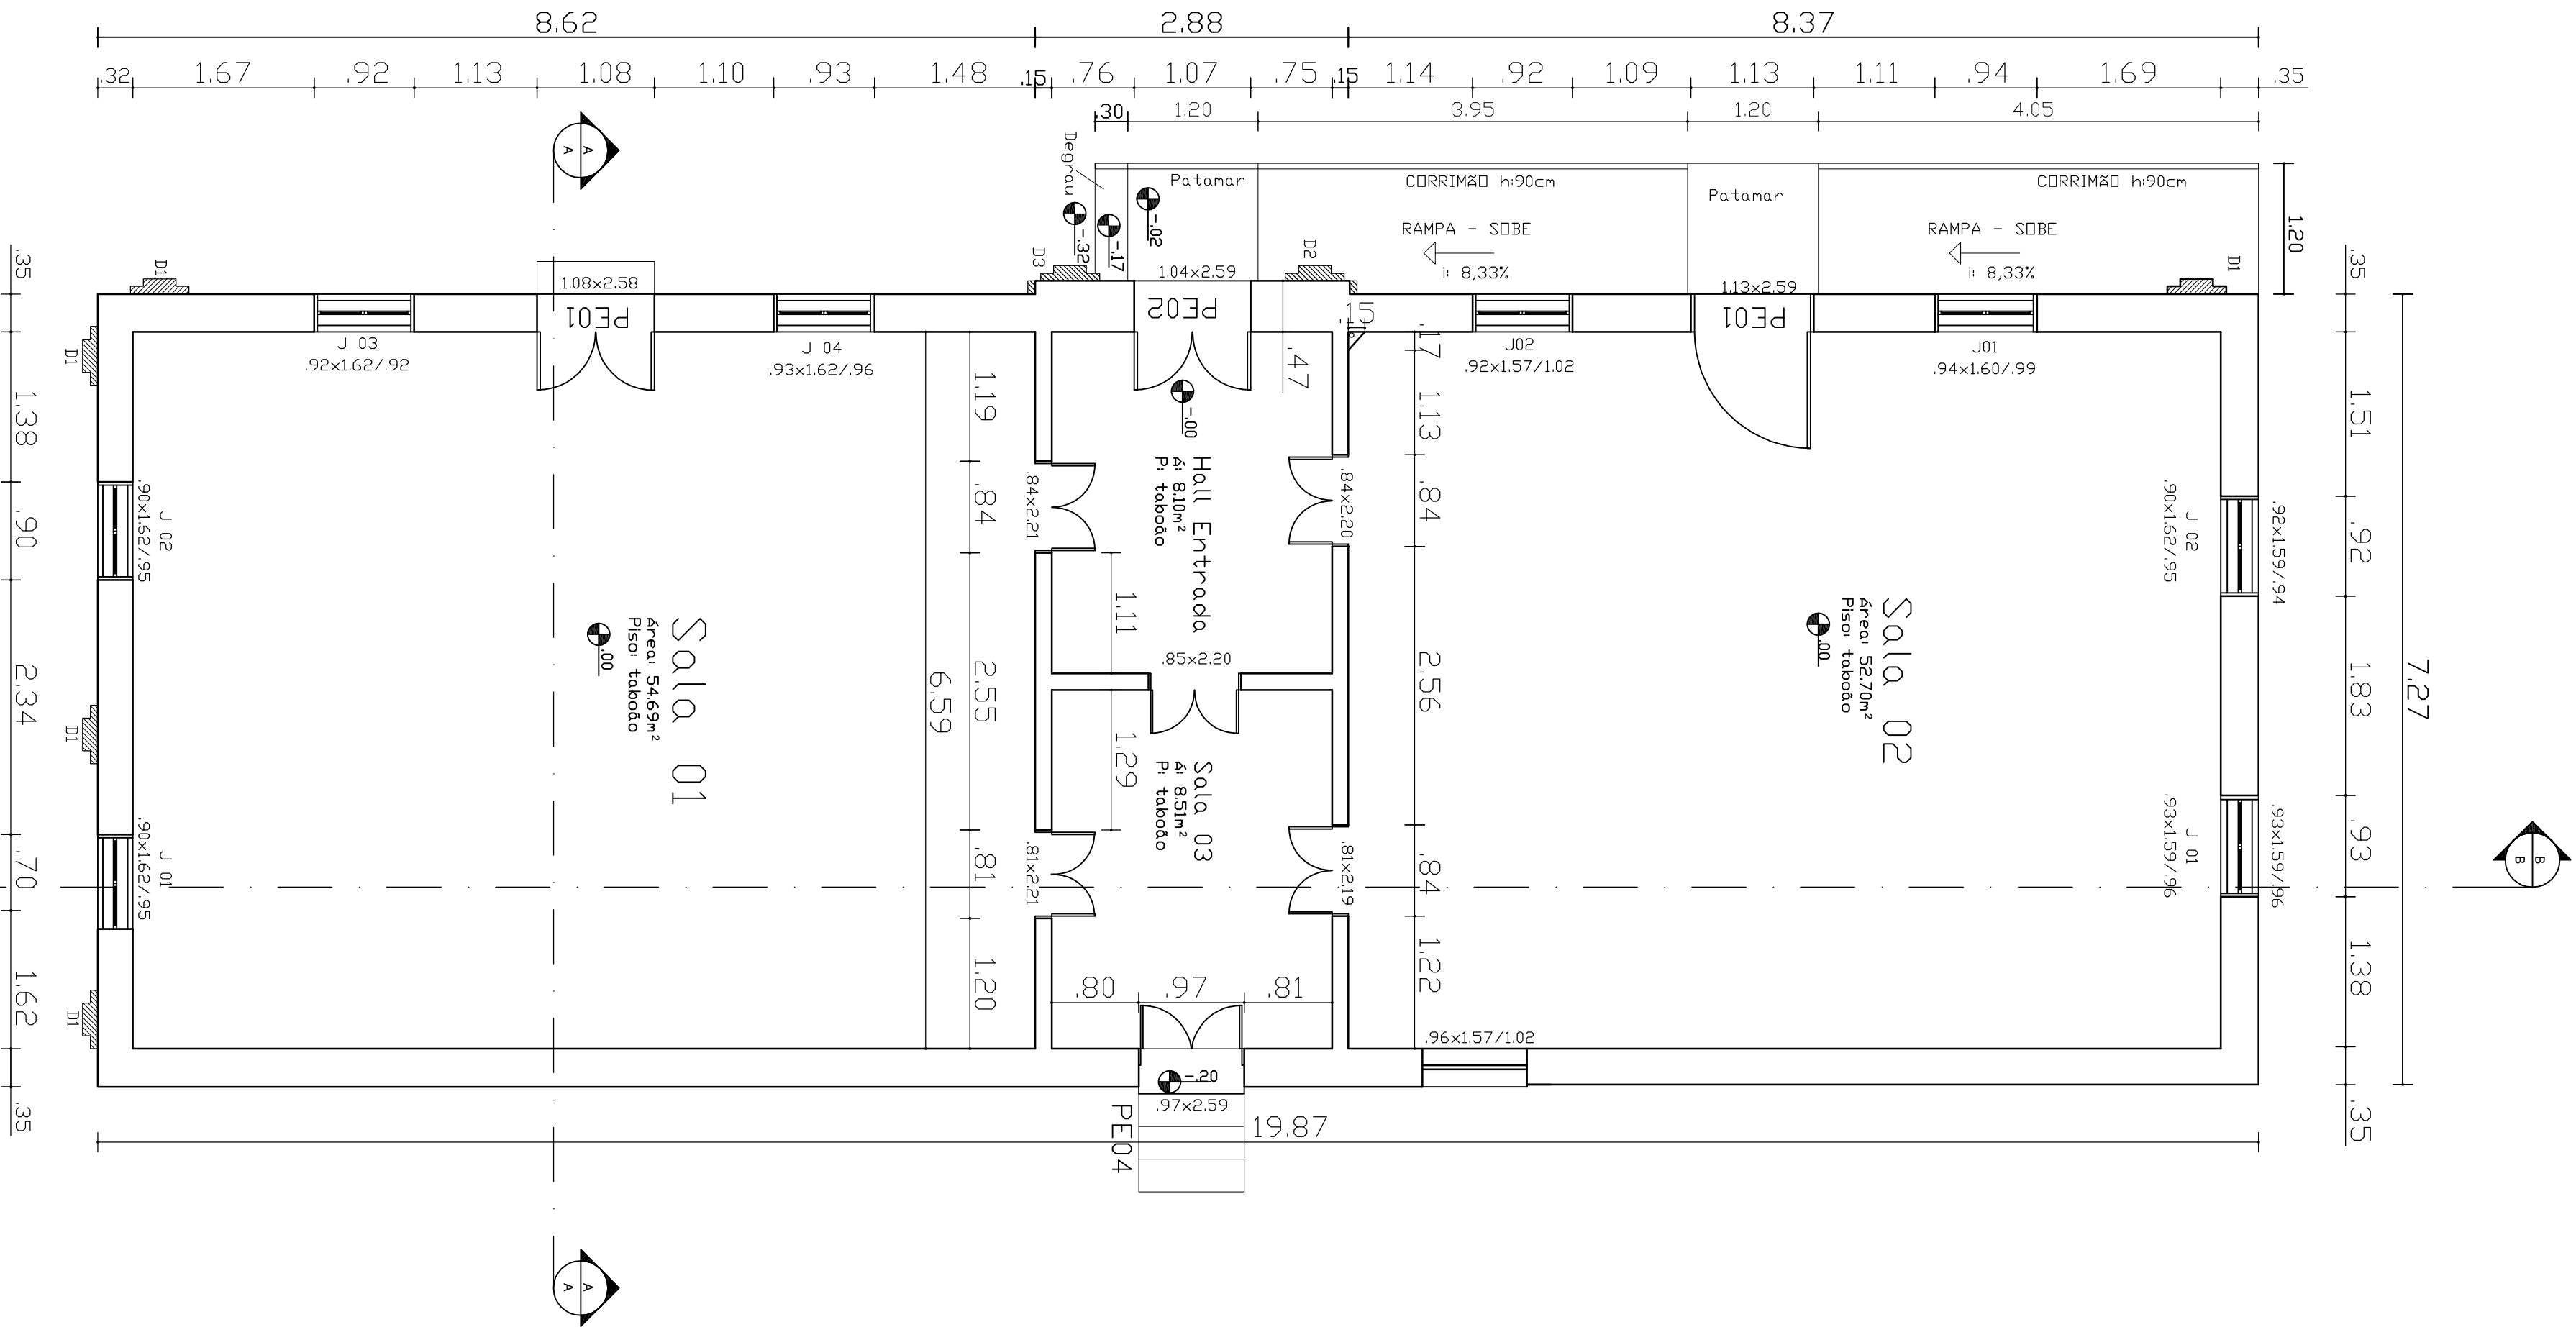


PLANTA BAIXA


ÁREA: 145,00m²
ESC: 1/50

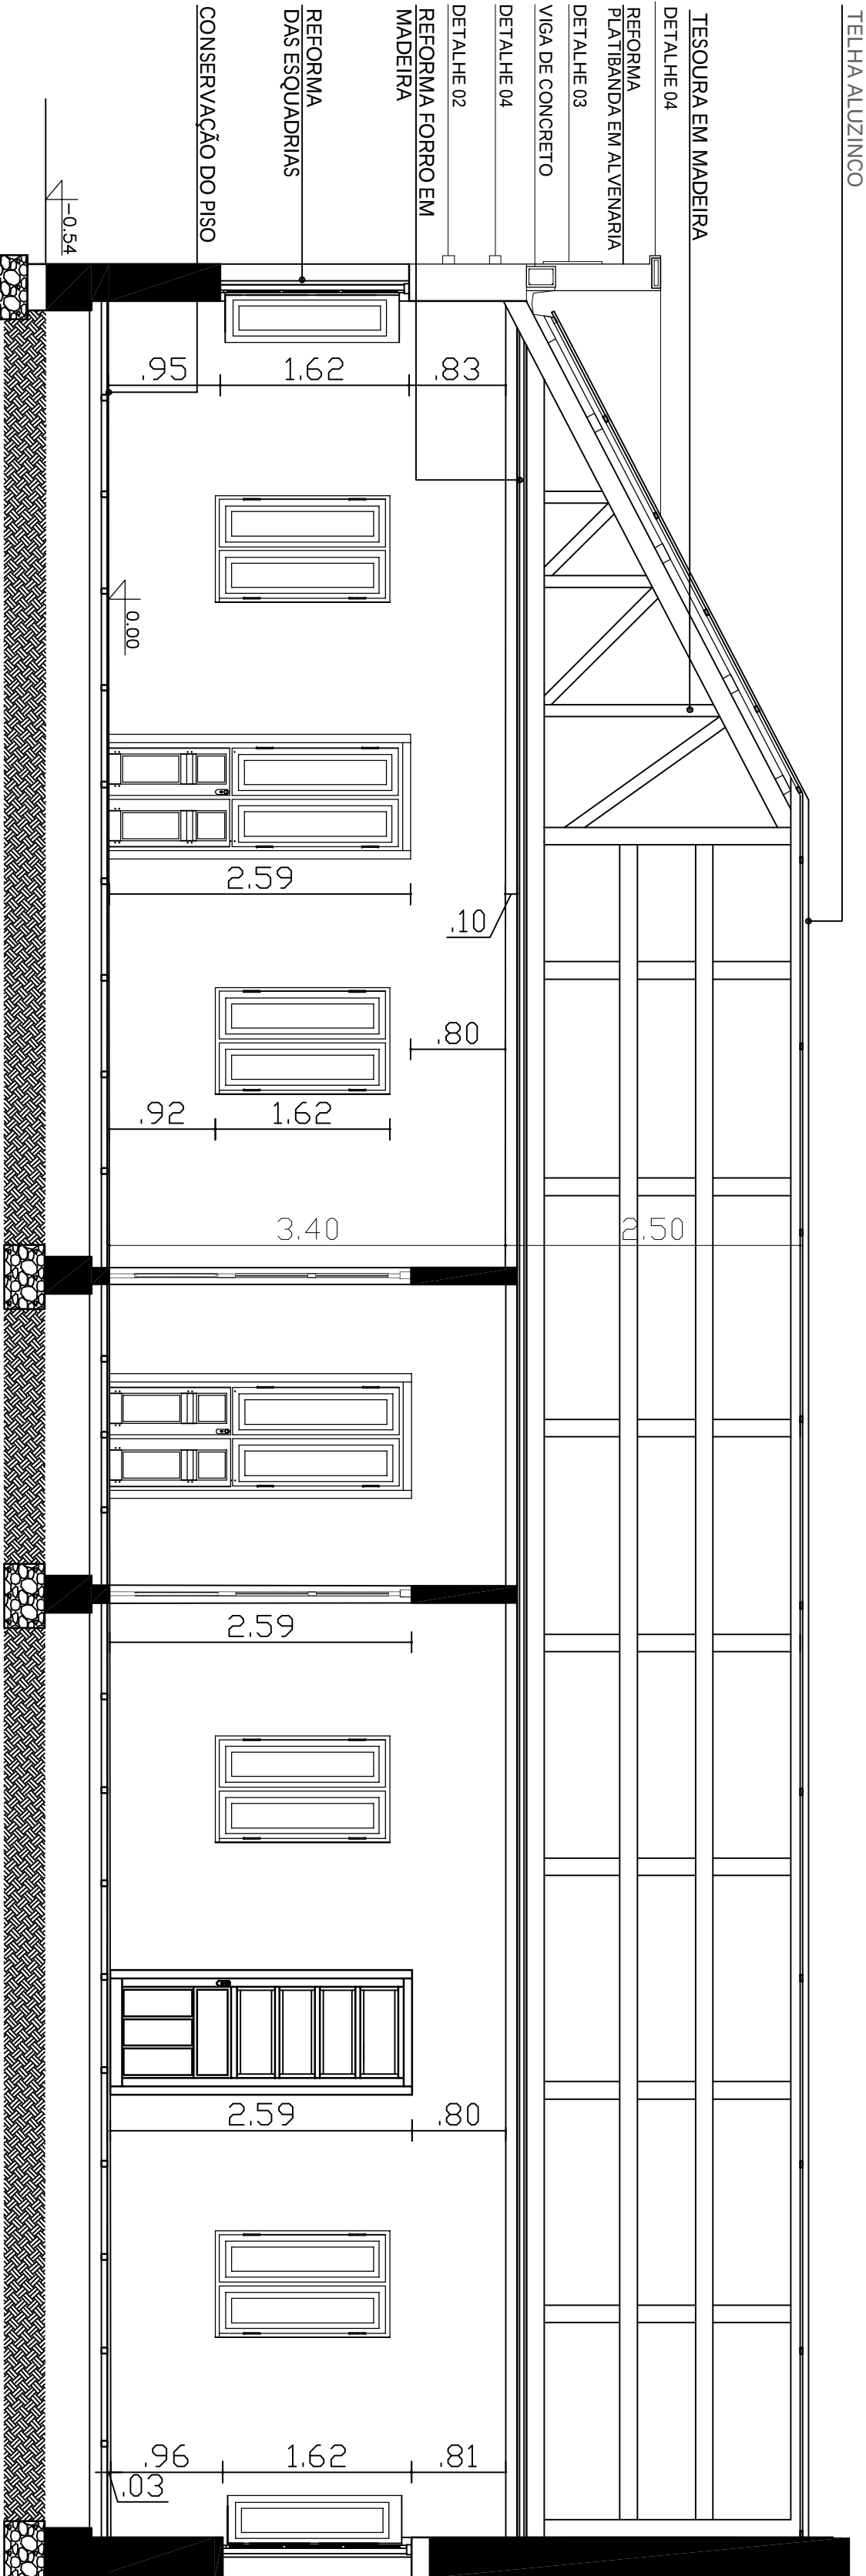


CORTE B-B ESC: 1/50

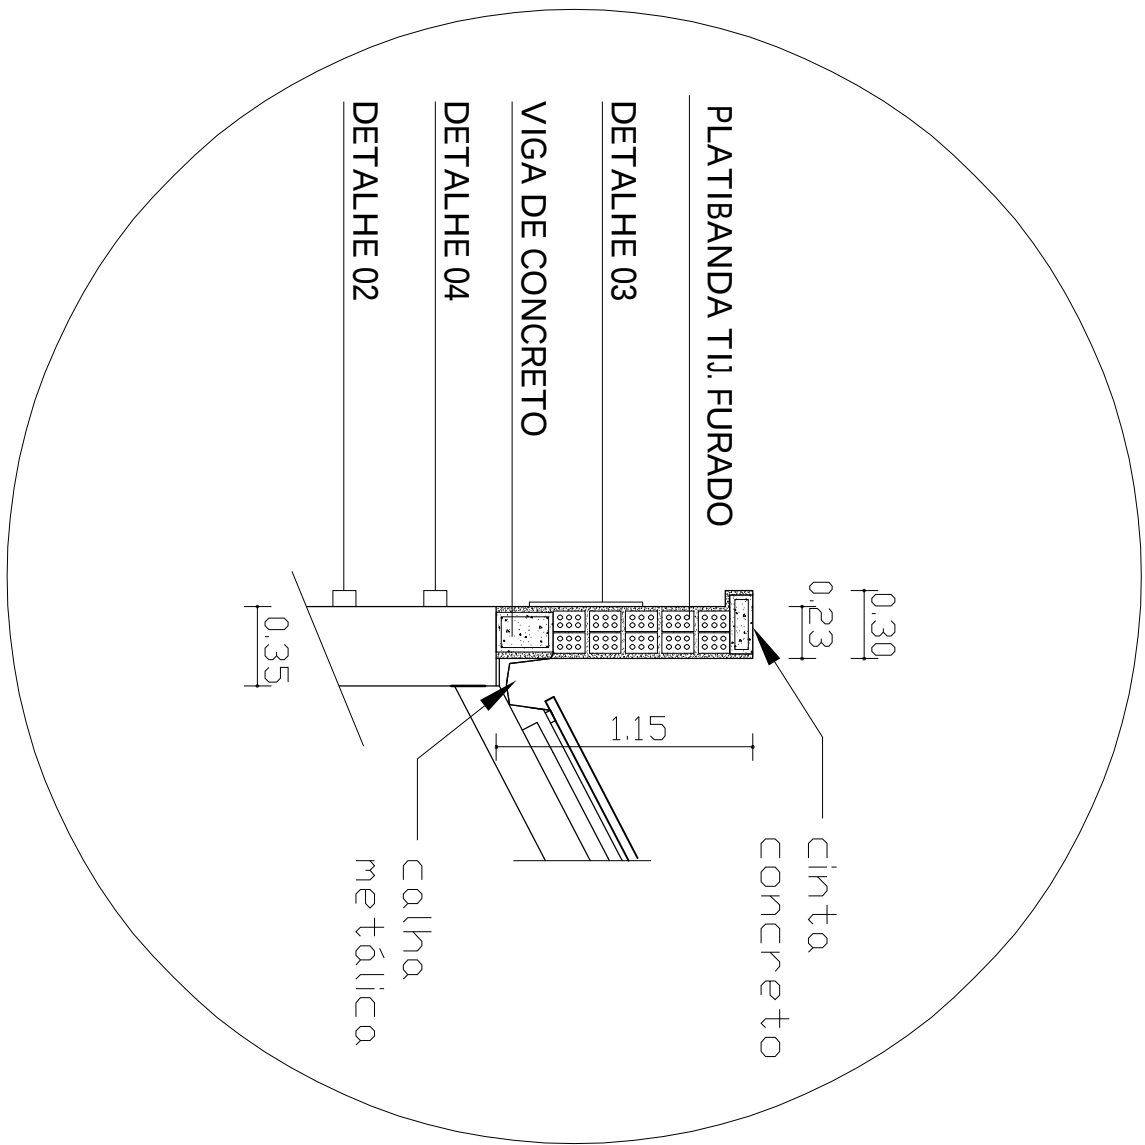


DETALHE PLATIBANDA

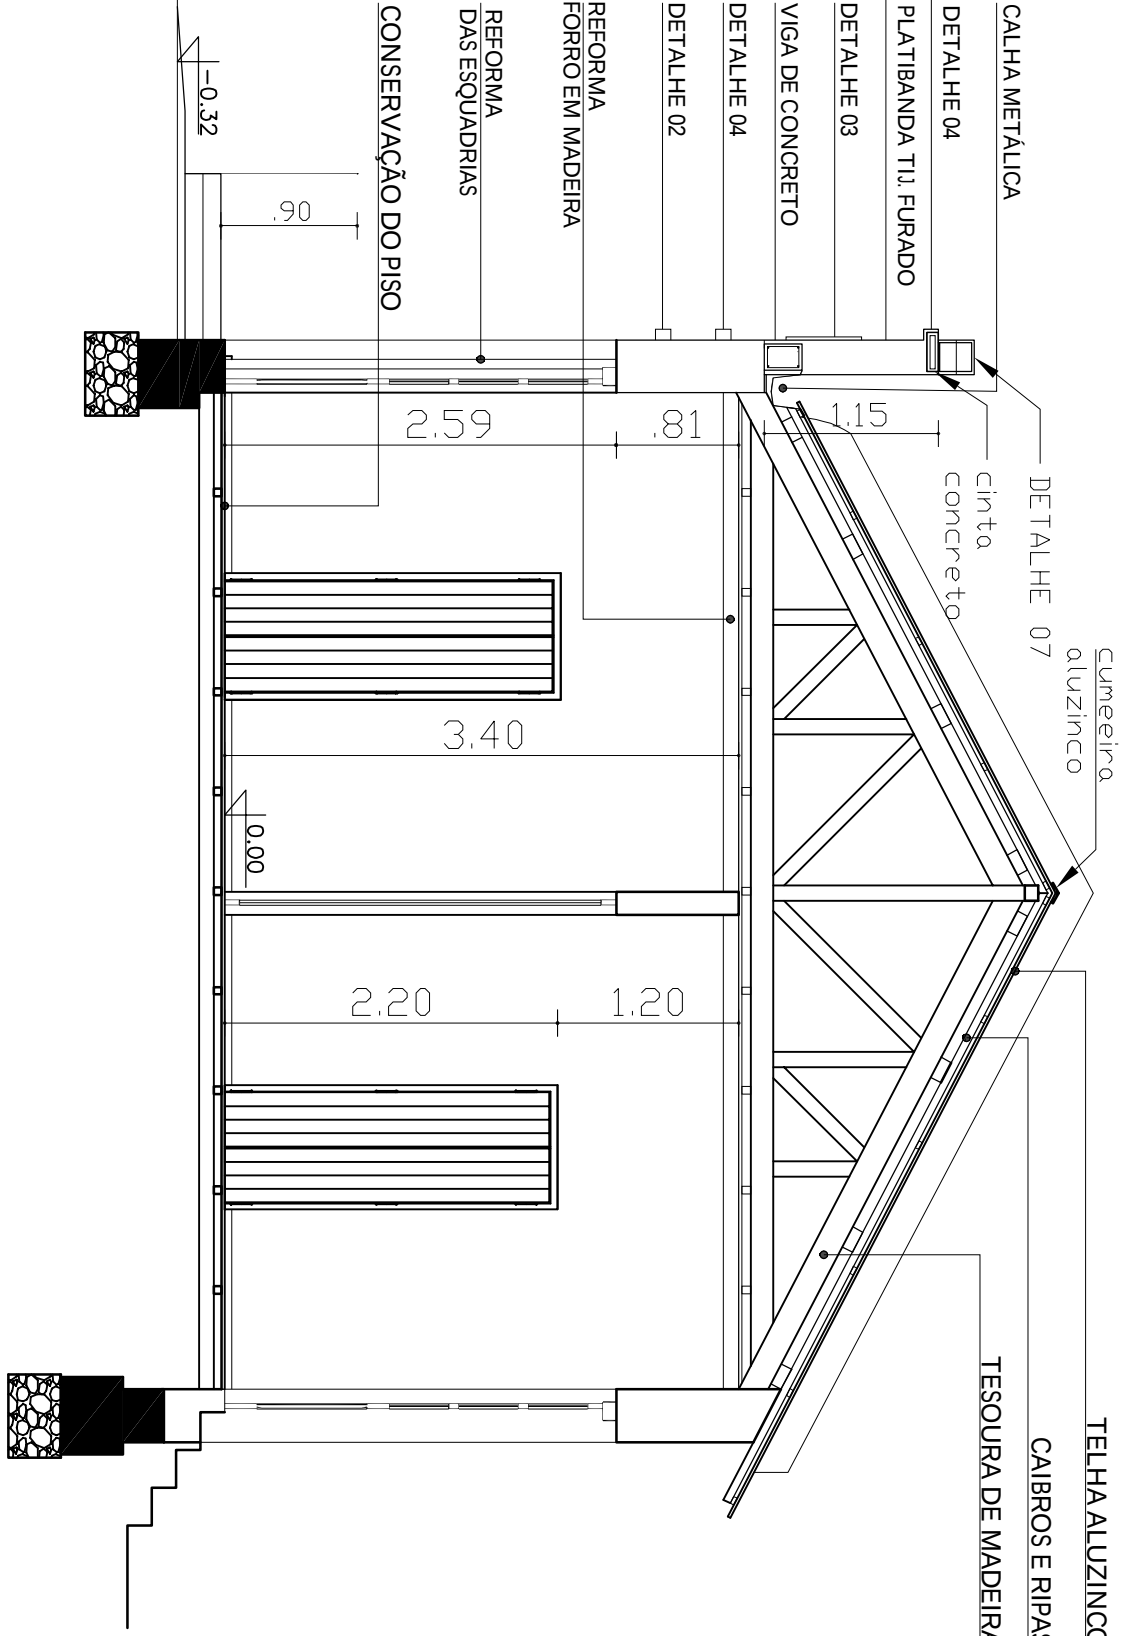


CORTE A-A ESC: 1/50

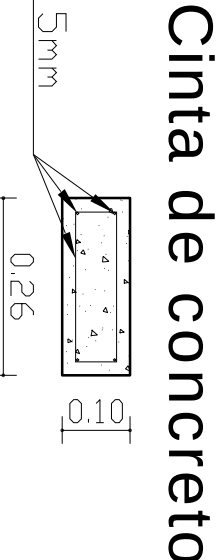


Cinta de concreto

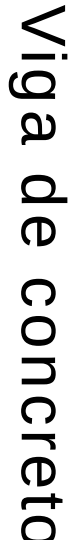

Viga de concreto

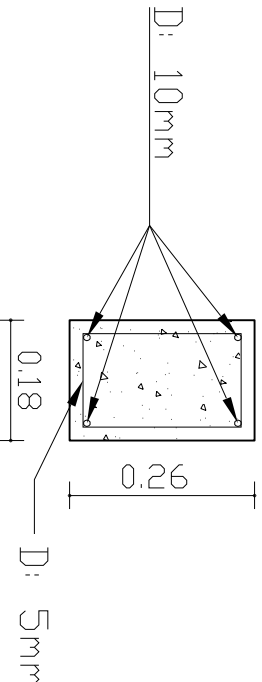

Viga de concreto

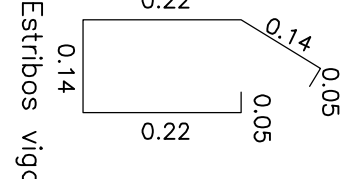

Viga de concreto

Arquiteto Ruy Octavio Florin CAU A106755-9
Rua General Pava, 1139 - São Luiz Gonzaga - RS
Telefone: (51) 9 8403 - 7567

PROPRIETÁRIO: Prefeitura de Bossoroca - RS
PROJETO: Eng. Gabrieli Martins de Oliveira

ÁREA DO TERRENO: 1452.00m²
DATA: Fev/2024
QUADRA: 1
ÁREA CONSTRUIDA: 296.82m²
ESCALA: 1/50
FOLHA: 02