




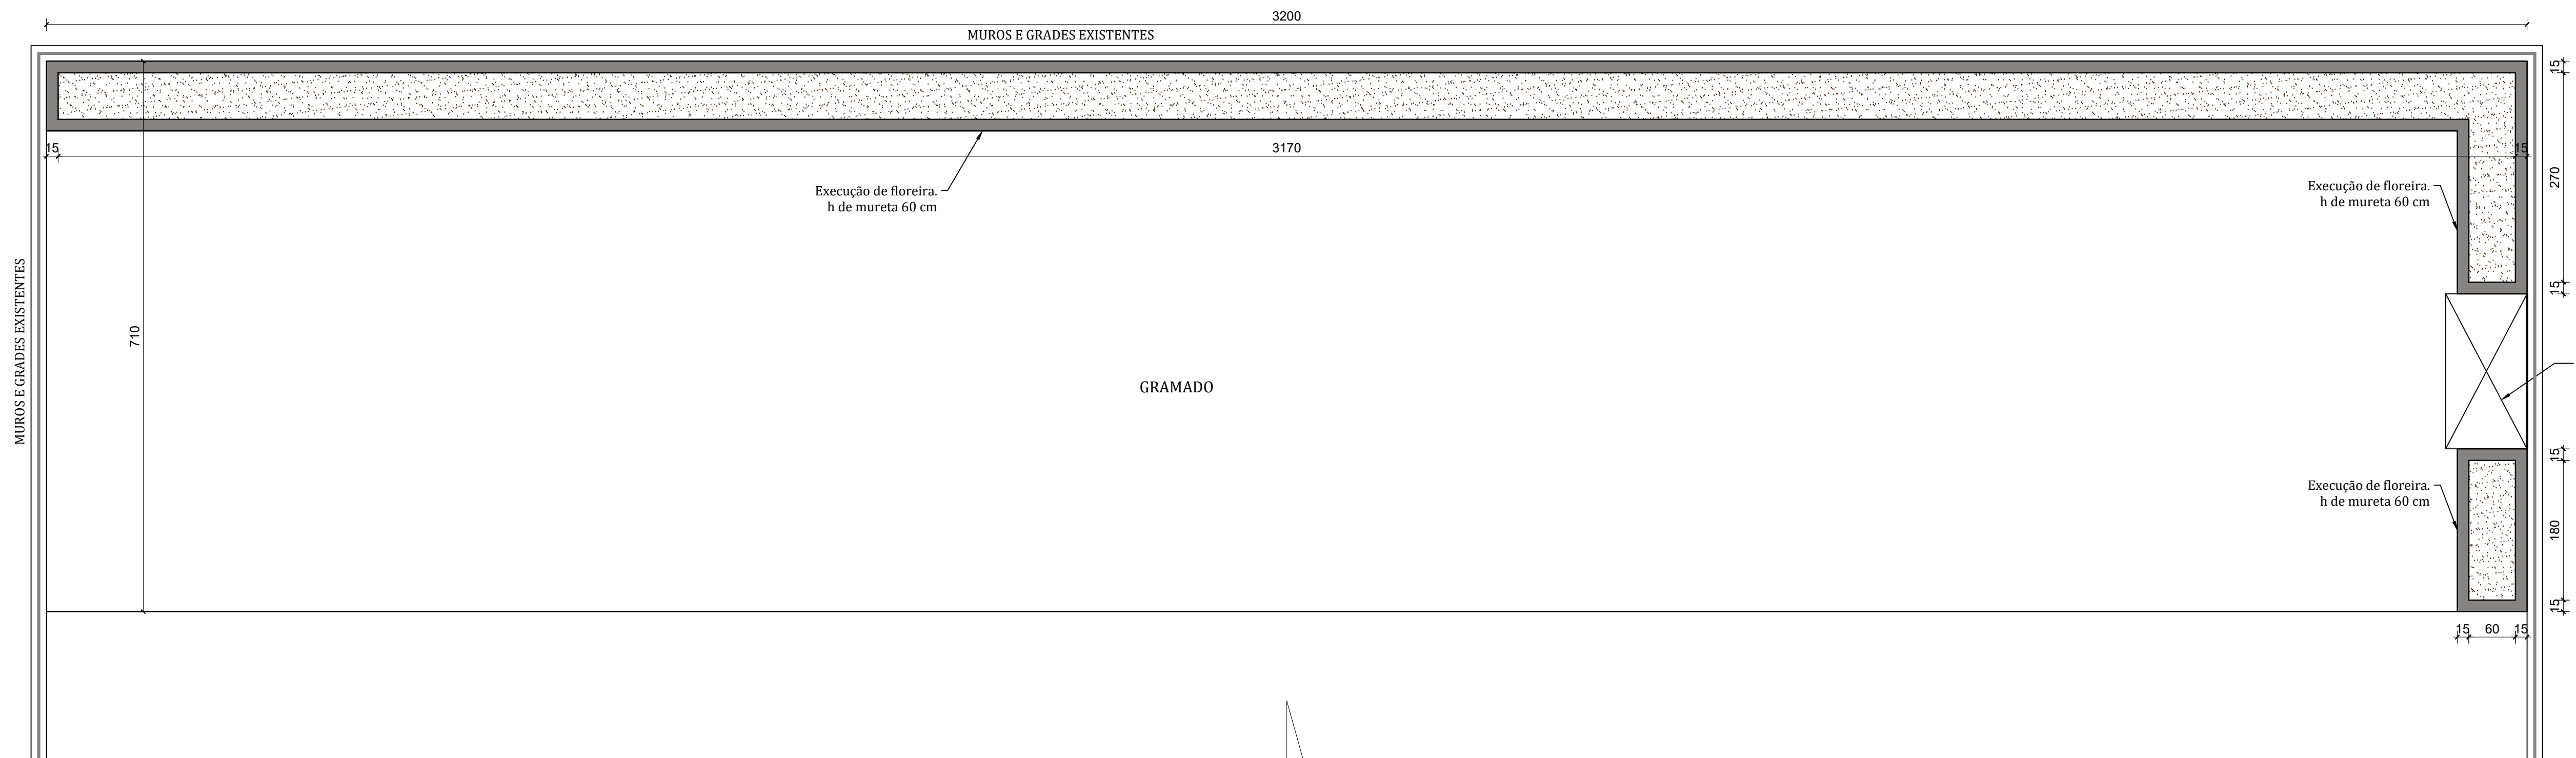


PLANTA BAIXA - PÁTIO
Escala: 1:50

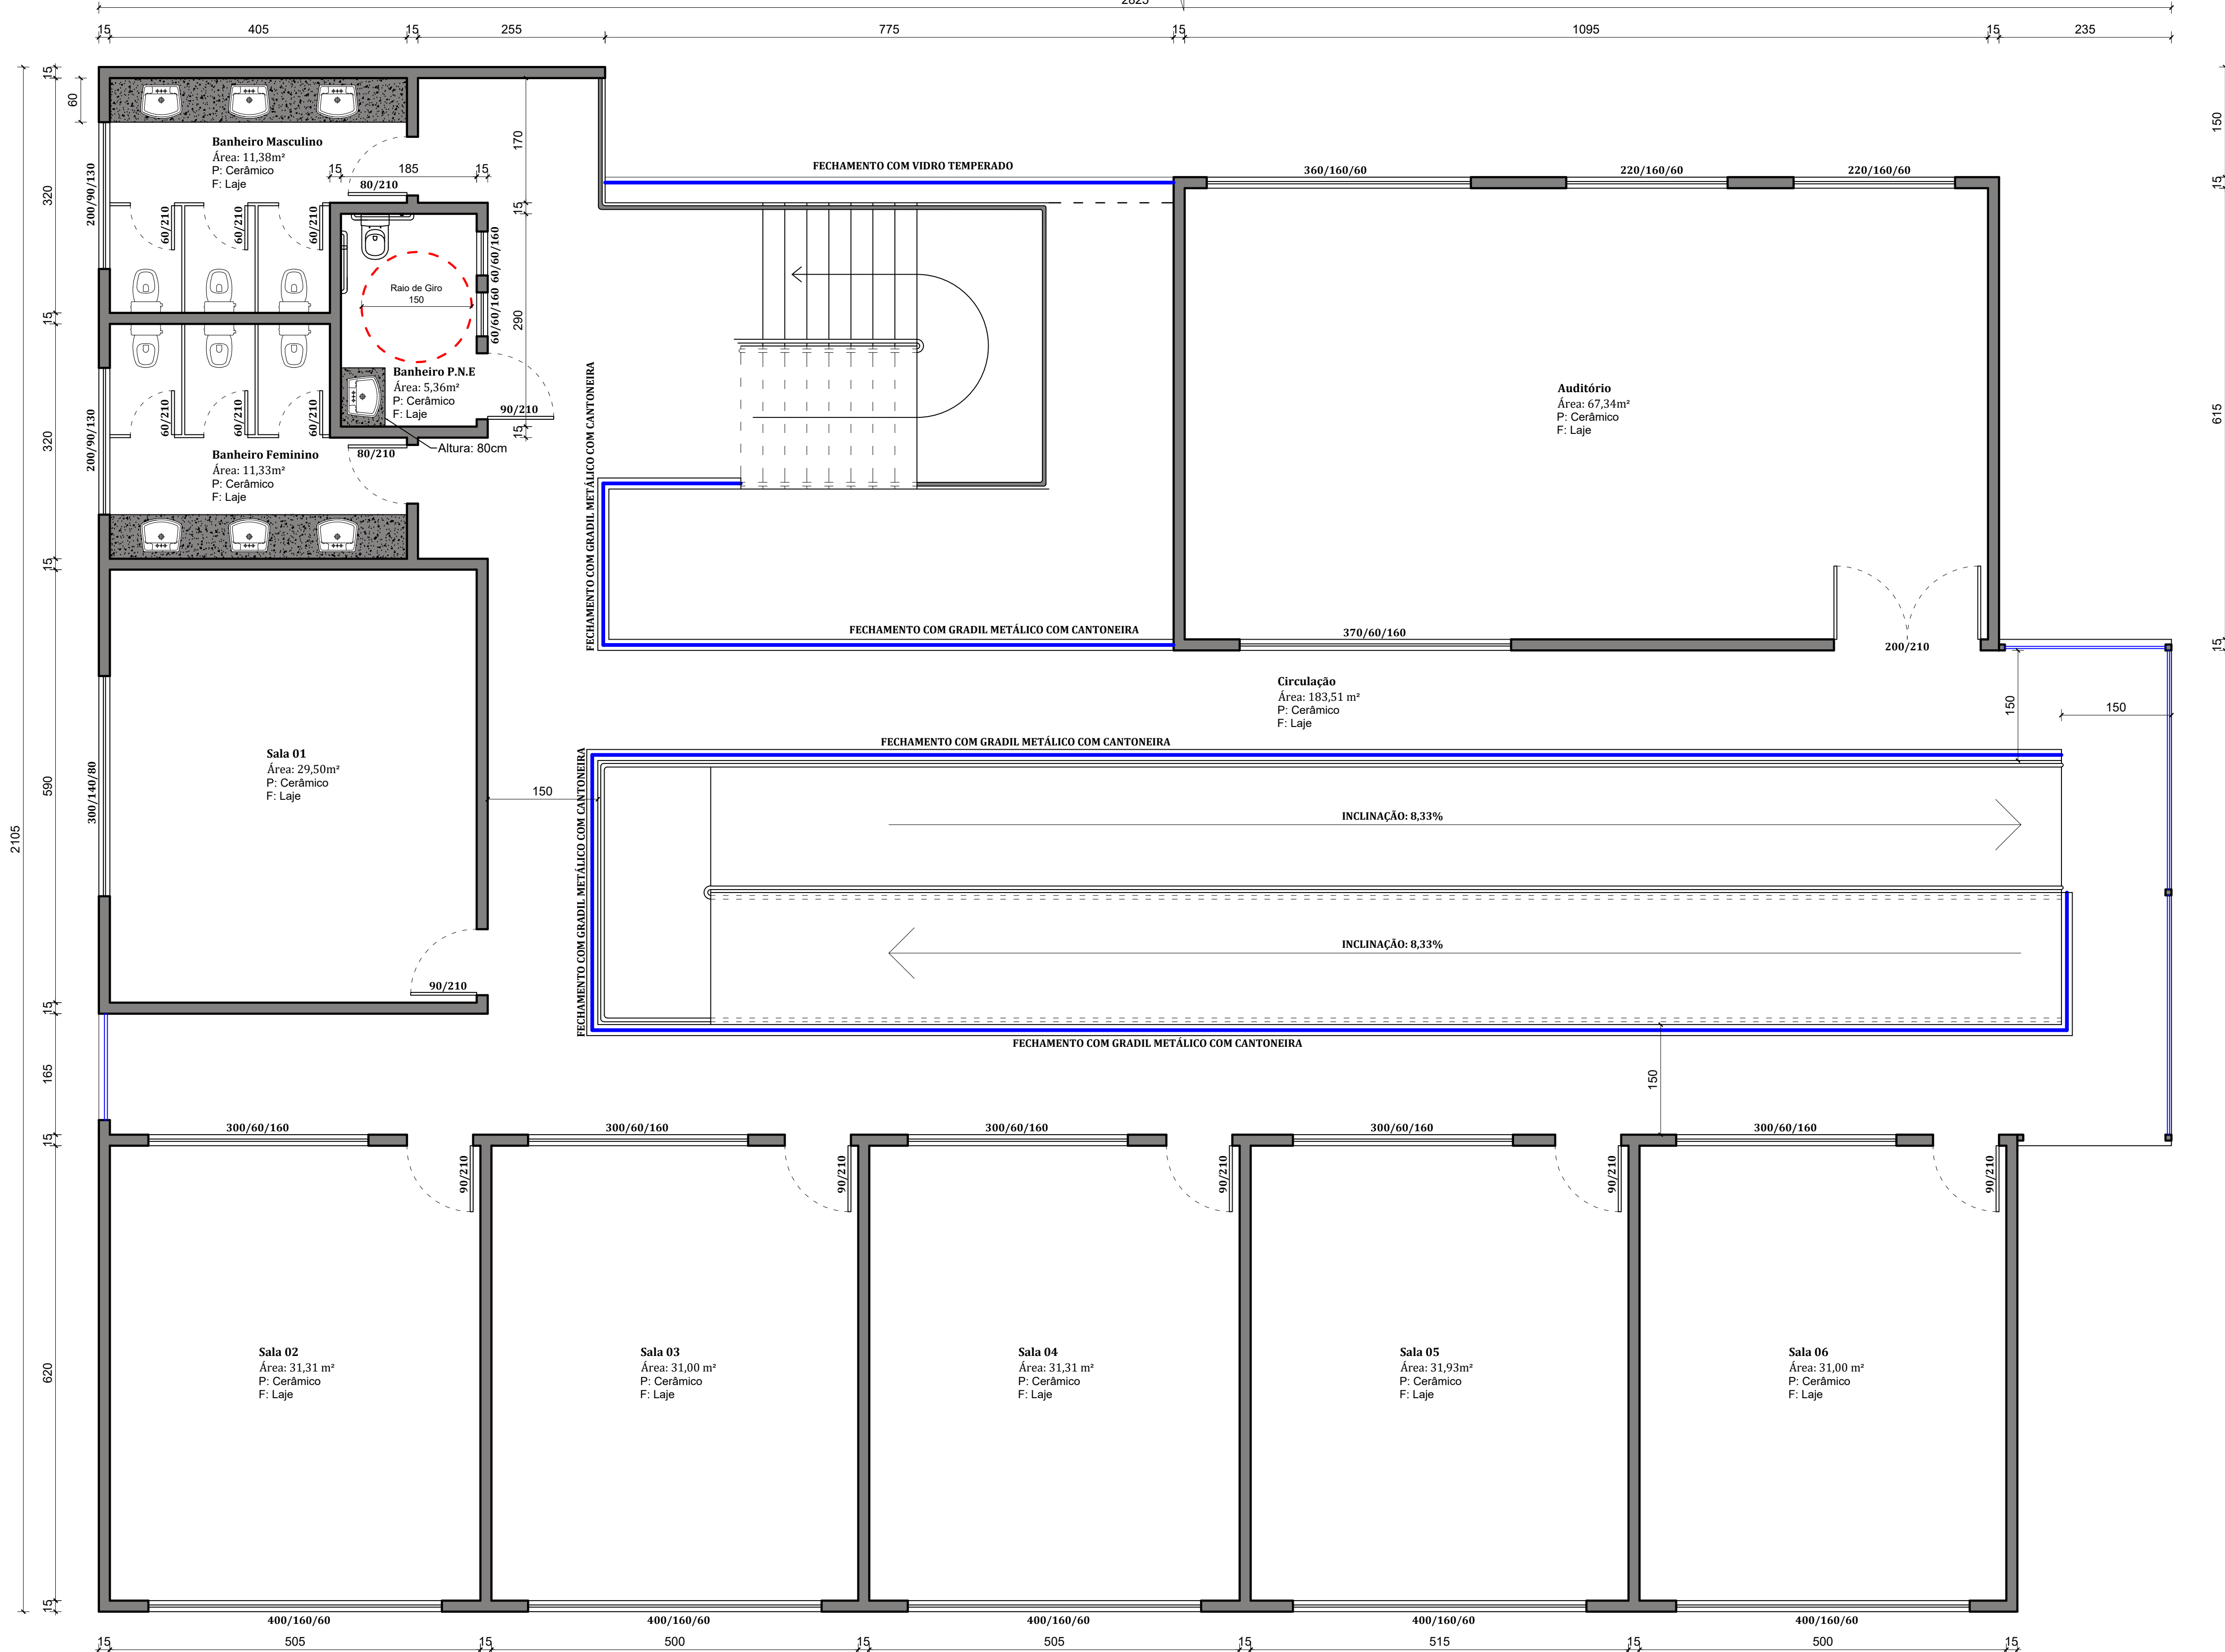


PLANTA BAIXA - Superior
Área: 534,52 m²
Escala: 1:50

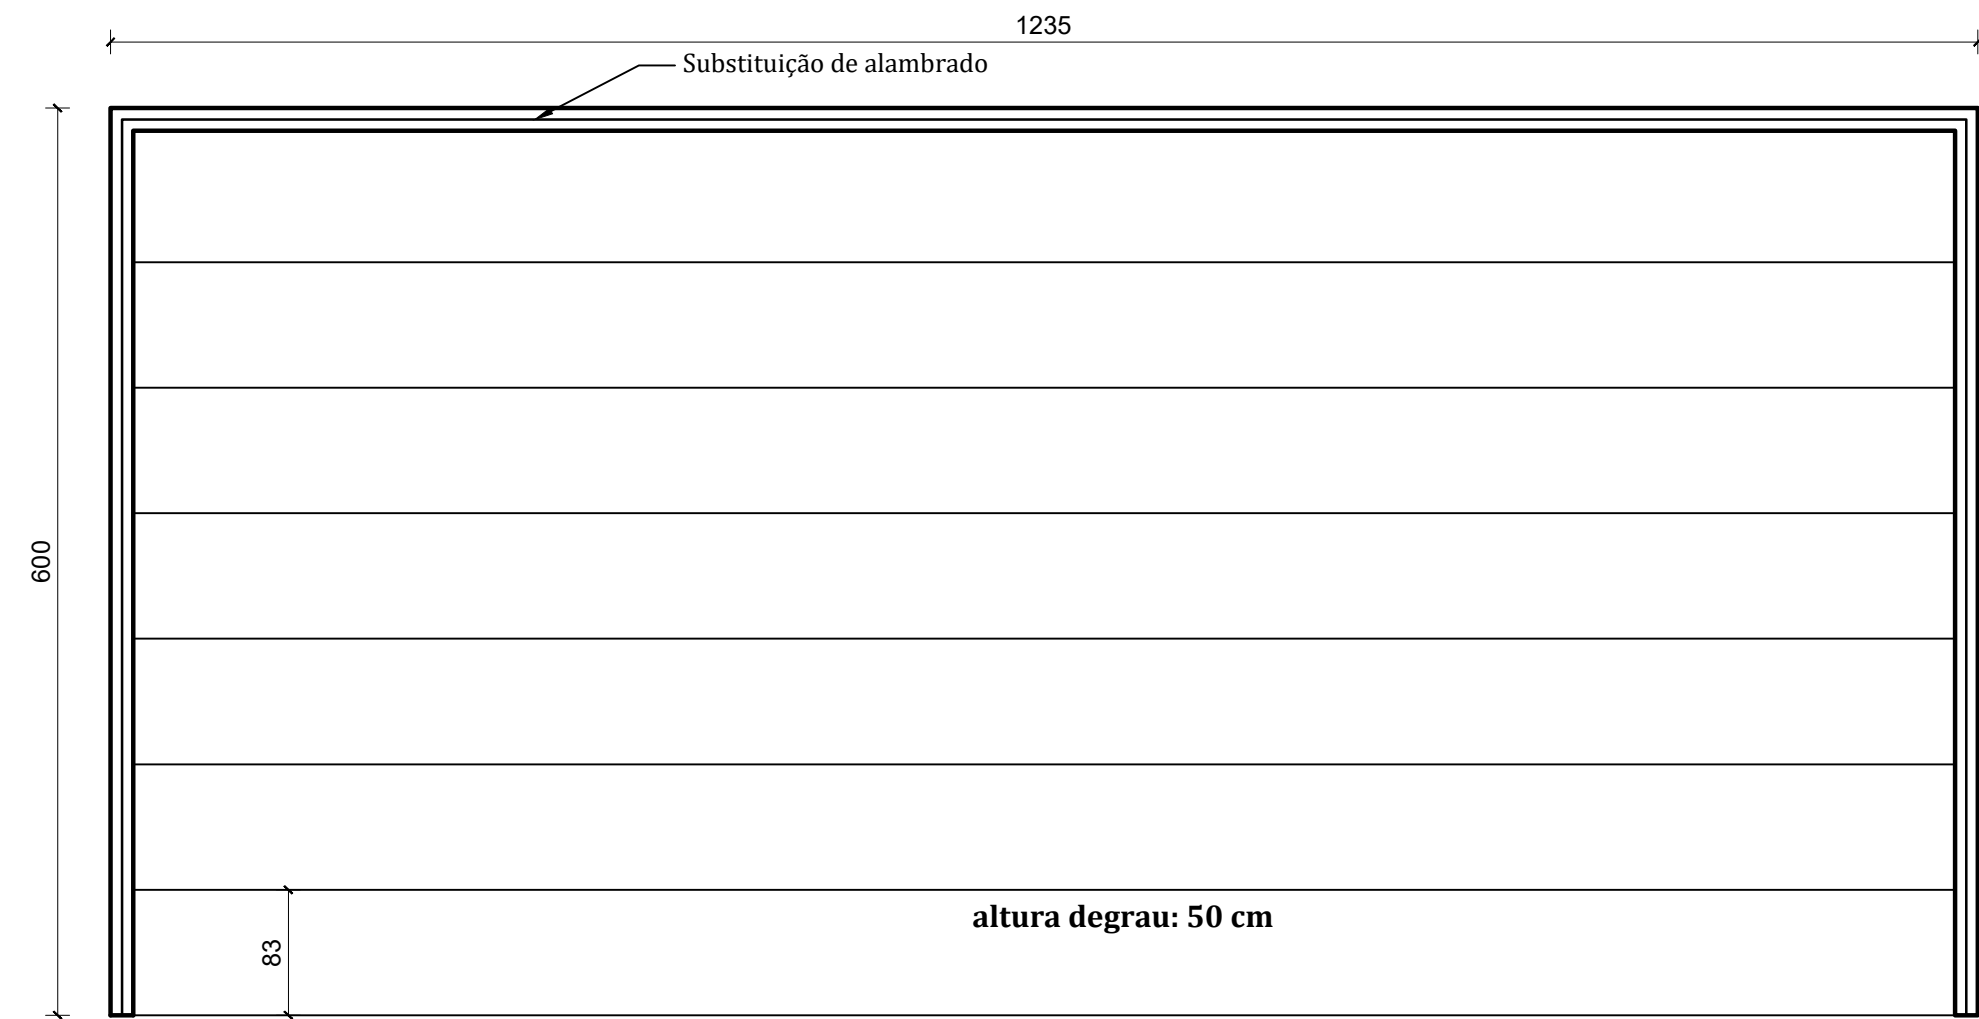


PLANTA BAIXA - ARQUIBANCADA
ÁREA: 74,10 m²
Escala: 1:50

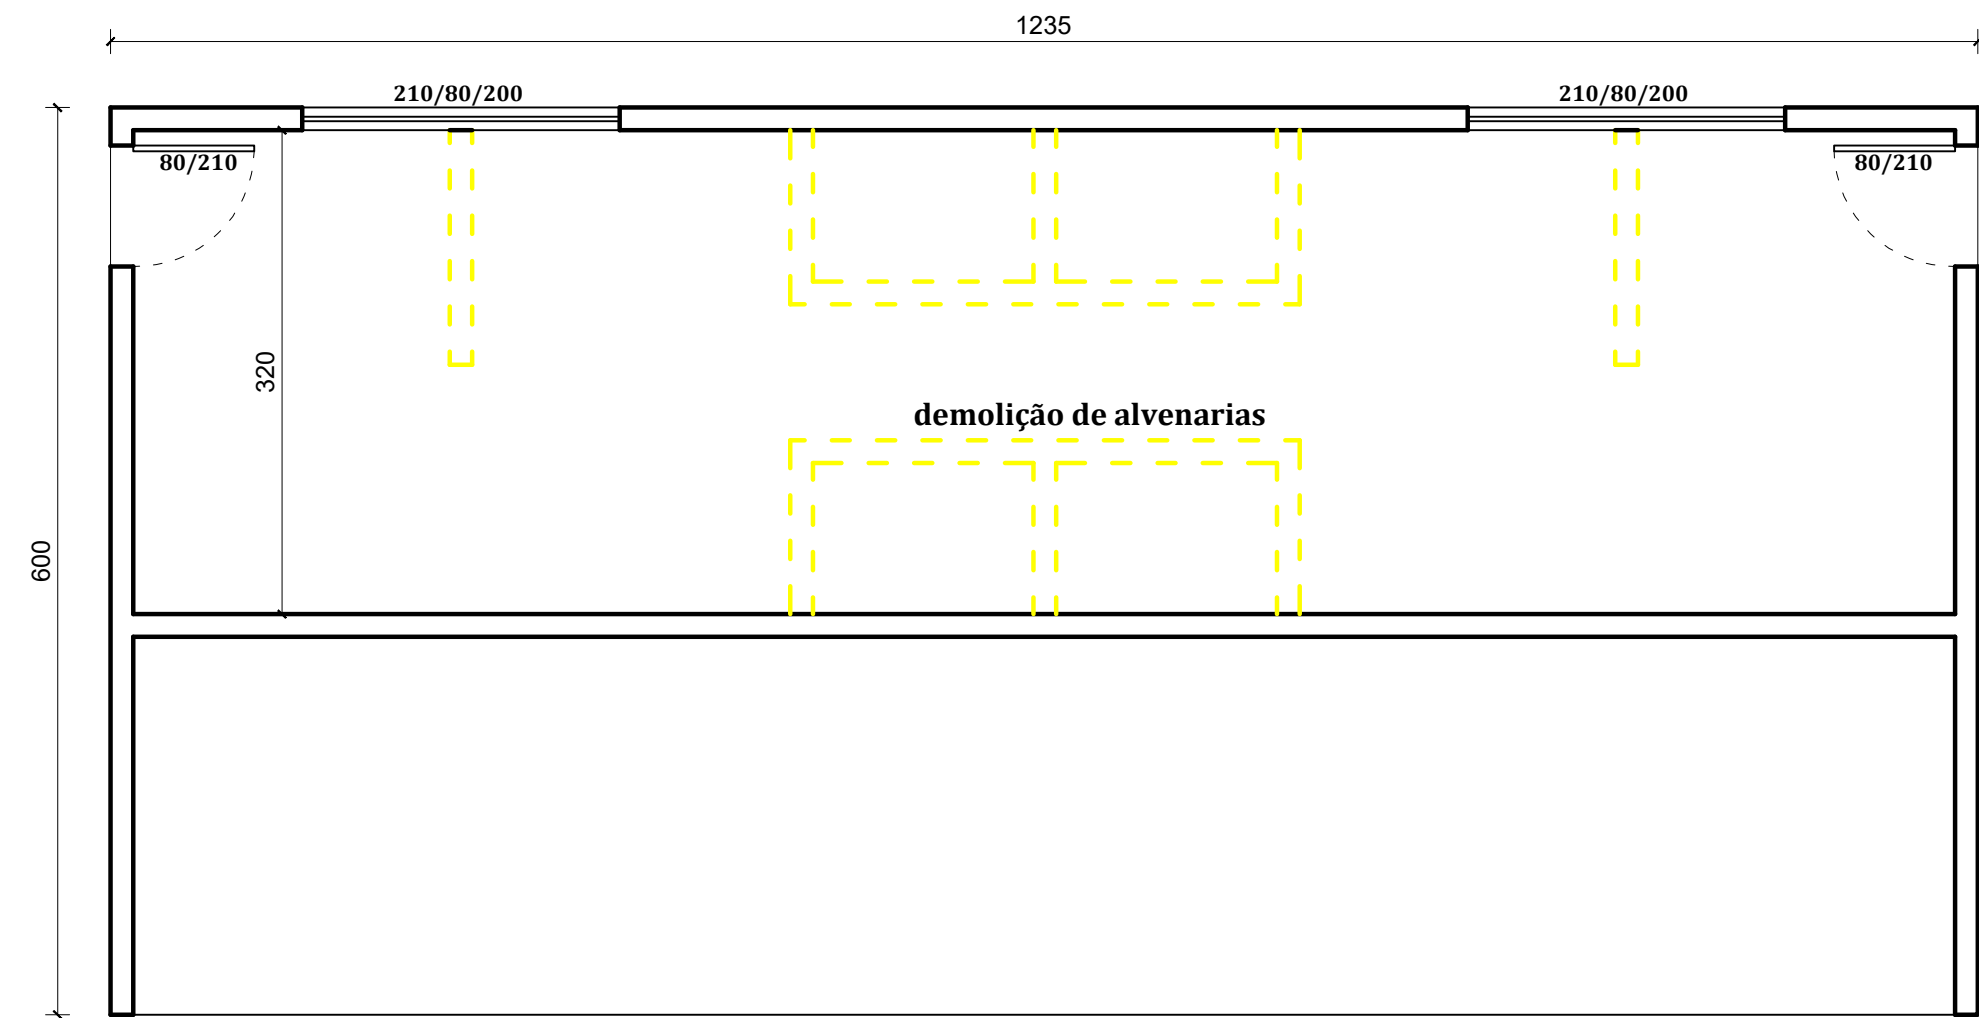

PLANTA BAIXA - ALMOXARIFADO
ÁREA: 74,10 m²
Escala: 1:50

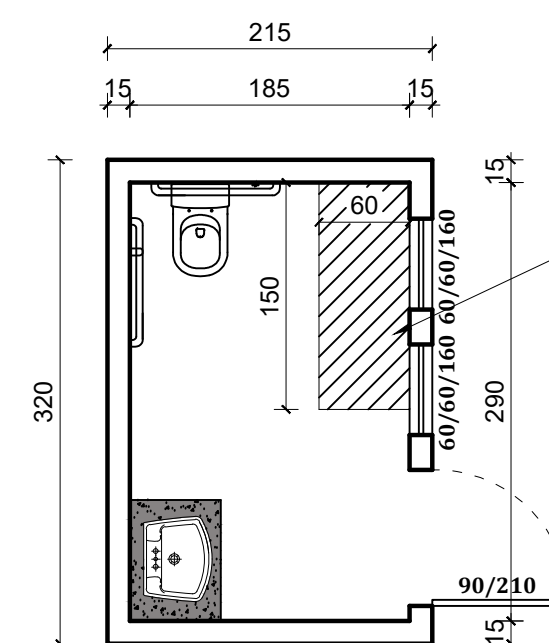

PLANTA BAIXA BANHEIRO
PCD TÉRREO
Escala: 1:50

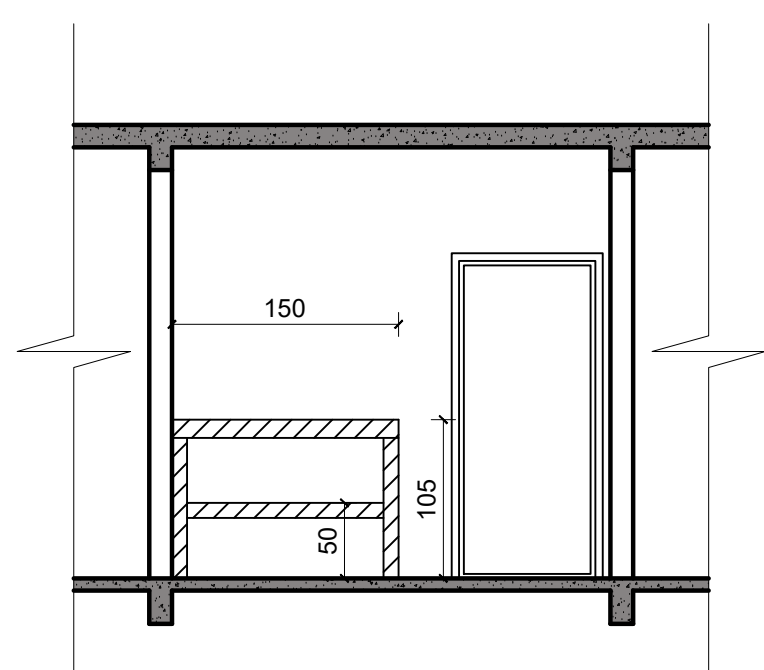

VISTA REPRESENTATIVA
DO FRALDÁRIO
Escala: 1:50

ESTADO DO RIO GRANDE DO SUL PREFEITURA MUNICIPAL DE SÃO LUIZ GONZAGA SECRETARIA MUNICIPAL DE PLANEJAMENTO E GESTÃO		
OBRA:	OBRA COMPLEMENTAR EMEI ANA PAULINA PINHEIRO	ÁREA: - m²
DESCRIÇÃO DE PROJETO:	PLANTA BAIXA E DETALHAMENTOS	DATA: Março/26
RESPONSÁVEL TÉCNICO:	ENGº CIVIL IGOR M. KIST	PRANCHA:
PREFEITO:	JOSÉ ANTÔNIO FLACH WERLE	01
PREFEITO JOSÉ ANTÔNIO FLACH WERLE		RESPONSÁVEL TÉCNICO ENGº CIVIL IGOR M. KIST CREA/RS46150