



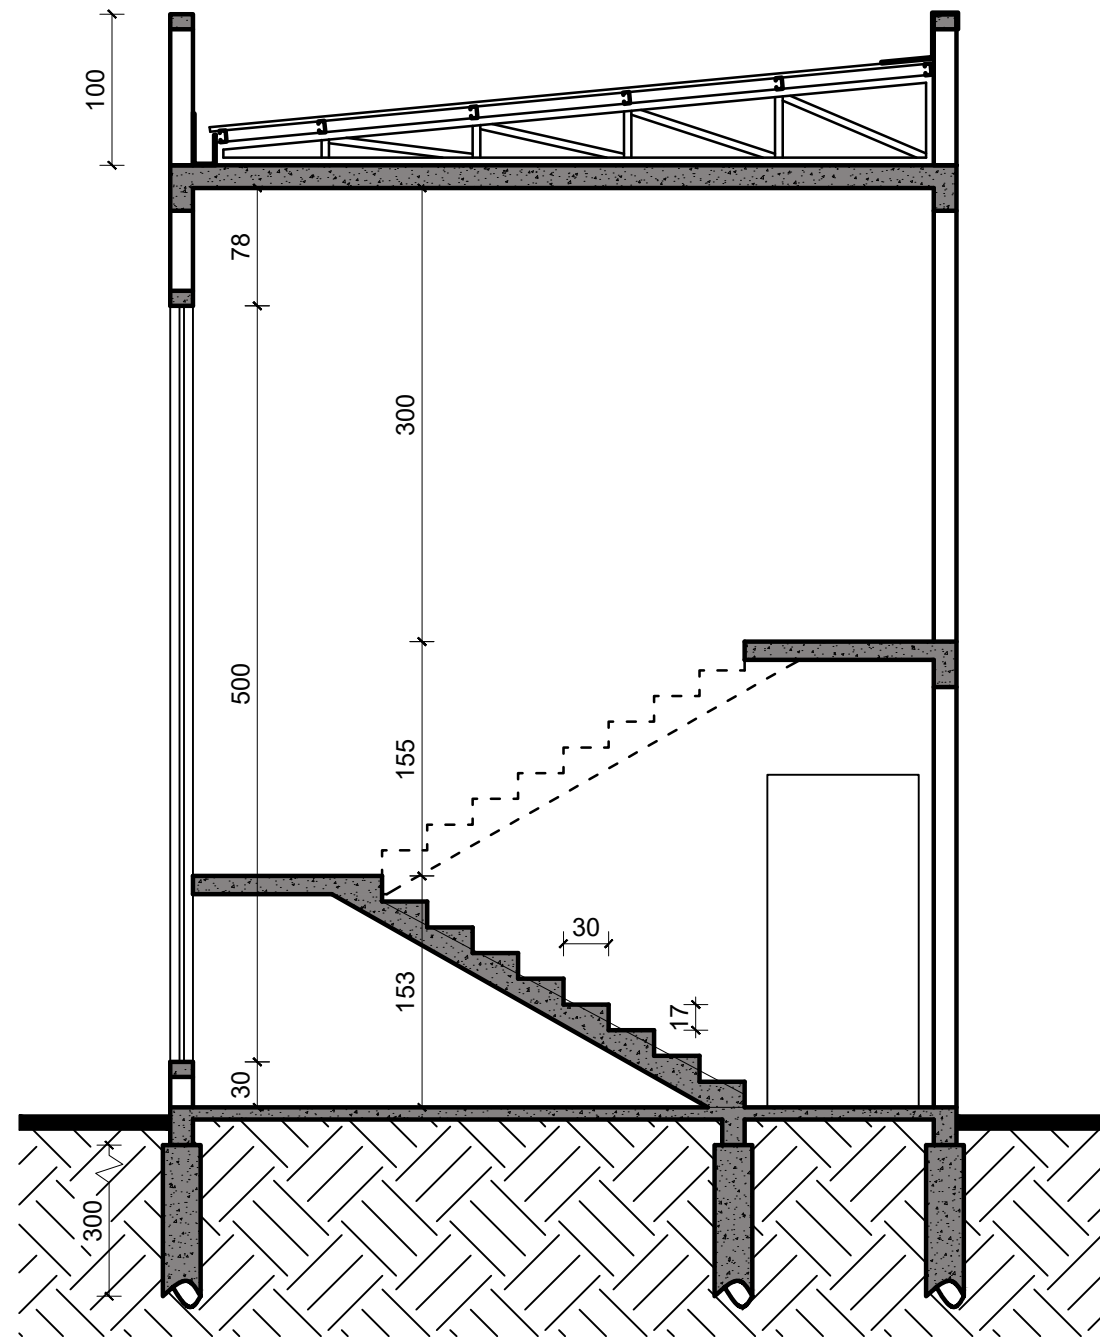

CORTE A/B
Escala: 1:50

PLANTA BAIXA - ESCADA
Escala: 1:50

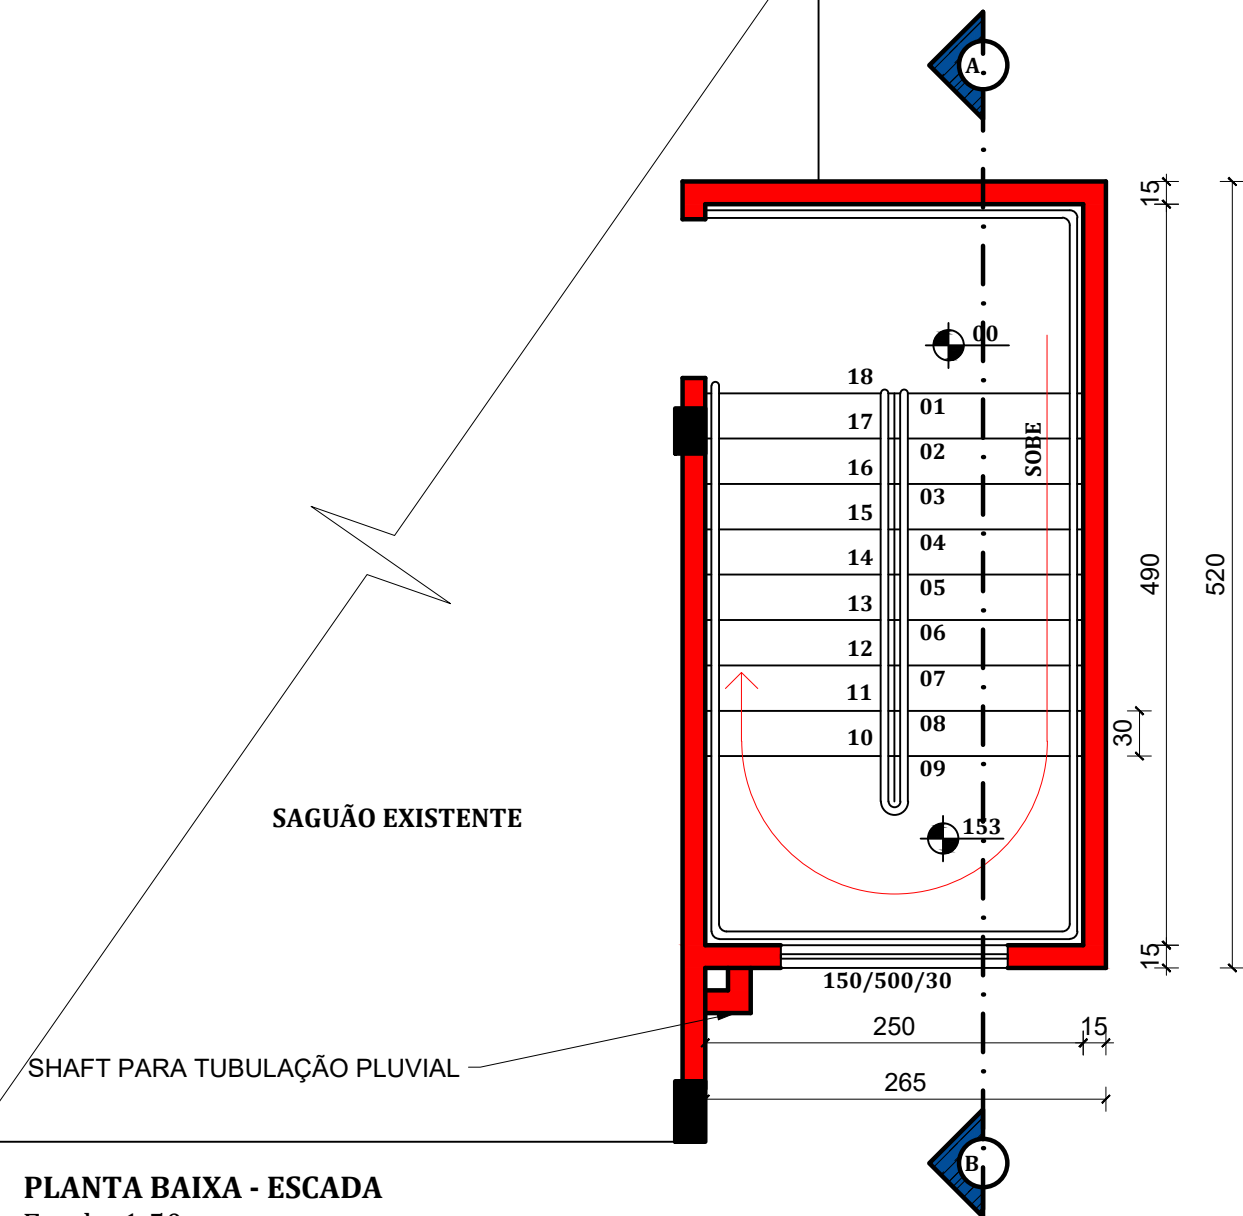

ESTADO DO RIO GRANDE DO SUL
PREFEITURA MUNICIPAL DE SÃO LUIZ GONZAGA
SECRETARIA MUNICIPAL DE PLANEJAMENTO E GESTÃO

OBRA:	OBRA COMPLEMENTAR EMEI ANA PAULINA PINHEIRO	ÁREA: 14,42 m ²
DESCRIÇÃO DE PROJETO:	PLANTA BAIXA E DETALHAMENTOS - ESCADAS	DATA: Março/26
RESPONSÁVEL TÉCNICO:	ENGº CIVIL ÍGOR M. KIST	PRANCHA:
PREFEITO:	JOSÉ ANTÔNIO FLACH WERLE	02

PREFEITO
JOSÉ ANTÔNIO FLACH
WERLE

RESPONSÁVEL TÉCNICO
ENGº CIVIL ÍGOR M. KIST
CREA/RS246150