



SALA DE AULAS EXISTENTES

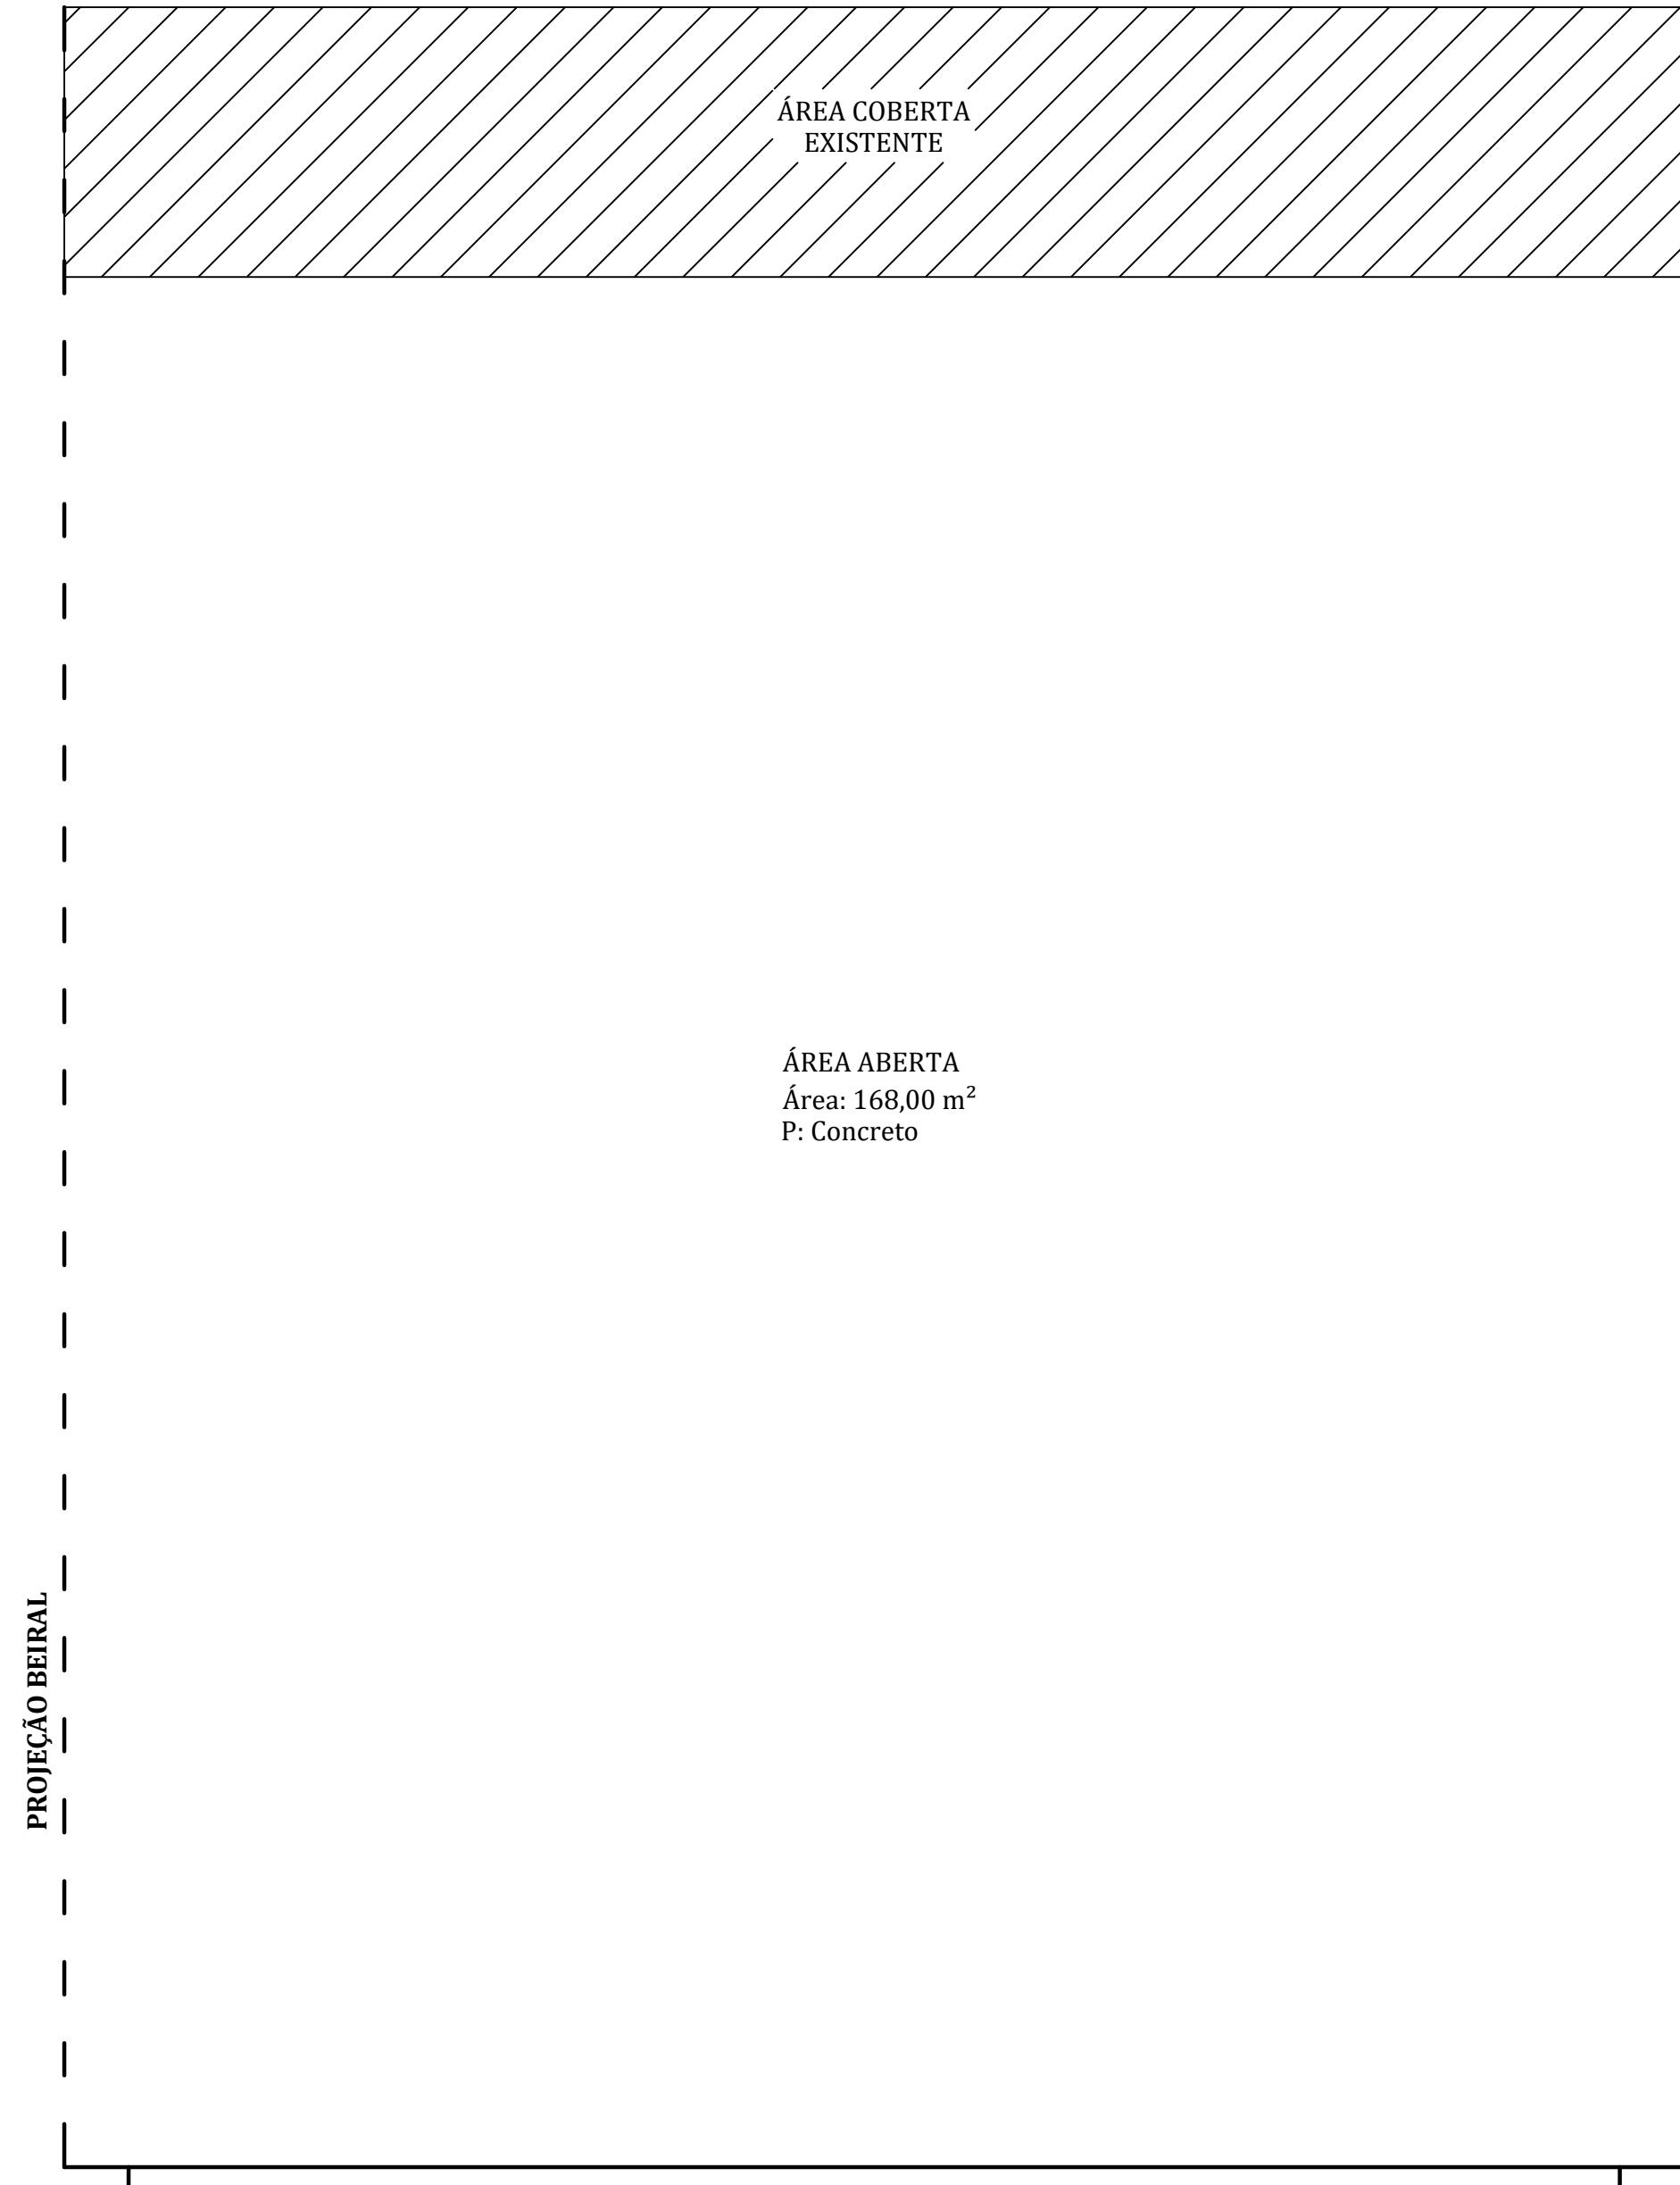

PLANTA BAIXA - SITUAÇÃO REAL
Área: 168,00 m²
Escala: 1:50

ÁREA COBERTA EXISTENTE


SALA DE AULAS EXISTENTES

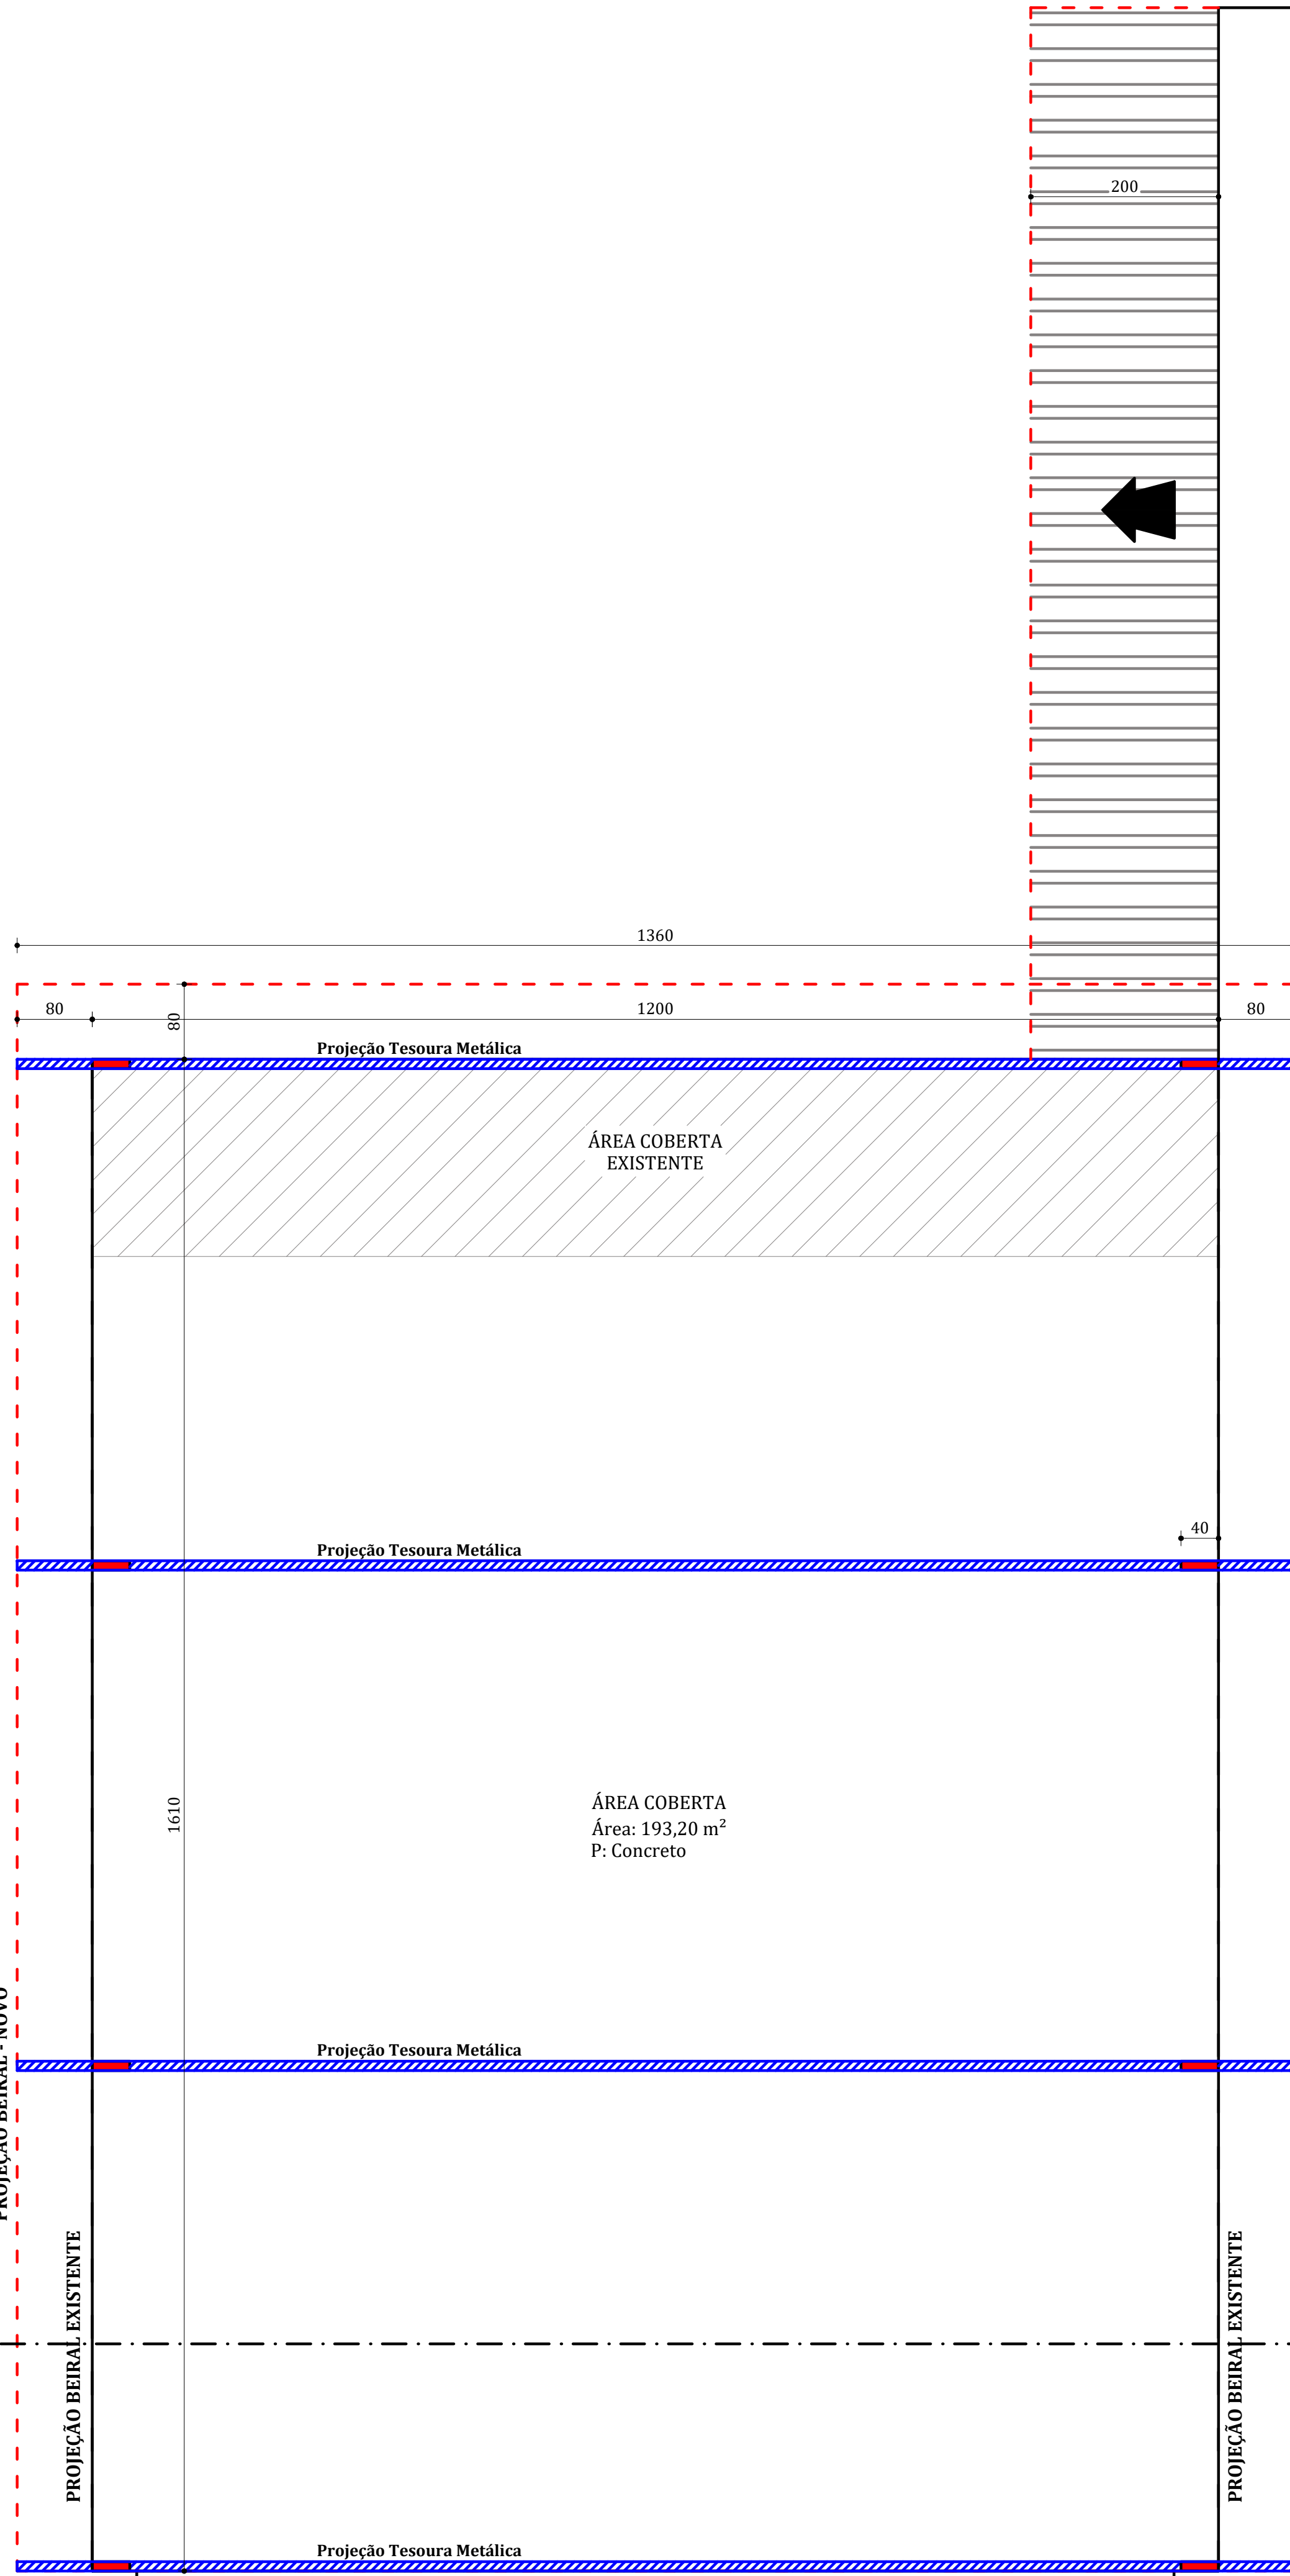


PLANTA BAIXA - Área Coberta
Área: 193,20 m²
Escala: 1:50

ÁREA COBERTA EXISTENTE

SALA DE AULAS EXISTENTES

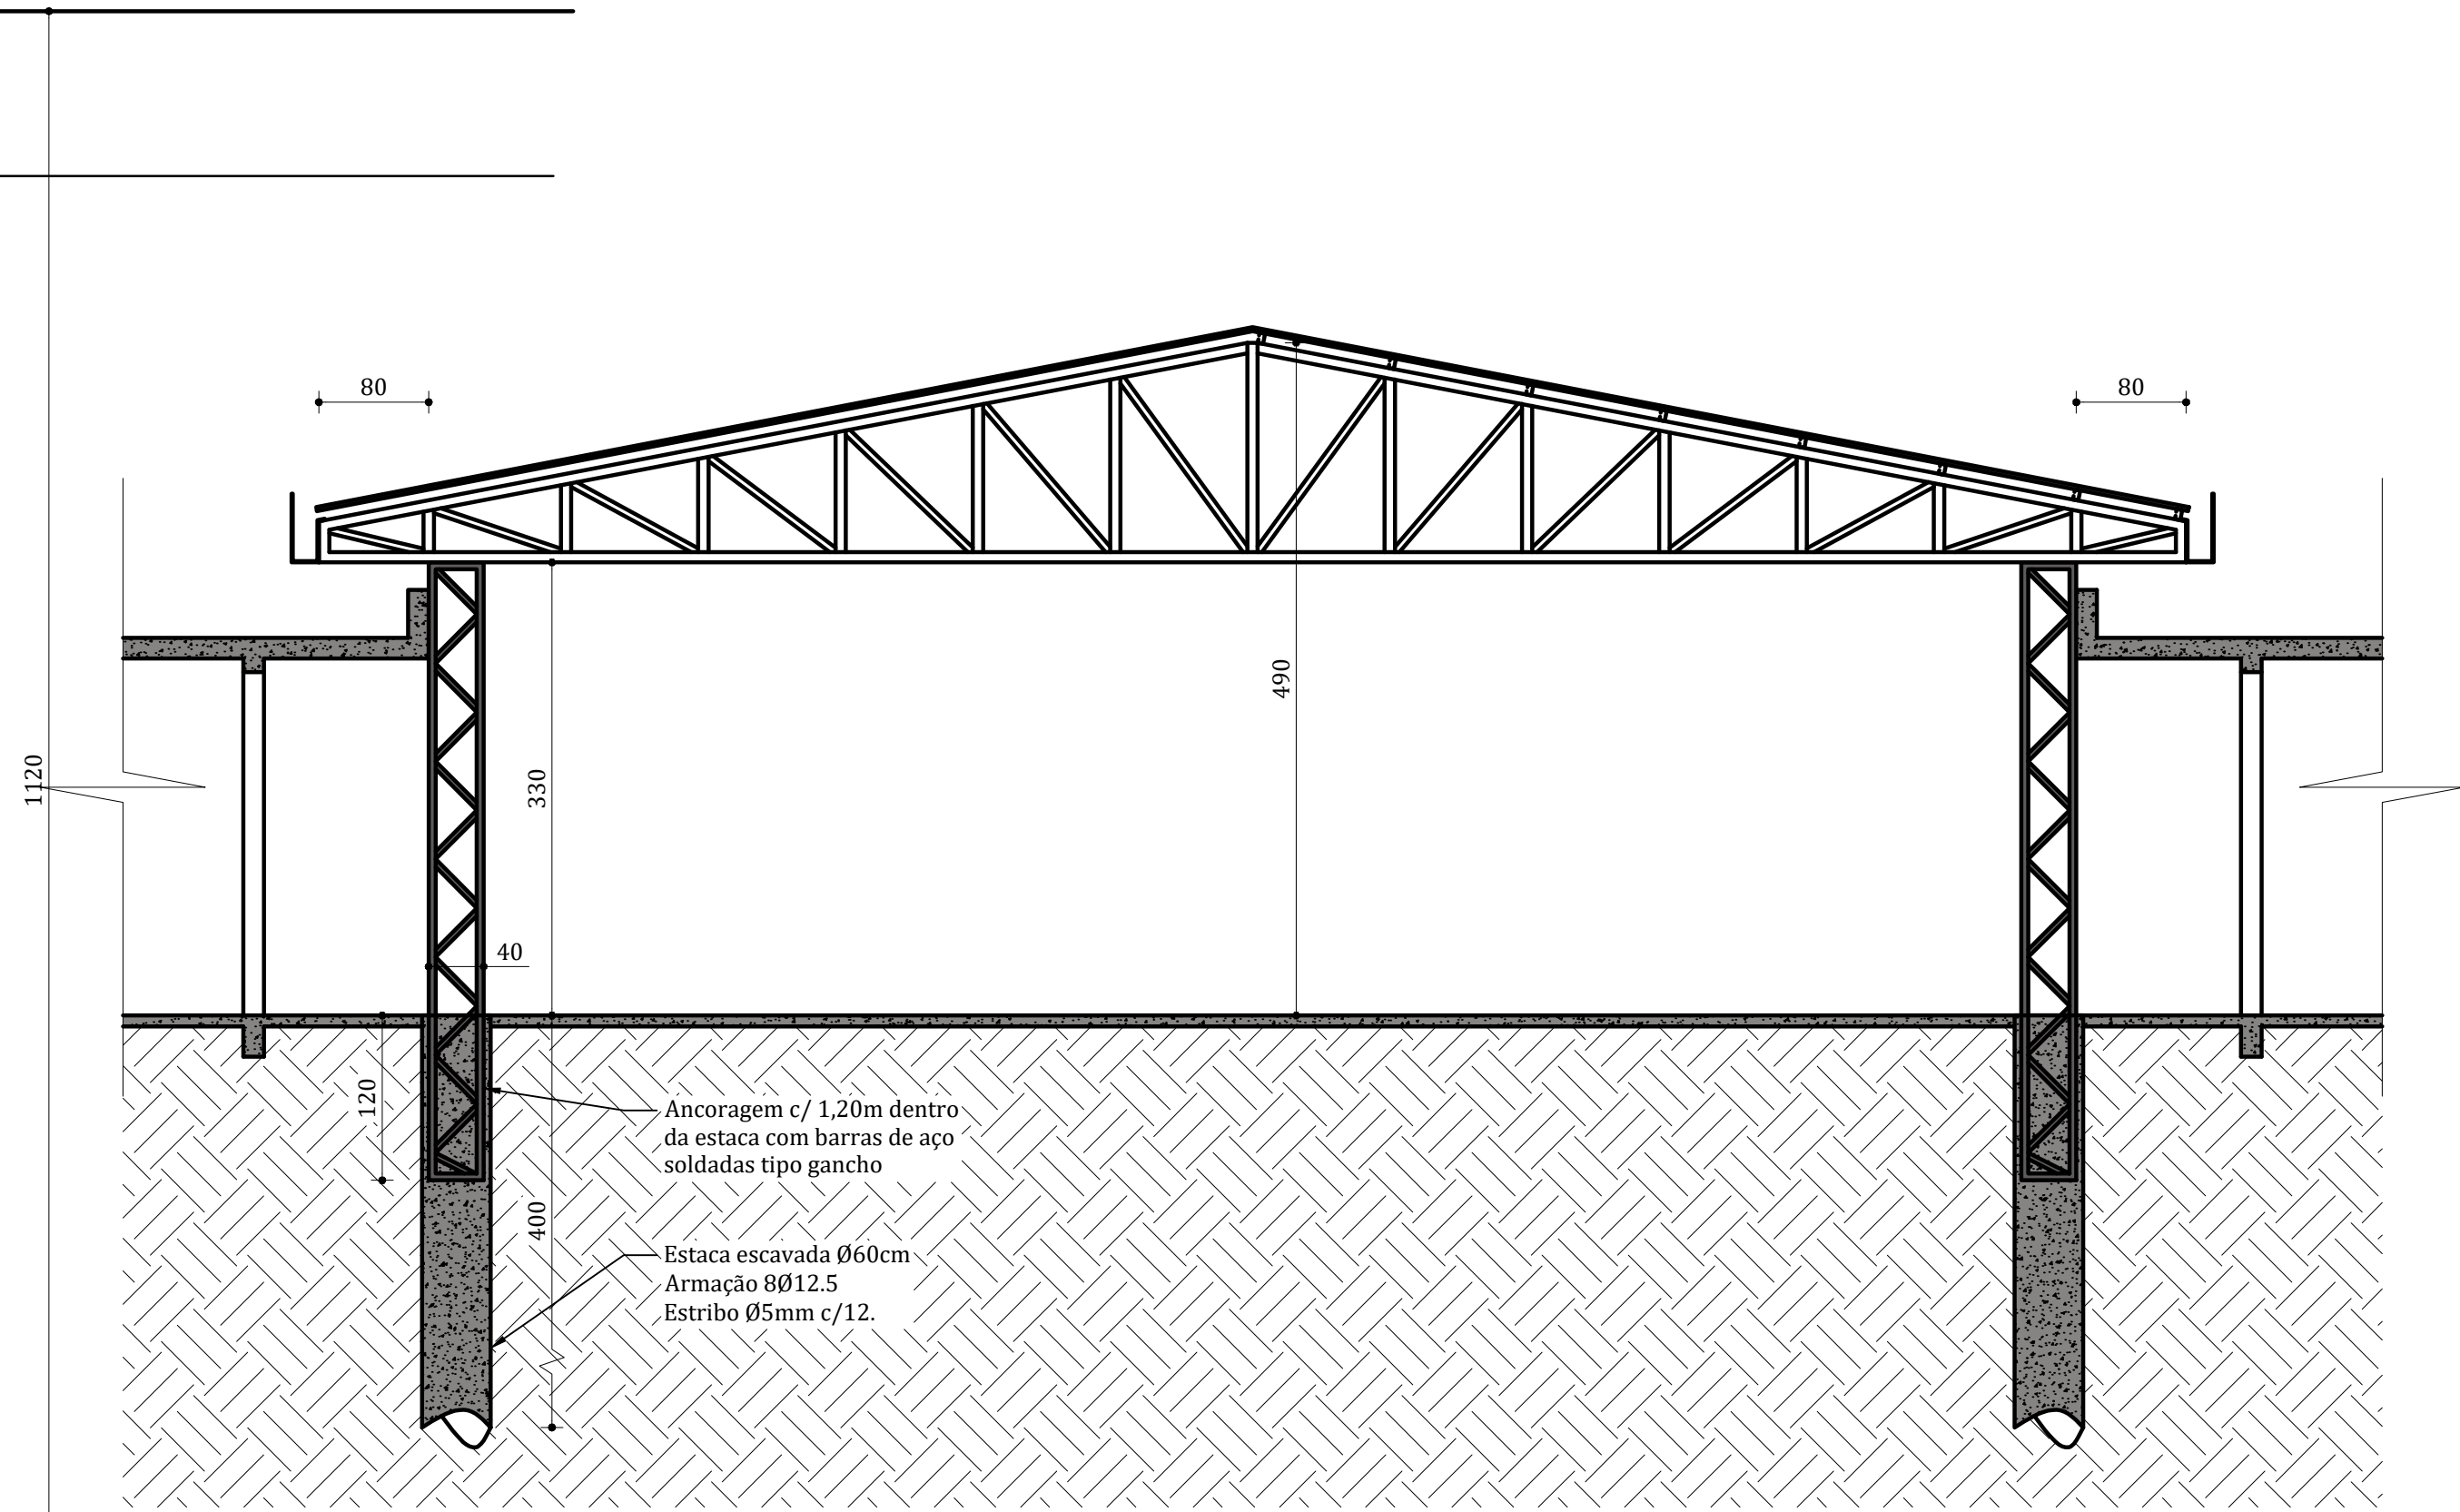

CORTE TRANSVERSAL A/B
Escala: 1:50

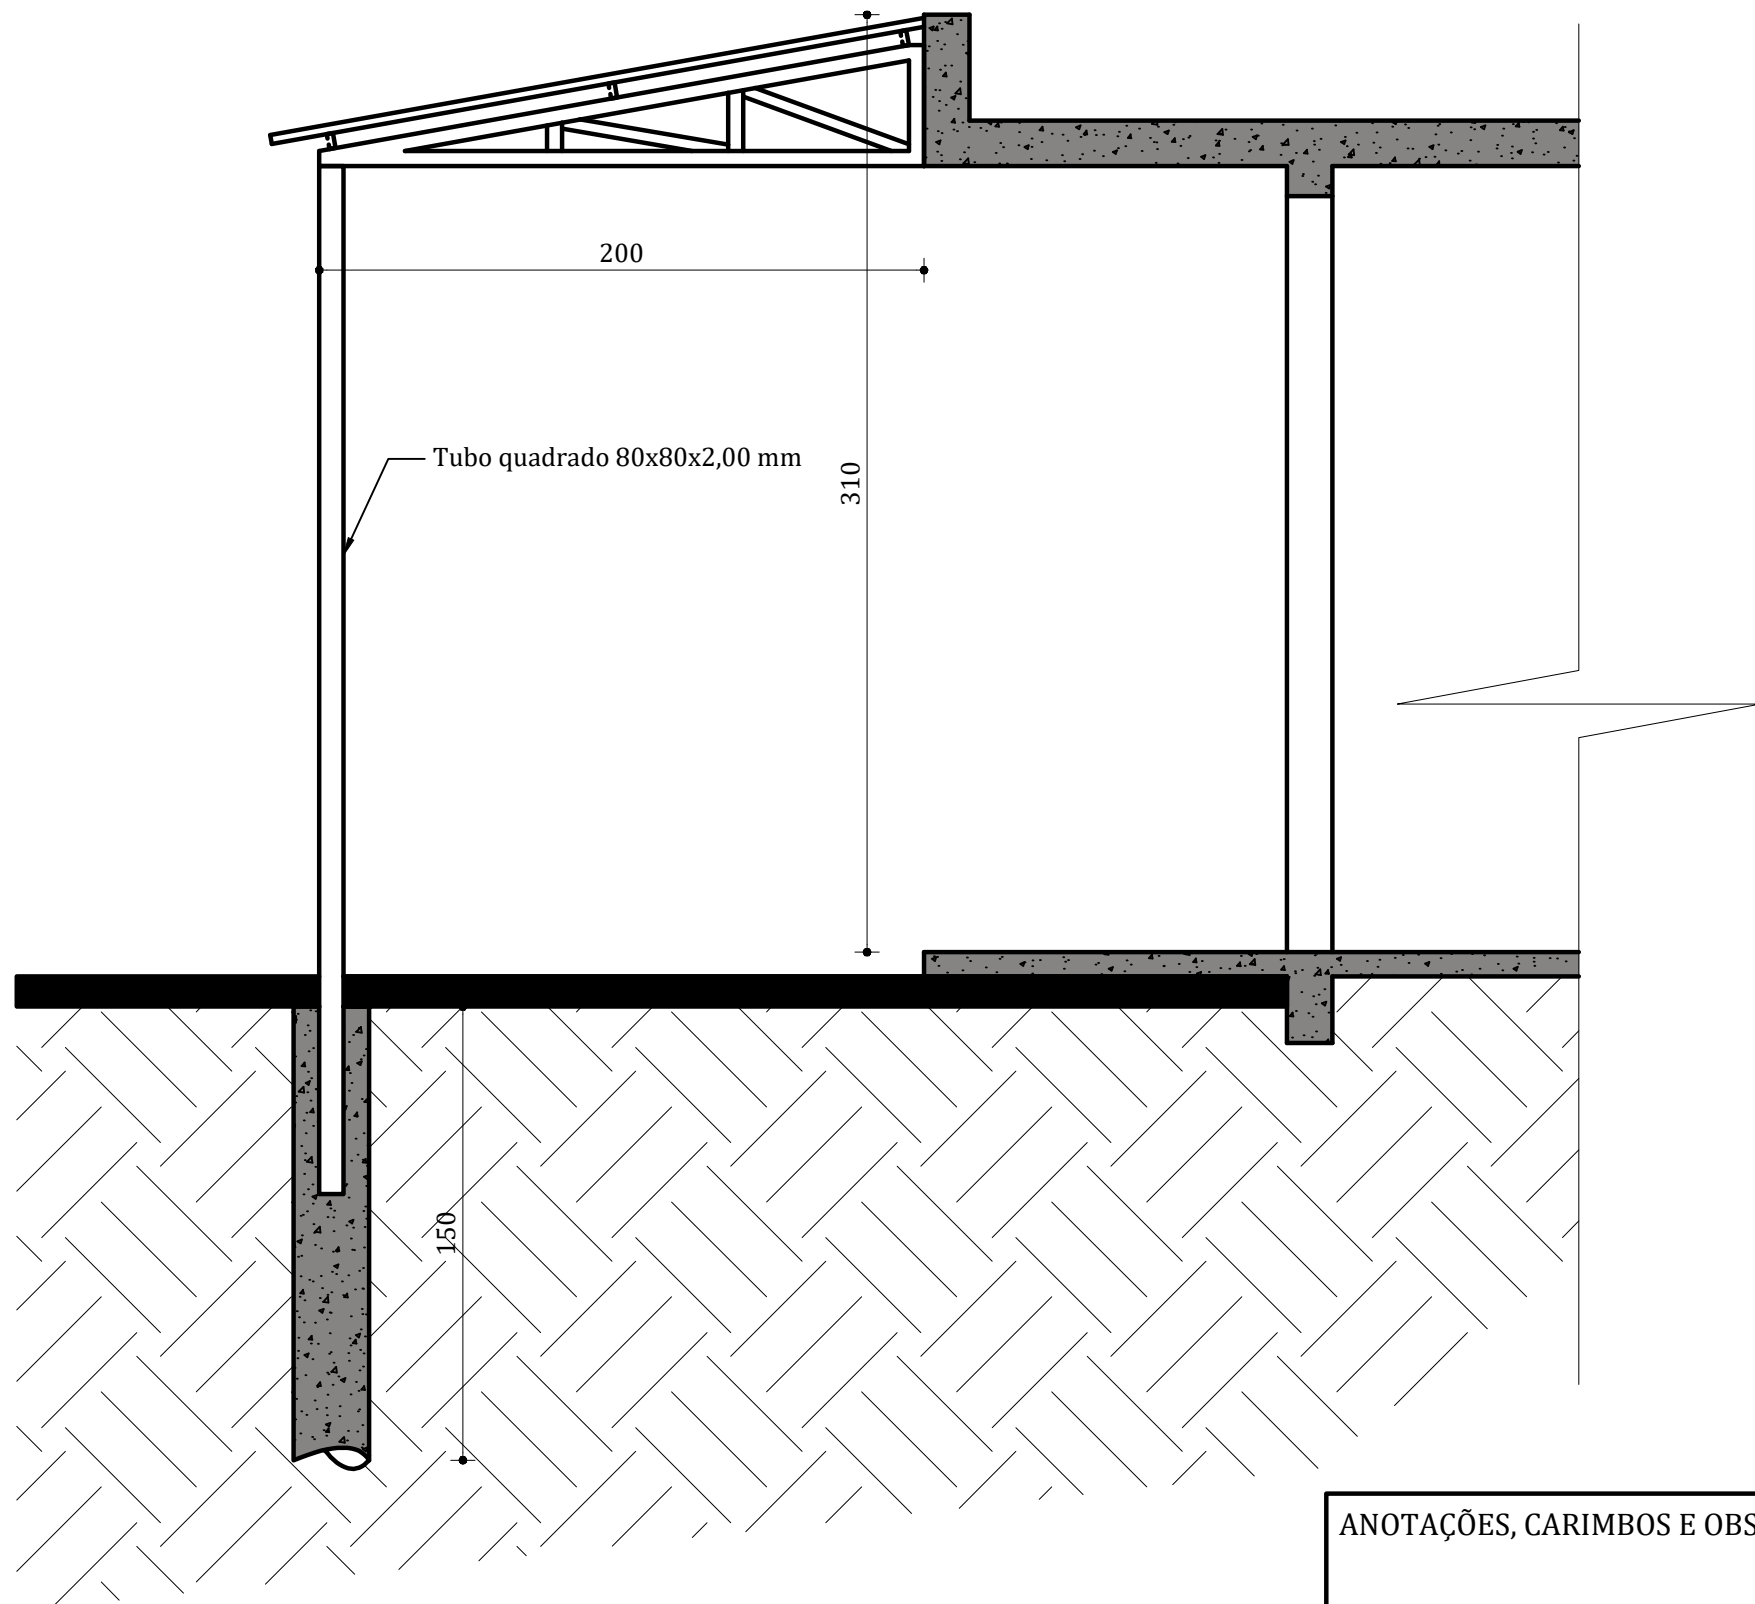

CORTE TRANSVERSAL
Escala: 1:25

ANOTAÇÕES, CARIMBOS E OBSERVAÇÕES:



ESTADO DO RIO GRANDE DO SUL
PREFEITURA MUNICIPAL DE SÃO LUIZ GONZAGA
SECRETARIA MUNICIPAL DE PLANEJAMENTO, INOVAÇÃO E DESENVOLVIMENTO

OBRA:	Ampliação área coberta - EMEI FLORINDA CAETANO B.	ÁREA: 193,20 m²
DESCRIÇÃO DE PROJETO:	Ampliação Escolar	DATA: Out/25
ENDEREÇO:	Rua Silva Jardim / São Luiz Gonzaga/RS	PRANCHA:
RESPONSÁVEL TÉCNICO:	Engº Civil Igor M. Kist	01/01
PREFEITO:	José Antônio Flach Werle	

PREFEITO
JOSÉ ANTÔNIO FLACH WERLE

RESPONSÁVEL TÉCNICO
ENGº CIVIL IGOR M. KIST
CREA/RS246150