


LEGENDA	
	DEMOLIR
	CONSTRUIR

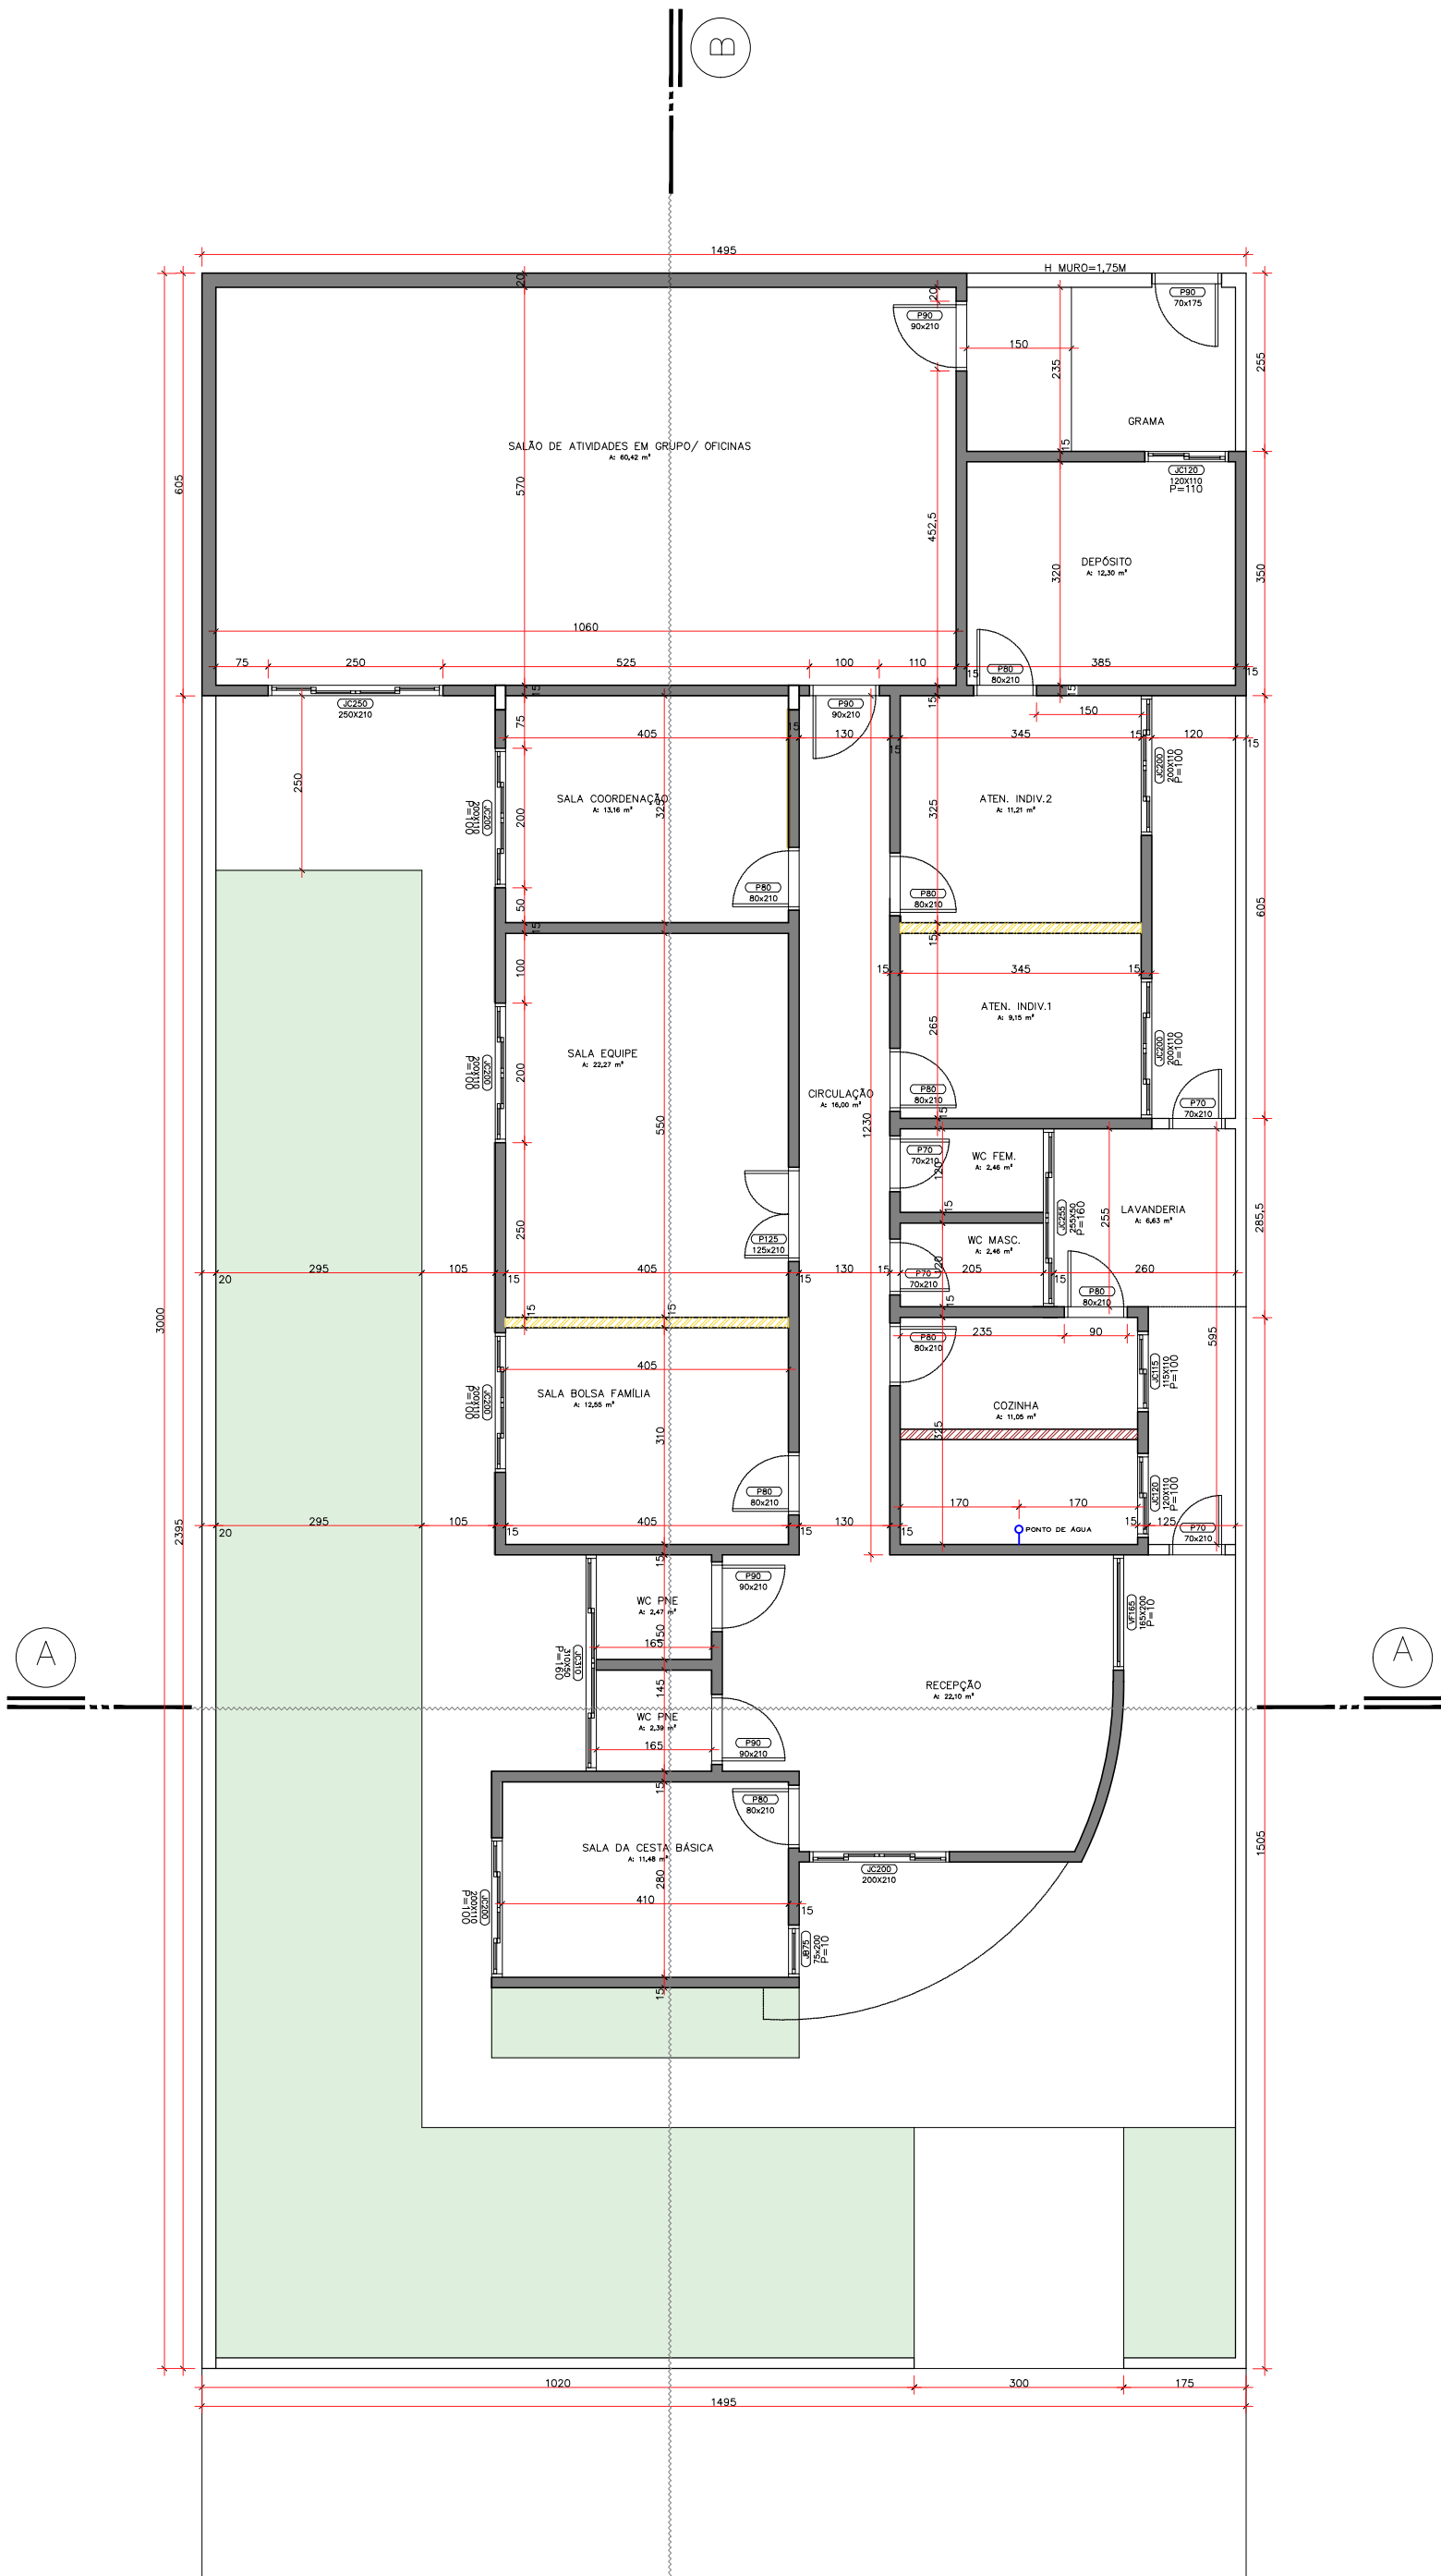

PLANTA BAIXA

Escala: 1/100



PREFEITO MUNICIPAL

PREFEITURA MUNICIPAL DE SÃO LUIZ GONZAGA
ESTADO DO RIO GRANDE DO SUL
SEMPID - SECRETARIA DE PLANEJAMENTO, INOVAÇÃO E
DESENVOLVIMENTO - ENGENHARIA

RESPONSÁVEL TÉCNICO

JOSÉ ANTÔNIO FLACH WERLE

LARISSA MACHRY

CAU 292774-8

PROJETO/SERVIÇO

REFORMA REFORMA E AMPLIAÇÃO CRAS

LOCALIZAÇÃO

AVENIDA SENADOR PINHEIRO MACHADO, nº 4901, RES. CENTENÁRIO,
SÃO LUIZ GONZAGA/RS

DESCRIÇÃO

PLANTA BAIXA

FOLHA

02

DATA

05/05/2026

ÁREA

INDICADA

CONFERÊNCIA

LM

ESCALA

INDICADA

CONJUNTO

02/03