


LEGENDA

- REVESTIMENTO FINAL CBUQ - 3 cm
- REPERFILAGEM DE PMQ - 3 cm
- CALÇAMENTO EXISTENTE
- BASE DO CALÇAMENTO EXISTENTE
- SUB-LEITO EXISTENTE

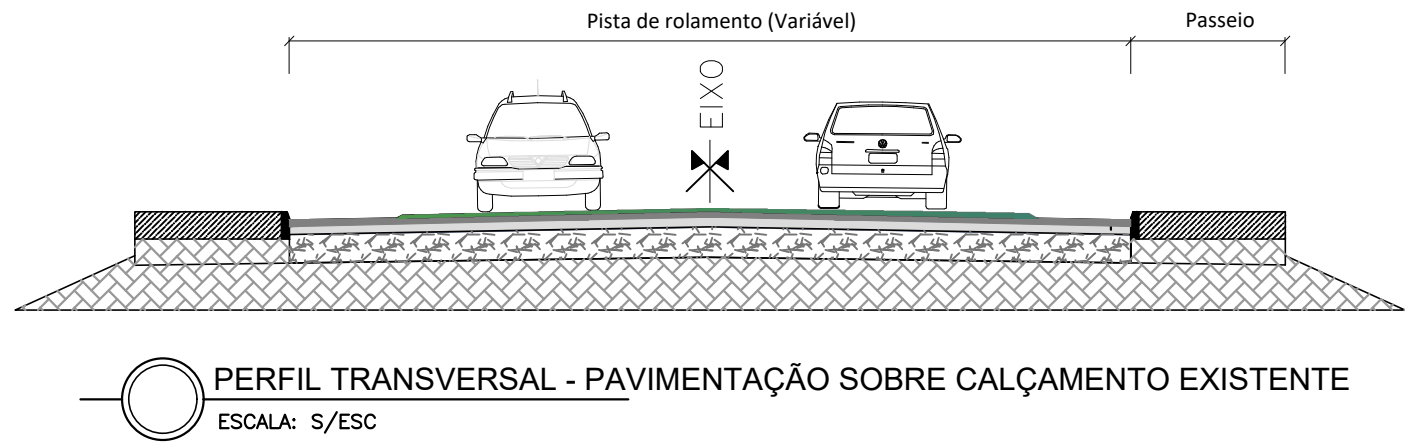


Coordenadas Geográficas – UTM – 21J

Pontos:		
Ponto 1:	X=758377.6656	Y=6897351.8634
Ponto 2:	X=758390.4257	Y=6897359.7488
Ponto 3:	X=758167.0273	Y=6897692.7243
Ponto 4:	X=758167.0273	Y=6897692.7243
Ponto 5:	X=758059.2075	Y=6897876.2325
Ponto 6:	X=758072.2610	Y=6897883.6259
Ponto 7:	X=757931.2662	Y=6898110.7259
Ponto 8:	X=757944.5770	Y=6898117.6413
Ponto 9:	X=757893.6133	Y=6898183.2044
Ponto 10:	X=757907.0256	Y=6898189.9208
Ponto 19:	X=757878.1626	Y=6898247.5587

PLANTA BAIXA PAVIMENTAÇÃO

ESCALA: 1/2000

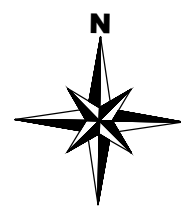

APROVADO

Rodrigo Henrique Puhl
Engenheiro Civil
CREA/RS 209252

Assinado de forma digital por RODRIGO HENRIQUE PUHL:02788614071
Dados: 2026.04.24 08:58:29 -03'00'

PREFEITURA MUNICIPAL DE
GIRUÁ
ESTADO DO RIO GRANDE DO SUL

PROJETO: PAVIMENTAÇÃO ASFÁLTICA SOBRE PEDRAS IRREGULARES

Documento assinado digitalmente

gov.br CLAUDIA EUNICE MAYER DE ALMEIDA
Data: 23/04/2026 16:18:58 -0300
Verifique em <https://validar.dfi.gov.br>

Assinado de forma digital por DARI PAULO PRESTES TABORDA:3096377020
Dados: 2026.04.23 17:59:12 -03'00'

Claudia E. M. de Almeida
Engenheira Civil
CREA/RS 117.078-D

DARI PAULO PRESTES
TABORDA:3096377020
Dados: 2026.04.23 17:59:12 -03'00'

Prefeito Municipal
Dari Paulo Prestes Taborda

ASSUNTO: PROJETO DE PAVIMENTAÇÃO ASFÁLTICA

LOCAL: Avenida Otto Schulz - Área Empresarial Lennart Leimann - Giruá -RS

UNIDADE: Metros

DESENHO: Sandy Deloss

DATA: ABRIL/2026

PRANCHA: N