



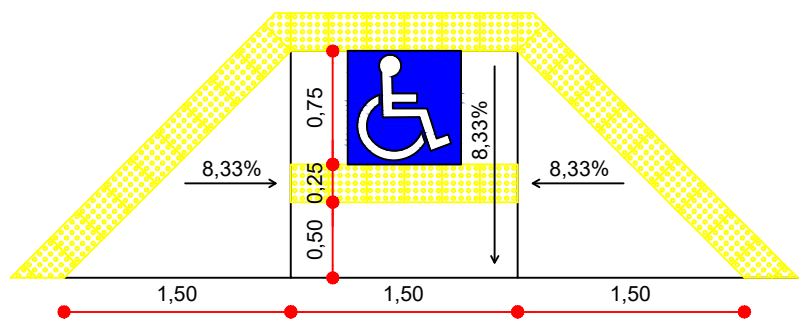


08 DETALHAMENTO RAMPA DE ACESSIBILIDADE

ESC 1/50

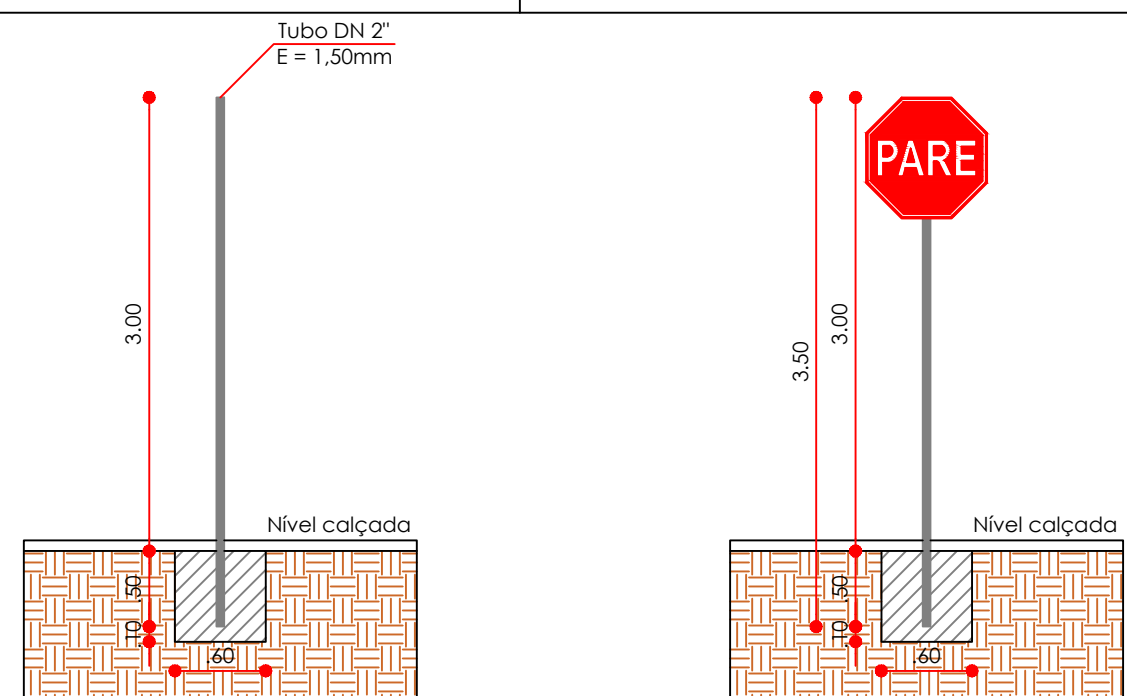



07 DETALHAMENTO SINALIZAÇÃO VERTICAL

ESC 1/50

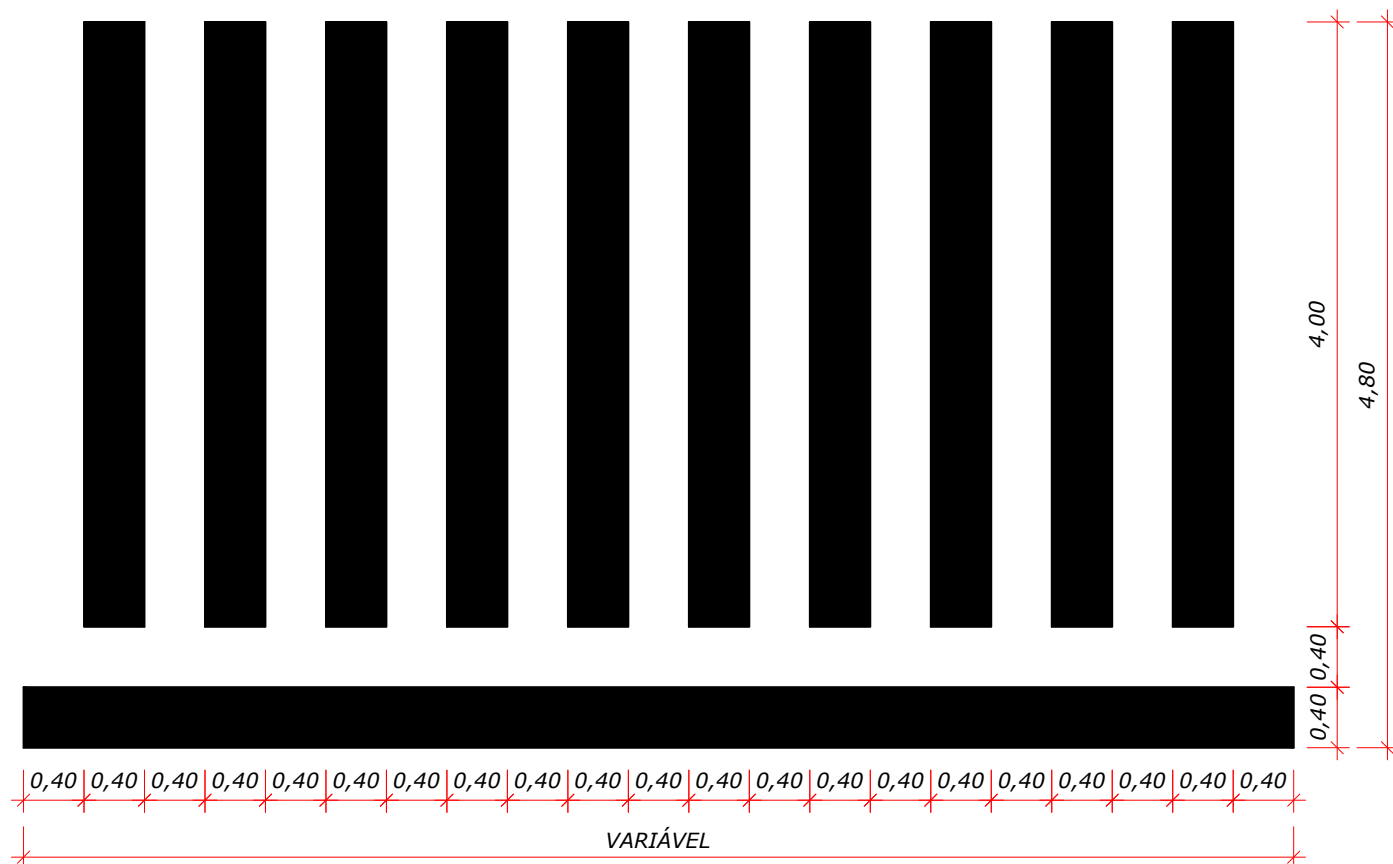

06 DETALHAMENTO FAIXA DE PEDESTRES

esc: 1/50

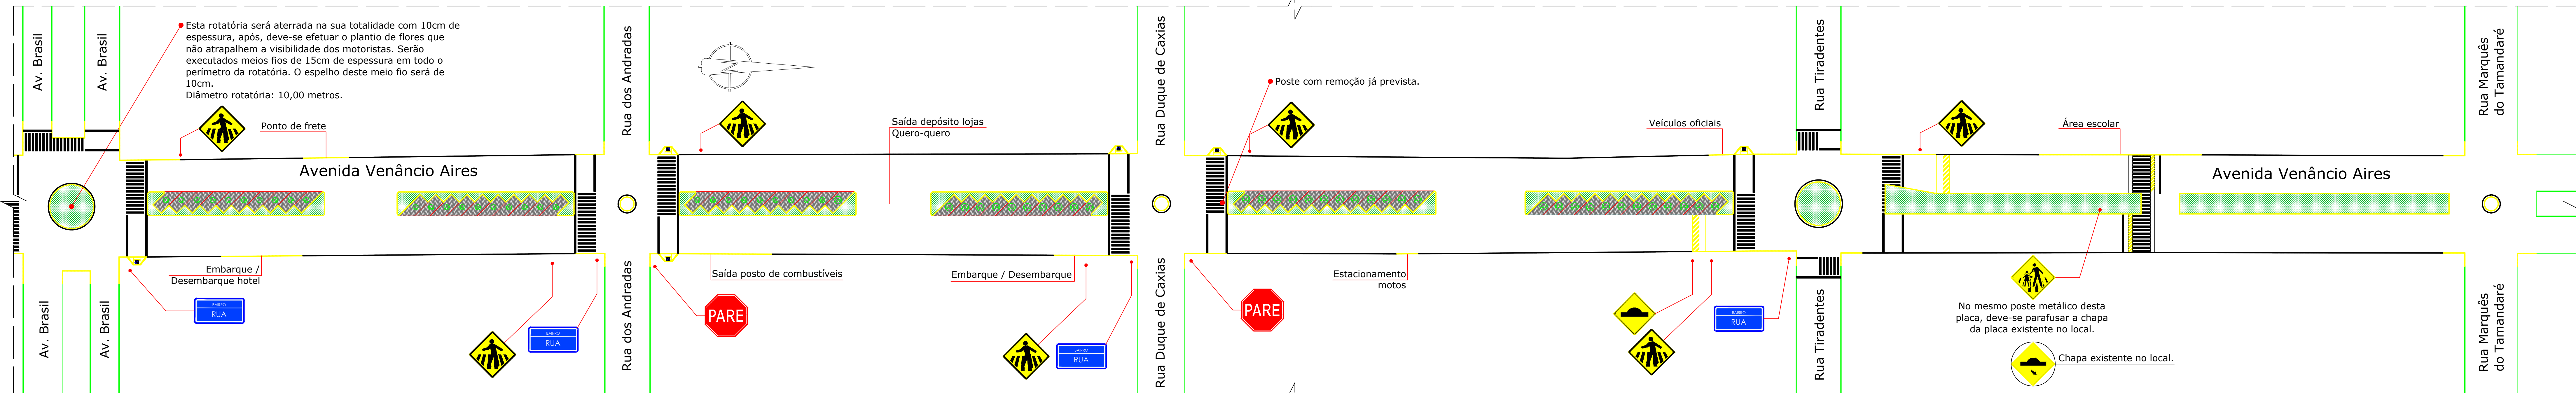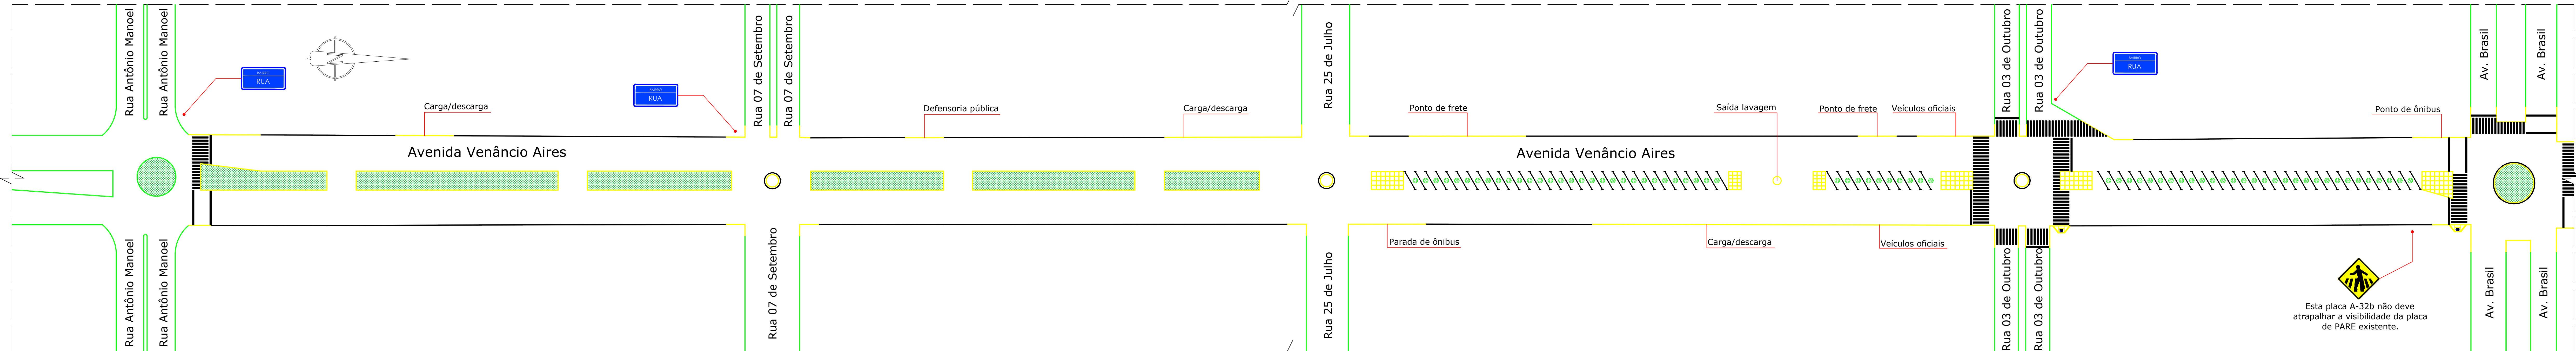

05 PLANTA BAIXA SINALIZAÇÃO

ESCALA 1:500

LEGENDA:

- MEIO FIO PINTADO DE AMARELO.
- MEIO FIO PINTADO DE BRANCO.

TABELA DE QUANTIDADES	
2	PLACA R-1 - PARADA OBRIGATÓRIA
7	PLACAS DE INDICAÇÃO DE LOGRADOURO
1	PLACA A-18 - SALIÊNCIA OU LOMBADA
8	PLACAS A-32b - PASSAGEM SINALIZADA DE PEDESTRES
1	PLACA A-33b - PASSAGEM SINALIZADA DE ESCOLARES
674,42 m2	PINTURA HORIZONTAL BRANCA
85,11 m2	PINTURA HORIZONTAL AMARELA
1.475,67 m	MEIO FIO PINTADO DE BRANCO
2.327,73 m	MEIO FIO PINTADO DE AMARELO

ÁREA TOTAL DE PROJETO: 22.970,97 M2


OBSERVAÇÕES:

- AS SINALIZAÇÕES HORIZONTAIS DE "LOMBADA", "ESCOLA", "DEVAGAR" E "PARE" SERÃO FEITAS PELO DEPARTAMENTO RESPONSÁVEL DA PREFEITURA.

APROVADO

RANIERI LUCIANO DE OLIVEIRA:95607773000
Assinado de forma digital por RANIERI LUCIANO DE OLIVEIRA:956077730000
Dados: 2024.02.15 10:47:45 -03'00'

CHARLES ENDRIGO MAKULIA:00326180001
Assinado de forma digital por CHARLES ENDRIGO MAKULIA:00326180001
Dados: 2024.02.15 10:44:46 -03'00'

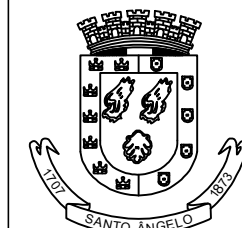

PREFEITURA MUNICIPAL DE SANTO ÂNGELO
Secretaria Municipal de Planejamento
Setor de Projetos

Obra: PAVIMENTAÇÃO ASFÁLTICA - DIVERSAS RUAS DO MUNICÍPIO

Prancha: 02/02

Especificação: Detalhamento sinalização horizontal e vertical - Avenida Venâncio Aires

Área: 22870,97 m²

Escala: Indicada

Responsável Técnico:

Charles E. Makulia
Eng. Civil - CREA/RS nº 151.671

Prefeito Municipal: Jacques G. Barbosa

Chefe Setor de Projetos: Eng. Civil José Carlos Ferraz

Data: Fevereiro/2024