

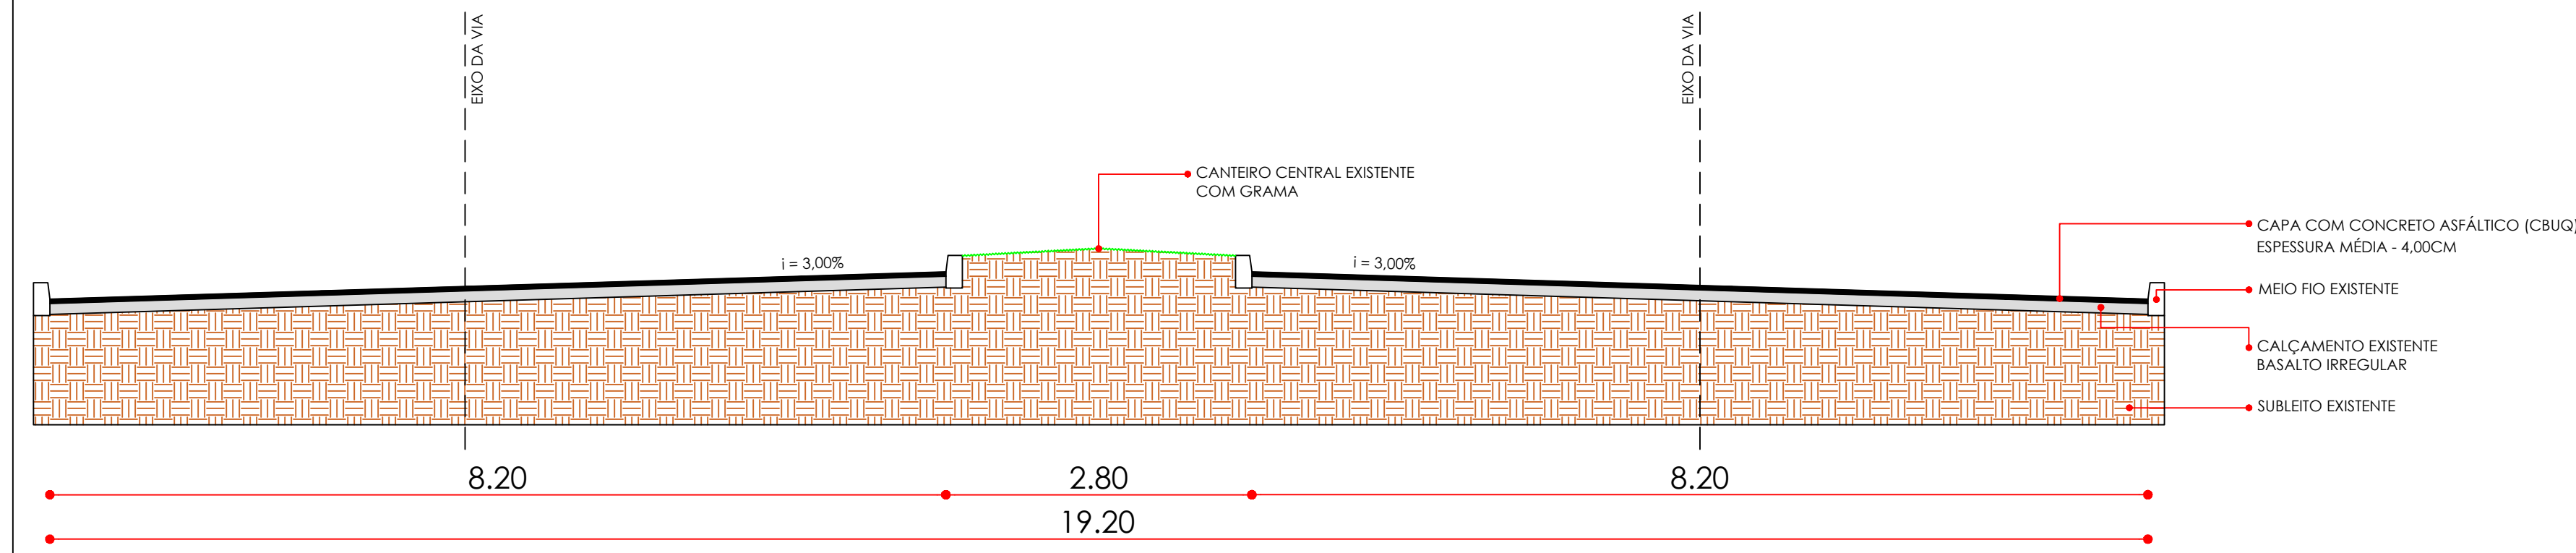
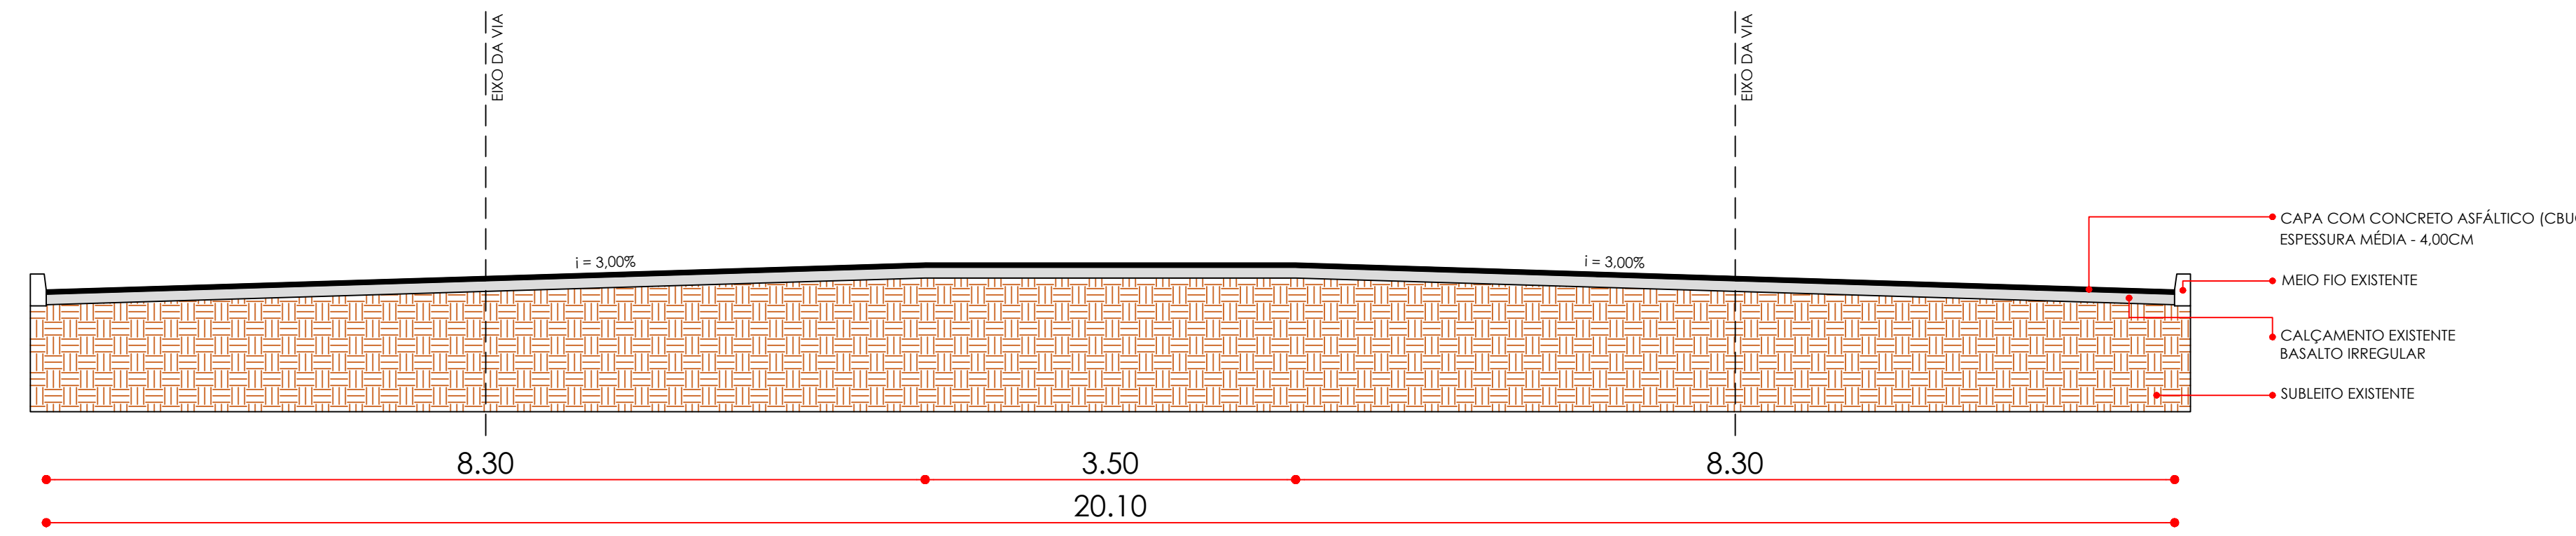


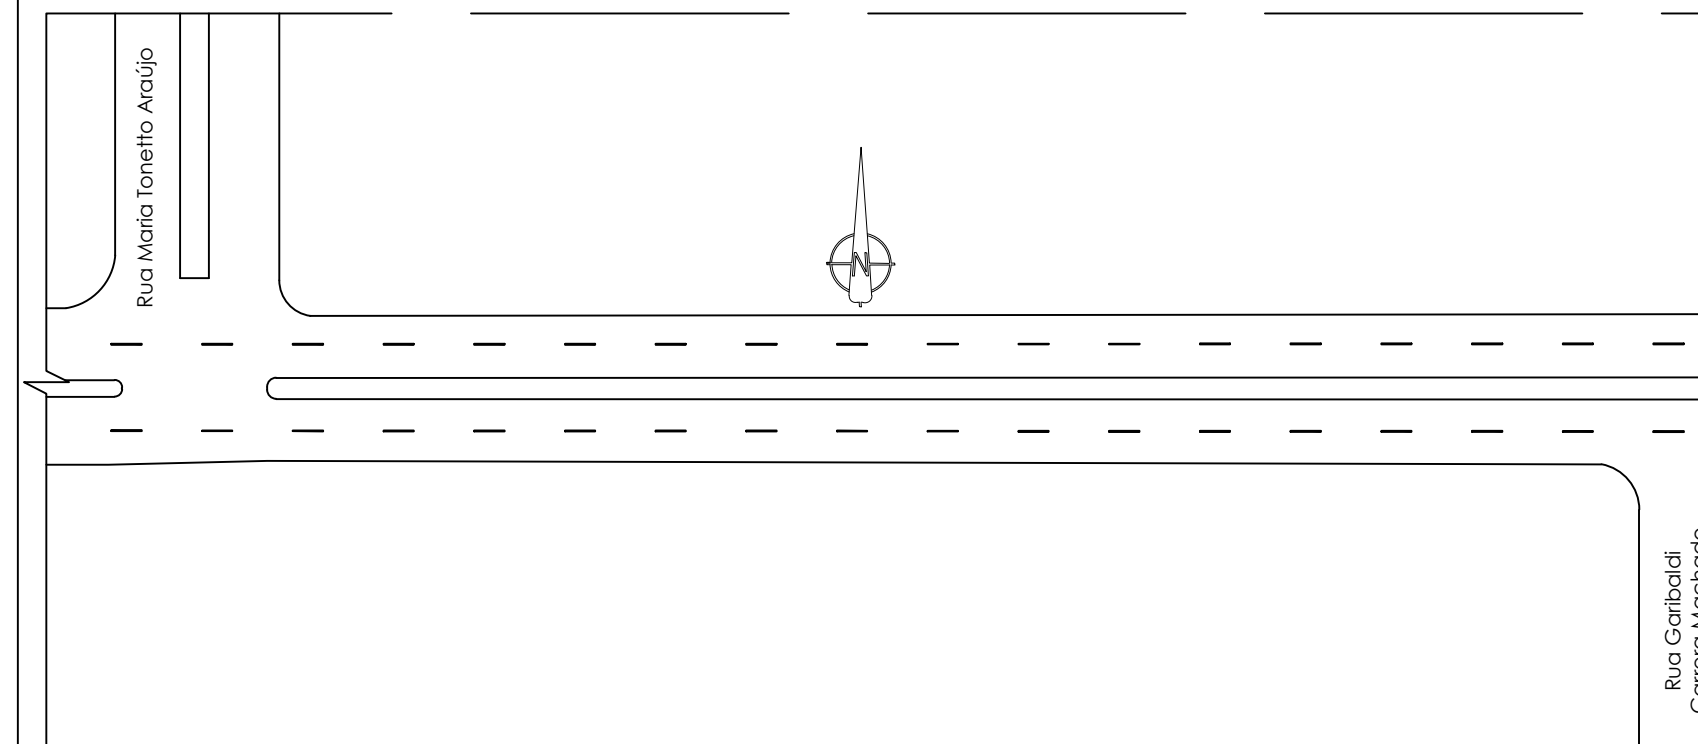

02 CORTE AA'
ESC 1/50

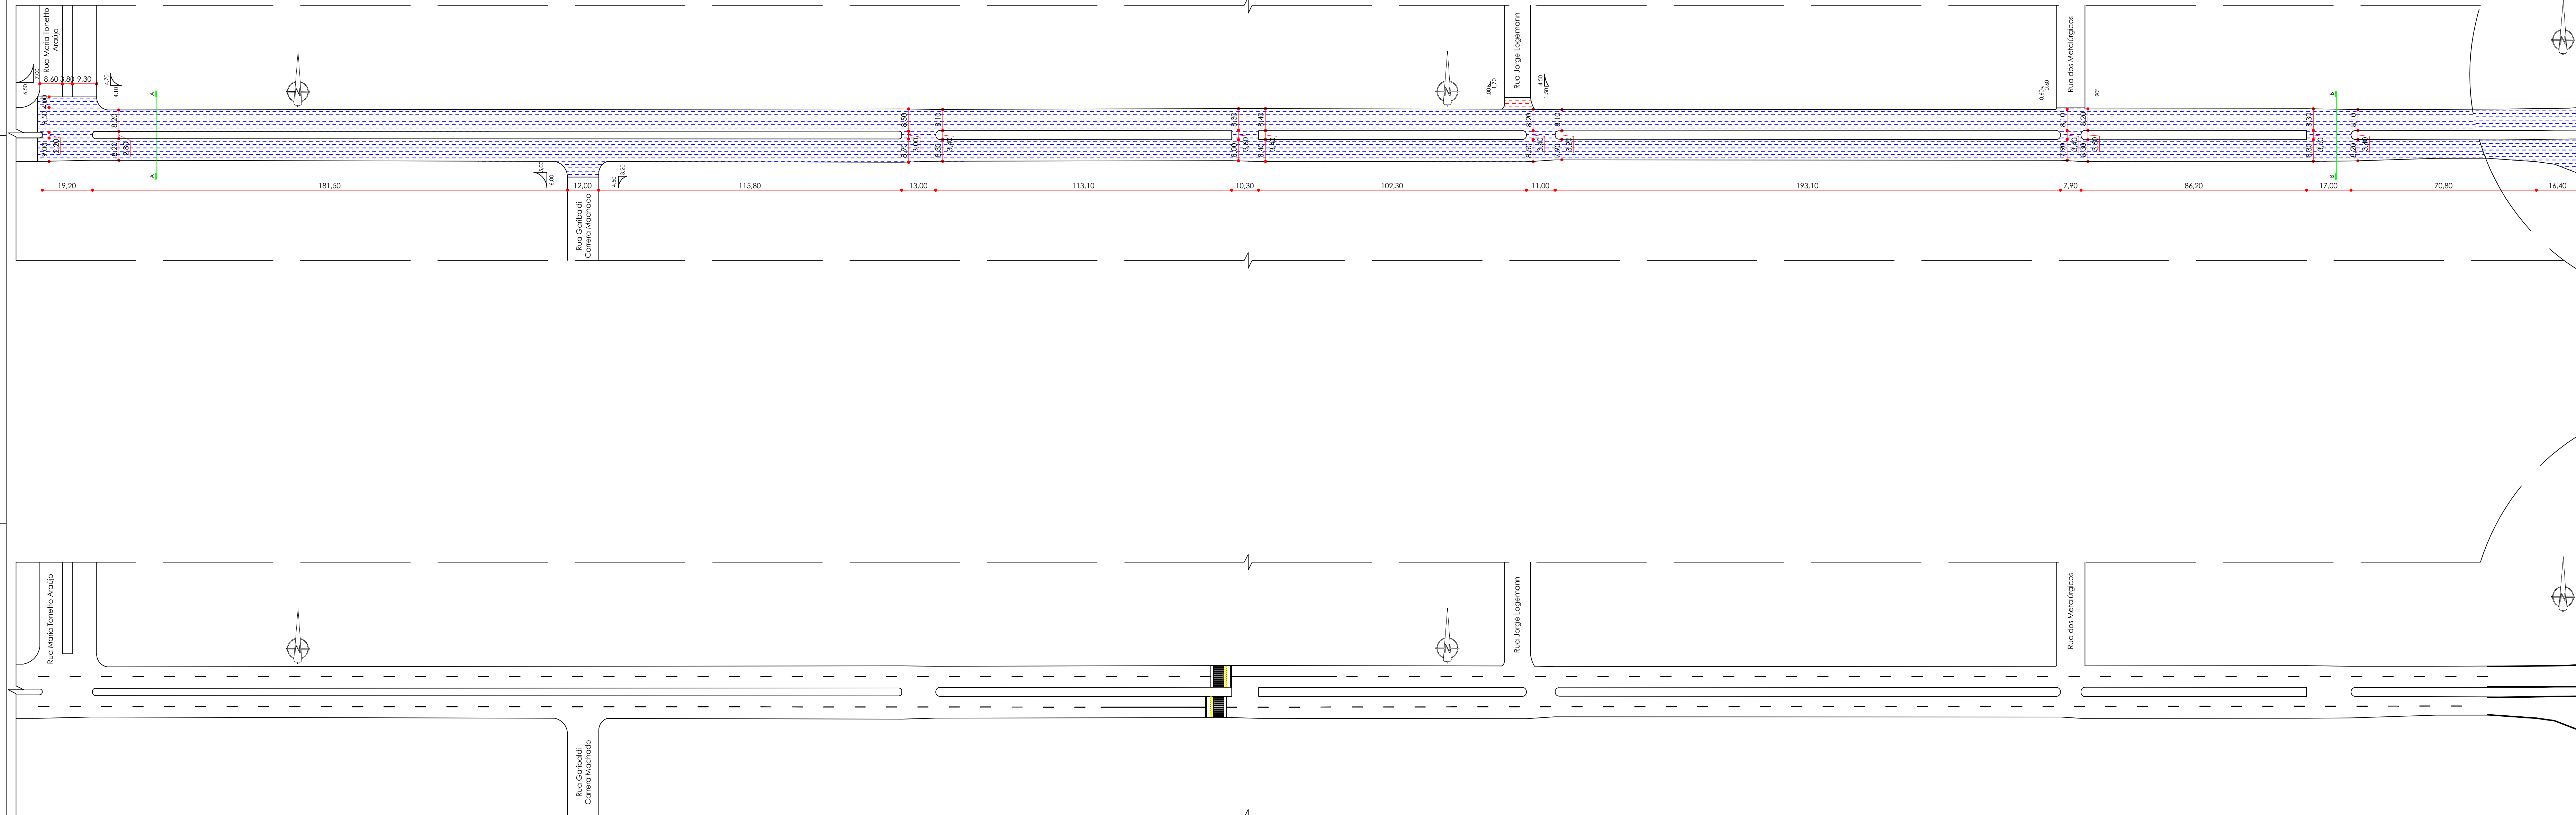

03 CORTE BB'
ESC 1/50

LEGENDA:

01	PLANTA BAIXA	ESCALA 1:1000
02	TRINCHO 01	PAVIMENTO EXISTENTE ASFÁLTICO (DETERIORADO)
03	EXECUÇÃO	4.00CM DE PREGAÇA: 17.897.40 M2
04	EXECUÇÃO	4.00CM DE CAPA COM CONCRETO ASFÁLTICO - CBAQ (ESPESURA MÉDIA): 17.897.40 M2
05	TRINCHO 02	PAVIMENTO EXISTENTE: CALÇAMENTO COM PEDRAS IRREGULARES
06	EXECUÇÃO	4.00CM DE CAPA COM CONCRETO ASFÁLTICO - CBAQ (ESPESURA MÉDIA): 4.00 M2
07	ÁREA TOTAL DE PROJETO:	17.945.05 M2

05 PLANTA BAIXA
SINALIZAÇÃO
ESCALA 1:1000


TABELA DE QUANTIDADES

117.31 M2	ÁREA PINTURA BRANCA (FAIXA DE PEDESTRES + LINHA DE BORDO TRINCHO)
4.00 M2	ÁREA PINTURA AMARELA (FAIXA DE PEDESTRES)
1845.94 M	TRINCHO DE VIA

ÁREA TOTAL DE PROJETO: 17.945.05 M2


OBSERVAÇÕES:

- A LARGURA DA FAIXA DE RETENÇÃO (BRANCA) É DE 30 CM.
- A LARGURA DA LINHA DE BORDO DA VIA É DE 10 CM.
- AS SINALIZAÇÕES HORIZONTAIS DE "LOMBADA", "ESCOLA", "DEVIACÃO" E "PARA" SÃO REAIS PELO DEPARTAMENTO RESPONSÁVEL DA PREFEITURA.

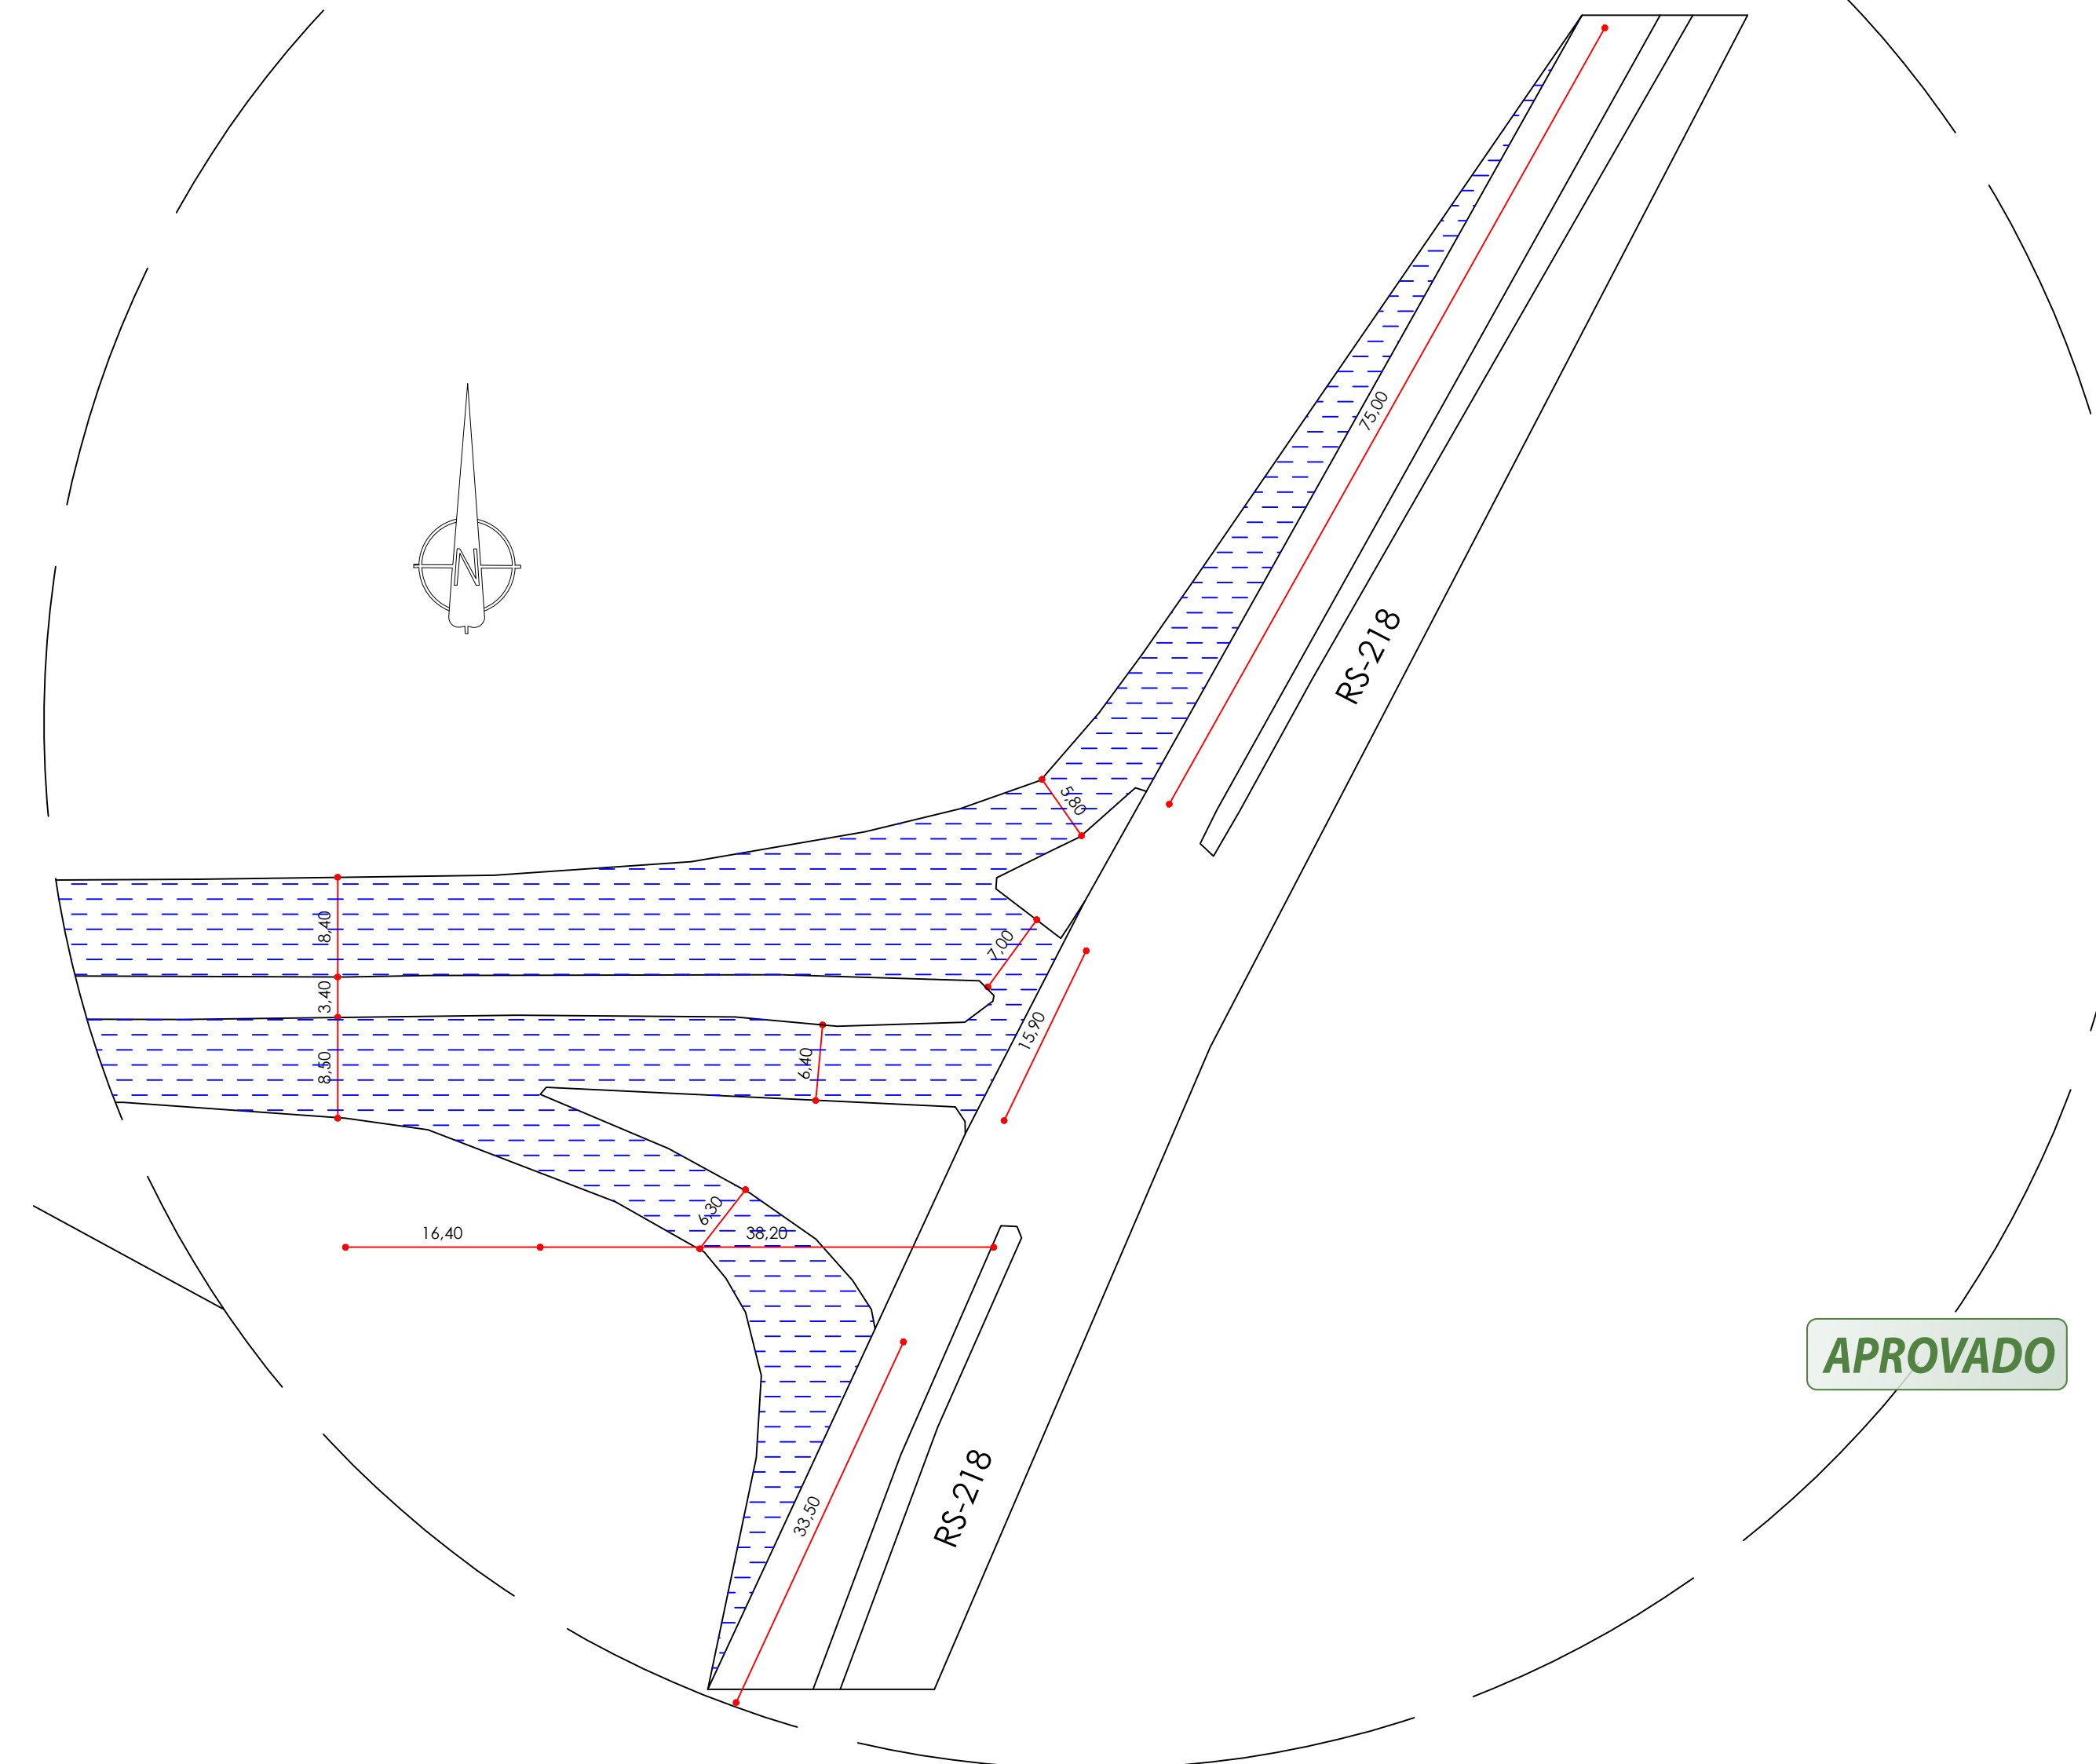

APROVADO

04 PLANTA BAIXA TREVO
ESCALA 1:500

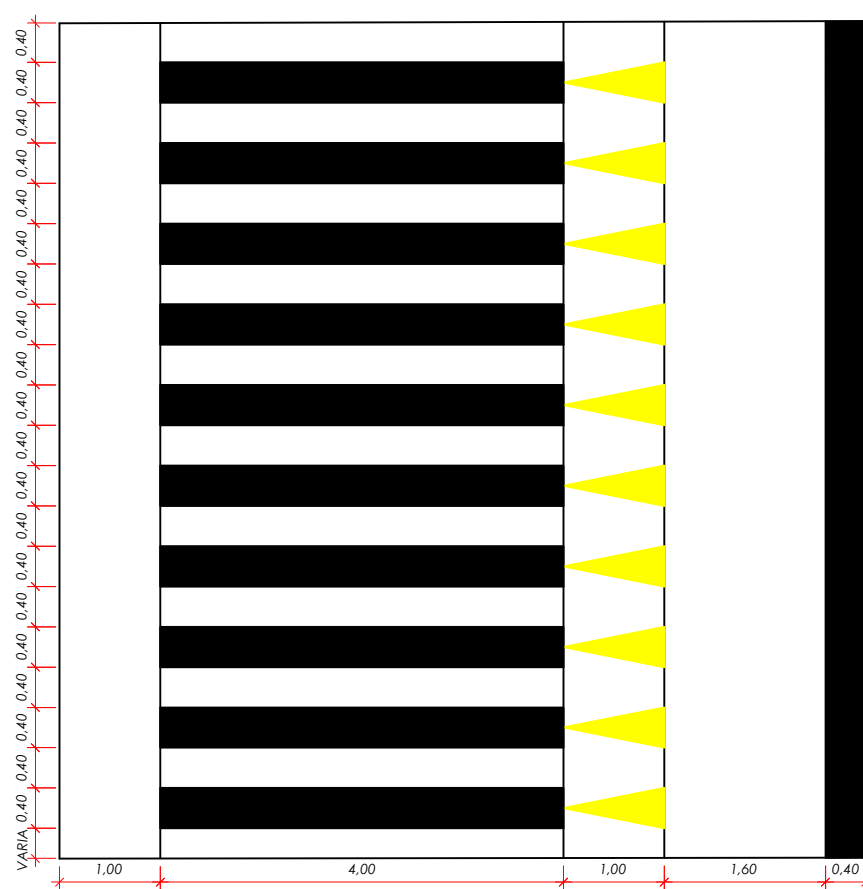

06 DETALHAMENTO LOMBADA ELEVADA
ESC 1/75

PREFEITURA MUNICIPAL DE SANTO ÂNGELO
Secretaria Municipal de Planejamento
Setor de Projetos

Obra: PAVIMENTAÇÃO ASFÁLTICA - DIVERSAS RUAS DO MUNICÍPIO (LOTE B - 2024)	Prancha: 04/22
Especificação: Detalhamento pavimentação asfáltica - Avenida Salgado Filho	Área: 17945,05 m²
Responsável Técnico:	Charles E. Makulla Eng. Civil - CREA/RS nº 151.671
Profeto Municipal: Jacques G. Barbosa	Chefe Setor de Projetos: Eng. Civil José Carlos Ferraz
	Data: Fevereiro/2024