




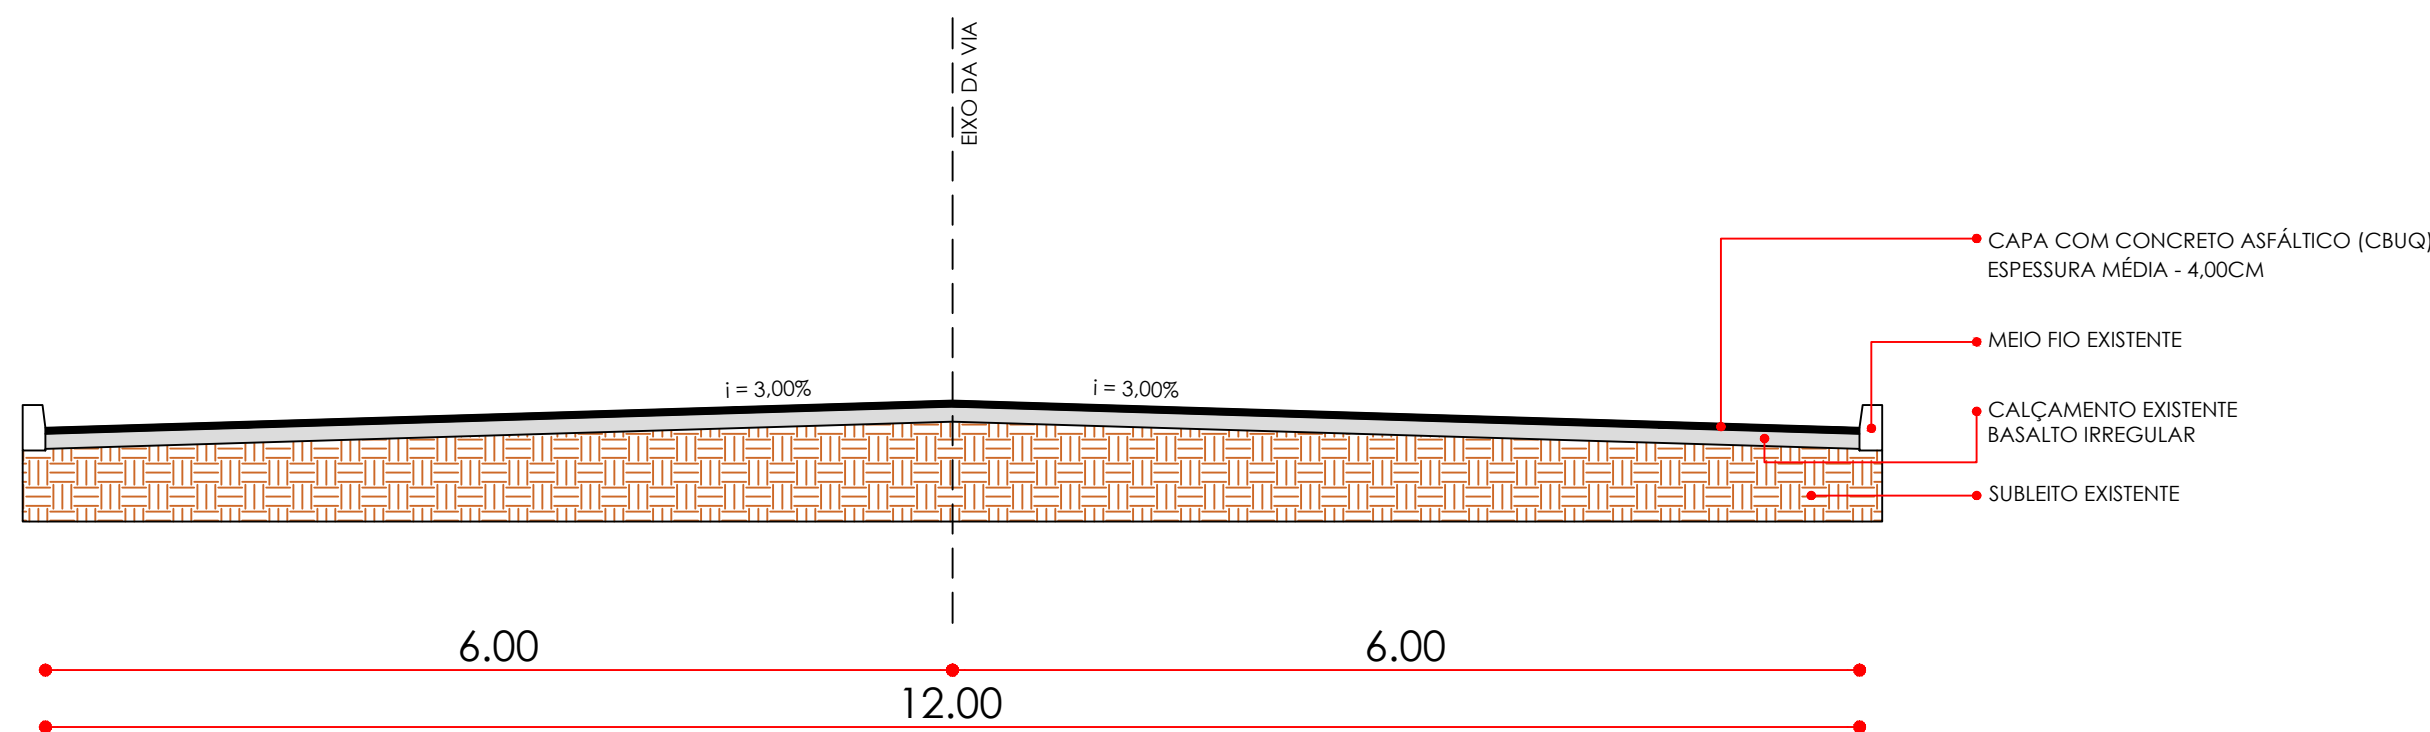


02 CORTE AA'  
ESC 1/50

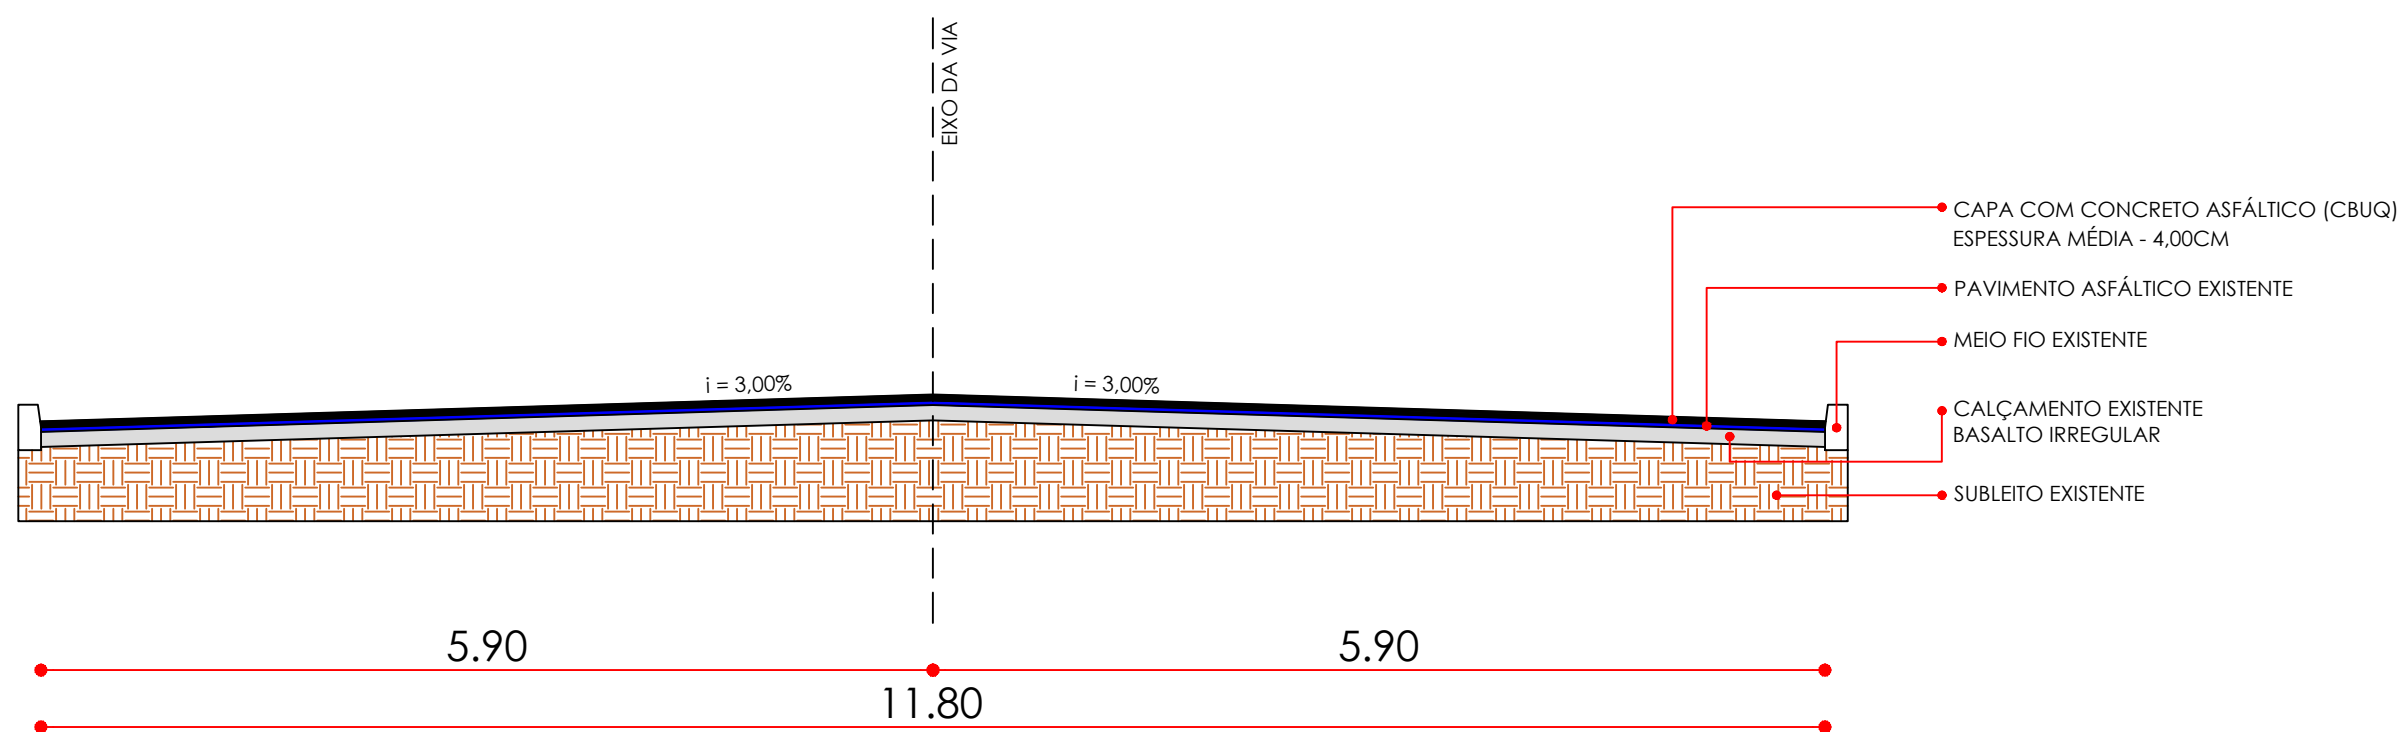

03 CORTE BB'  
ESC 1/50

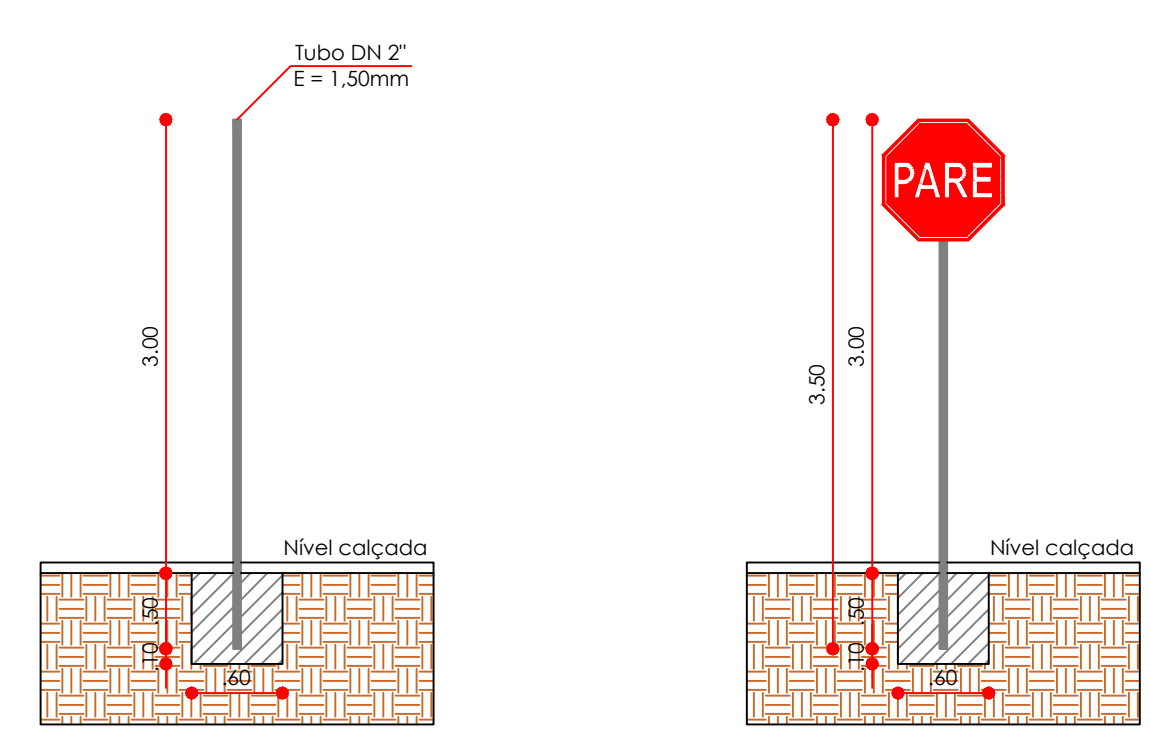

05 DETALHAMENTO SINALIZAÇÃO VERTICAL  
ESC 1/50

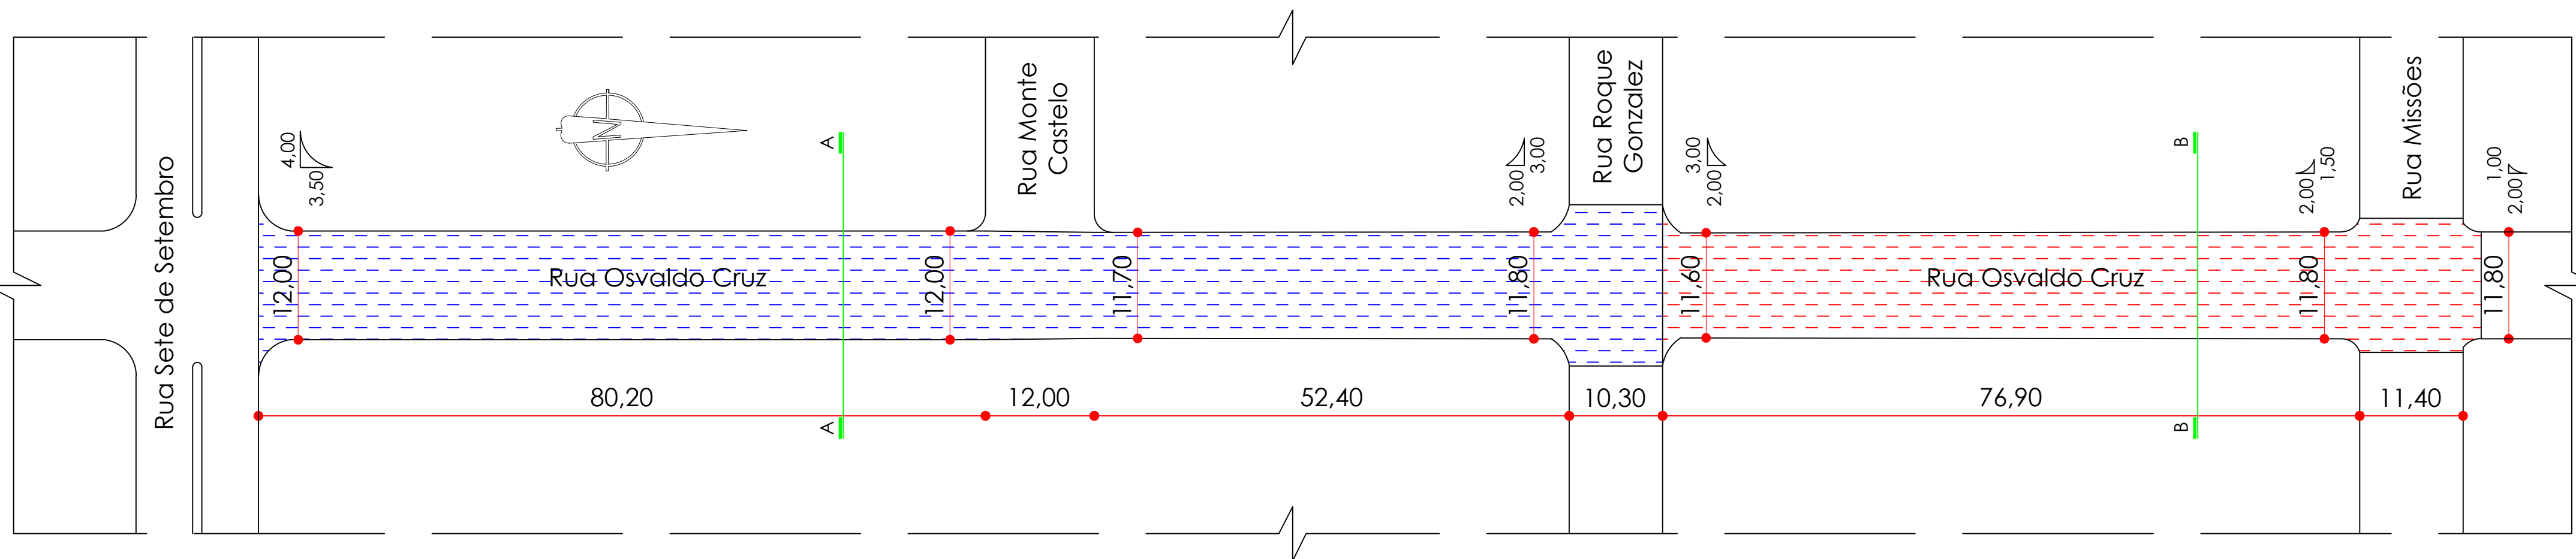


01 PLANTA BAIXA  
ESCALA 1:500

LEGENDA:

|  |   |
|--|---|
|  | <b>TRECHO 01</b><br>PAVIMENTO EXISTENTE: ASFÁLTICO (DETERIORADO)<br><b>EXECUÇÃO:</b><br>4,00CM DE FRESAGEM: 1.914,49 M2<br>4,00CM DE CAPA COM CONCRETO ASFÁLTICO - CBUQ (ESPESSURA MÉDIA): 1.914,49 M2 |
|  | <b>TRECHO 02</b><br>PAVIMENTO EXISTENTE: ASFÁLTICO (EM BOM ESTADO DE CONSERVAÇÃO)<br><b>EXECUÇÃO:</b><br>4,00CM DE CAPA COM CONCRETO ASFÁLTICO - CBUQ (ESPESSURA MÉDIA): 1.099,00 M2                   |

ÁREA TOTAL DE PROJETO: 3.013,49 M2

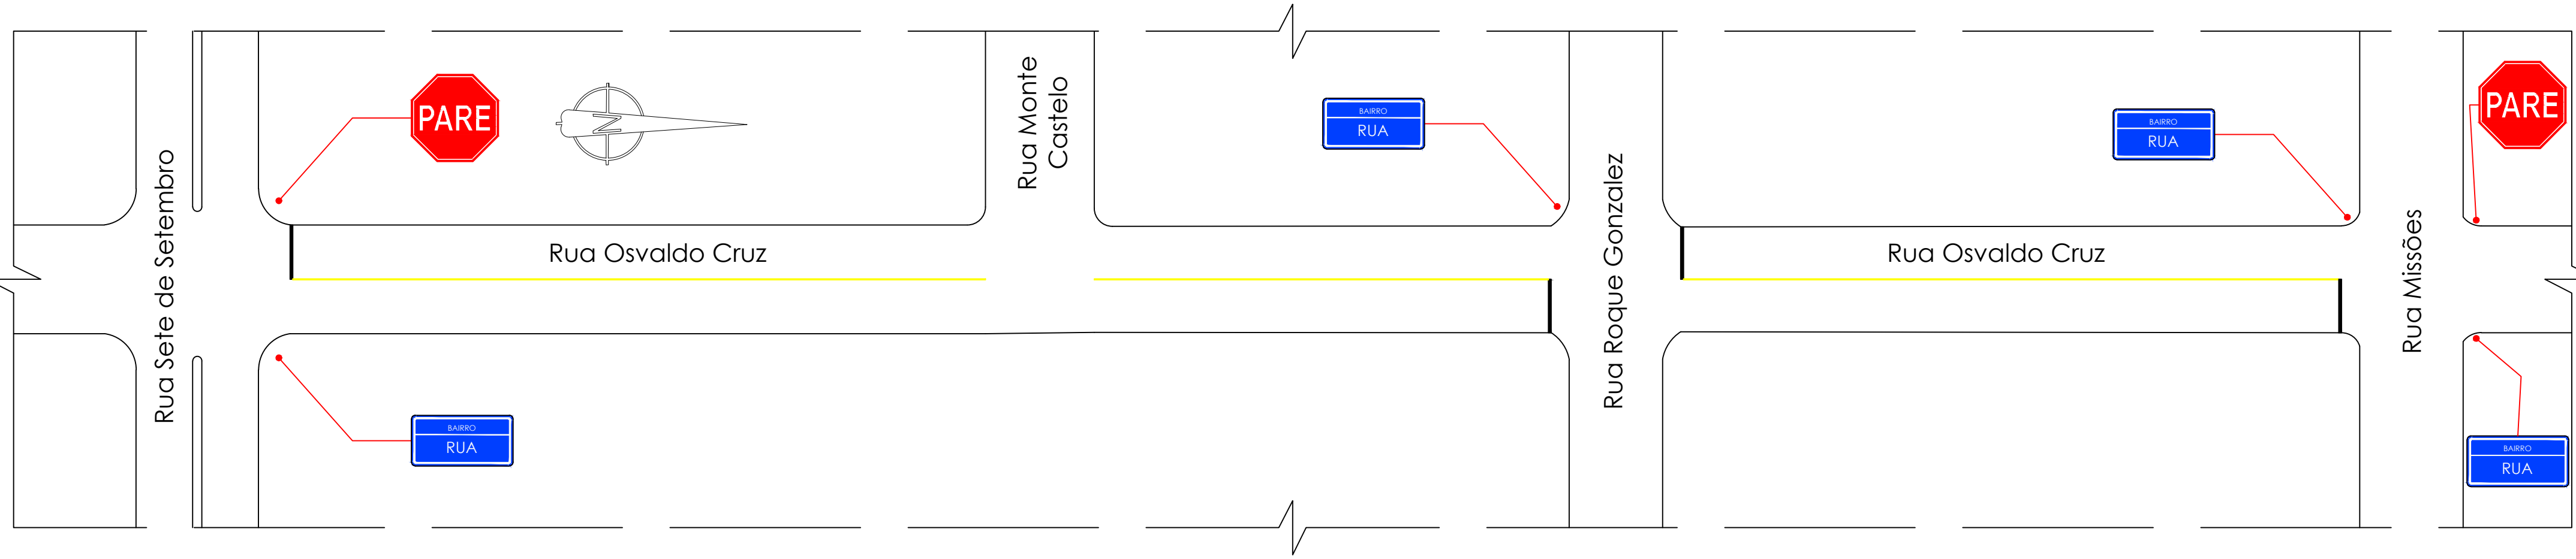

04 PLANTA BAIXA  
SINALIZAÇÃO  
ESCALA 1:500

| TABELA DE QUANTIDADES |                                                 |
|-----------------------|-------------------------------------------------|
| 198,80m               | PINTURA AMARELA (EIXO DE VIA) - 12CM DE LARGURA |
| 7,08 m2               | ÁREA PINTURA BRANCA (FAIXA DE RETENÇÃO)         |
| 2                     | PLACAS R-1 - PARADA OBRIGATÓRIA                 |
| 4                     | PLACAS DE INDICAÇÃO DE LOGRADOURO               |

ÁREA TOTAL DE PROJETO: 3.013,49 M2

- OBSERVAÇÕES:
- A LARGURA DA FAIXA DE RETENÇÃO (BRANCA) É DE 30 CM.
  - A LARGURA DA LINHA DE EIXO DE VIA É DE 12CM.
  - AS SINALIZAÇÕES HORIZONTAIS DE "LOMBADA", "ESCOLA", "DEVAGAR" E "PARE" SERÃO FEITAS PELO DEPARTAMENTO RESPONSÁVEL DA PREFEITURA.

APROVADO

**PREFEITURA MUNICIPAL DE SANTO ÂNGELO**  
Secretaria Municipal de Planejamento  
Setor de Projetos

|                                                                            |                                                        |
|----------------------------------------------------------------------------|--------------------------------------------------------|
| Obra: PAVIMENTAÇÃO ASFÁLTICA - DIVERSAS RUAS DO MUNICÍPIO (LOTE B - 2024)  | Prancha: 06/22                                         |
| Especificação: Detalhamento pavimentação asfáltica - Rua Osvaldo Cruz      | Área: 3013,49 m²                                       |
| Responsável Técnico: Charles E. Makulia<br>Eng. Civil - CREA/RS nº 151.671 | Escala: Indicada                                       |
| Prefeito Municipal: Jacques G. Barbosa                                     | Chefe Setor de Projetos: Eng. Civil José Carlos Ferraz |
| Data: Fevereiro/2024                                                       |                                                        |