



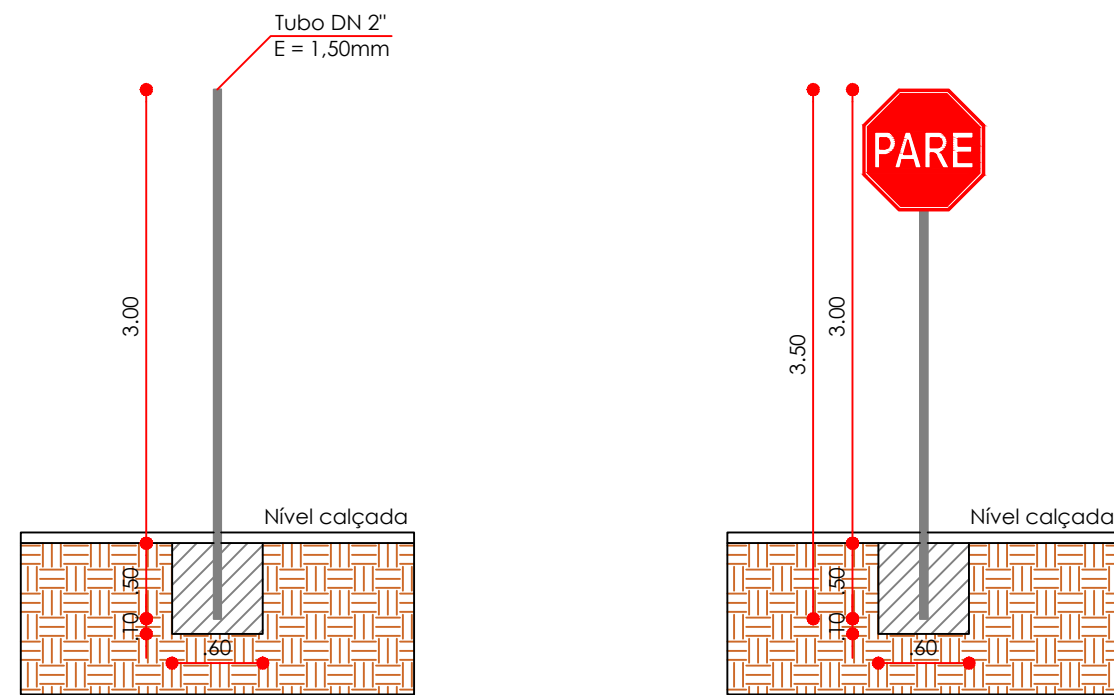

OBS.: Detalhamento válido para todas as placas, inclusive de denominação de logradouro.
Conforme item "PLACA RUA" da planilha de composições, na placa de identificação de logradouro, serão utilizadas duas chapas de aço para identificação das ruas que se interseccionam.


05 DETALHAMENTO SINALIZAÇÃO VERTICAL

ESC 1/50

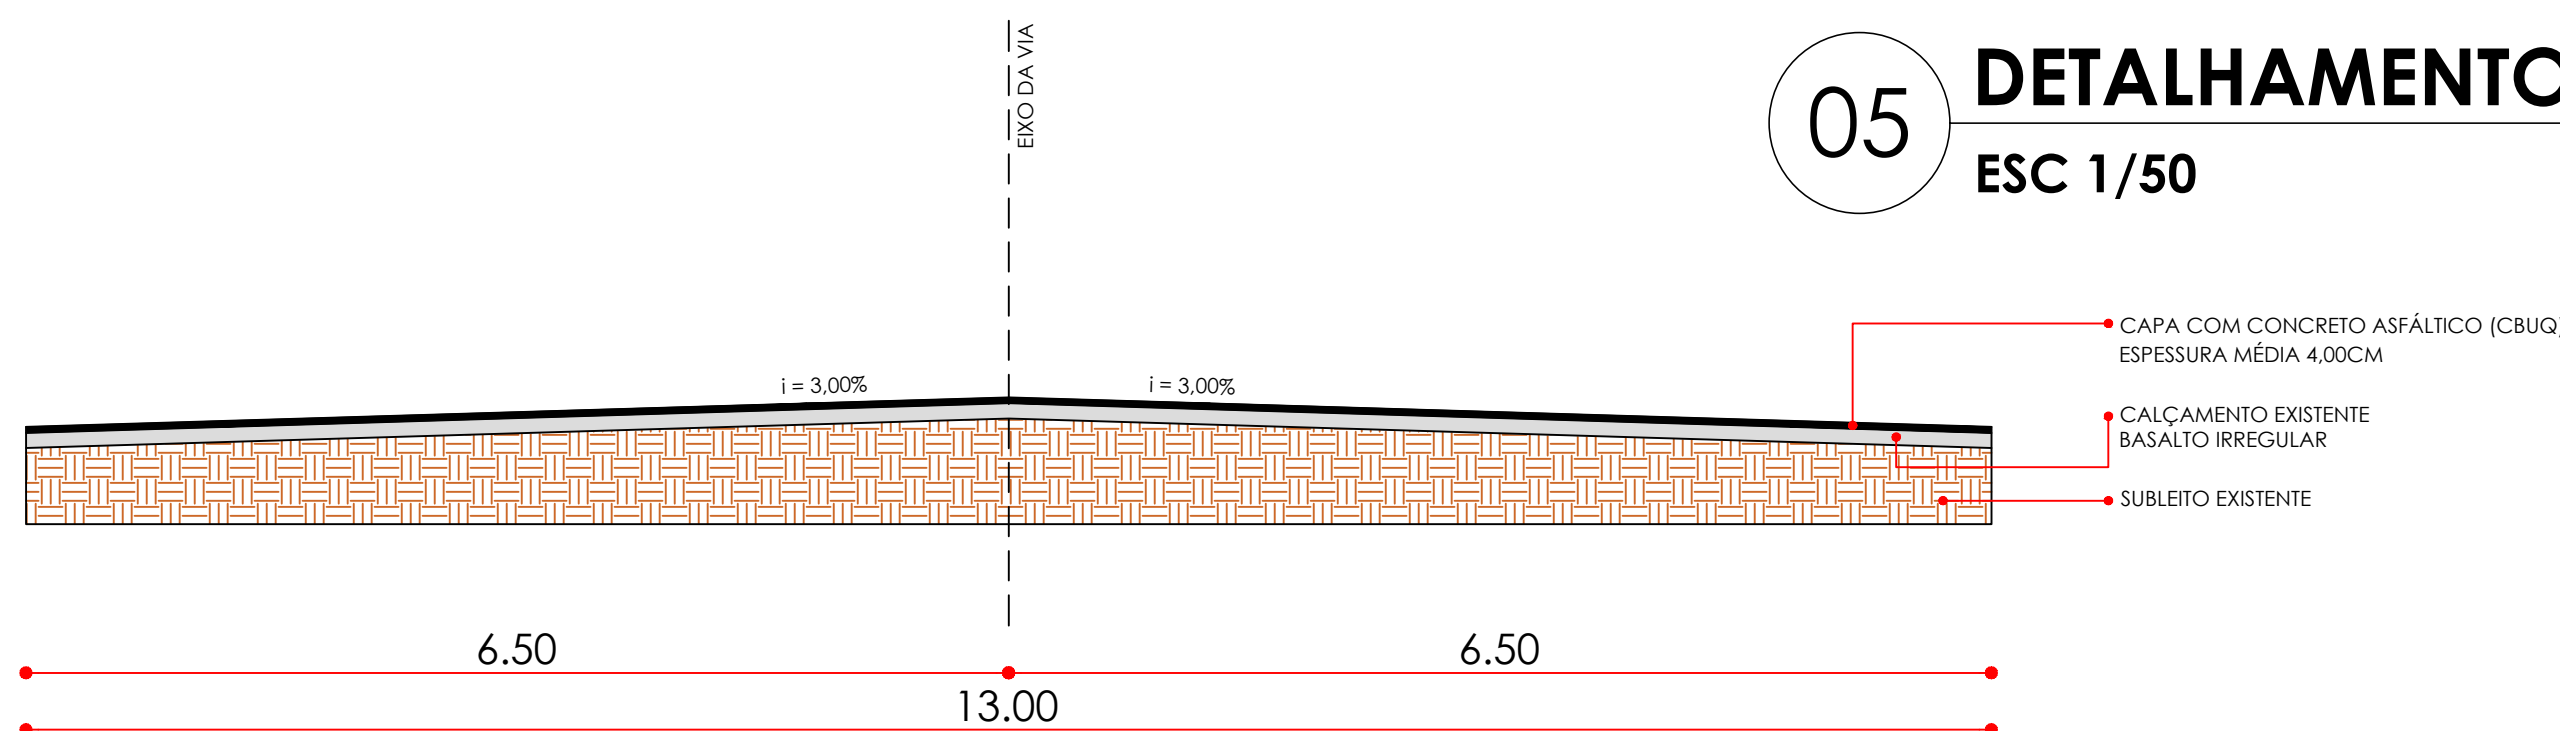

02 CORTE AA'


ESC 1/50

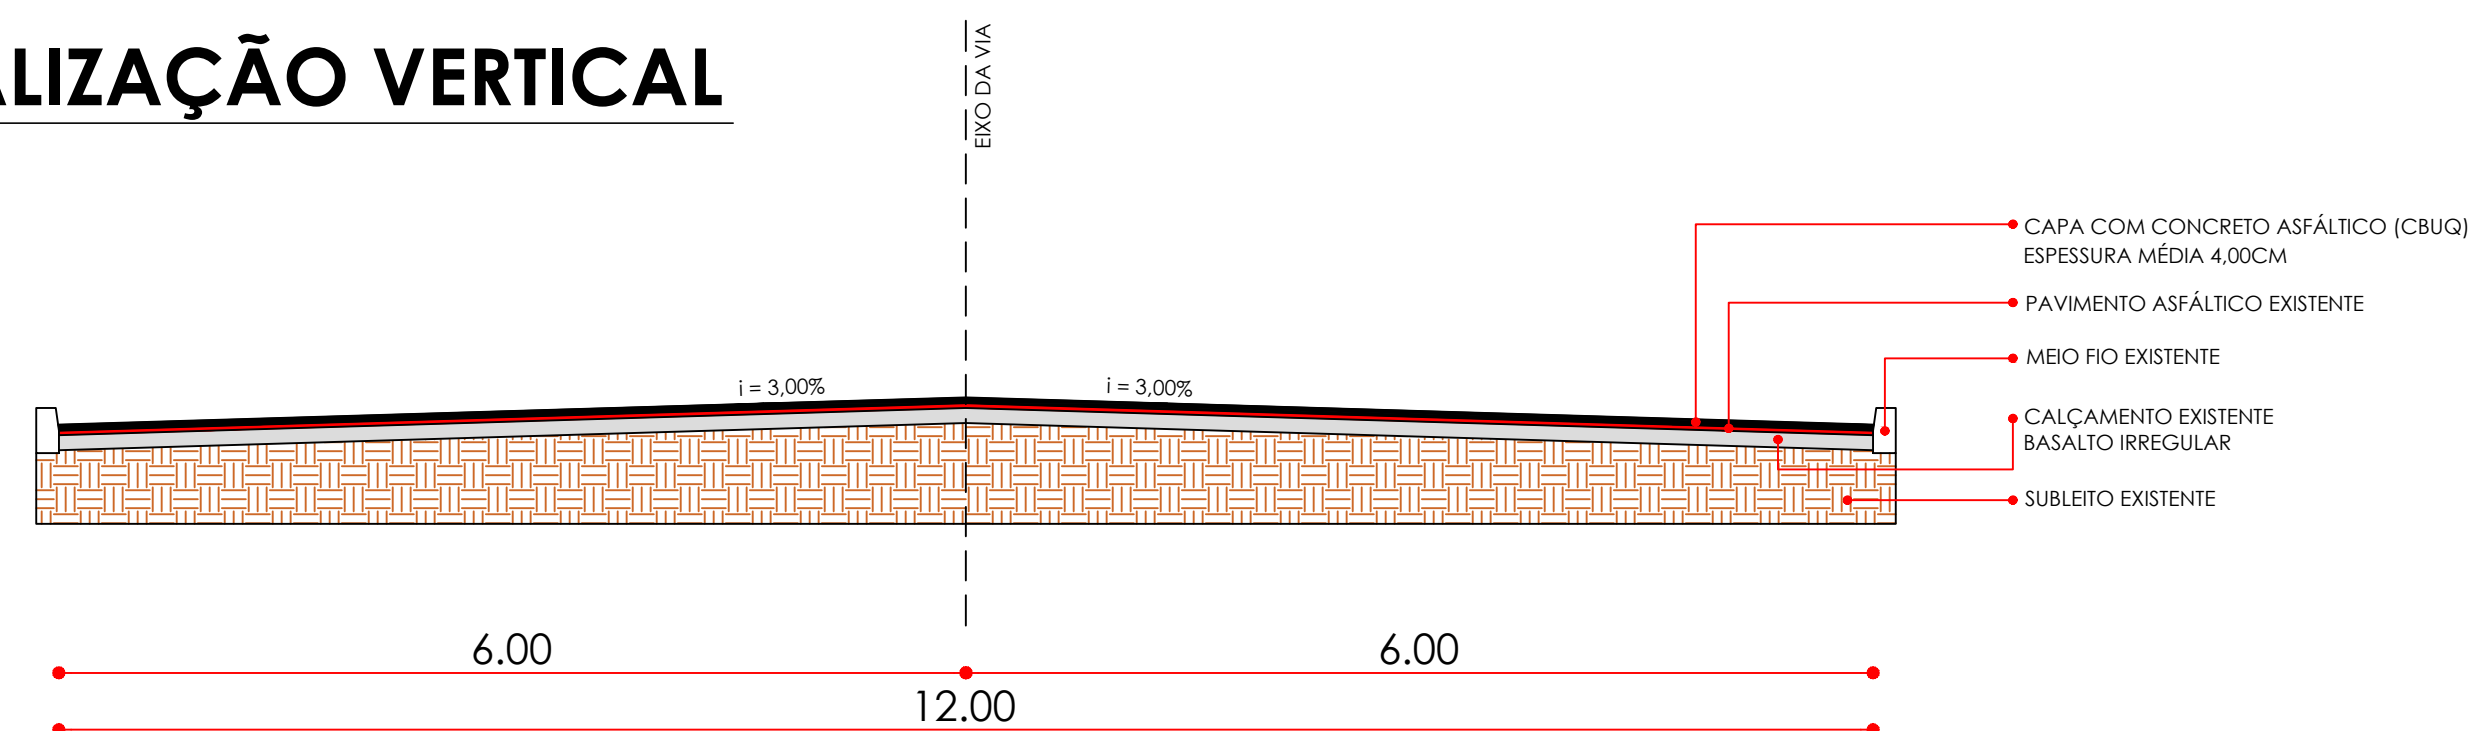

03 CORTE BB'

ESC 1/50

LEGENDA:

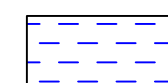

TRECHO 01


PAVIMENTO EXISTENTE: ASFÁLTICO (DETERIORADO)

EXECUÇÃO:

4,00CM DE FRESAGEM: 182,00 M2

4,00CM DE CAPA COM CONCRETO ASFÁLTICO -

CBUQ (ESPESSURA MÉDIA): 182,00 M2

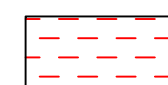

TRECHO 02

PAVIMENTO EXISTENTE: ASFÁLTICO (DETERIORADO)

EXECUÇÃO:

4,00CM DE CAPA COM CONCRETO ASFÁLTICO -

CBUQ (ESPESSURA MÉDIA): 1.283,07 M2

ÁREA TOTAL DE PROJETO: 1.465,07 M2

01 PLANTA BAIXA

ESCALA 1:500

01

04 PLANTA BAIXA

SINALIZAÇÃO

ESCALA 1:500

04


TABELA DE QUANTIDADES	
99,40m	PINTURA AMARELA (EIXO DE VIA) - 12CM DE LARGURA
3,62 m2	ÁREA PINTURA BRANCA (FAIXA DE RETENÇÃO)
2	PLACAS R-1 - PARADA OBRIGATÓRIA
3	PLACAS DE INDICAÇÃO DE LOGRADOURO

ÁREA TOTAL DE PROJETO: 1.465,07 M2

OBSERVAÇÕES:

- A LARGURA DA FAIXA DE RETENÇÃO (BRANCA) É DE 30 CM.
- A LARGURA DA LINHA DE EIXO DE VIA É DE 12CM.
- AS SINALIZAÇÕES HORIZONTAIS DE "LOMBADA", "ESCOLA", "DEVAGAR" E "PARE" SERÃO FEITAS PELO DEPARTAMENTO RESPONSÁVEL DA PREFEITURA.

APROVADO

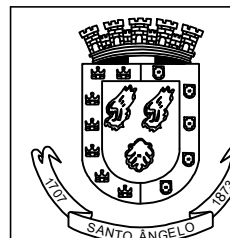

PREFEITURA MUNICIPAL DE SANTO ÂNGELO

Secretaria Municipal de Planejamento

Setor de Projetos

Obra: PAVIMENTAÇÃO ASFÁLTICA - DIVERSAS RUAS DO MUNICÍPIO (LOTE B - 2024)

Prancha: 08/22

Especificação: Detalhamento pavimentação asfáltica - Rua dos Andradas - trecho 01

Área: 1465,07 m²

Escala: Indicada

Responsável Técnico:

Charles E. Makulla
Eng. Civil - CREA/RS n° 151.671

Prefeito Municipal: Jacques G. Barbosa

Chefe Setor de Projetos: Eng. Civil José Carlos Ferraz

Data: Fevereiro/2024