


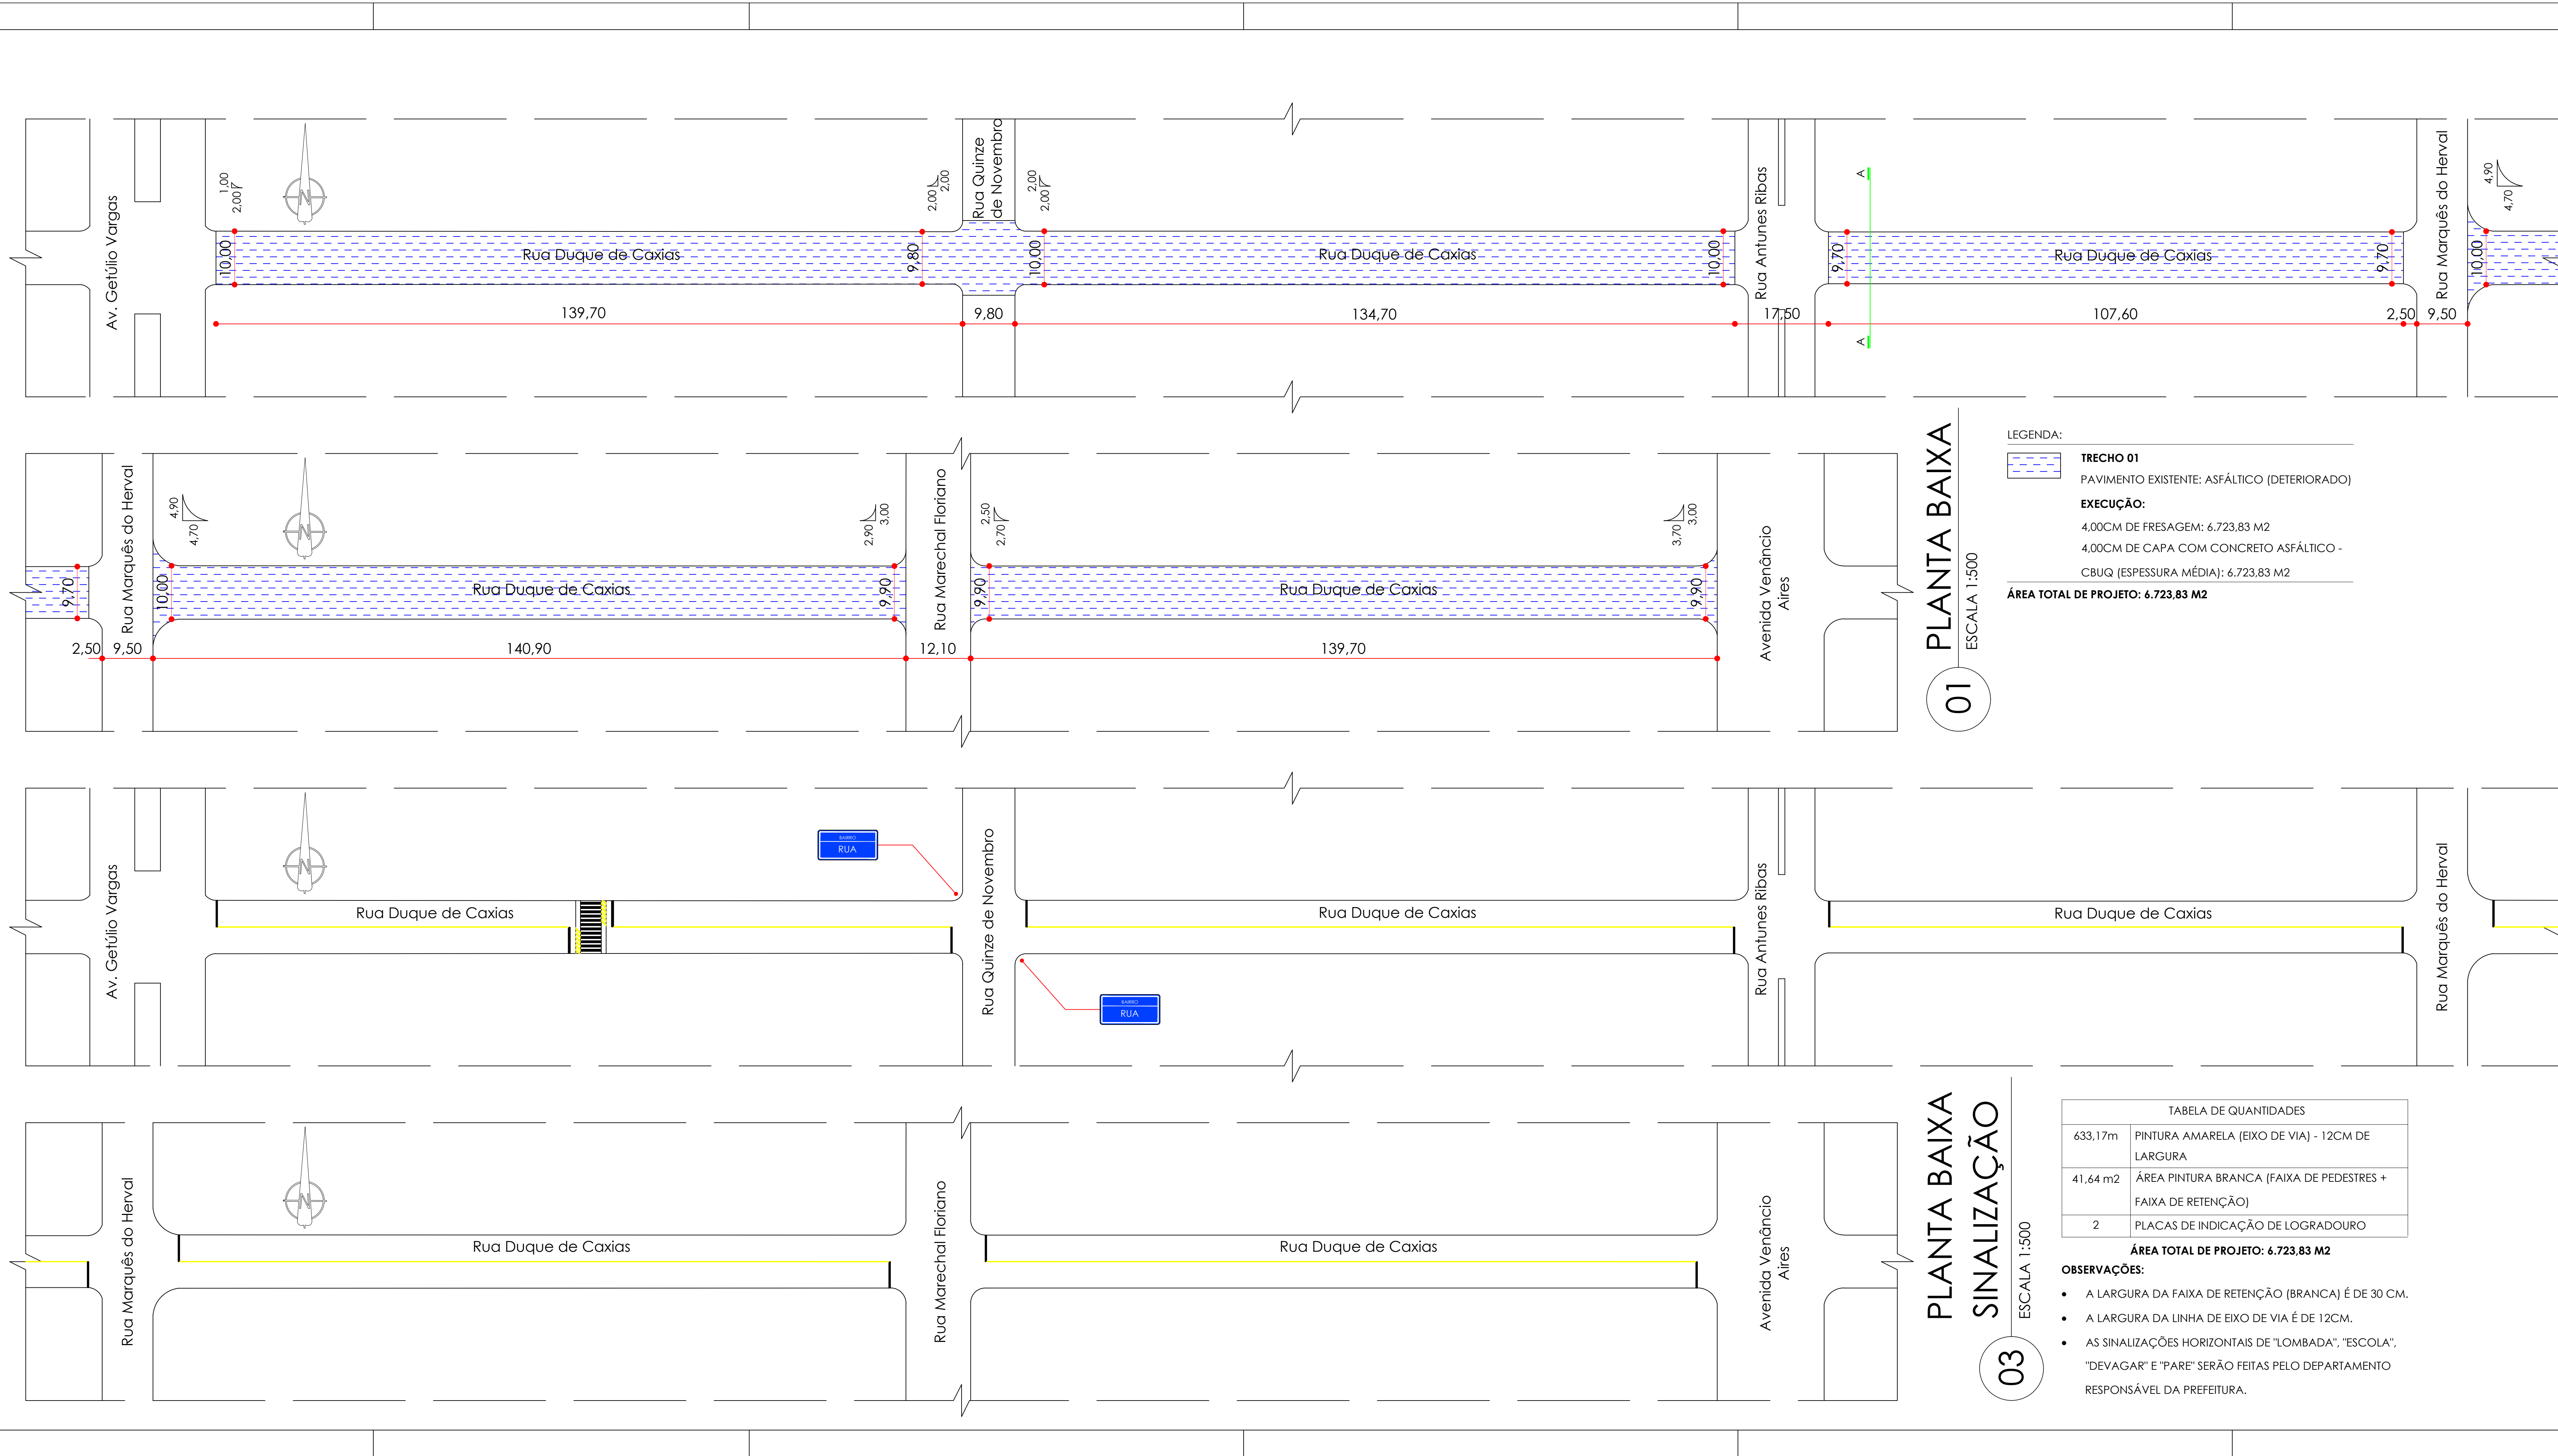

01 PLANTA BAIXA
ESCALA 1:500

LEGENDA:

TRECHO 01
PAVIMENTO EXISTENTE: ASFÁLTICO (DETERIORADO)

EXECUÇÃO:
4,00CM DE FRESAGEM: 6.723,83 M2
4,00CM DE CAPA COM CONCRETO ASFÁLTICO - CBUQ (ESPESSURA MÉDIA): 6.723,83 M2

ÁREA TOTAL DE PROJETO: 6.723,83 M2


03 PLANTA BAIXA
SINALIZAÇÃO
ESCALA 1:500

TABELA DE QUANTIDADES	
633,17m	PINTURA AMARELA (EIXO DE VIA) - 12CM DE LARGURA
41,64 m2	ÁREA PINTURA BRANCA (FAIXA DE PEDESTRES + FAIXA DE RETENÇÃO)
2	PLACAS DE INDICAÇÃO DE LOGRADOURO


ÁREA TOTAL DE PROJETO: 6.723,83 M2

OBSERVAÇÕES:


- A LARGURA DA FAIXA DE RETENÇÃO (BRANCA) É DE 30 CM.
- A LARGURA DA LINHA DE EIXO DE VIA É DE 12CM.
- AS SINALIZAÇÕES HORIZONTAIS DE "LOMBADA", "ESCOLA", "DEVAGAR" E "PARE" SERÃO FEITAS PELO DEPARTAMENTO RESPONSÁVEL DA PREFEITURA.

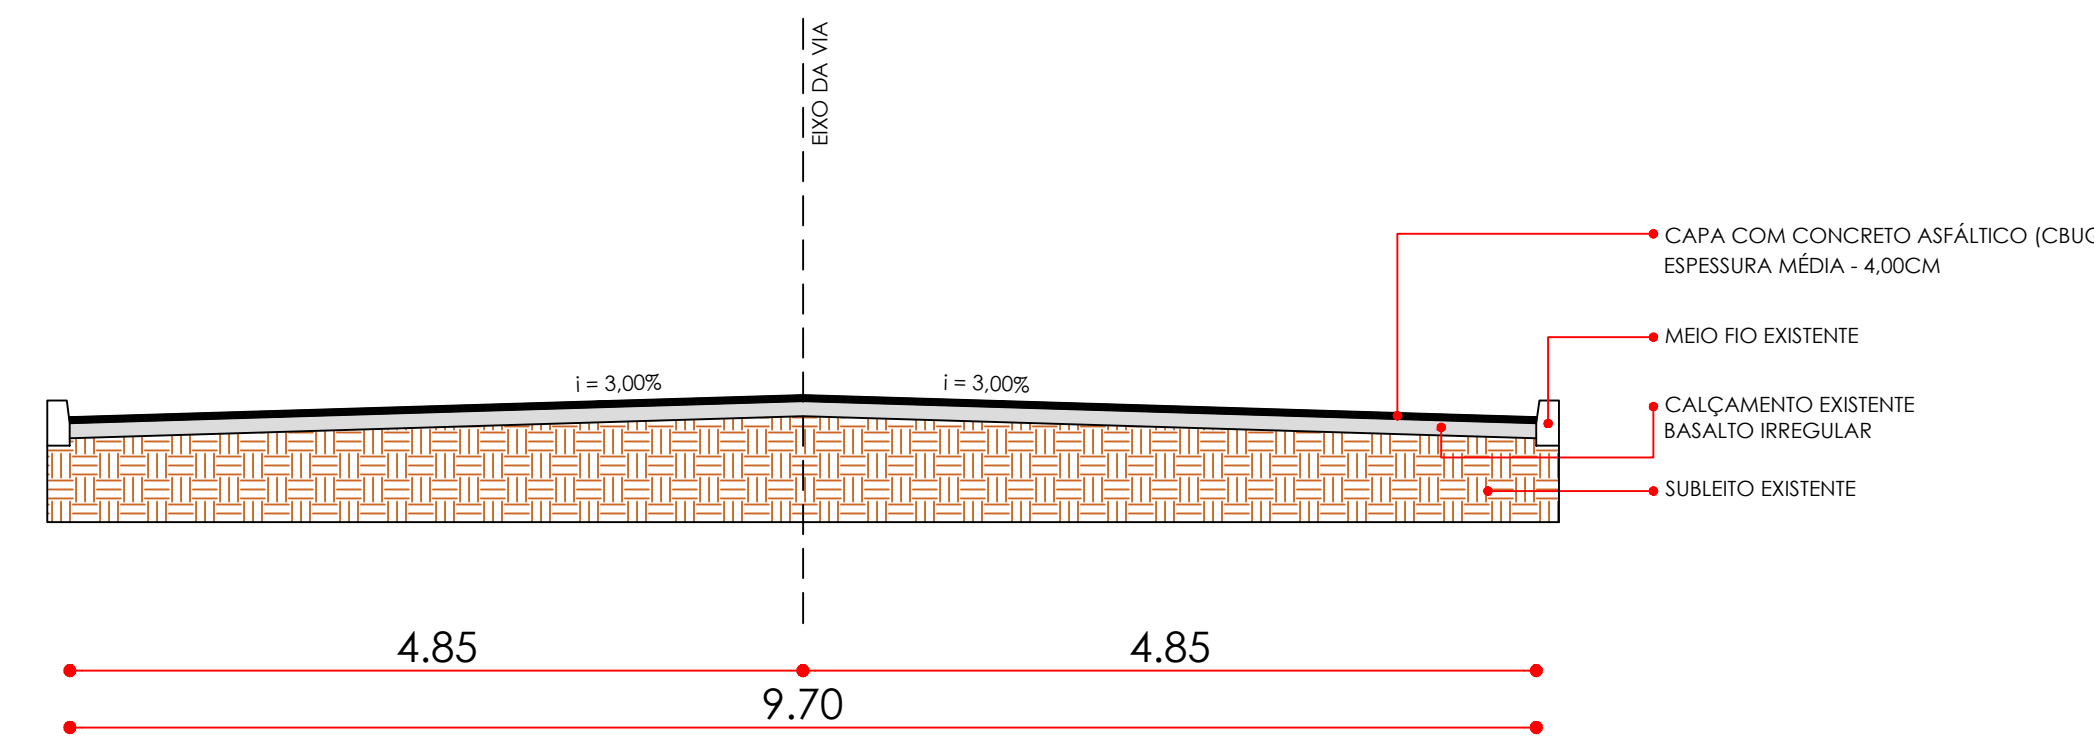

02 CORTE AA'
ESC 1/50

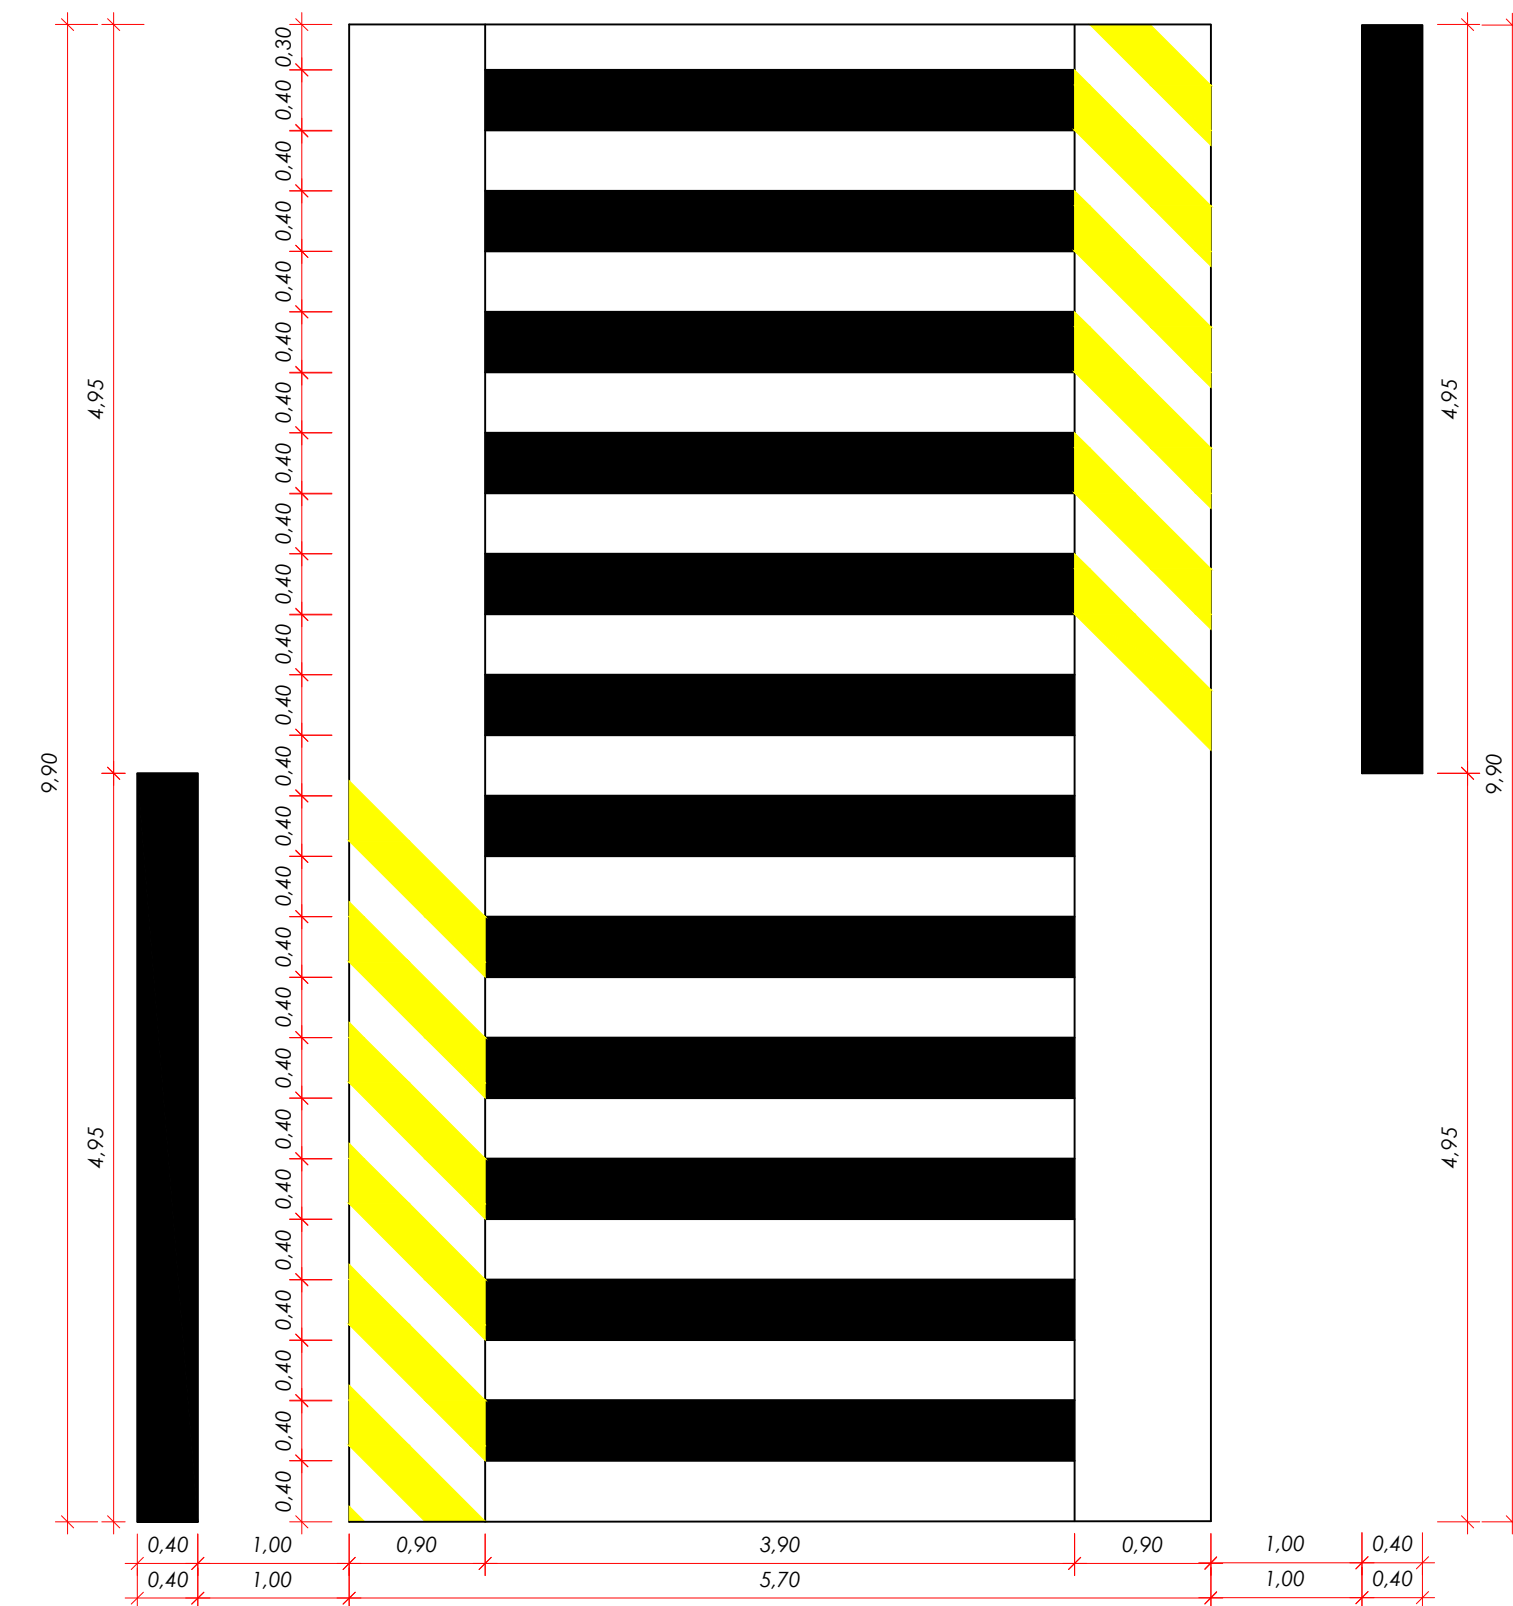

04 DETALHAMENTO LOMBADA ELEVADA
ESC 1/50

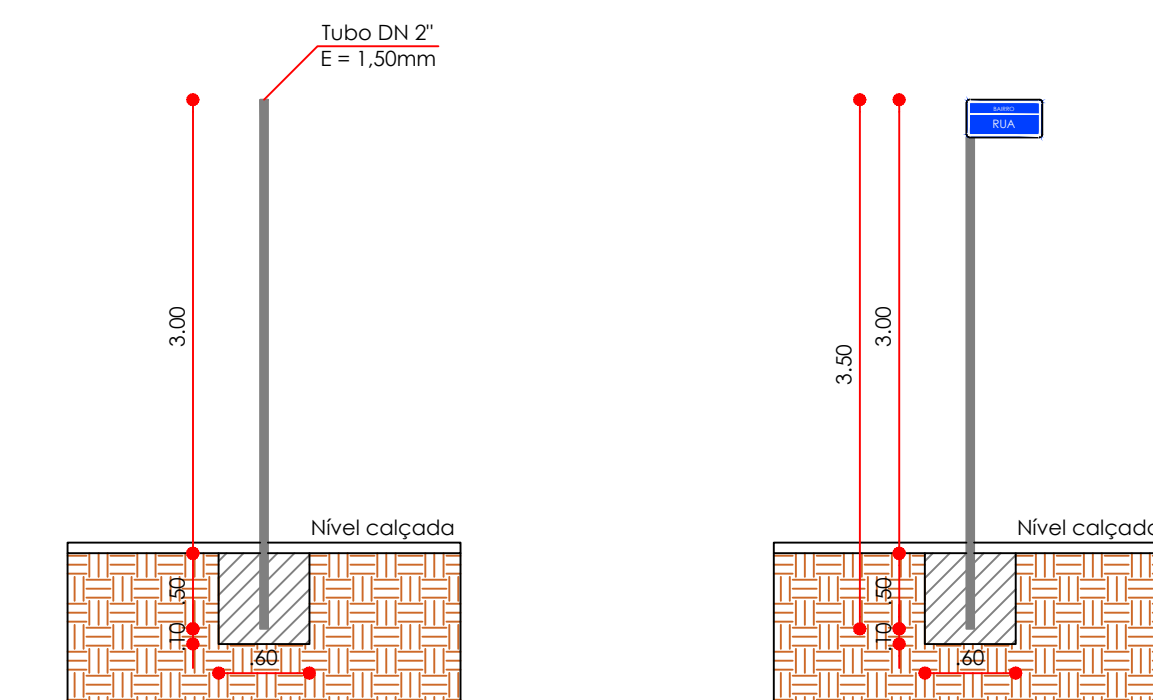

05 DETALHAMENTO SINALIZAÇÃO VERTICAL
ESC 1/50

APROVADO

PREFEITURA MUNICIPAL DE SANTO ÂNGELO
Secretaria Municipal de Planejamento
Setor de Projetos

Obra: PAVIMENTAÇÃO ASFÁLTICA - DIVERSAS RUAS DO MUNICÍPIO (LOTE B - 2024)

Prancha: 18/22

Especificação: Detalhamento pavimentação asfáltica - Rua Duque de Caxias

Área: 6723,83 m²

Escala: Indicada

Responsável Técnico:

Charles E. Makulla
Eng. Civil - CREA/RS nº 151.671

Prefeito Municipal: Jacques G. Barbosa

Chefe Setor de Projetos: Eng. Civil José Carlos Ferraz

Data: Fevereiro/2024