

LEGENDA:

TRECHO 01
PAVIMENTO EXISTENTE: CALÇAMENTO COM PEDRAS IRREGULARES

EXECUÇÃO:
3,00CM DE REPERFILAGEM COM CONCRETO
ASFÁLTICO - CBUQ (ESPESURA MÉDIA): 9.438,53 M2
2,50CM DE CAPA COM CONCRETO ASFÁLTICO - CBUQ (ESPESURA MÉDIA): 9.438,53 M2

ÁREA TOTAL DO PROJETO: 9.438,53 M2

01 PLANTA BAIXA
ESCALA 1:1000


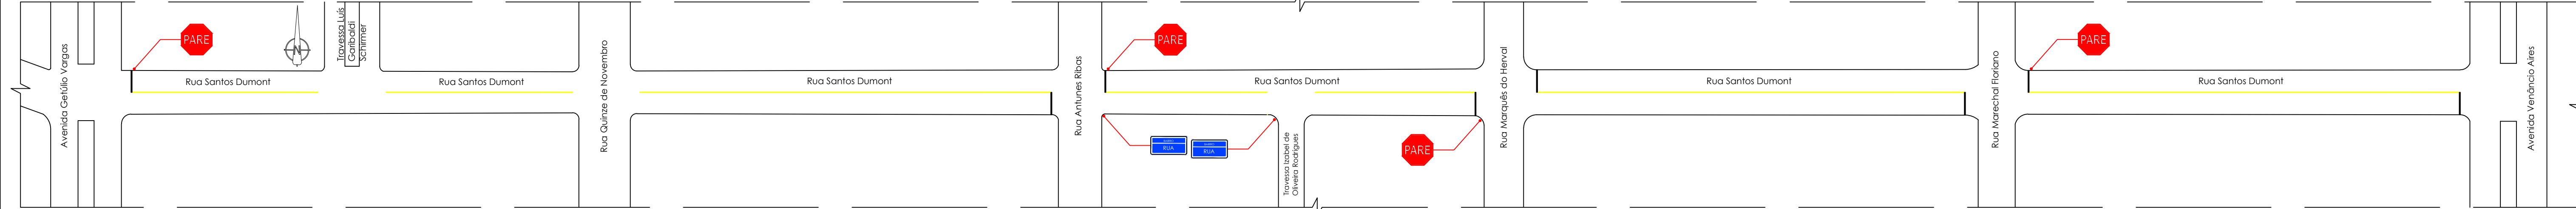


TABELA DE QUANTIDADES	
410,41m	PINTURA AMARELA (EXO DE VIA) - 12CM DE LARGURA
16,72 m2	ÁREA PINTURA BRANCA (FAIXA DE RETENÇÃO)
4	PLACAS R-1 - PARADA OBRIGATORIA
2	PLACAS DE INDICAÇÃO DE LOGRADOURO


OBSERVAÇÕES:

- A LARGURA DA FAIXA DE RETENÇÃO (BRANCA) É DE 30 CM.
- A LARGURA DA LINHA DE EXO DE VIA É DE 12CM.
- AS SINALIZAÇÕES HORIZONTAIS DE "LOMBADA", "ESCOLA", "DEVIAGAR" E "PARE" SERÃO FEITAS PELO DEPARTAMENTO RESPONSÁVEL DA PREFEITURA.

03 PLANTA BAIXA
SINALIZAÇÃO
ESCALA 1:1000

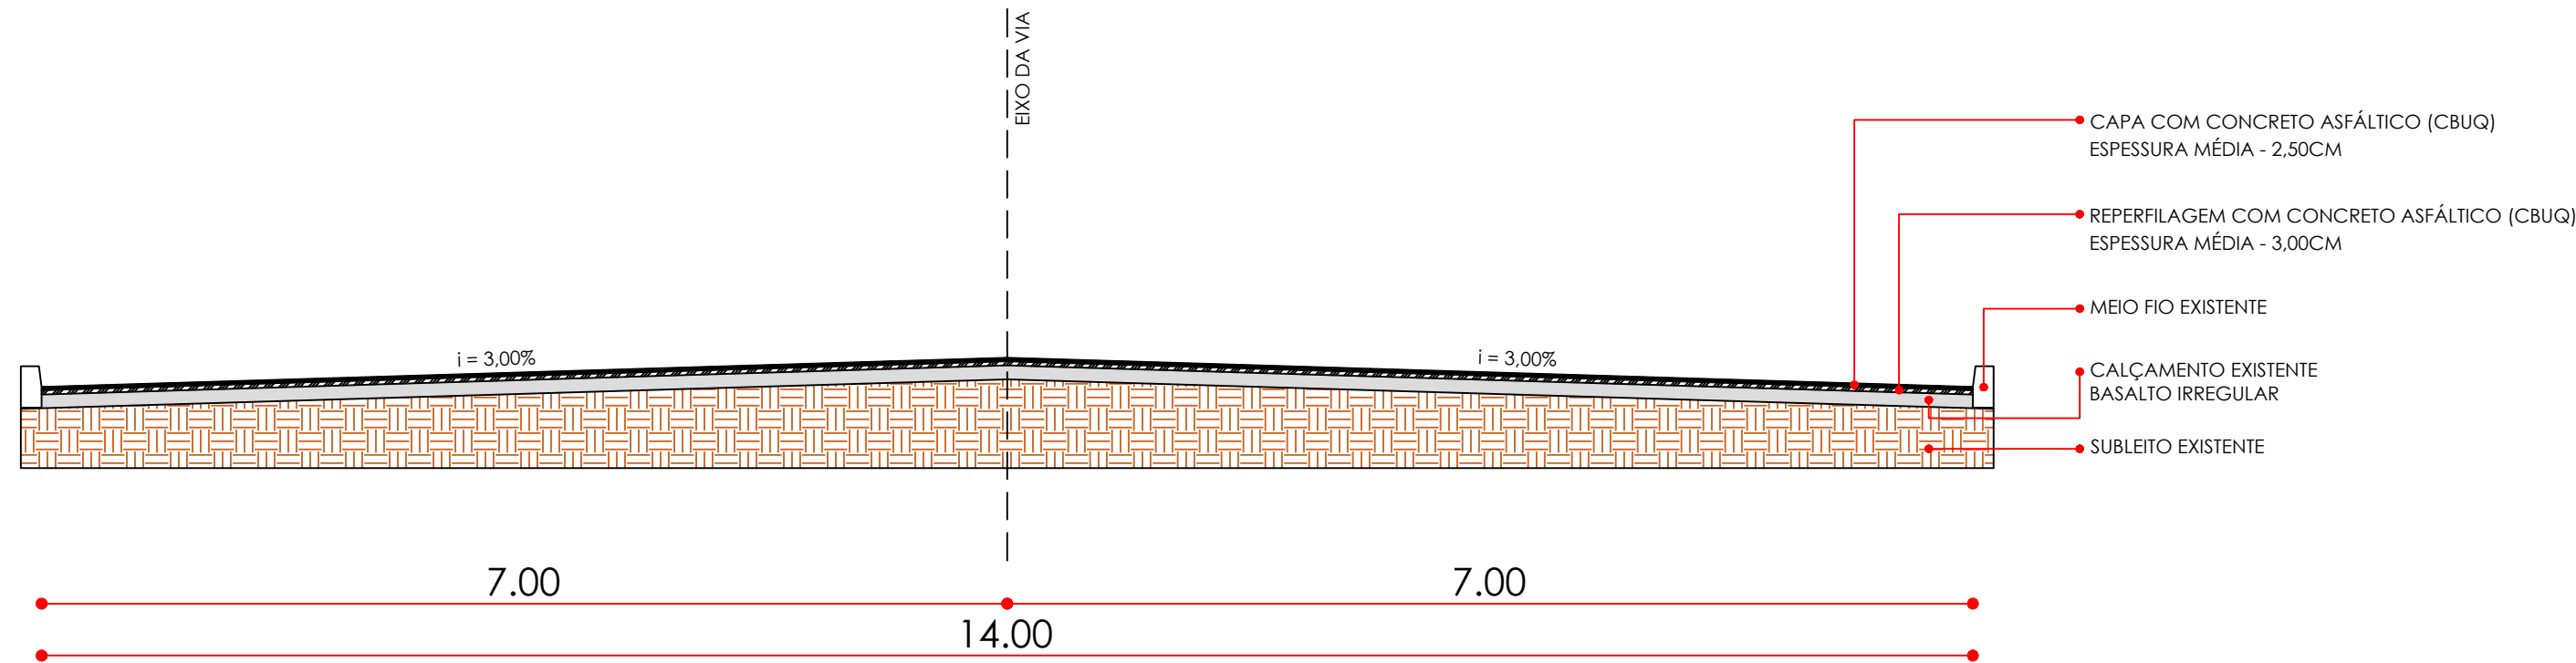

02 CORTE AA'
ESC 1/50

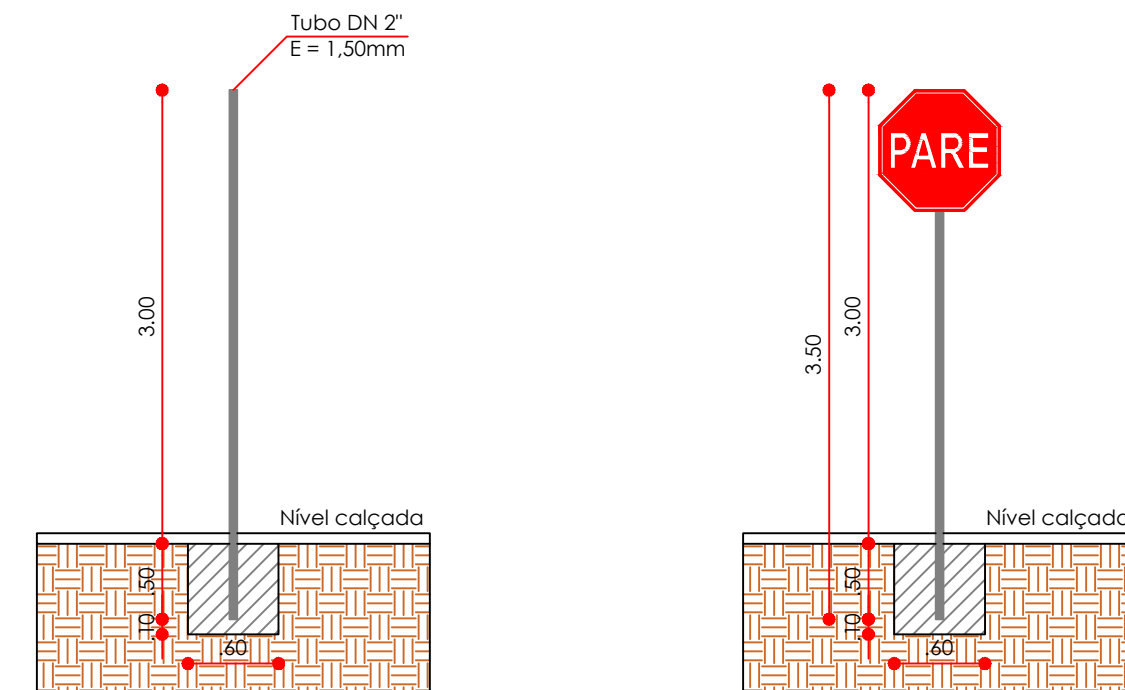

OBS.: Detalhamento válido para todas as placas, inclusive de denominação de logradouro.
Conforme item "PLACA RUA" da planilha de composições, na placa de identificação de logradouro, serão utilizadas duas chapas de aço para identificação das ruas que se interseccionam.

04 DETALHAMENTO SINALIZAÇÃO VERTICAL
ESC 1/50

APROVADO

PREFEITURA MUNICIPAL DE SANTO ÂNGELO
Secretaria Municipal de Planejamento
Setor de Projetos

Obra: PAVIMENTAÇÃO ASFÁLTICA - DIVERSAS RUAS DO MUNICÍPIO (LOTE B - 2024)

Prancha: 02/22

Especificação: Detalhamento pavimentação asfáltica - Rua Santos Dumont

Área: 9438,53 m²

Escala: Indicada

Responsável Técnico:
Charles E. Makulia
Eng. Civil - CREA/RS nº 151.671

Prefeito Municipal:
Jacques G. Barbosa

Chefe Setor de Projetos:
Eng. Civil José Carlos Ferraz

Data:
Fevereiro/2024