




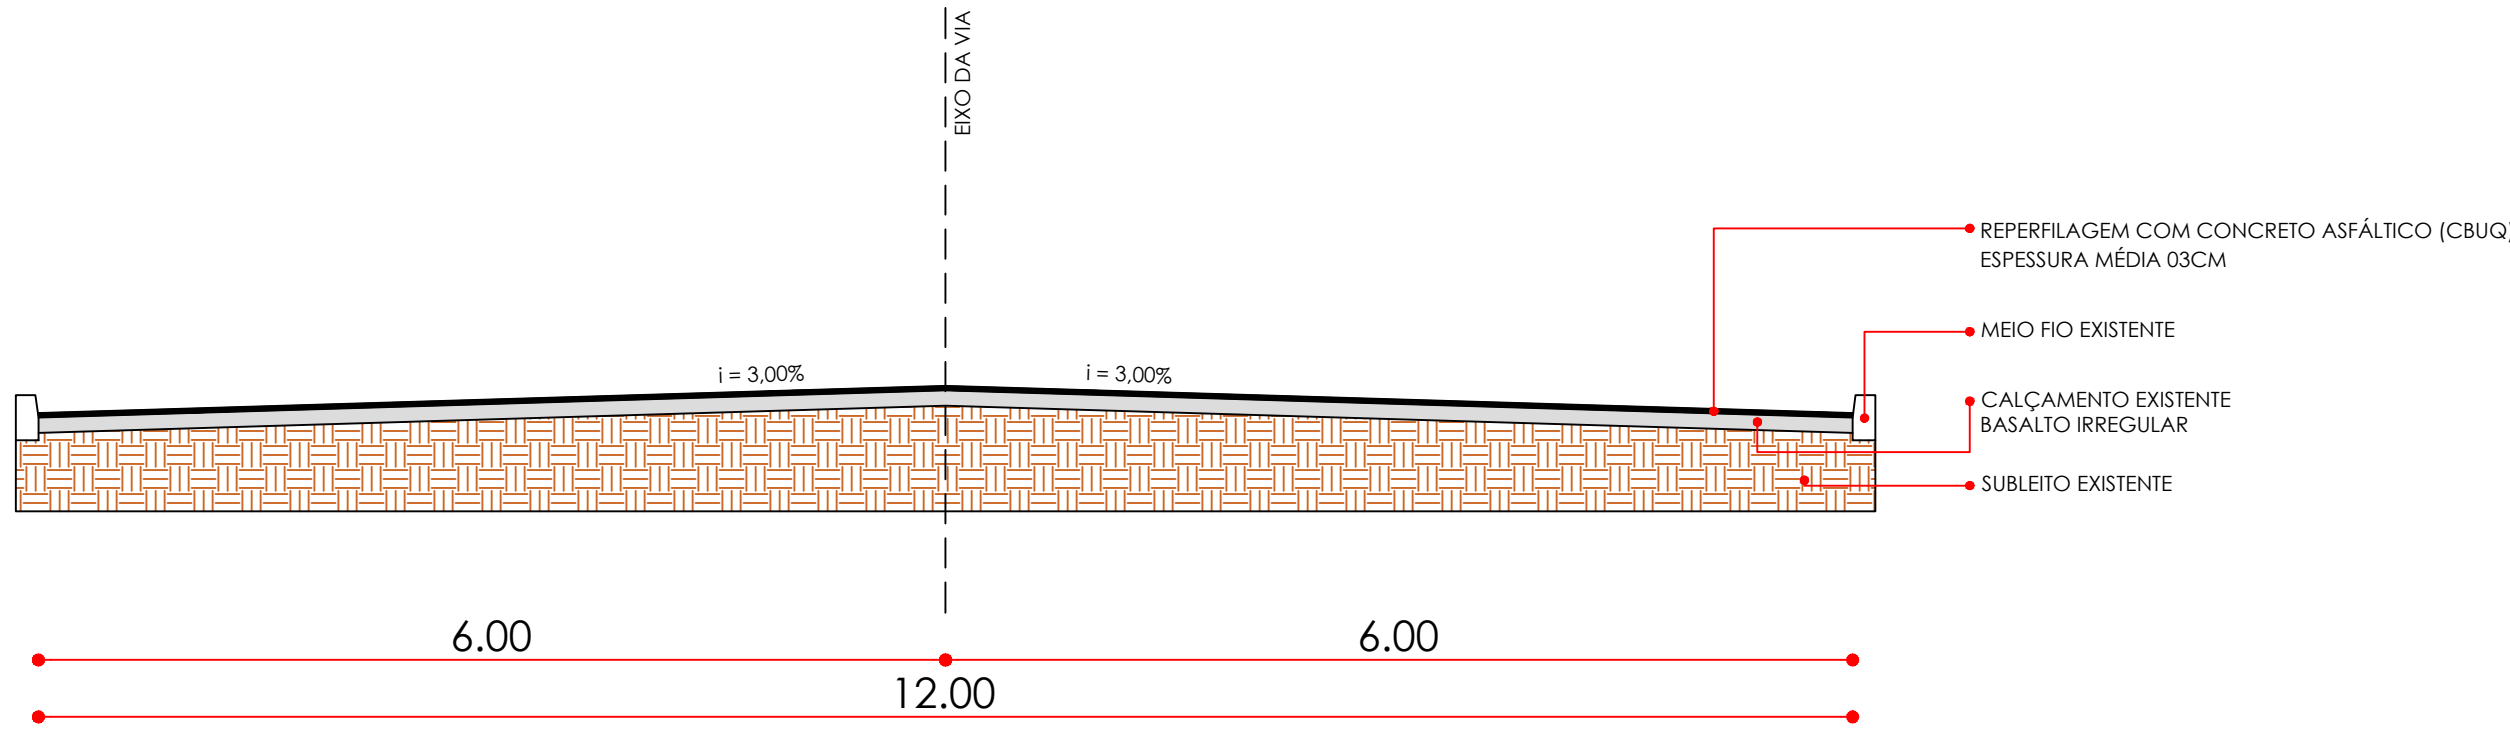

02 CORTE AA'
ESC 1/50

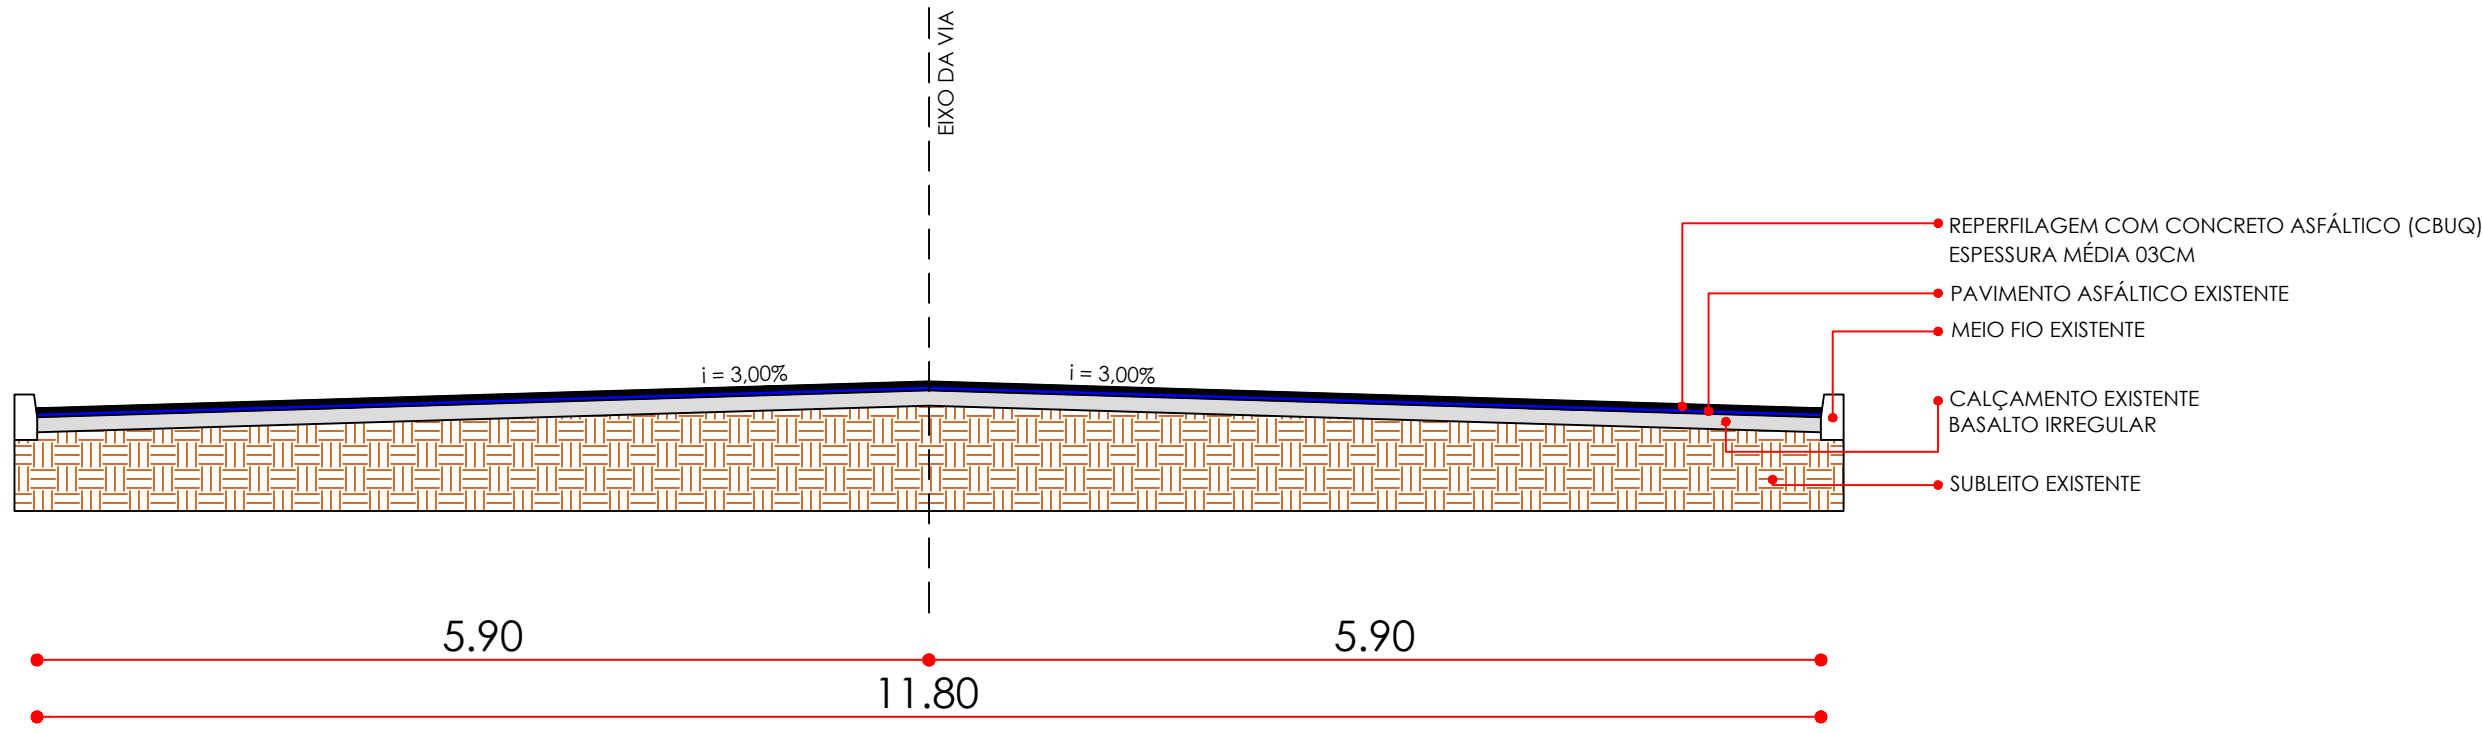


03 CORTE BB'
ESC 1/50

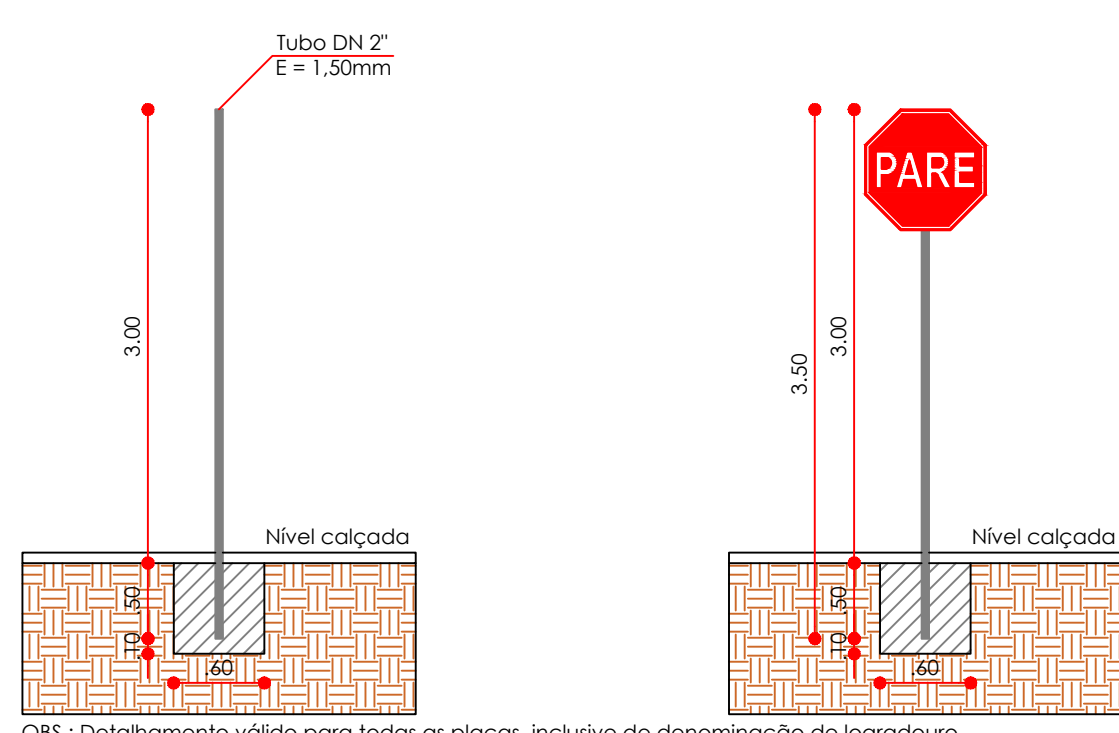

OBS.: Detalhamento válido para todas as placas, inclusive de denominação de logradouro.
Conforme item "PLACA RUA" da planilha de composições, na placa de identificação de logradouro, serão utilizadas duas chapas de aço para identificação das ruas que se interseccionam.

05 DETALHAMENTO SINALIZAÇÃO VERTICAL
ESC 1/50

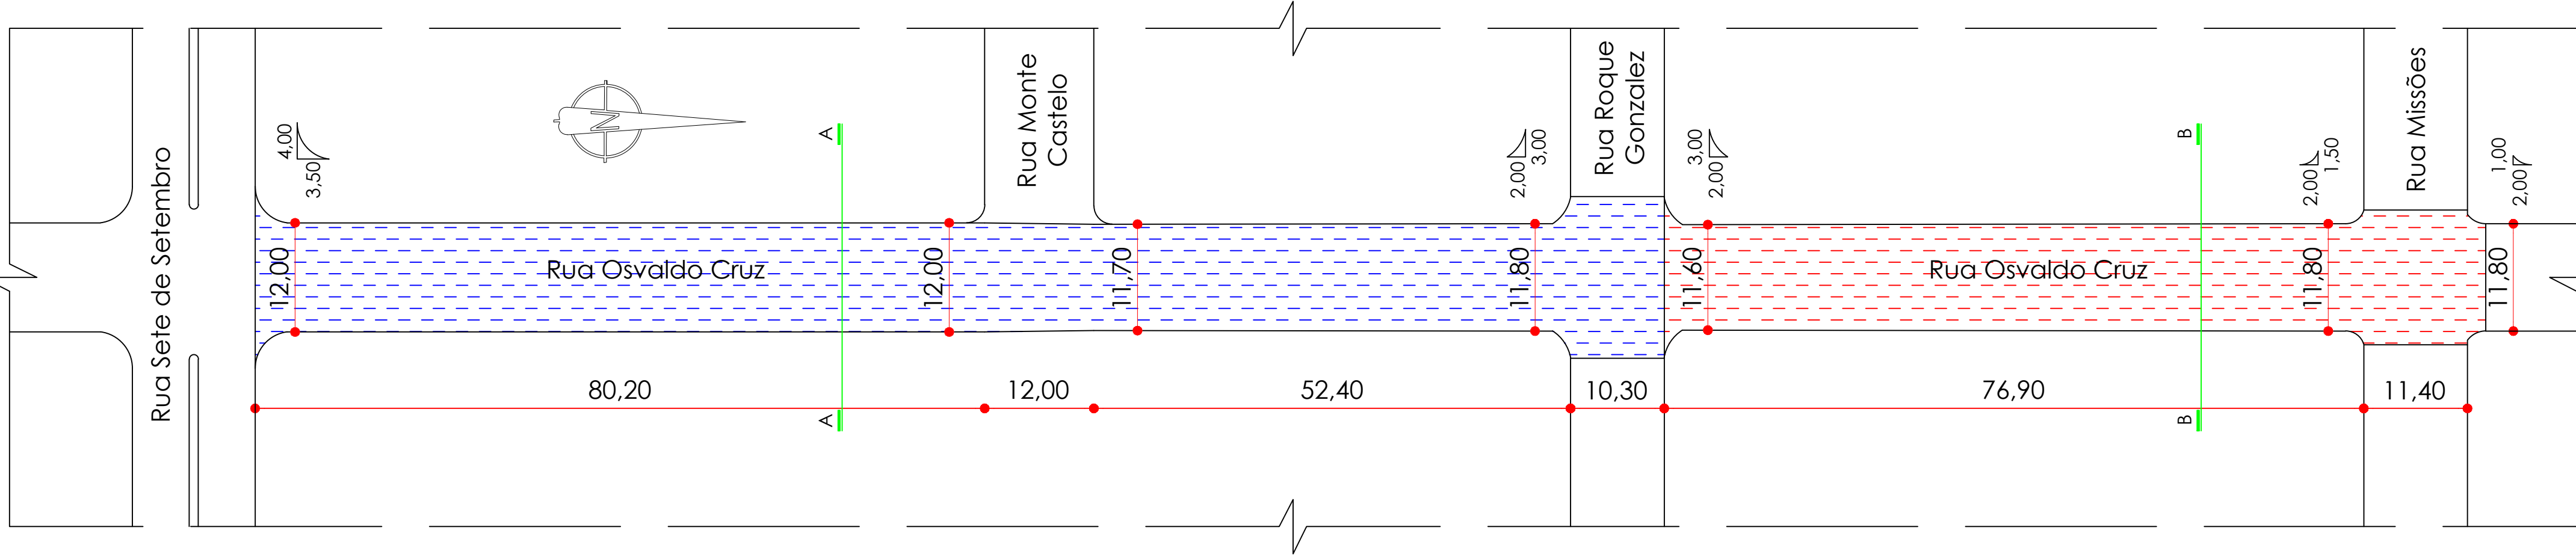

01 PLANTA BAIXA
ESCALA 1:500

LEGENDA:


TRECHO 01
PAVIMENTO EXISTENTE: ASFÁLTICO (DETERIORADO)

EXECUÇÃO:
03CM DE FRESAGEM: 1.914,49 M2
03CM DE REPERFILAGEM - CBUQ (ESPESSURA MÉDIA): 1.914,49 M2

TRECHO 02
PAVIMENTO EXISTENTE: ASFÁLTICO (EM BOM ESTADO DE CONSERVAÇÃO)

EXECUÇÃO:
03CM DE REPERFILAGEM - CBUQ (ESPESSURA MÉDIA): 1.099,00 M2

ÁREA TOTAL DE PROJETO: 3.013,49 M2

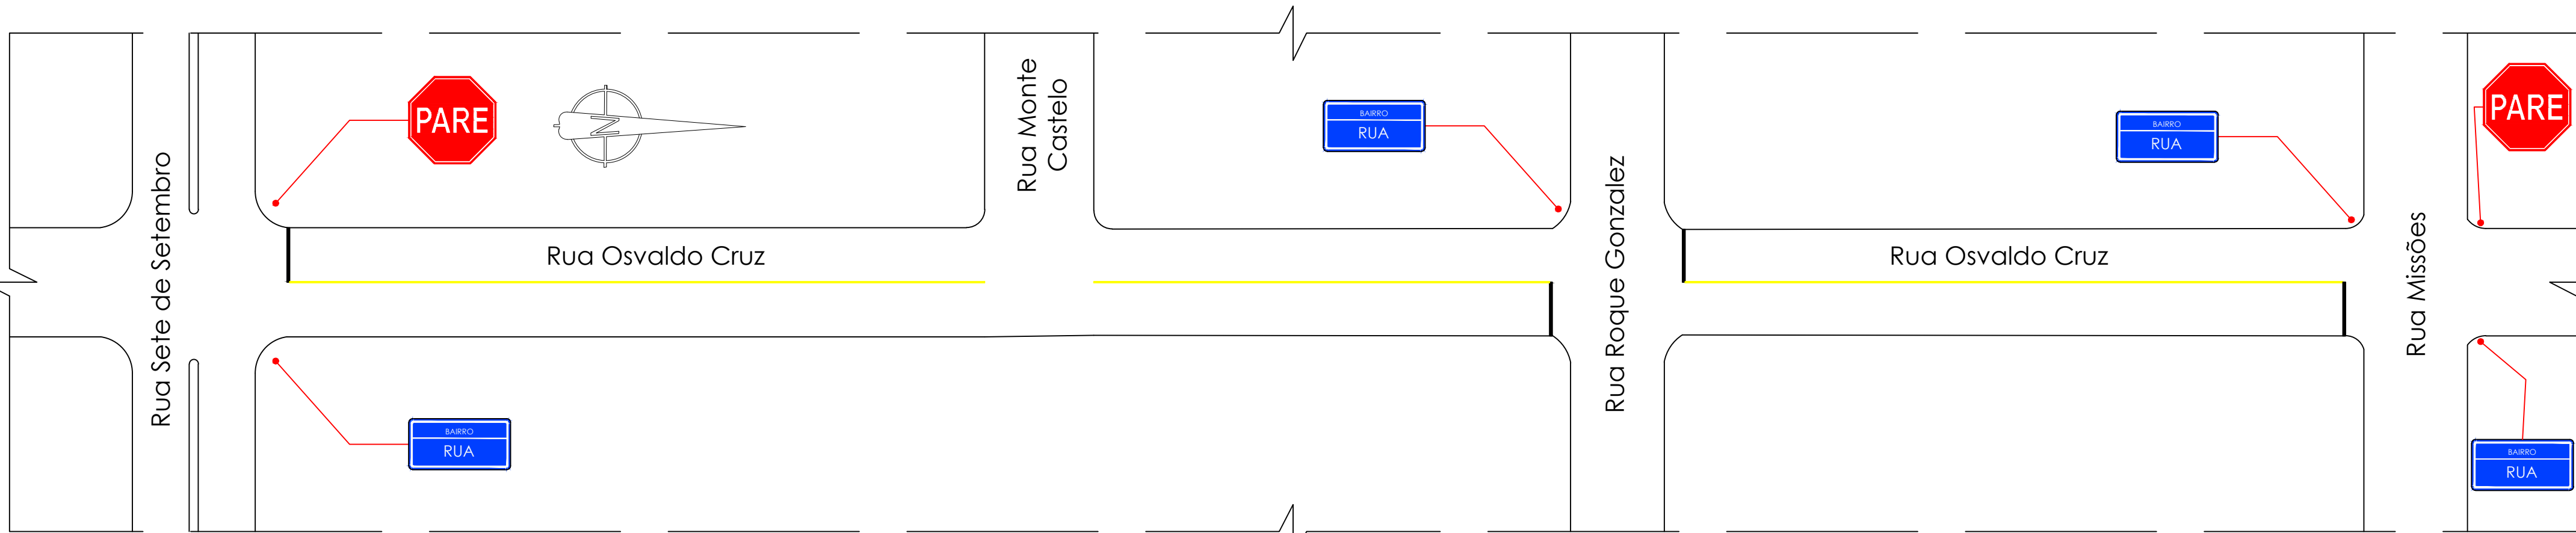

04 PLANTA BAIXA
SINALIZAÇÃO
ESCALA 1:500

TABELA DE QUANTIDADES

198,80m	PINTURA AMARELA (EIXO DE VIA) - 12CM DE LARGURA
7,08 m2	ÁREA PINTURA BRANCA (FAIXA DE RETENÇÃO)
2	PLACAS R-1 - PARADA OBRIGATÓRIA
4	PLACAS DE INDICAÇÃO DE LOGRADOURO

ÁREA TOTAL DE PROJETO: 3.013,49 M2

OBSERVAÇÕES:

- A LARGURA DA FAIXA DE RETENÇÃO (BRANCA) É DE 30 CM.
- A LARGURA DA LINHA DE EIXO DE VIA É DE 12CM.
- AS SINALIZAÇÕES HORIZONTAIS DE "LOMBADA", "ESCOLA", "DEVAGAR" E "PARE" SERÃO FEITAS PELO DEPARTAMENTO RESPONSÁVEL DA PREFEITURA.

PREFEITURA MUNICIPAL DE SANTO ÂNGELO
Secretaria Municipal de Planejamento
Setor de Projetos

Obra: PAVIMENTAÇÃO ASFÁLTICA - DIVERSAS RUAS DO MUNICÍPIO
Prancha: 06/14

Especificação: Detalhamento pavimentação asfáltica - Rua Osvaldo Cruz
Área: 3013,49 m²
Escala: Indicada

Responsável Técnico:
Charles E. Makulia
Eng. Civil - CREA/RS nº 151.671

Prefeito Municipal: Jacques G. Barbosa
Chefe Setor de Projetos: Eng. Civil José Carlos Ferraz
Data: Novembro/2023