


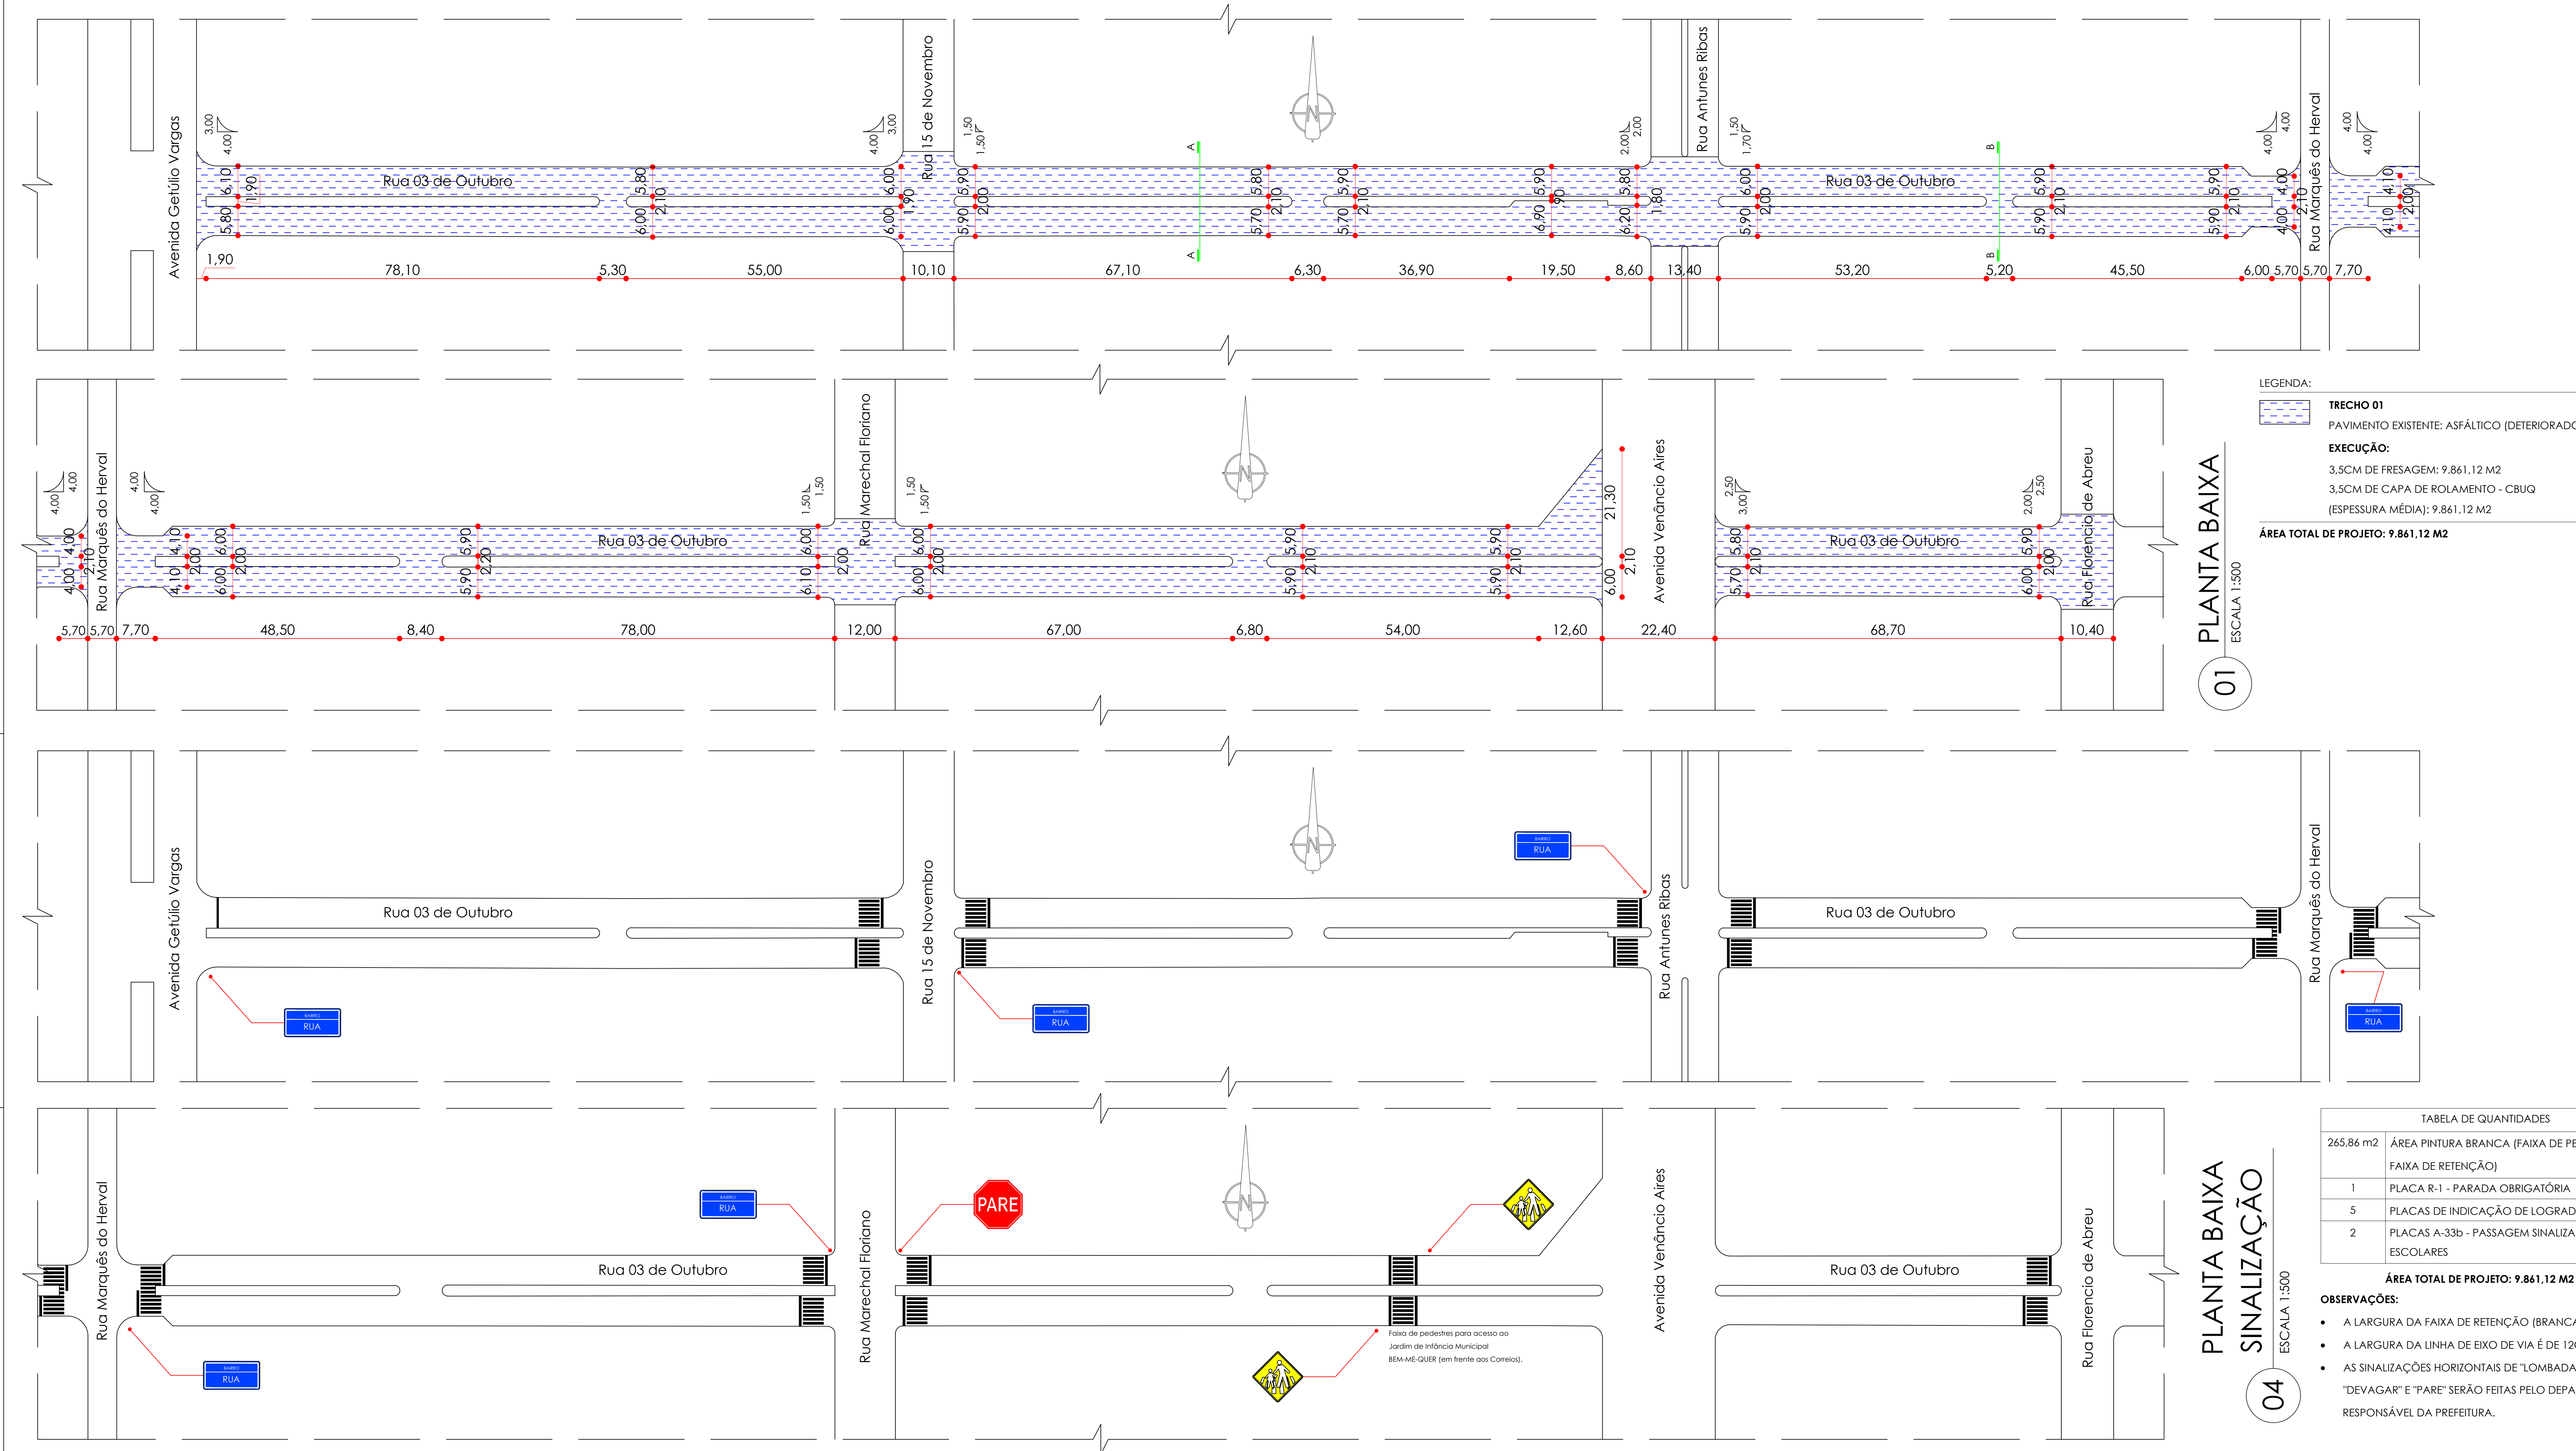

PLANTA BAIXA
01
ESCALA 1:500

LEGENDA:

TRECHO 01
PAVIMENTO EXISTENTE: ASFÁLTICO (DETERIORADO)

EXECUÇÃO:
3,5CM DE FRESAGEM: 9.861,12 M2
3,5CM DE CAPA DE ROLAMENTO - CBUQ
(ESPESURA MÉDIA): 9.861,12 M2

ÁREA TOTAL DE PROJETO: 9.861,12 M2

PLANTA BAIXA
04
ESCALA 1:500

TABELA DE QUANTIDADES	
265,86 m2	ÁREA PINTURA BRANCA (FAIXA DE PEDESTRES + FAIXA DE RETENÇÃO)
1	PLACA R-1 - PARADA OBRIGATÓRIA
5	PLACAS DE INDICAÇÃO DE LOGRADOURO
2	PLACAS A-33b - PASSAGEM SINALIZADA DE ESCOLARES
ÁREA TOTAL DE PROJETO: 9.861,12 M2	
OBSERVAÇÕES:	
• A LARGURA DA FAIXA DE RETENÇÃO (BRANCA) É DE 30 CM.	
• A LARGURA DA LINHA DE EIXO DE VIA É DE 12CM.	
• AS SINALIZAÇÕES HORIZONTAIS DE "LOMBADA", "ESCOLA", "DEVAGAR" E "PARE" SERÃO FEITAS PELO DEPARTAMENTO RESPONSÁVEL DA PREFEITURA.	

