


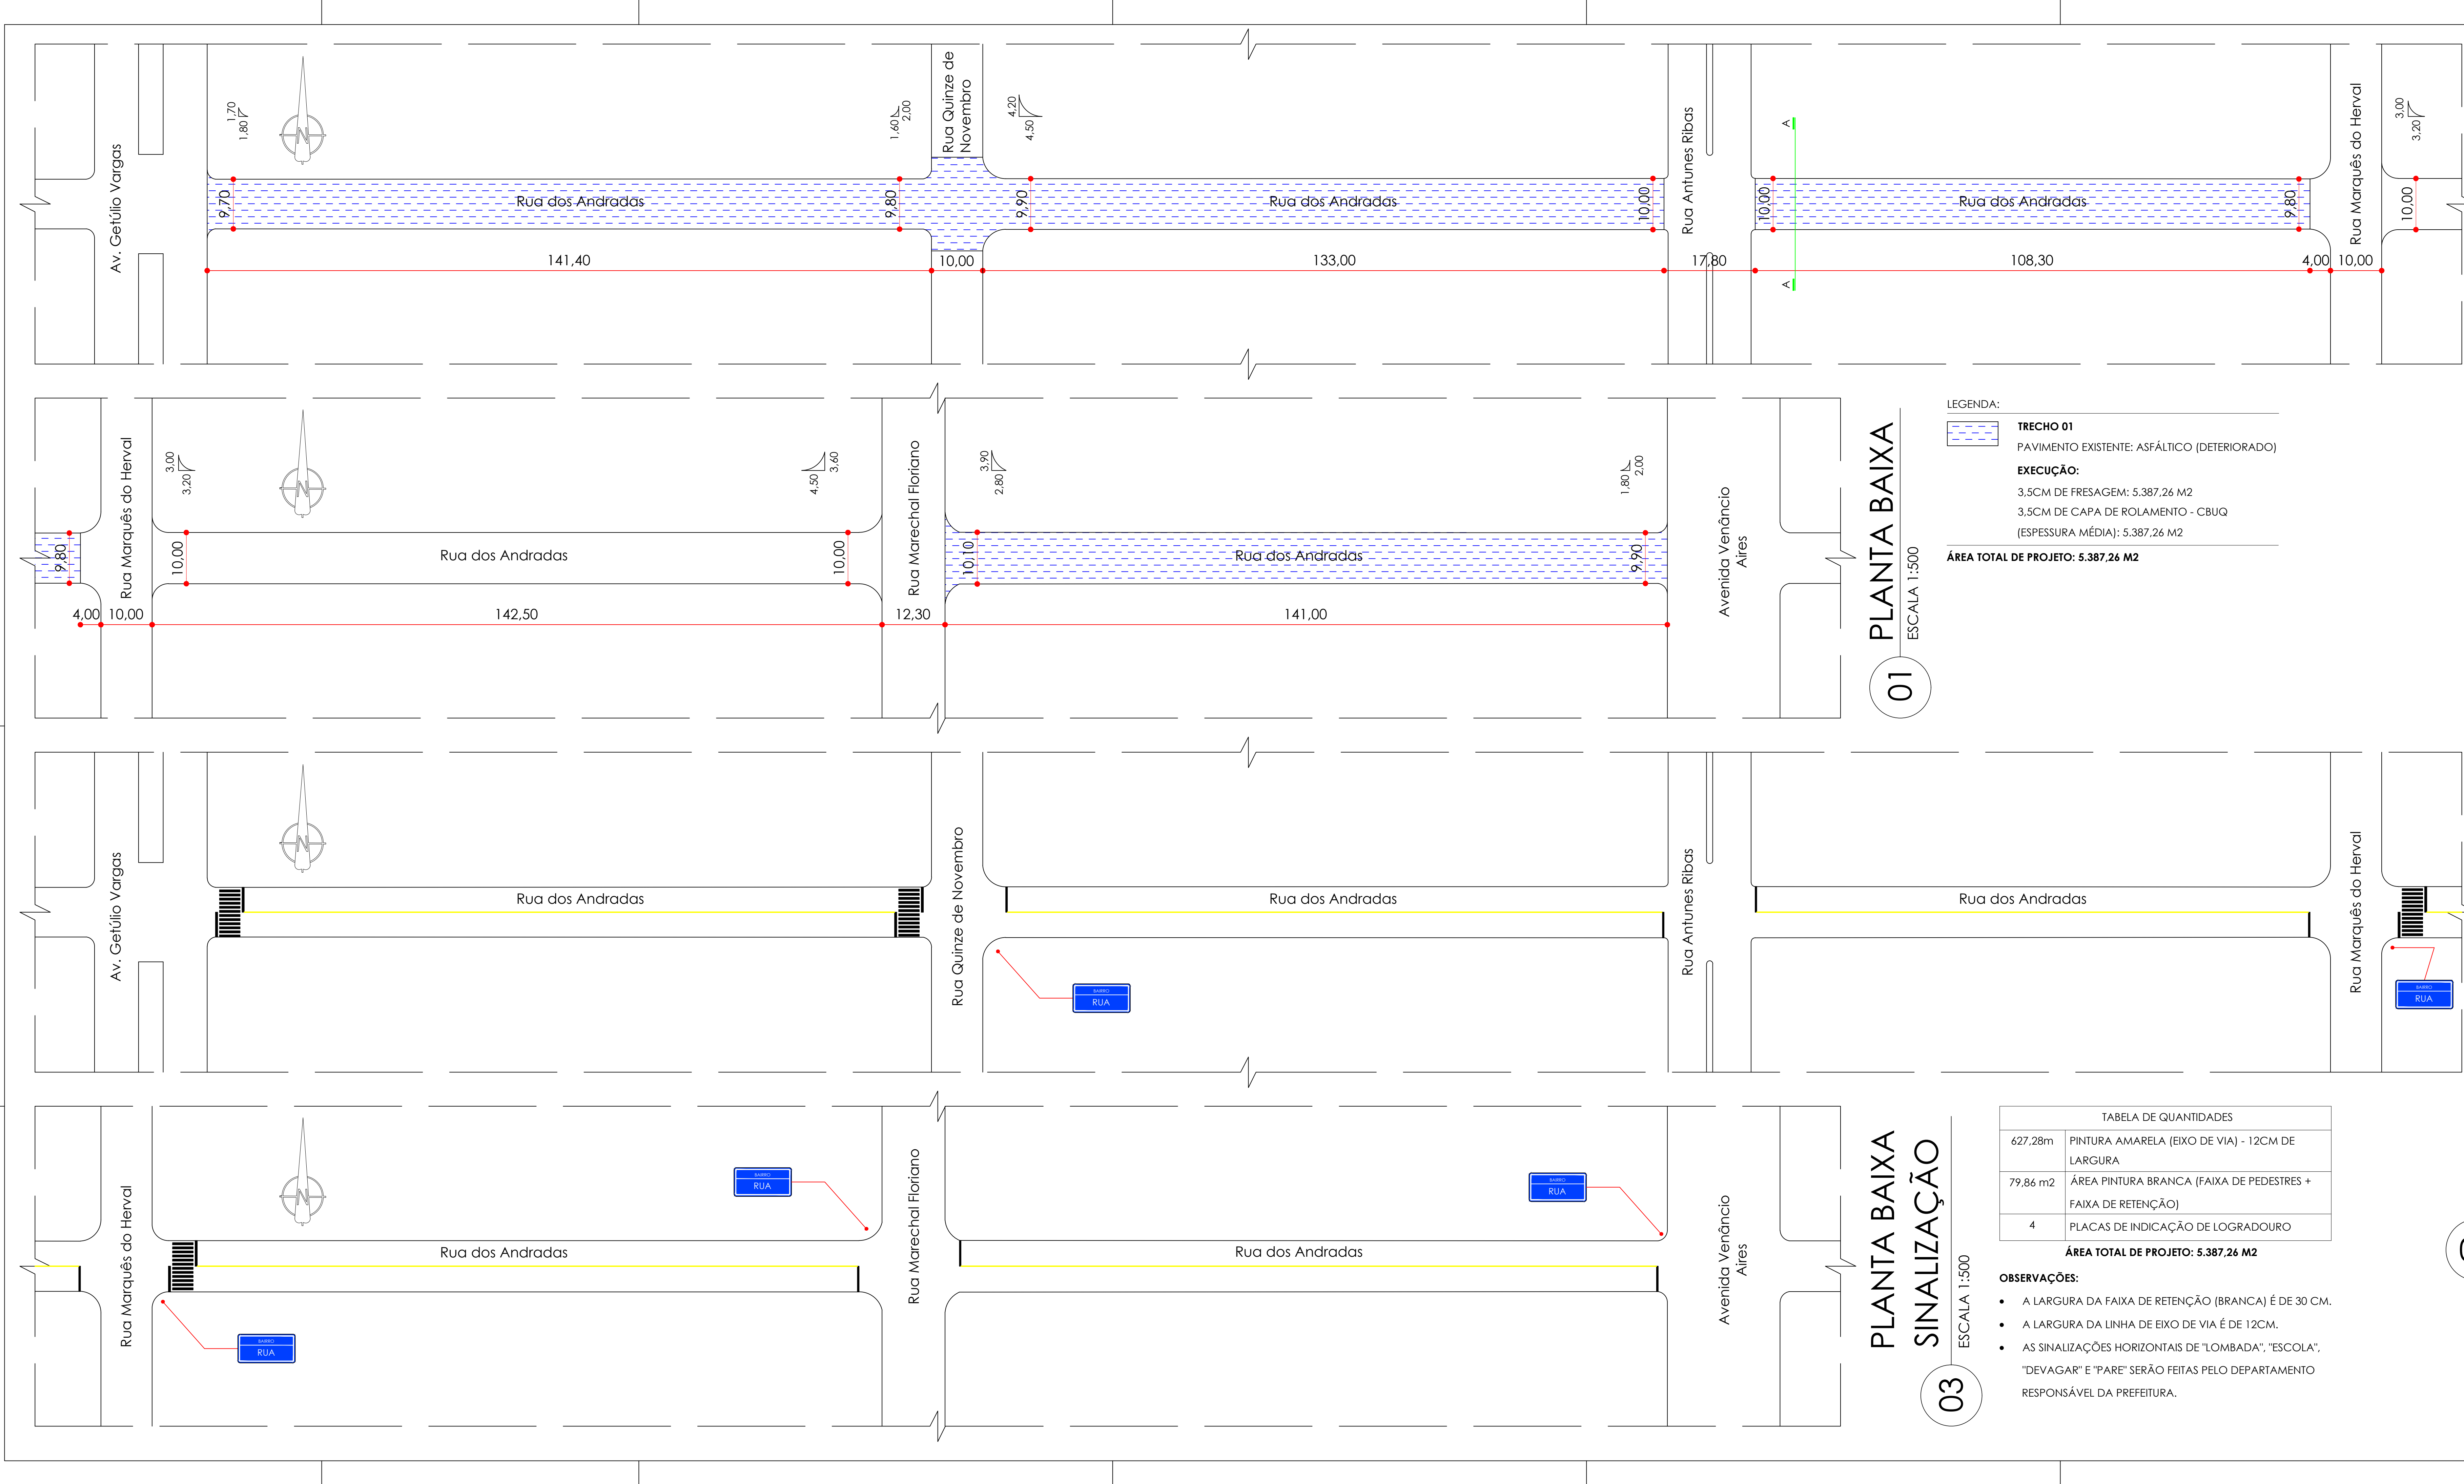

PLANTA BAIXA
01 ESCALA 1:500

PLANTA BAIXA
SINALIZAÇÃO
03 ESCALA 1:500

LEGENDA:


TRECHO 01
PAVIMENTO EXISTENTE: ASFÁLTICO (DETERIORADO)
EXECUÇÃO:
3,5CM DE FRESAGEM: 5.387,26 M2
3,5CM DE CAPA DE ROLAMENTO - CBUQ
(ESPESURA MÉDIA): 5.387,26 M2
ÁREA TOTAL DE PROJETO: 5.387,26 M2

TABELA DE QUANTIDADES	
627,28m	PINTURA AMARELA (EIXO DE VIA) - 12CM DE LARGURA
79,86 m2	ÁREA PINTURA BRANCA (FAIXA DE PEDESTRES + FAIXA DE RETENÇÃO)
4	PLACAS DE INDICAÇÃO DE LOGRADOURO


ÁREA TOTAL DE PROJETO: 5.387,26 M2

OBSERVAÇÕES:


- A LARGURA DA FAIXA DE RETENÇÃO (BRANCA) É DE 30 CM.
- A LARGURA DA LINHA DE EIXO DE VIA É DE 12CM.
- AS SINALIZAÇÕES HORIZONTAIS DE "LOMBADA", "ESCOLA", "DEVAGAR" E "PARE" SERÃO FEITAS PELO DEPARTAMENTO RESPONSÁVEL DA PREFEITURA.

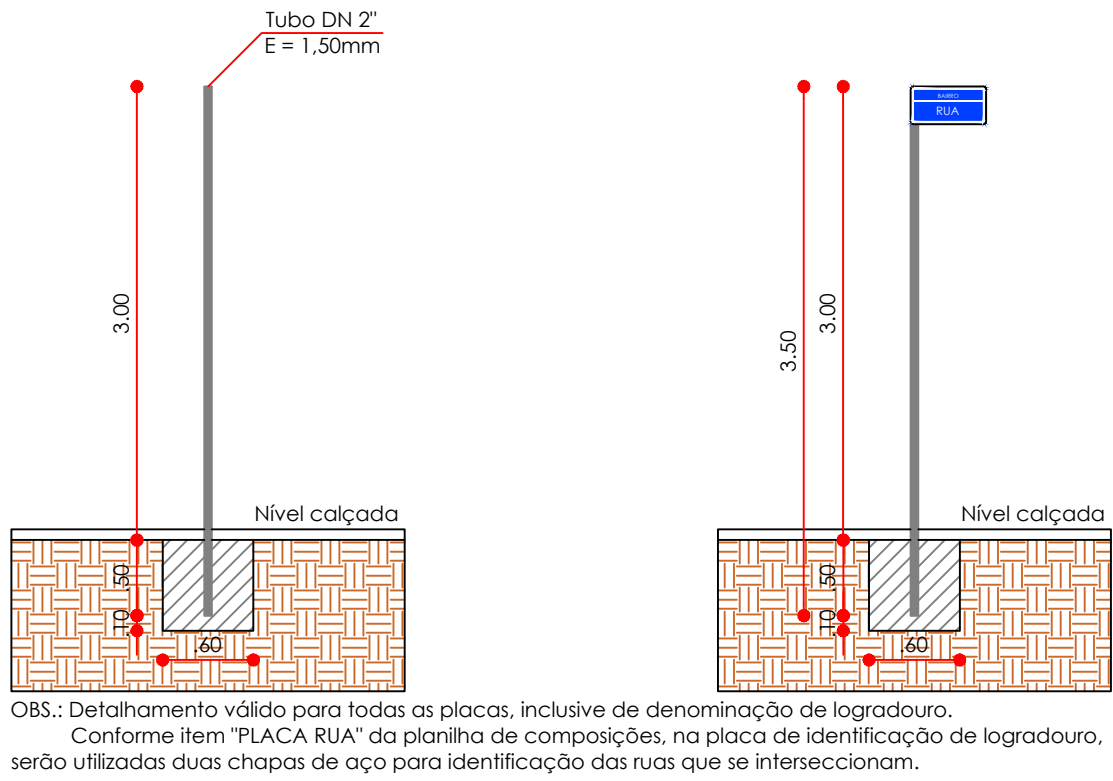

05 DETALHAMENTO SINALIZAÇÃO VERTICAL
ESC 1/50

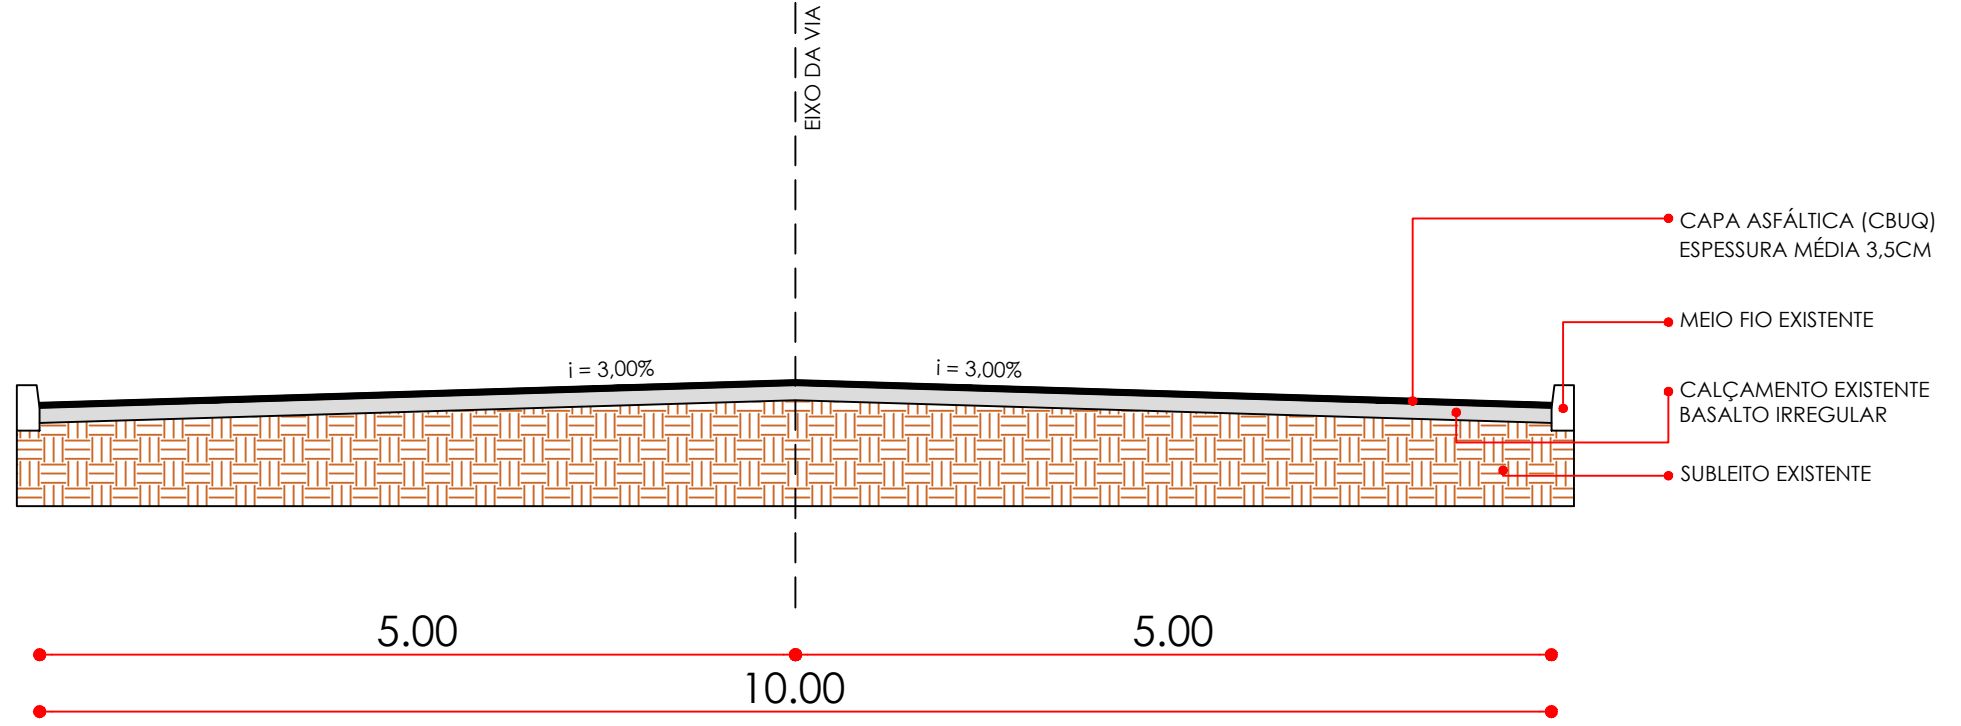

02 CORTE AA'
ESC 1/50

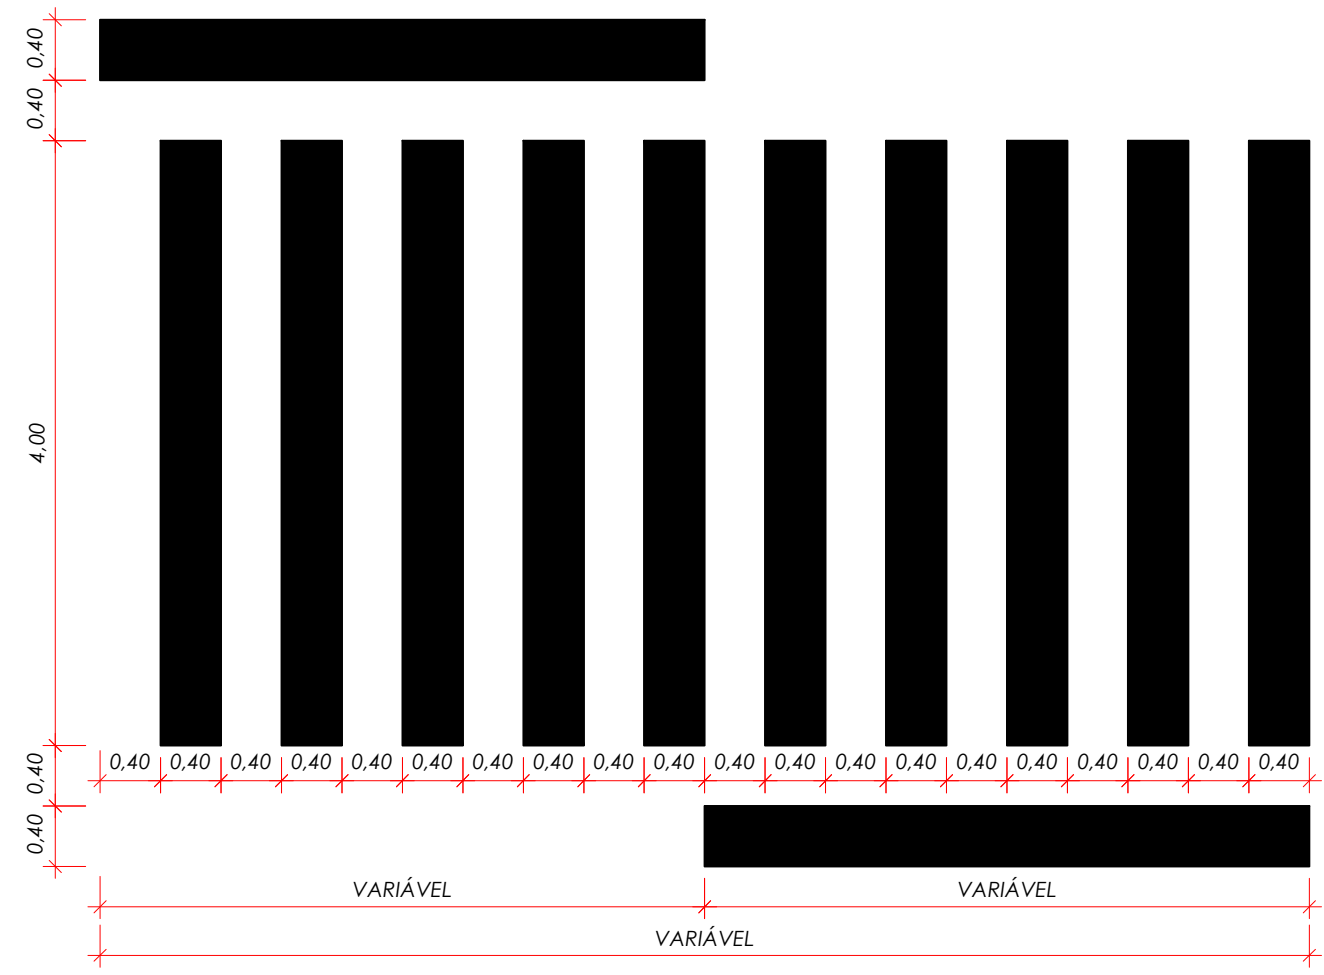

04 DETALHAMENTO FAIXA DE PEDESTRES
ESC 1/50

PREFEITURA MUNICIPAL DE SANTO ÂNGELO

Secretaria Municipal de Planejamento

Setor de Projetos

Obra: PAVIMENTAÇÃO ASFÁLTICA - DIVERSAS RUAS DO MUNICÍPIO	Prancha: 06/08
Especificação: Detalhamento pavimentação asfáltica - Rua dos Andradas	Área: 5387,26 m²
Responsável Técnico: Charles E. Makulisi Eng. Civil - CREA/RS nº 151.671	Escala: Indicada
Prefeito Municipal: Jacques G. Barbosa	Chefe Setor de Projetos: Eng. Civil José Carlos Ferraz
Data: Outubro/2023	