


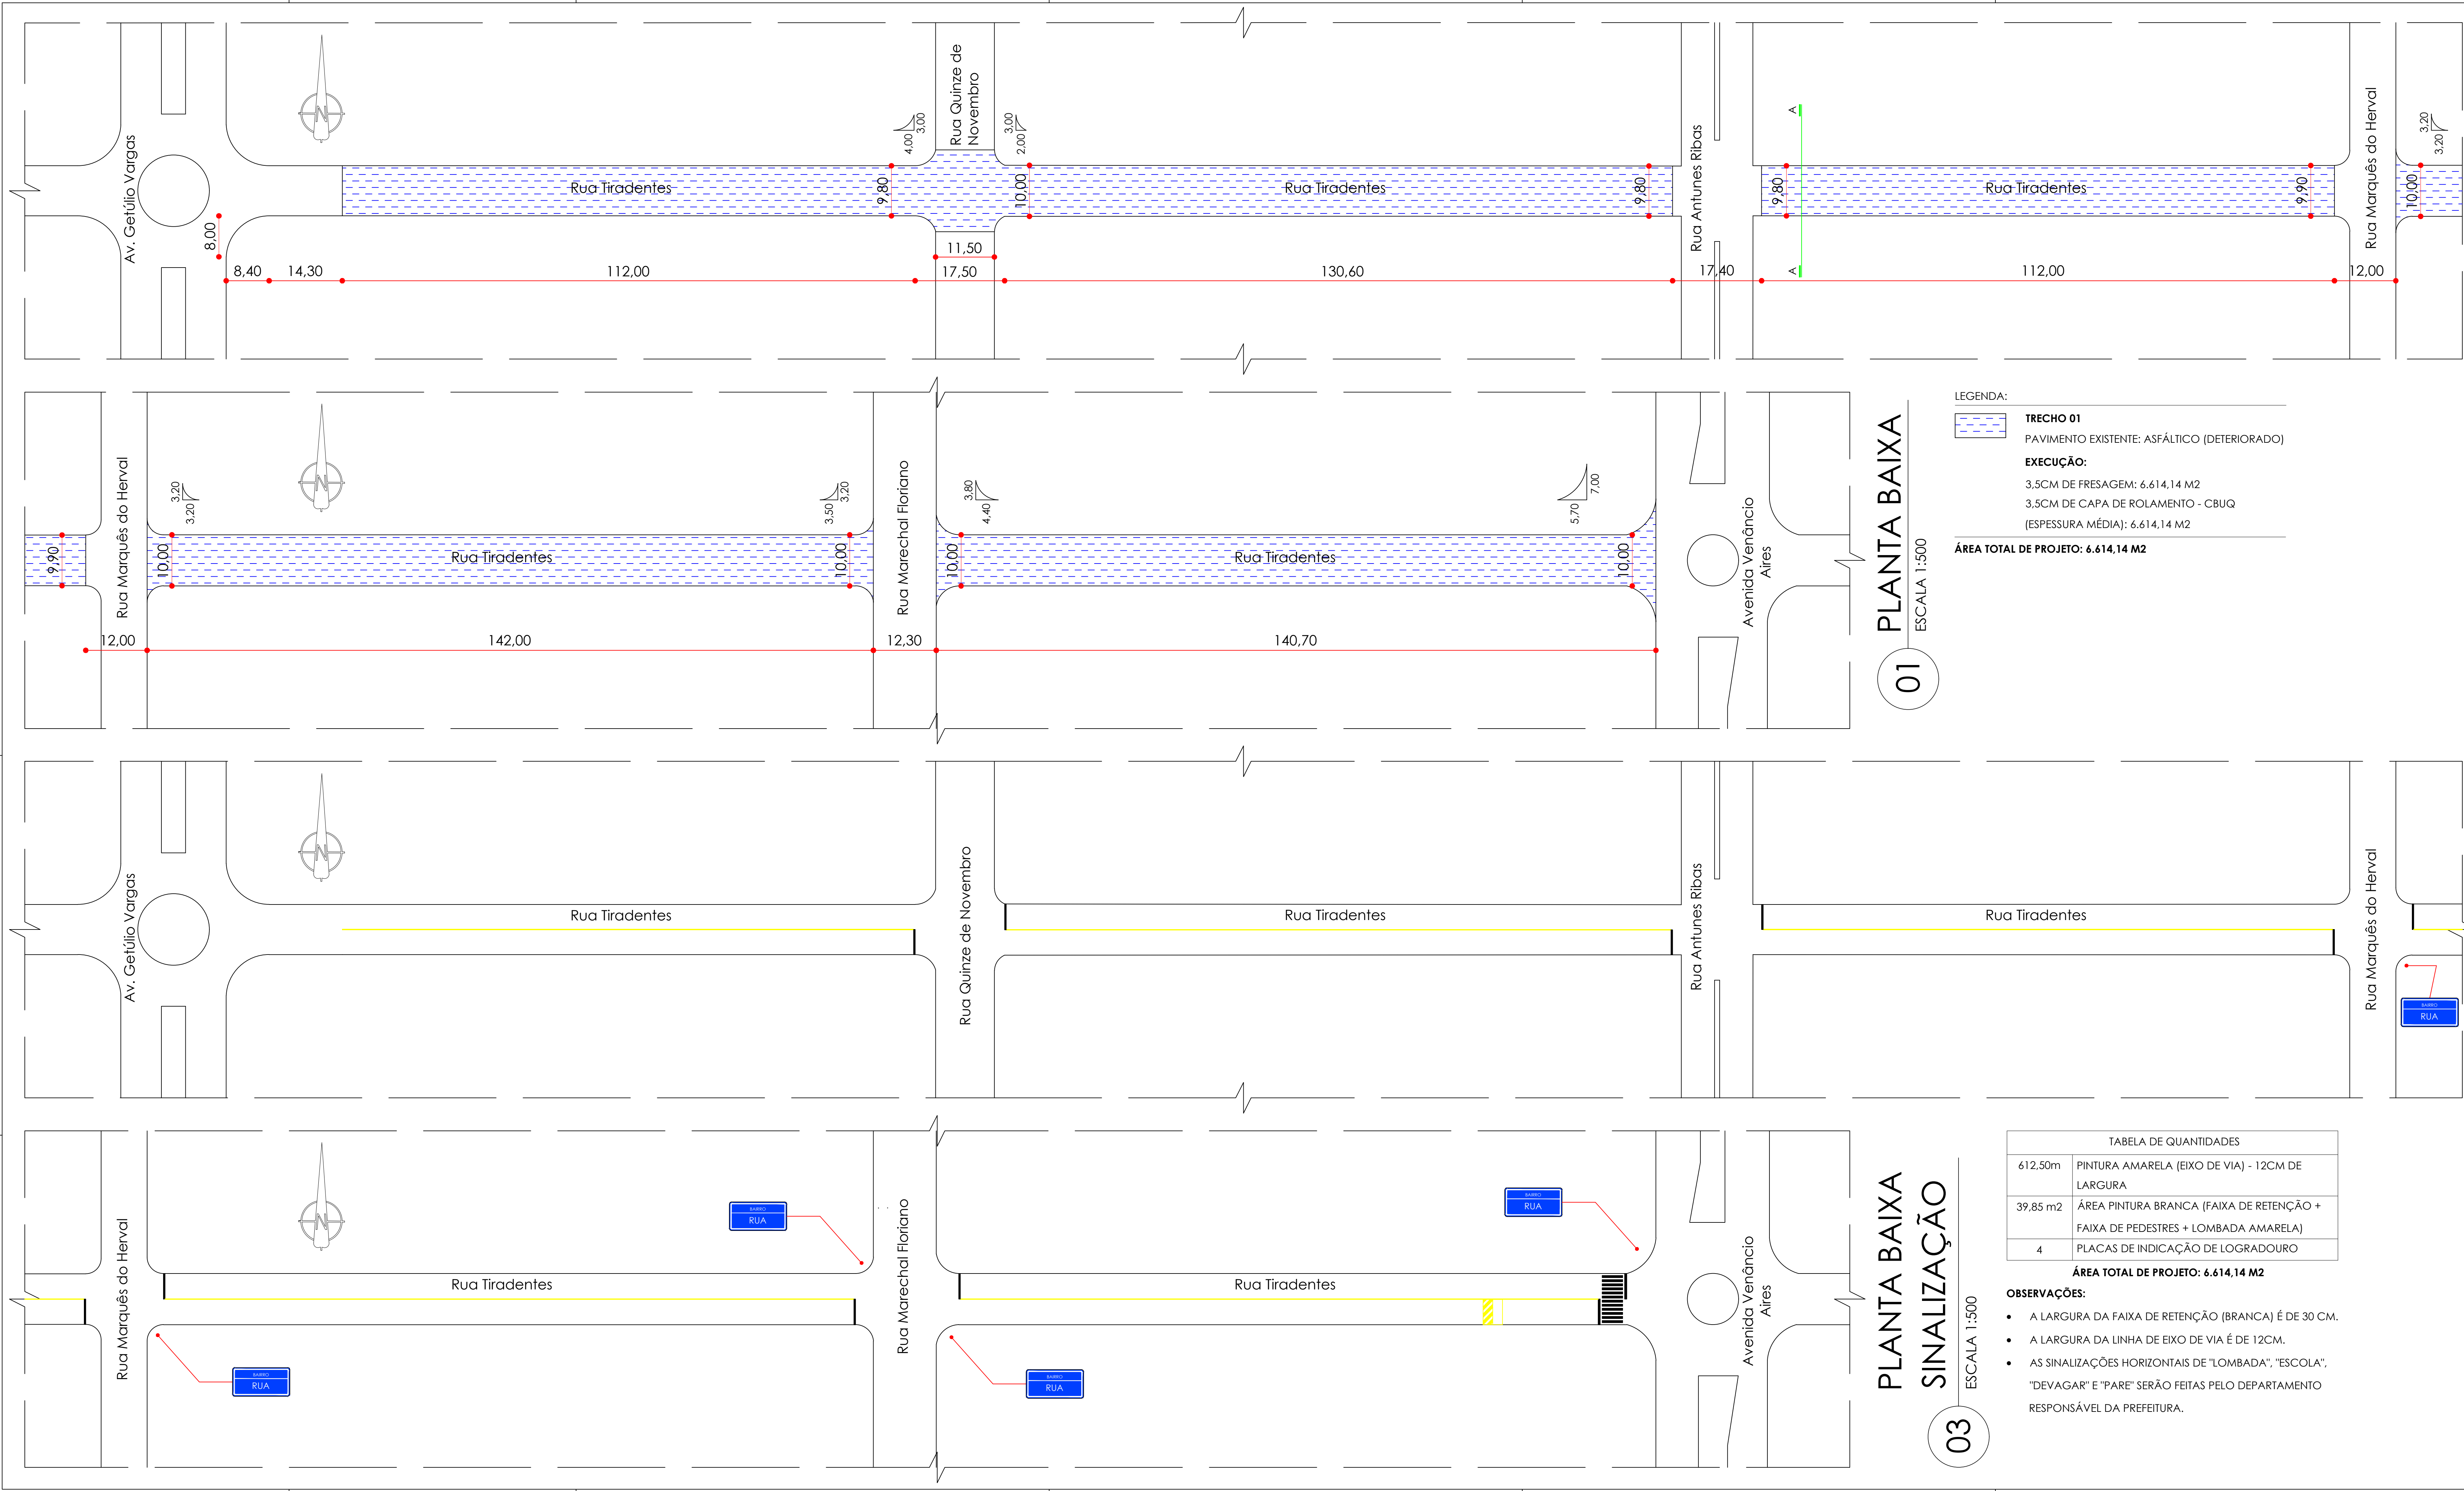

01 PLANTA BAIXA
ESCALA 1:500

LEGENDA:

TRECHO 01
PAVIMENTO EXISTENTE: ASFÁLTICO (DETERIORADO)

EXECUÇÃO:
3,5CM DE FRESAGEM: 6.614,14 M2
3,5CM DE CAPA DE ROLAMENTO - CBUQ
(ESPESURA MÉDIA): 6.614,14 M2

ÁREA TOTAL DE PROJETO: 6.614,14 M2


03 PLANTA BAIXA
SINALIZAÇÃO
ESCALA 1:500

TABELA DE QUANTIDADES	
612,50m	PINTURA AMARELA (EIXO DE VIA) - 12CM DE LARGURA
39,85 m2	ÁREA PINTURA BRANCA (FAIXA DE RETENÇÃO + FAIXA DE PEDESTRES + LOMBADA AMARELA)
4	PLACAS DE INDICAÇÃO DE LOGRADOURO


ÁREA TOTAL DE PROJETO: 6.614,14 M2

OBSERVAÇÕES:


- A LARGURA DA FAIXA DE RETENÇÃO (BRANCA) É DE 30 CM.
- A LARGURA DA LINHA DE EIXO DE VIA É DE 12CM.
- AS SINALIZAÇÕES HORIZONTAIS DE "LOMBADA", "ESCOLA", "DEVAGAR" E "PARE" SERÃO FEITAS PELO DEPARTAMENTO RESPONSÁVEL DA PREFEITURA.

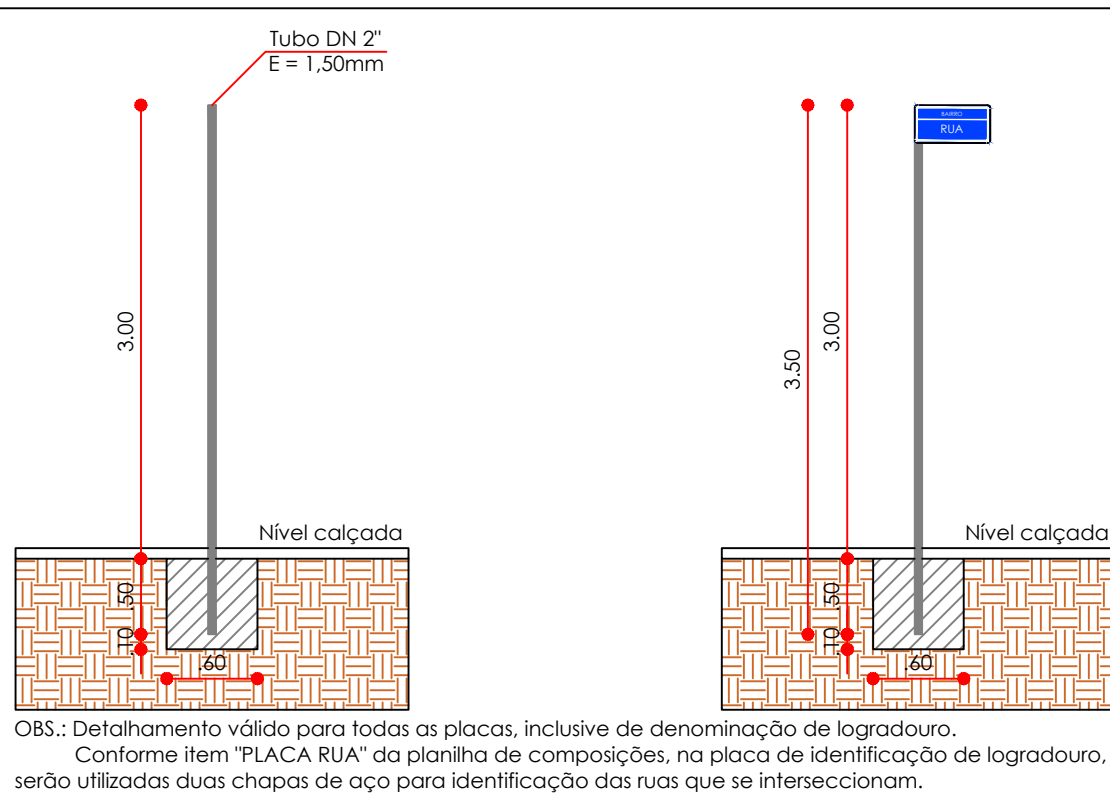

06 DETALHAMENTO SINALIZAÇÃO VERTICAL
ESC 1/50

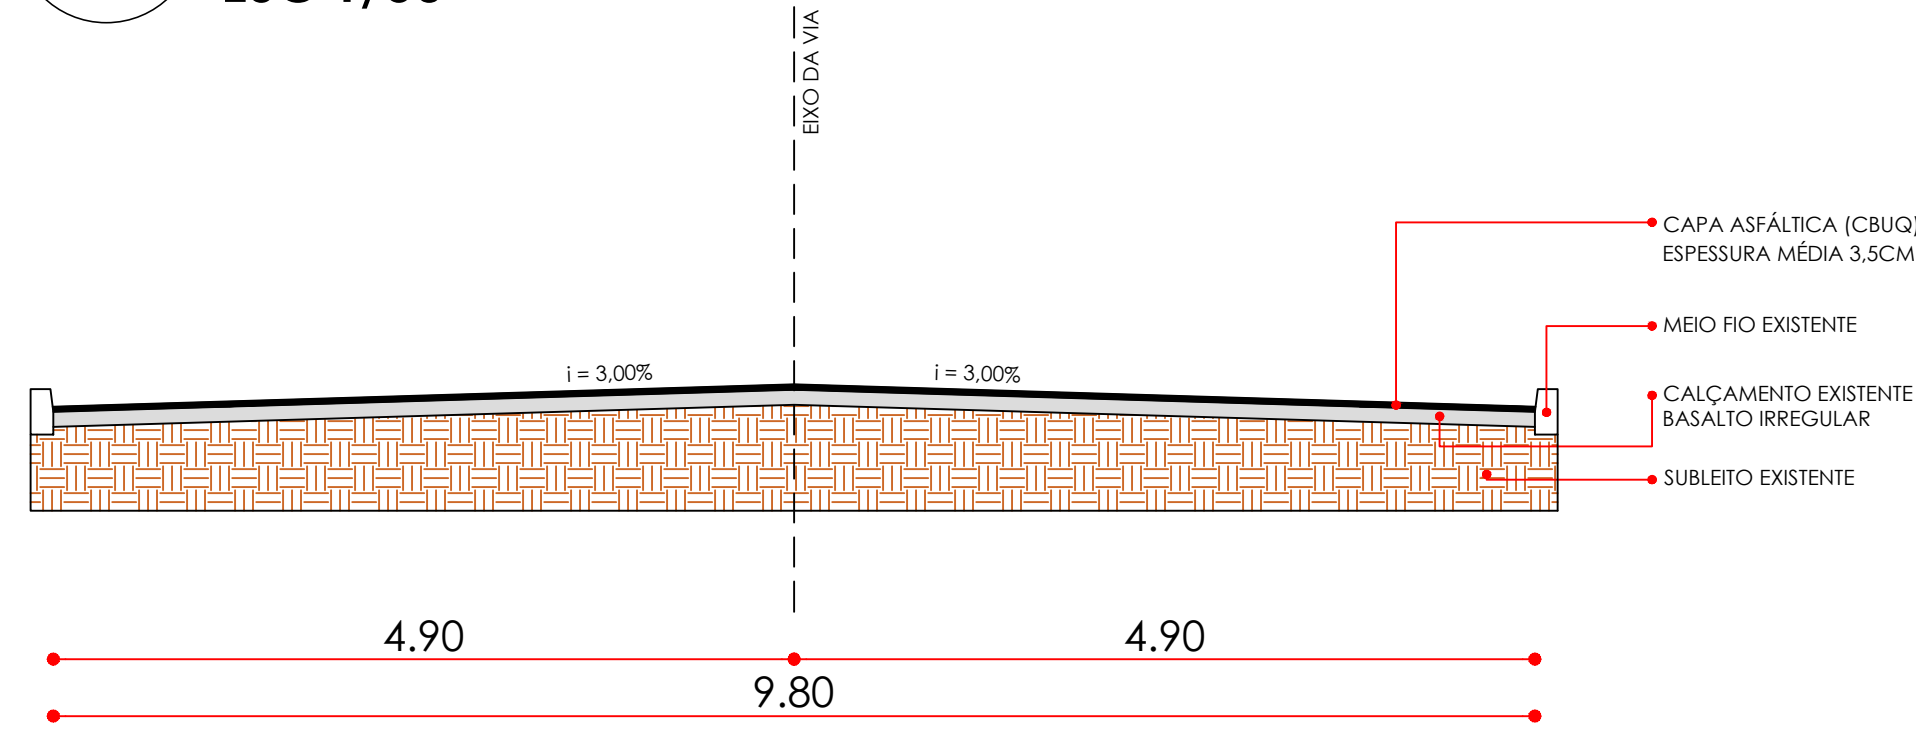

02 CORTE AA'
ESC 1/50

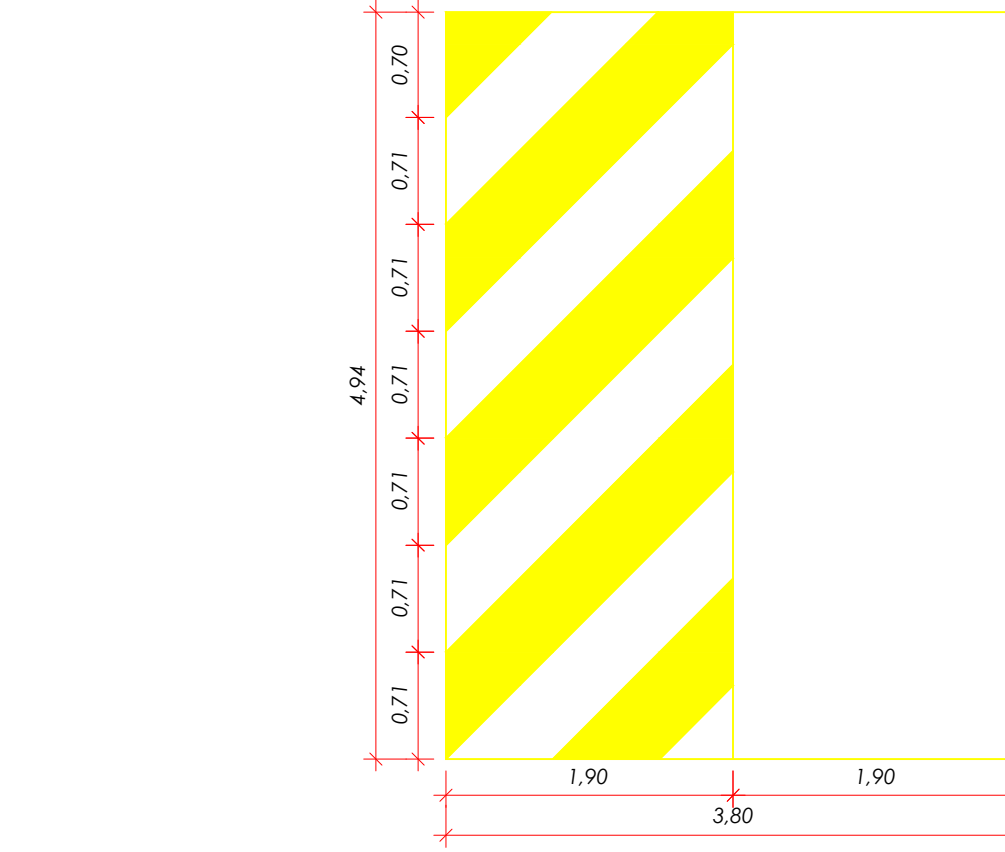

05 DETALHAMENTO LOMBADA
ESC 1/50



04 DETALHAMENTO FAIXA DE PEDESTRES
ESC 1/50



PREFEITURA MUNICIPAL DE SANTO ÂNGELO
Secretaria Municipal de Planejamento
Setor de Projetos

Obra: PAVIMENTAÇÃO ASFÁLTICA - DIVERSAS RUAS DO MUNICÍPIO	Prancha: 02/08
Especificação: Detalhamento pavimentação asfáltica - Rua Tiradentes	Área: 6614,14 m²
Responsável Técnico:	Escala: Indicada
Prefeito Municipal: Jacques G. Barbosa	Chefe Setor de Projetos: Eng. Civil José Carlos Ferraz
	Data: Outubro/2023

Charles E. Makulita
Eng. Civil - CREA/RS nº 151.671