


- LEGENDA:
- TRECHO 01**
PAVIMENTO EXISTENTE: ASFÁLTICO (DETERIORADO)
EXECUÇÃO:
4,00CM DE FRESAGEM: 5.310,42 M2
4,00CM DE CAPA COM CONCRETO ASFÁLTICO - CBUQ (ESPESSURA MÉDIA): 5.310,42 M2
- TRECHO 02**
PAVIMENTO EXISTENTE: ASFÁLTICO (DETERIORADO)
EXECUÇÃO:
4,00CM DE CAPA COM CONCRETO ASFÁLTICO - CBUQ (ESPESSURA MÉDIA): 92,17 M2

01 PLANTA BAIXA
ESCALA 1:500

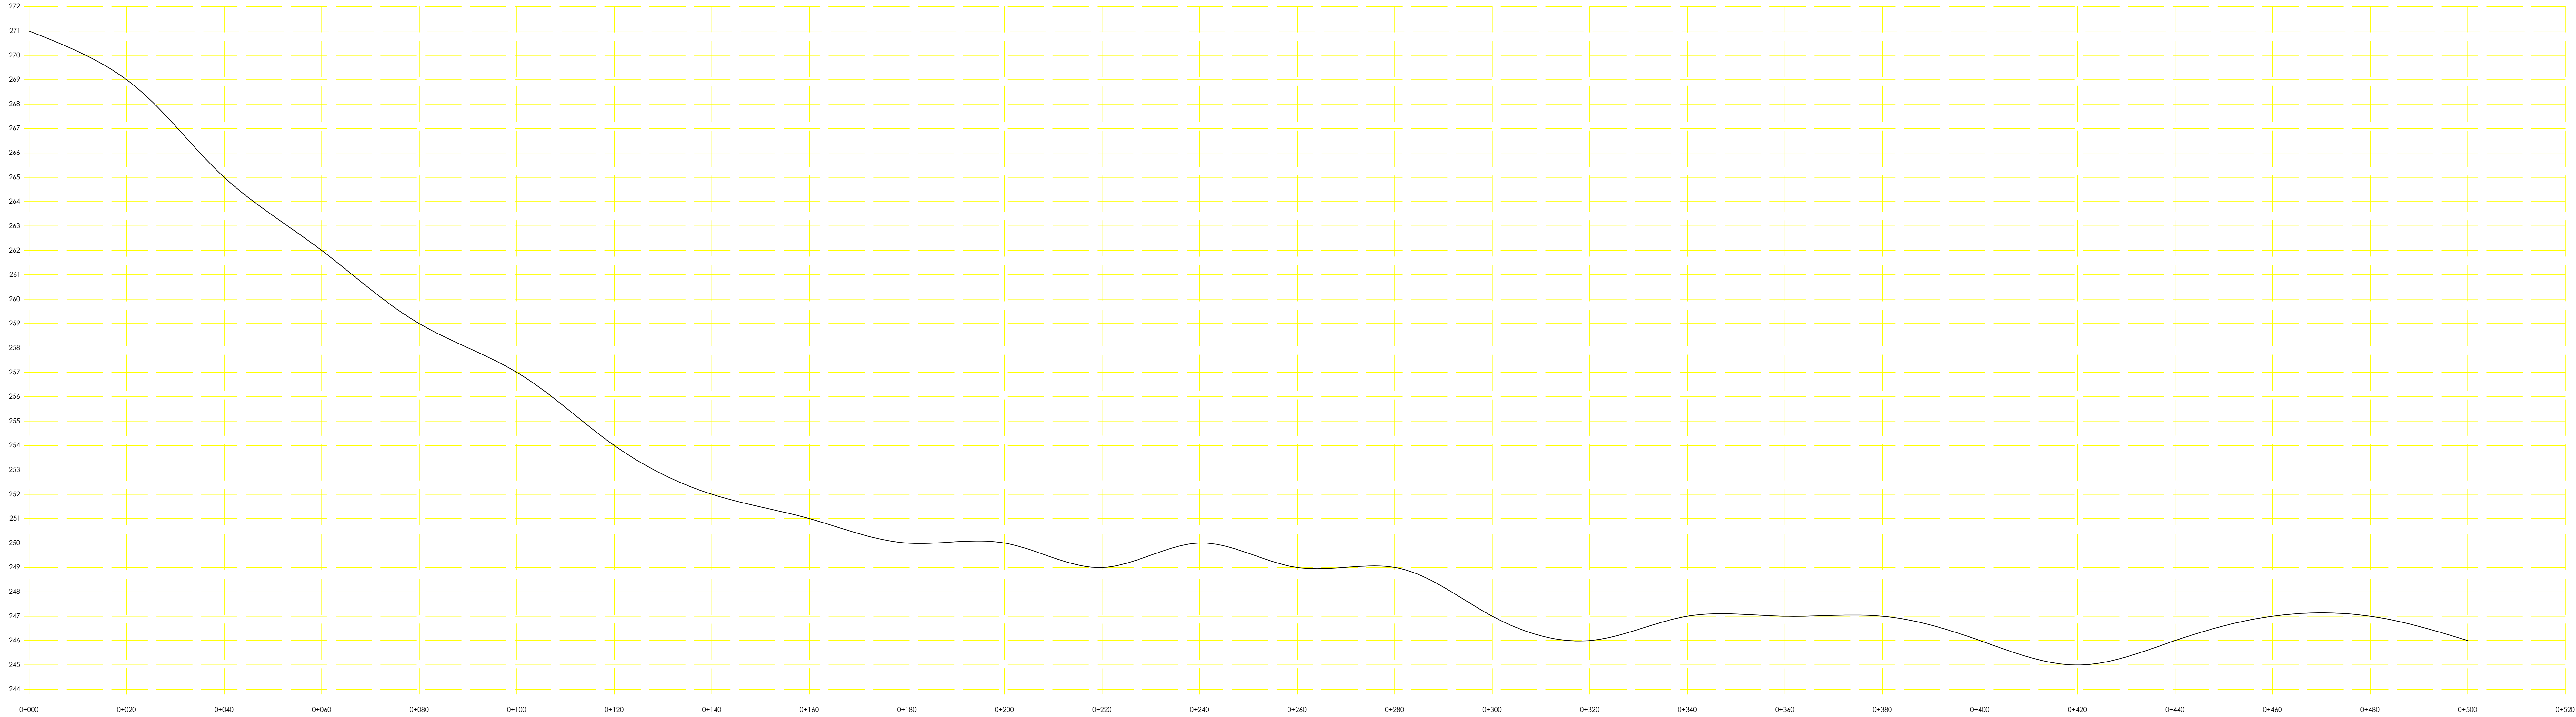

Observações: Dados obtidos através do Google Earth Pro.

02 PERFIL DE ELEVÇÃO
ESCALA HORIZONTAL 1:500
ESCALA VERTICAL 1:100

APROVADO

RANIERI LUCIANO DE OLIVEIRA:95607773000
Assinado de forma digital por RANIERI LUCIANO DE OLIVEIRA:95607773000
Dados: 2024.05.09 16:45:20 -03'00'

CHARLES ENDRIGO MAKULIA:00326180001
Assinado de forma digital por CHARLES ENDRIGO MAKULIA:00326180001
Dados: 2024.05.09 16:31:36 -03'00'

PREFEITURA MUNICIPAL DE SANTO ÂNGELO
Secretaria Municipal de Planejamento
Setor de Projetos

Obra: PAVIMENTAÇÃO ASFÁLTICA - RUA ANTUNES RIBAS E MARQUÊS DO HERVAL
Prancha: 06/08

Especificação: Detalhamento drenagem pluvial - Rua Marquês do Herval
Área: 5515,97 m²
Escala: S/ escala

Responsável Técnico: Charles E. Makulia
Eng. Civil - CREA/RS nº 151.671

Prefeito Municipal: Jacques G. Barbosa
Chefe Setor de Projetos: Eng. Civil José Carlos Ferraz
Data: Fevereiro/2024