


03 PLANTA DEMOLIR/CONSTRUIR
 ÁREA TOTAL A SER CONSTRUÍDA: 28,50m²
 ESCALA 1:75

LEGENDA

	EXISTENTE A SER MANTIDO
	ALVENARIA À CONSTRUIR
	COBERTURA À CONSTRUIR
	À REMOVER

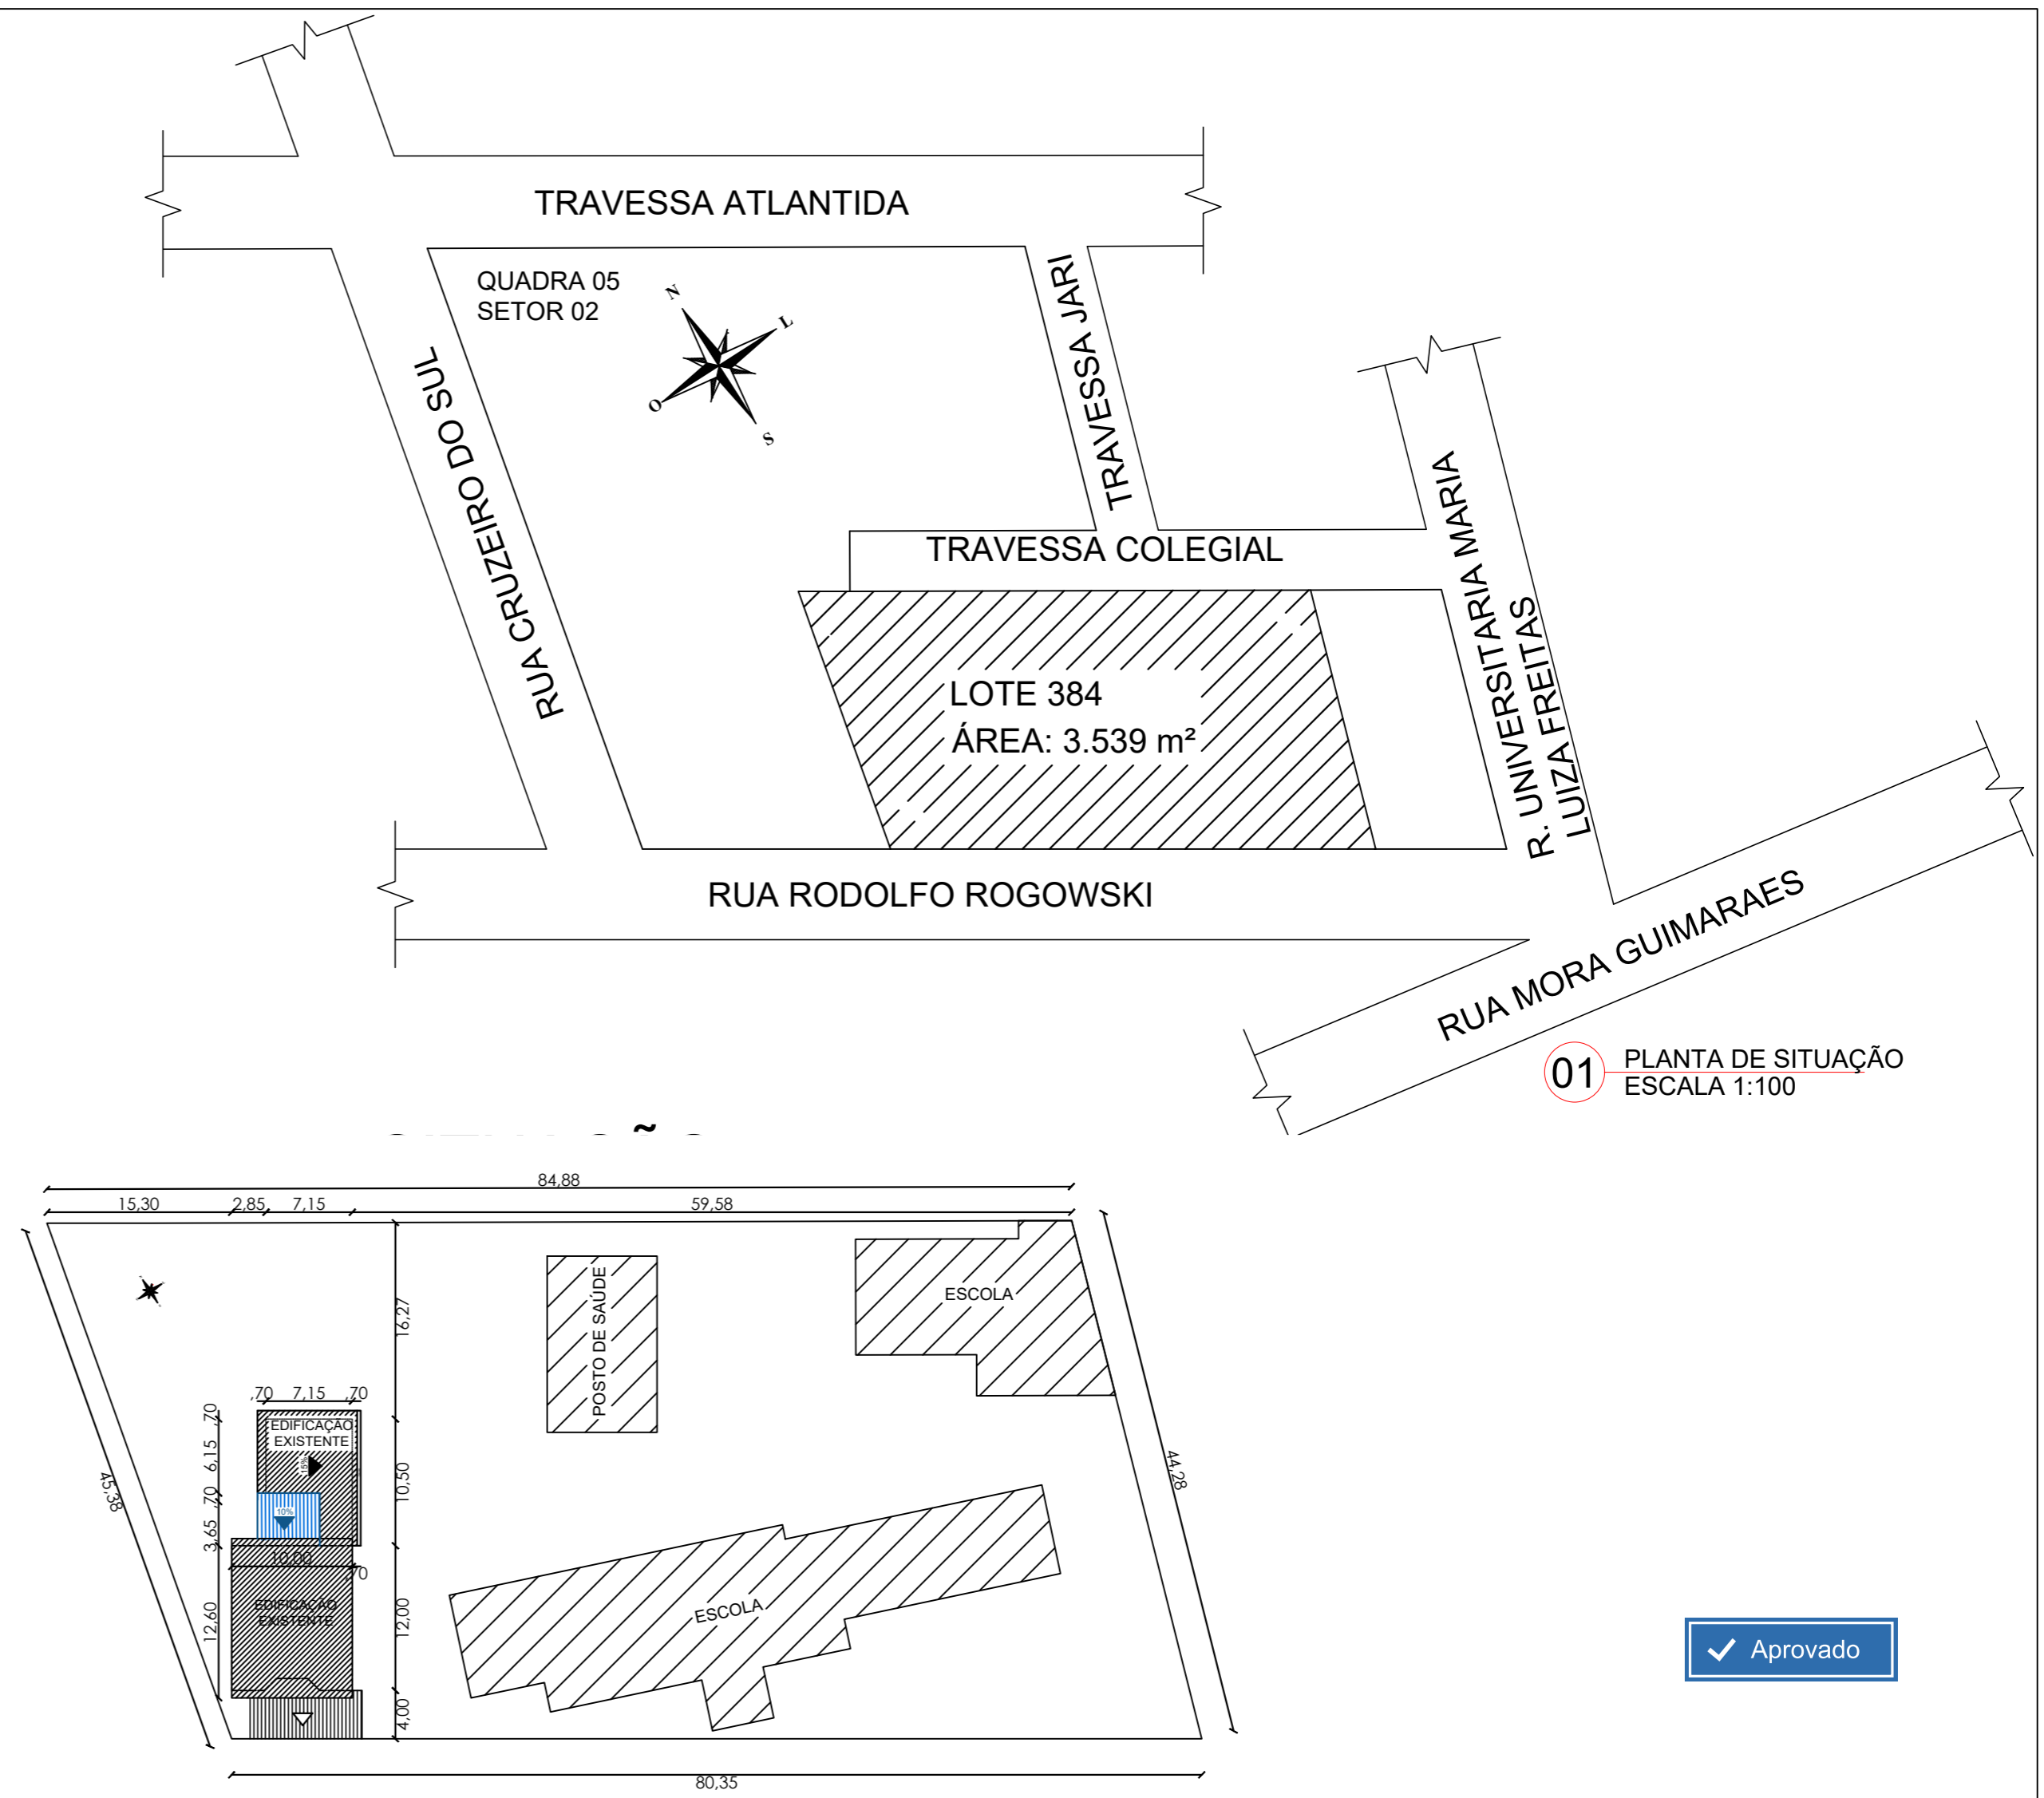

02 PLANTA DE LOCALIZAÇÃO
 ESCALA 1:500

01 PLANTA DE SITUAÇÃO
 ESCALA 1:100

Aprovado

 PREFEITURA MUNICIPAL DE SANTO ÂNGELO Secretaria Municipal de Planejamento e Habitação Setor de Projetos		
Obra: CENTRO COMUNITÁRIO DO BAIRRO ROGOWSKI Projeto de Ampliação	Prancha: 01/04	
Especificação: PROJETO ARQUITETÔNICO Planta de Situação, Planta de Localização, Planta Baixa Demolir/Construir		Escala: INDICADA
Responsável Técnico: Angélica Vestena Baggiotto Arq e Urb - CAU/RS: A 137.224-6	Desenho: Angélica V.B	Data: ABRIL 2026
Prefeito municipal: Nívio Braz	Secretário de Planejamento e Habitação: Clebson Anchieta Taborda	Chefe Setor de Projetos: José Carlos Freire Ferraz Eng.º Civil - CREA/RS: 65.266