
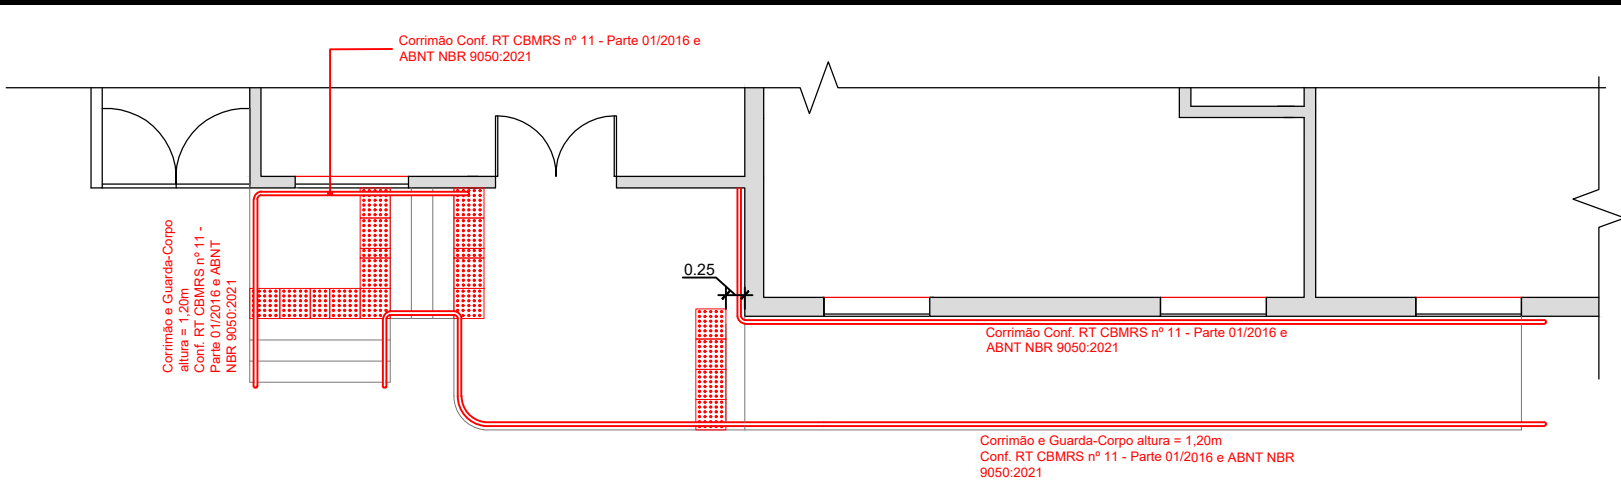


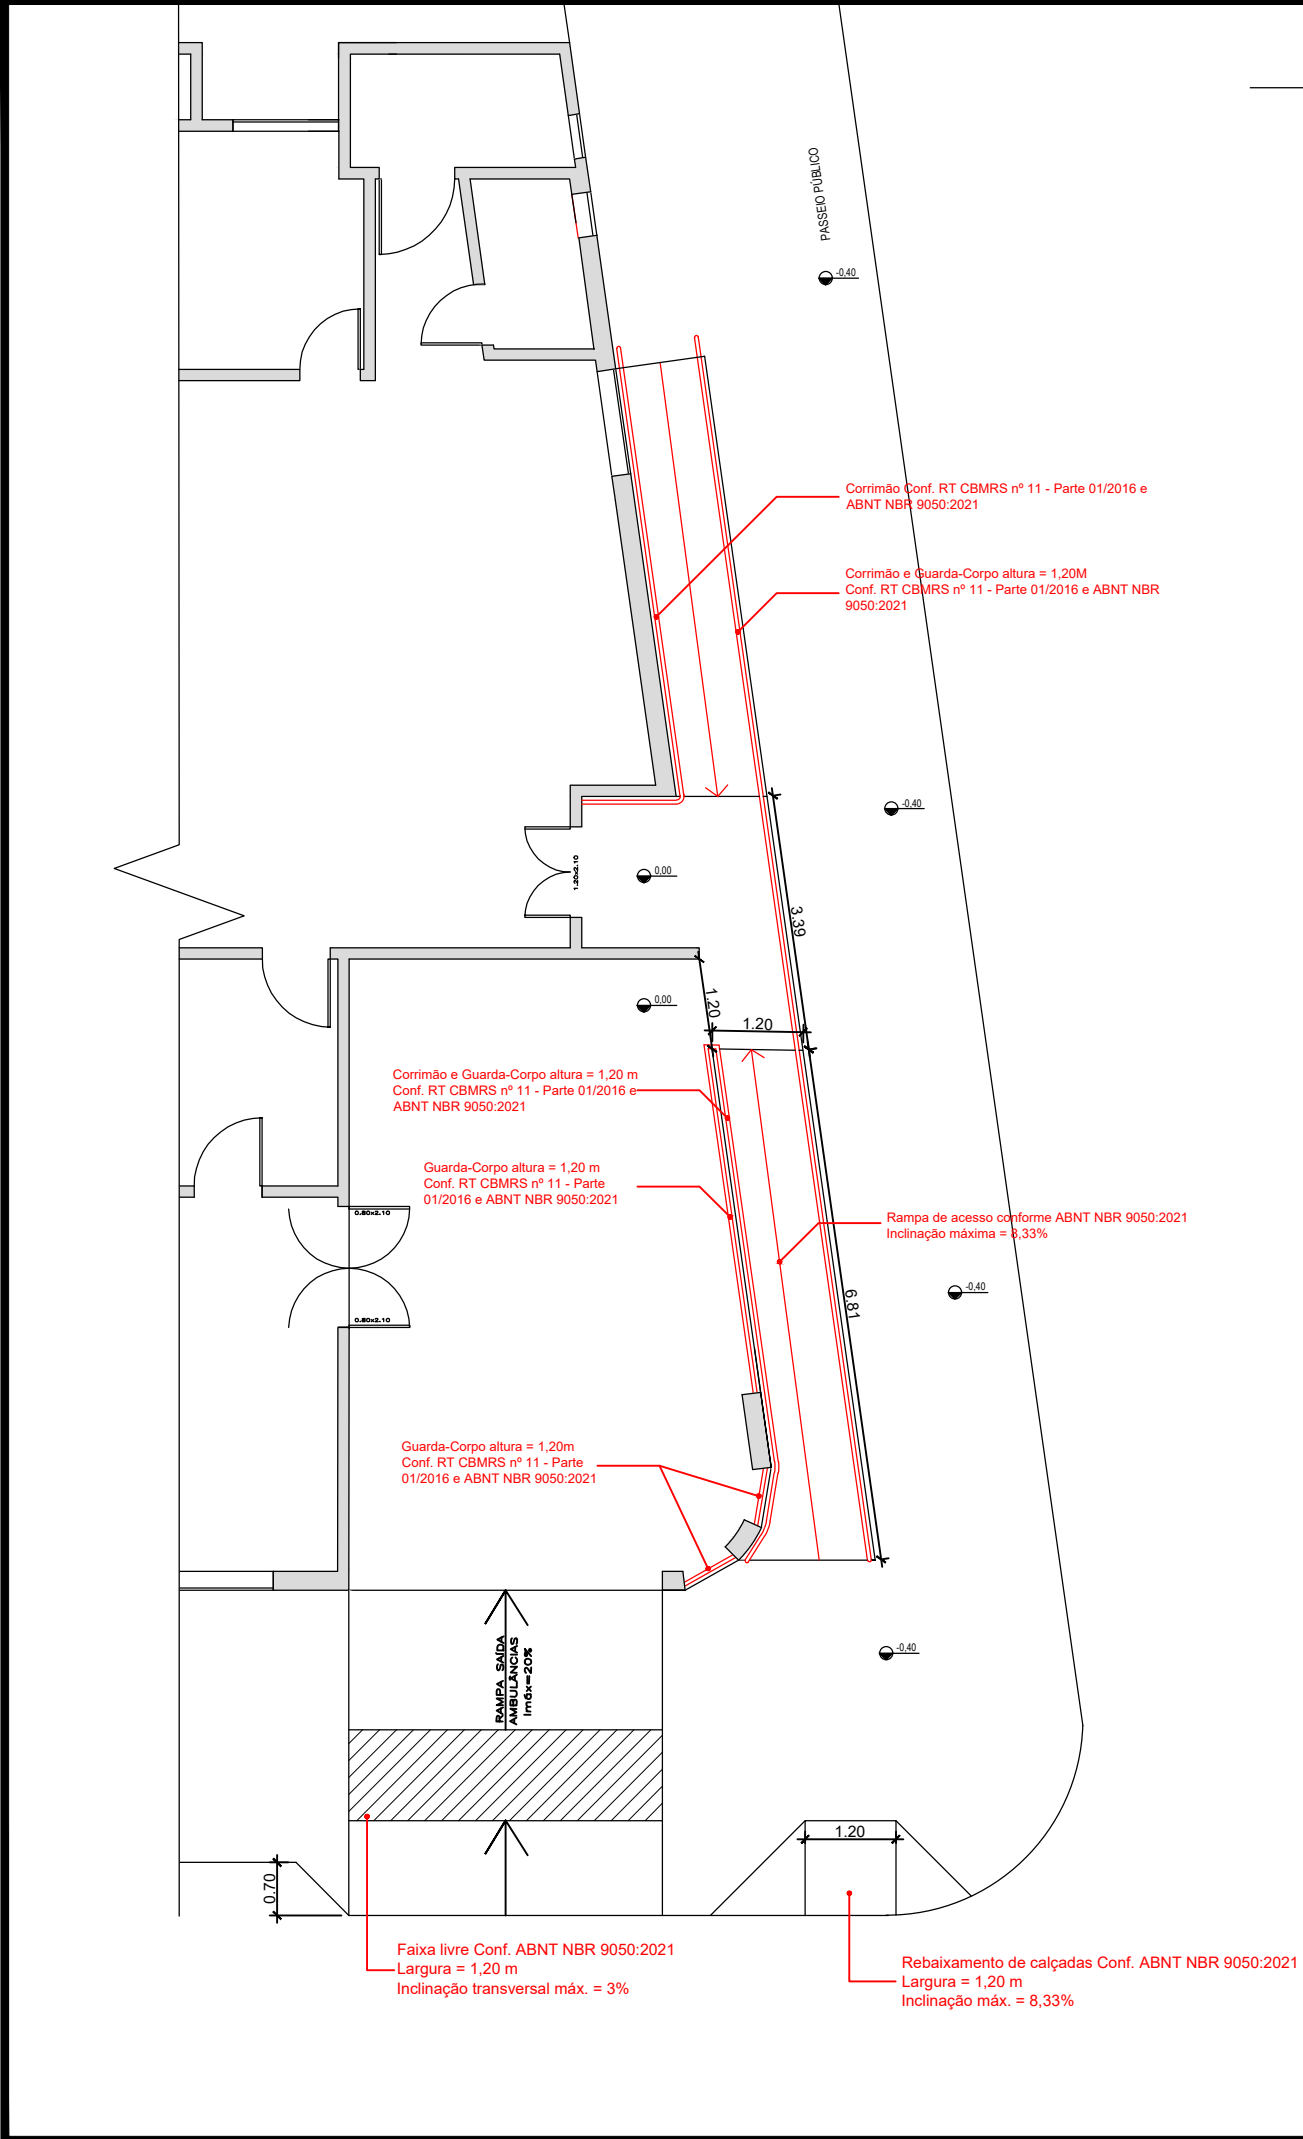

MUNICÍPIO DE REDENTORA-RS			
LOCALIZAÇÃO: AVENIDA CONSTANCE LUIZ GEMELLI		ASSUNTO: PLANTA BAIXA ADEQUAÇÕES	
ÁREA TOTAL: 170,17 m²			
OBRA: ADEQUAÇÃO DAS CALÇADAS E RAMPAS DE ACESSO NO PRÉDIO DO HSRC		ESCALA: 1:100	DATA: AGOSTO/2025
PREF. MUNICIPAL	RESP. TÉCNICO		PRANCHA: 02 - 04