


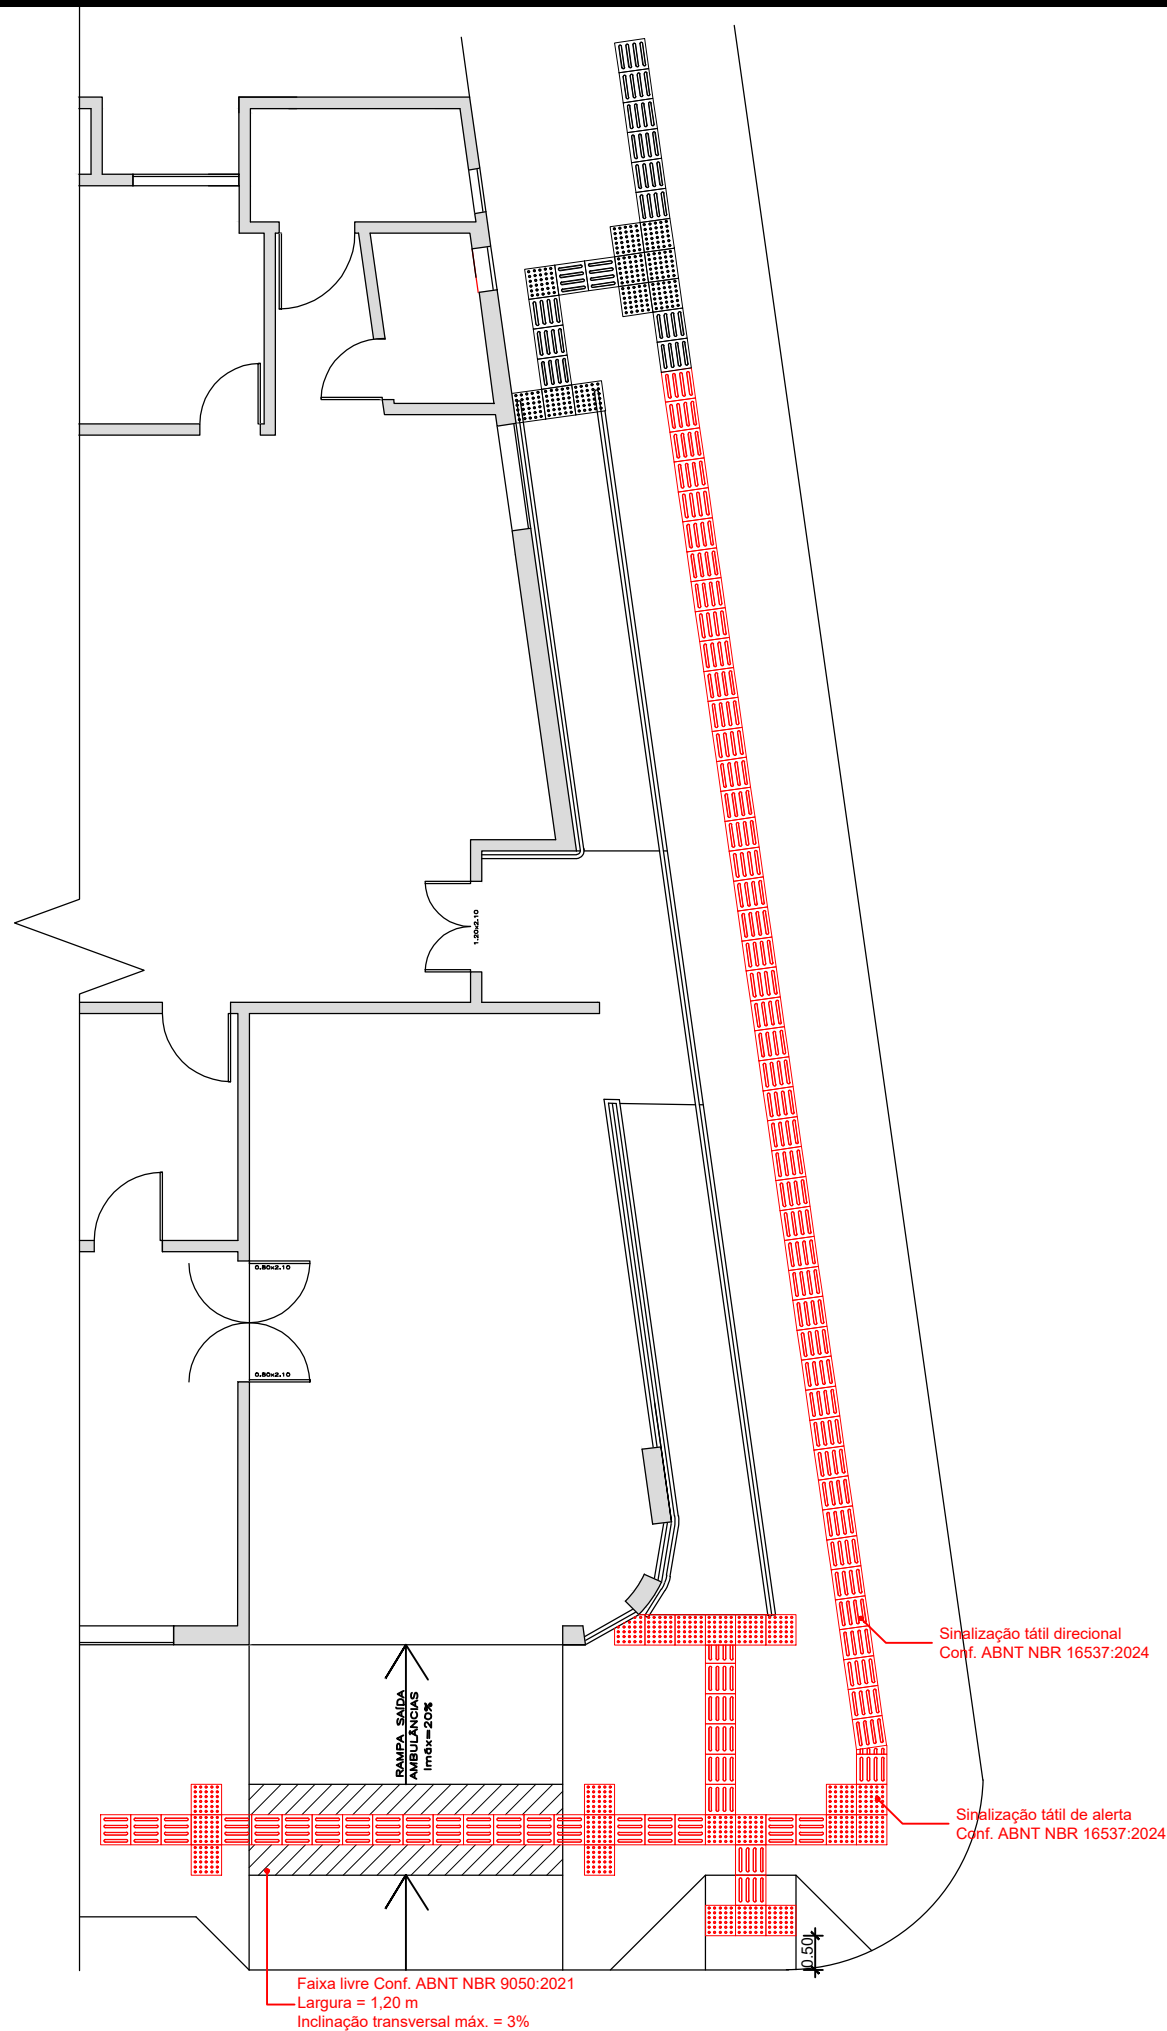

MUNICÍPIO DE REDENTORA-RS

LOCALIZAÇÃO: AVENIDA CONSTANCE LUIZ GEMELLI		ASSUNTO: PLANTA BAIXA SINALIZAÇÃO TÁTIL VISUAL	
ÁREA TOTAL: 170,17 m²			
OBRA: ADEQUAÇÃO DAS CALÇADAS E RAMPAS DE ACESSO NO PRÉDIO DO HSRC	ESCALA: 1:100	DATA: AGOSTO/2025	
PREF. MUNICIPAL		RESP. TÉCNICO	PRANCHA: 03 - 04