





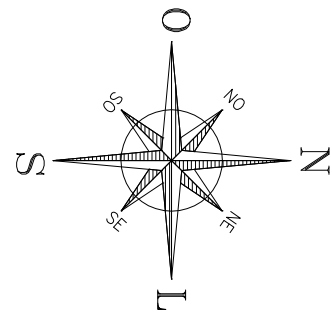


LEGENDA

- Boca de lobo com grelha
- Tubo concreto Ø600 mm

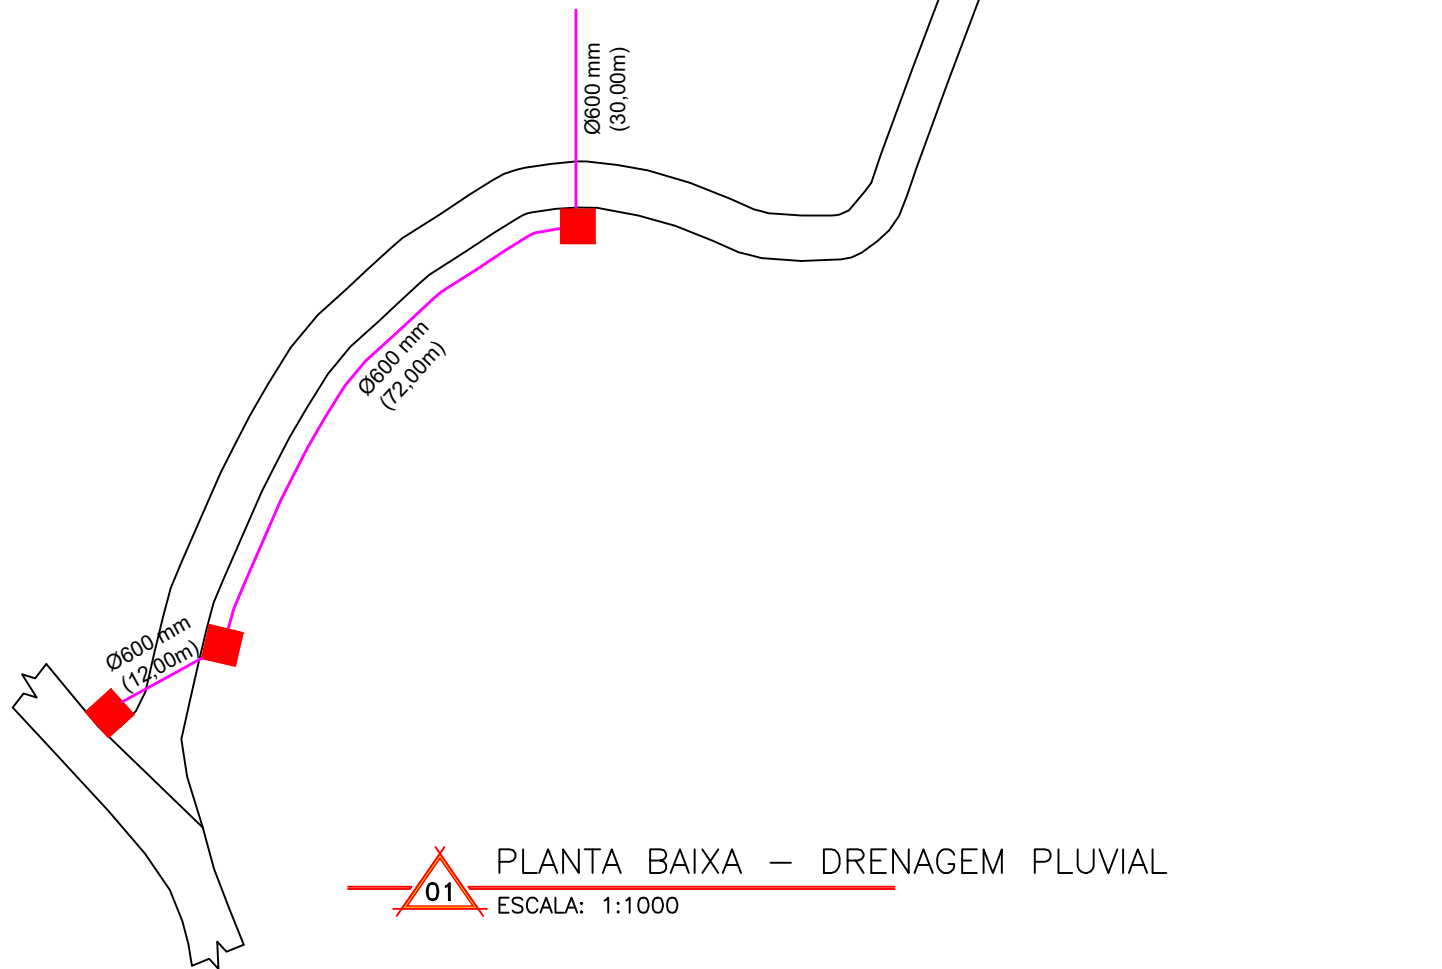

01 PLANTA BAIXA – DRENAGEM PLUVIAL
ESCALA: 1:1000

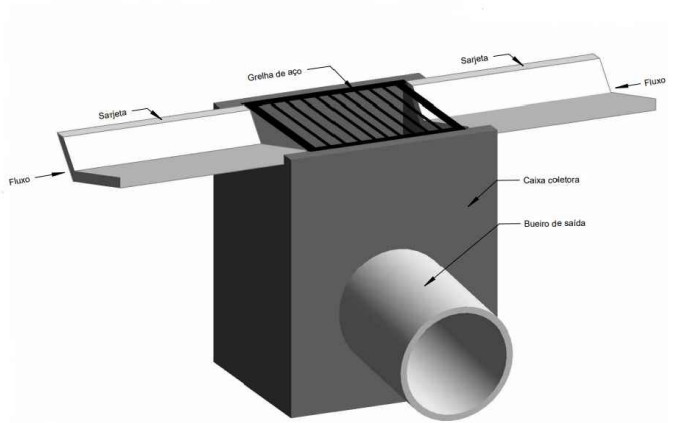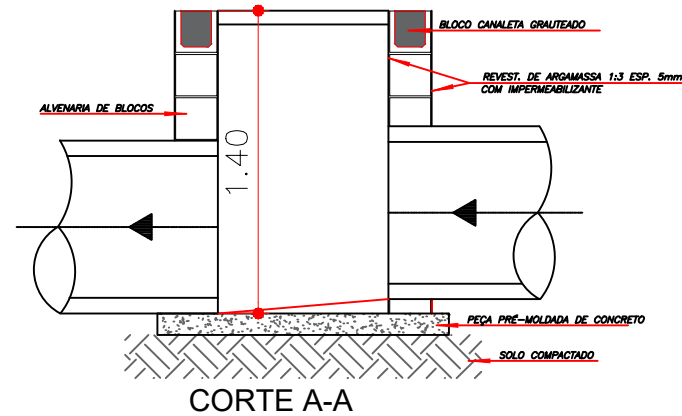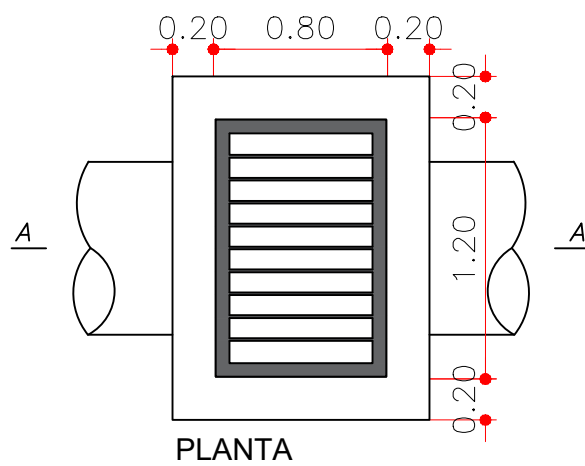

02 DETALHAMENTO BOCA DE LOBO

PREFEITURA MUNICIPAL DE REDENTORA-RS

LOCALIZAÇÃO: RUA CAPITÃO DAINDO, REDENTORA / RS		ASSUNTO: PLANTA BAIXA DRENAGEM PLUVIAL	
ÁREA TOTAL: 1.730,00 M²		ESCALA: INDICADA	
OBRA: Pavimentação com Pedras Irregulares		DATA: SETEMBRO/2025	
PREF. MUNICIPAL		RESP. TÉCNICO	
		PRANCHA:	
		02 - 02	