



**1 PLANTA BAIXA - PAVIMENTAÇÃO**  
Escala 1:1000

**SEÇÃO TRANSVERSAL - PAVIMENTAÇÃO SOBRE PEDRAS IRREGULARES**

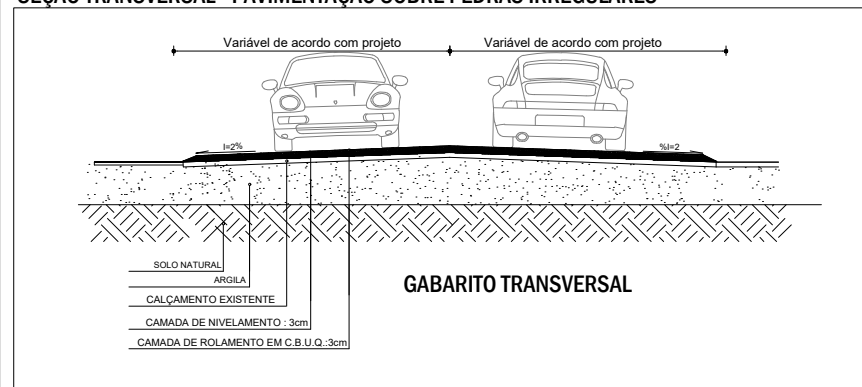

**SEÇÃO TRANSVERSAL - PAVIMENTAÇÃO SOBRE BASE EM BRITA GRADUADA**

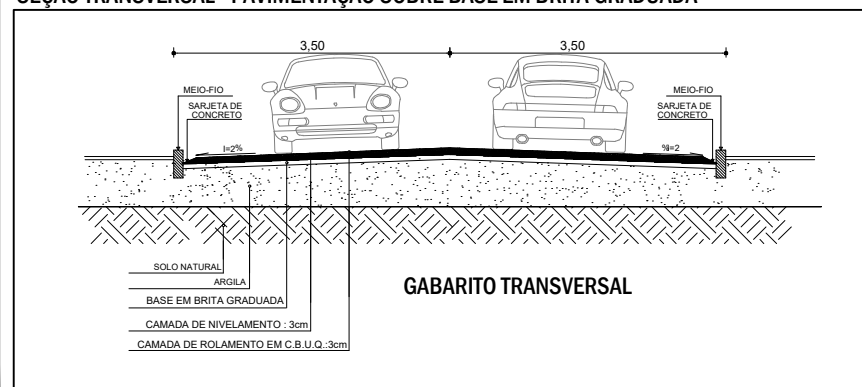

**MUNICÍPIO DE REDENTORA-RS**

LOCALIZAÇÃO: RUA TRANCREDO NEVES E RUA CRISSUIMAL - DISTRITO SÃO JOÃO		ASSUNTO: PLANTA BAIXA - PAVIMENTAÇÃO	
ÁREA TOTAL: 3.519,40 m²		ESCALA: 1:1000	DATA: MAIO/2026
OBRA: PAVIMENTAÇÃO ASFÁLTICA EM C.B.U.Q. - DISTRITO SÃO JOÃO		PRANCHA:	
PREF. MUNICIPAL	RESP. TÉCNICO	<b>02 - 03</b>	