

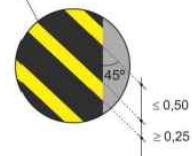
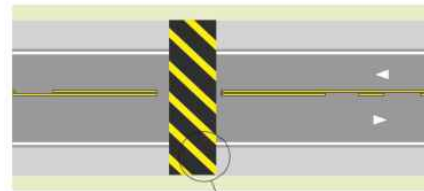
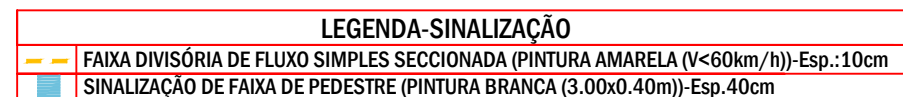
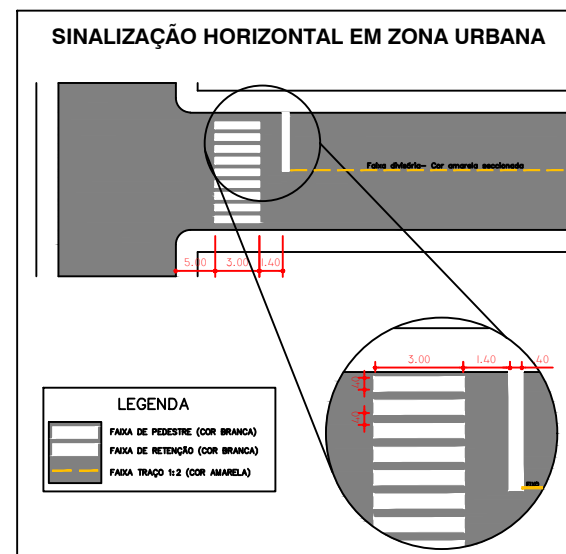


1 PLANTA BAIXA - SINALIZAÇÃO VERTICAL E HORIZONTAL
Escala 1:1000

SINALIZAÇÃO LOMBADAS
Resolução CONTRAN nº 600/2016

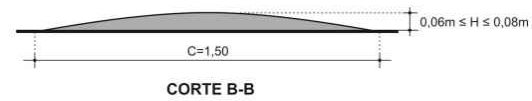

DETALHE LOMBADAS
Resolução CONTRAN nº 600/2016

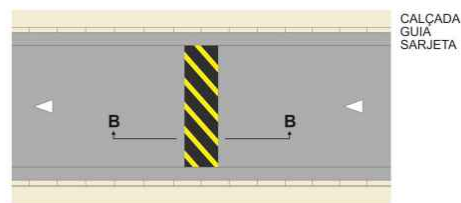

MUNICÍPIO DE REDENTORA-RS

LOCALIZAÇÃO: RUA TANCREDO NEVES E RUA CRISSUIMAL - DISTRITO SÃO JOÃO		ASSUNTO: PLANTA BAIXA SINALIZAÇÃO VERTICAL E HORIZONTAL	
ÁREA TOTAL: 3.519,40 m ²		ESCALA: 1:1000	DATA: MAIO/2026
OBRA: PAVIMENTAÇÃO ASFÁLTICA EM C.B.U.Q - DISTRITO SÃO JOÃO		PRANCHA:	
PREF. MUNICIPAL		RESP. TÉCNICO	03 - 03