
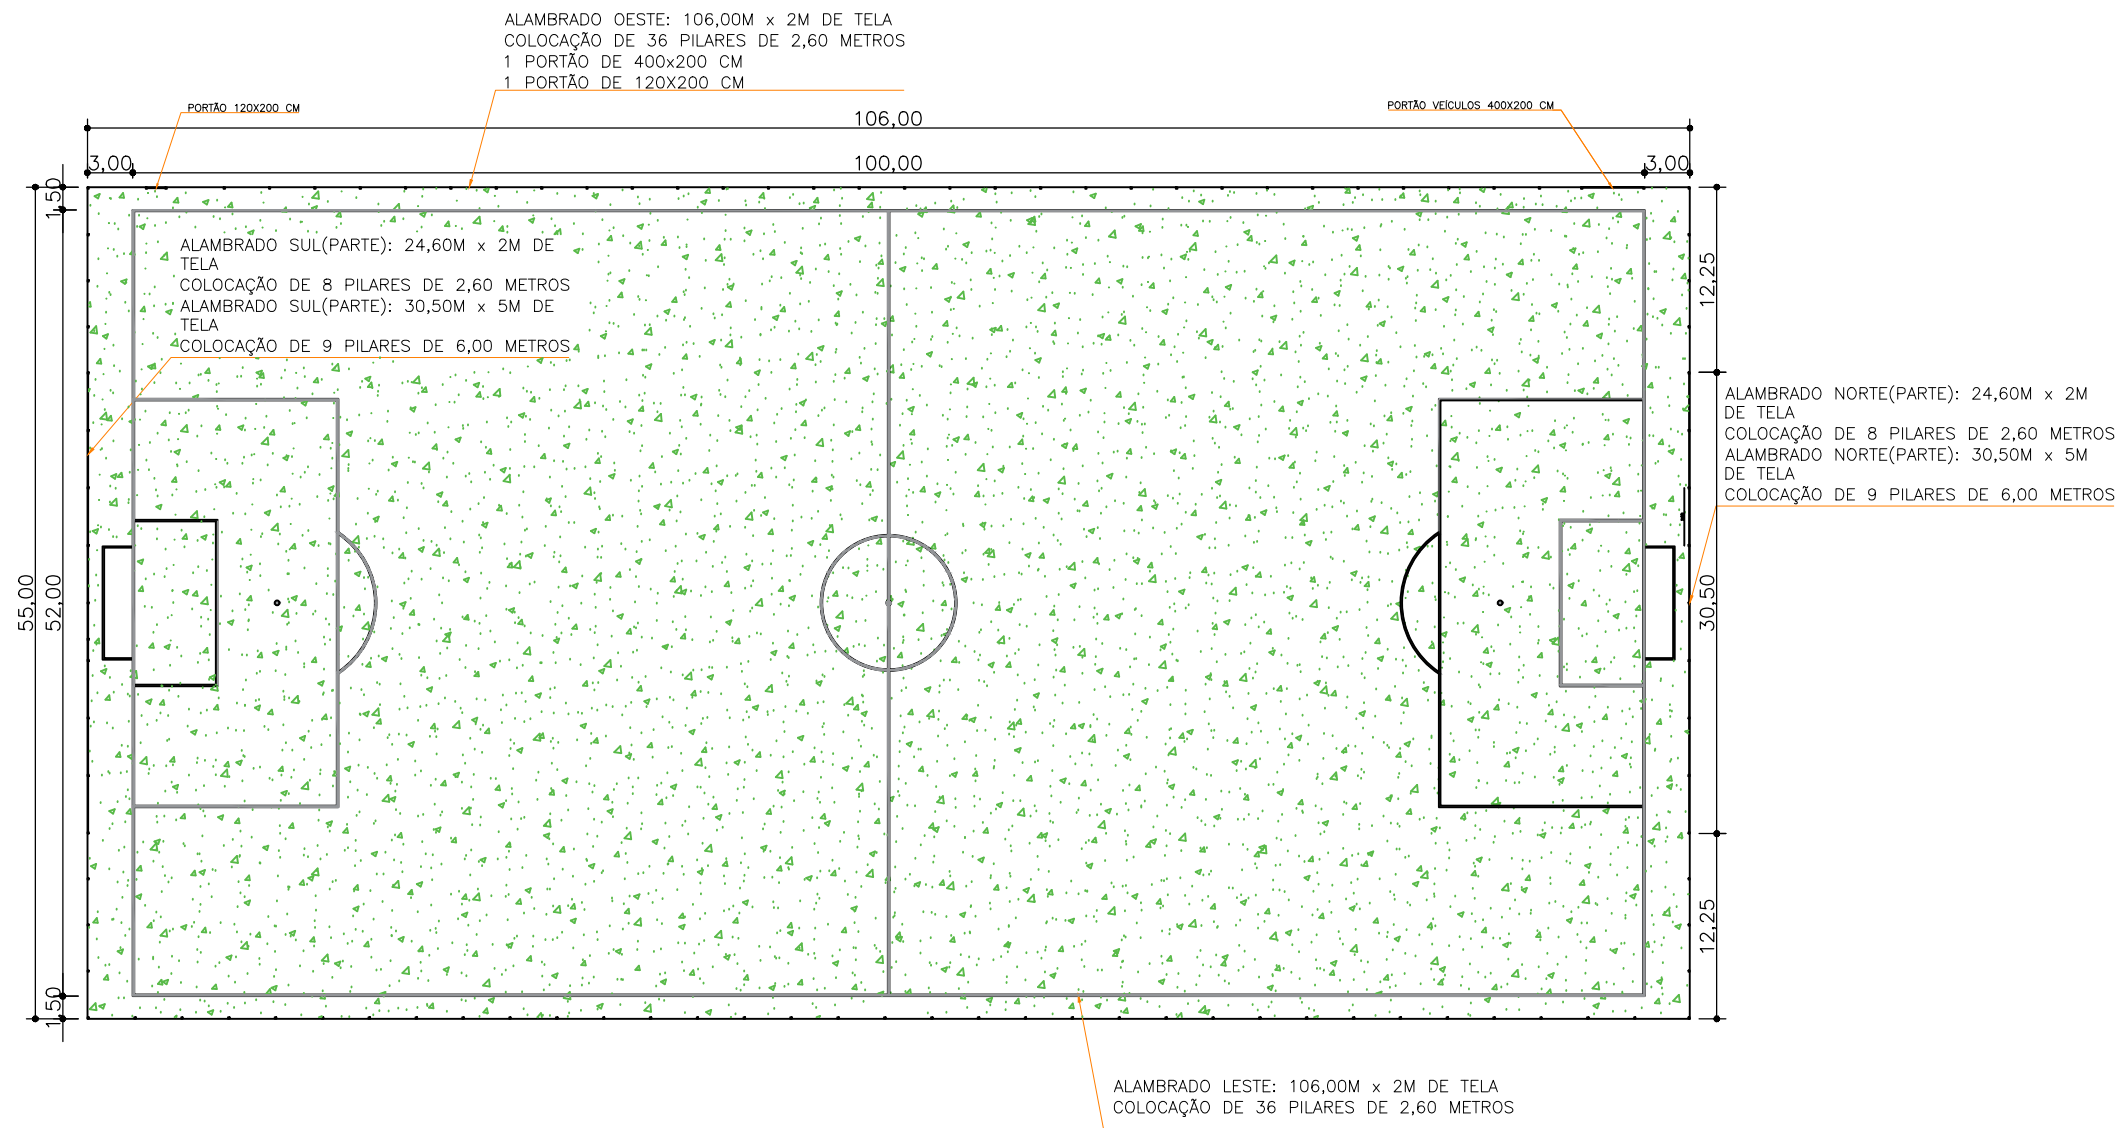


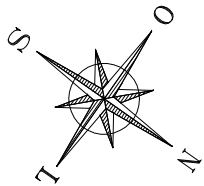

1 **Planta Baixa - Alambrado - Quadra de Futebol**
Área Total : 5.830,00m²

MUNICÍPIO DE REDENTORA-RS			
LOCALIZAÇÃO: Reserva Indígena do Guarita - Setor Estiva - Redentora/RS		ASSUNTO: PLANTA BAIXA	
ÁREA TOTAL: 5.830,00m²			
OBRA: ALAMBRADO - QUADRA DE FUTEBOL		ESCALA: 1:500	DATA: JULHO/2026
PREF. MUNICIPAL	RESP. TÉCNICO		PRANCHA: 02 - 03