
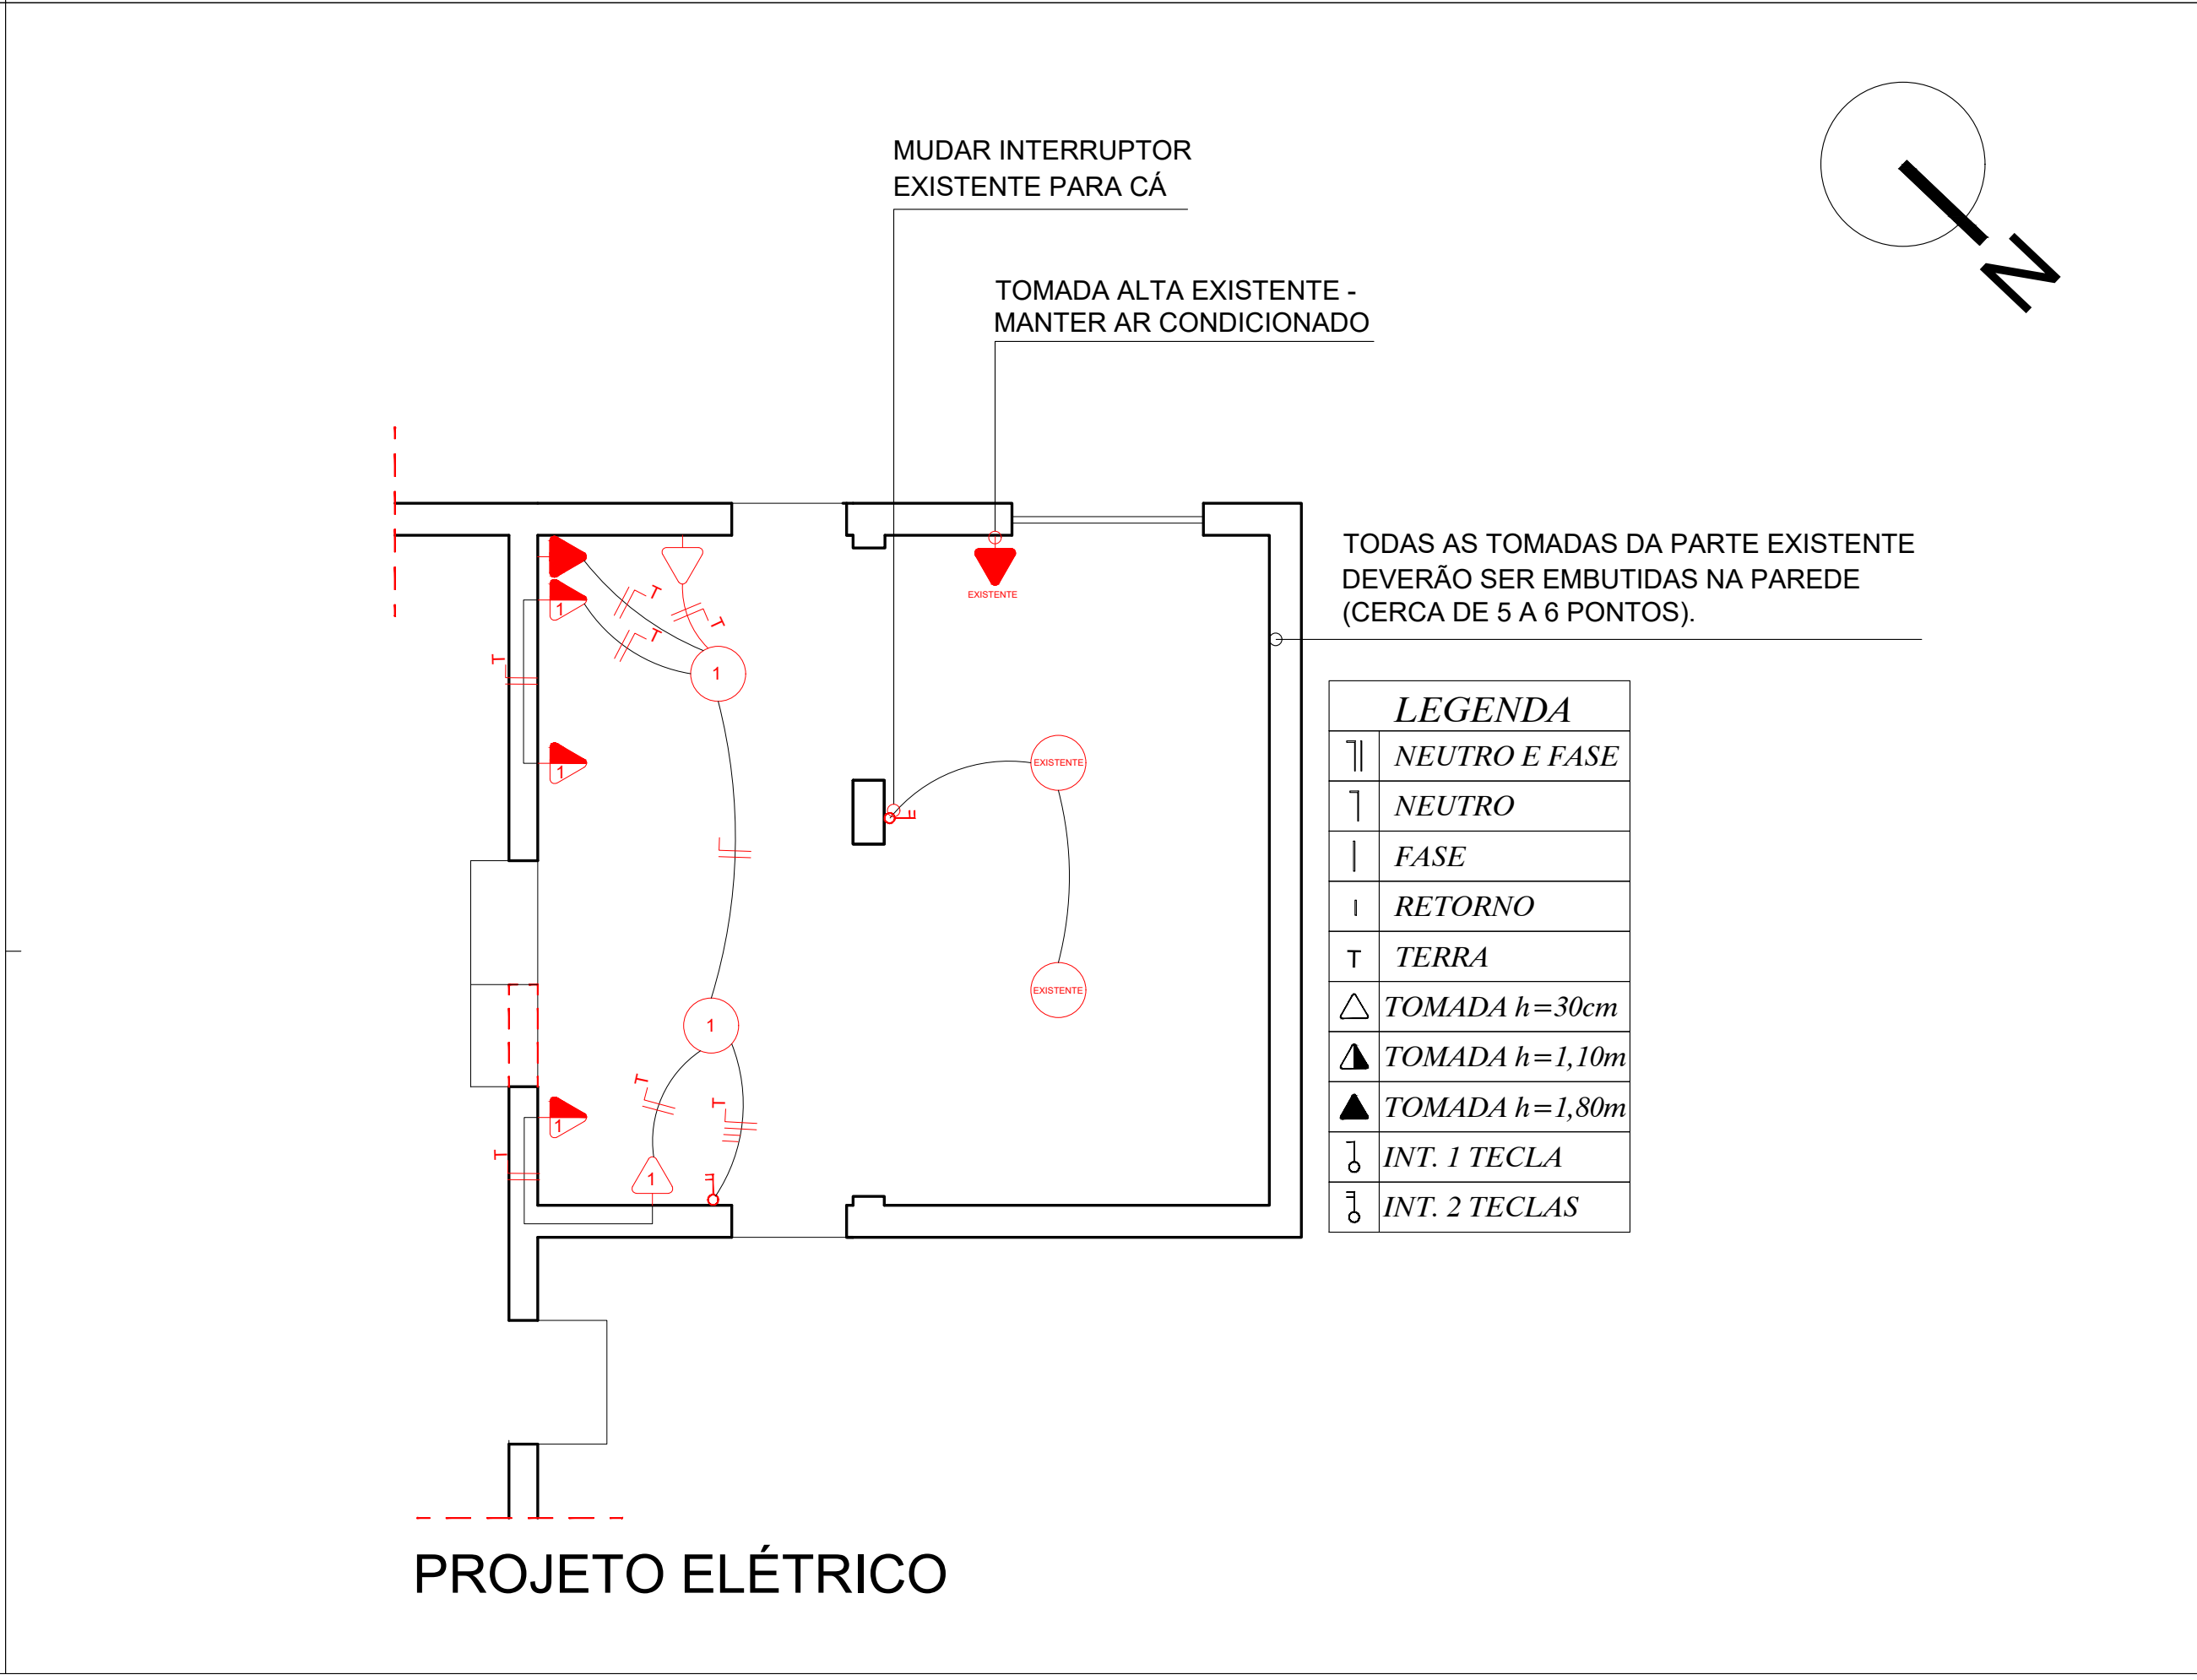
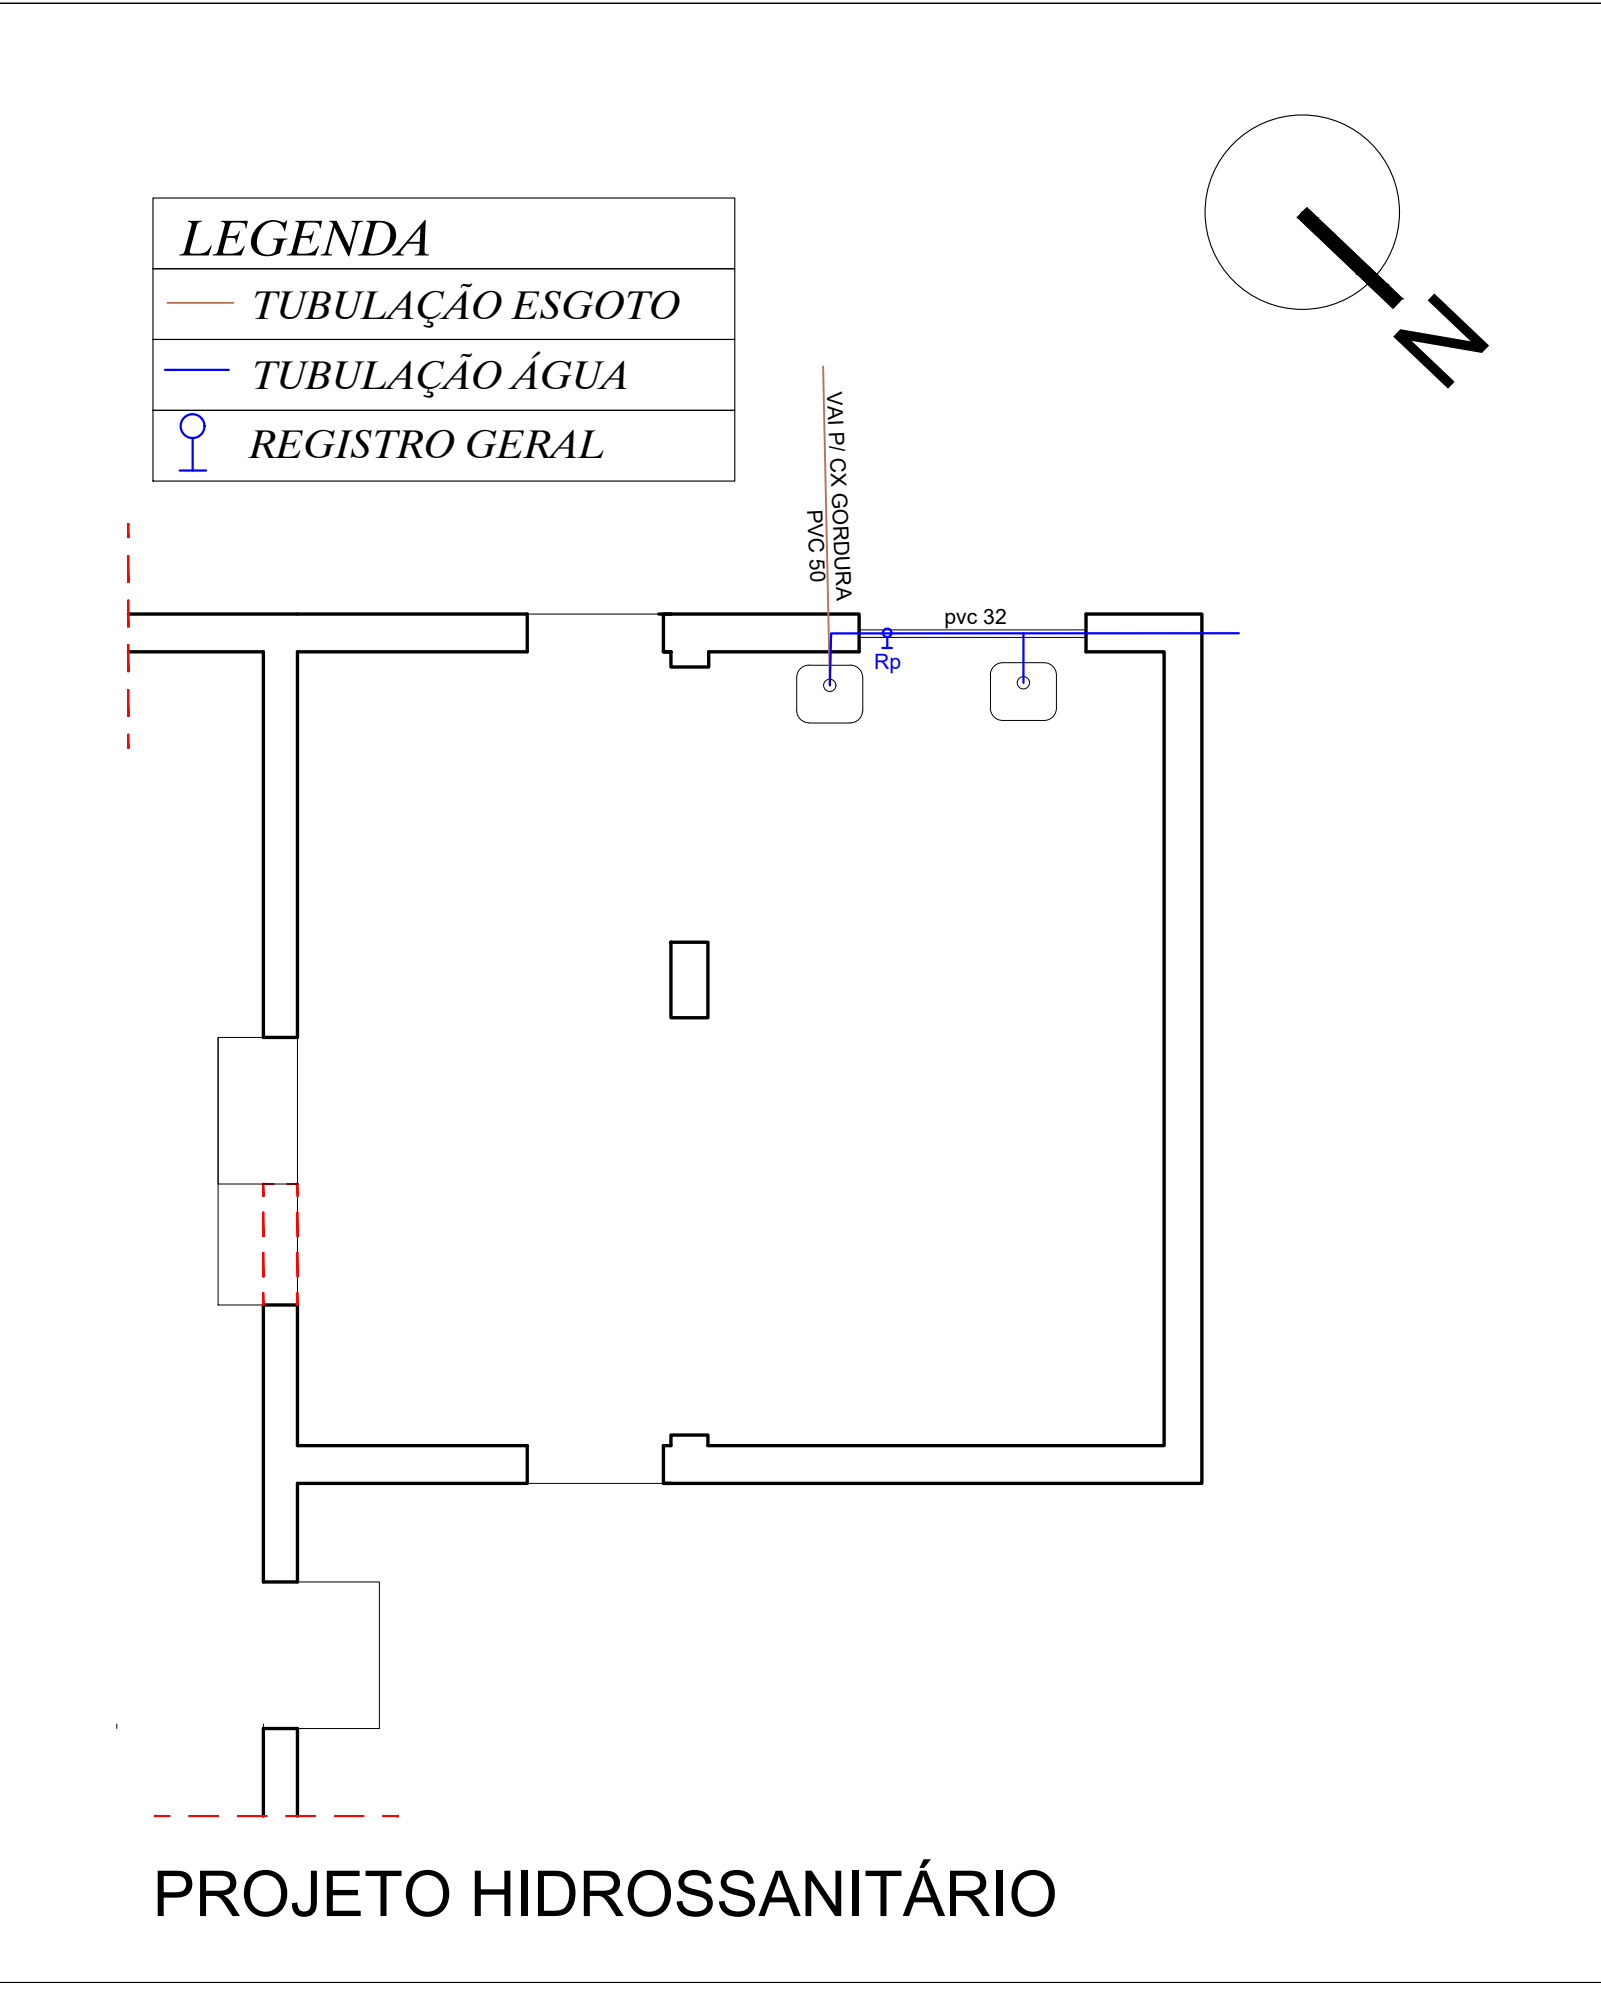


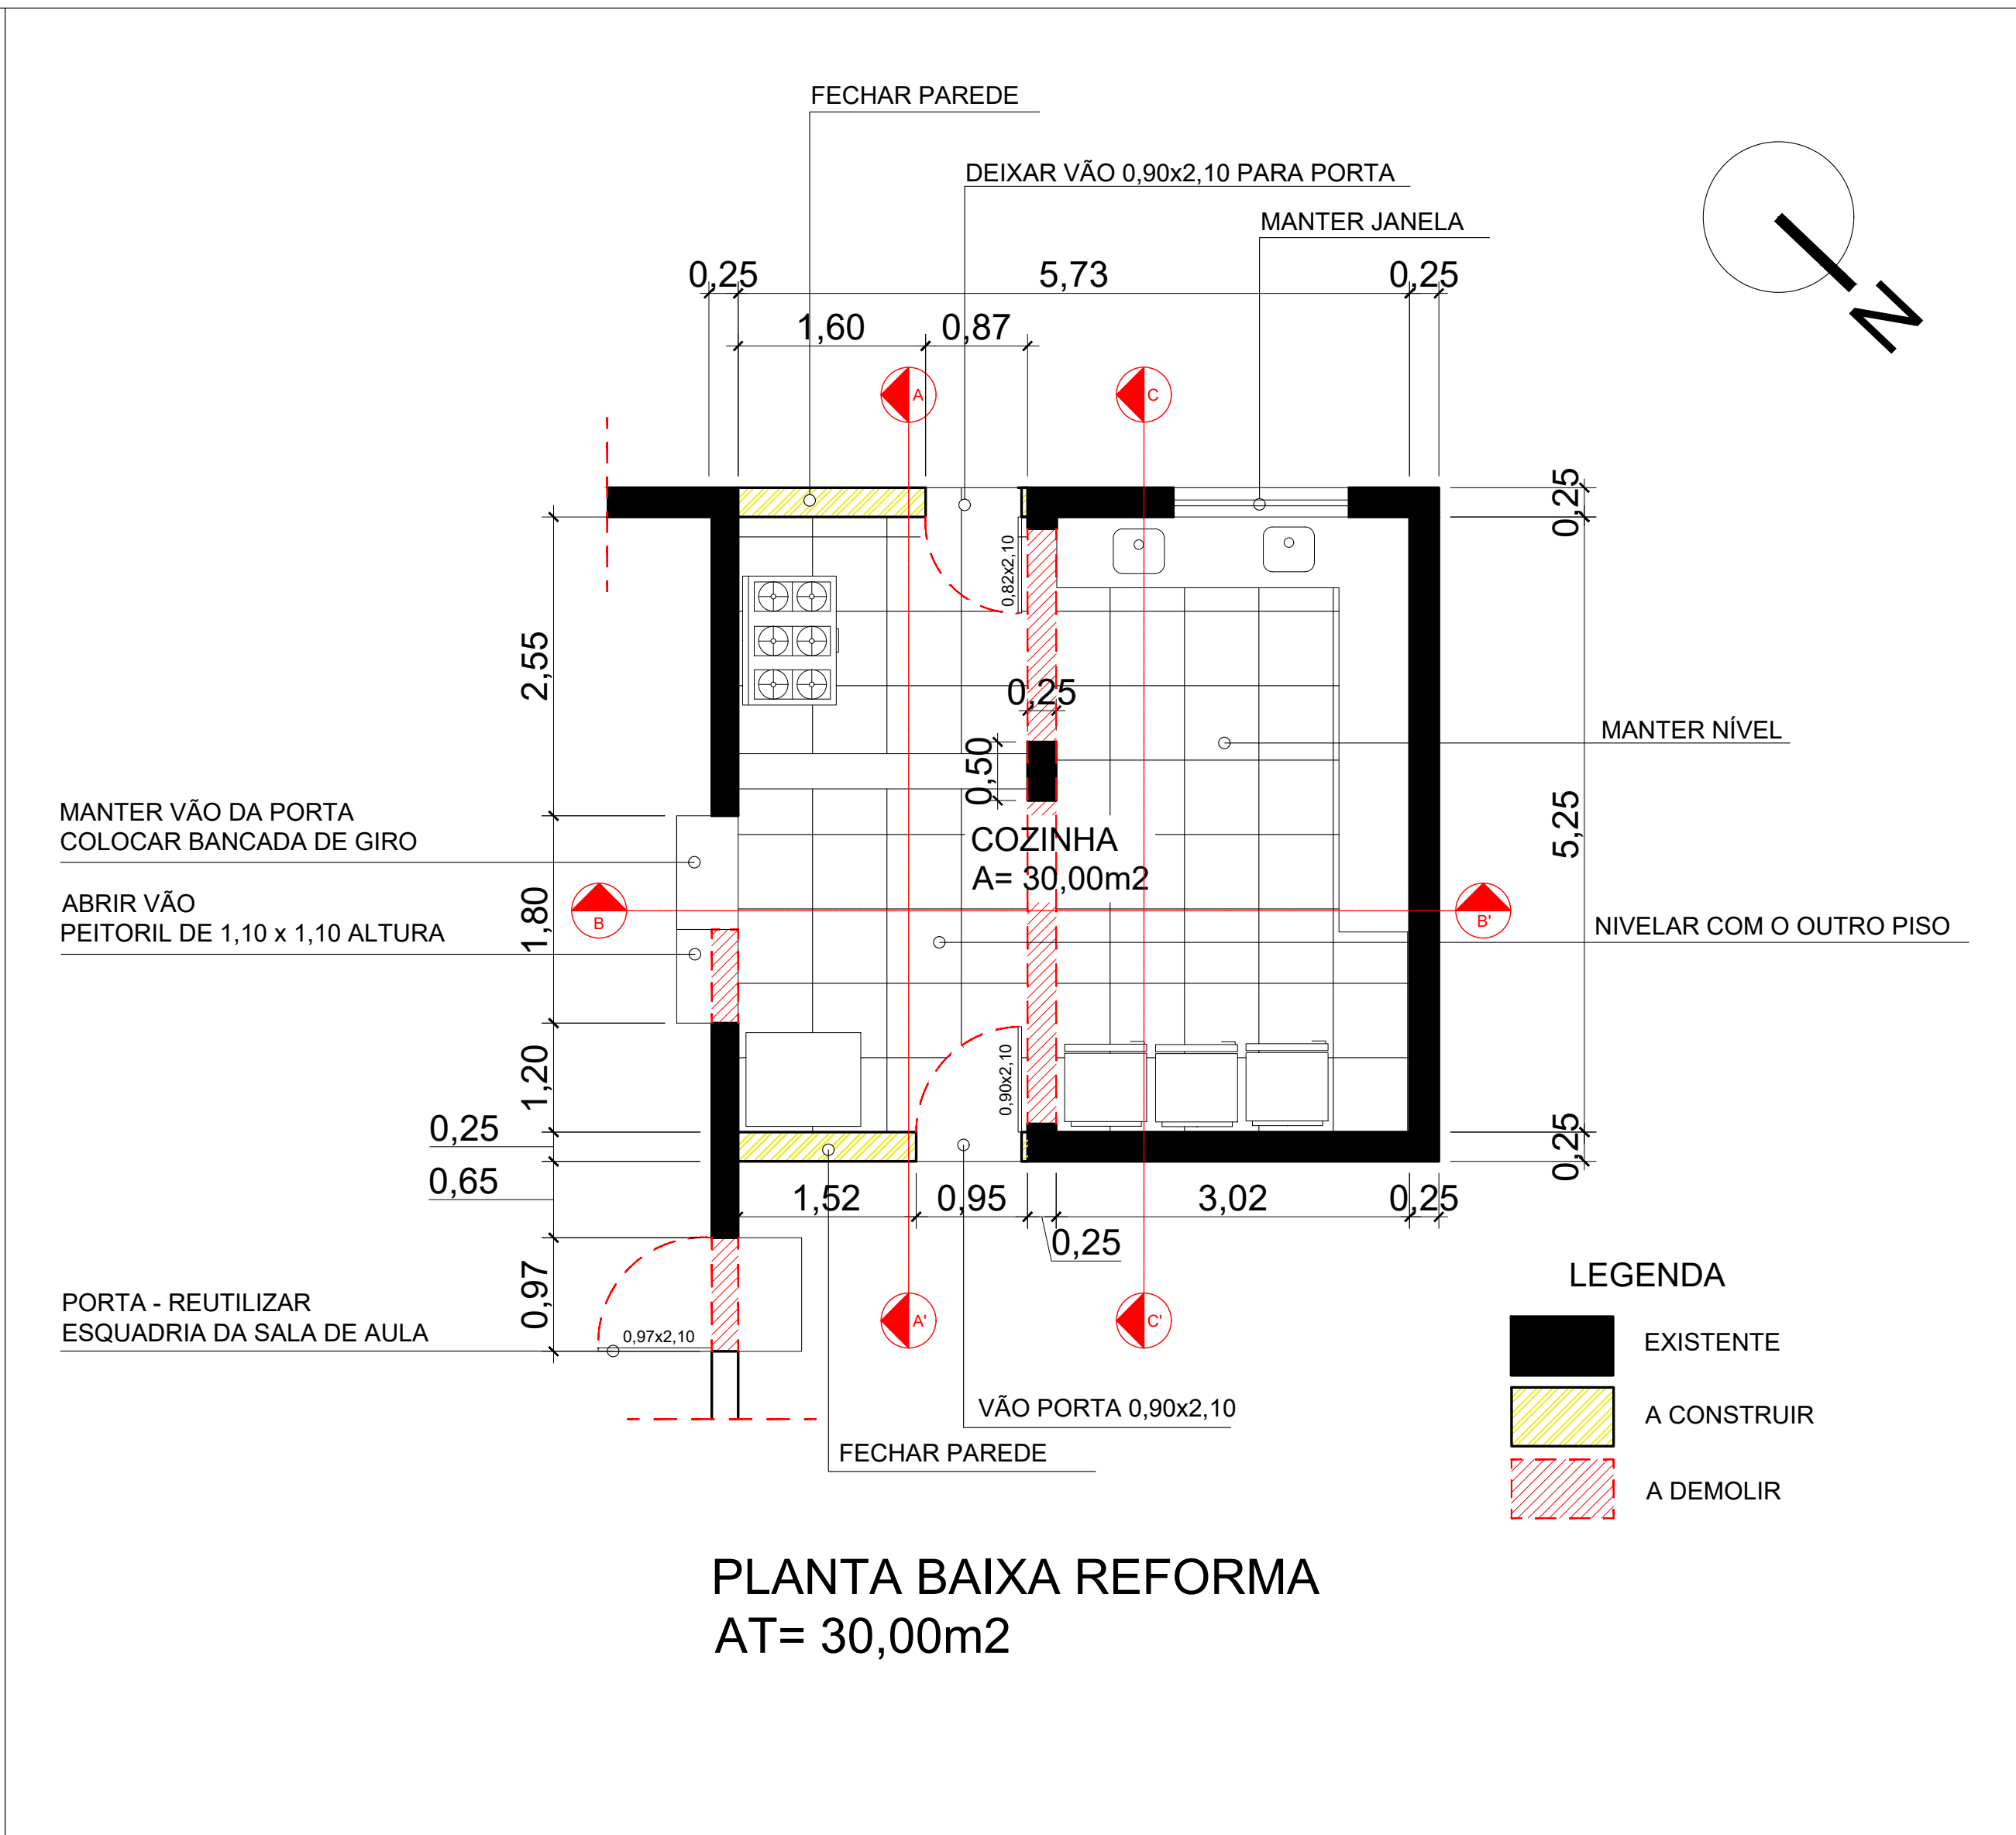

GABRIELA BERTALUCI
arquitetura e design

GABRIELA LUIZA LEISMANN BERTALUCI
CAU. A255850-5
RESP. TÉCNICA

PROJETO DE REFORMA

ENDEREÇO DA OBRA:
Av. Palmeiras, Escola Municipal de
Ensino Fundamental Rotermund,
Crissiumal - RS

ÁREA CONSTRUIDA:

ÁREA TOTAL: **30,00m²**

ÁREA DO LOTE:

ESCALA:

1/50

DATA:

NOV/2023

PRANCHA:

1/2

ASSUNTO:

**PROJETO ARQUITETÔNICO -
AMPLIAÇÃO COZINHA**

PLANTA BAIXA EXISTENTE
PLANTA BAIXA REFORMA
PROJETO HIDROSSANITÁRIO
PROJETO ELÉTRICO