

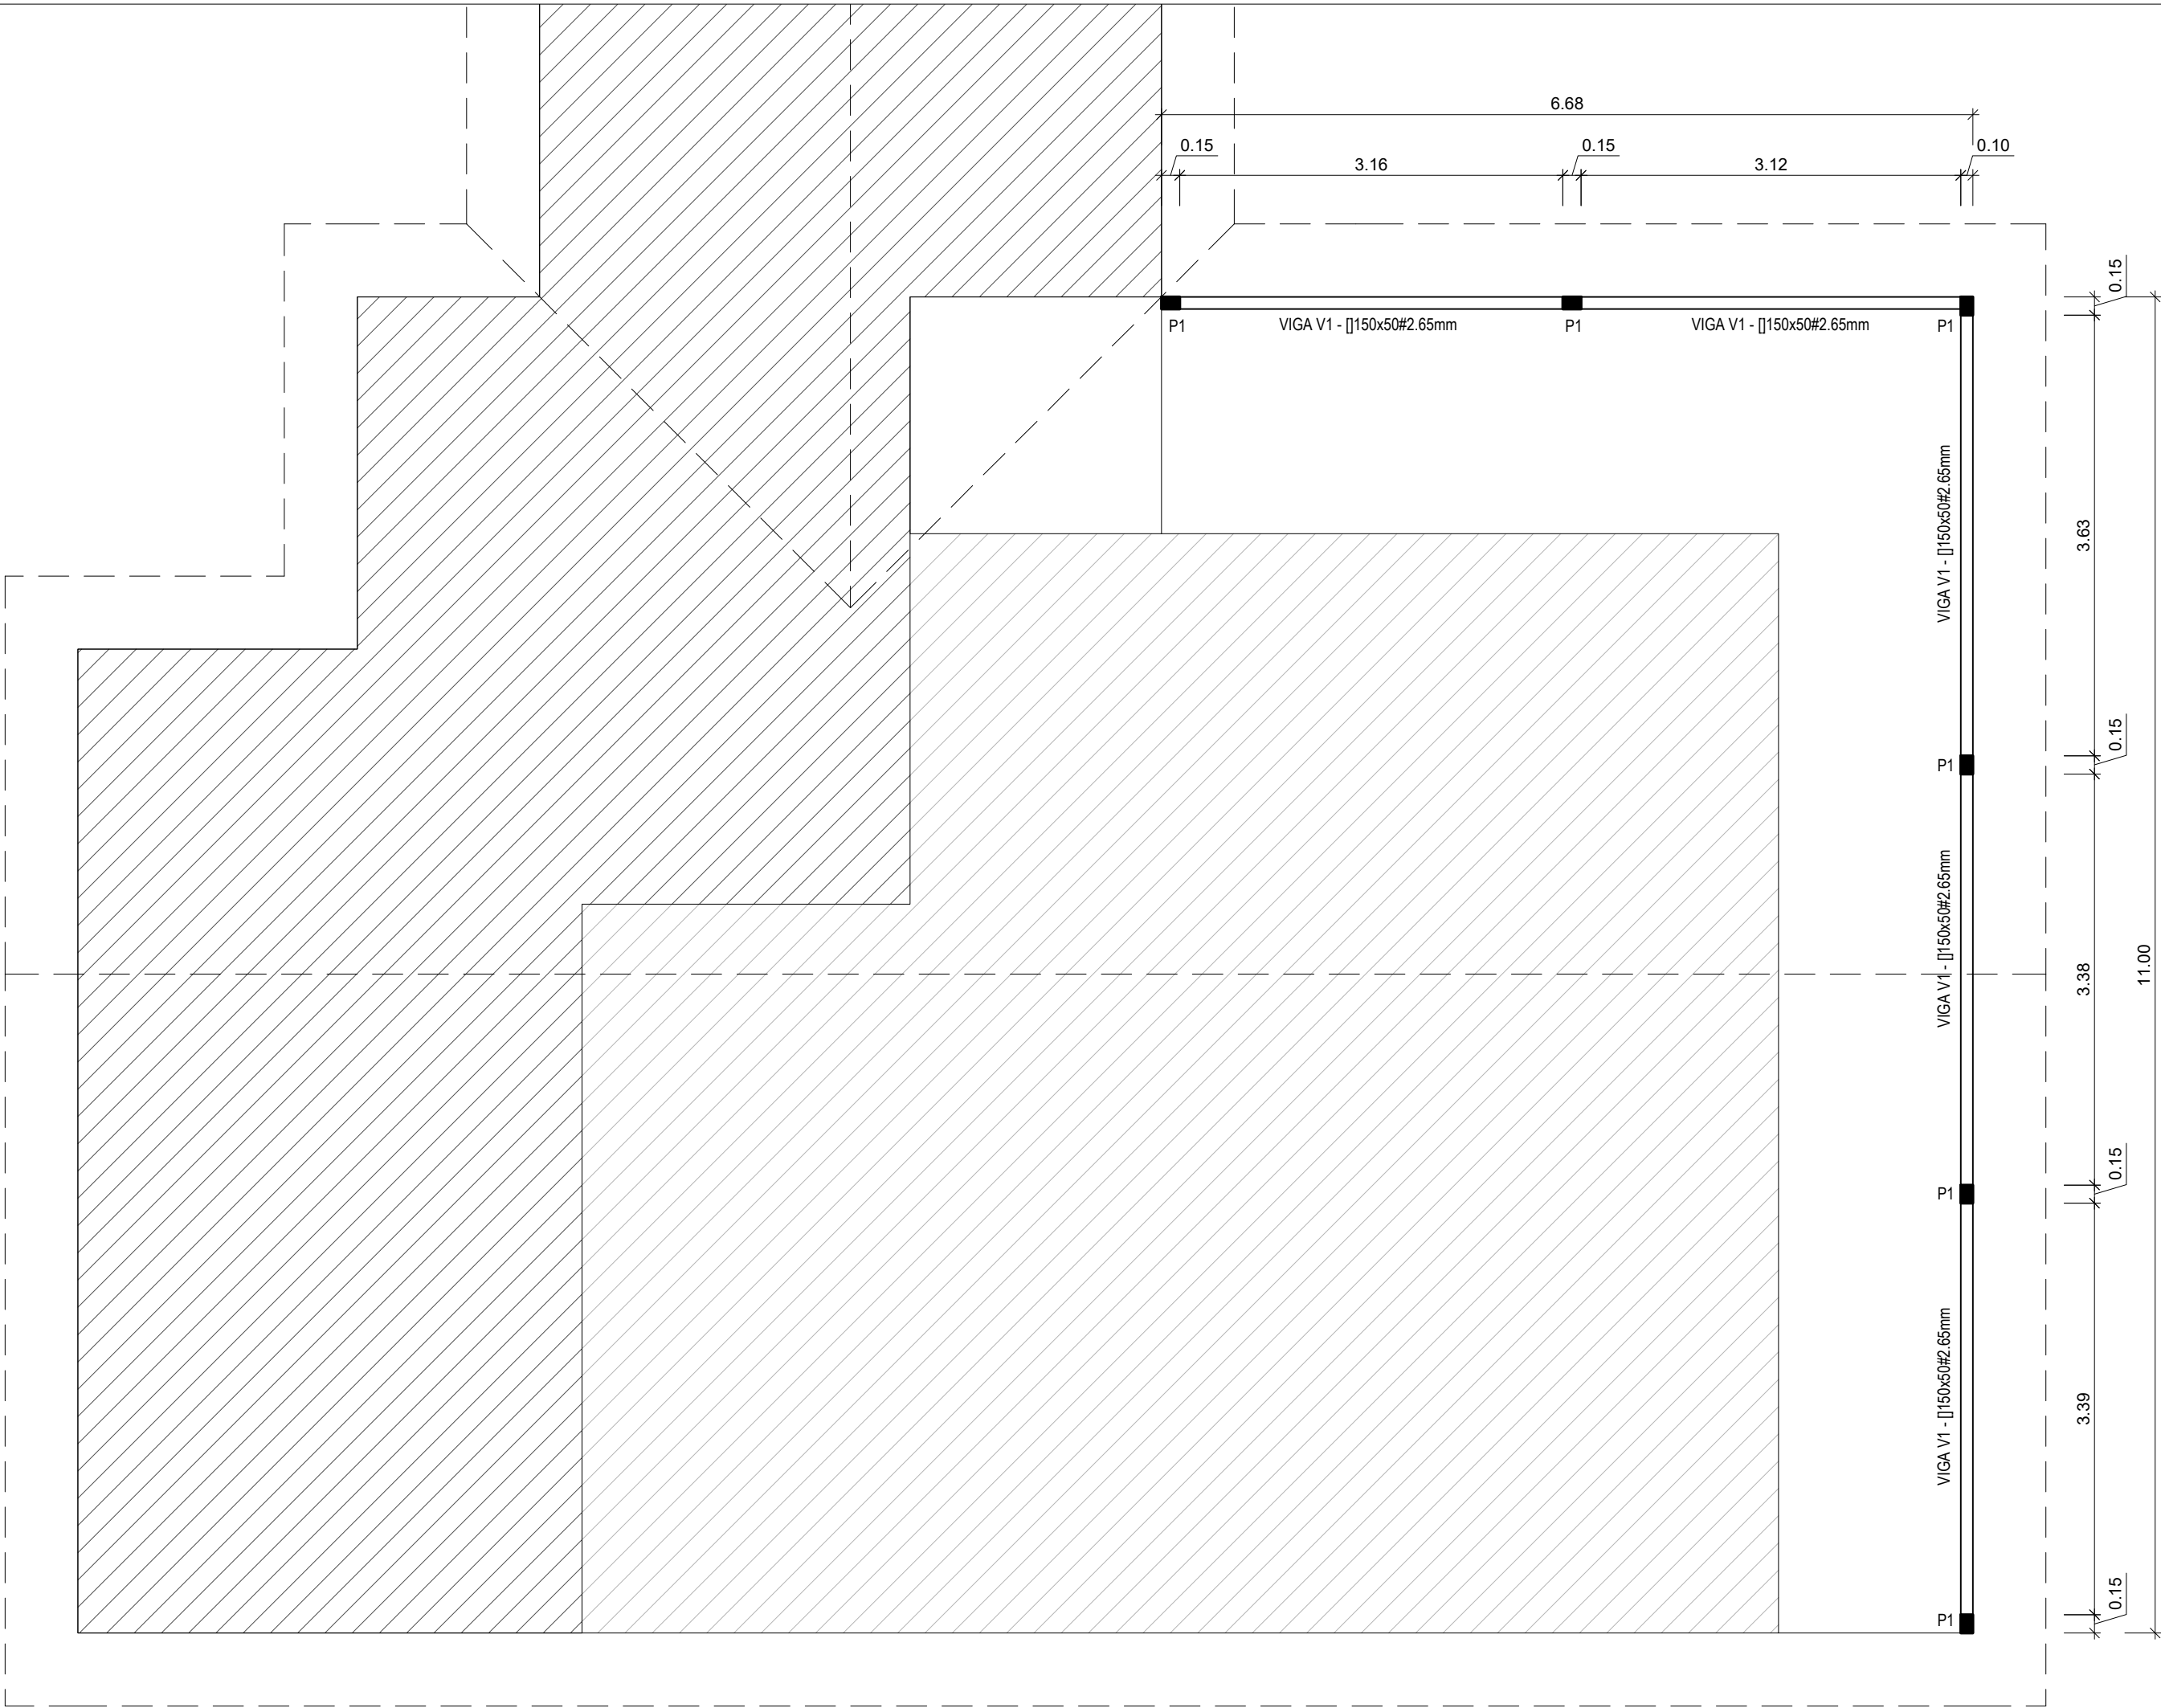
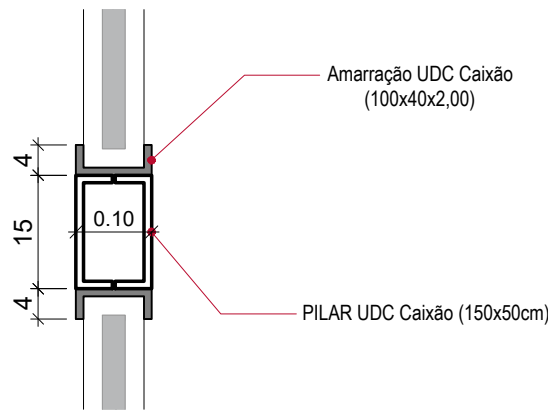
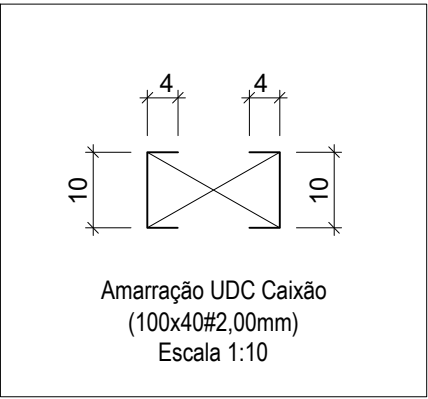


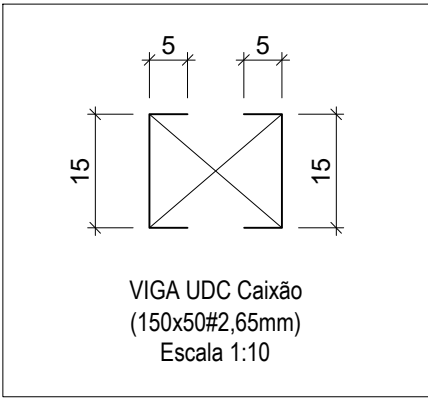

01 PLANTA DE FUNDAÇÕES
ESCALA 1:50

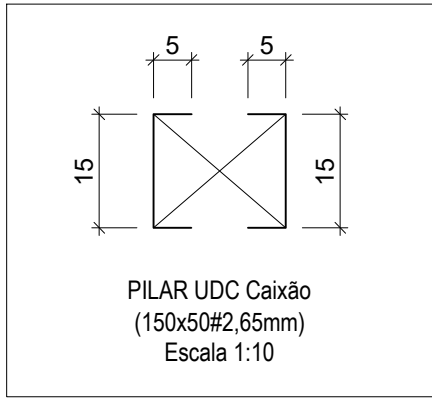

02 AMARRAÇÃO MURO
ENTRE OS PILARES METÁLICOS
ESCALA 1:50

APROVADO NA DATA DA ASSINATURA

VOLNEI CASTANHA
ENG. CIVIL CREA/RS 111998



FRIZZO
engenharia
arquitetura
urbanismo

Prancha

EM 01/02

Total de pranchas

07/08

Rua Independência 110 Sala 24 • Santo Augusto - RS • (55) 3781-1965 • email: contato@frizzo.eng.br

Conteúdo

Projeto Estrutural Metálico Planta Baixa e detalhes

Obra	Obras complementares Sala Lilas			
Proprietário	Município de Coronel Bicaco			
Endereço	Rua Santo Antônio, nº334 esq. Severino Dias, Centro. Coronel Bicaco - RS			
Resp. Téc.	Eng. Civil Eugenio Frizzo CREA-RS 37.544-D		Documento assinado digitalmente GABRIEL DA ROSA Data: 14/07/2026 15:09:47-0300 Verifique em https://validar.iti.gov.br	
	Eng. Civil Gabriel da Rosa CREA-RS 251.618			
Escala	Área	Data	Desenho	Versão
1:50	219,30 m²	Julho/2026	Gabriel	2-09/07

Documento assinado digitalmente
gov.br
GABRIEL DA ROSA
Data: 14/07/2026 15:09:47-0300
Verifique em https://validar.it.gov.br